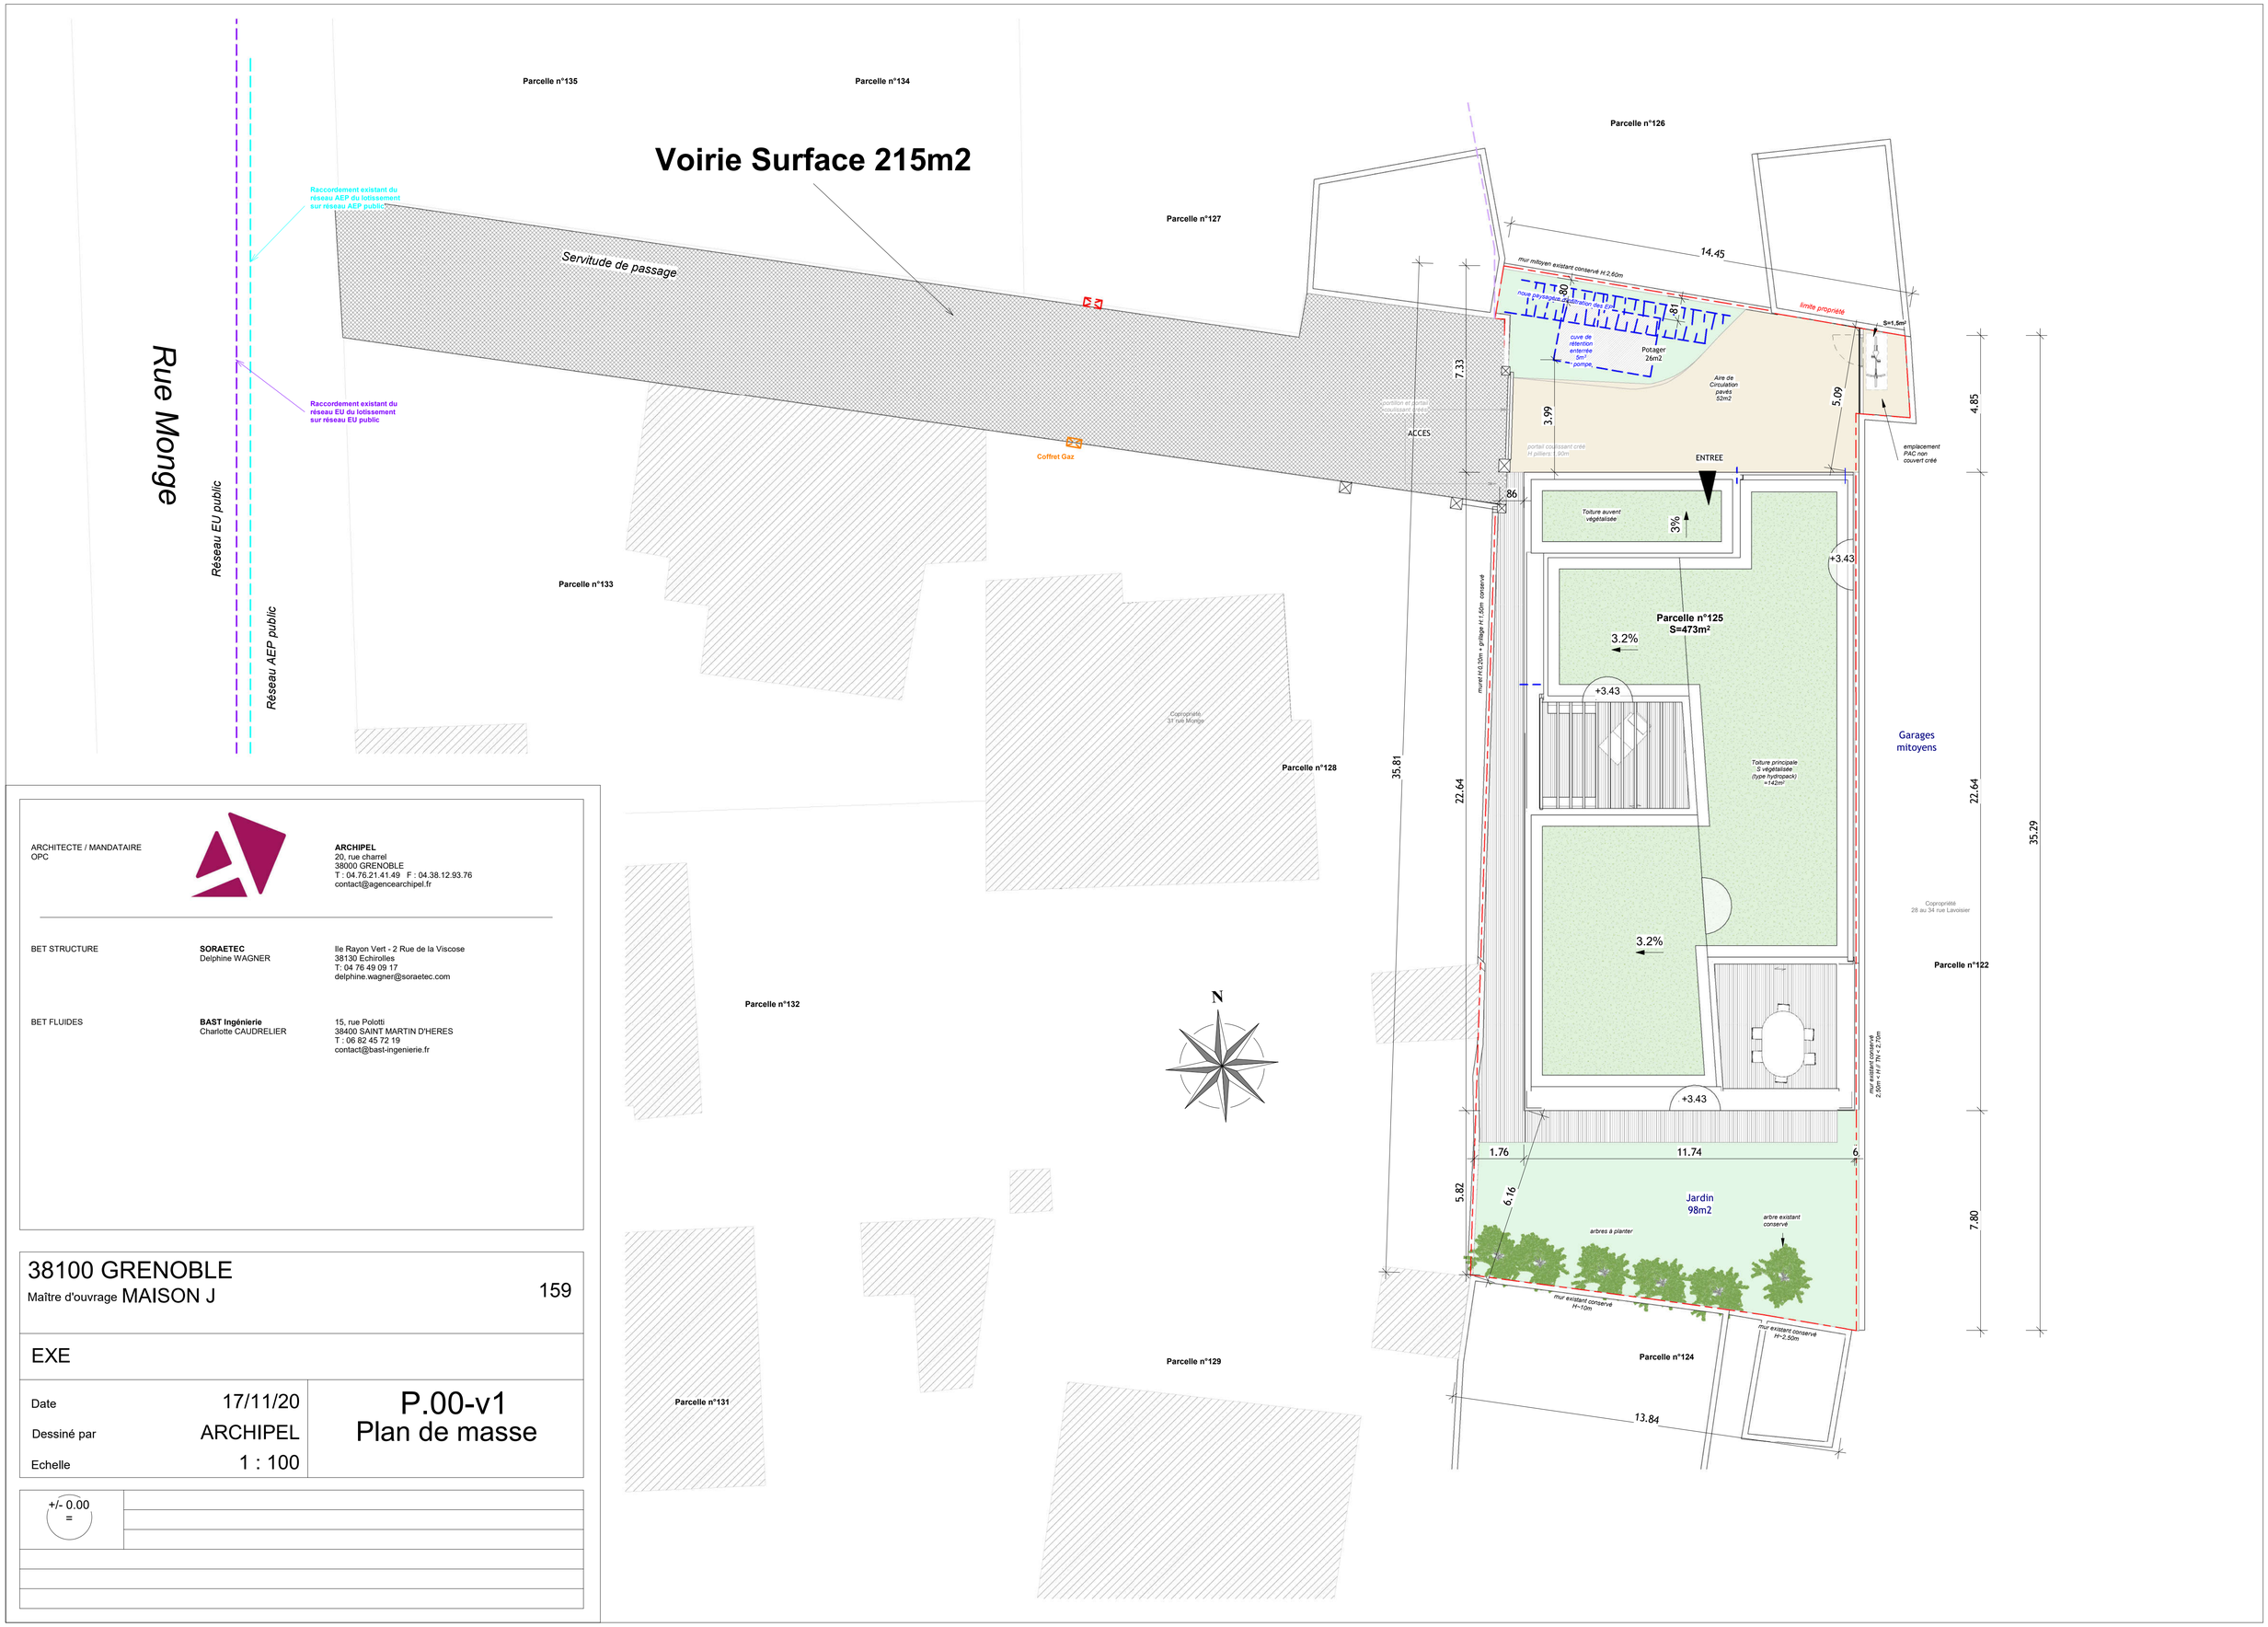

ARCHITECTE / MANDATAIRE
OPC

ARCHIPEL
20, rue charrel
38000 GRENOBLE
T : 04.76.21.41.49 F : 04.38.12.93.76
contact@agencearchipel.fr

BET STRUCTURE

SORAETEC
Delphine WAGNER

Ile Rayon Vert - 2 Rue de la Viscose
38130 Echirolles
T: 04 76 49 09 17
delphine.wagner@soraetec.com

BET FLUIDES

BAST Ingénierie
Charlotte CAUDRELIER

15, rue Polotti
38400 SAINT MARTIN D'HERES
T : 06 82 45 72 19
contact@bast-ingenierie.fr

38100 GRENOBLE
Maître d'ouvrage MAISON J

159

EXE

Date	17/11/20	P.00-v1
Dessiné par	ARCHIPEL	Plan de masse
Echelle	1 : 100	

+/- 0.00
=