


AA Coupe AA
Ech : 1 : 50

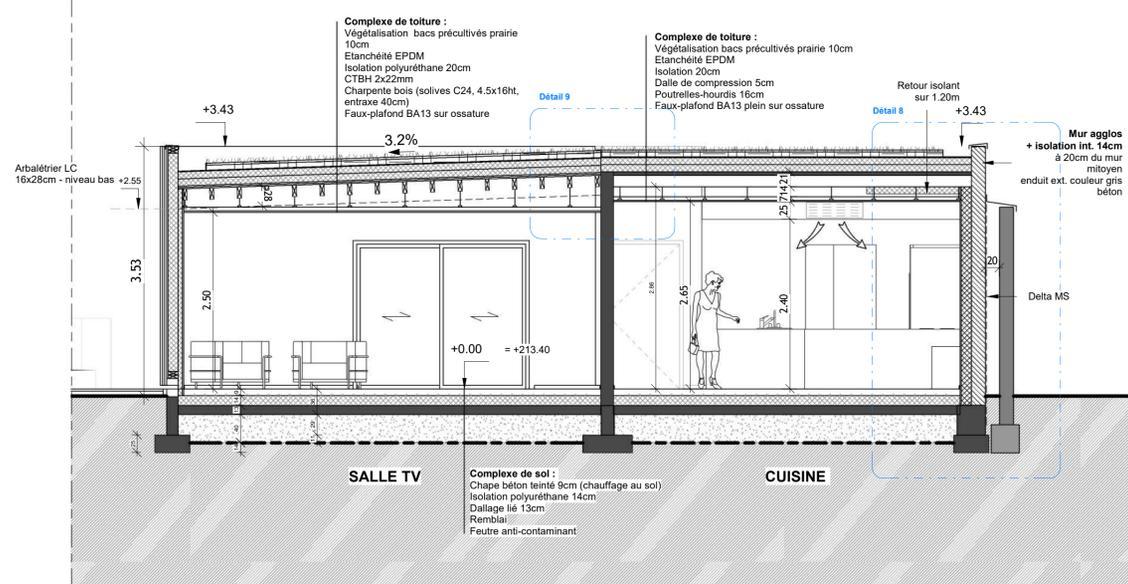

BB Coupe BB
Ech : 1 : 50

ARCHITECTE / MANDATAIRE
OPC



ARCHIPEL
20, rue charrel
38000 GRENOBLE
T : 04.78.21.41.49 F : 04.38.12.93.76
contact@agencearchipel.fr

BET STRUCTURE

SORAEDEC
Delphine WAGNER

Ile Rayon Vert - 2 Rue de la Viscose
38130 Echiroles
T : 04.76.49.09.17
delphine.wagner@soraetec.com

BET FLUIDES

BAST Ingénierie
Charlotte CAUDRELIER

15, rue Poiotti
38400 SAINT MARTIN D'HERES
T : 06.82.45.72.19
contact@bast-ingenierie.fr

38100 GRENOBLE
Maître d'ouvrage MAISON J

159

EXE

Date 17/11/20
Dessiné par ARCHIPEL
Echelle 1 : 50

P.03-v1
Coupes AA et BB

+/- 0.00
=