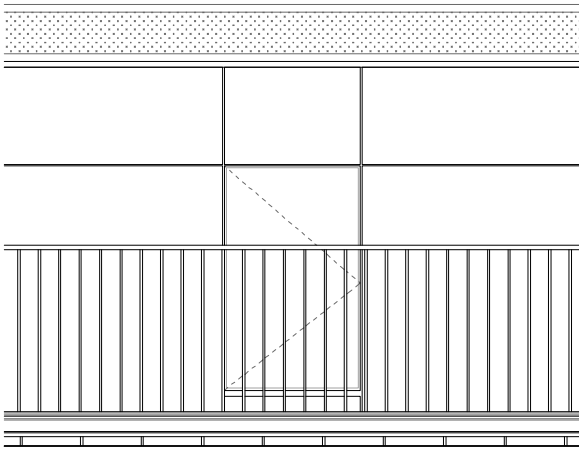

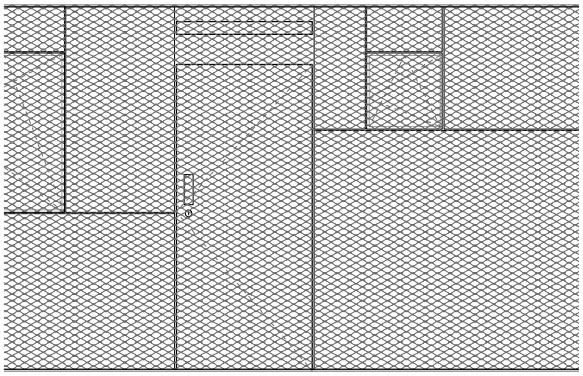

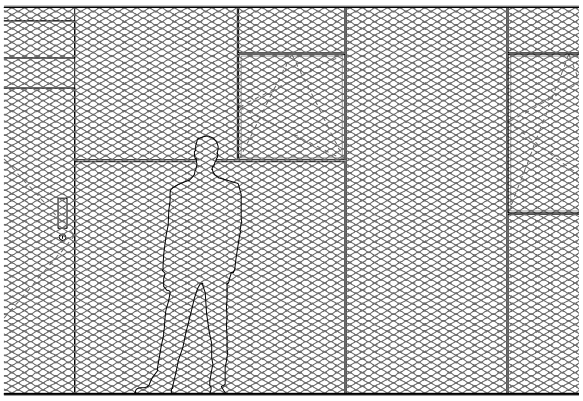

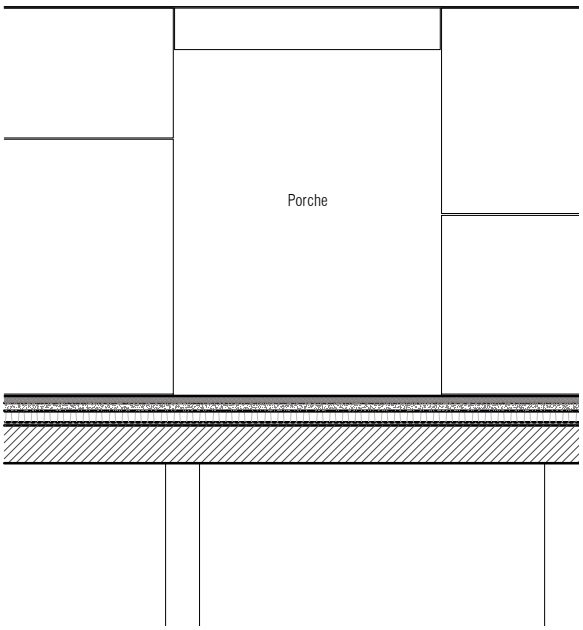
Porche

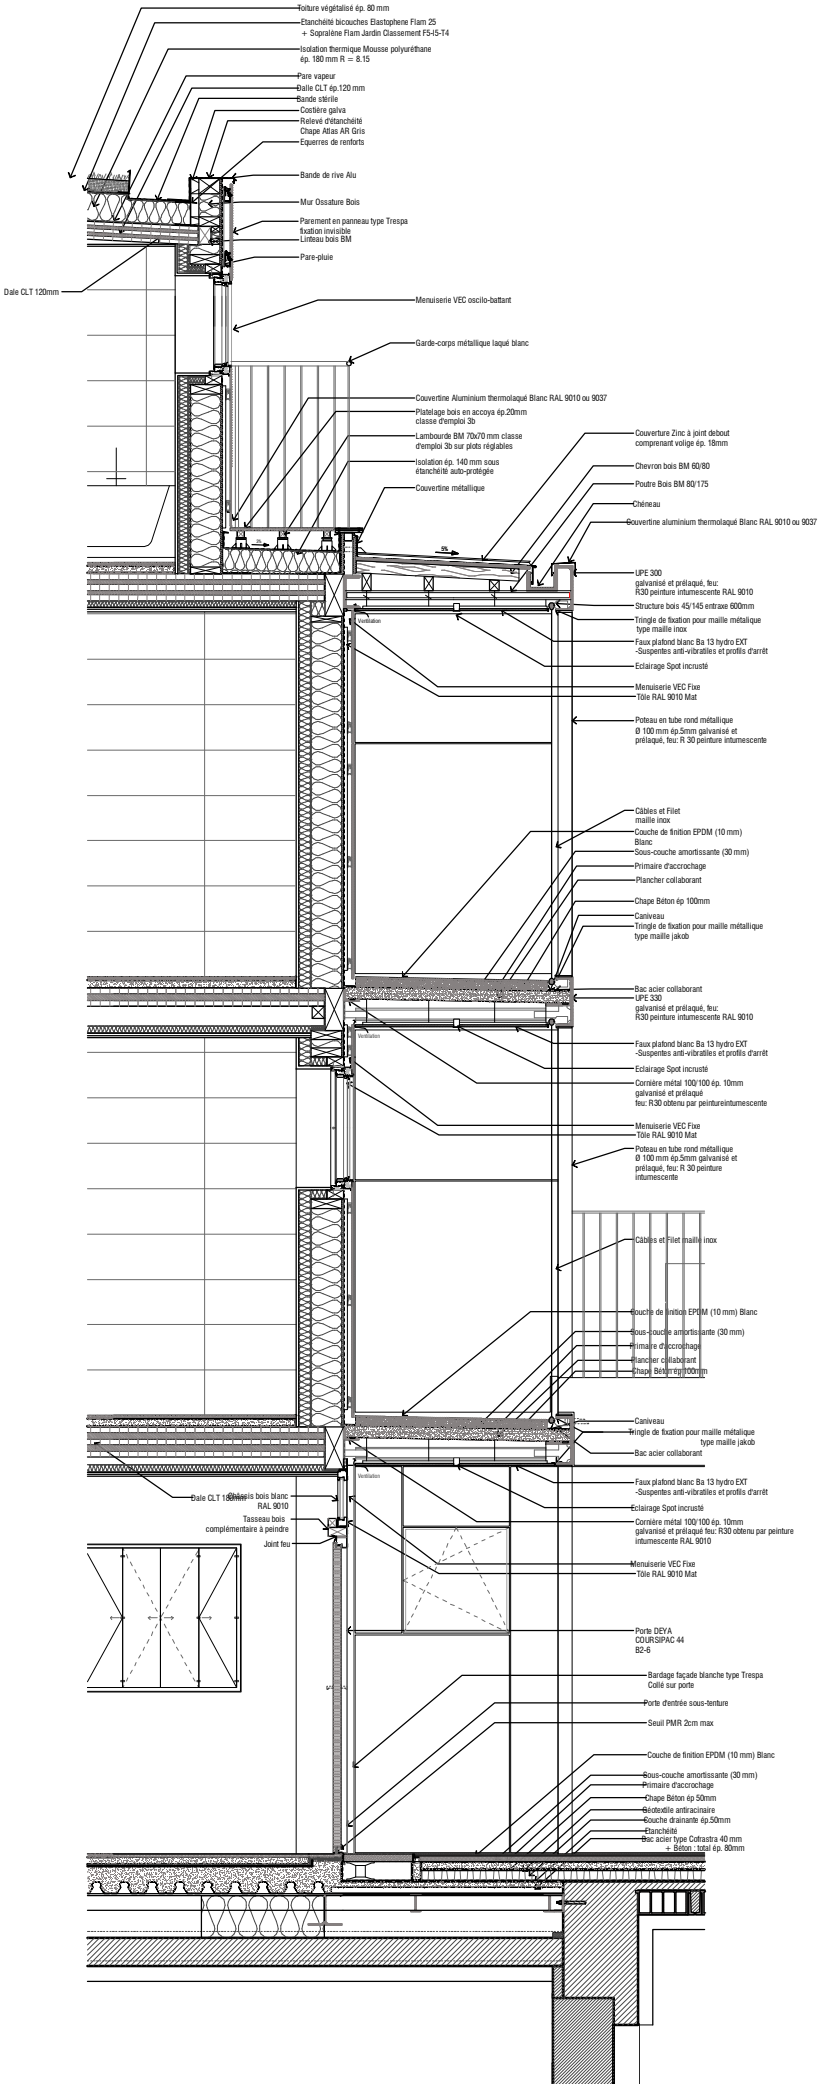
Toiture végétalisé ép. 80 mm
Etanchéité bicouches Elastophene Flam 25
+ Sopralène Flam Jardin Classement F5-I5-T4
Isolation thermique Mousse polyuréthane
ép. 180 mm R = 8.15
Pare vapeur
Dalle CLT ép.120 mm
Bande stérile
Costière galva
Relevé d'étanchéité
Chape Atlas AR Gris
Equerres de renforts
Bande de rive Alu
Mur Ossature Bois
Parement en panneau type Trespa
fixation invisible
Linteau bois BM
Pare-pluie
Dale CLT 120mm
Menuiserie VEC oscilo-battant
Garde-corps métallique laqué blanc
Couvertine Aluminium thermolaqué Blanc RAL 9010 ou 9037
Platelage bois en accoya ép.20mm
classe d'emploi 3b
Lambourde BM 70x70 mm classe
d'emploi 3b sur plots réglables
Isolation ép. 140 mm sous
étanchéité auto-protégée
Couvertine métallique
Couverture Zinc à joint debout
comprenant voligé ép. 18mm
Chevron bois BM 60/80
Poutre Bois BM 80/175
Chêneau
Couvertine aluminium thermolaqué Blanc RAL 9010 ou 9037
UPE 300
galvanisé et prélaqué, feu:
R30 peinture intumescente RAL 9010
Structure bois 45/145 entraxe 600mm
Tringle de fixation pour maille métallique
type maille inox
Faux plafond blanc Ba 13 hydro EXT
-Suspentes anti-vibratiles et profils d'arrêt
Eclairage Spot incrusté
Menuiserie VEC Fixe
Tôle RAL 9010 Mat
Poteau en tube rond métallique
Ø 100 mm ép.5mm galvanisé et
prélaqué, feu: R 30 peinture intumescente
Câbles et Filet
maille inox
Couche de finition EPDM (10 mm)
Blanc
Sous-couche amortissante (30 mm)
Primaire d'accrochage
Plancher collaborant
Chape Béton ép 100mm
Caniveau
Tringle de fixation pour maille métallique
type maille jakob
Bac acier collaborant
UPE 330
galvanisé et prélaqué, feu:
R30 peinture intumescente RAL 9010
Faux plafond blanc Ba 13 hydro EXT
-Suspentes anti-vibratiles et profils d'arrêt
Eclairage Spot incrusté
Cornière métal 100/100 ép. 10mm
galvanisé et prélaqué
feu: R30 obtenu par peintureintumescente
Menuiserie VEC Fixe
Tôle RAL 9010 Mat
Poteau en tube rond métallique
Ø 100 mm ép.5mm galvanisé et
prélaqué, feu: R 30 peinture
intumescente
Câbles et Filet maille inox
Couche de finition EPDM (10 mm) Blanc
Sous-couche amortissante (30 mm)
Primaire d'accrochage
Plancher collaborant
Chape Béton ép 100mm
Caniveau
Tringle de fixation pour maille métallique
type maille jakob
Bac acier collaborant
Dale CLT 120mm
Châssis bois blanc
RAL 9010
Tasseau bois
complémentaire à peindre
Joint feu
Faux plafond blanc Ba 13 hydro EXT
-Suspentes anti-vibratiles et profils d'arrêt
Eclairage Spot incrusté
Cornière métal 100/100 ép. 10mm
galvanisé et prélaqué feu: R30 obtenu par peinture
intumescente RAL 9010
Menuiserie VEC Fixe
Tôle RAL 9010 Mat
Porte DEYA
COURSIPAC 44
B2-6
Bardage façade blanche type Trespa
Collé sur porte
Porte d'entrée sous-tenture
Seuil PMR 2cm max
Couche de finition EPDM (10 mm) Blanc
Sous-couche amortissante (30 mm)
Primaire d'accrochage
Chape Béton ép 50mm
Géotextile antiracinaire
Couche drainante ép.50mm
Etanchéité
Bac acier type Cofrastra 40 mm
+ Béton : total ép. 80mm