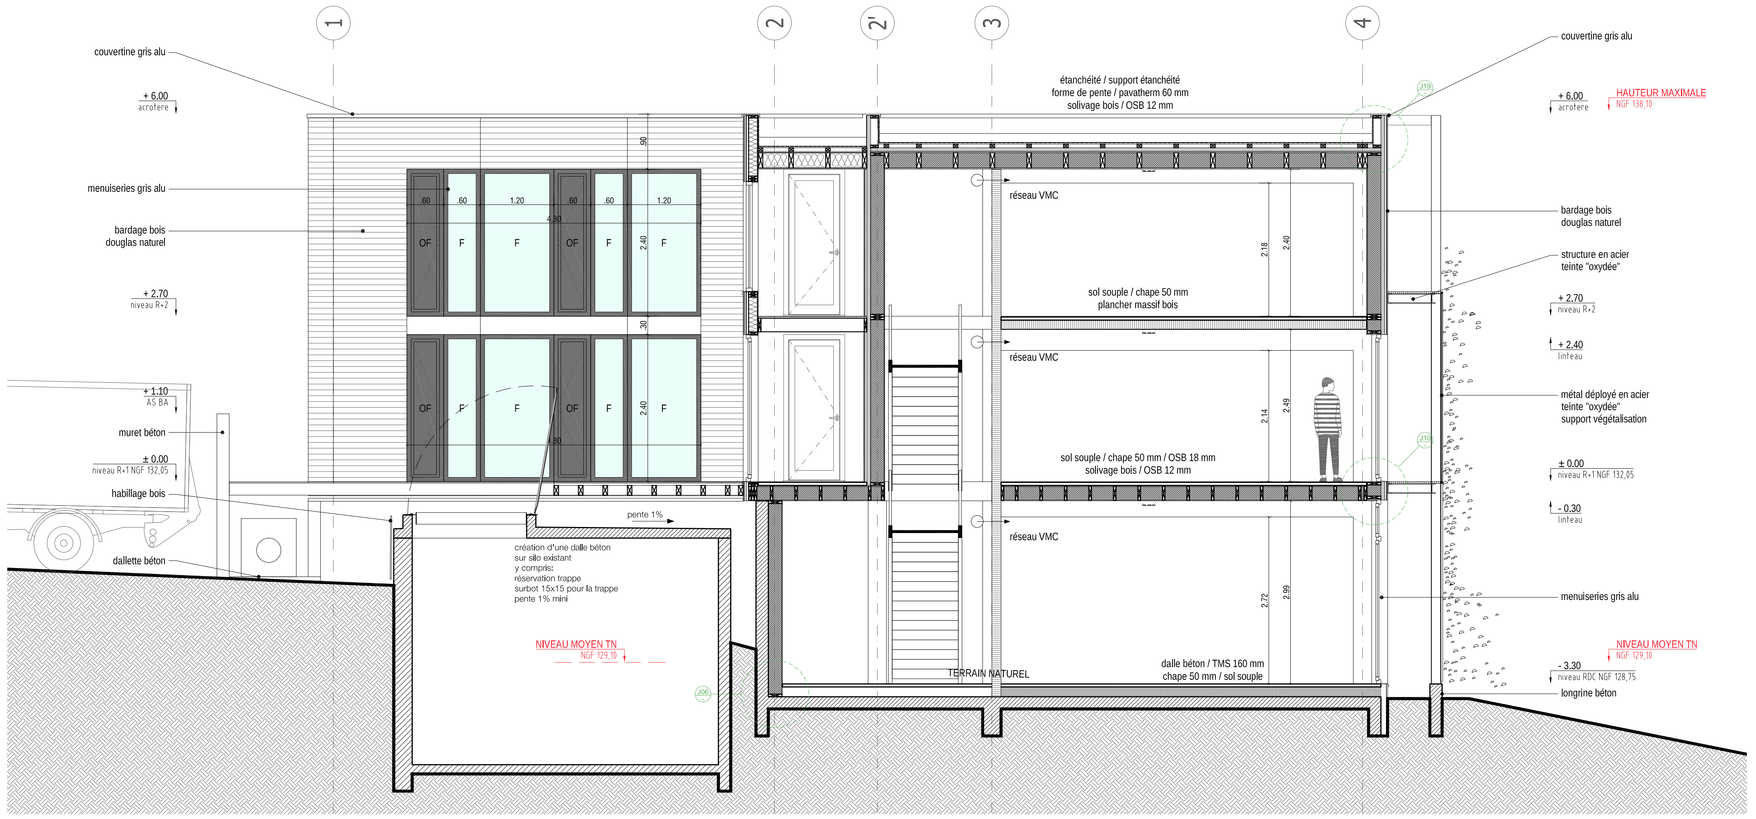

COUPE 3

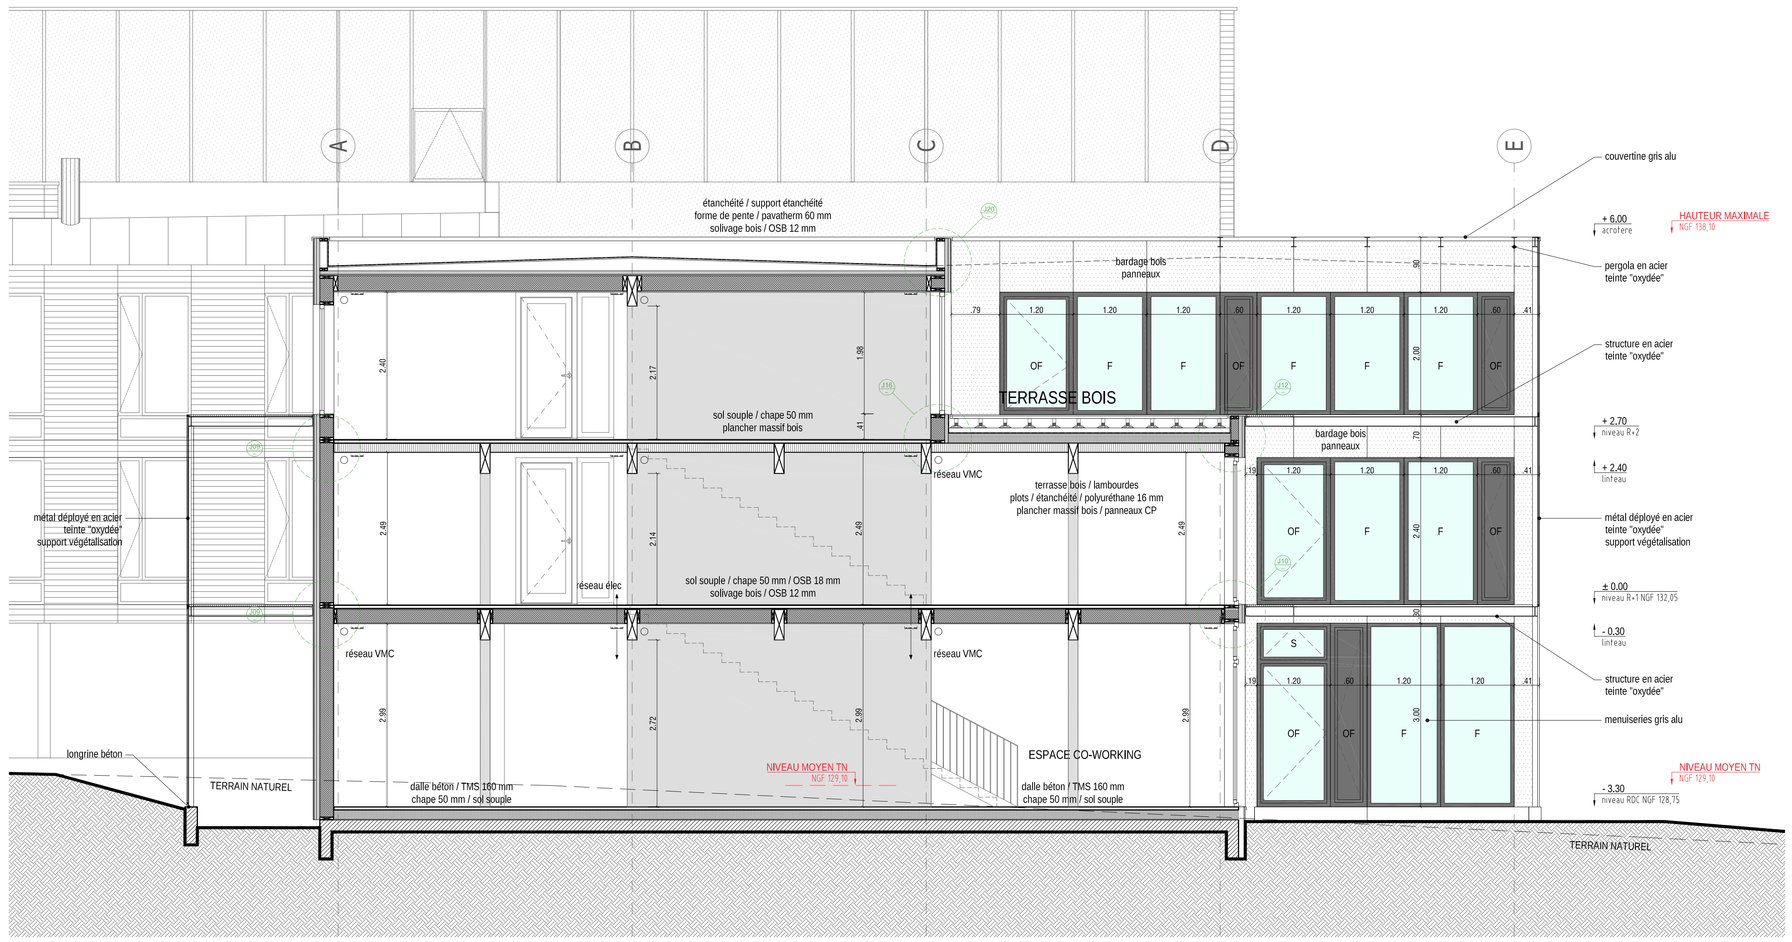

COUPE 4

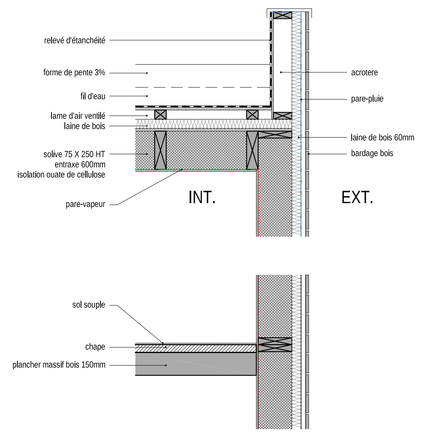

DETAILS ACROTERE ET PLANCHER R+1

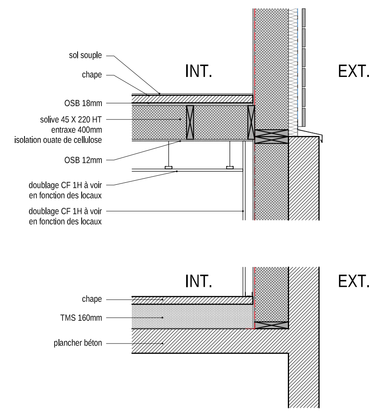

DETAILS PLANCHER SOUS SOL ET RDC

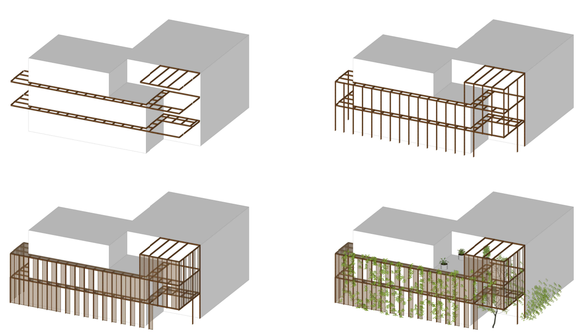

STRUCTURE ACIER

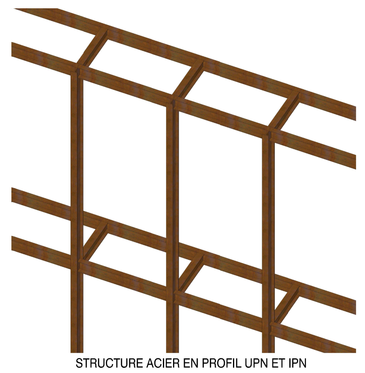

STRUCTURE ACIER EN PROFIL UPN ET IPN

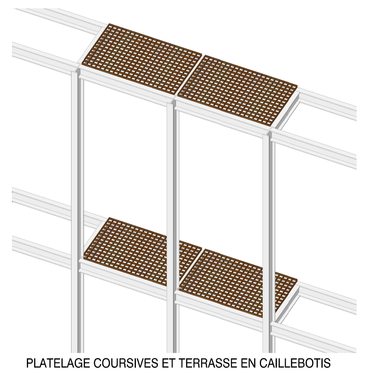

PLATELAGE COURSIVES ET TERRASSE EN CAILLEBOTIS

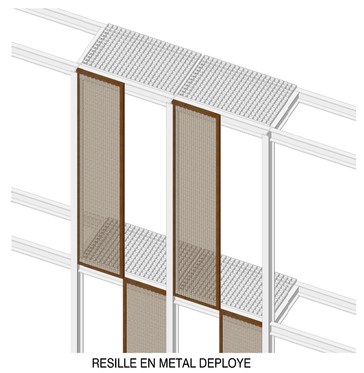

RESILLE EN METAL DEPLOYE

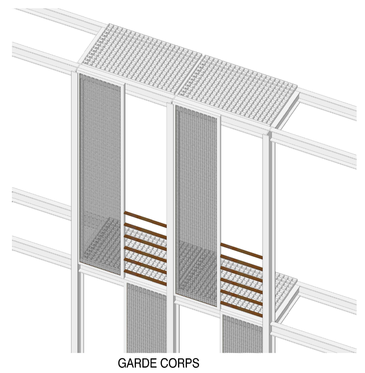

GARDE CORPS

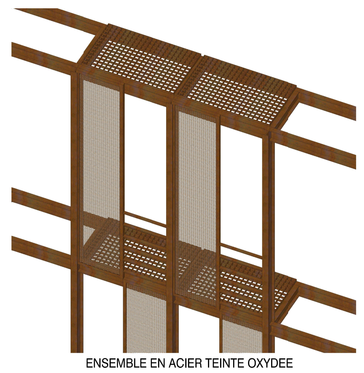

ENSEMBLE EN ACIER TEINTE OXYDEE

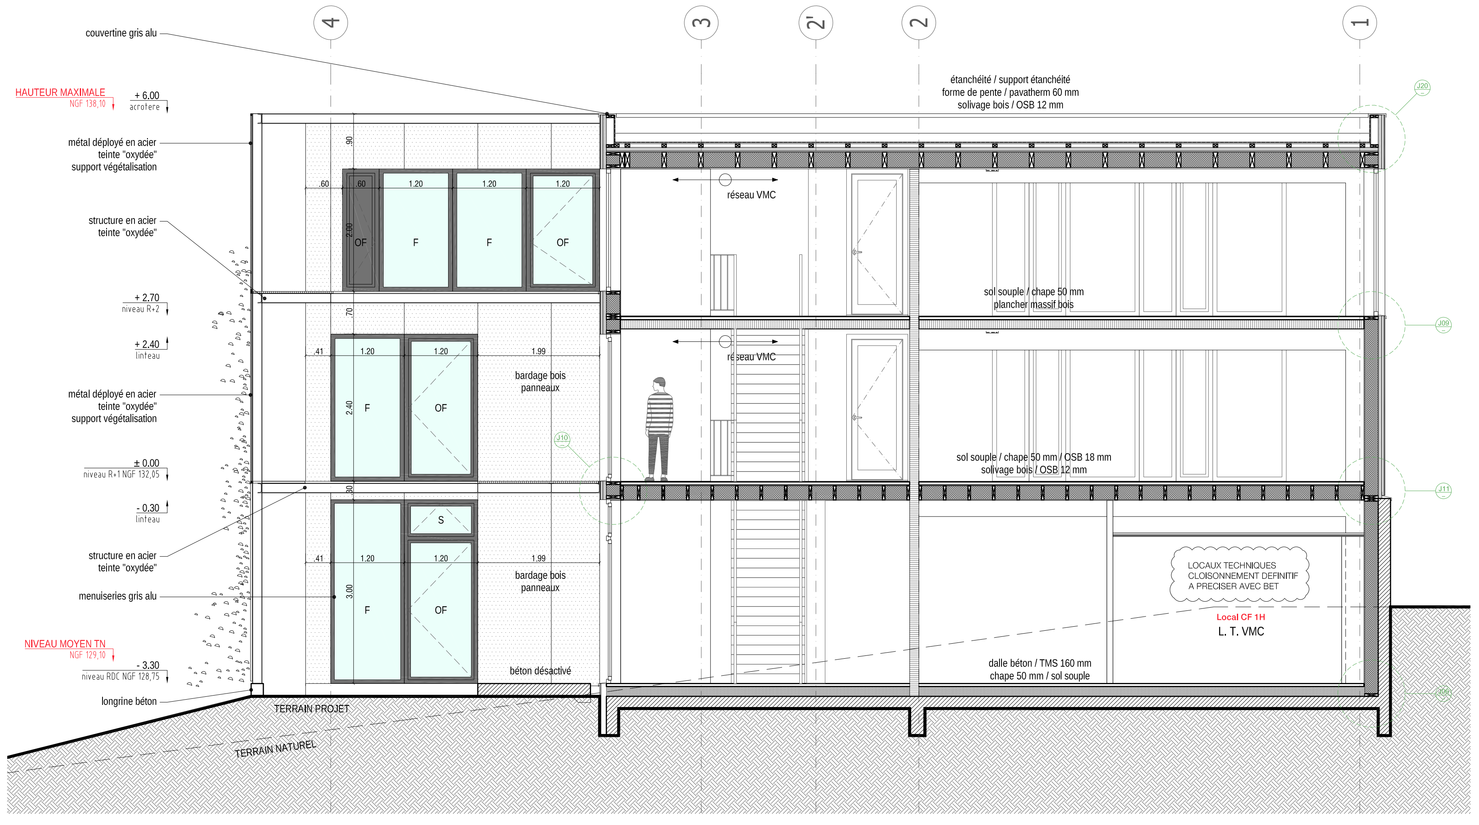

COUPE 1

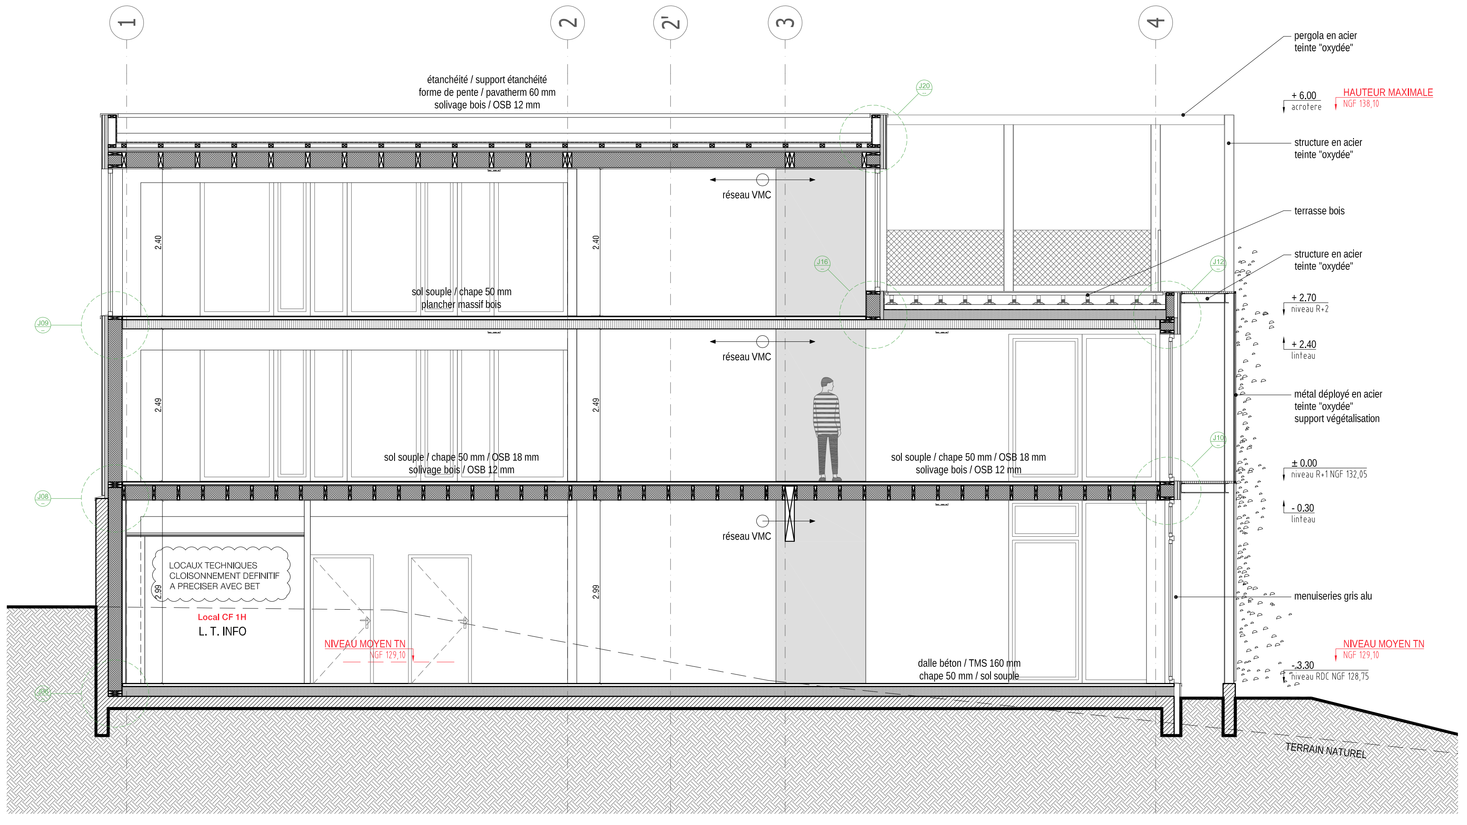

COUPE 2

LE BARZIC MATHIEU
&
LEMA ARCHITECTURE

ECODIS III
ST NOLFF

DOCUMENT
COUPES & DETAILS

PHASE	INDICE	DATE
DCE	B	JANV. 2019
N° PLAN	ECHELLE	
05	1/50	

MAITRISE D'OUVRAGE	SCI BATYSSÉE	Maîtrise d'Ouvrage	02 97 48 40 59	pagaschard@ecodis.info
MAITRISE D'OEUVRE	LE BARZIC MATHIEU	Architecte Mandataire	02 96 33 53 10	lebarzicmat@aol.com
	LEMA ARCHITECTURE	Architecte	06 59 29 31 99	lema.architecture@gmail.com
	QSB	BET Structure	02 96 46 54 70	yohan.plantec@qsb.fr
	BATITHERM	BET FLUIDES	02 98 61 17 68	batithermconseils@gmail.com
AMENAGEMENT INTERIEUR	102LA	Architectes	09 53 23 07 67	victor@102la.com