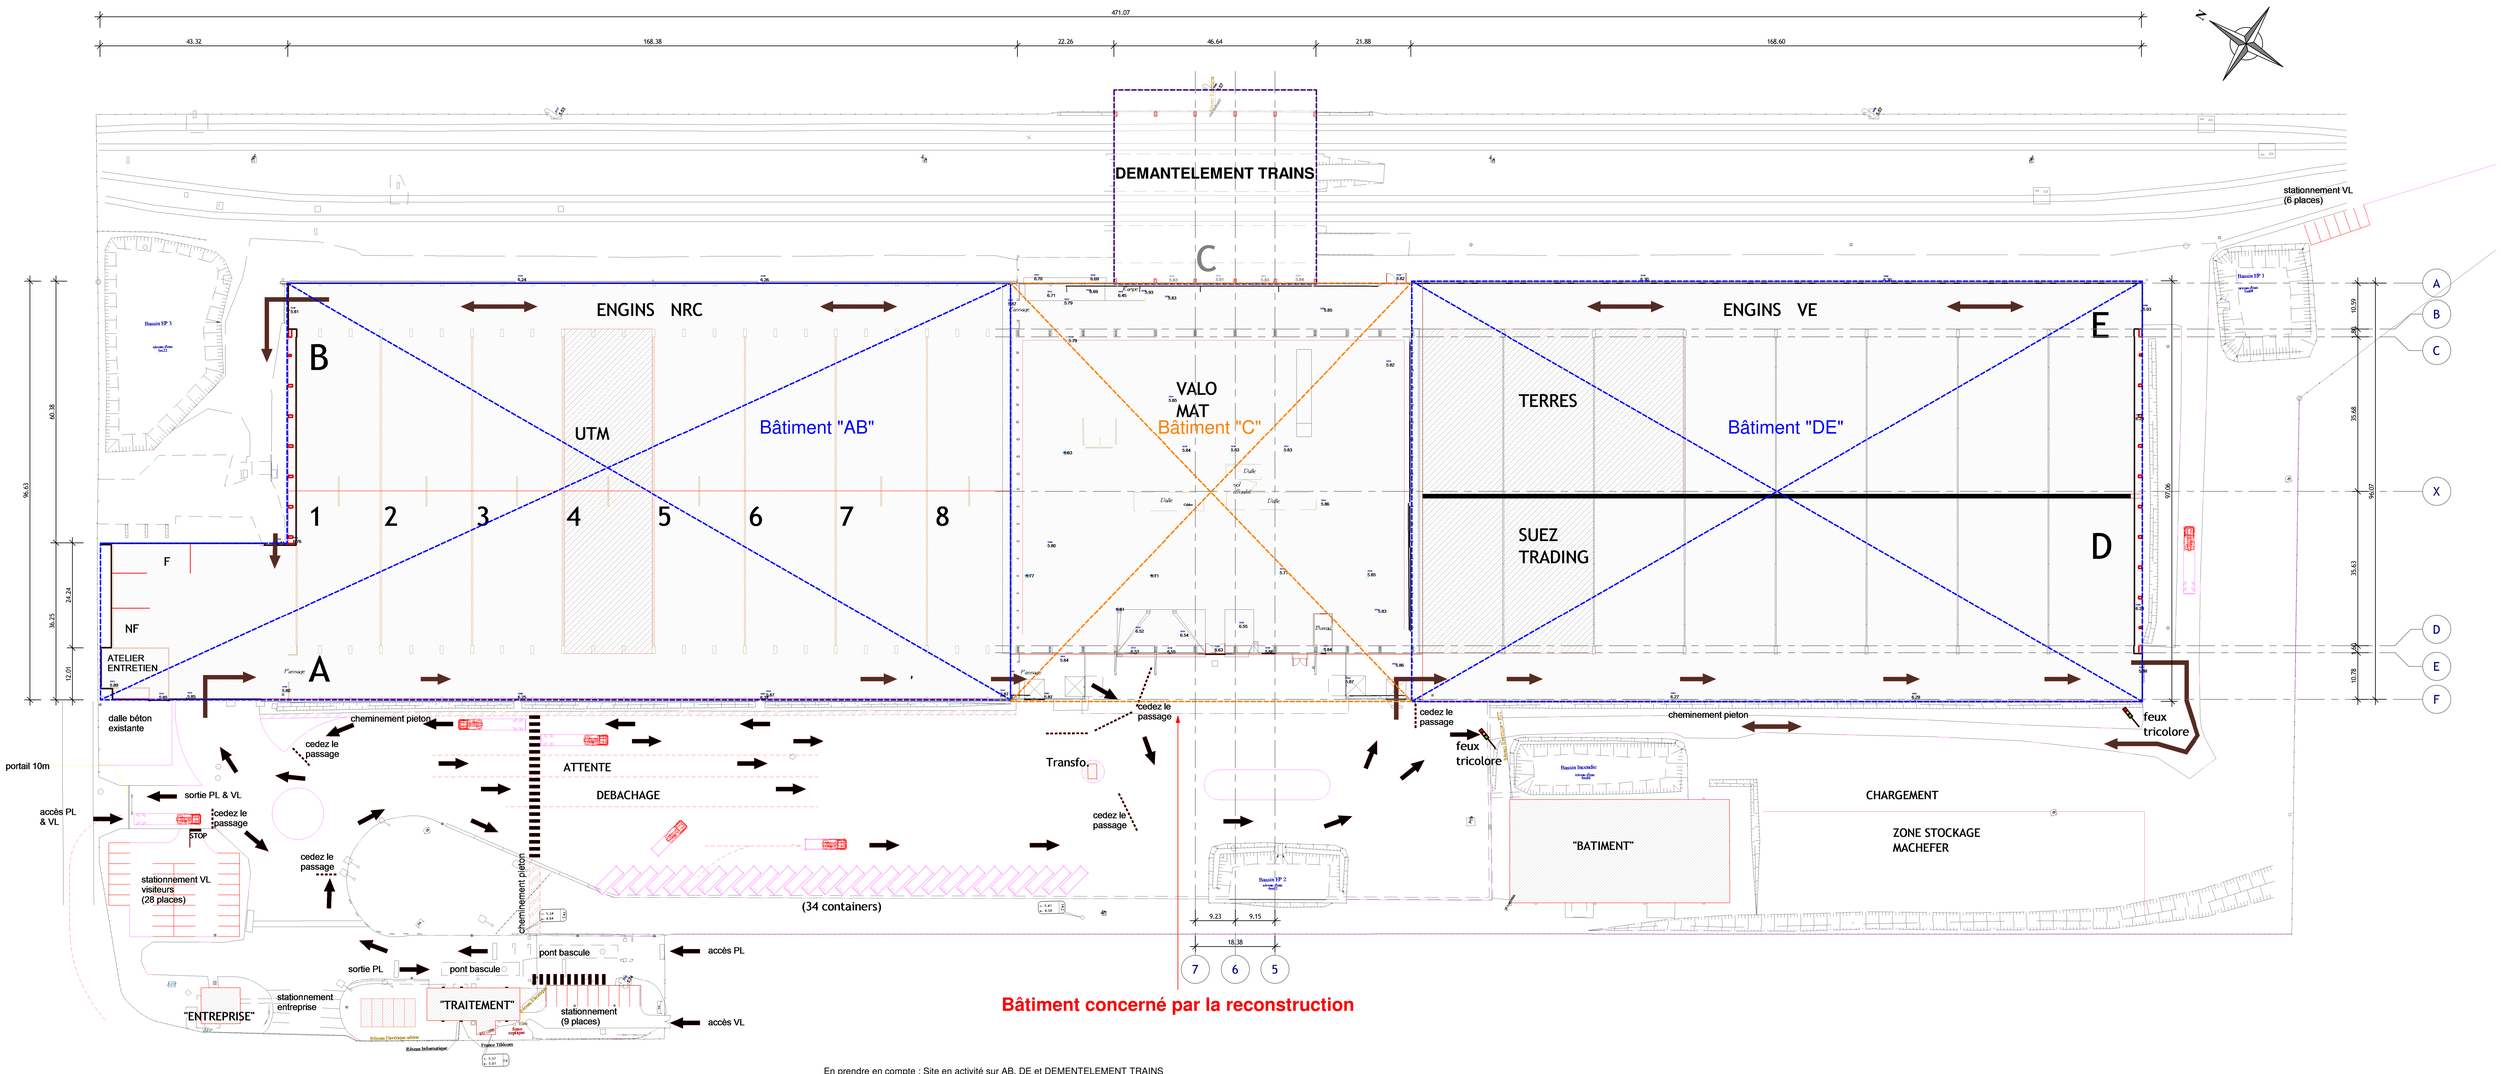

Bâtiment concerné par la reconstruction

Plan Masse

Ech : 1 : 500

En prendre en compte : Site en activité sur AB, DE et DEMENTELEMENT TRAINS

Circulation sur site "Exploitation" pendant travaux

SUEZ RV VAL'ESTUAIRE

RECONSTRUCTION BATIMENT "C"

Port 1284, Route des Gabions
76700 ROGERVILLE

Maitre d'Ouvrage :

SUEZ RV VAL'ESTUAIRE
Port 1284 - Route des Gabions
76700 ROGERVILLE

Les présents plans sont la propriété de la société SCHATZLE-WEITLING SARL et ne peuvent être reproduit sans son autorisation préalable

Plan masse	DCE
Echelle: 1 : 500 — Première diffusion : 2019/06/12	N°01 A

Indice	Date	Description de la révision	Signature
A	2019/06/24	Màj indications	

Dessiné par: | Approuvé par:

Maitre d'Oeuvre :

SARL SCHATZLE-WEITLING
ECOPARC - OCEANIS - Bâtiment 1A
35 rue Haroun Tazieff
54320 MAXEVILLE
Tél : 03.83.28.22.25 - Fax : 03.83.28.51.45

Dossier N°: 2019 06