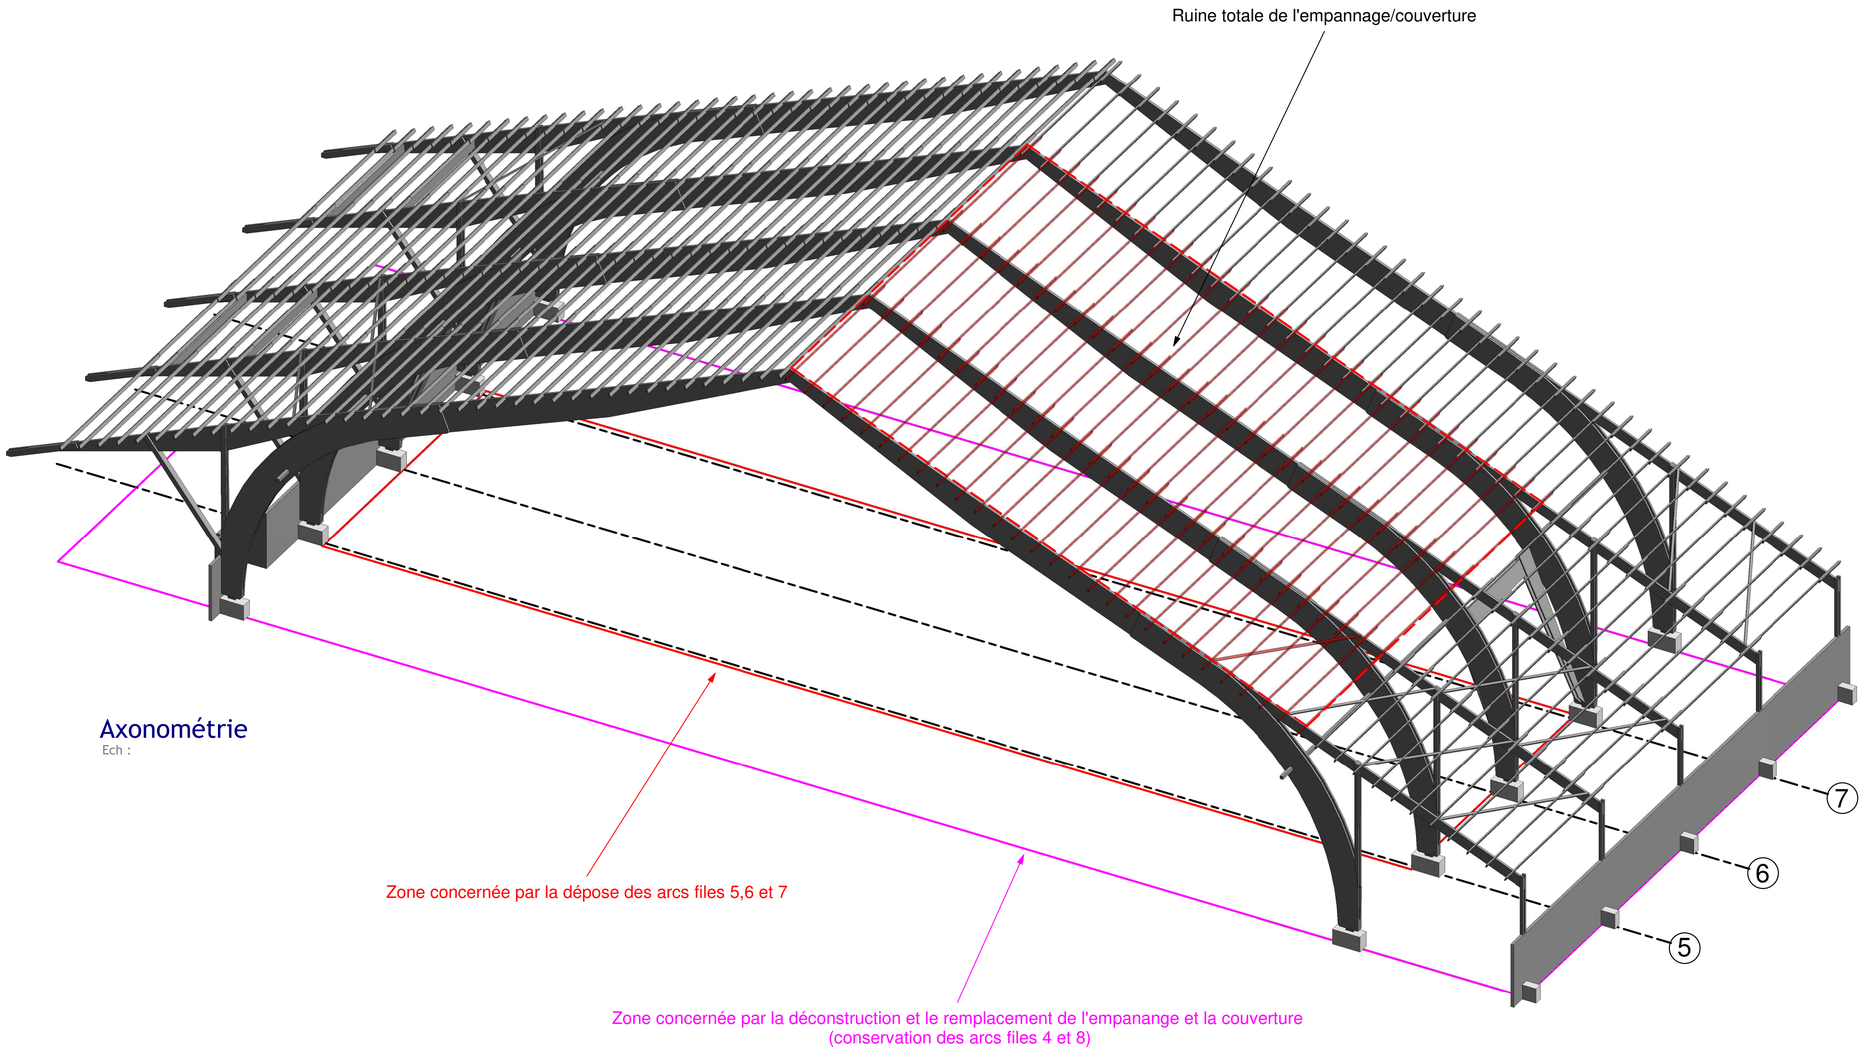

Axonométrie
Ech :

SUEZ RV VAL'ESTUAIRE

RECONSTRUCTION BATIMENT "C"

Port 1284, Route des Gabions
76700 ROGERVILLE

Maître d'Ouvrage :

SUEZ RV VAL'ESTUAIRE
Port 1284 - Route des Gabions
76700 ROGERVILLE

Les présents plans sont la propriété de la société SCHATZLE-WEITLING SARL et ne peuvent être reproduit sans son autorisation préalable

Axonométrie	DCE
	N°04
Echelle:	Première diffusion : 2019/06/12

Indice	Date	Description de la révision	Signature

Dessiné par:	Approuvé par:

Maître d'Oeuvre :

SARL SCHATZLE-WEITLING
ECOPARC - OCEANIS -Bâtiment 1A
35 rue Haroun Tazieff
54320 MAXEVILLE
Tél : 03.83.28.22.25 - Fax : 03.83.28.51.45

SCHATZLE - WEITLING architecture

Dossier N°:2019 06