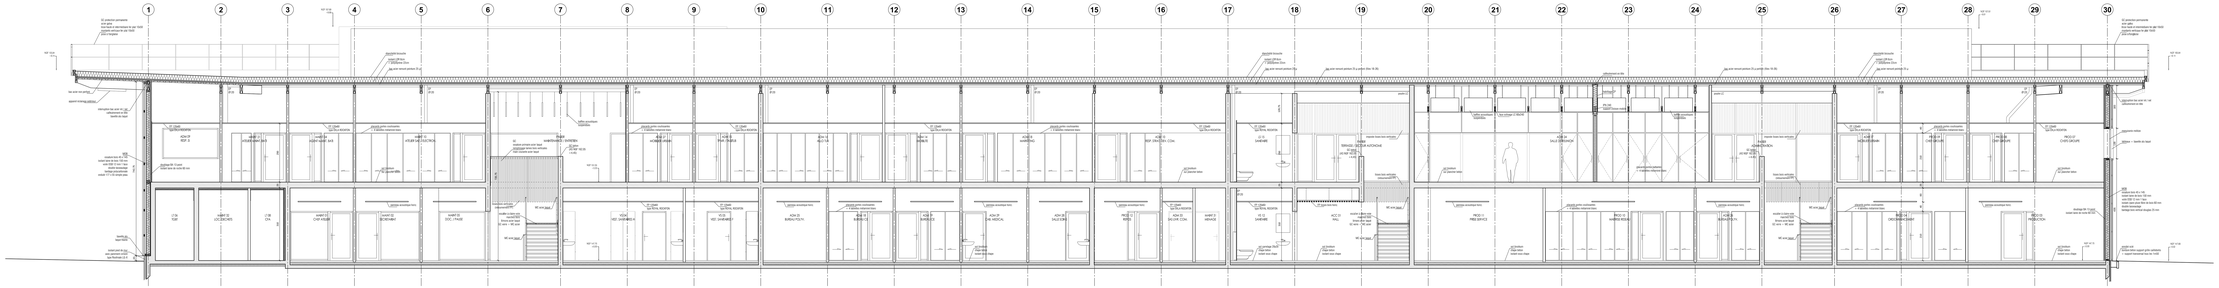

BATIMENT A - COUPE 2-2

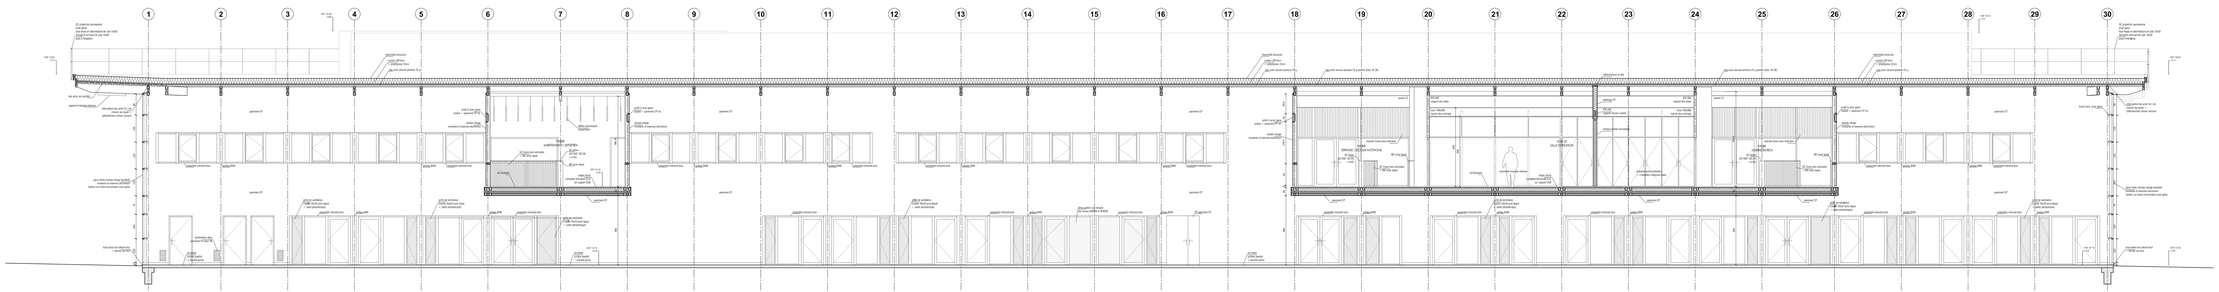

BATIMENT A - COUPE 1-1

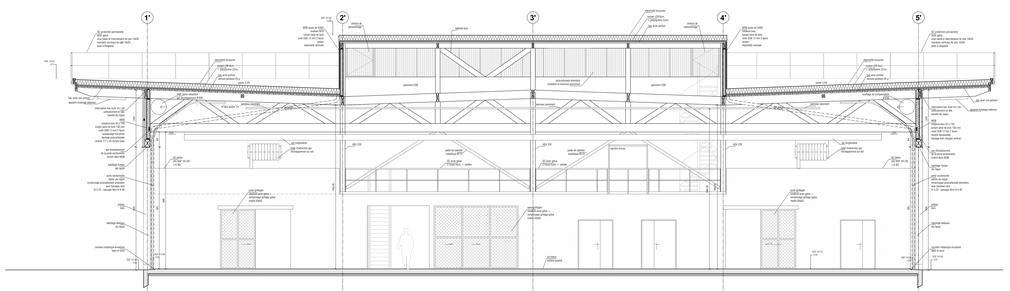

BATIMENT A - COUPE 4-4

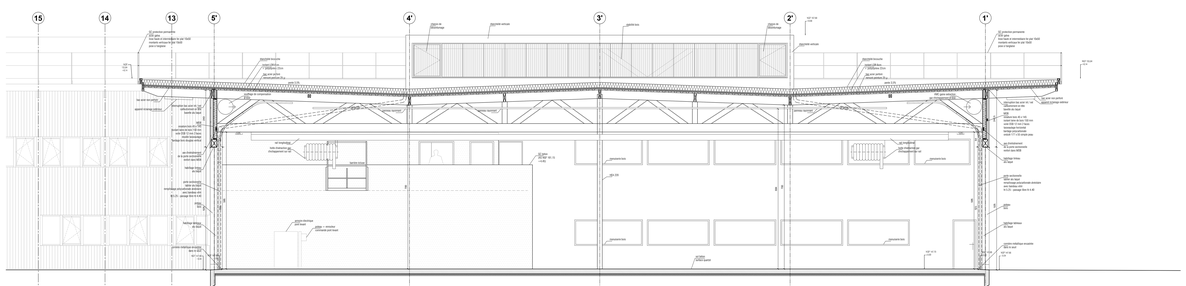

BATIMENT A - COUPE 3-3

DLW ARCHITECTES

DCE

ARCHITECTE MANDATAIRE	ARCHITECTES ASSOCIÉS	BET STRUCTURE	BET VRD / FLUIDES	ECONOMISTE - CBP
DLW Architectes Agence Ouest 2 place Maurice Ravel TEL : 02 99 59 01 01	**Agence LE TRAON / LE BARZIC architectes** 2 rue du docteur Bouquet BP 90 - 22100 DINAN TEL : 02 96 39 13 13	**ARESTI** 23 a le Gué 35770 VERN SUR SEiche Ard Ist de BAUVAIN TEL : 02 99 05 28 00	**EGIUS** 11 rue de Rennes CS 83 - 35000 RENNES TEL : 02 99 54 11 00	**M3C** ZI Sud du Vieux Chêne 22400 LAMBALLE TEL : 02 96 34 14 00
BET SIQE TEL :	**BUREAU CONTROLE** TEL :	**SPS** TEL :		
AREA CANOPEE Le Grand Pré 35610 LE MESNIL-AMELOT	**SOCOTEC** 2 rue Marcel A. Mazet CS24 22195 PLERIN TEL : 02 96 33 25 49	**DEKRA** Zone Kerlann Kerangoffe Bâtiment 1 56270 PLOEMEUR TEL : 02 97 86 12 00		

CONSTRUCTION DU NOUVEAU DÉPOT DES TRANSPORTS URBAINS BRIOCHAINS

Janvier 2017

DCE

MAÎTRISE D'OUVRAGE

SAINT-BRIEUC Agglomération
Bien vivre

Saint Brieuc Agglomération
2 place de la Résistance
22000 St Brieuc cedex 1

TEL : 02 96 77 24 00

ECH. 1:50

BATIMENT A - COUPES LONGITUDINALES

08