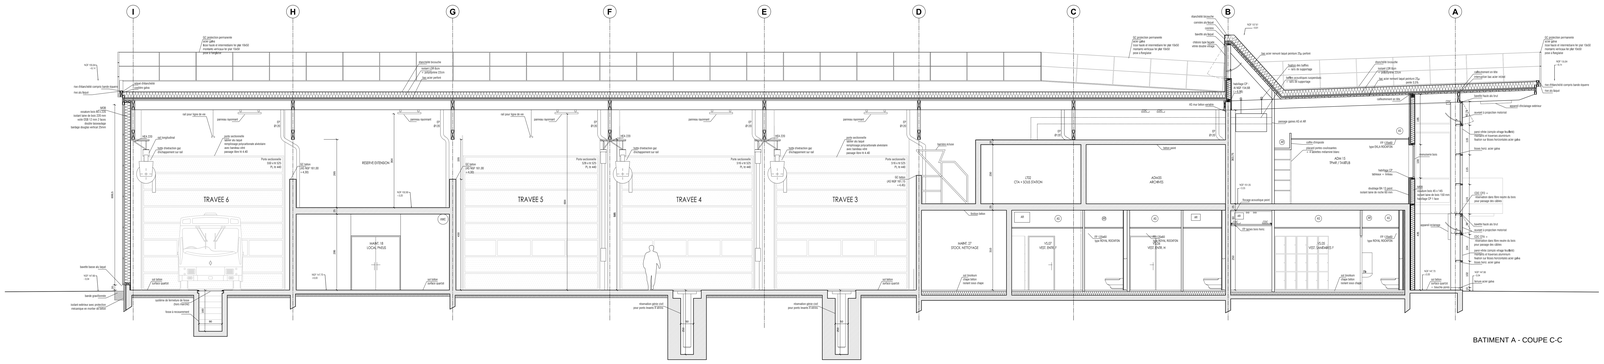

BATIMENT A - COUPE C-C

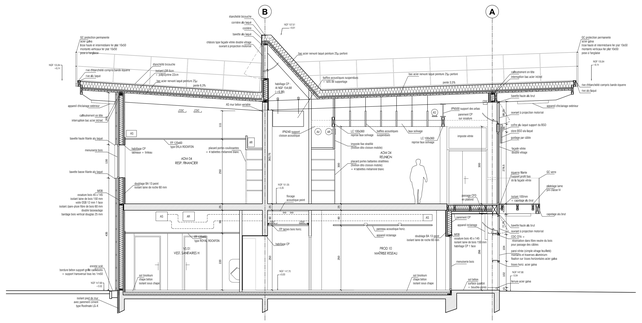

BATIMENT A - COUPE E-E

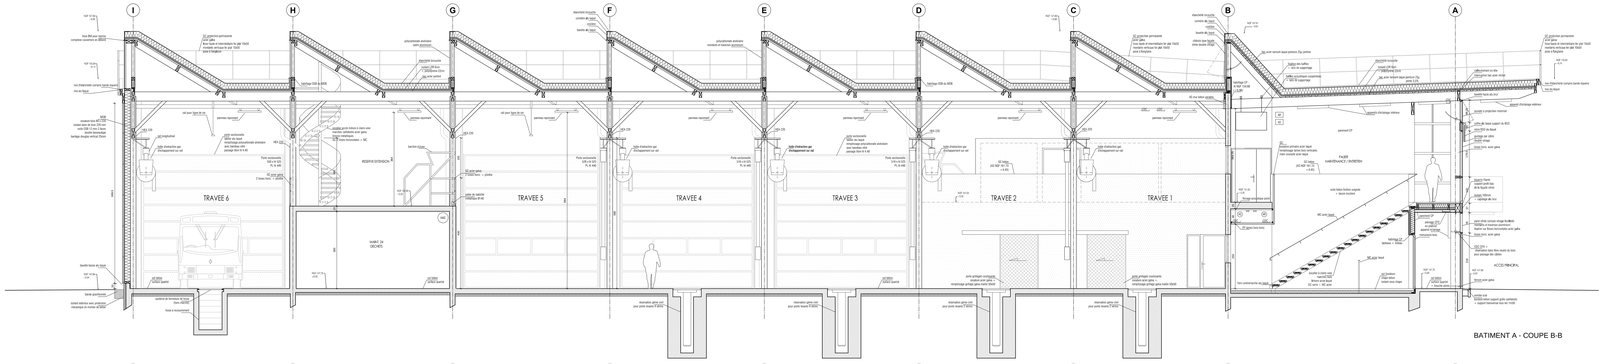

BATIMENT A - COUPE B-B

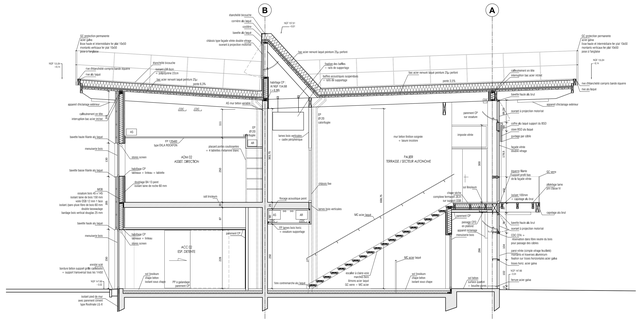

BATIMENT A - COUPE D-D

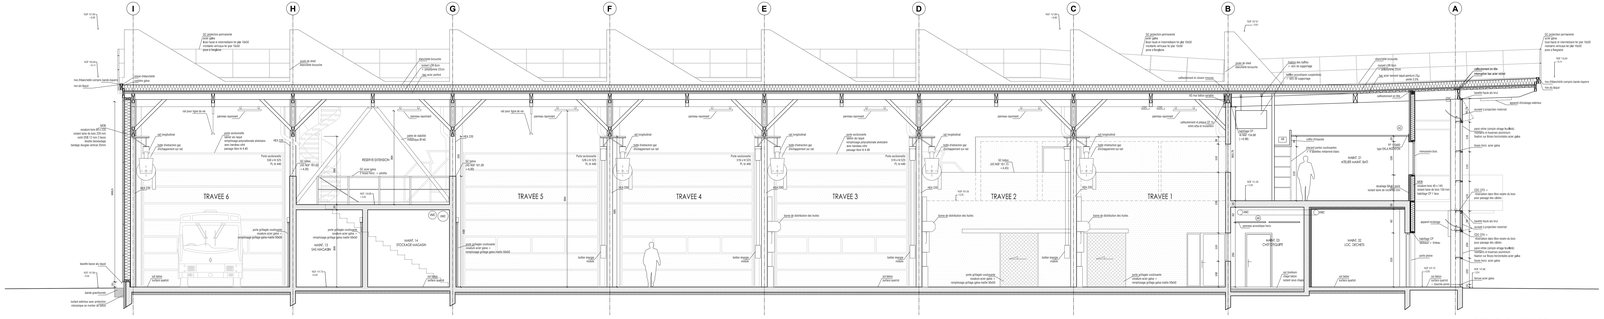

BATIMENT A - COUPE A-A

DLW ARCHITECTES

DCE

ARCHITECTE MANDATAIRE	ARCHITECTE ASSOCIE	BET STRUCTURE	BET VRD / FLUIDES	ACOUSTICIEN / CSPS
DLW Architectes Les Ateliers 14 rue Maréchal Foch 56000 VANNES TEL : 02 97 54 55 55	**Agence LE TRAON / L'Atelier d'Architecture** 2 rue du Docteur Le Savoure 22000 SAINT-BRIEUC TEL : 02 96 33 51 65	**ARESTE** 2 rue Le Sage 35000 RENNES TEL : 02 99 26 26 99	**GERUS** 5 rue de l'Ancienne Douane 22000 SAINT-BRIEUC TEL : 02 96 89 89 15	**MOC** 28 avenue du Maréchal Juin 35000 RENNES TEL : 02 96 68 10 90
BET POÇ	BUREAU CONTROLE	SPS		
AREA CANOPEE ZA Kerdu 22 Rue Ar Ker 22810 EST ANCHER-GUILDO TEL : 02 40 32 17 38	**SOCOTEC** 3 rue Marie et Marie Curie 22190 PLERIN TEL : 02 96 33 56 91 40	**DEKRA** Immeuble Séminaris 1 Allée du Commerce CS 70 001 - 56038 VANNES CEDEX 9 TEL : 02 99 64 71 20		

CONSTRUCTION DU NOUVEAU DÉPOT DES TRANSPORTS URBAINS BRIOCHAINS

Janvier 2017 | DCE

MAITRISE D'OUVRAGE

SAINT-BRIEUC AggloMération
Bien d'Avoir

Saint Brieuc Agglomération
Cabinet du Président
2 place du Maréchal Juin
BP 27363
35012 RENNES CEDEX 7
TEL : 02 99 77 29 00

ECH. 1:50

BATIMENT A - COUPES TRANSVERSALES

07