


BATIMENT A
VUE EN PLAN COMBLES
Ech. 1/100

BATIMENT B
VUE EN PLAN COMBLES
Ech. 1/100

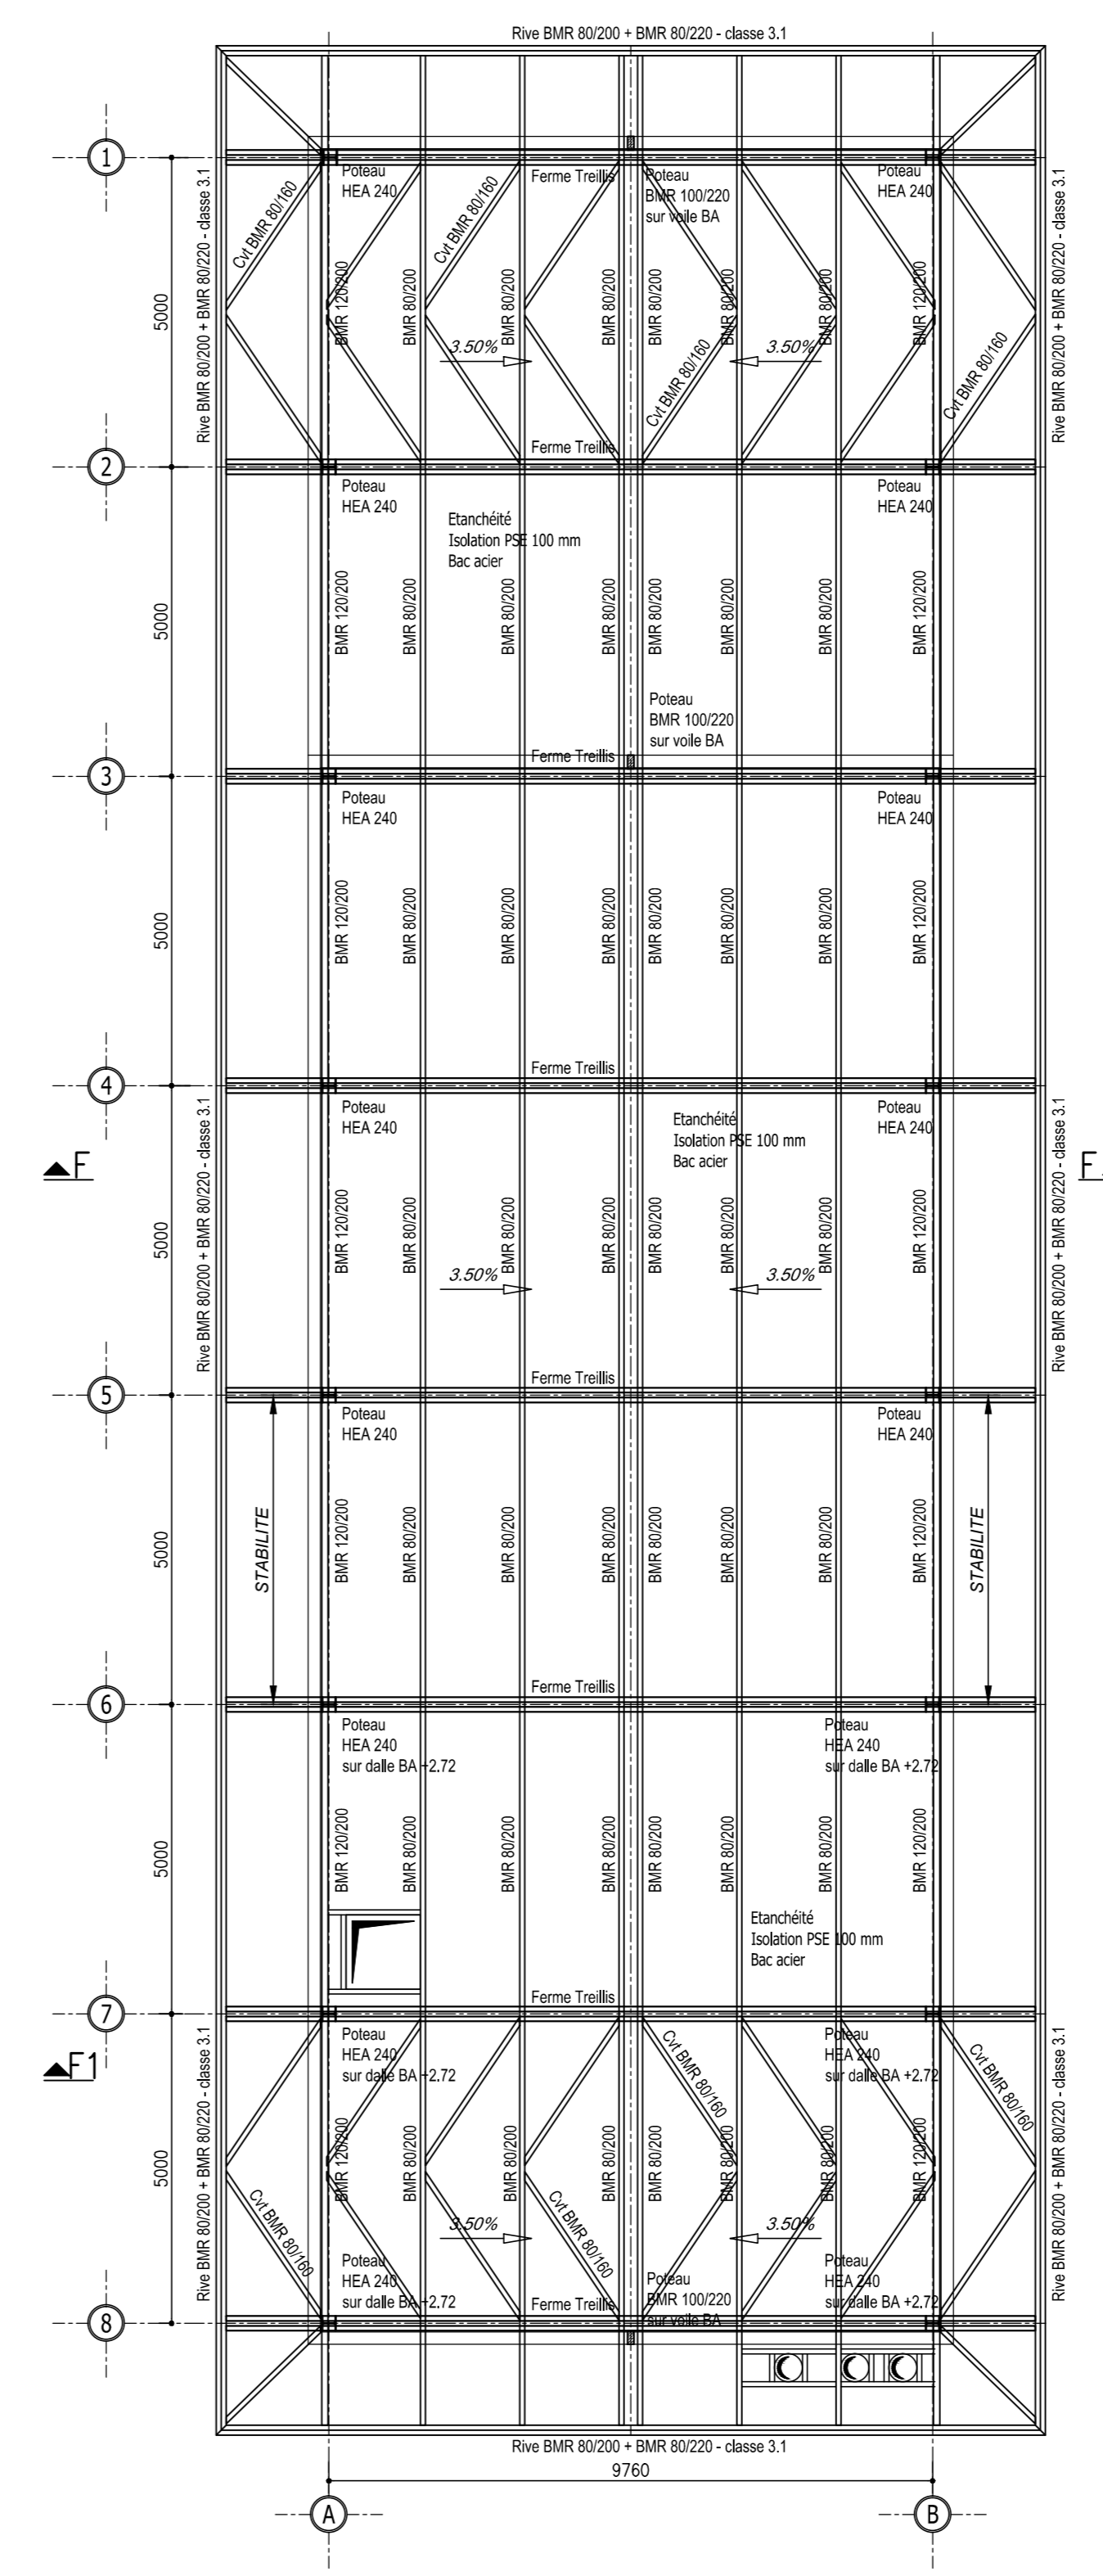

HYPOTHESES			
MATERIAUX	ACIERES - S235 JR	BOIS MASSIF - CL24H	BOIS MASSIF RECONSTITUE - C24
REGLLEMENTS	- NF EN 1993-1	- Les recommandations du CSTB, du CTICM	- Normes AFNOR
STRUCTURE BOIS	- Guide AGCEN	- Les recommandations du CSTB, du CTICM	- Normes AFNOR
CHARGES CLIMATIQUES (NF EN 1991-1-3 ET 1-4)	<p>CHARGES PERMANENTES (NF EN 1991-1-1)</p> <p>Structure Bâtiment A - Terrasse :</p> <ul style="list-style-type: none"> Eanchéité : 10 daN/m² Isolation PSE 230 mm : 10 daN/m² Isolation LR 60 mm : 15 daN/m² Plafond : 5 daN/m² Divert : 5 daN/m² <p>Structure Bâtiment A - Atelier :</p> <ul style="list-style-type: none"> Eanchéité : 10 daN/m² Isolation PSE 230 mm : 10 daN/m² Isolation LR 60 mm : 15 daN/m² Plafond : 5 daN/m² Divert : 5 daN/m² <p>Structure Bâtiment B - Stockage Mobilier :</p> <ul style="list-style-type: none"> Eanchéité : 10 daN/m² Isolation PSE 100 mm : 3 daN/m² Bac acier : 8 daN/m² Divert : 5 daN/m² <p>Structure Bâtiment C :</p> <ul style="list-style-type: none"> Eanchéité : 10 daN/m² Isolation PSE 100 mm : 3 daN/m² Bac acier sec : 8 daN/m² Divert : 5 daN/m² Clisson Mobile : 150 daN/m² à confirmer <p>CHARGES D'EXPLOITATION (NF EN 1991-1-1)</p> <ul style="list-style-type: none"> Q = 250 daN/m² sur plancher bois Q = 250 daN/m² sur plancher bois extérieur 30 daN/m² sur membranes inf. des toitures ATTELIER pour équipements techniques <p>CHARGES CLIMATIQUES (NF EN 1991-1-3 ET 1-4)</p> <p>Neige : Région A1 (Jah300h) : Ek = 45 daN/m²</p> <p>Vent : Région 3 - Rugosité : IIIa et IIIb : q(0z) = 58,76 daN/m²</p>		

DCE				
ARCHITECTE MANDATAIRE	ARCHITECTE ASSOCIE	BET STRUCTURE	BET VID / FLUIDES	ECONOMISTE / OPC.
DLW Architectes 10 rue Marmontel 44000 NANTES TEL : 02 49 69 00 65	Agence LE TRAON / LE BAZZIC Architectes 6 rue du docteur Richier 22000 SAINT-BRIEUC TEL : 02 96 33 53 10	AREST 24 La Voile 8 rue Centrale Marie 44140 LE BODINNE TEL : 02 49 26 26 00	GIRUS 3 rue du Charrier 22000 LAMBALLE TEL : 02 99 89 85 10	M2C 16 zone du Ventoux 22000 LAMBALLE TEL : 02 96 50 16 00
BET HOPE	BUREAU CONTROLE	SPS		
AREA ANGOEE CS 30008 44100 ST-AIDAN COLLE TEL : 02 40 32 57 98	SOCOTEC 1 rue Pierre et Marie Curie 22100 FLEURY TEL : 02 96 58 05 40	DEKRA Immédiate Séminaire 1 3 rue de la République 2A de la maternelle 39770 VENEUR-RECHIE TEL : 02 99 86 72 00		

CONSTRUCTION DU NOUVEAU DÉPÔT DES TRANSPORTS URBAINS BROCHAINS

Novembre 2016

DCE

MAITRISE D'OUVRAGE

SAINT-BRIEUC Agglomération
Baie d'Armor

Saint Brieuc Agglomération
22044 St Brieuc cedex 2
TEL : 02 96 77 20 00

ECH. 1/100

Bâtiments A & B - Charpente bois
Vue en plan des combles

CH02