

Page N°	indice	DESIGNATION	Page N°	indice	DESIGNATION
1	-	Cartouche	31	B	Elévation File 04
2	-	Perspective	32	B	Elévation File 03
3	-	Perspective	33	B	Elévation File 02
4	-	Elévation File 30	34	B	Elévation File 01
5	-	Elévation File 29	35	B	Elévation noue file A1 B4
6	-	Elévation File 28	36	B	Perspective support cloison mobile et ossature déco
7	-	Elévation File 27	37	B	Vue en plan support cloison mobile et ossature déco
8	-	Elévation File 26	38	B	Elévation File 19'
9	-	Elévation File 25	39	B	Elévation File Aa Extrait du plan A-06
10	-	Elévation File 24	10	-	
11	-	Elévation File 23	11	-	
12	-	Elévation File 22'	12	-	
13	-	Elévation File 22	13	-	
14	-	Elévation File 21	14	-	
15	-	Elévation File 20	15	-	
16	-	Elévation File 19	16	-	
17	-	Elévation File 18	17	-	
18	-	Elévation File 17	18	-	
19	-	Elévation File 16	19	-	
20	-	Elévation File 15	20	-	
21	-	Elévation File 14	21	-	
22	-	Elévation File 13	22	-	
23	B	Elévation File 12	23	-	
24	B	Elévation File 11	24	-	
25	B	Elévation File 10	25	-	
26	B	Elévation File 09	26	-	
27	B	Elévation File 08	27	-	
28	B	Elévation File 07	28	-	
29	B	Elévation File 06	29	-	
30	B	Elévation File 05	30	-	

QUALITE DES ORGANES D'ASSEMBLAGES

AcierE24
 Boulonnerie : Assemblages courants : Qualité 6.8
 Pièces métalliques de contreventements : Qualité 8.8

PROTECTION

Bois intérieurs : Classe 2 Teinte : Incolore
 Bois extérieurs : Classe 3
 Classe 4 Teinte :
 Pièces métalliques : Antirouille
 Métallisation
 Galvanisation ..



Z.A. de Fournello
22 170 PLOUAGAT

Tél. 02.96.79.54.54
Fax 02.96.79.52.36
e-Mail : sa@charpentes-emg.com



Saint Brieuc Agglomération

3 place de la résistance
22044 Saint Brieuc cedex 2

TEL : 02 96 77 20 00

DLW Architectes

Architecte Mandataire

10 rue Marmontel
44000 NANTES

TEL : 02 40 69 00 65

**Agence LE TRAON
LE BARZIC architectes**
Architectes Associés

6 rue du Docteur Rochard
BP 4636 - 22000 ST BRIEUC

TEL : 02 96 33 53 10

CONSTRUCTION DU NOUVEAU DEPOT DES TRANSPORTS URBAINS BRIOCHINS

Rue du Challenge
22 440 PLOUFRAGAN

COUPES - Bâtiment A

Date : 11/12/2017

Echelle : suivant Plan

Dessinateur : ALEXIS R.

Plan N°

Date

Indice

MODIFICATIONS

06/04/2018

A

Mise à jour

25/04/2018

B

Ajout pages 23 à 39

03/05/2018


C

Ajout pages 23 à 39


A-05

Dossier N°

463/17




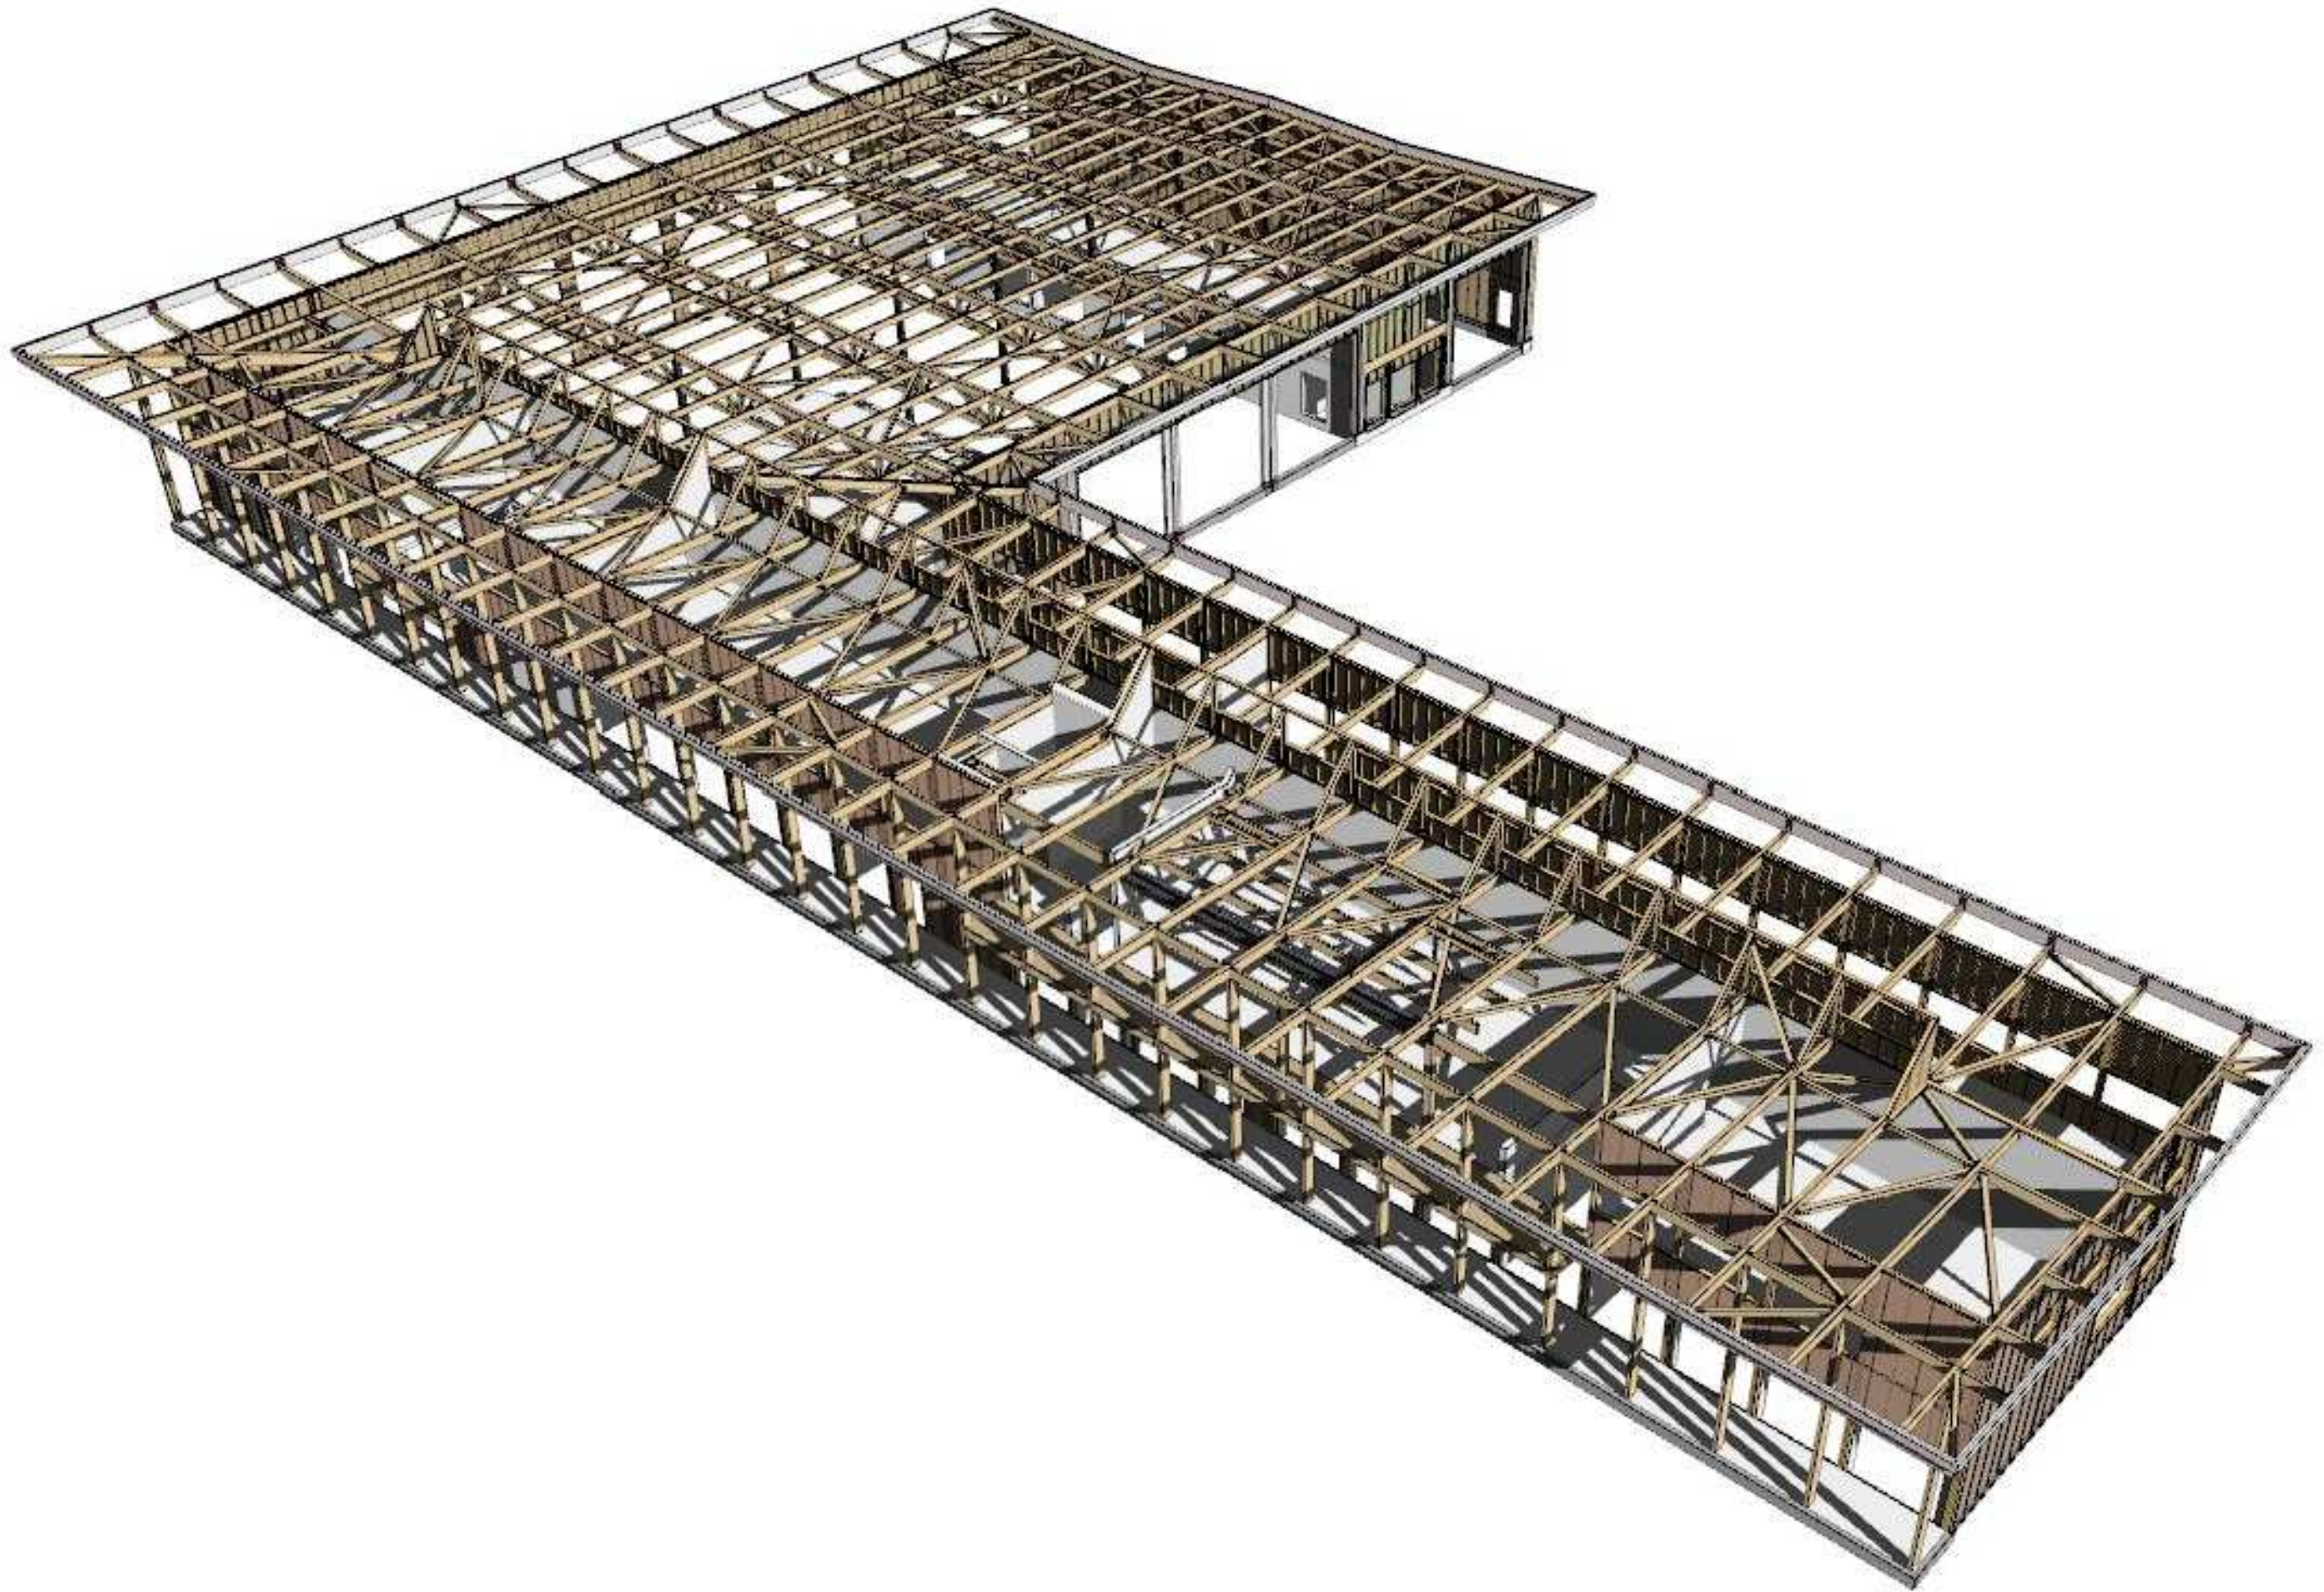


Perspective

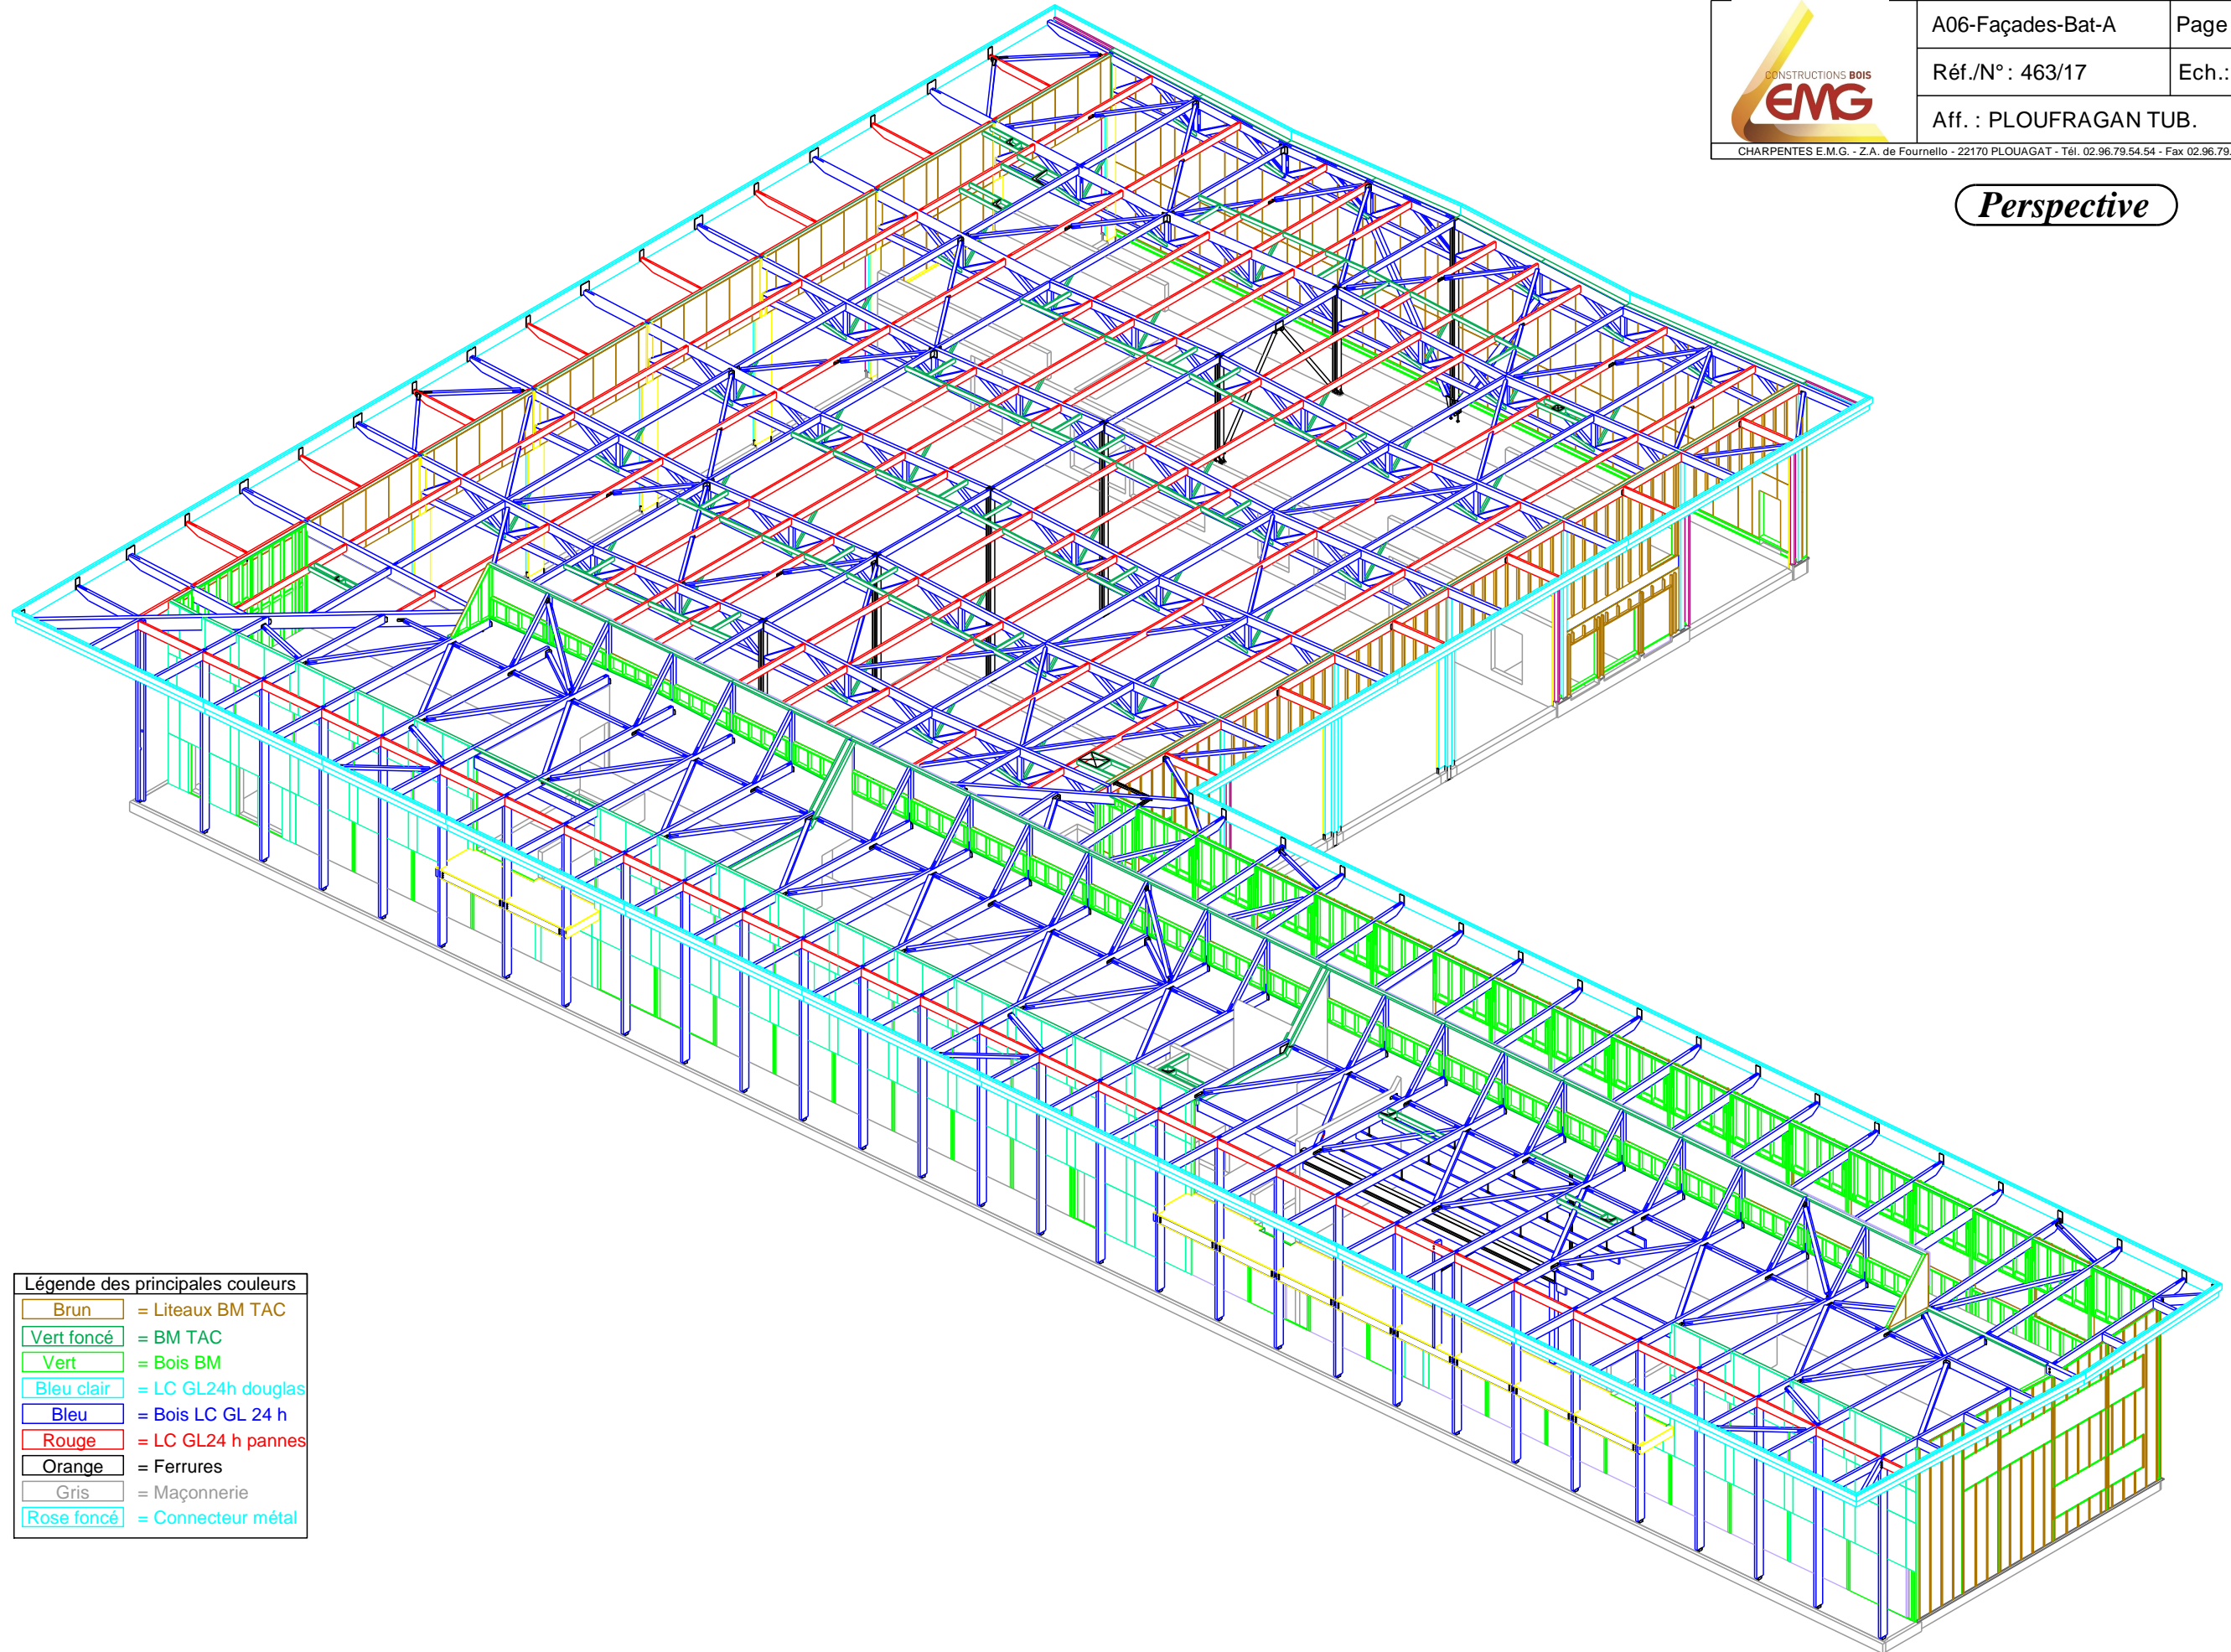

Légende des principales couleurs	
Brun	= Liteaux BM TAC
Vert foncé	= BM TAC
Vert	= Bois BM
Bleu clair	= LC GL24h douglas
Bleu	= Bois LC GL 24 h
Rouge	= LC GL24 h pannes
Orange	= Ferrures
Gris	= Maçonnerie
Rose foncé	= Connecteur métal


Elévation File 30

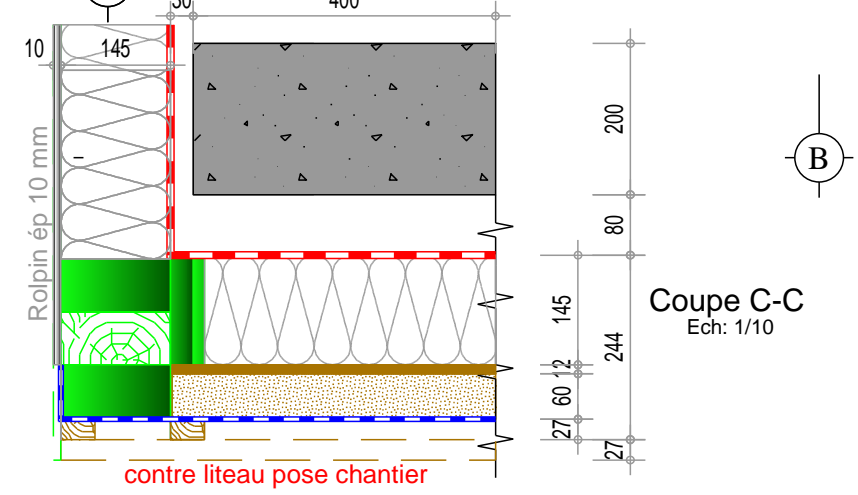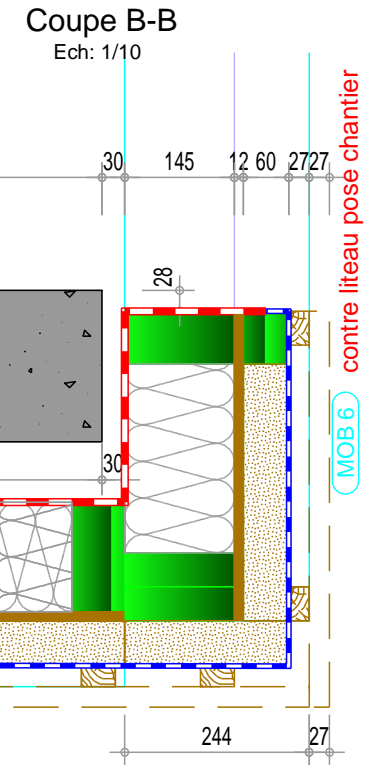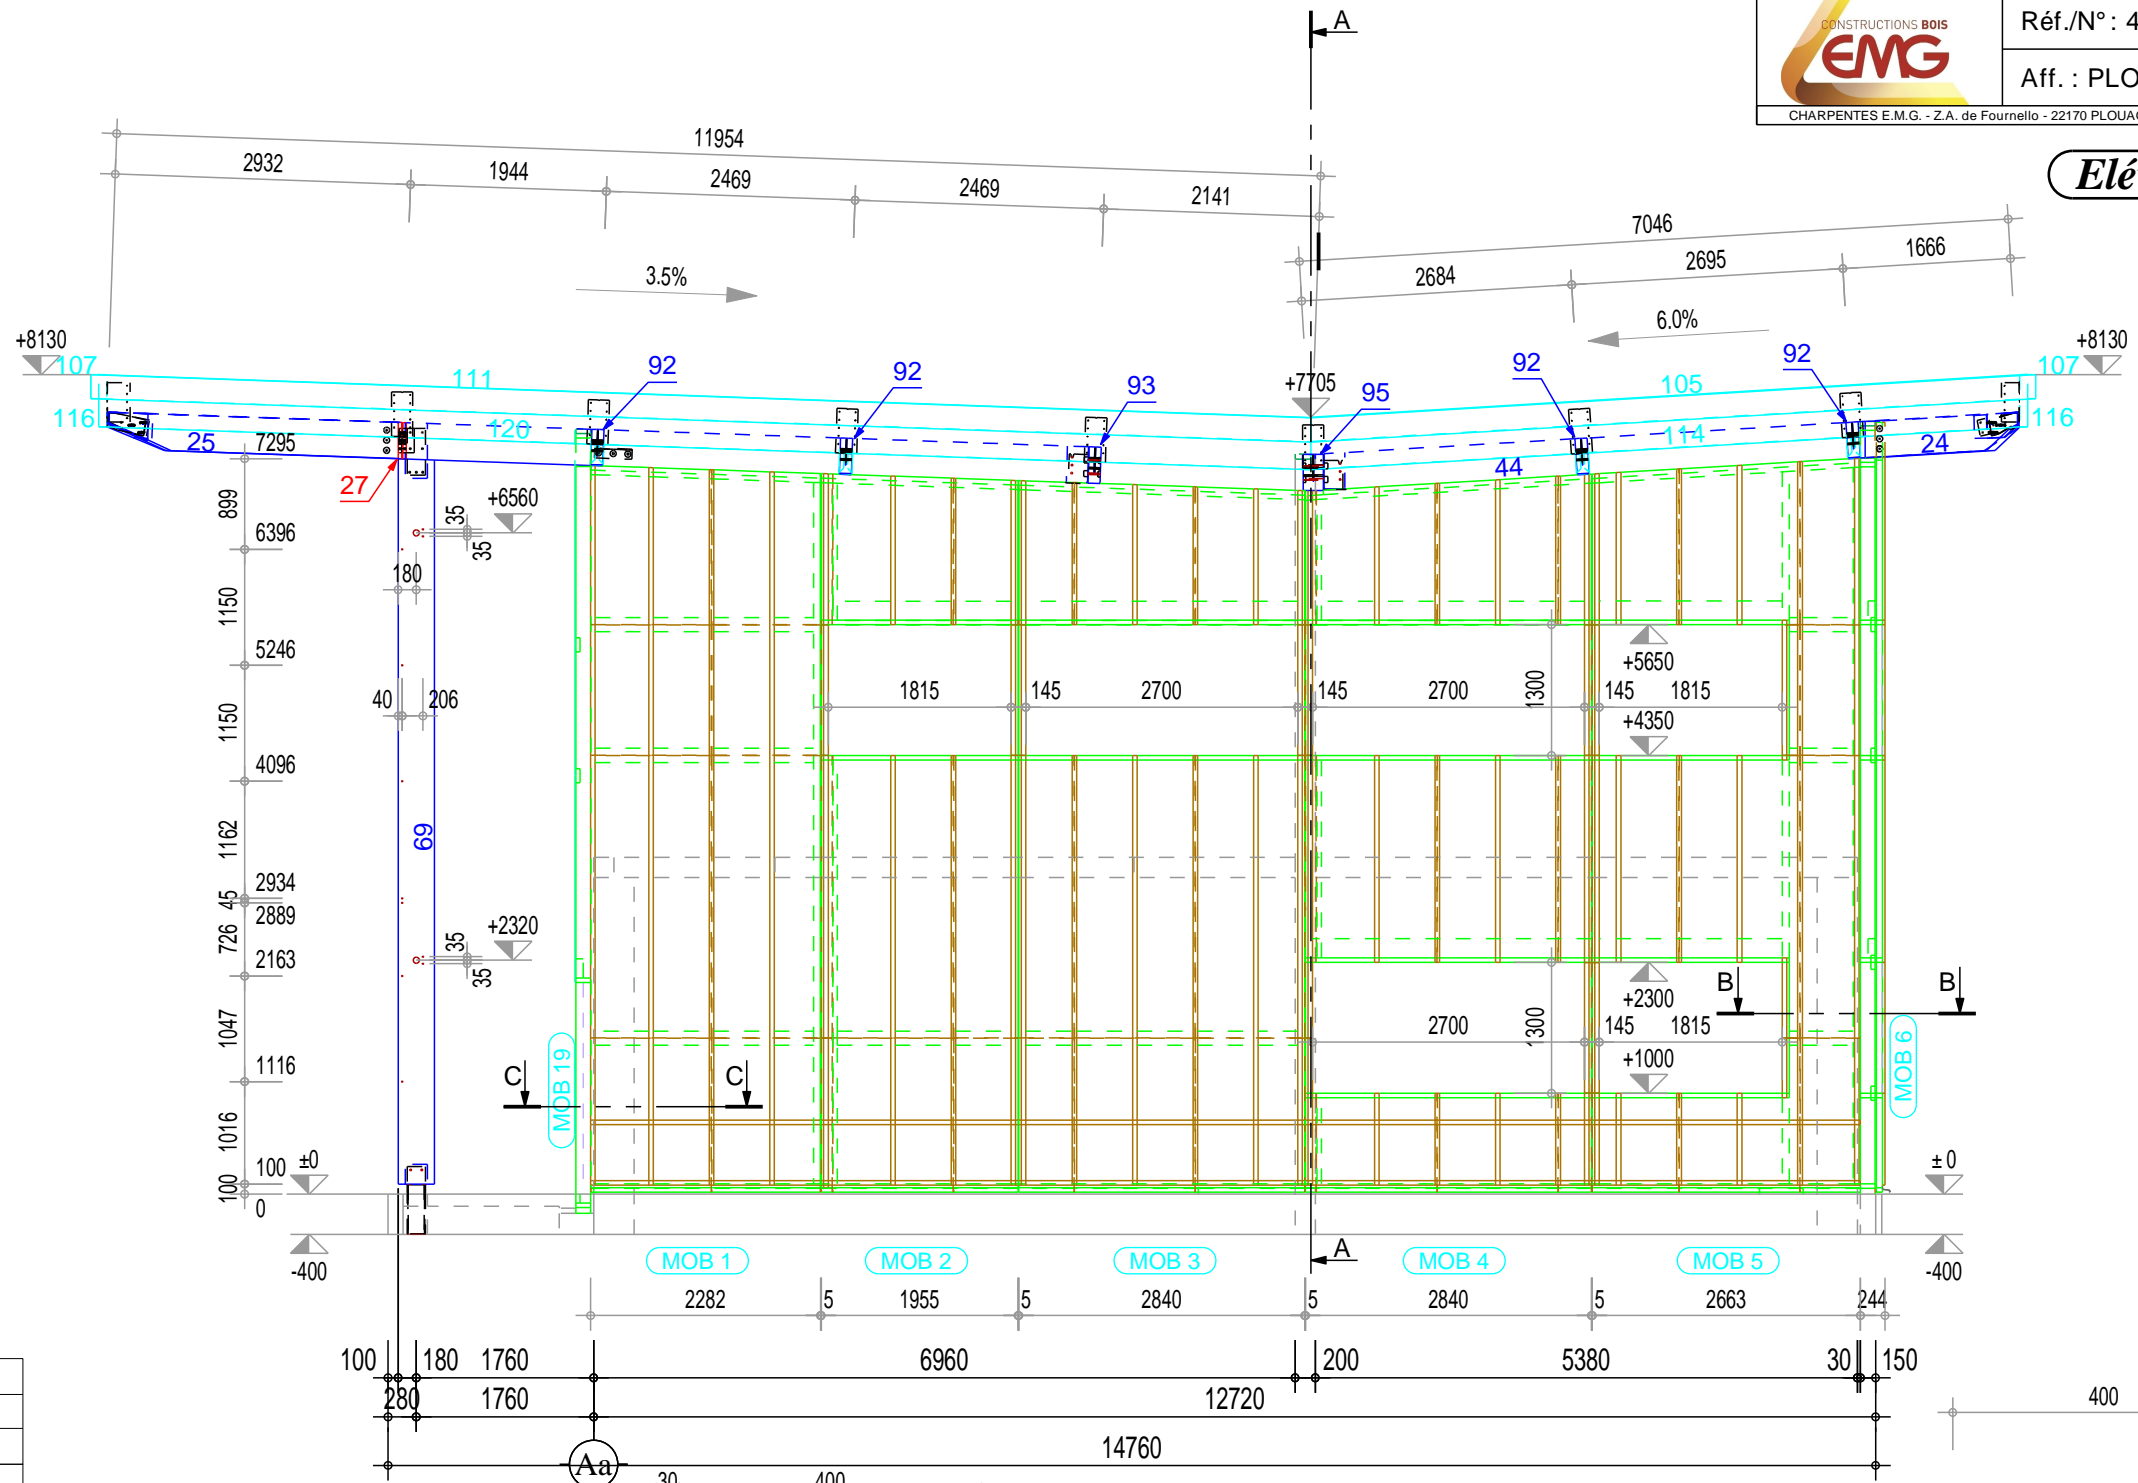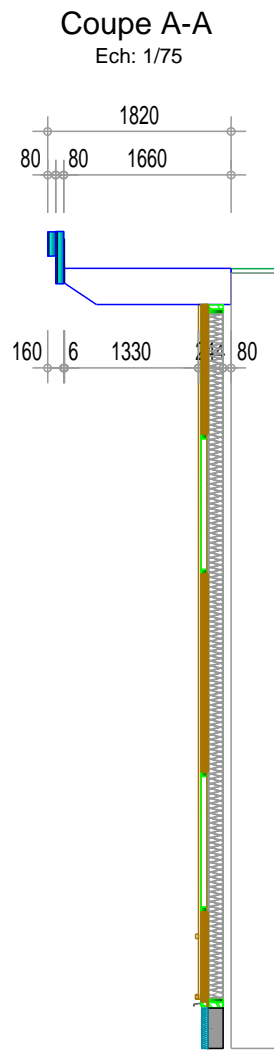


~Nomenclature Bois lamellé collé~
~ File 30 ~

n°	Nbr	Section	Lg
24	1	120x360	2107
25	1	120x360	3237
27	1	80x360	1438
30	1	80x360	2968
44	1	120x360	6931
69	1	100x360	7195
92	4	120x360	1438
93	1	120x360	4538
95	1	200x360	4544
105	1	80x240	7220
107	2	80x240	7620
111	1	80x240	12123
114	1	80x520	7157
116	2	80x520	7540
120	1	80x520	12053


Elévation File 29

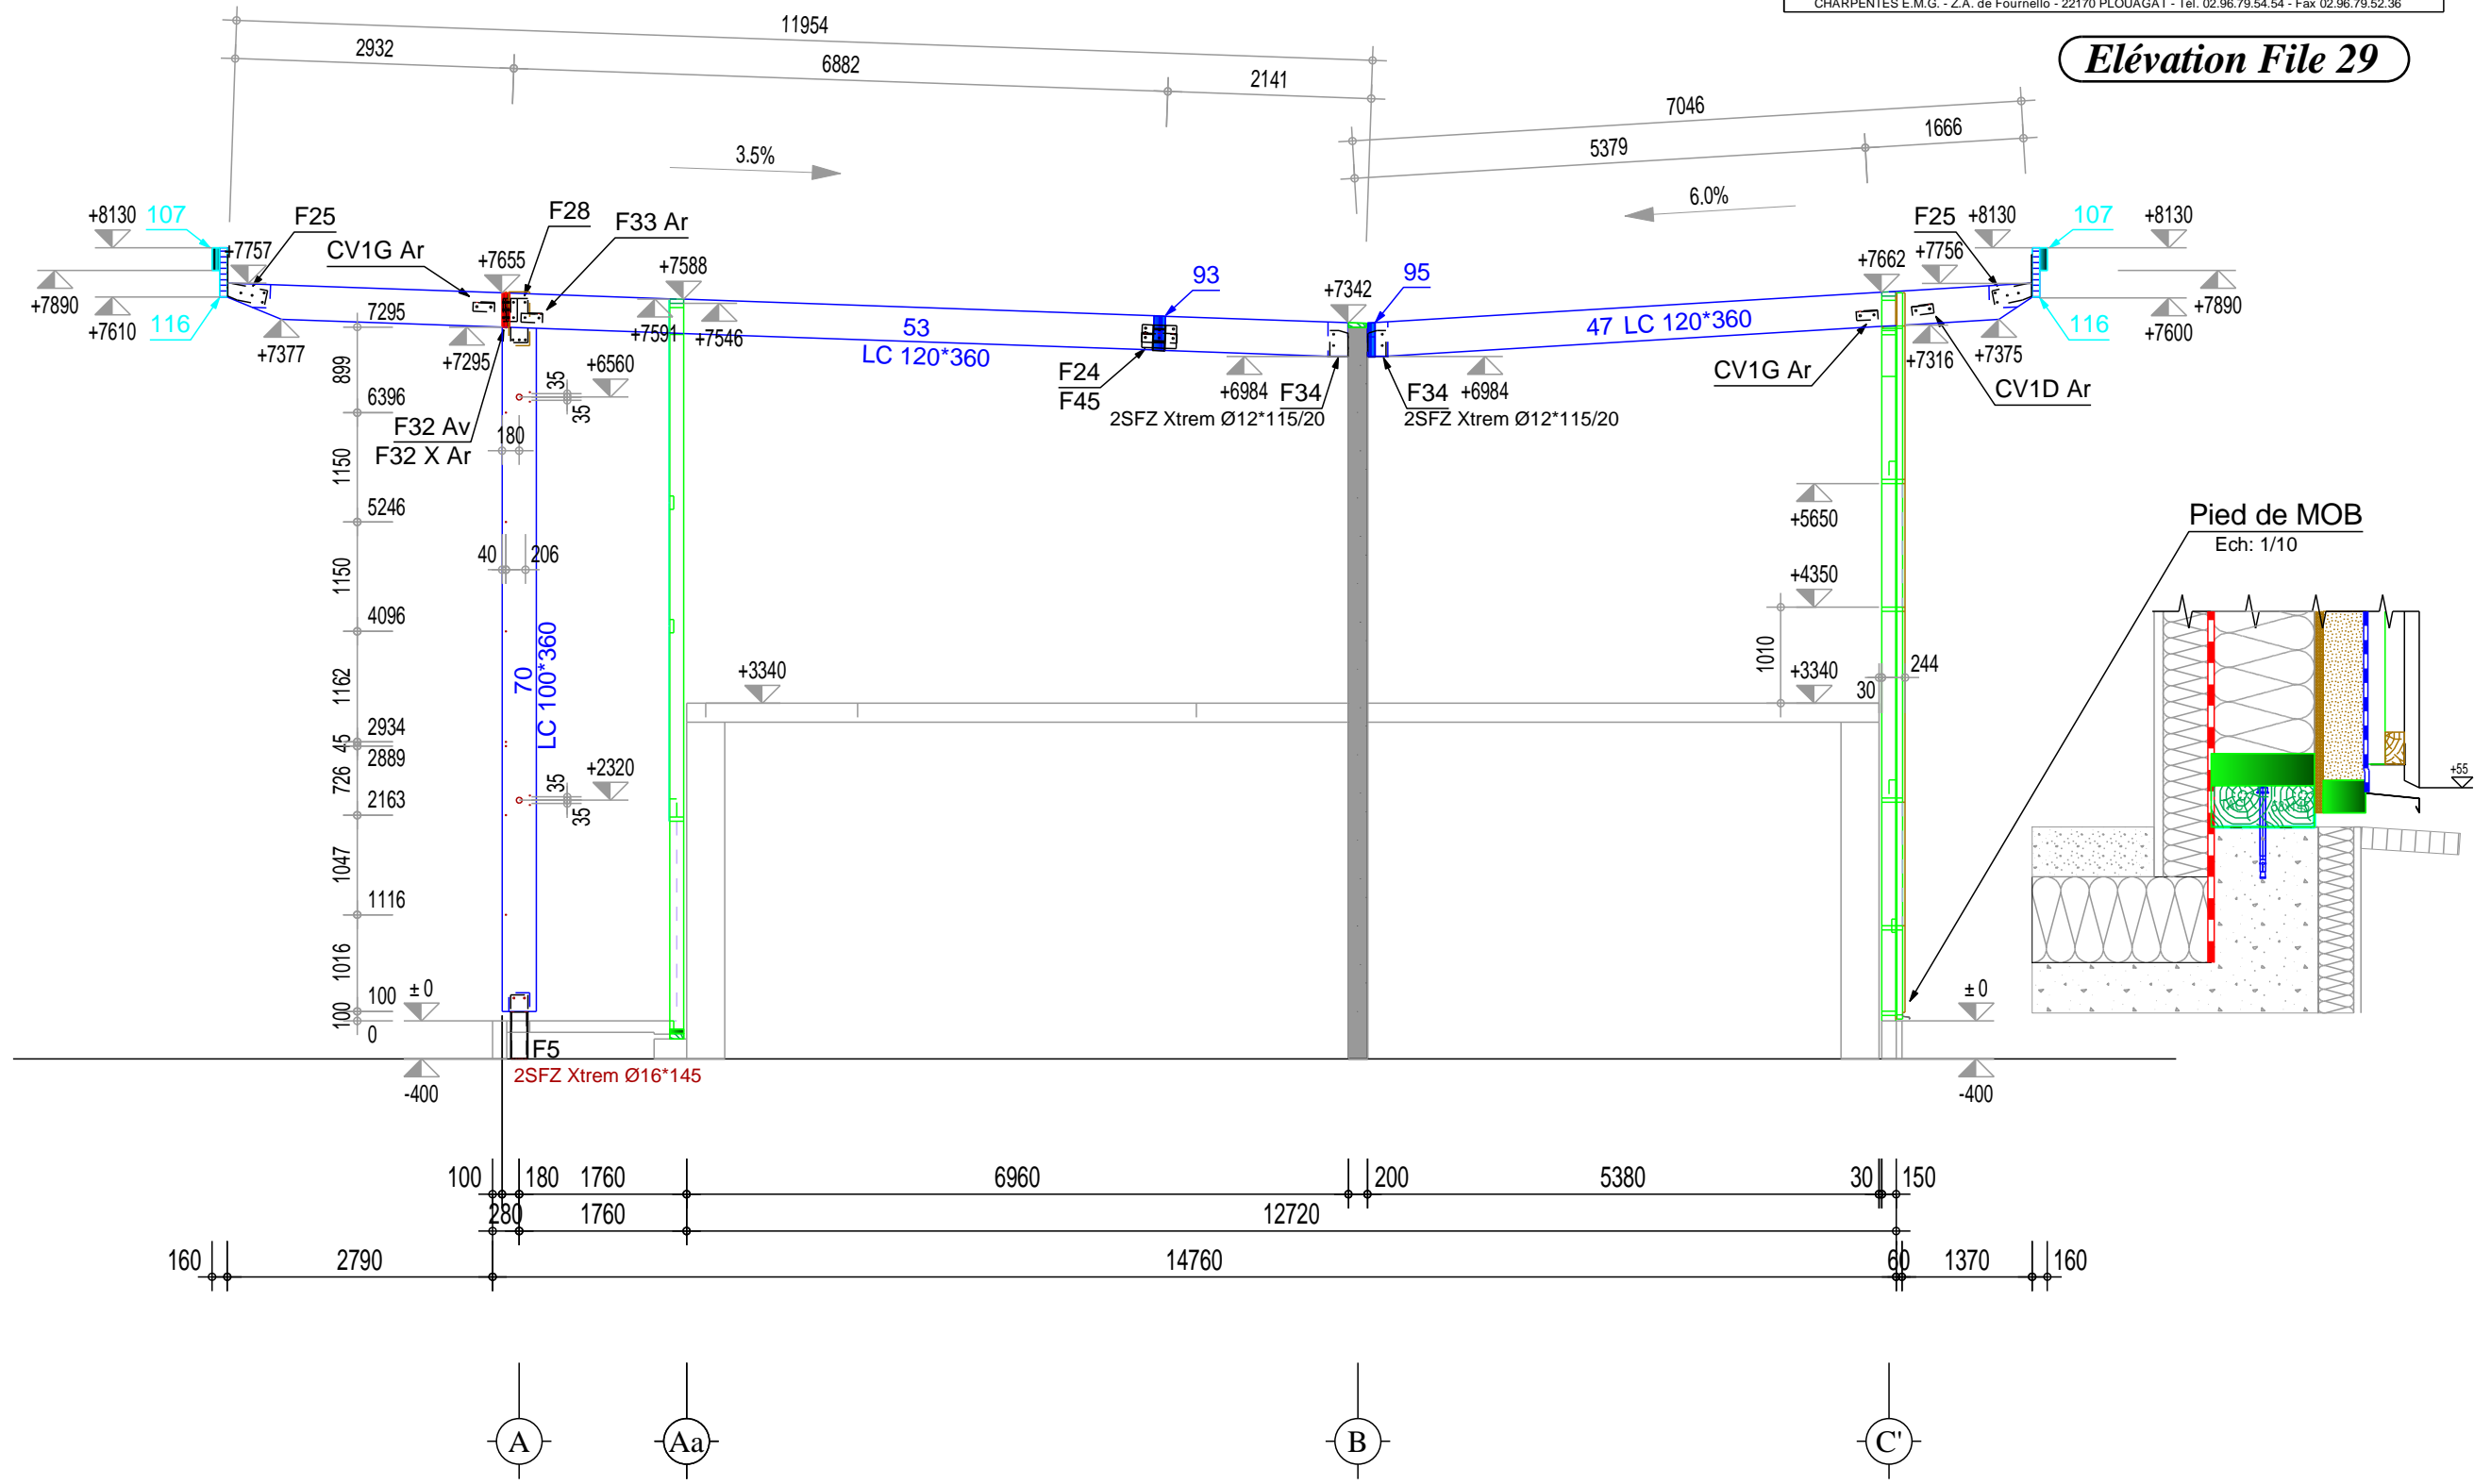


Elévation File 28

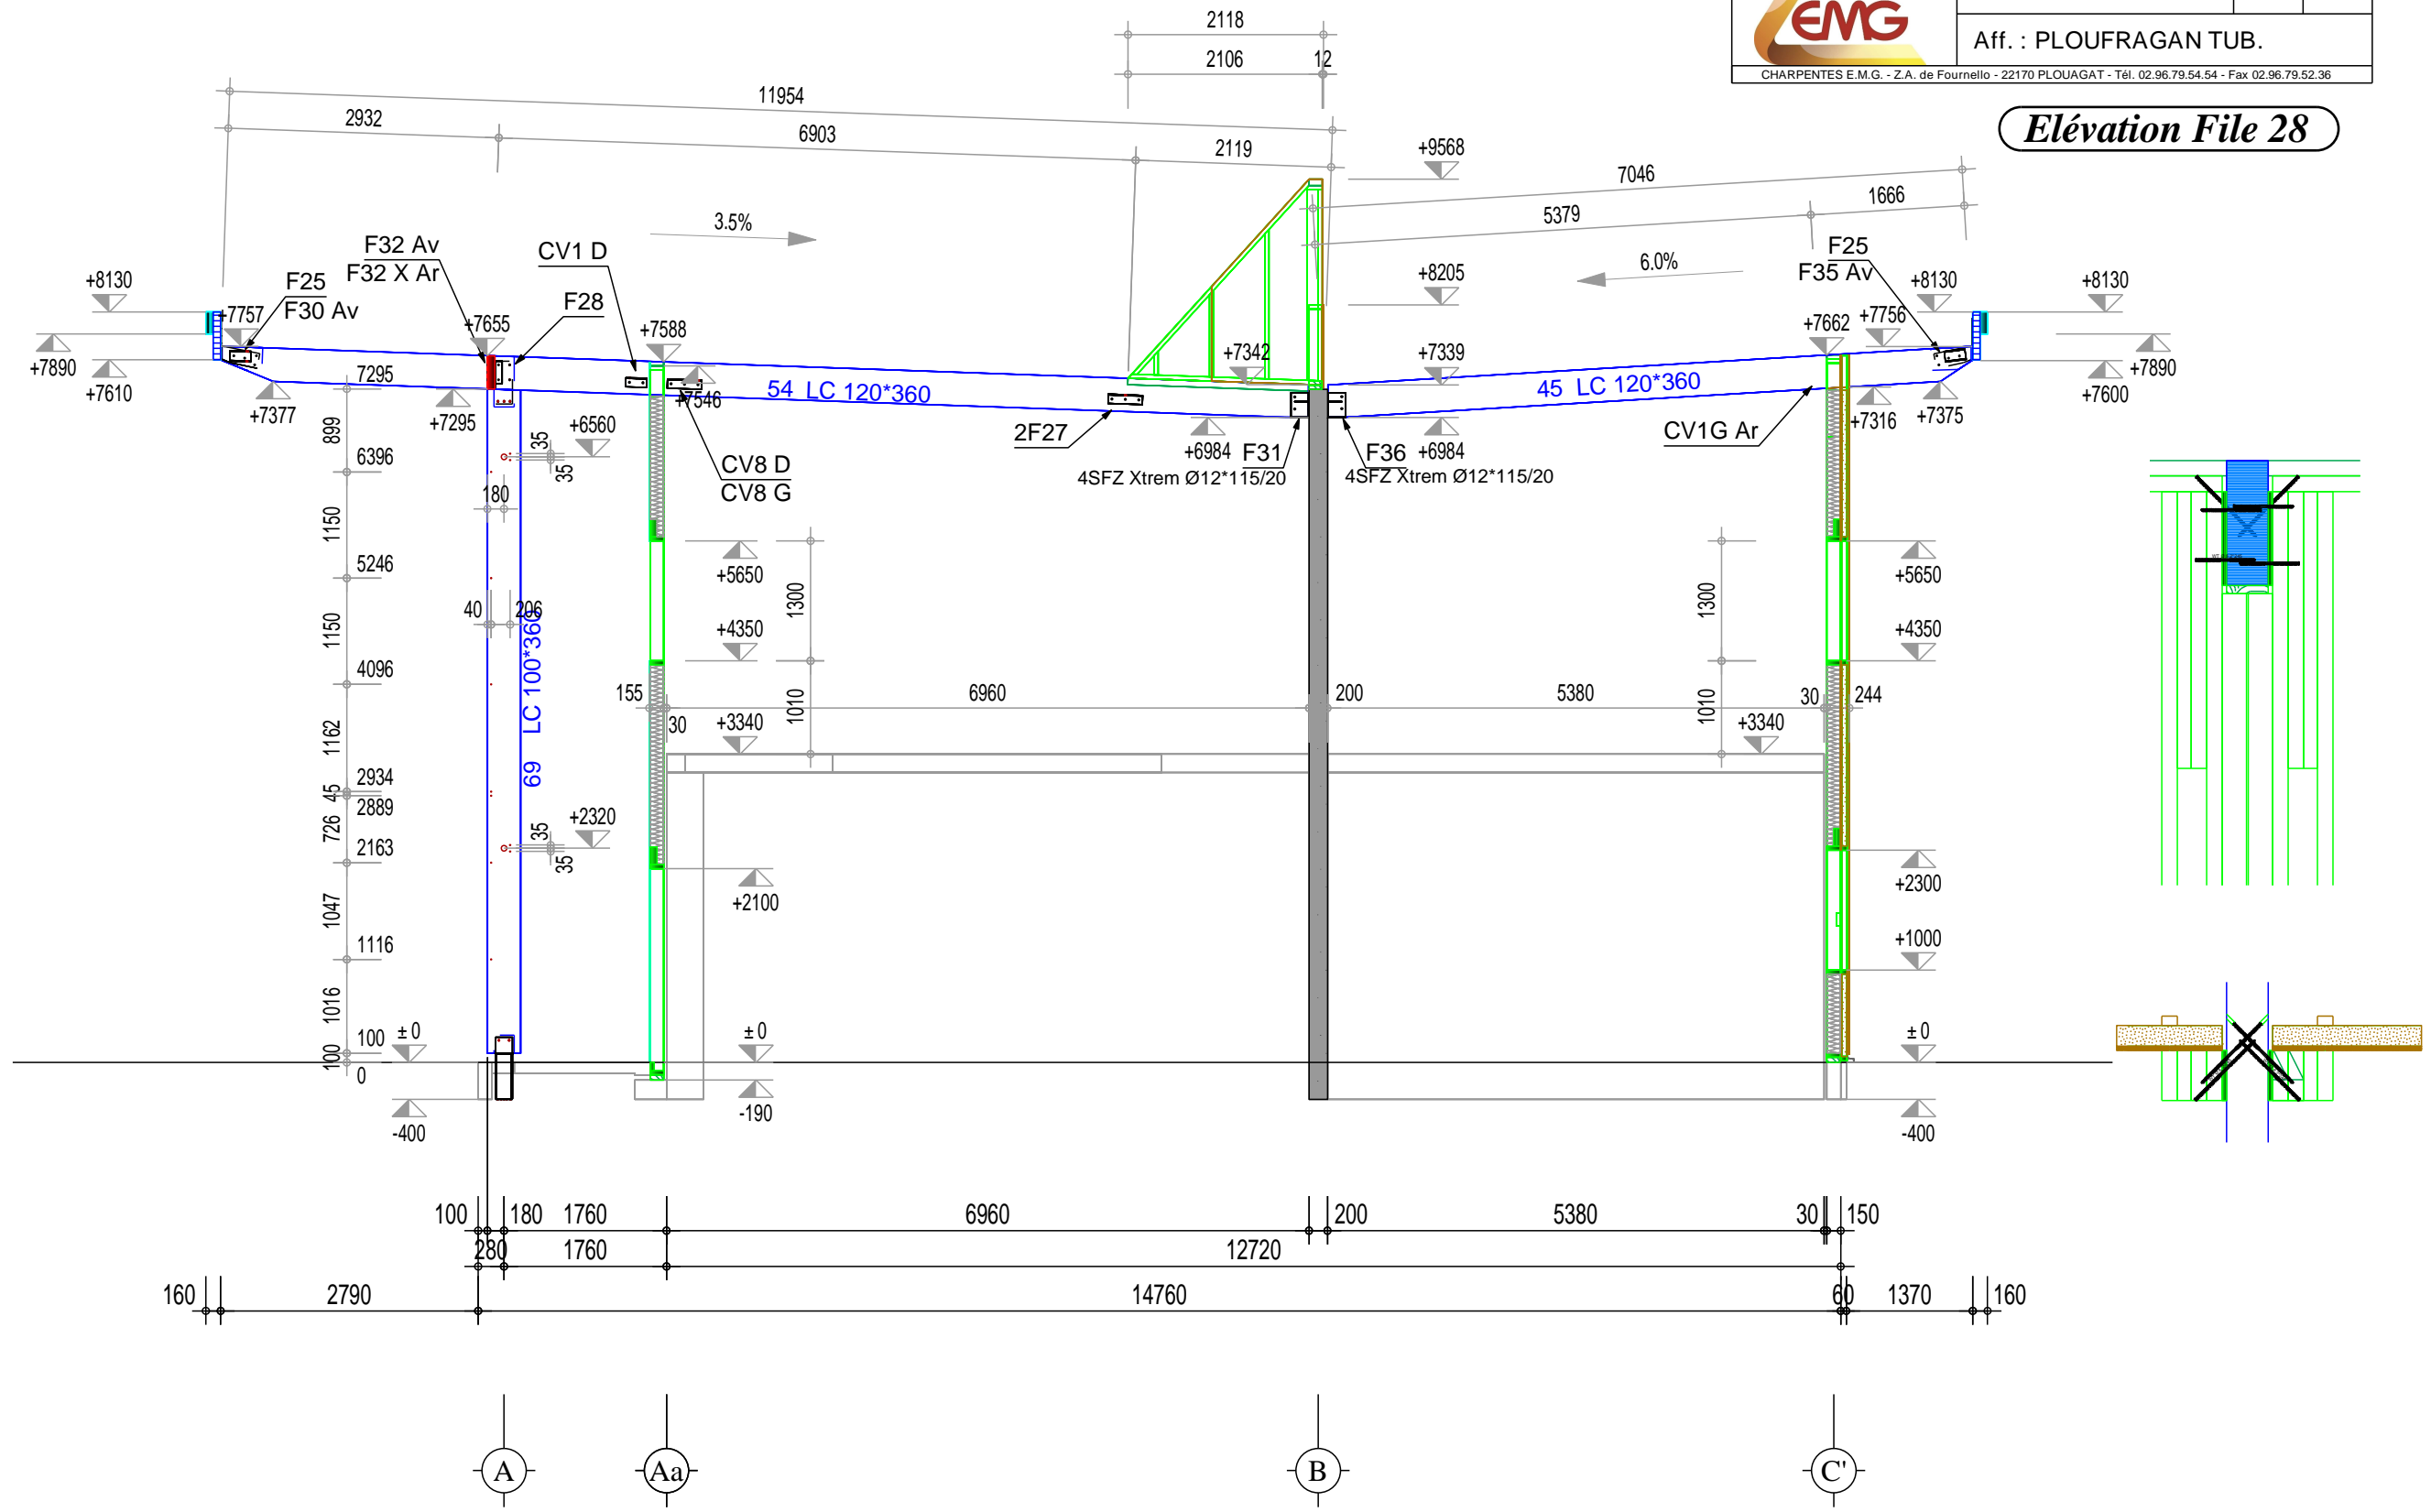


Elévation File 27

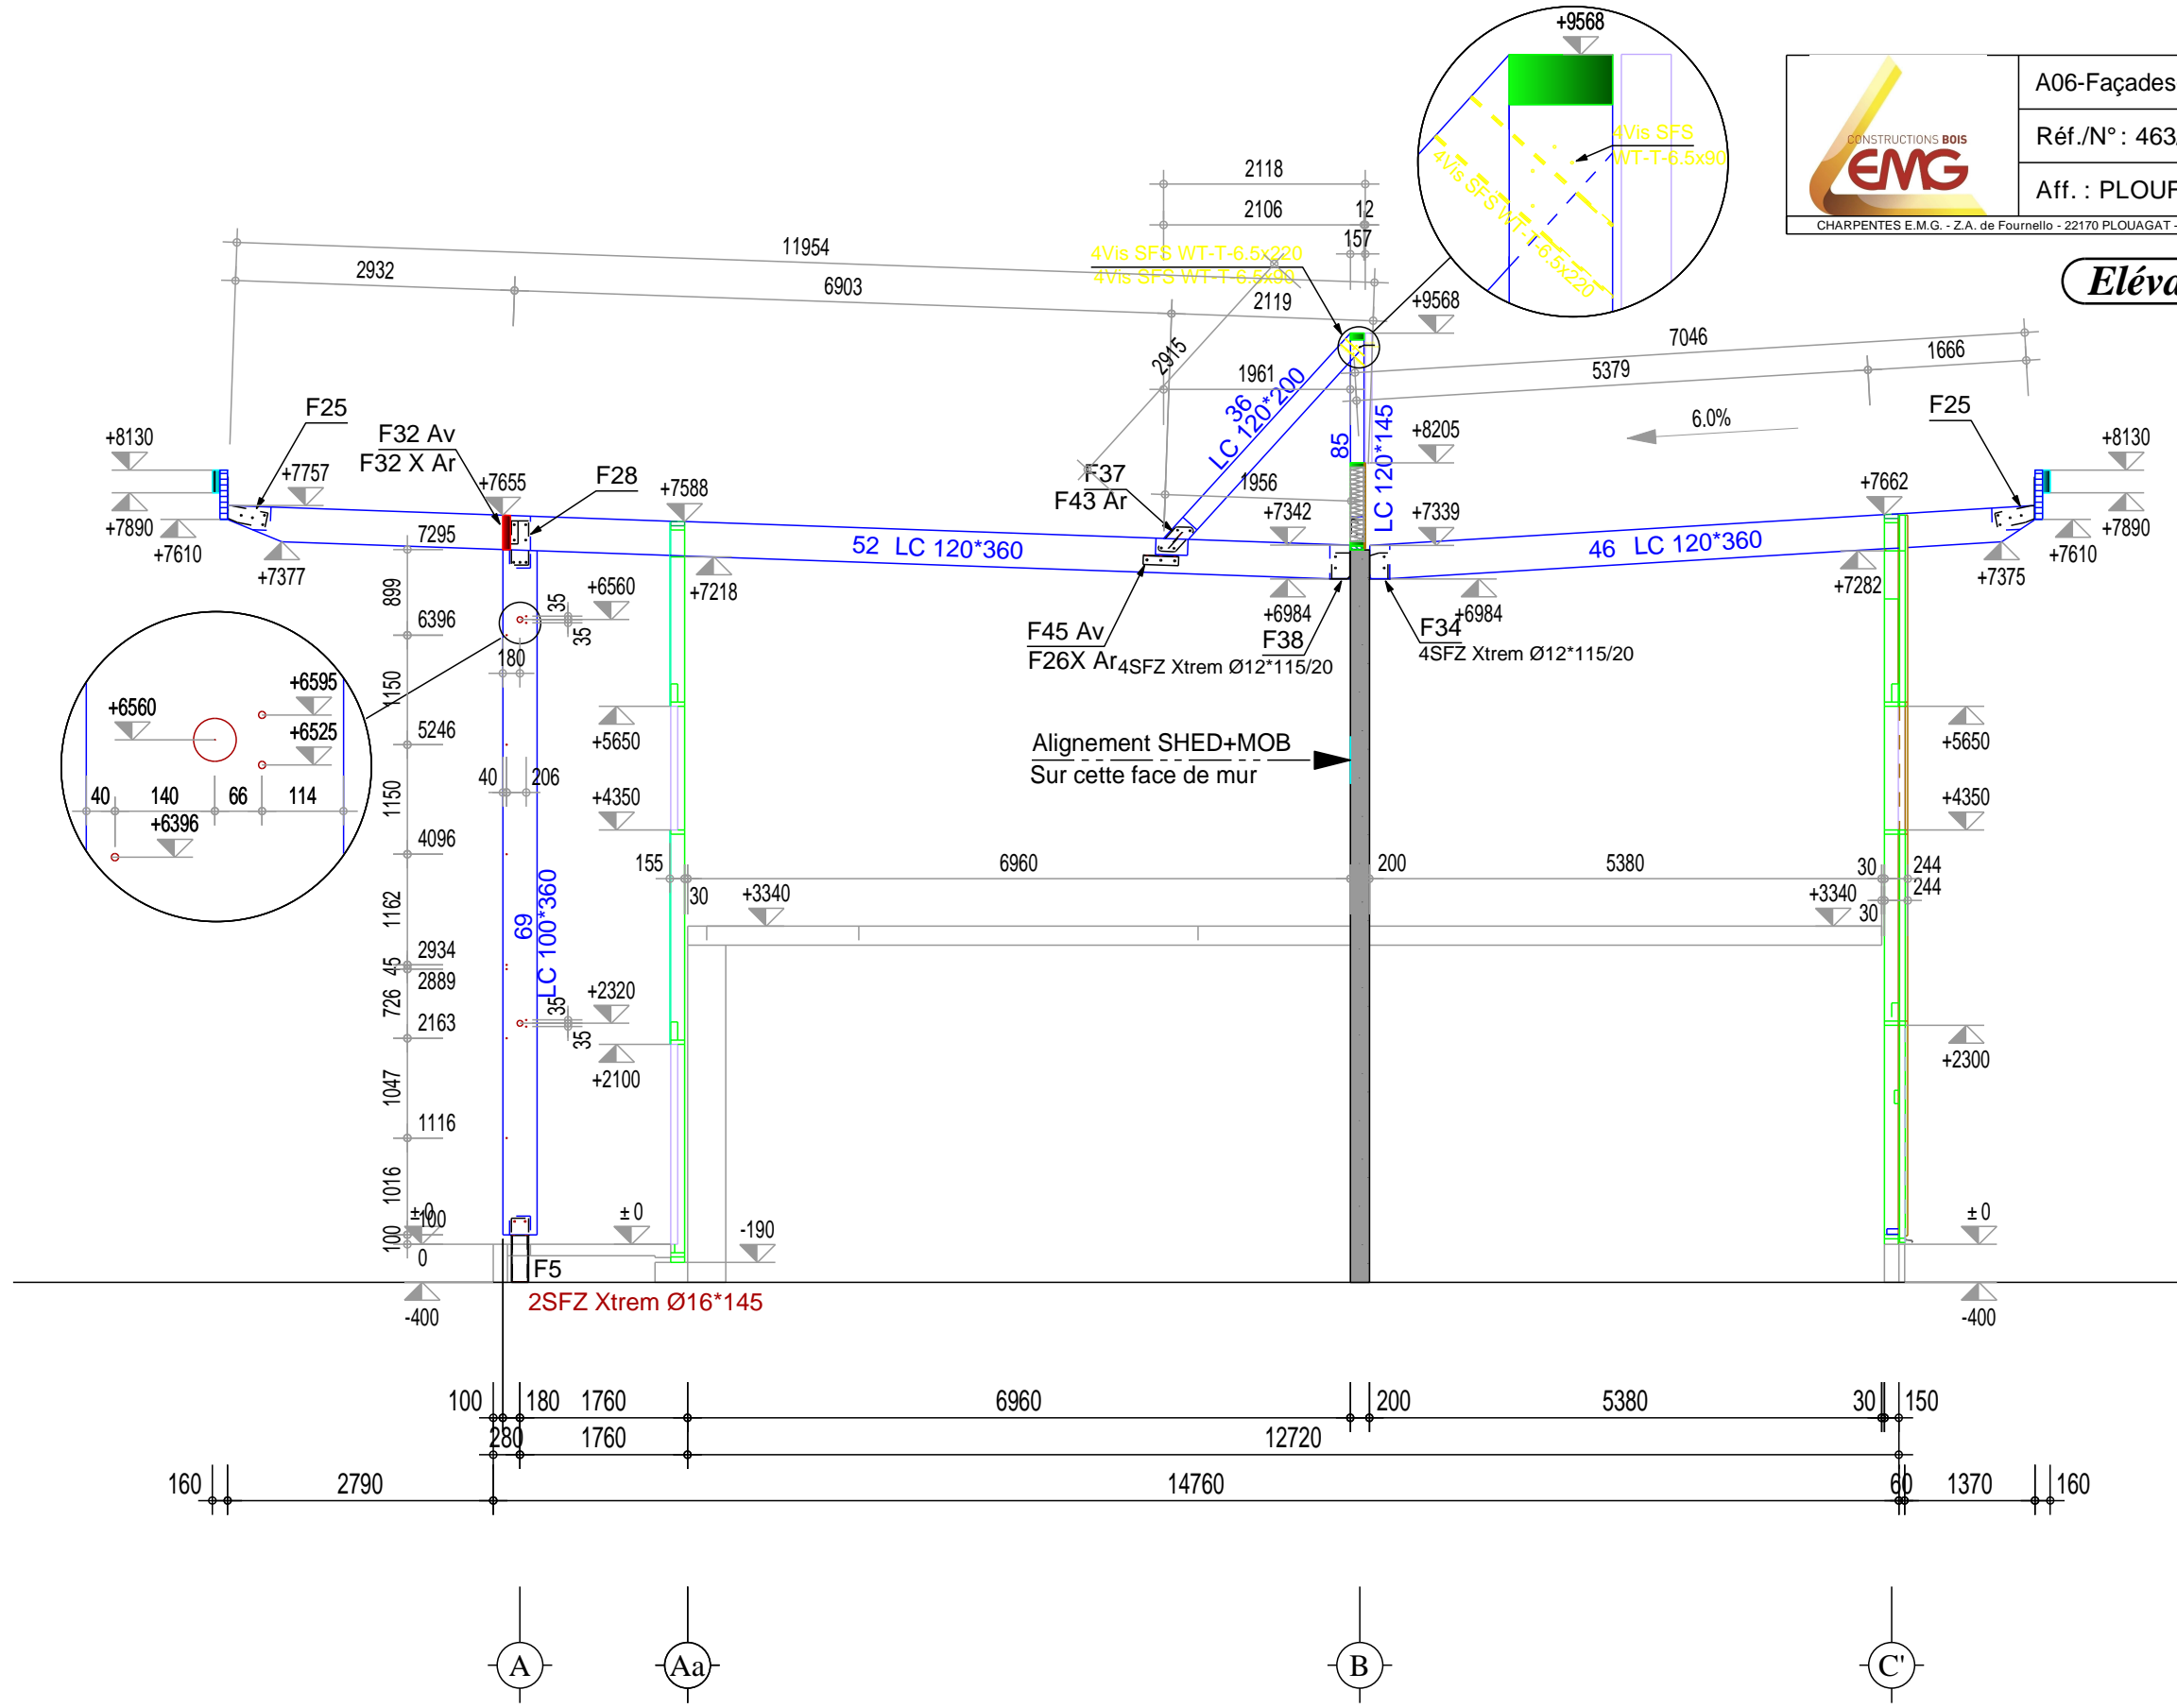


Elévation File 26

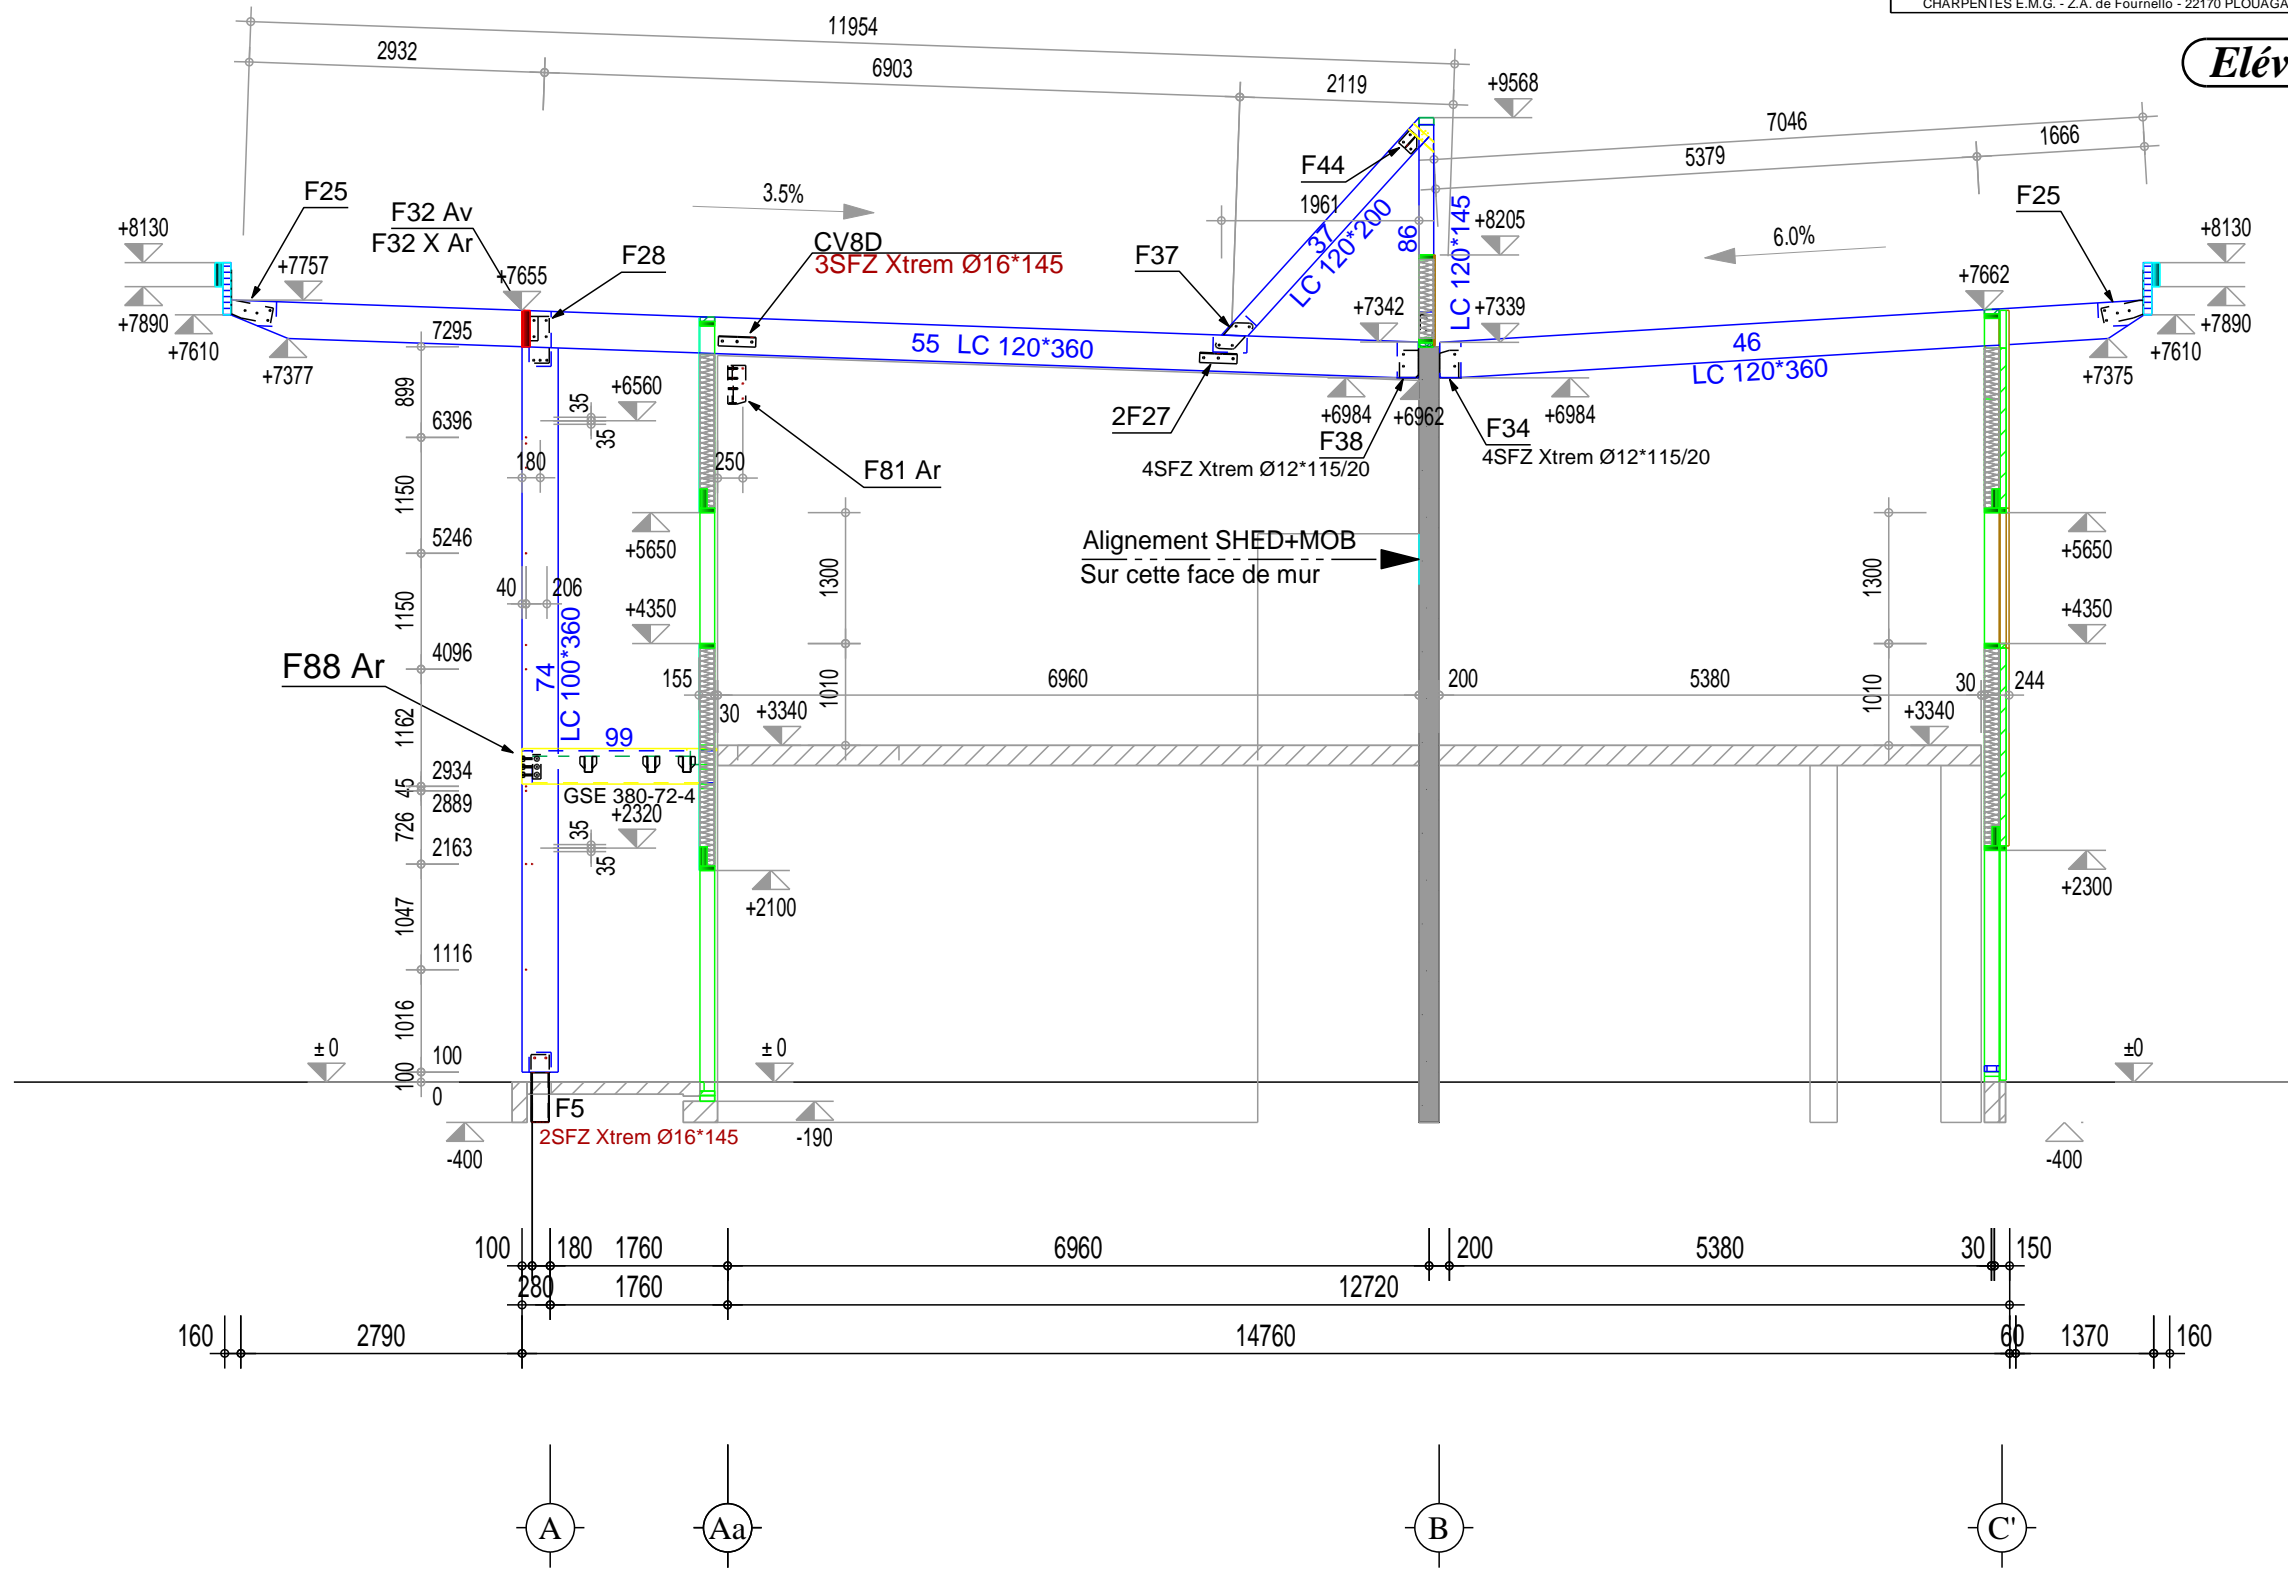


Elévation File 25

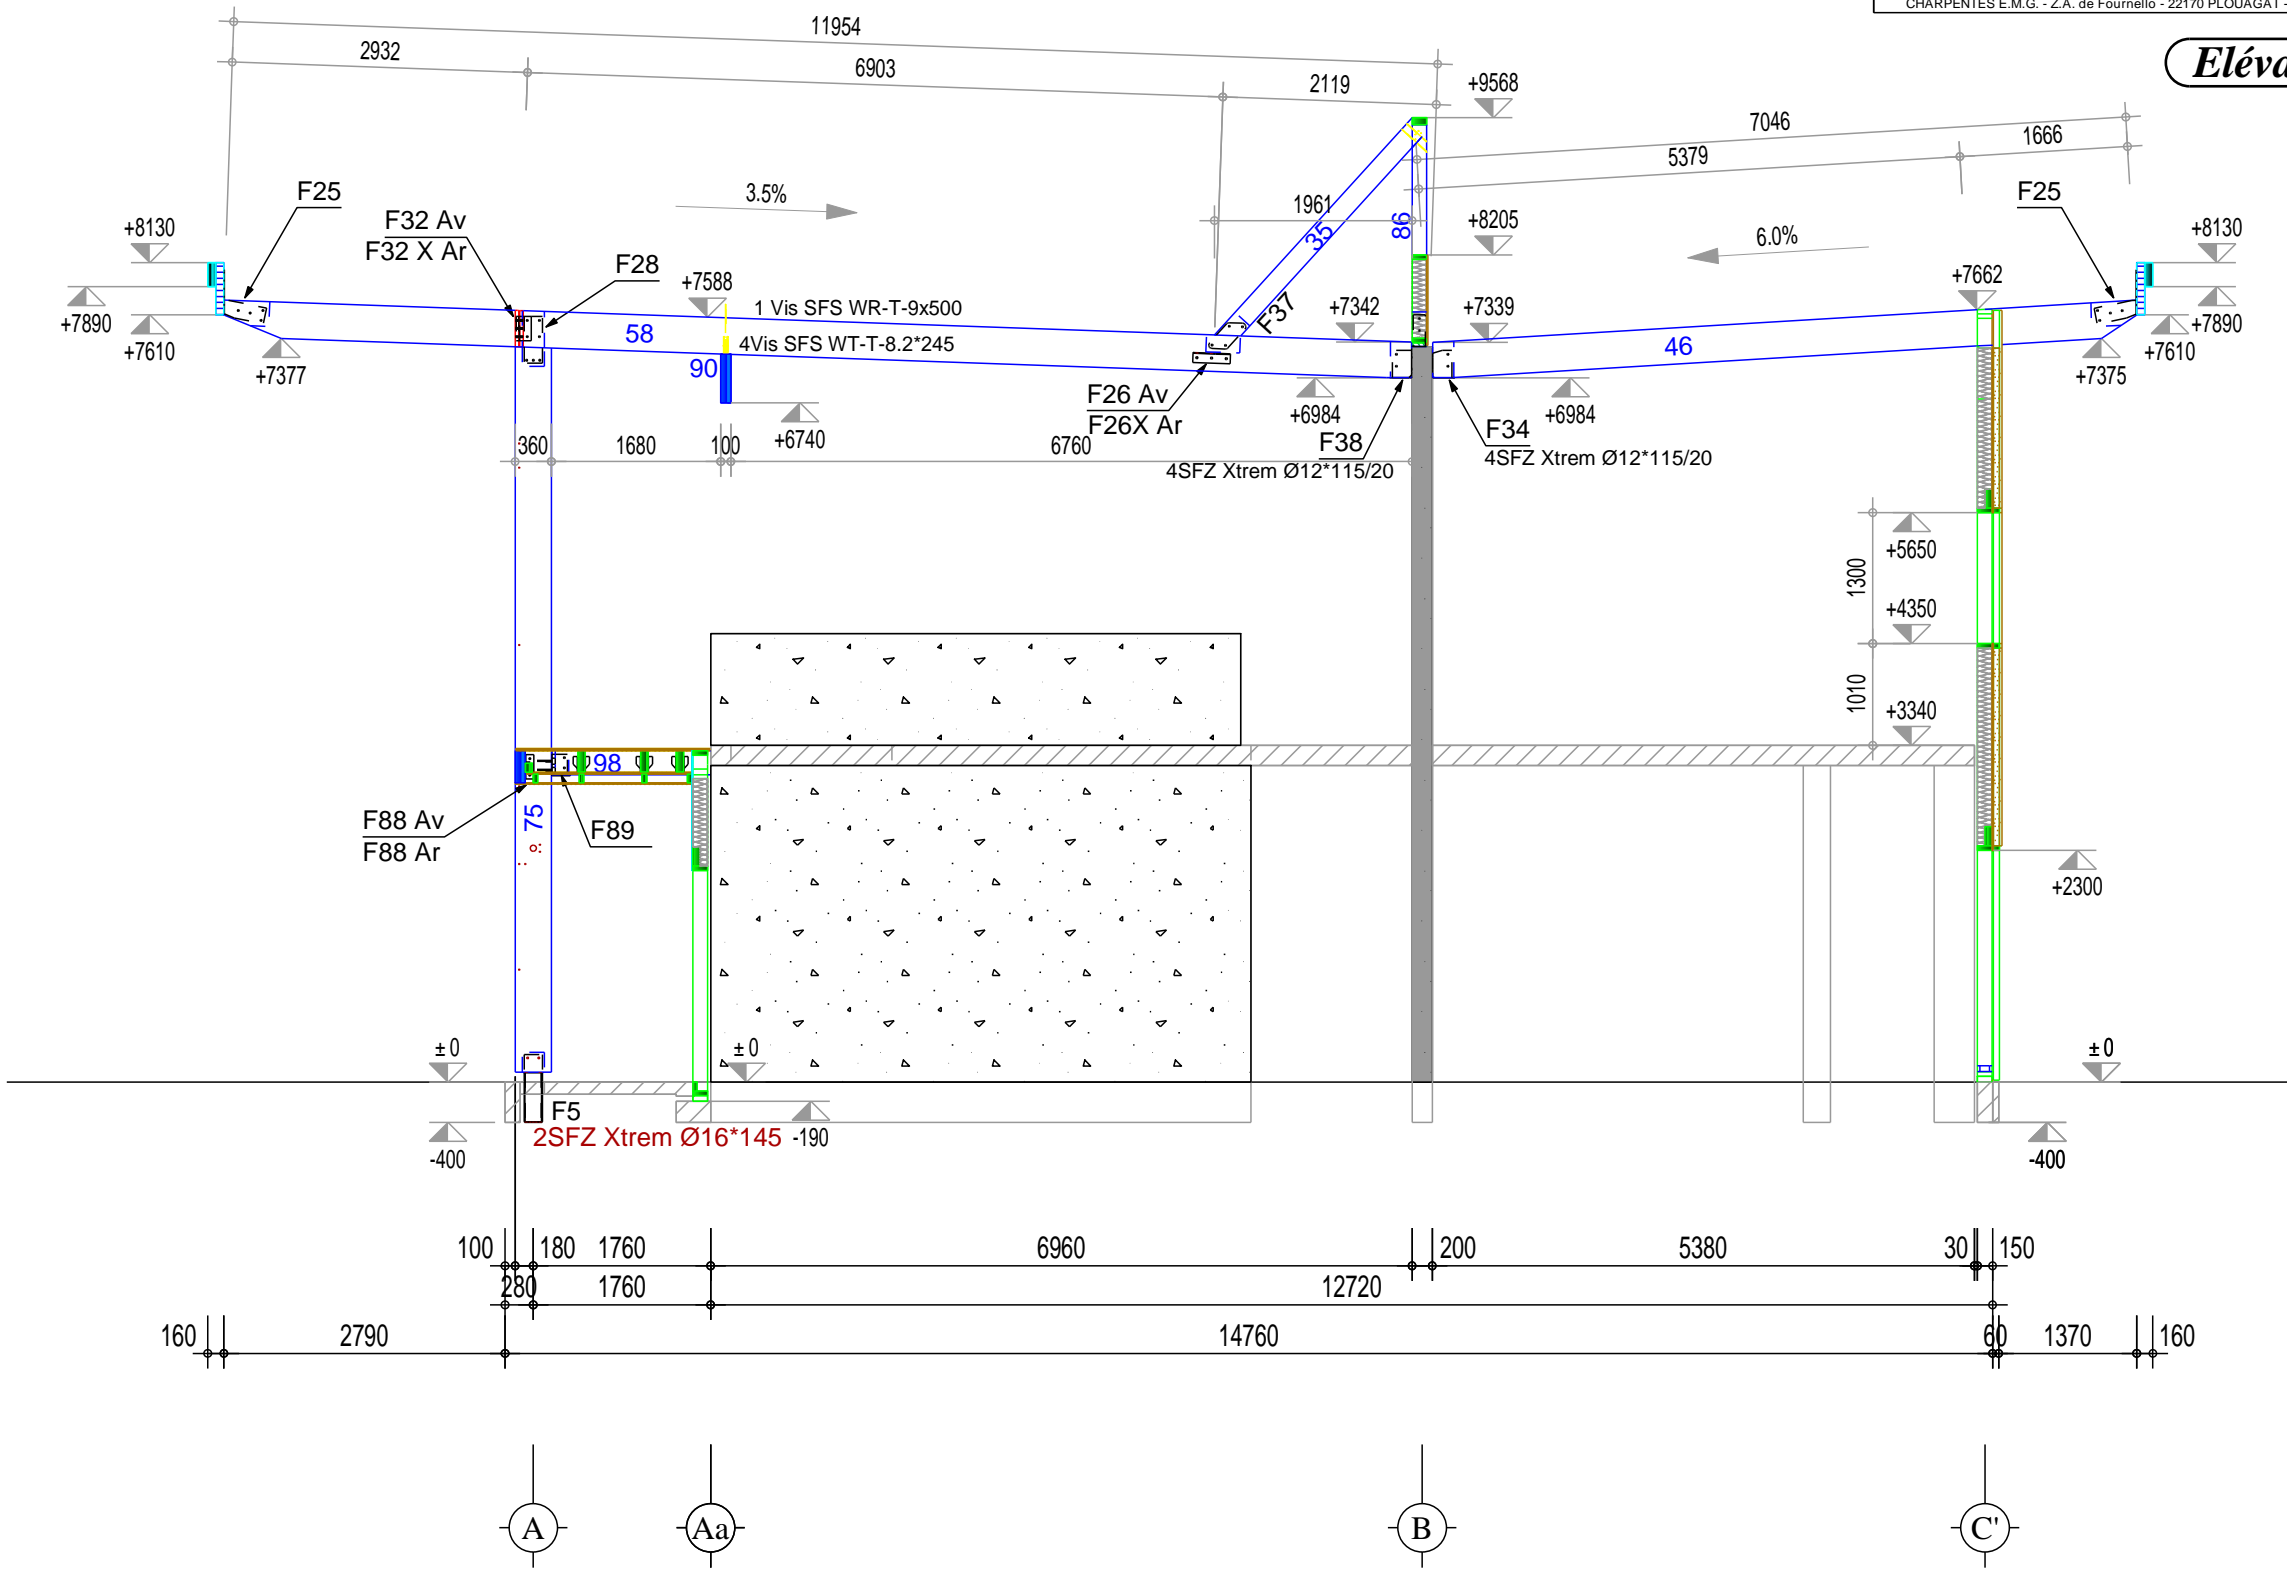


Elévation File 24

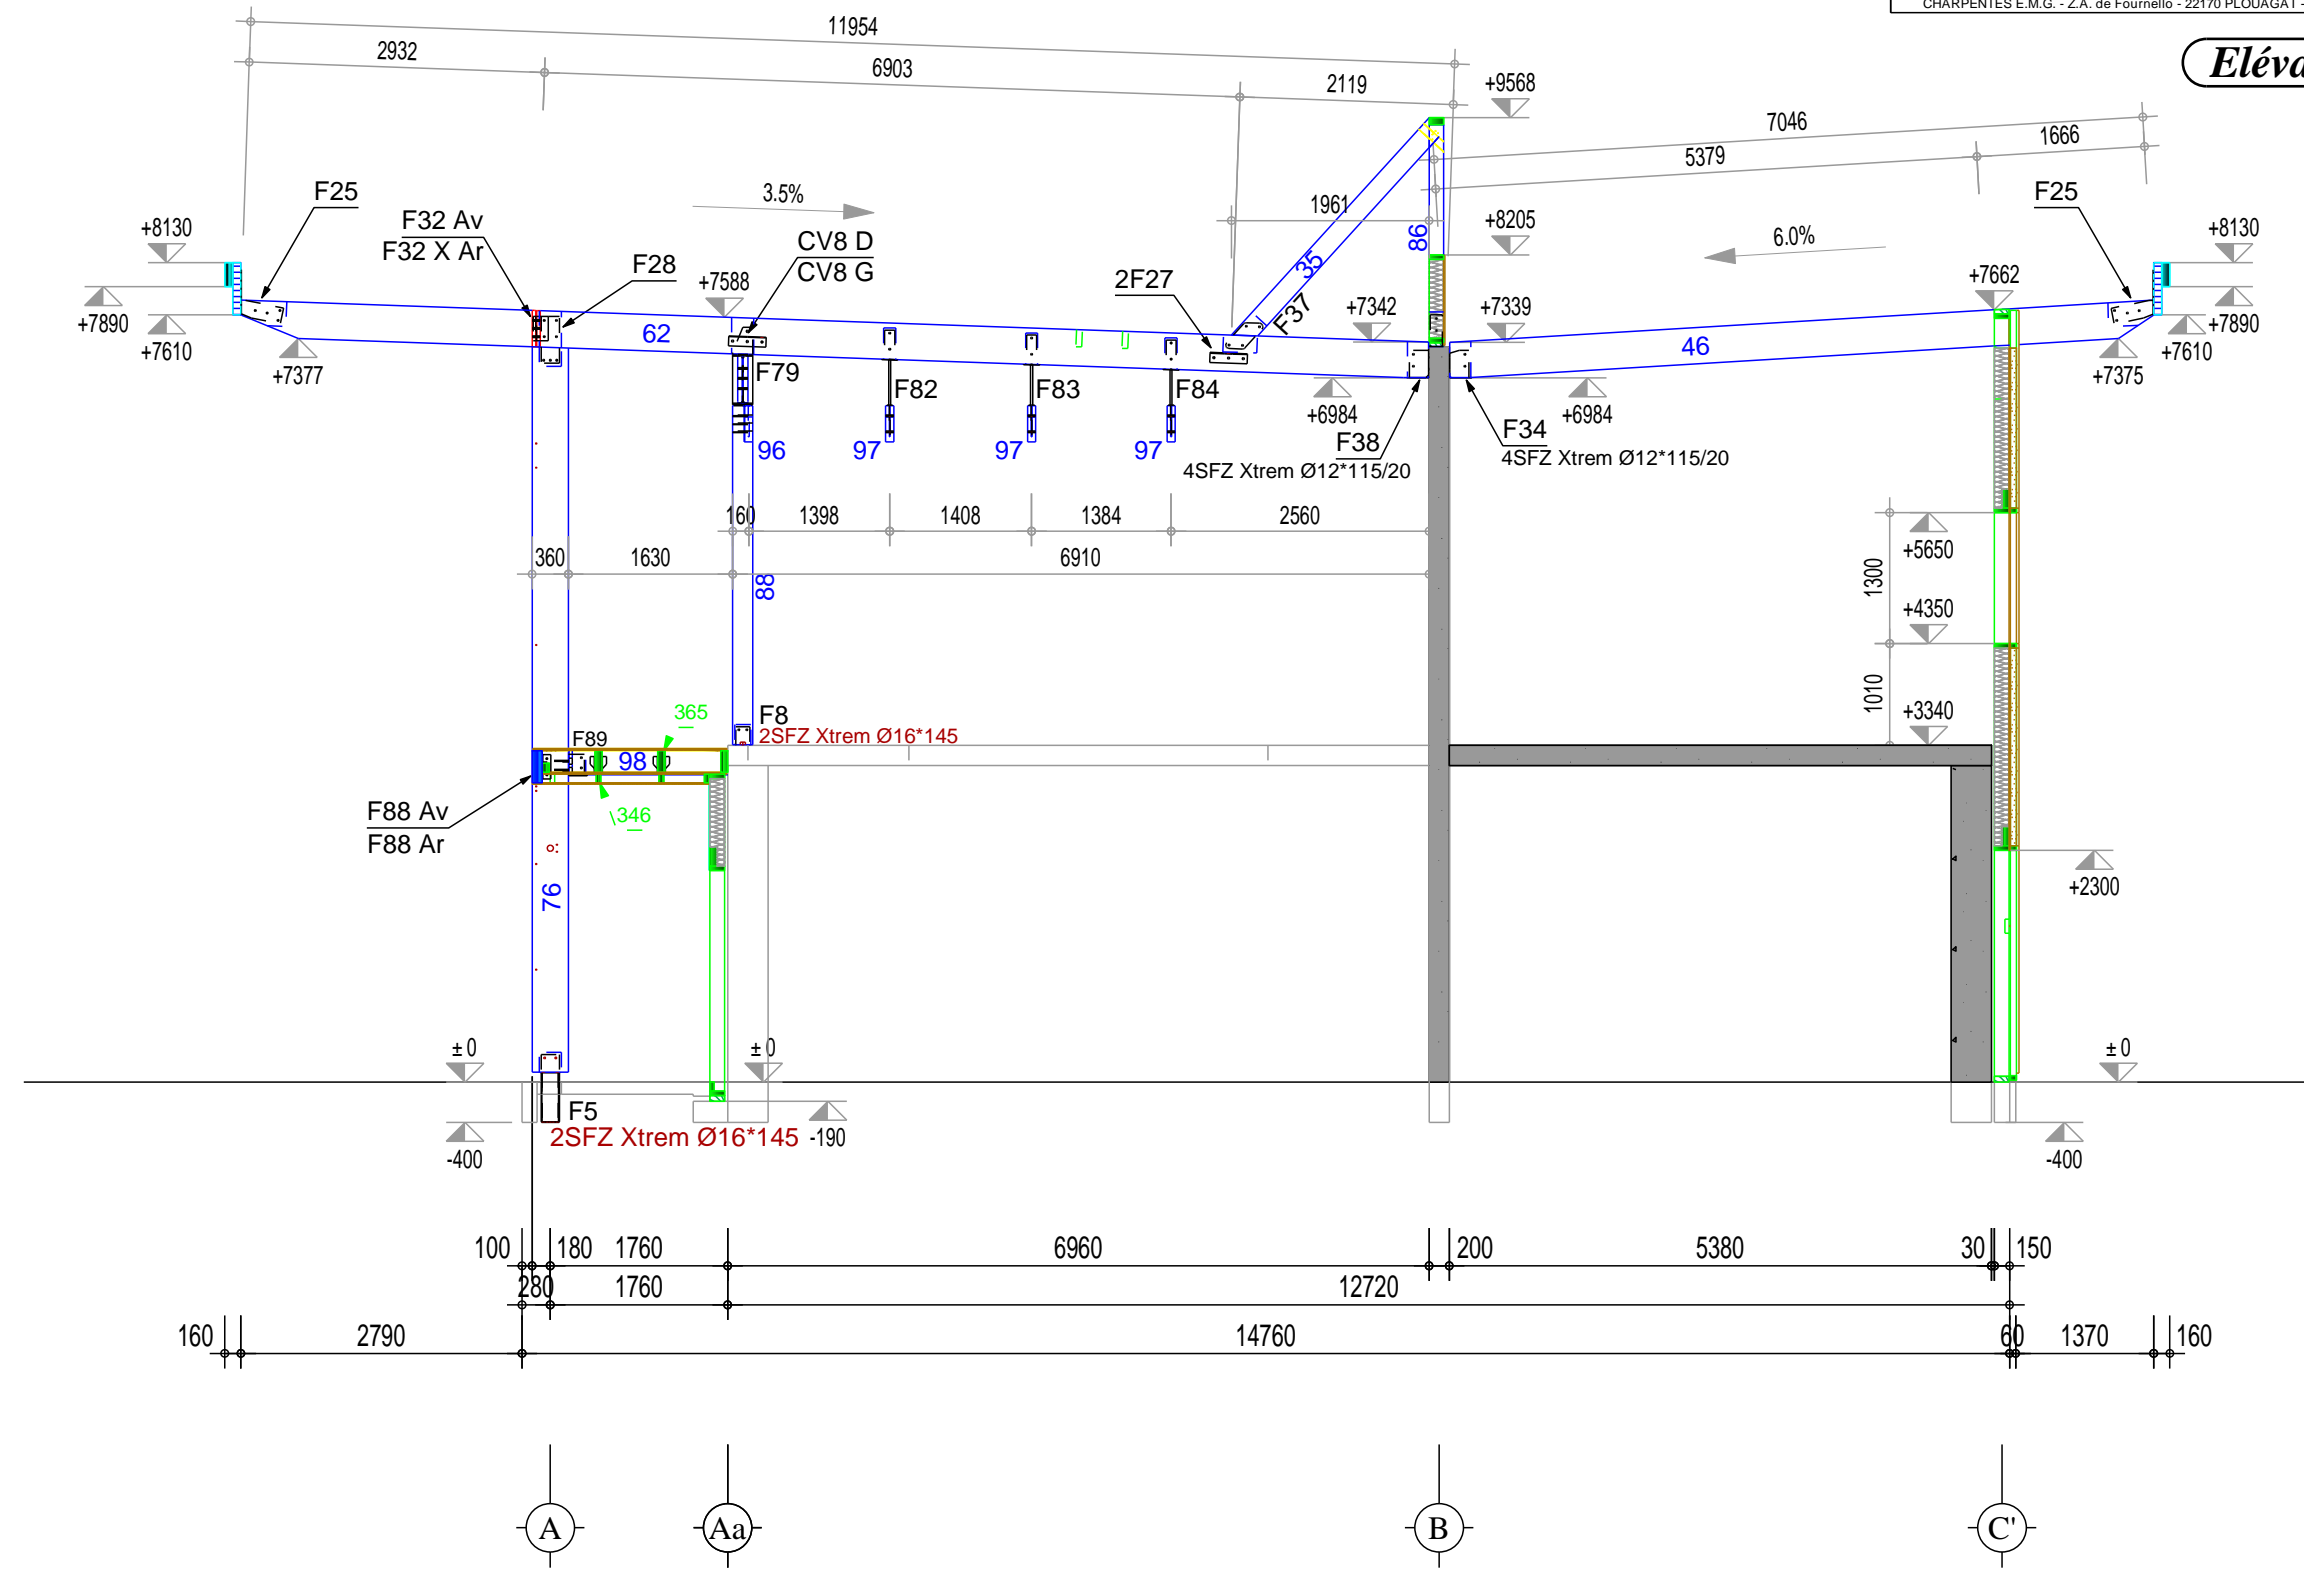


Elévation File 23

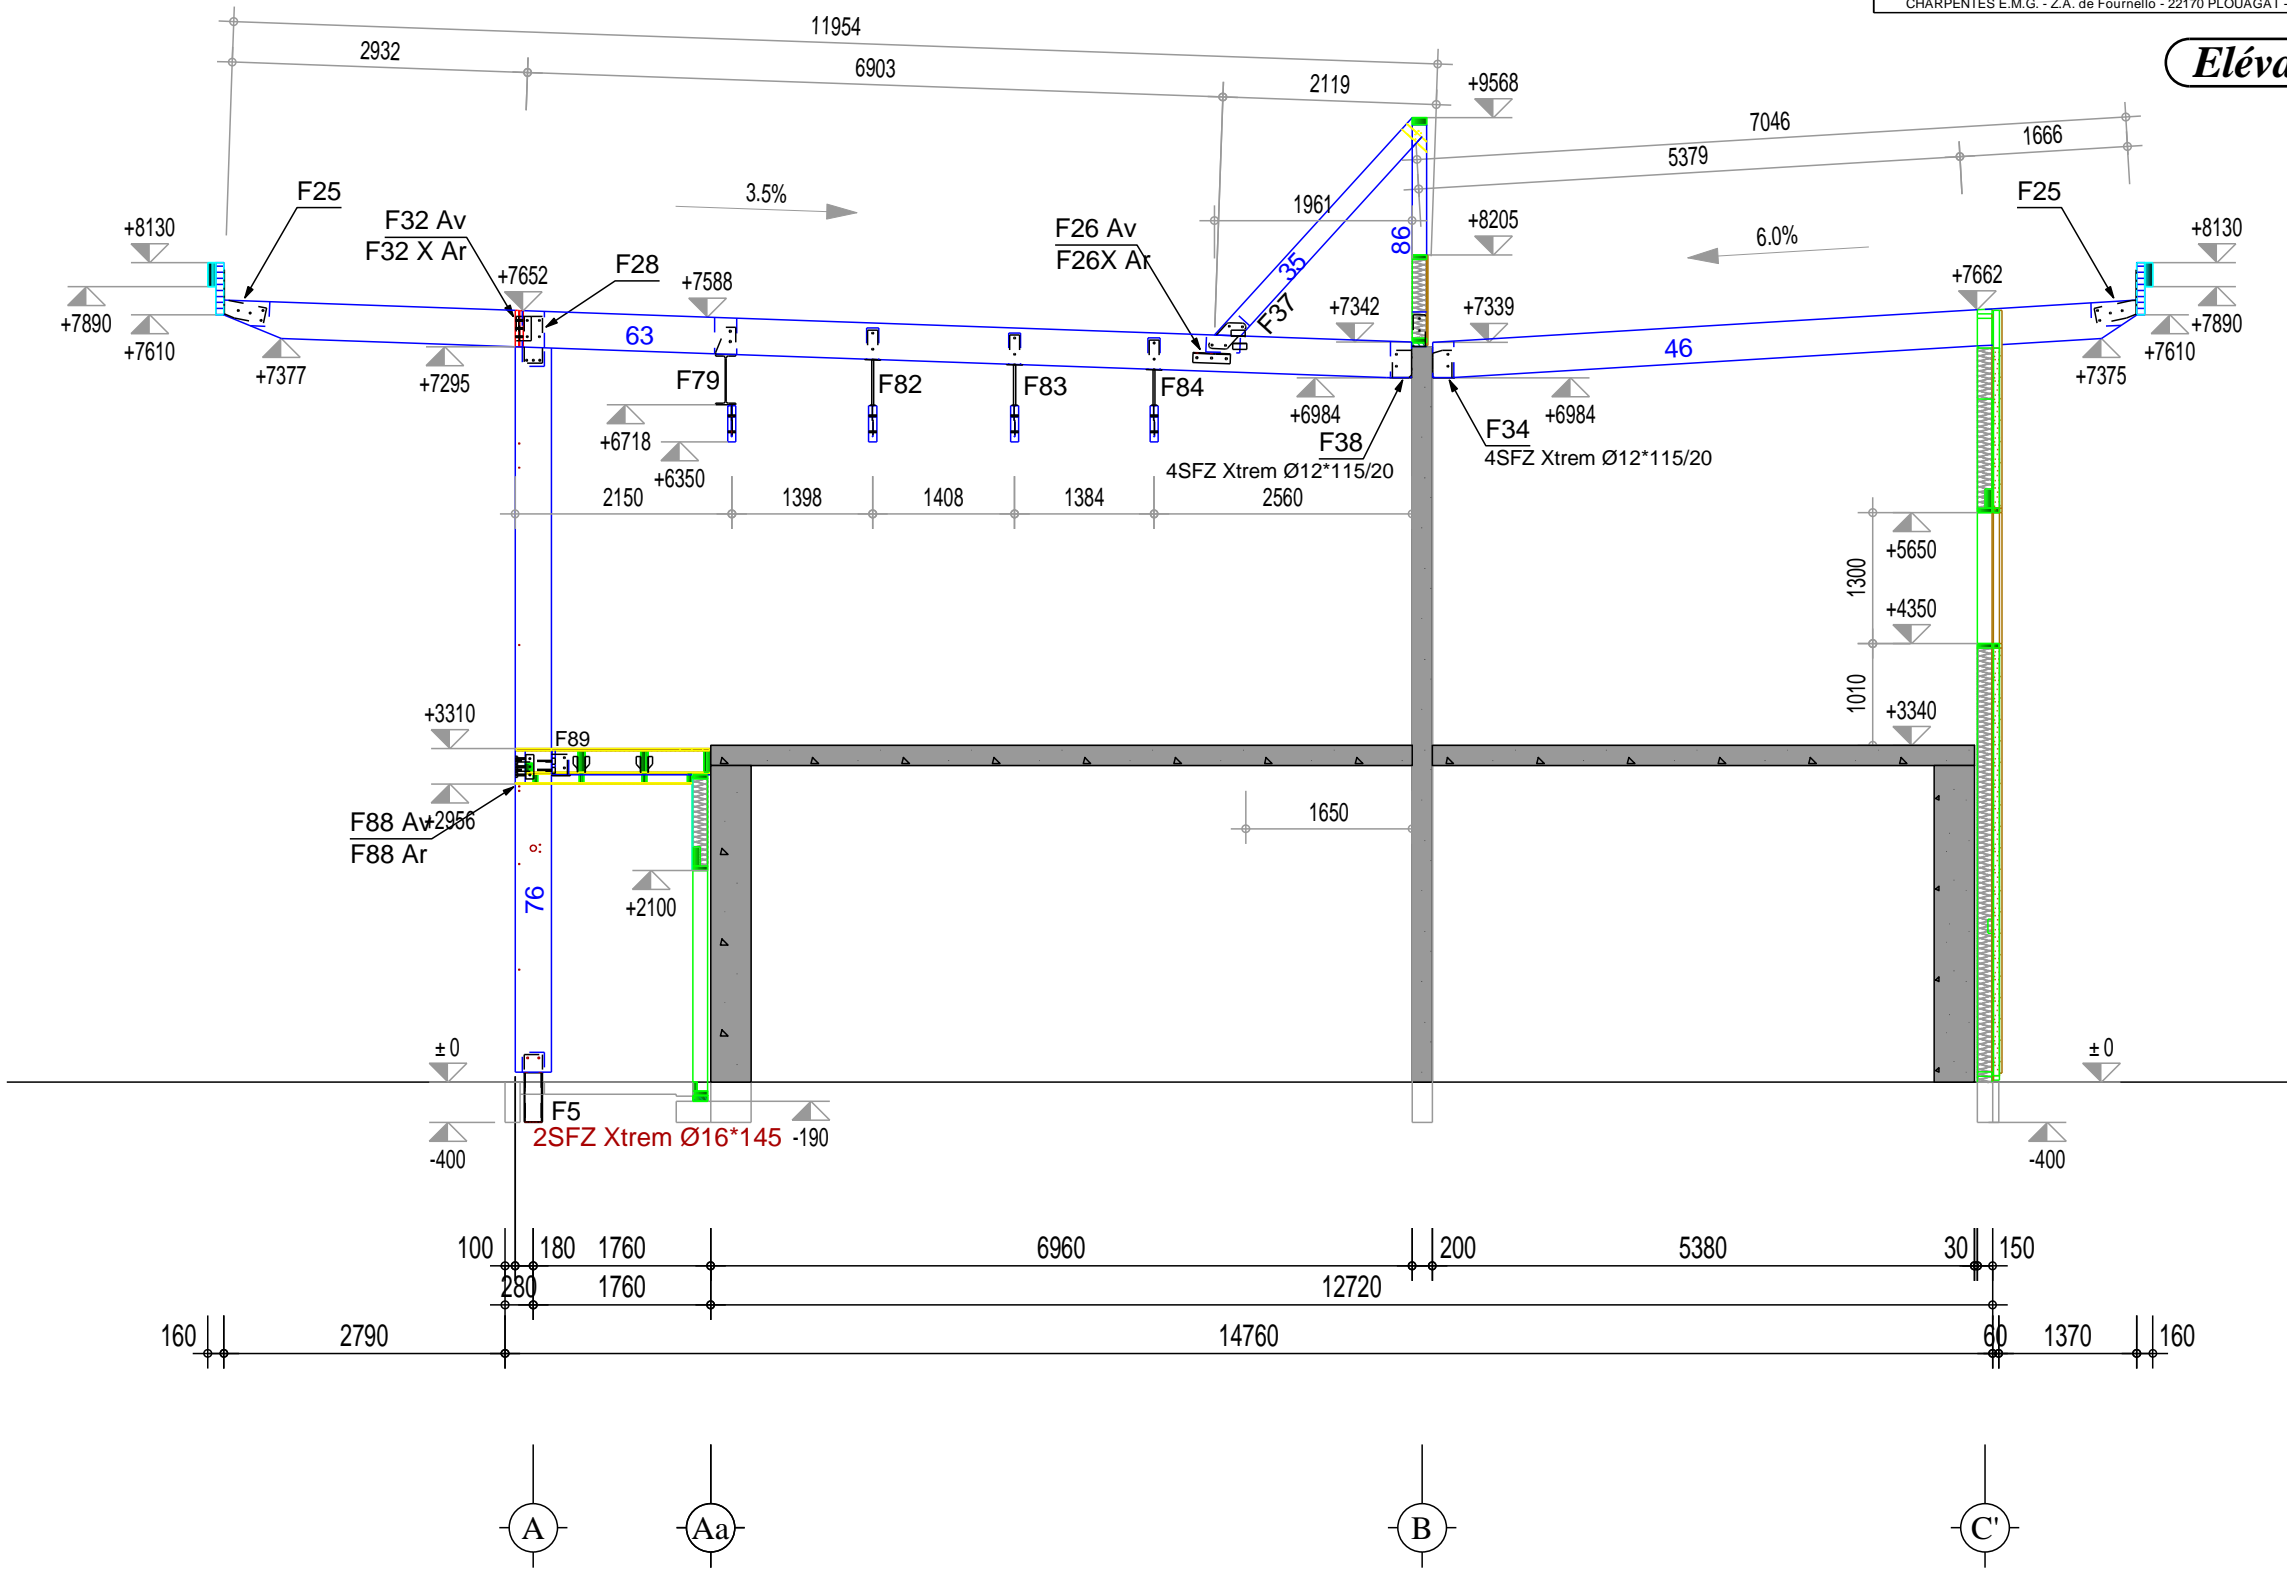


Elévation File 22'

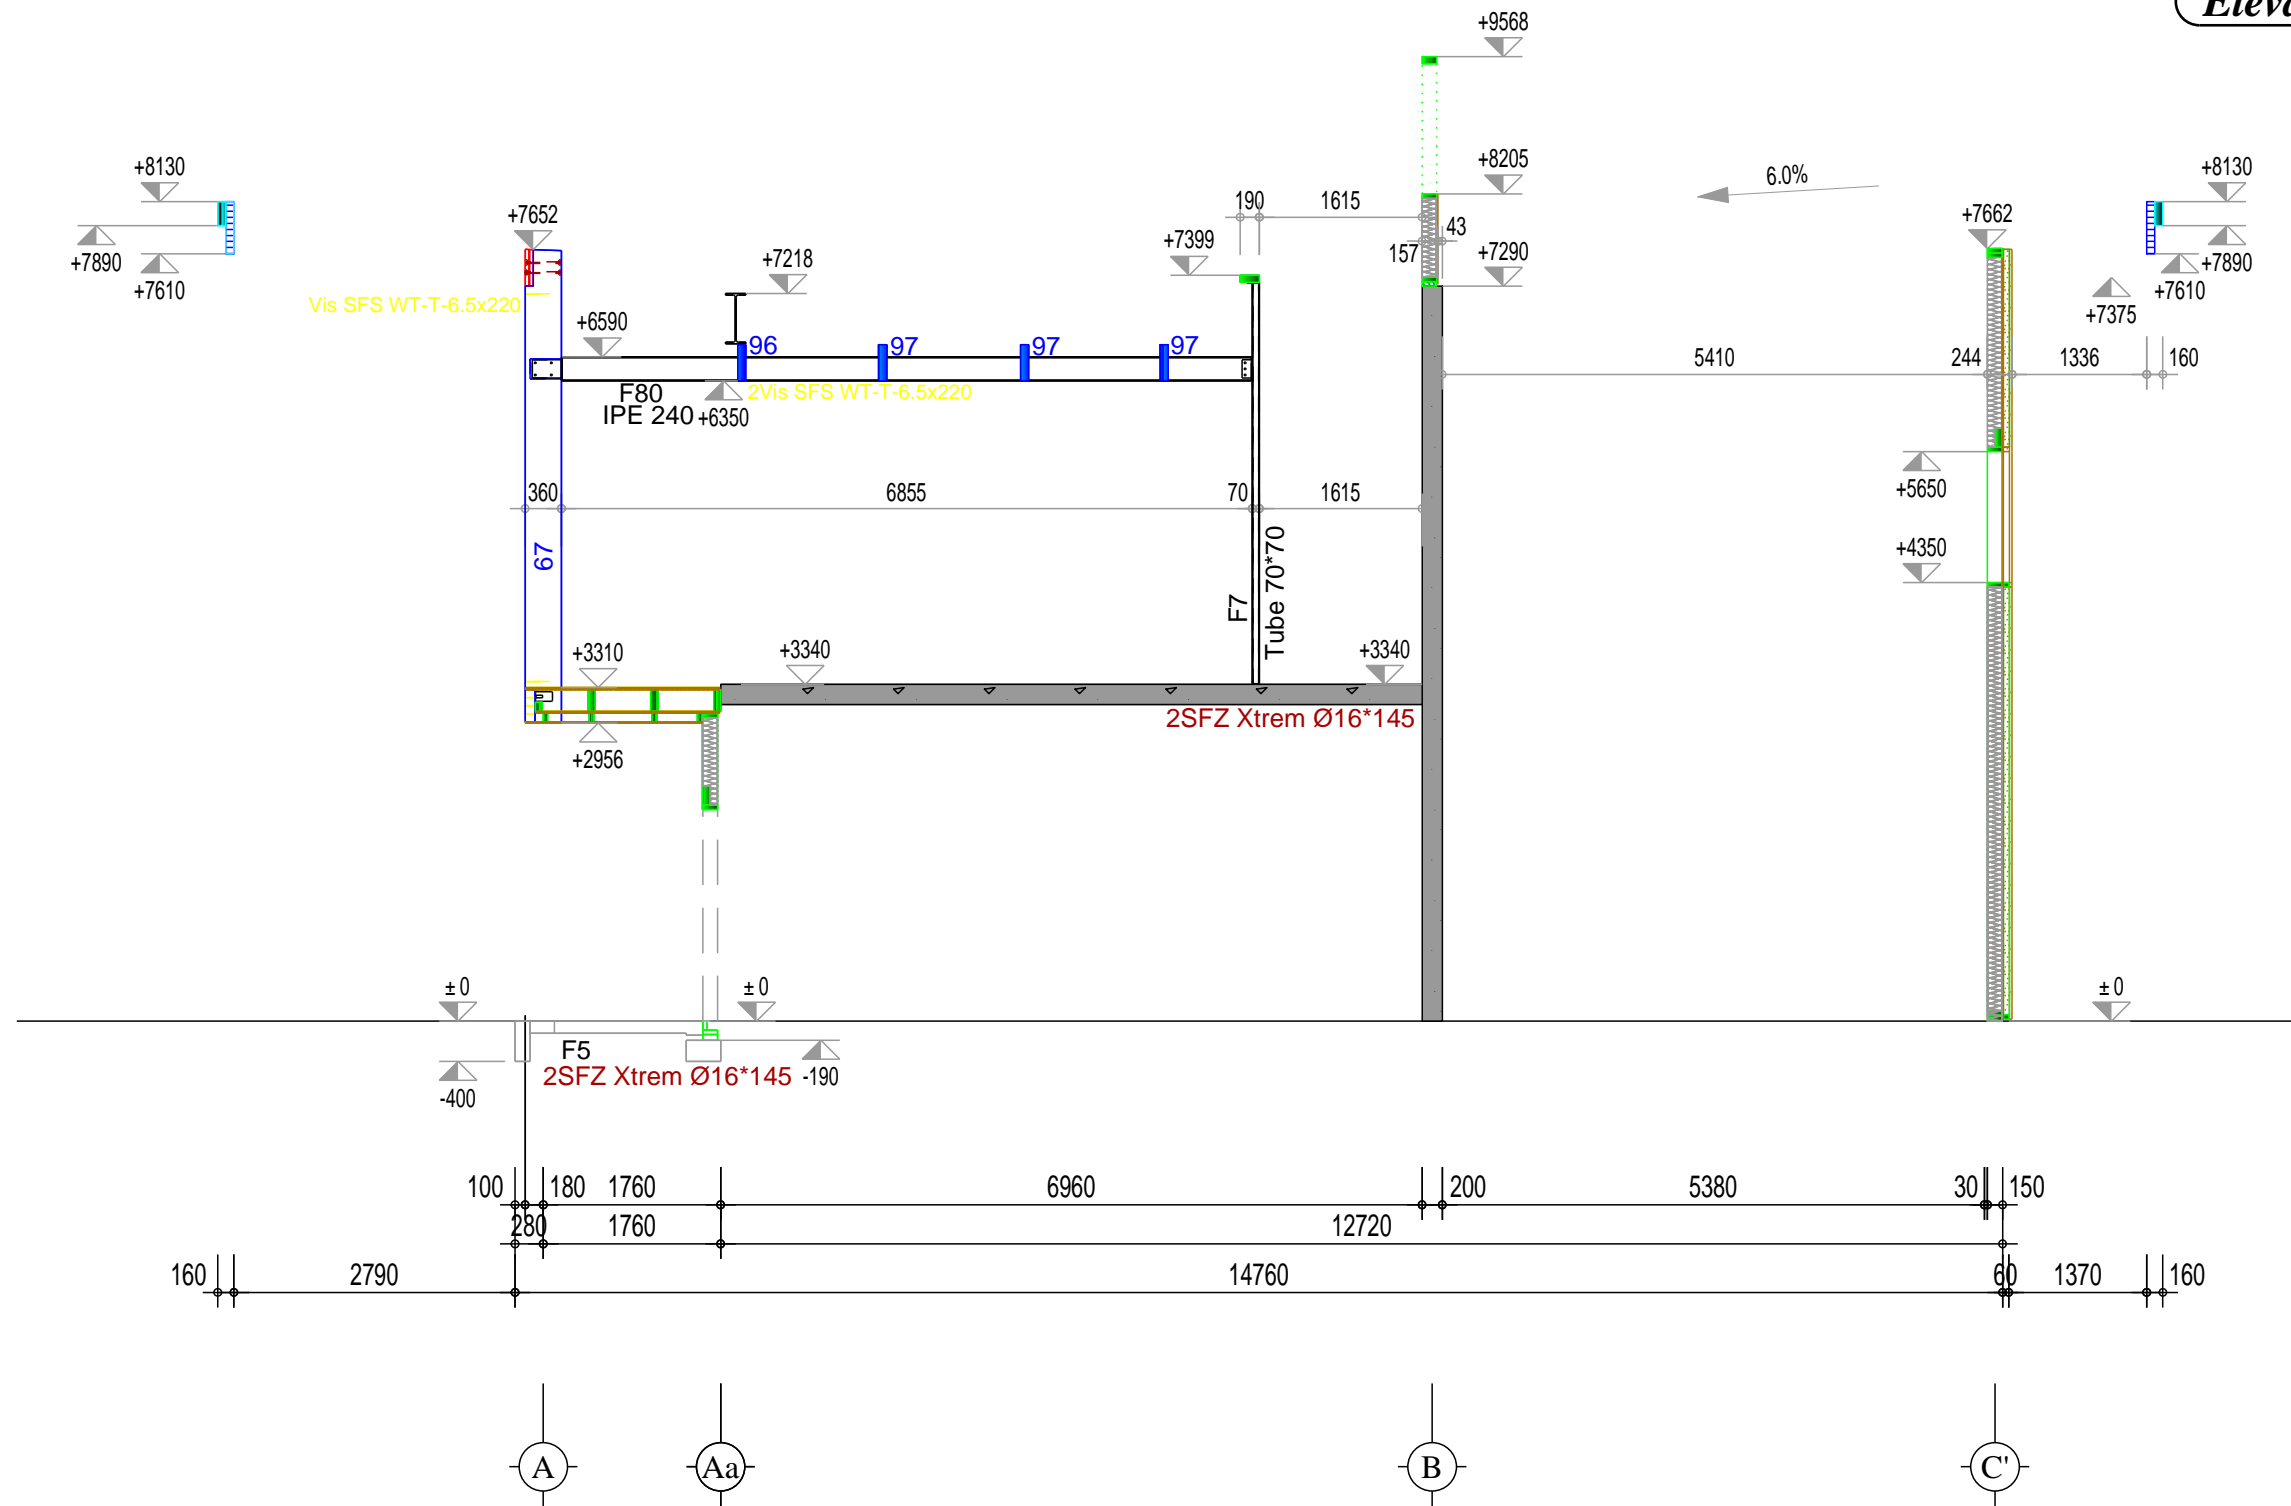


Elévation File 22

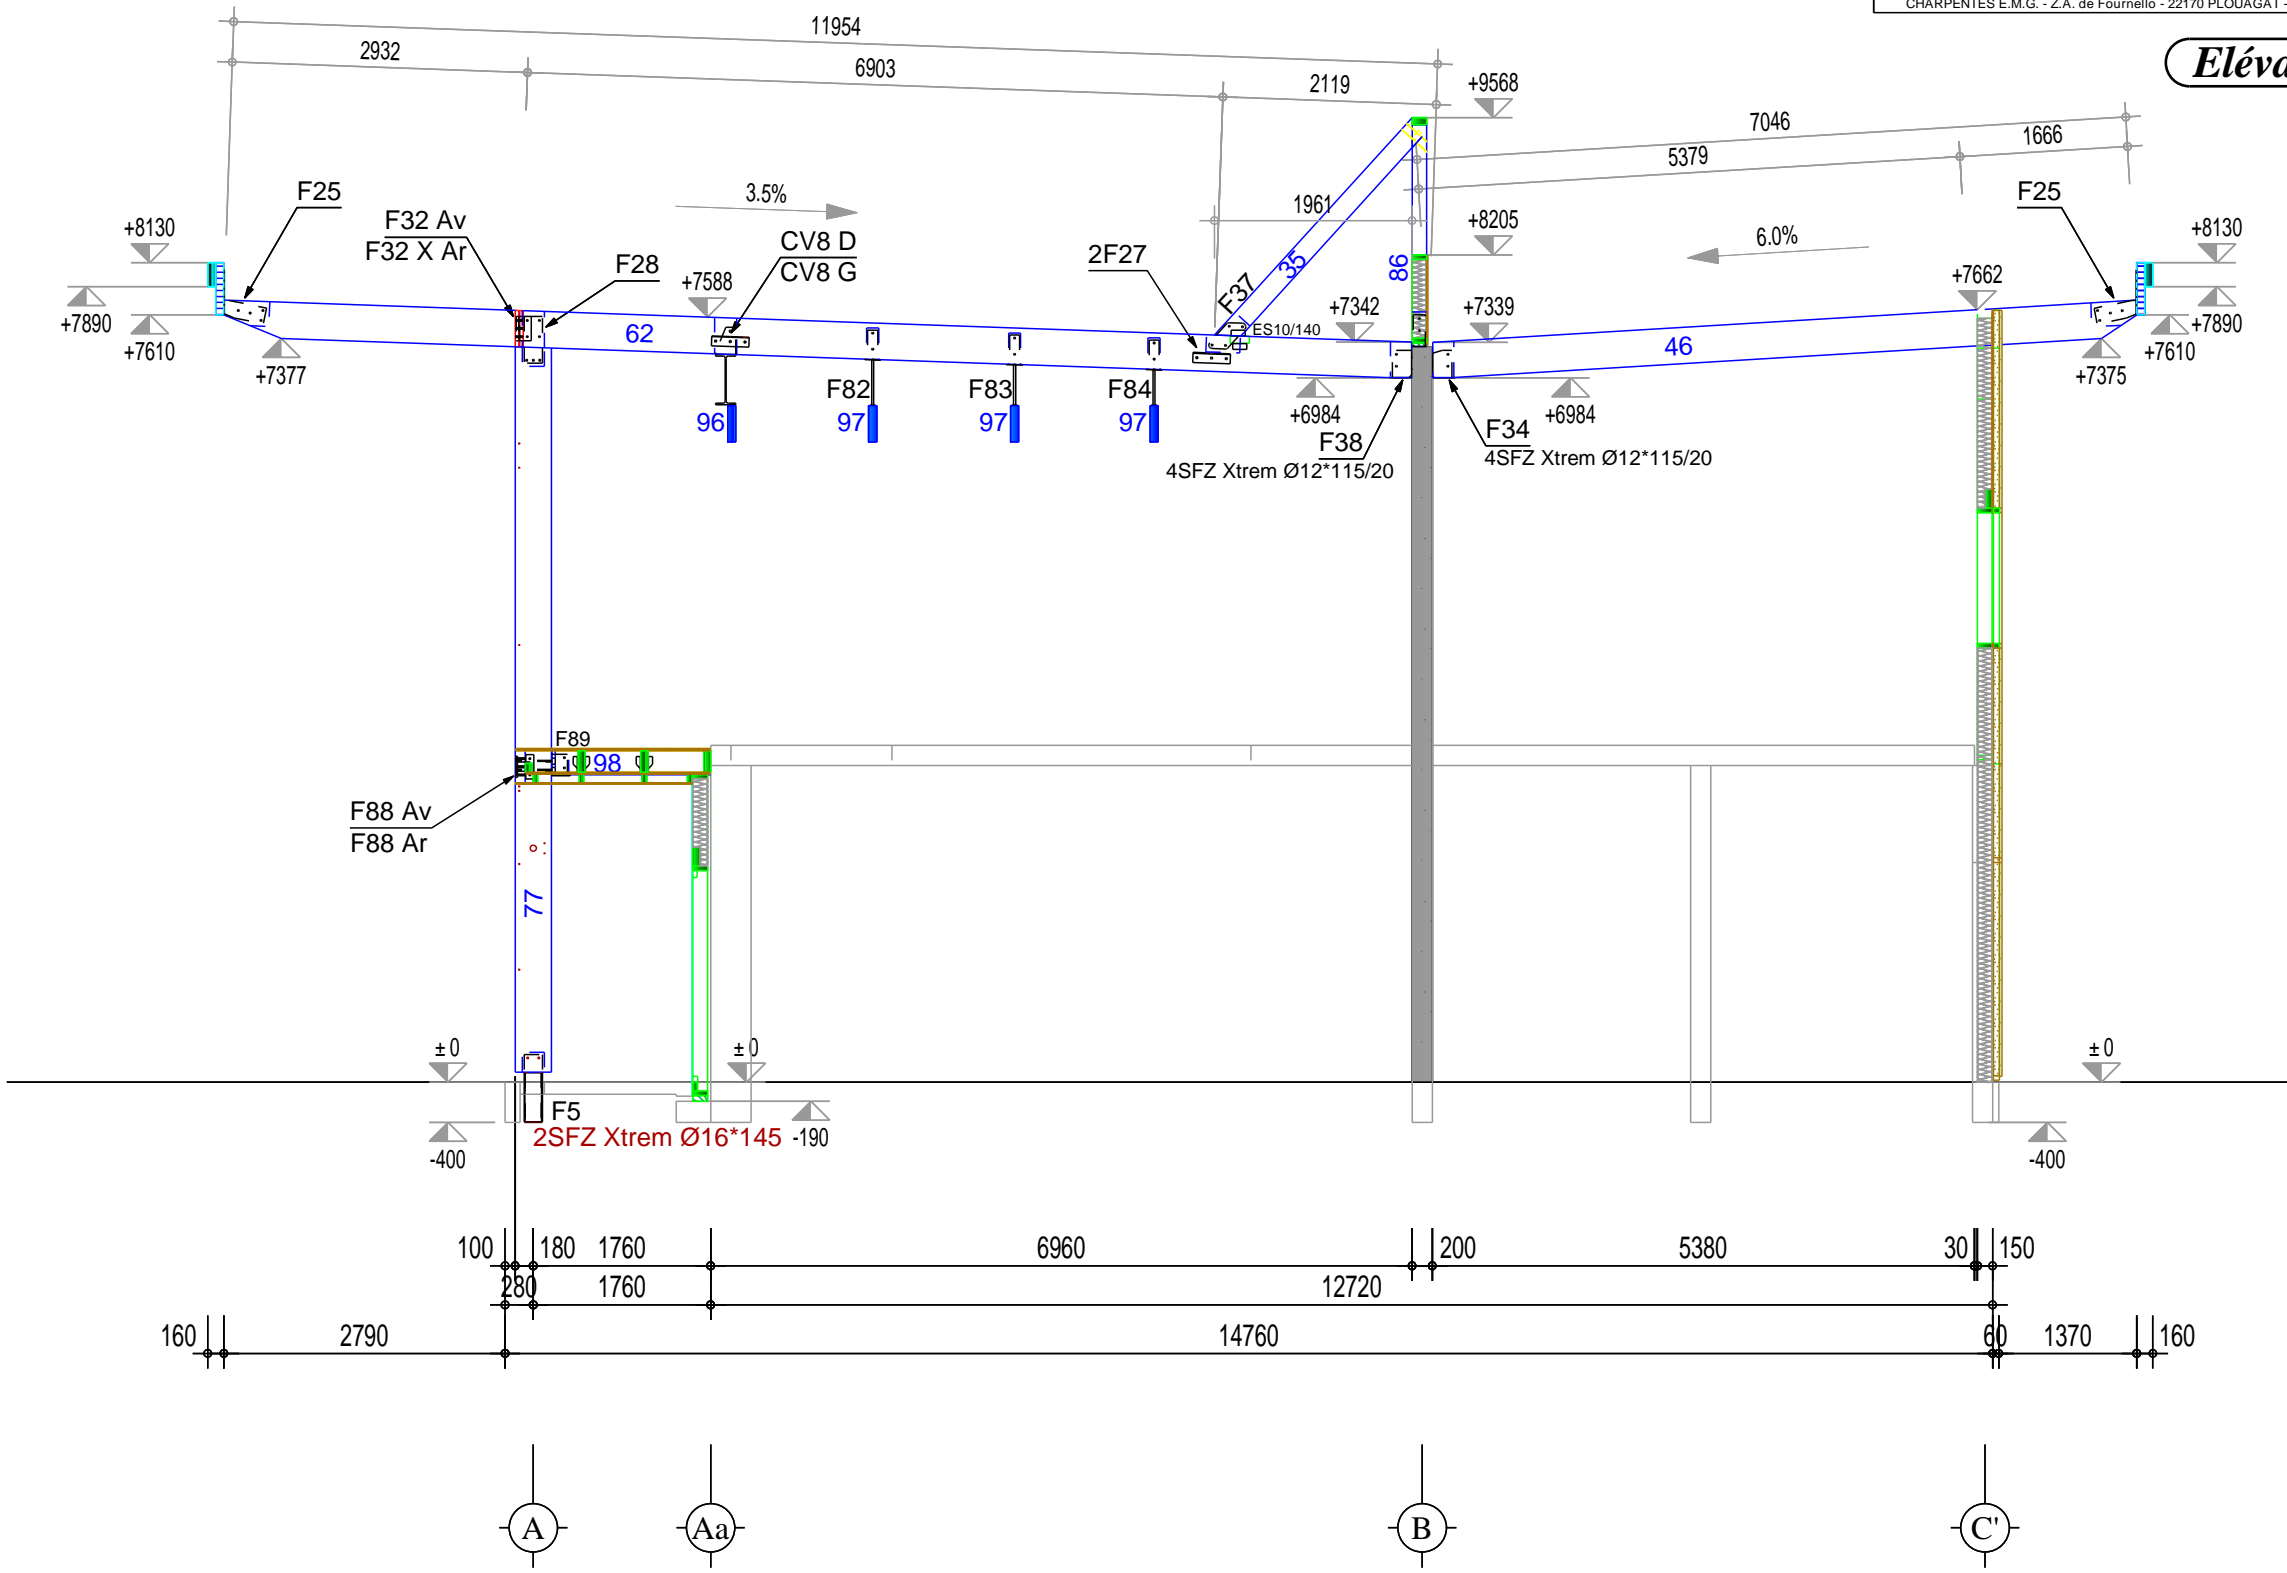


Elévation File 21

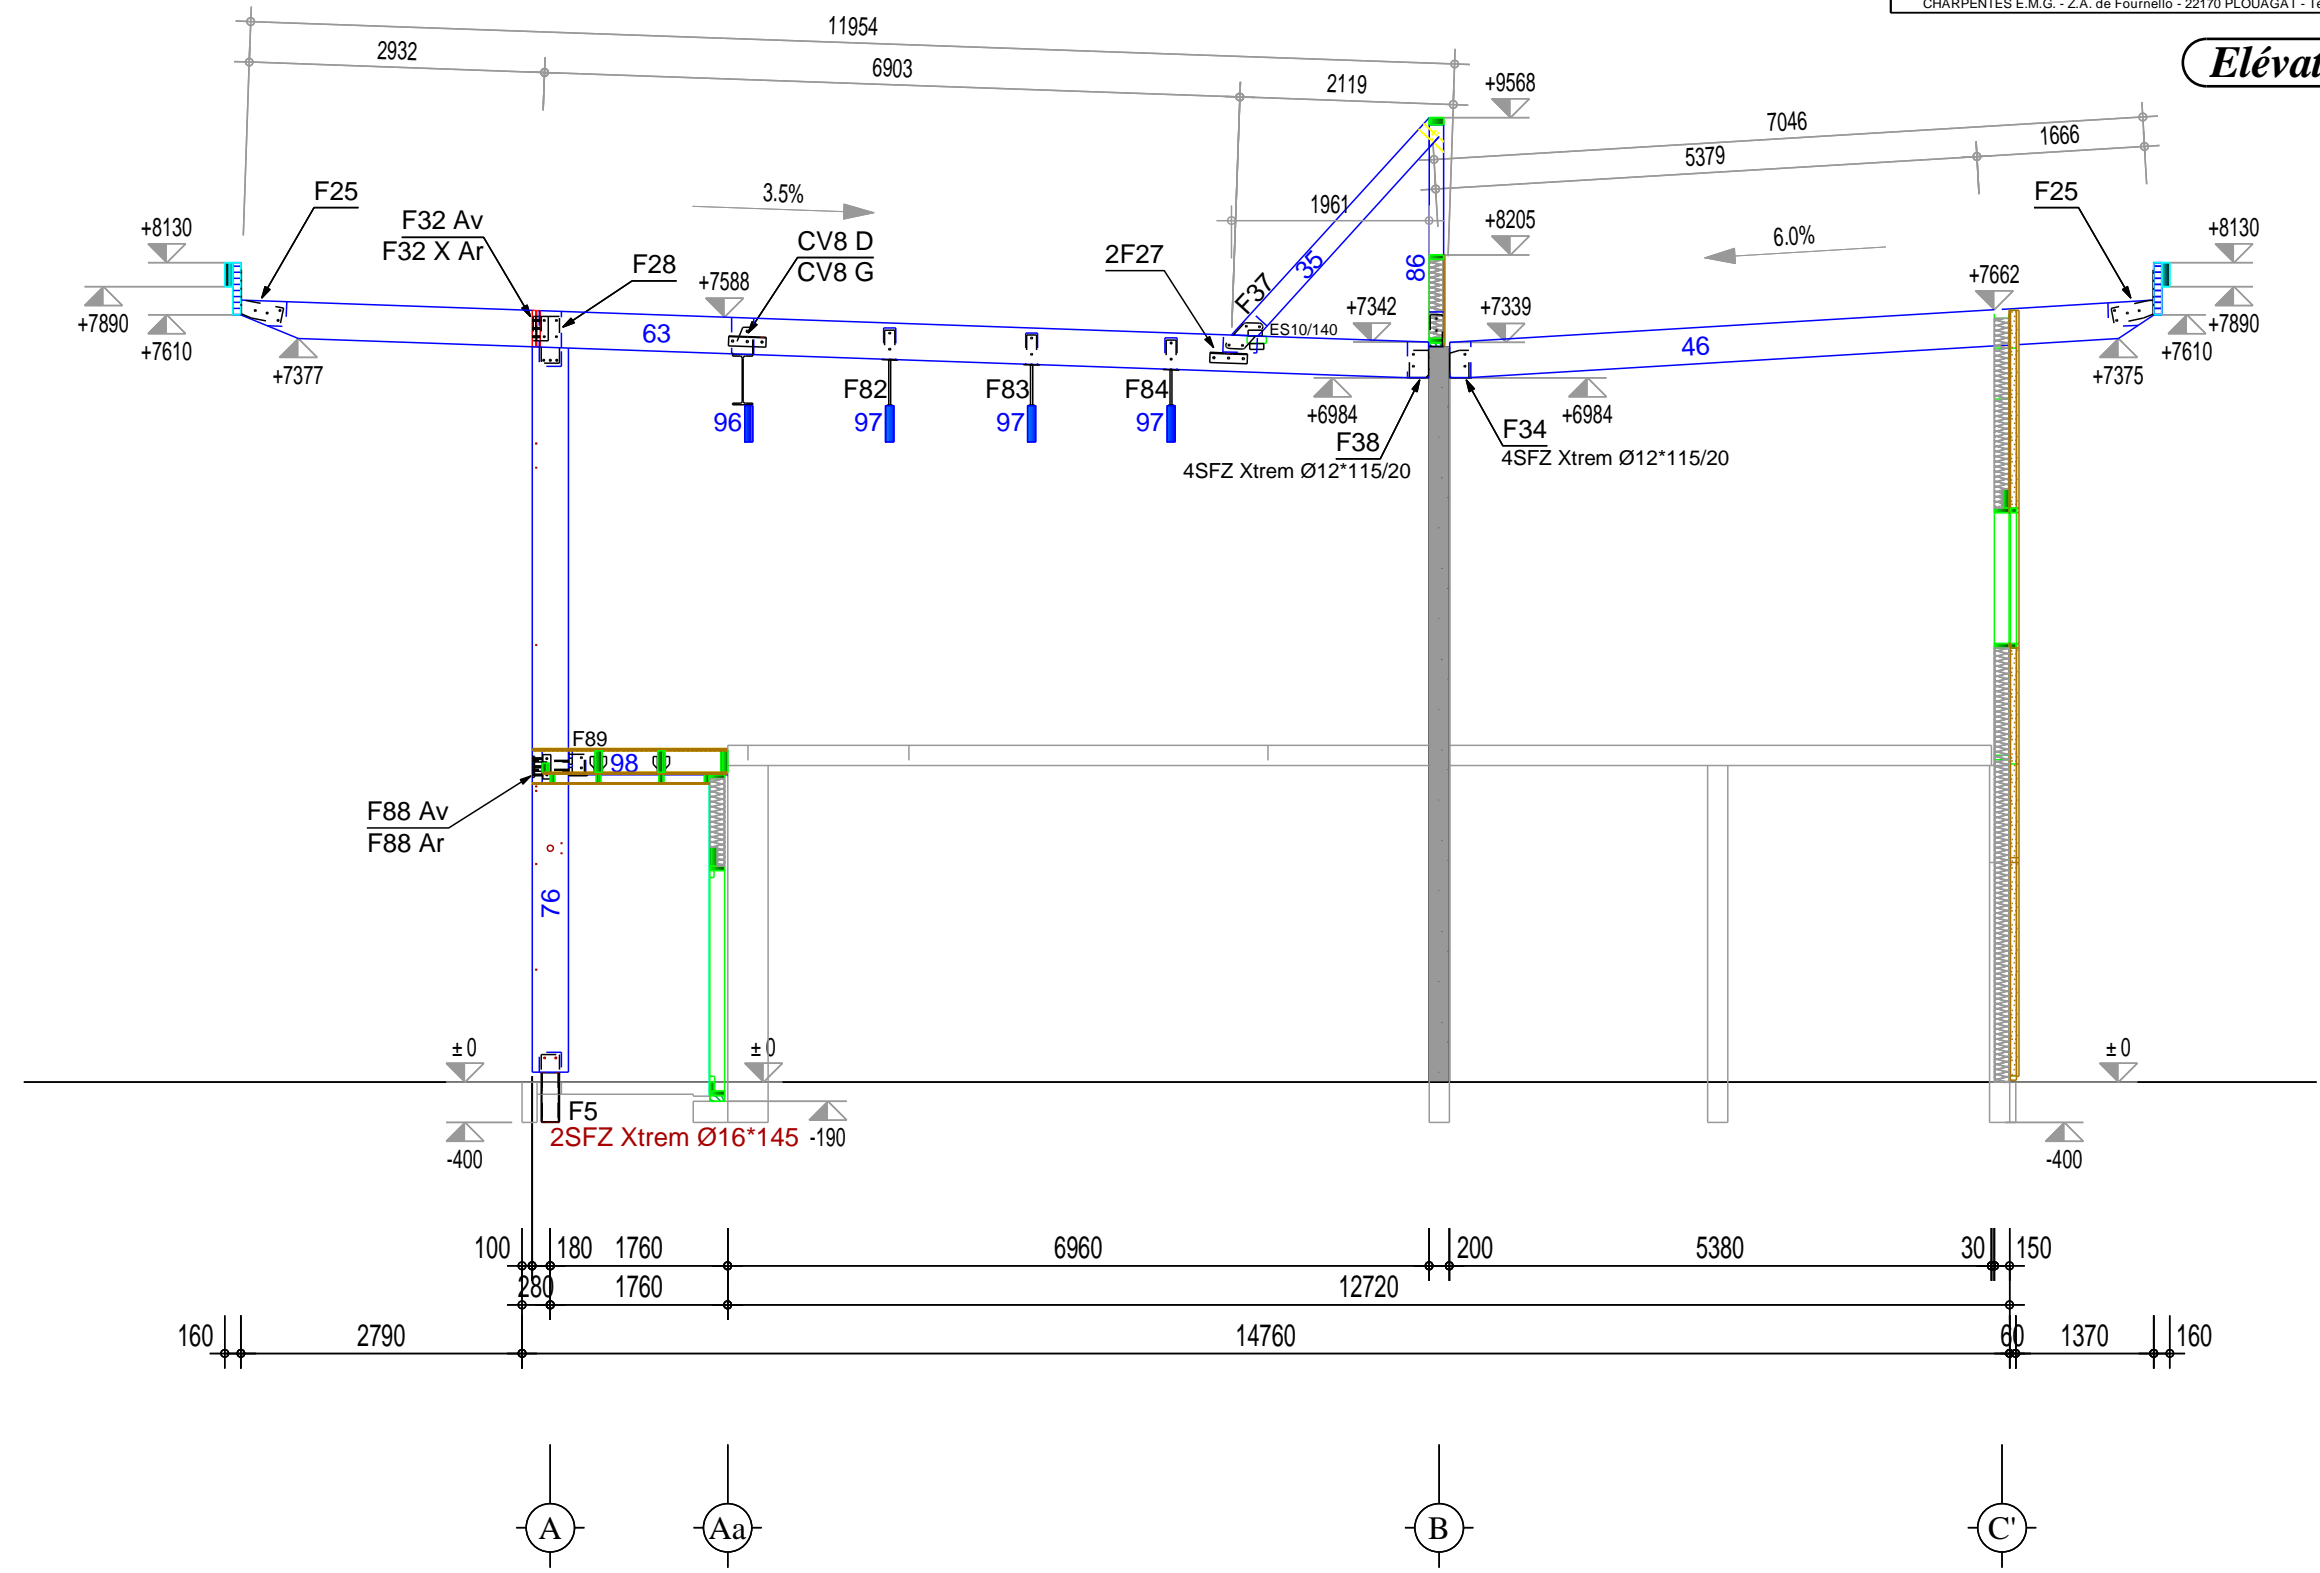


Elévation File 20

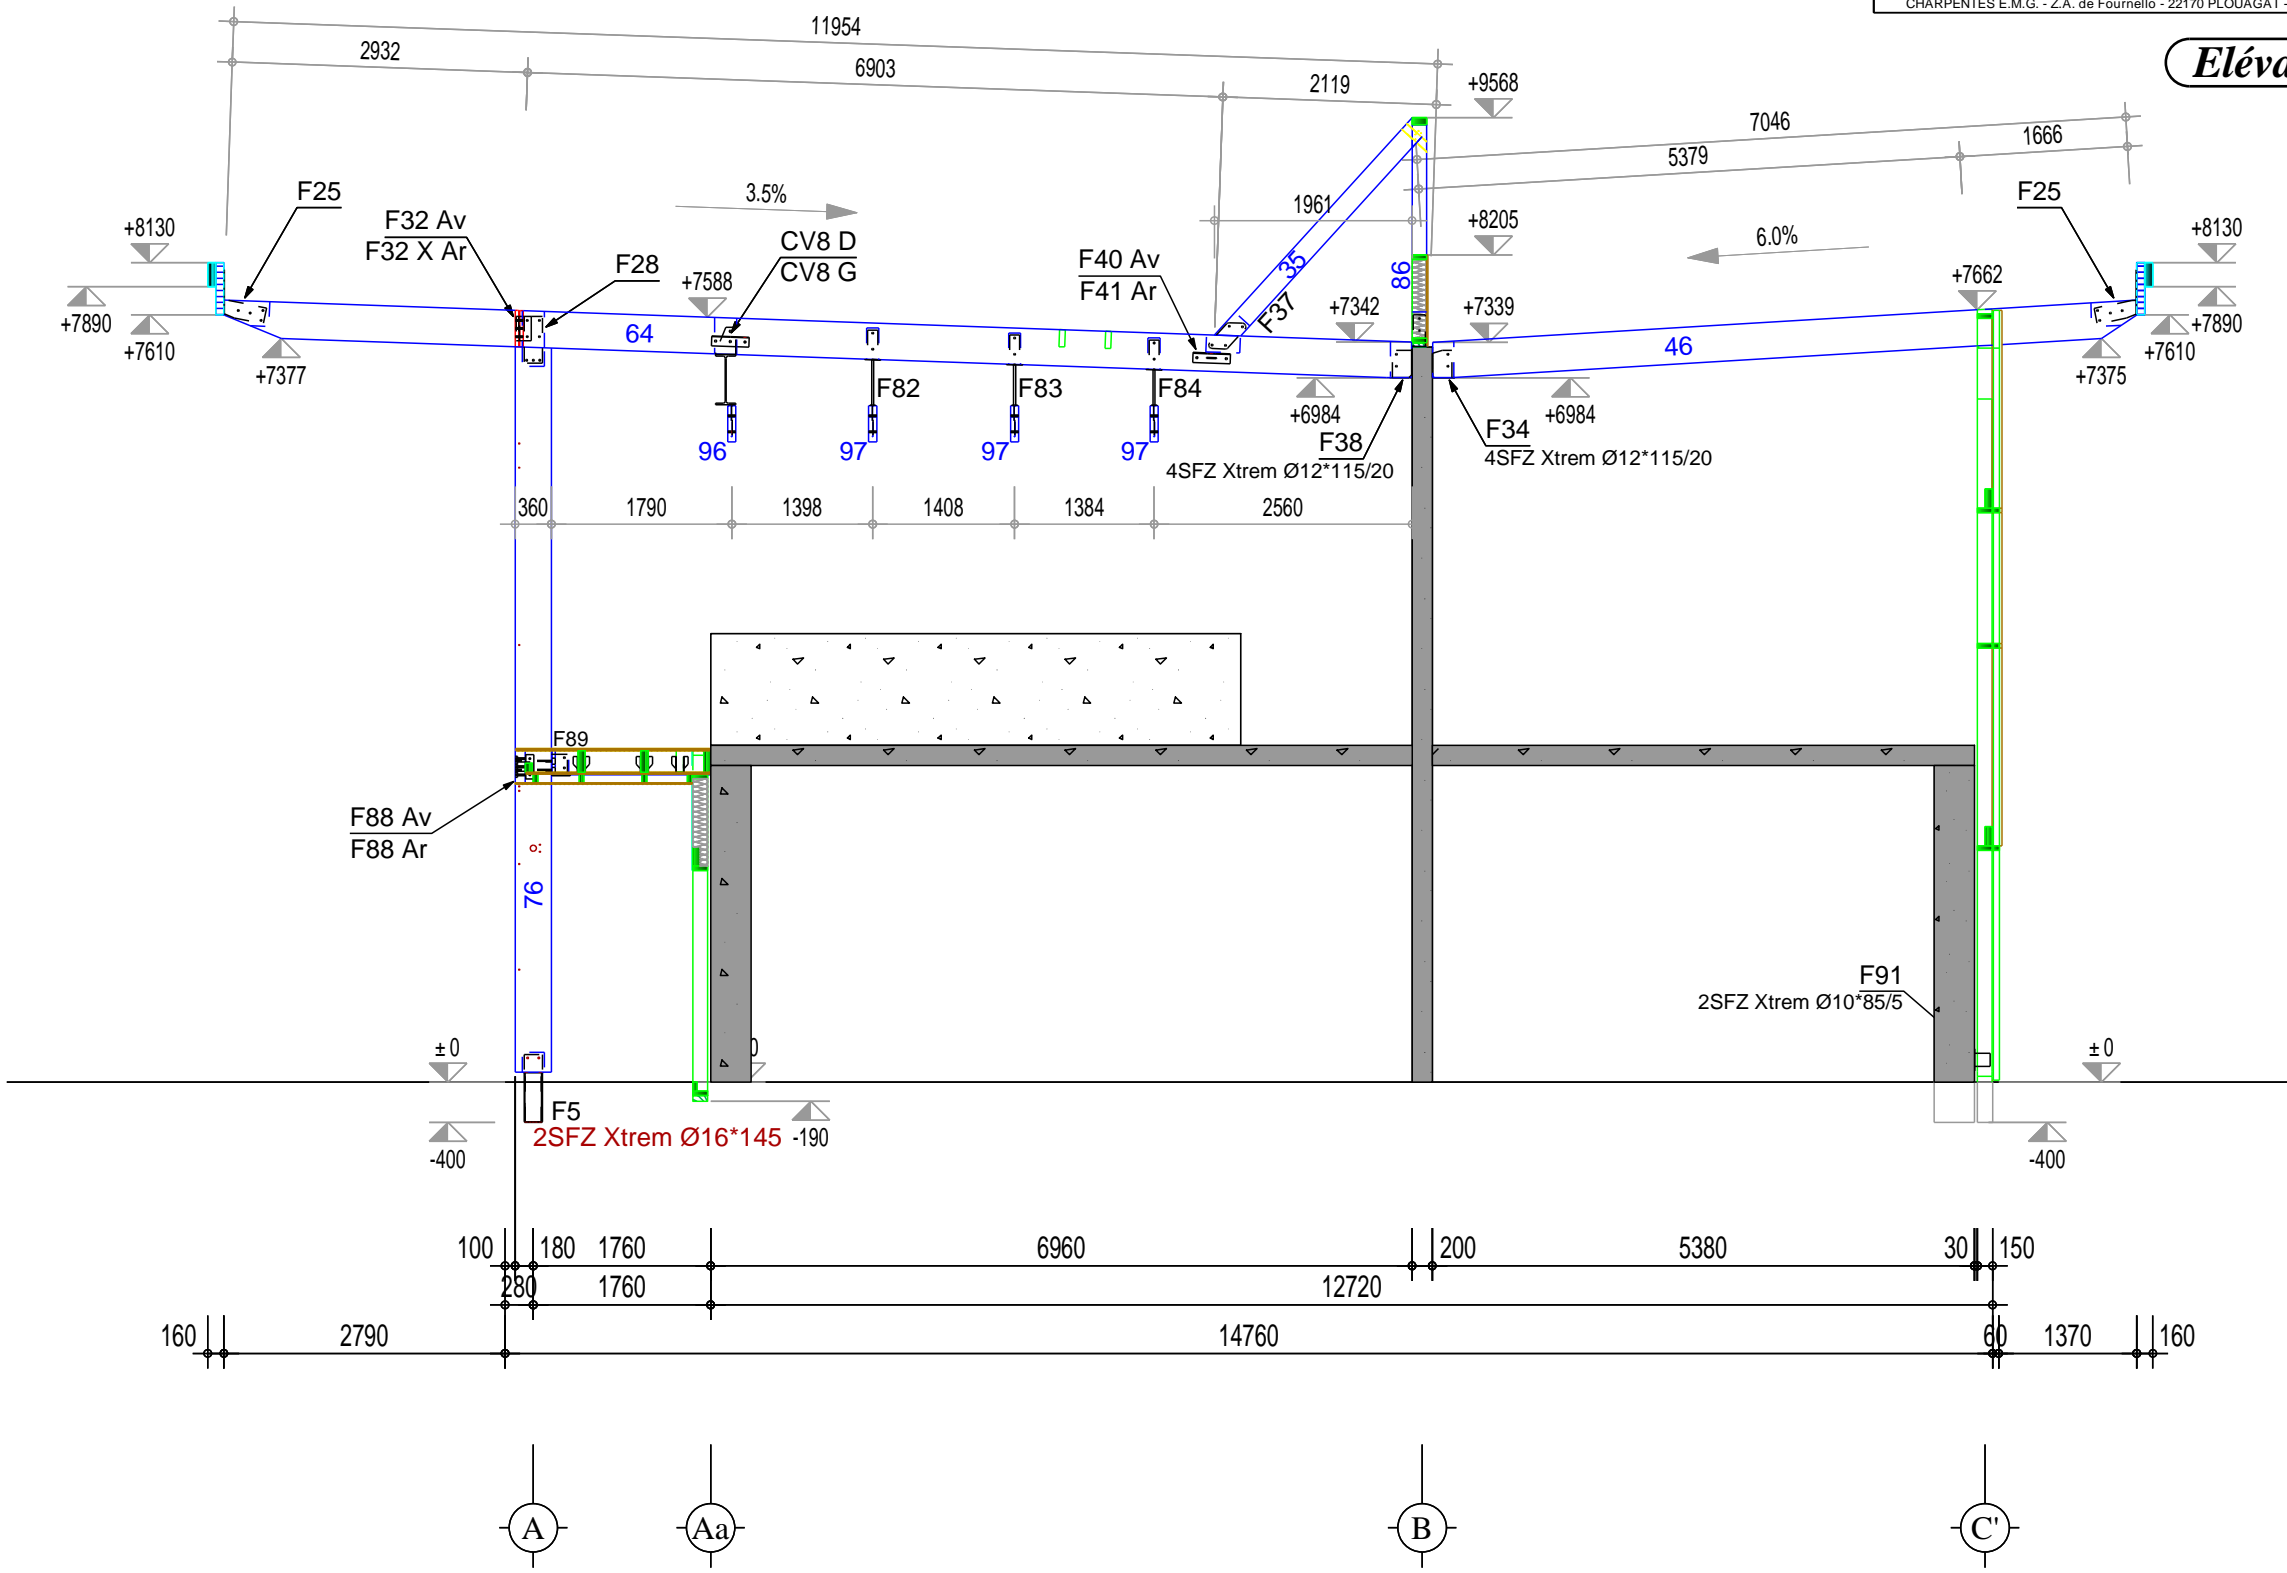


Elévation File 19

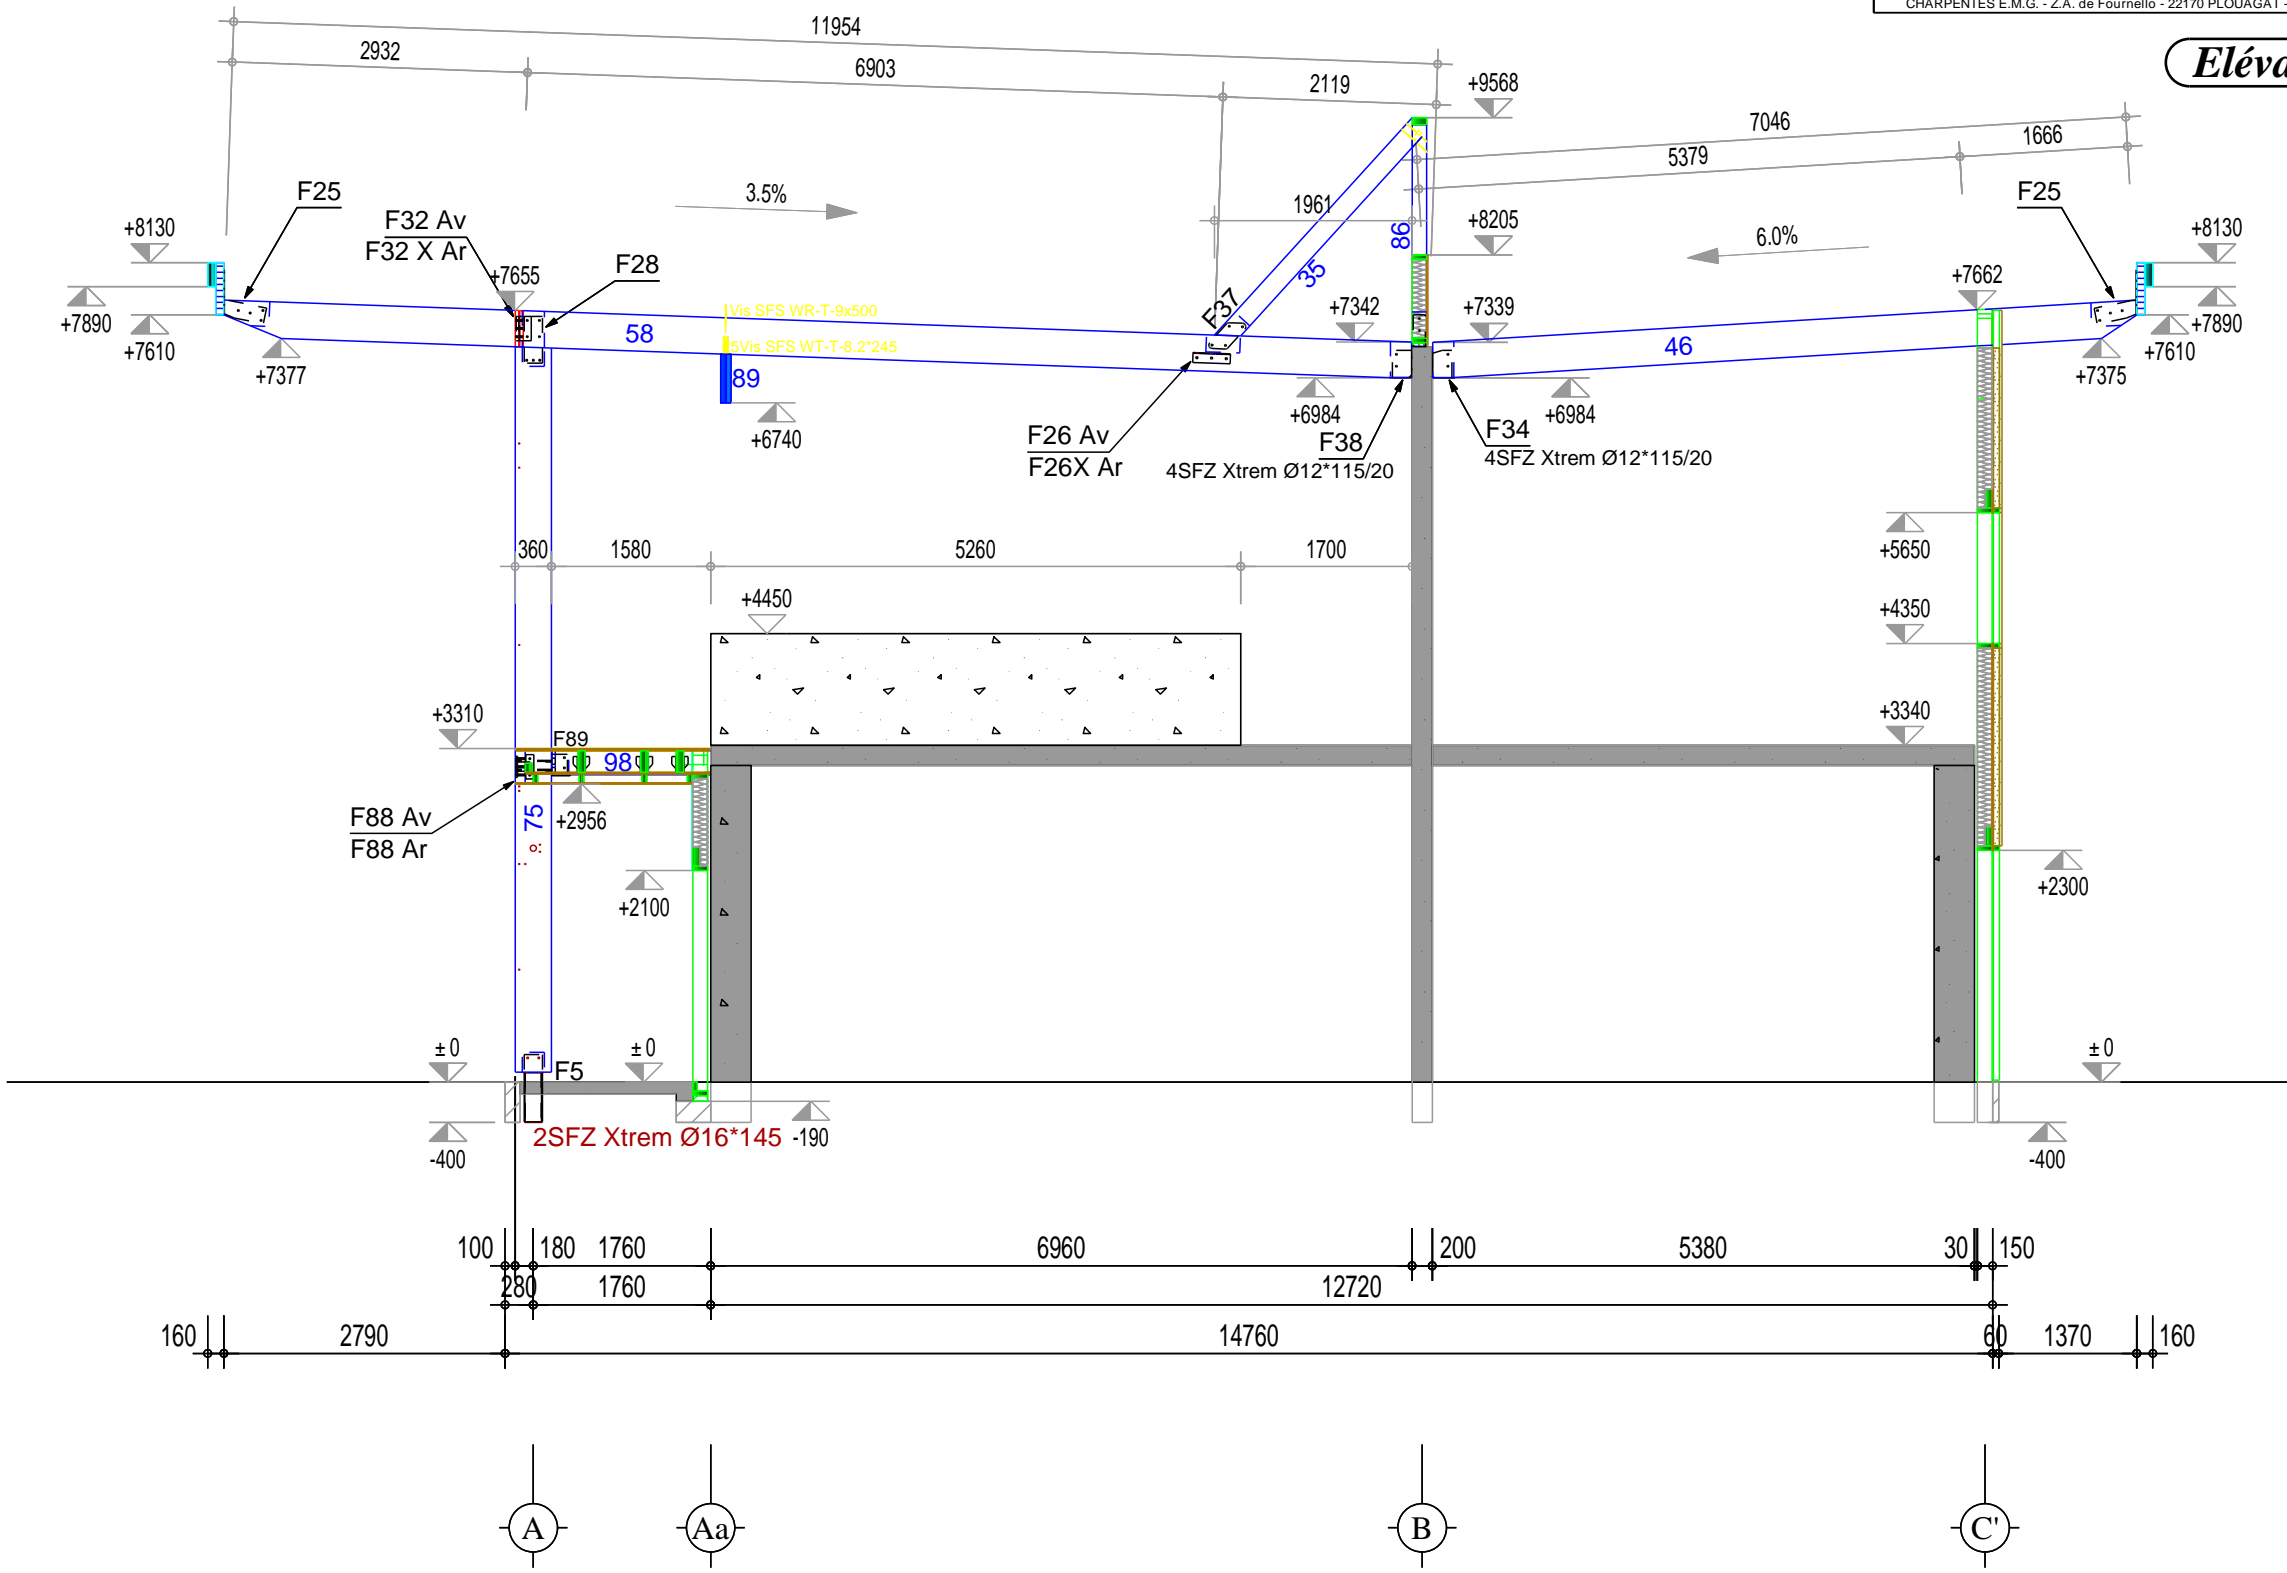


Elévation File 18

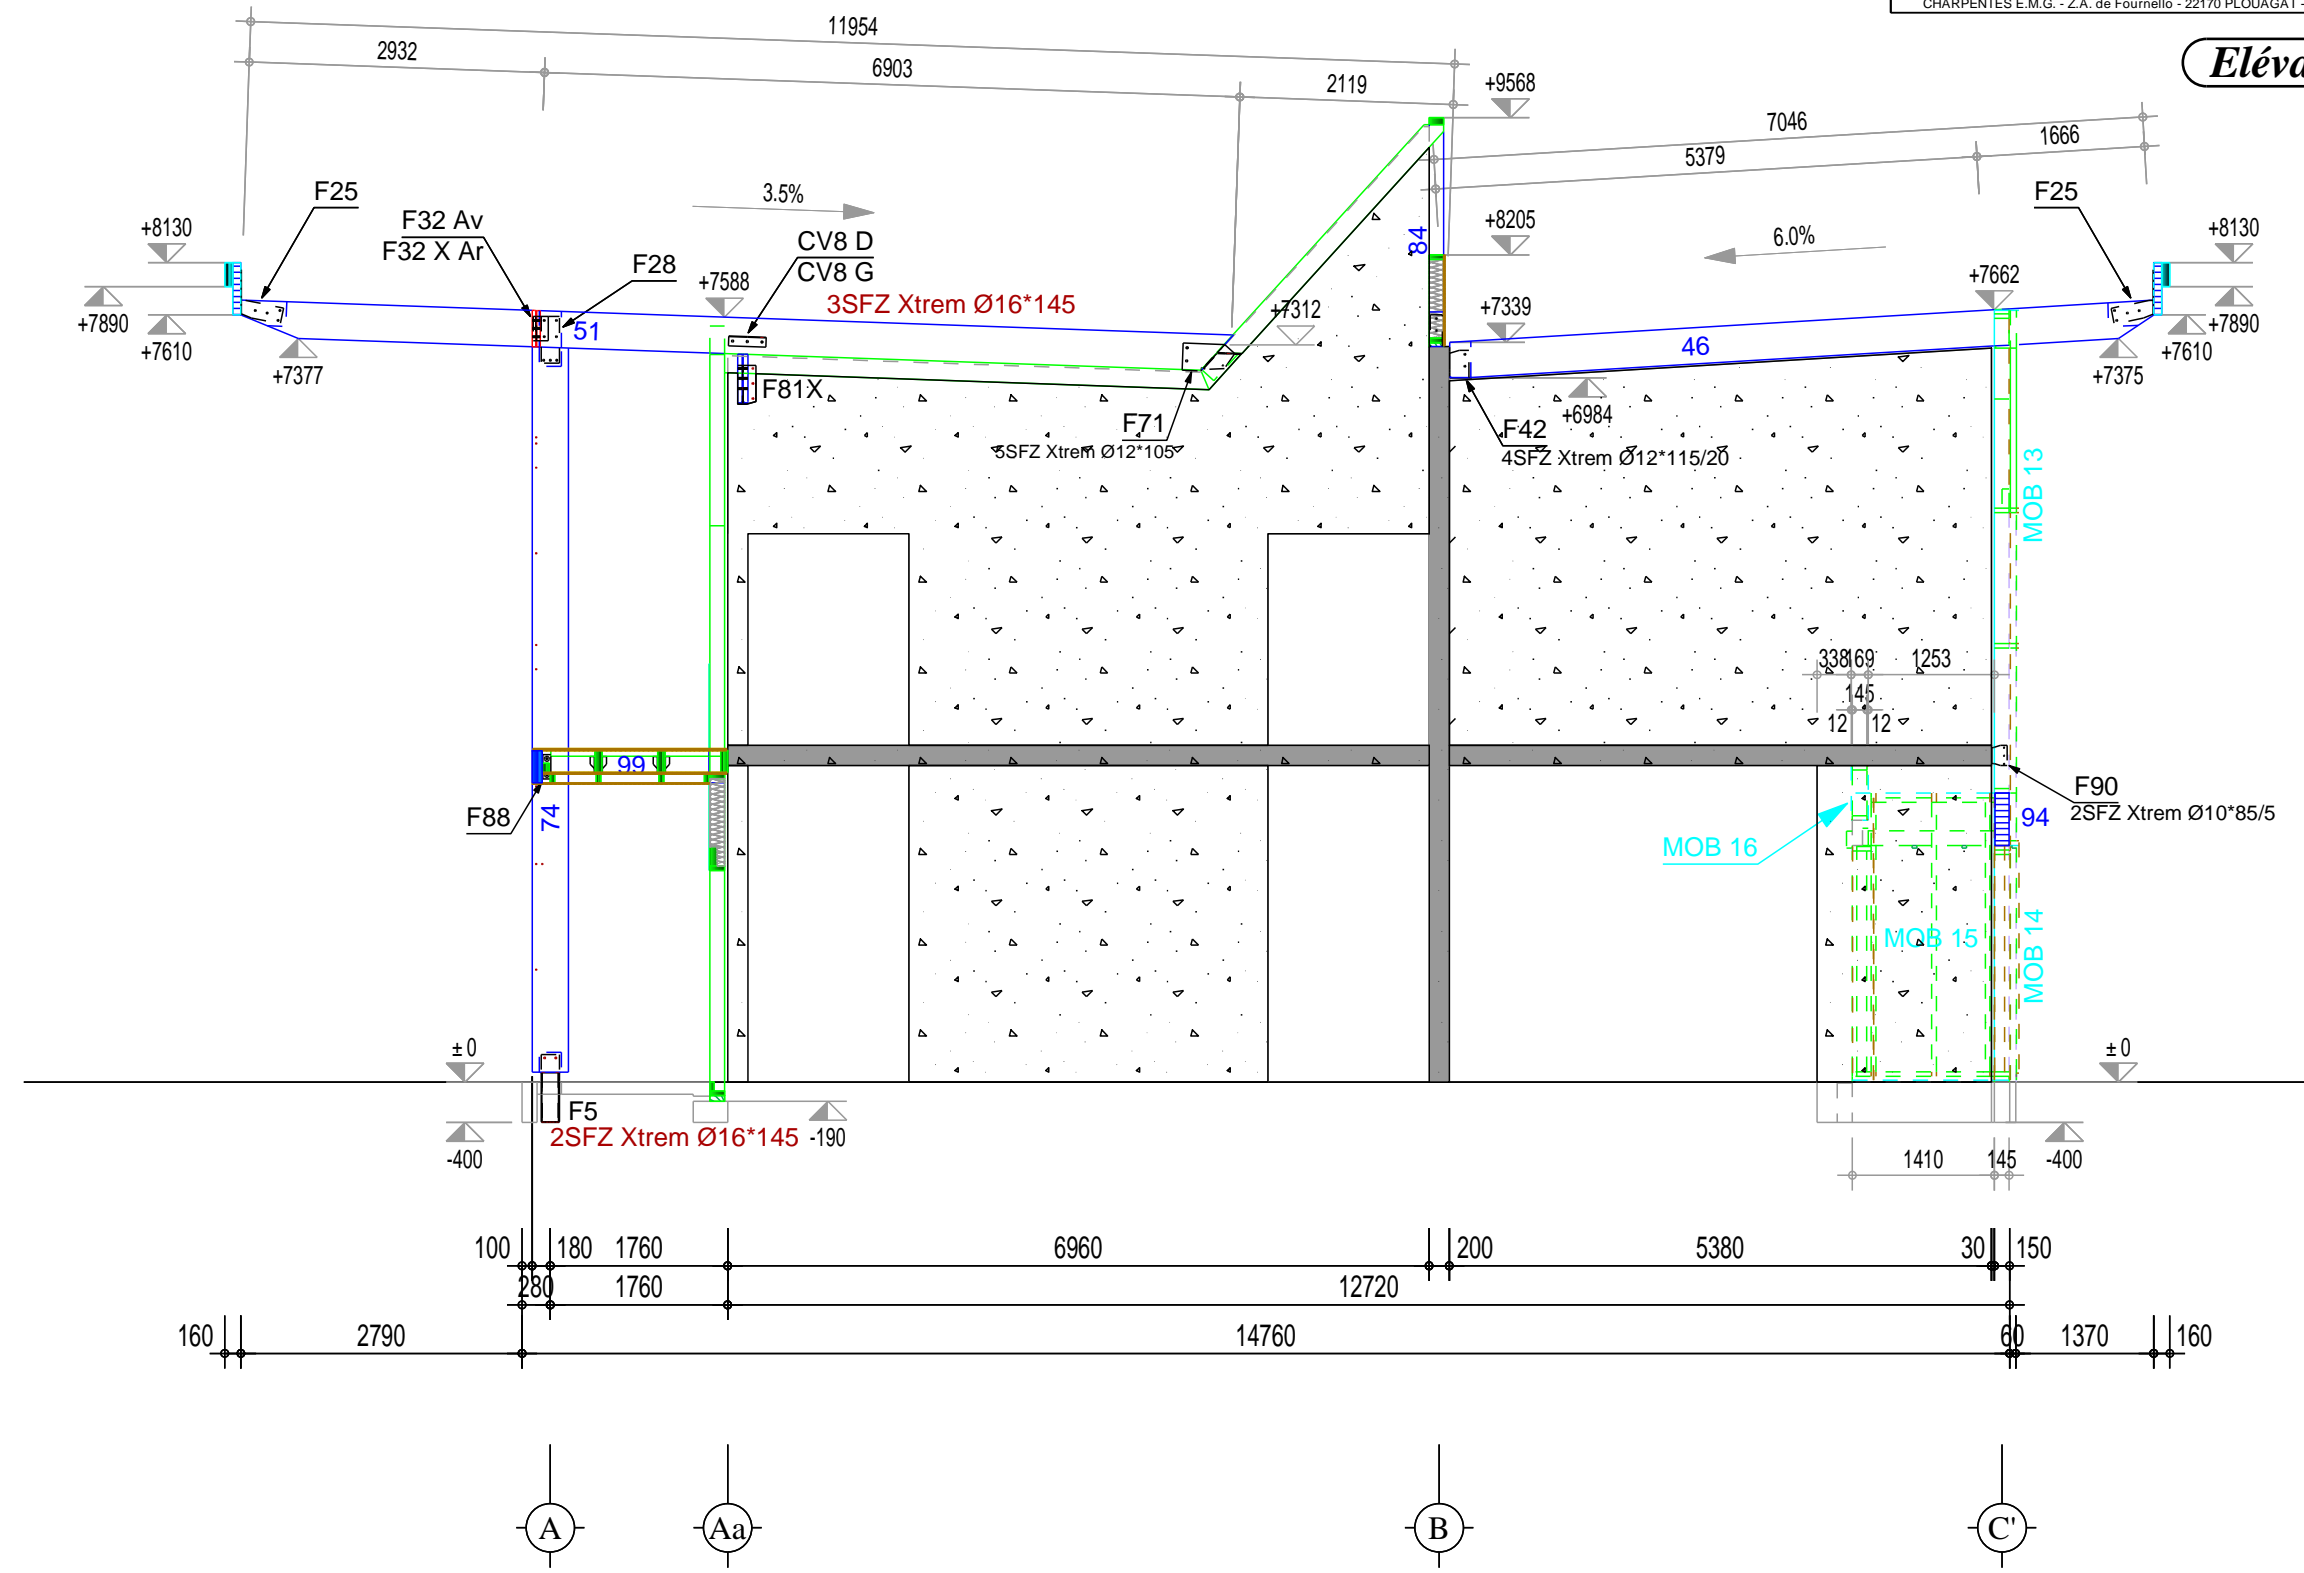


Elévation File 17

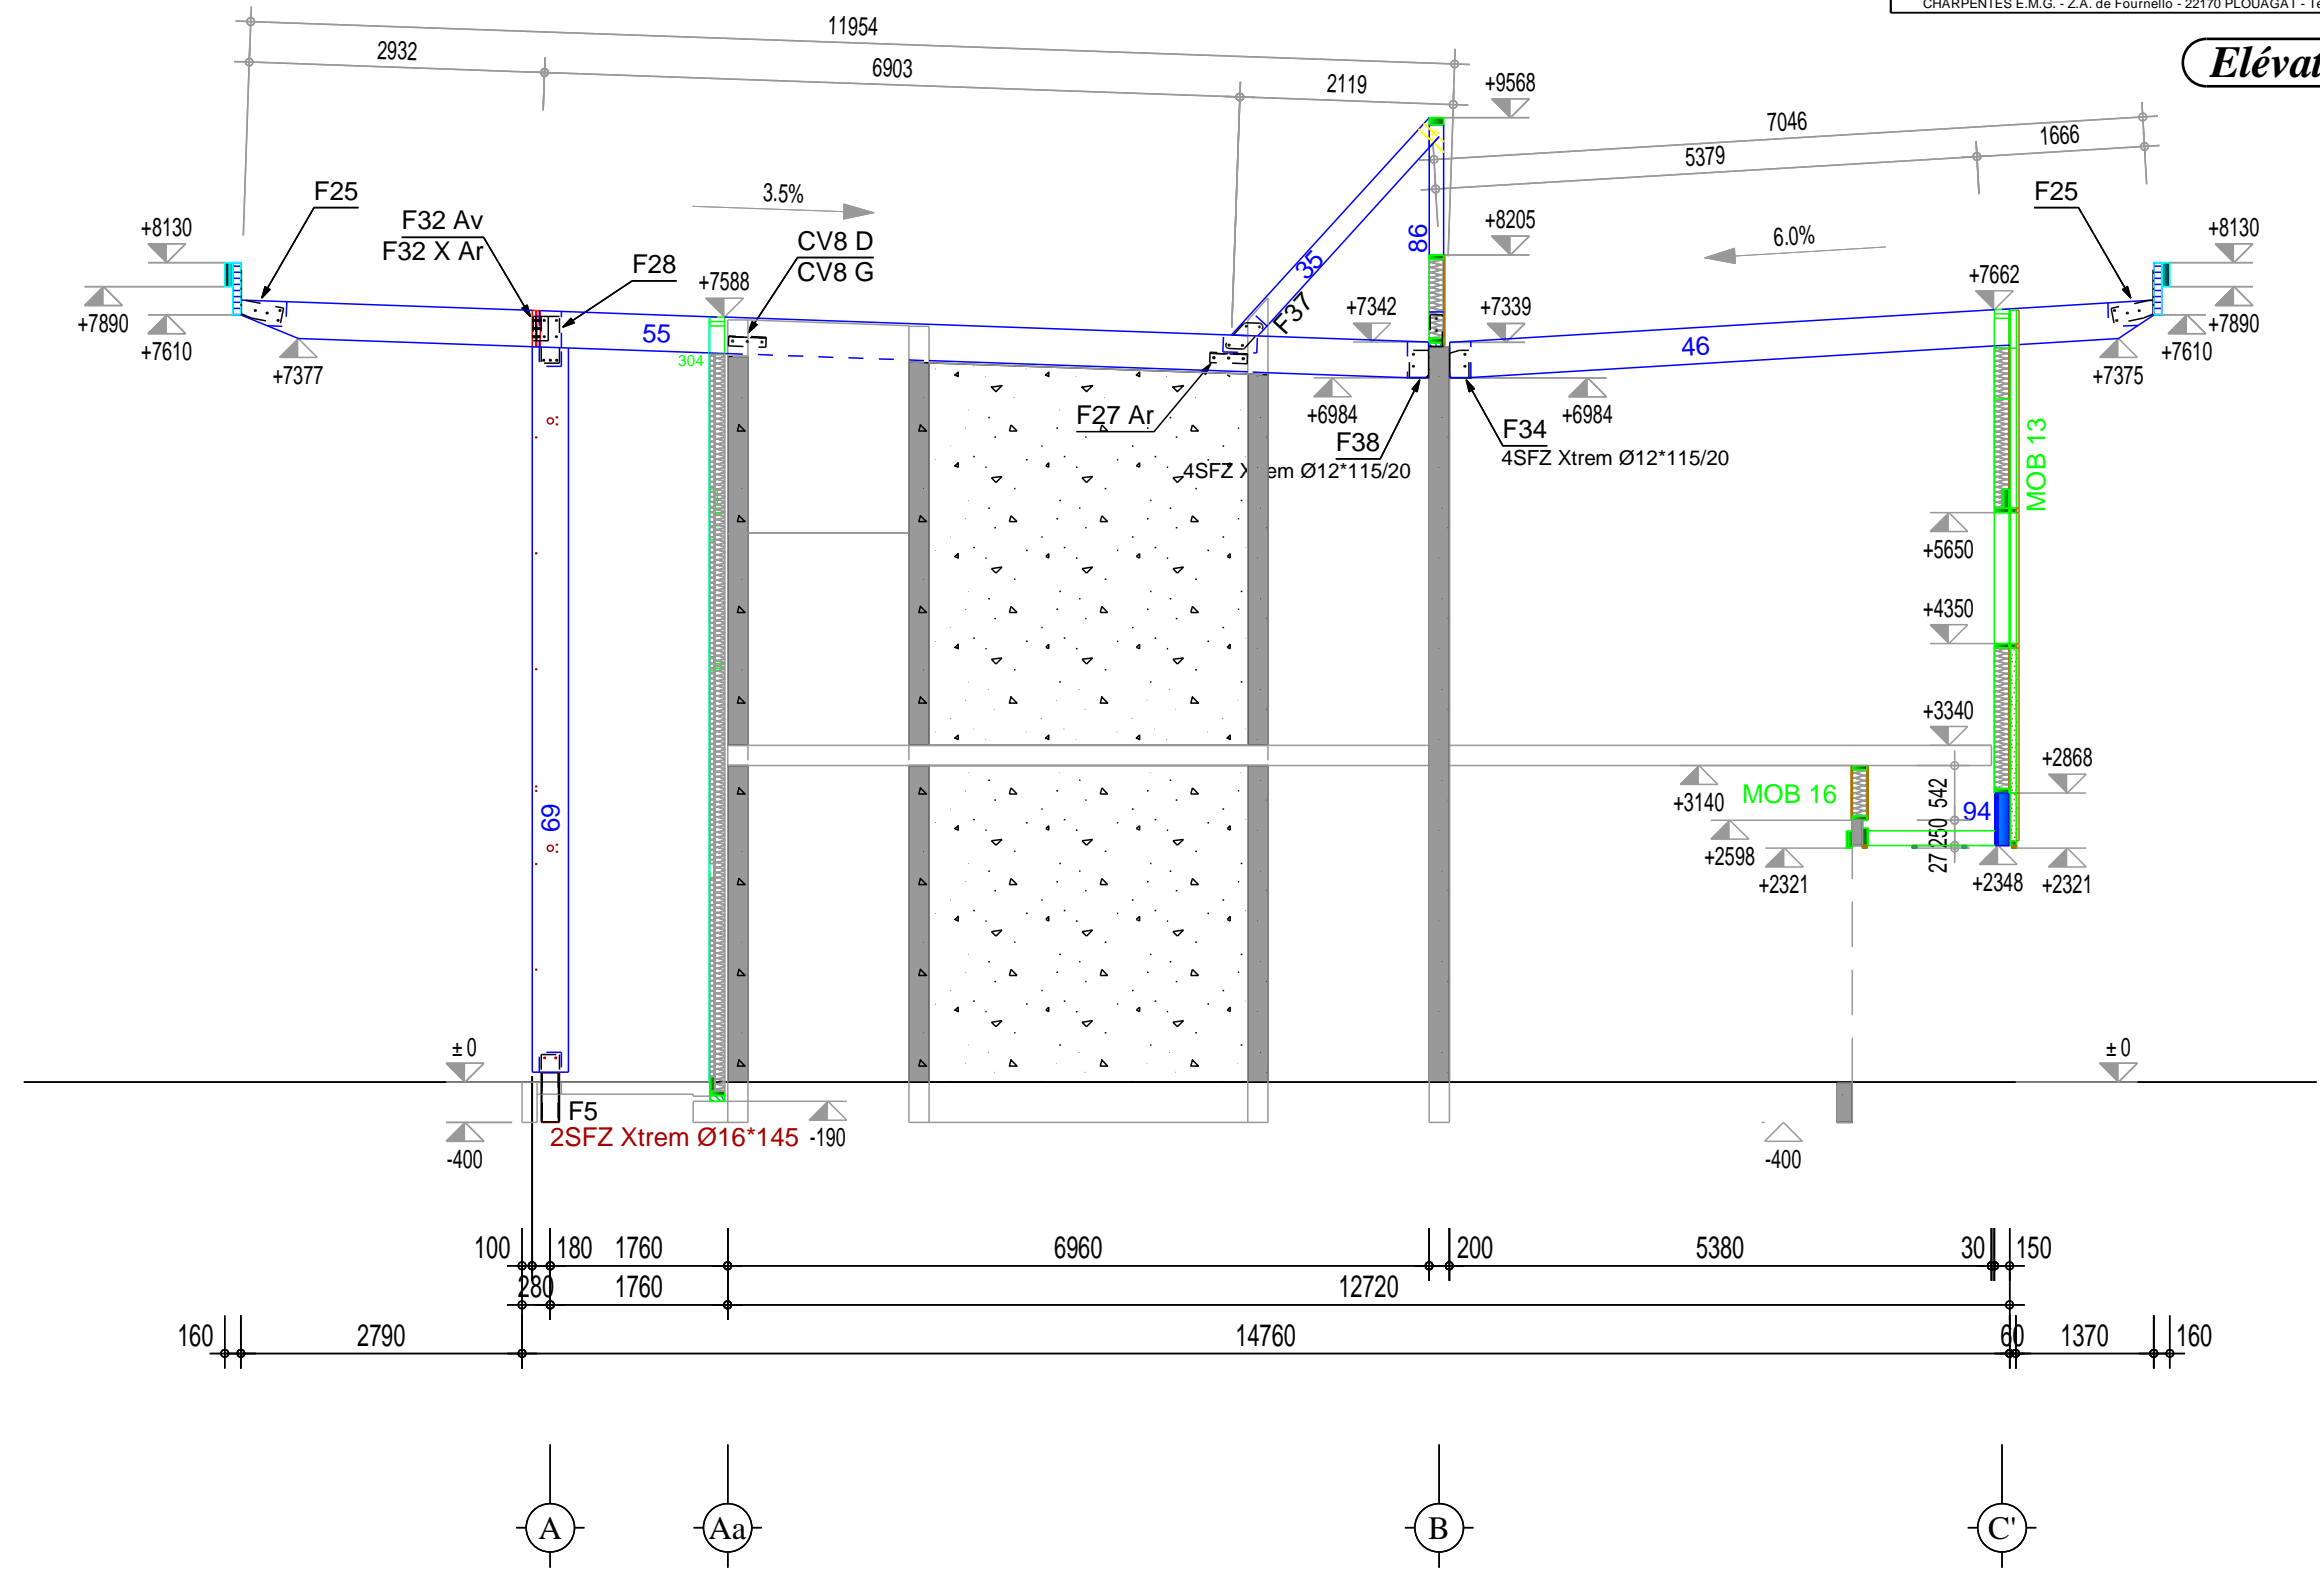


Elévation File 16

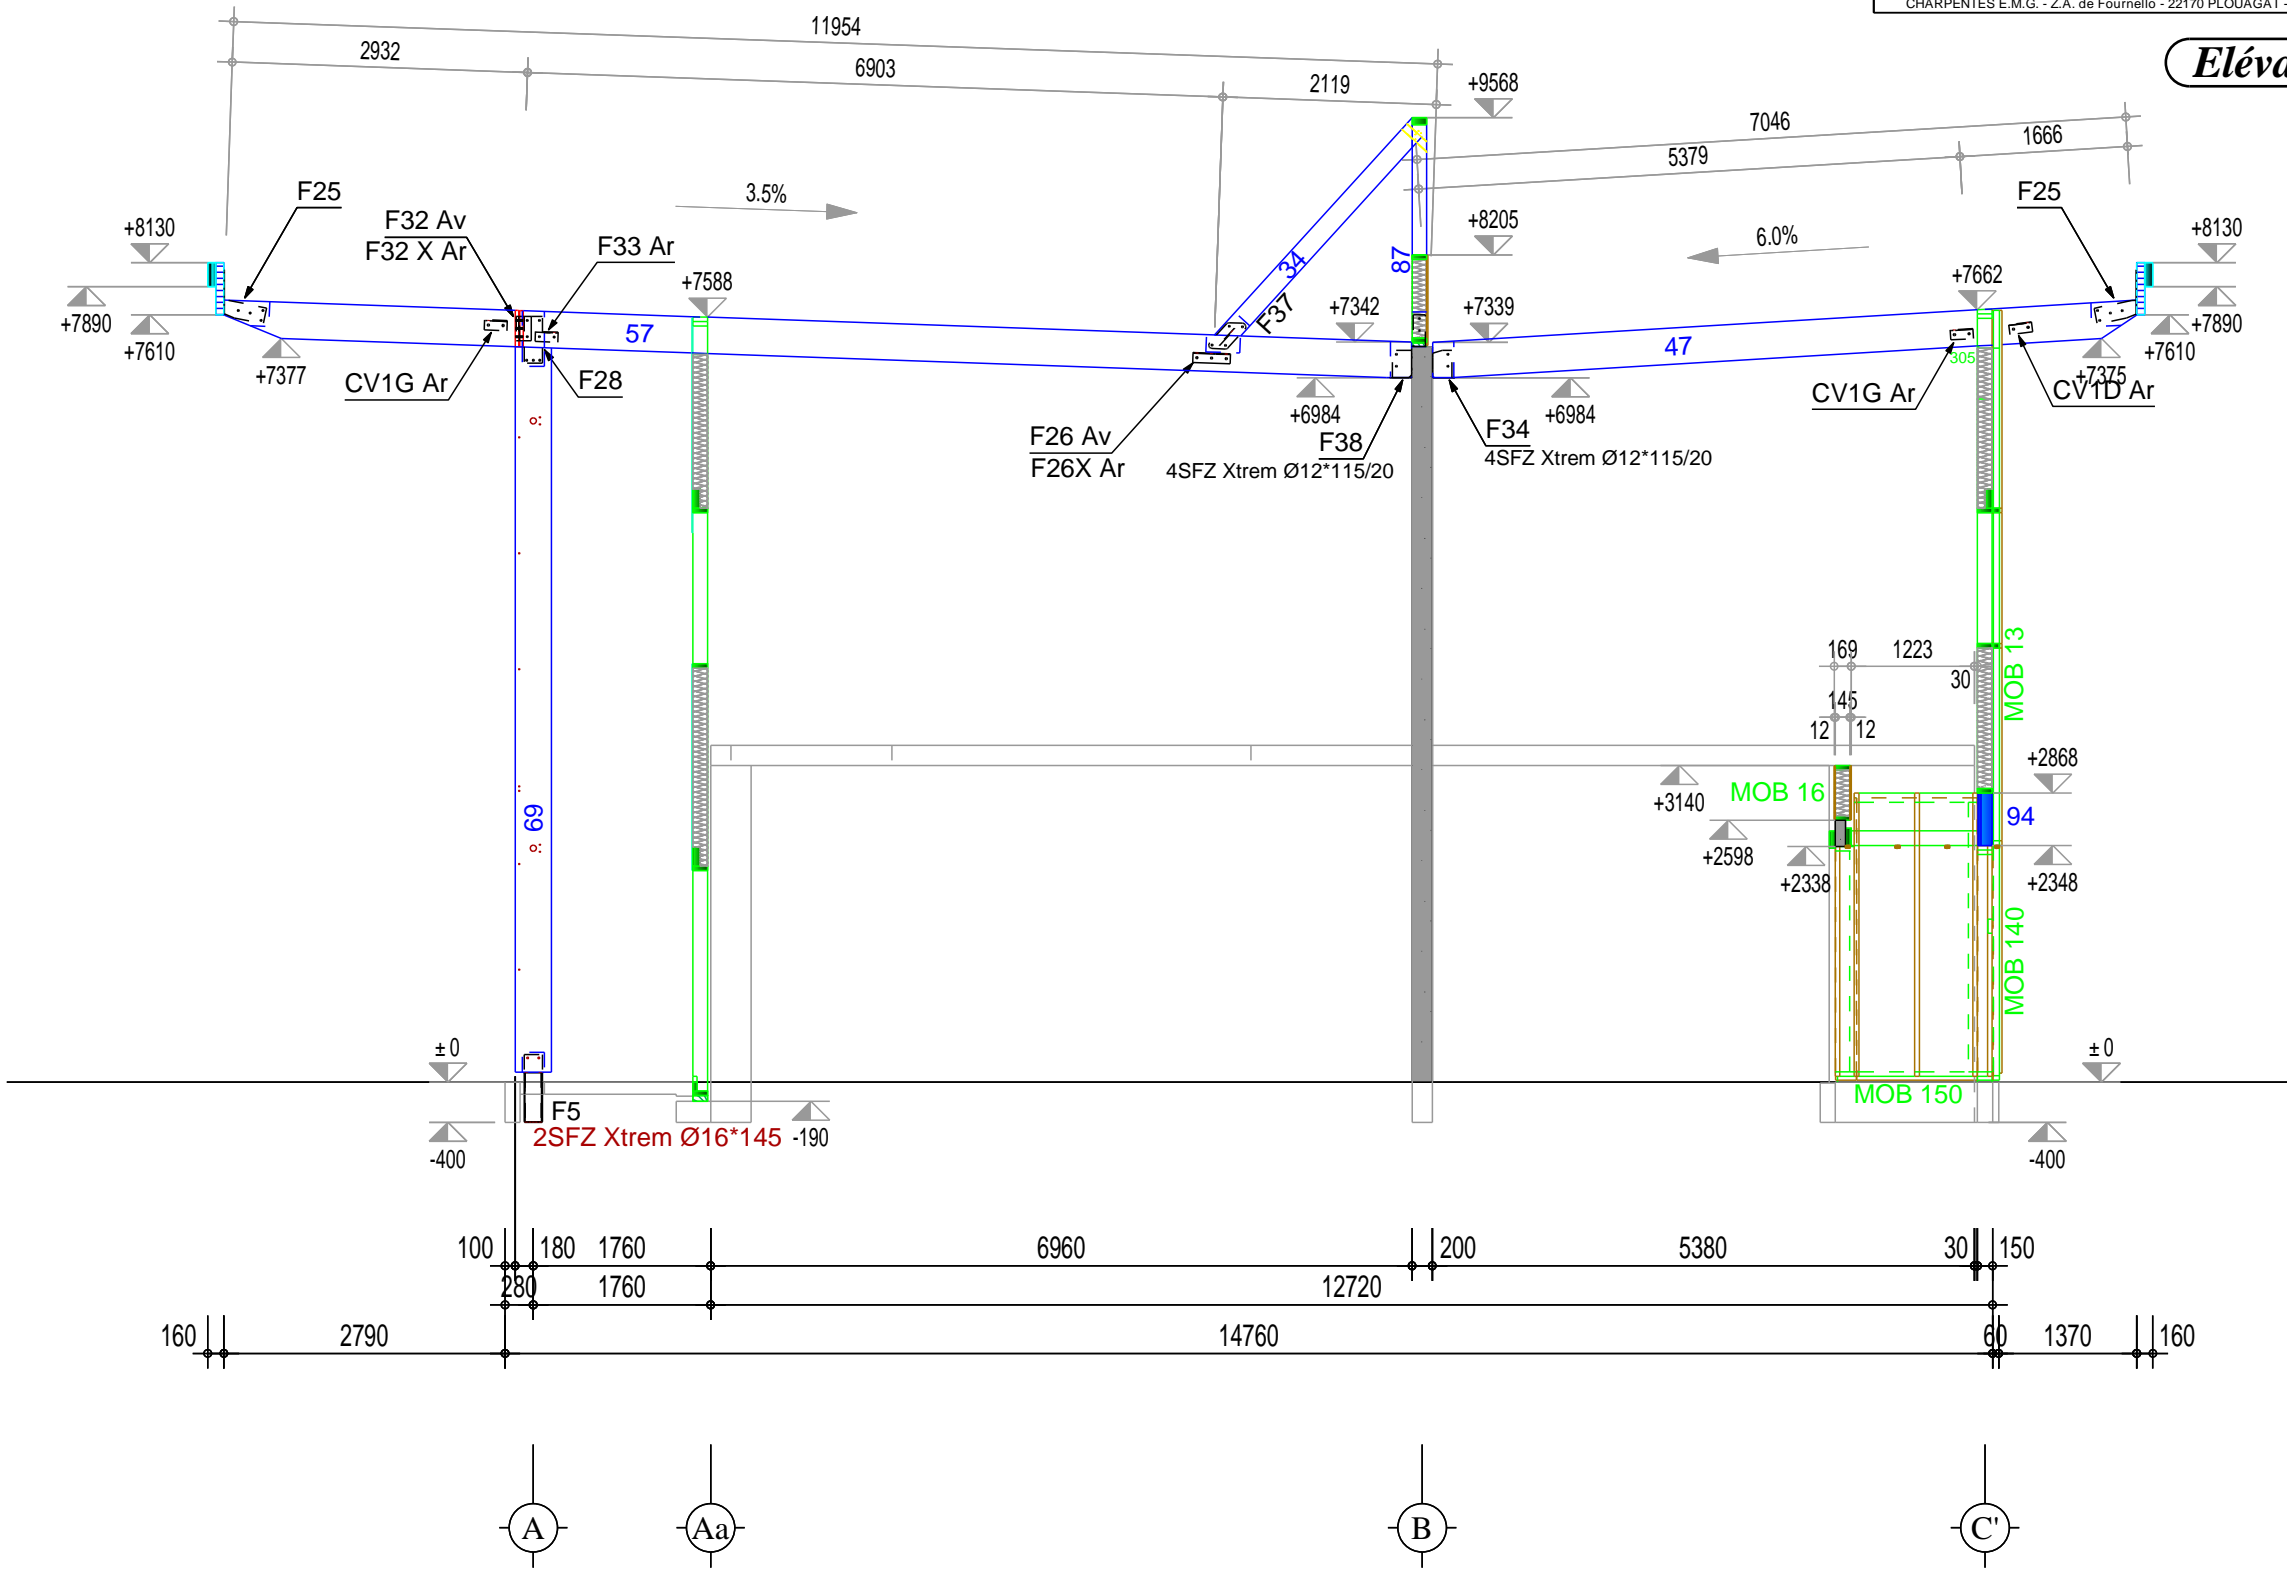


Elévation File 15

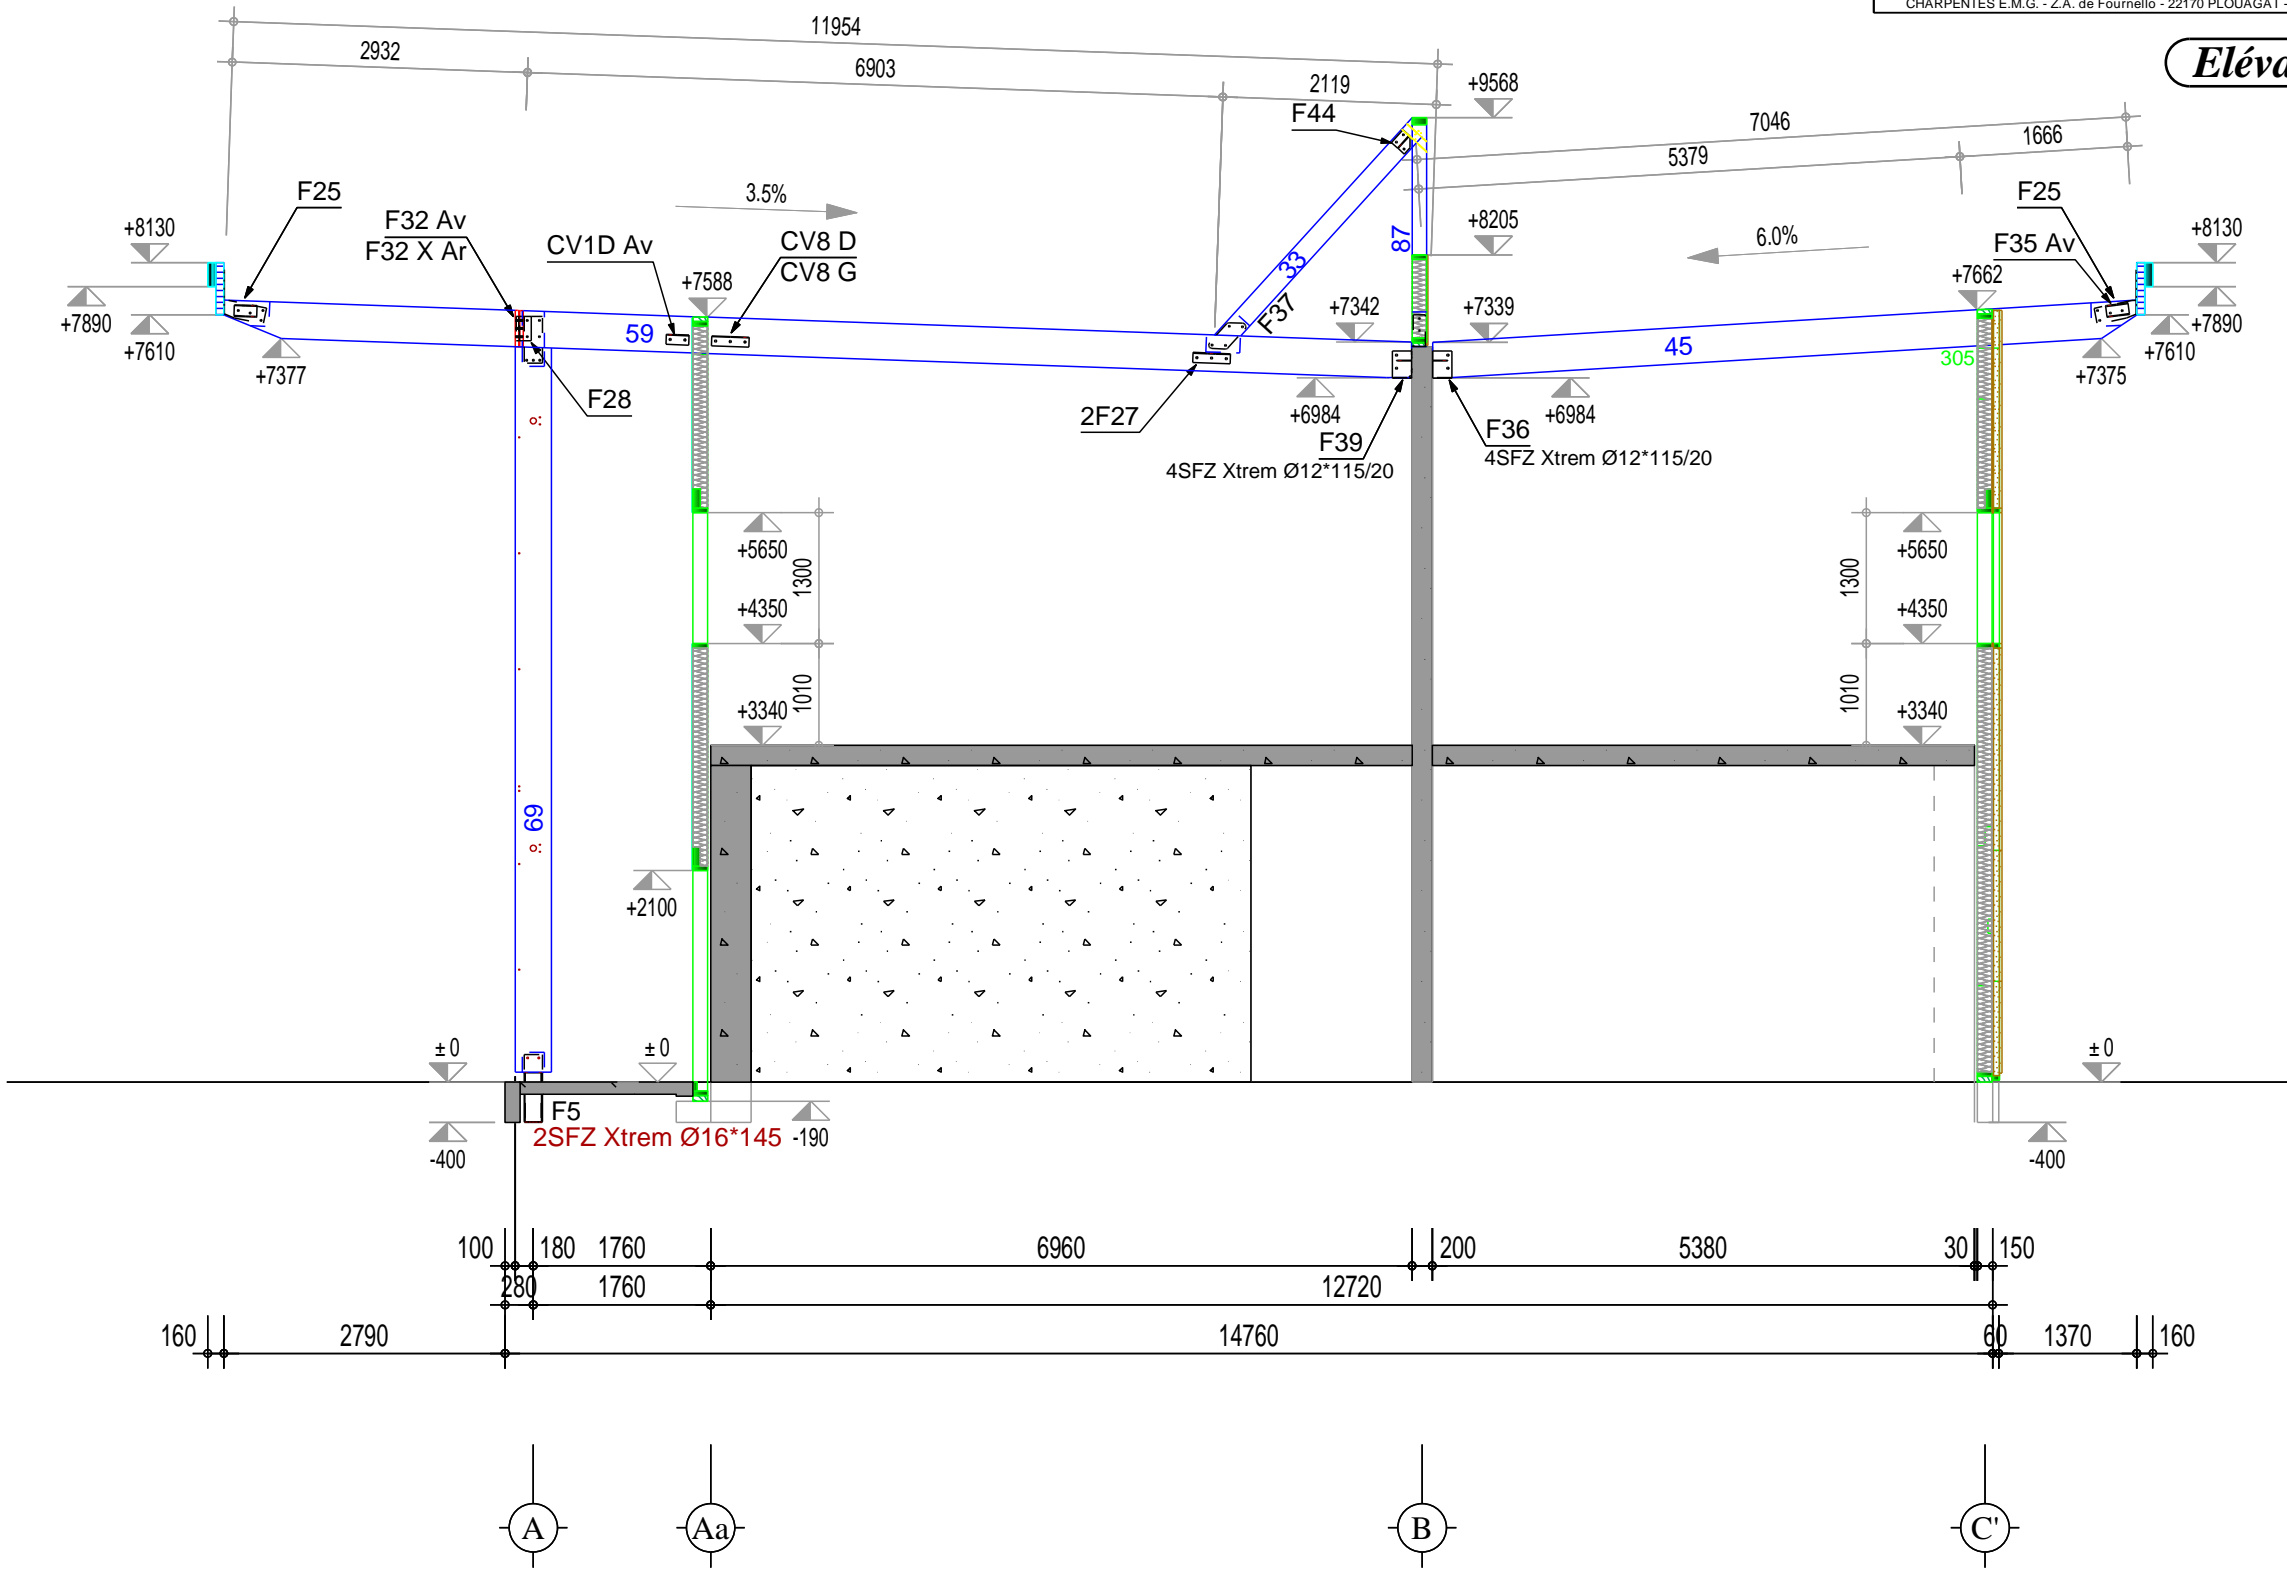


Elévation File 14

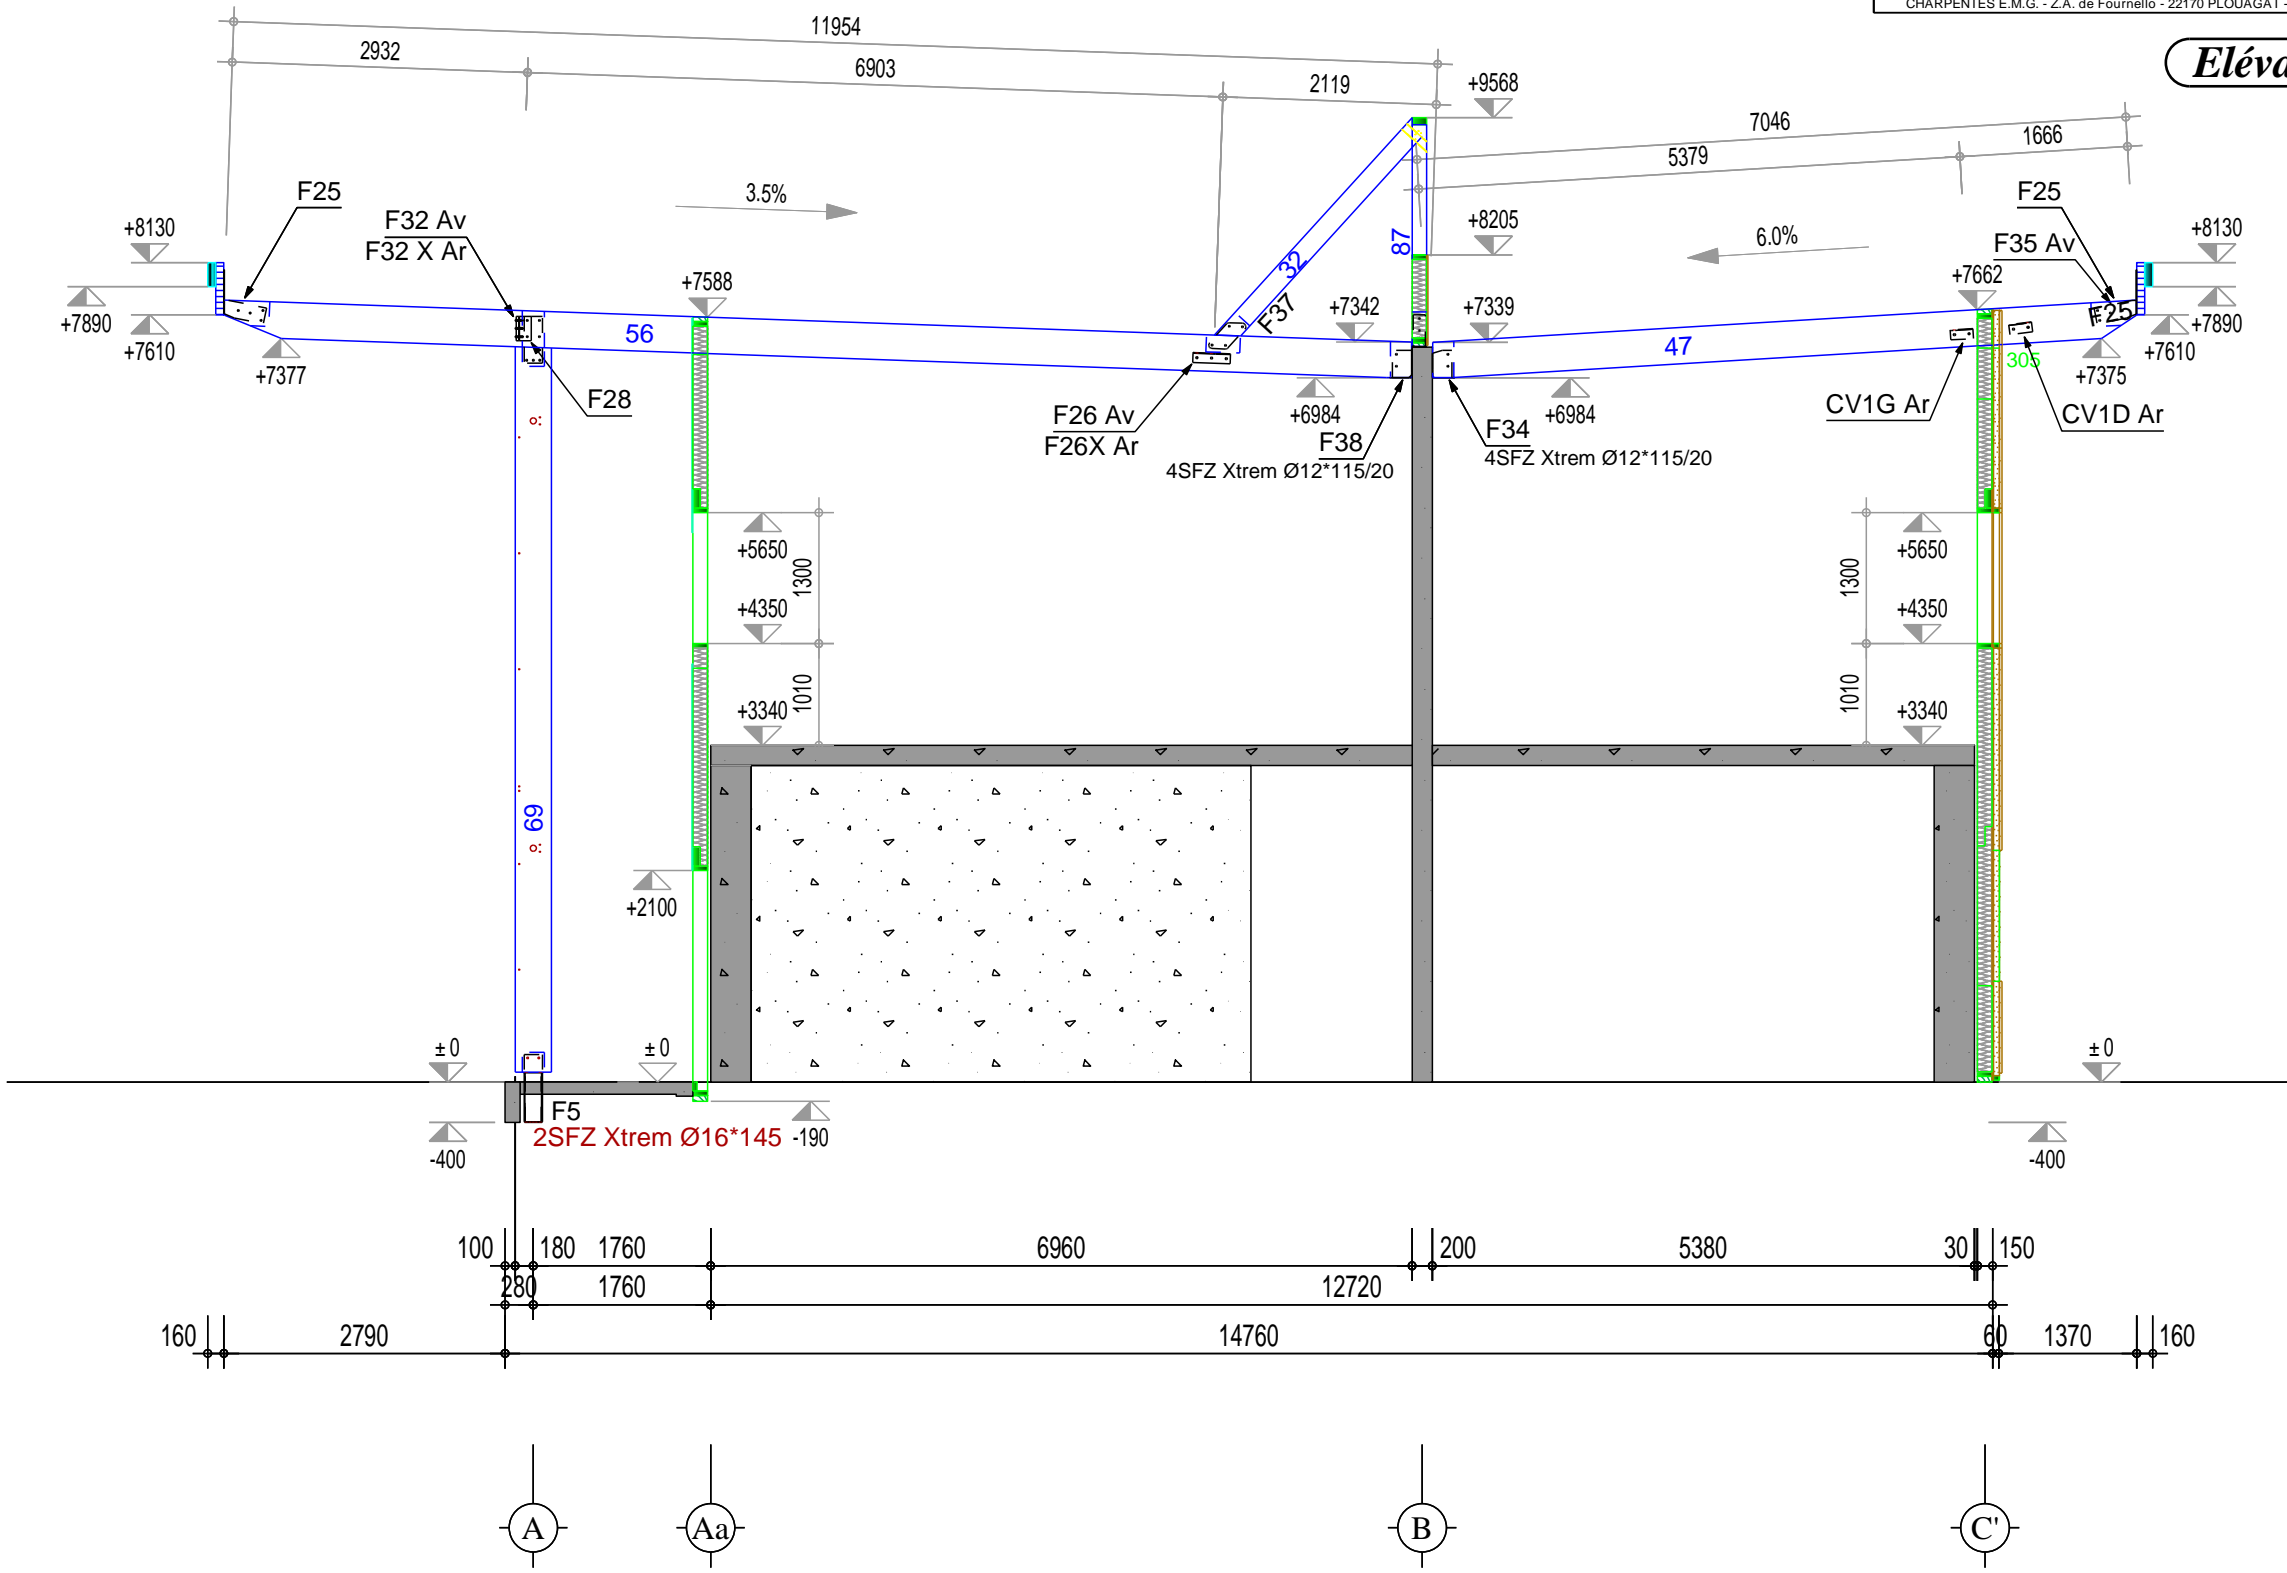


Elévation File 13

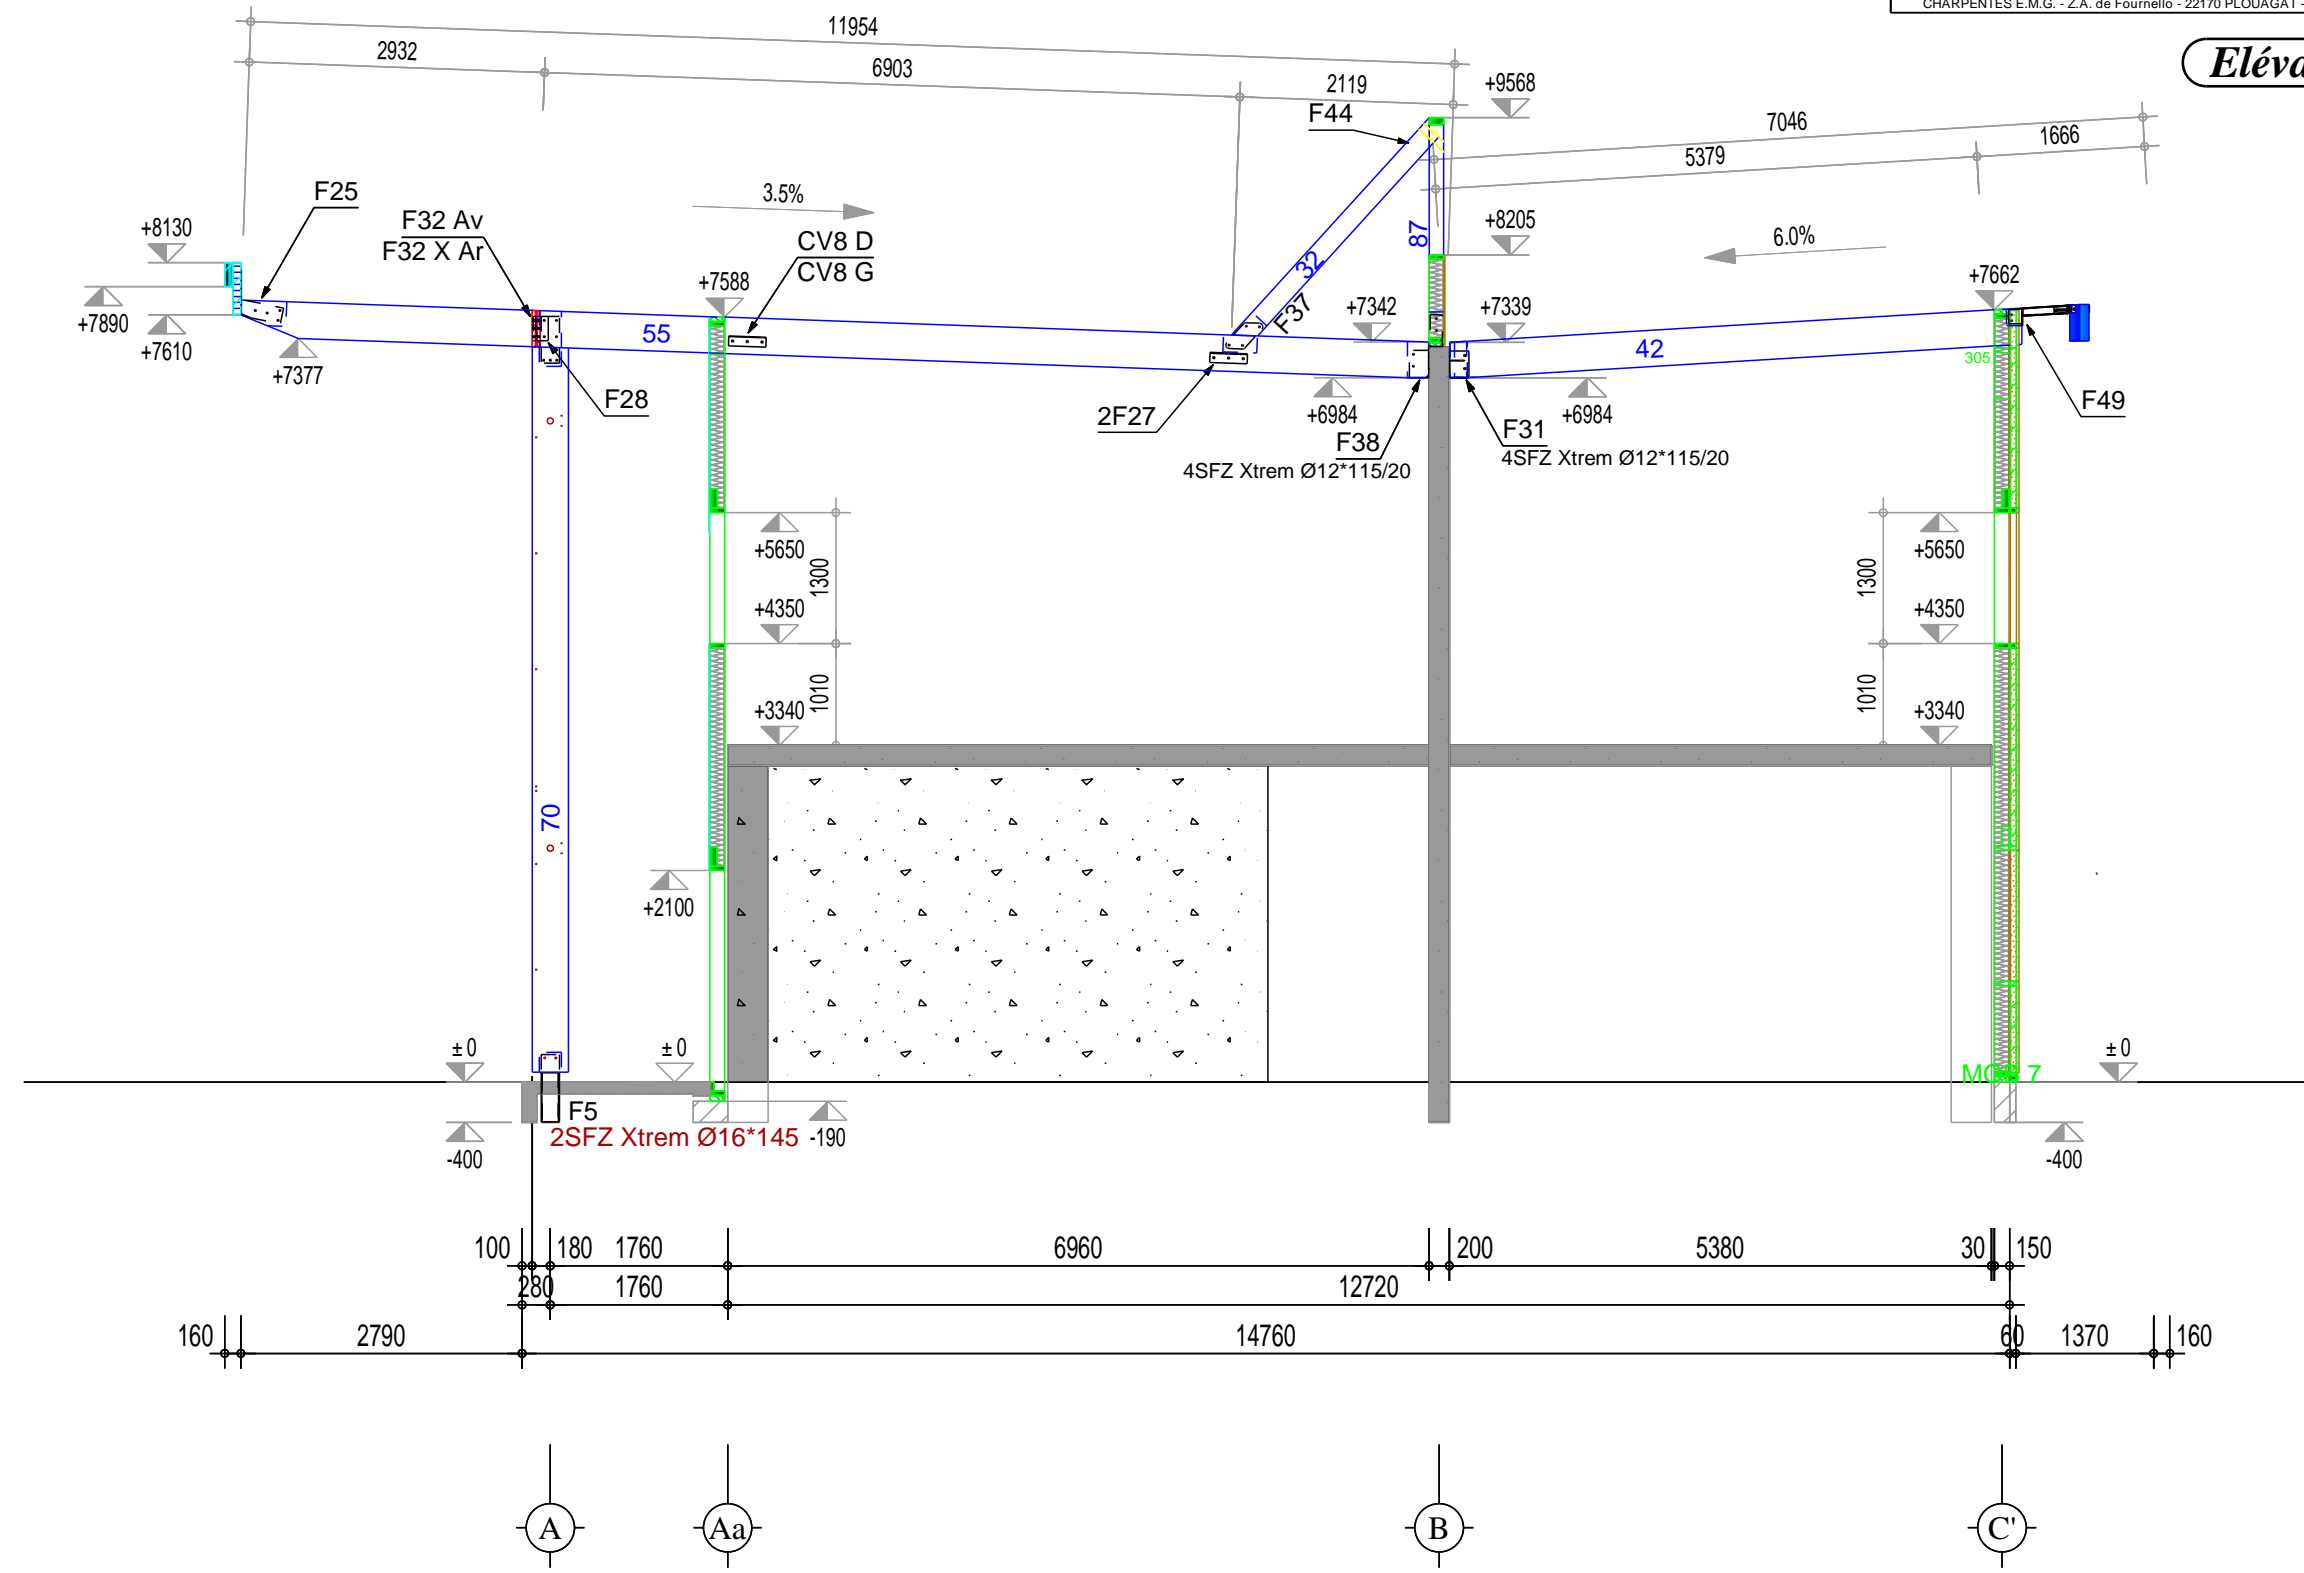


Elévation File 12

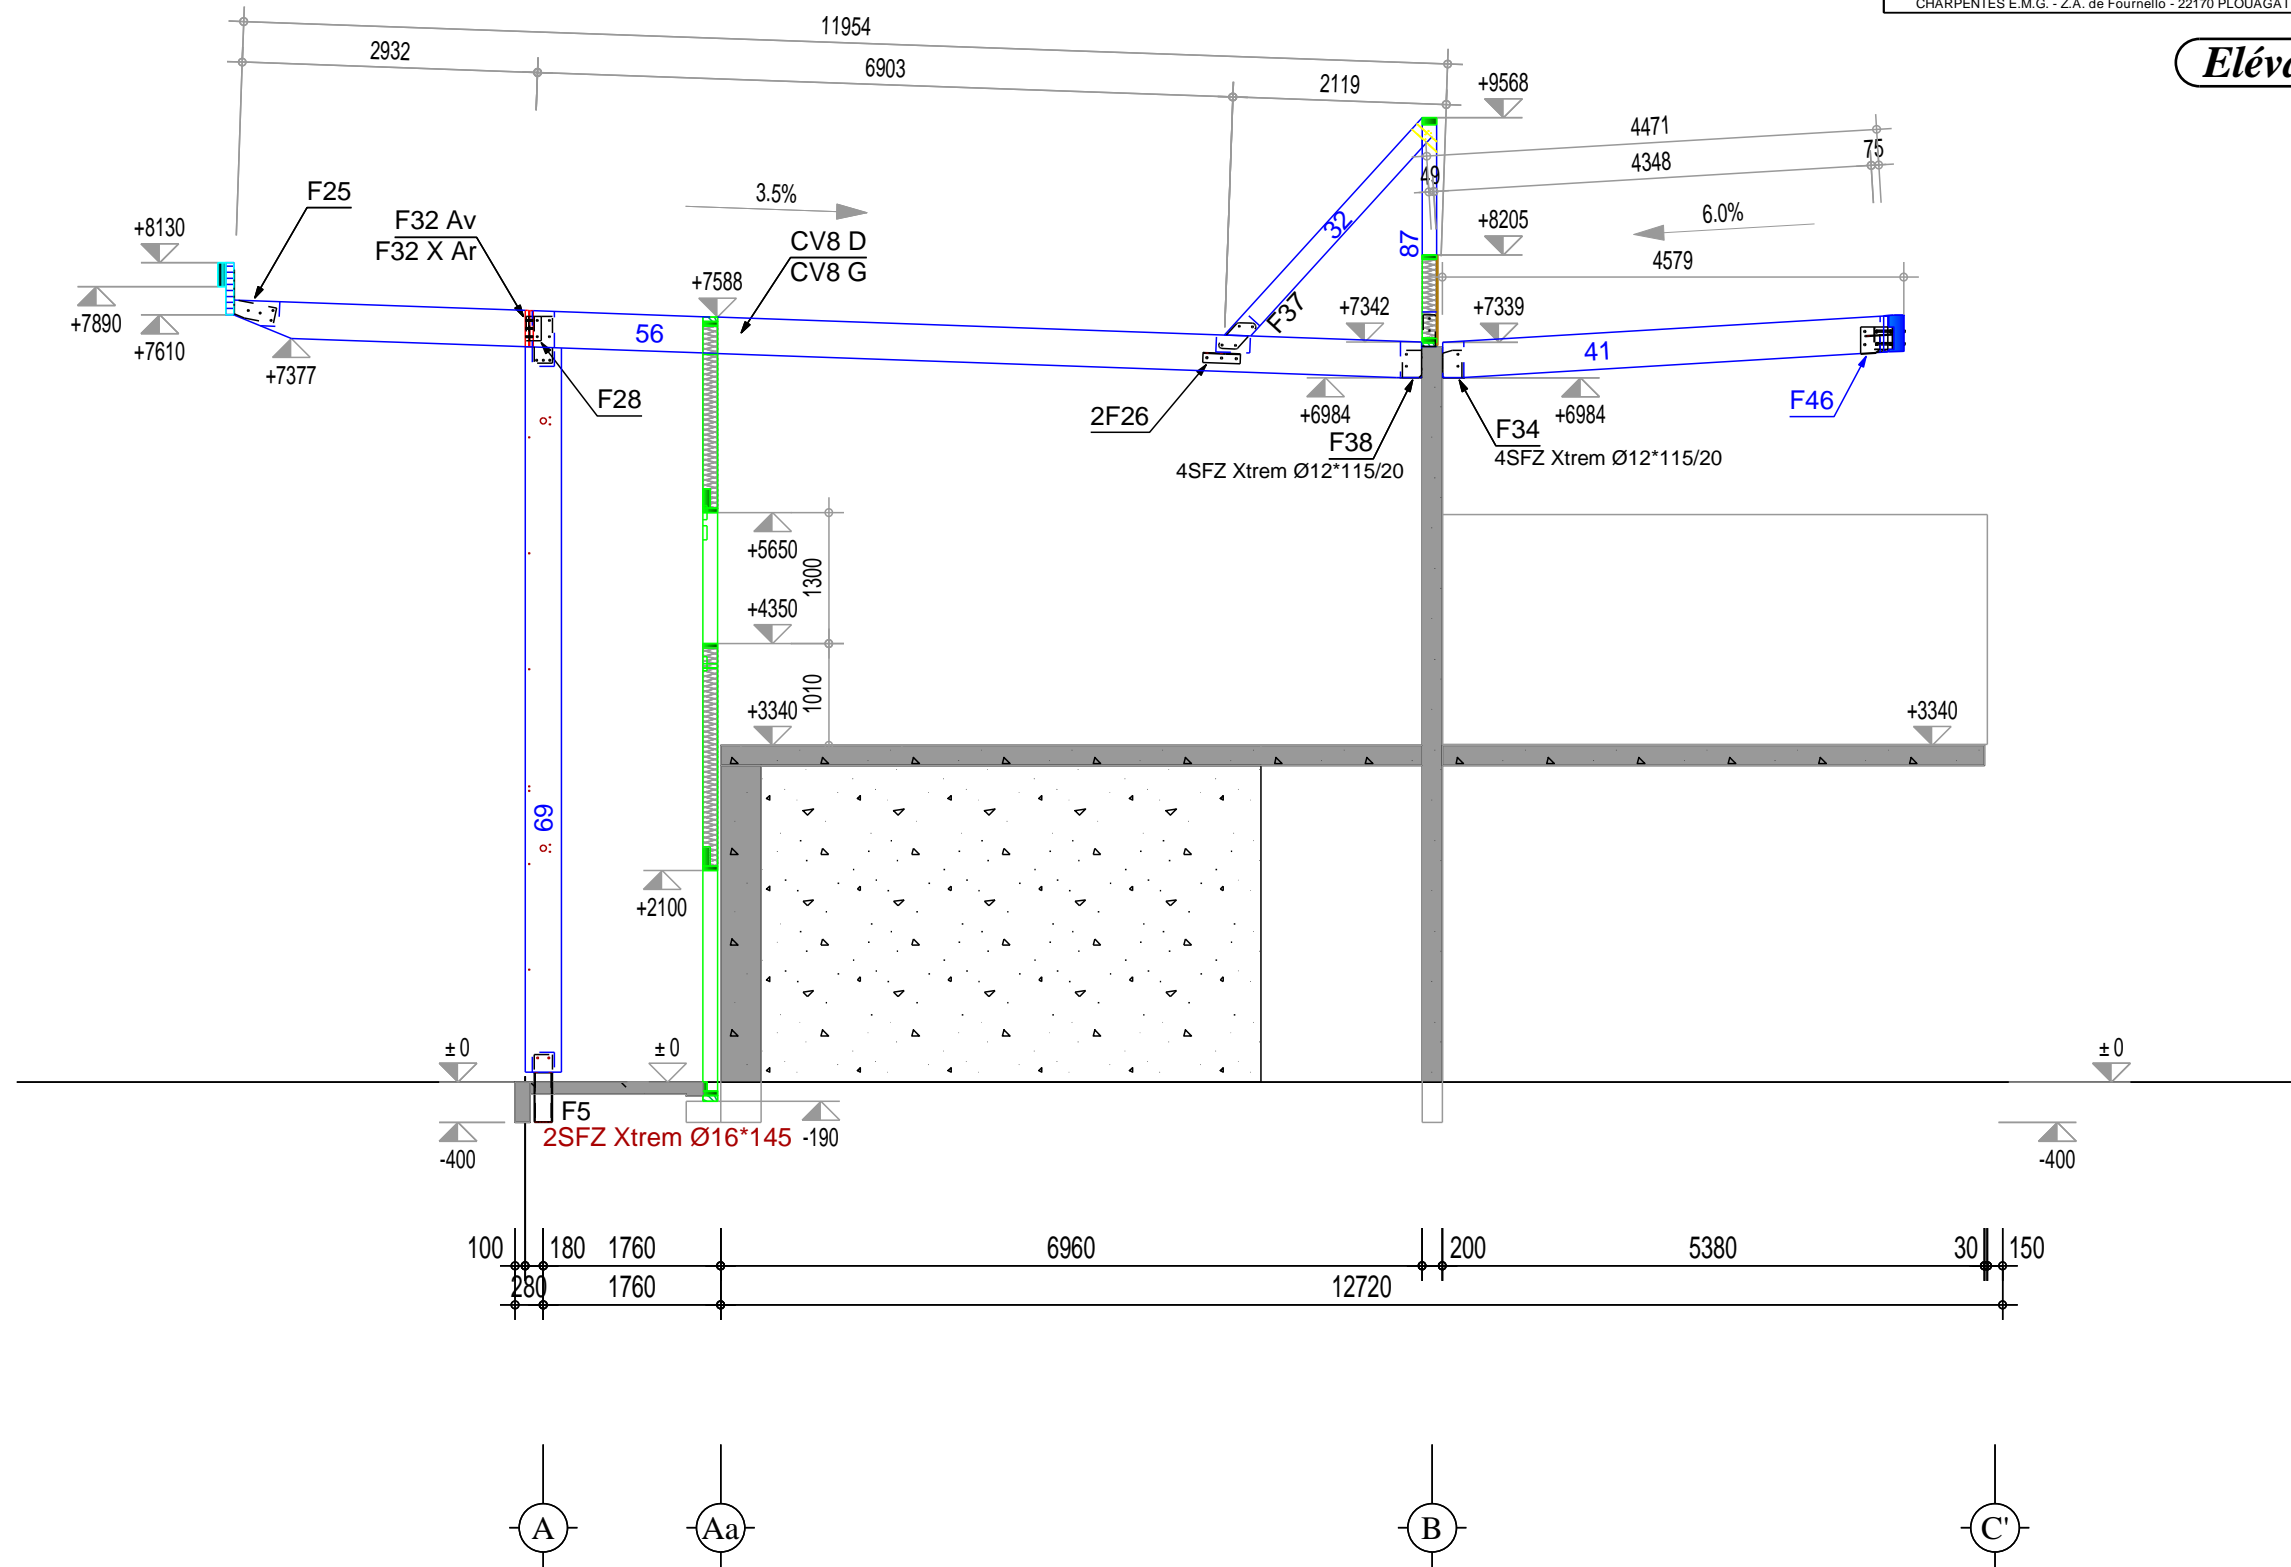


Elévation File 11

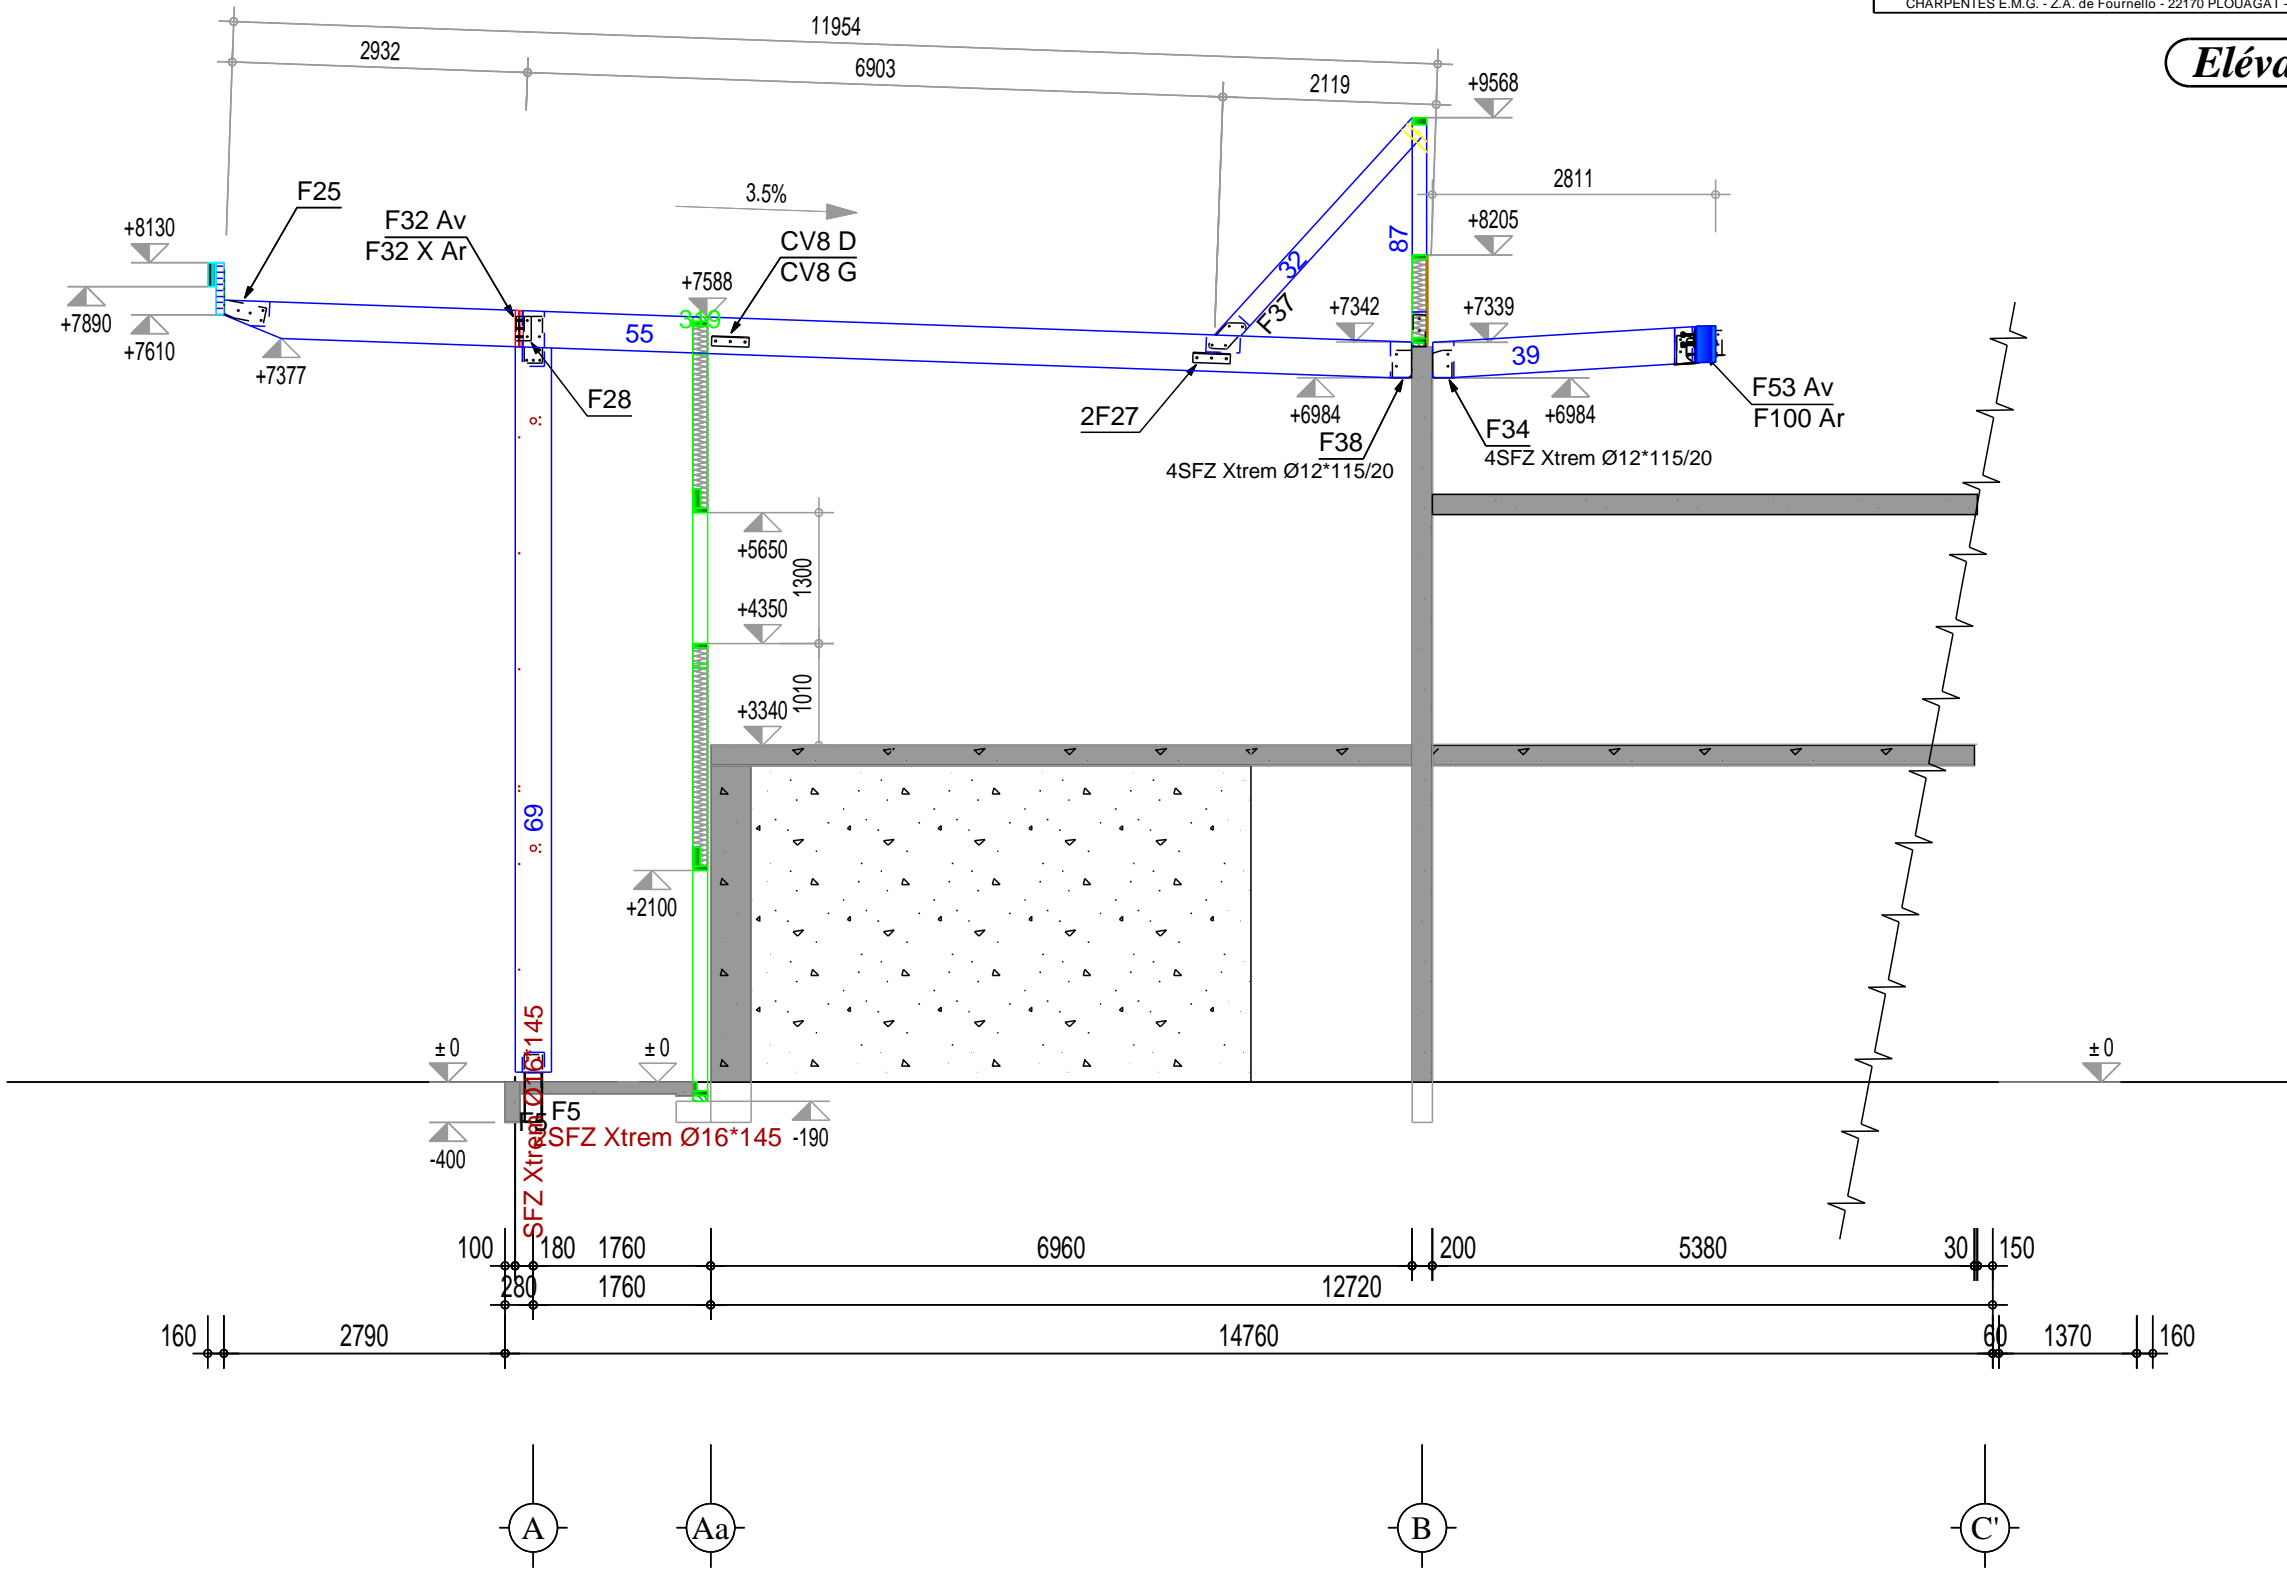


Elévation File 10

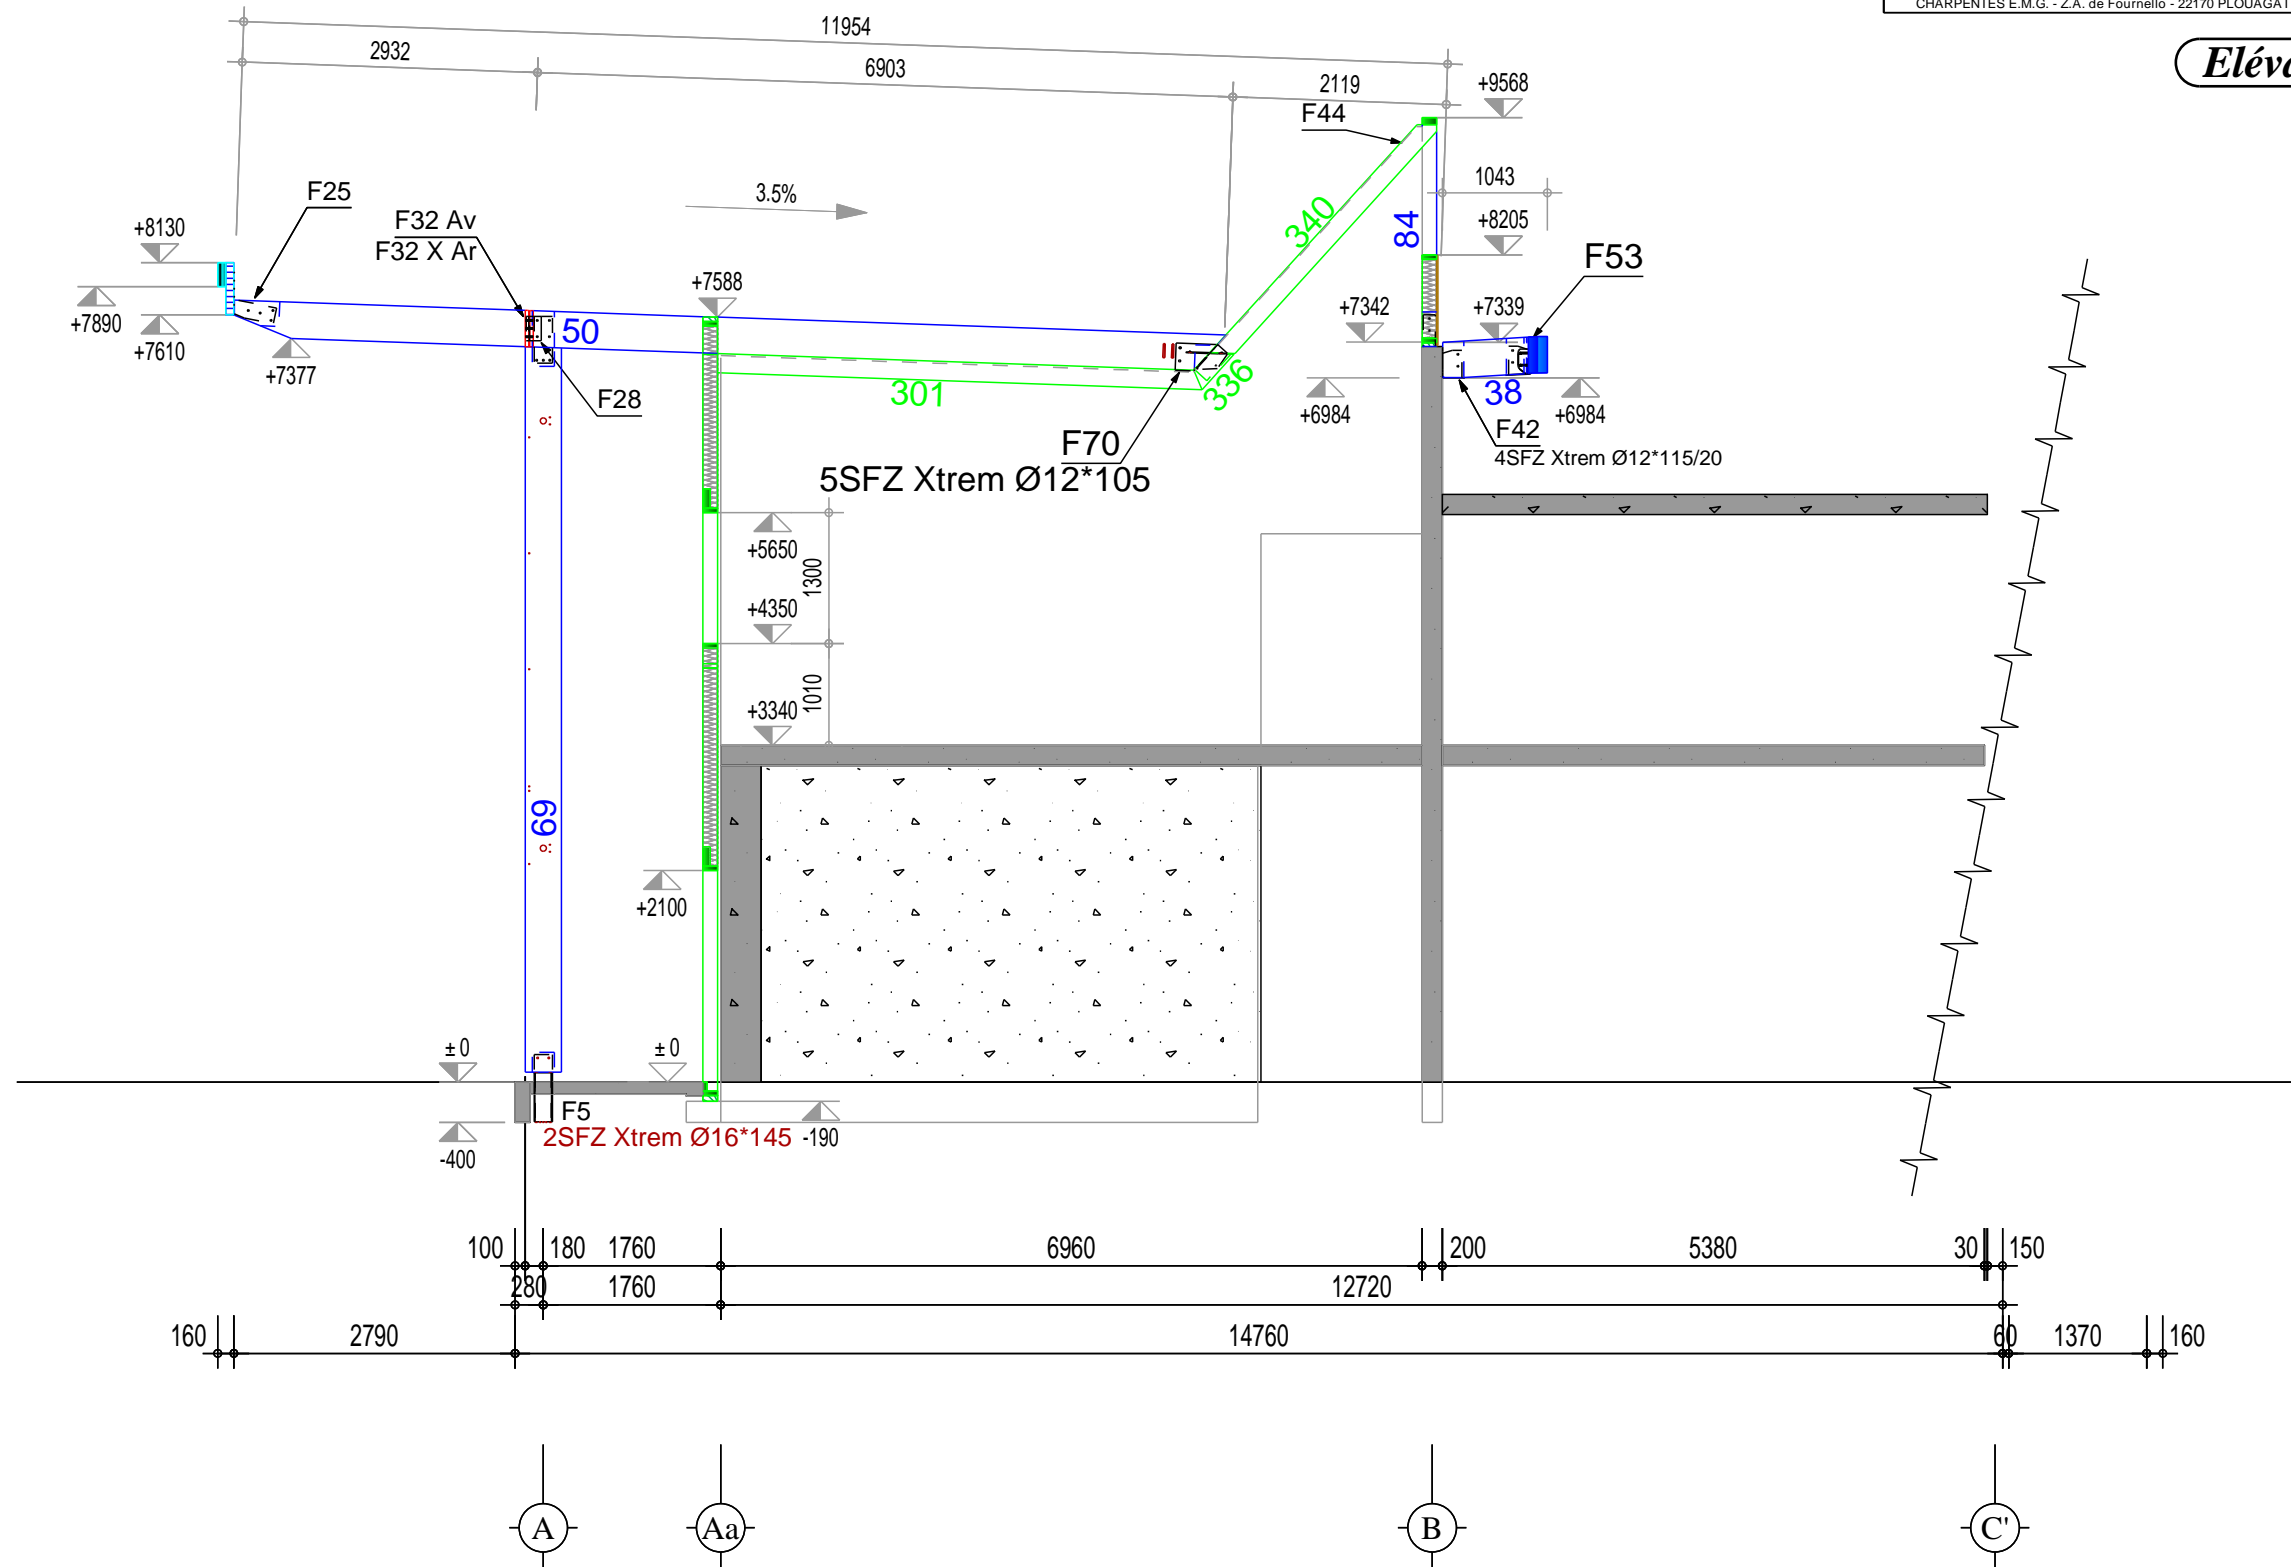


Elévation File 09

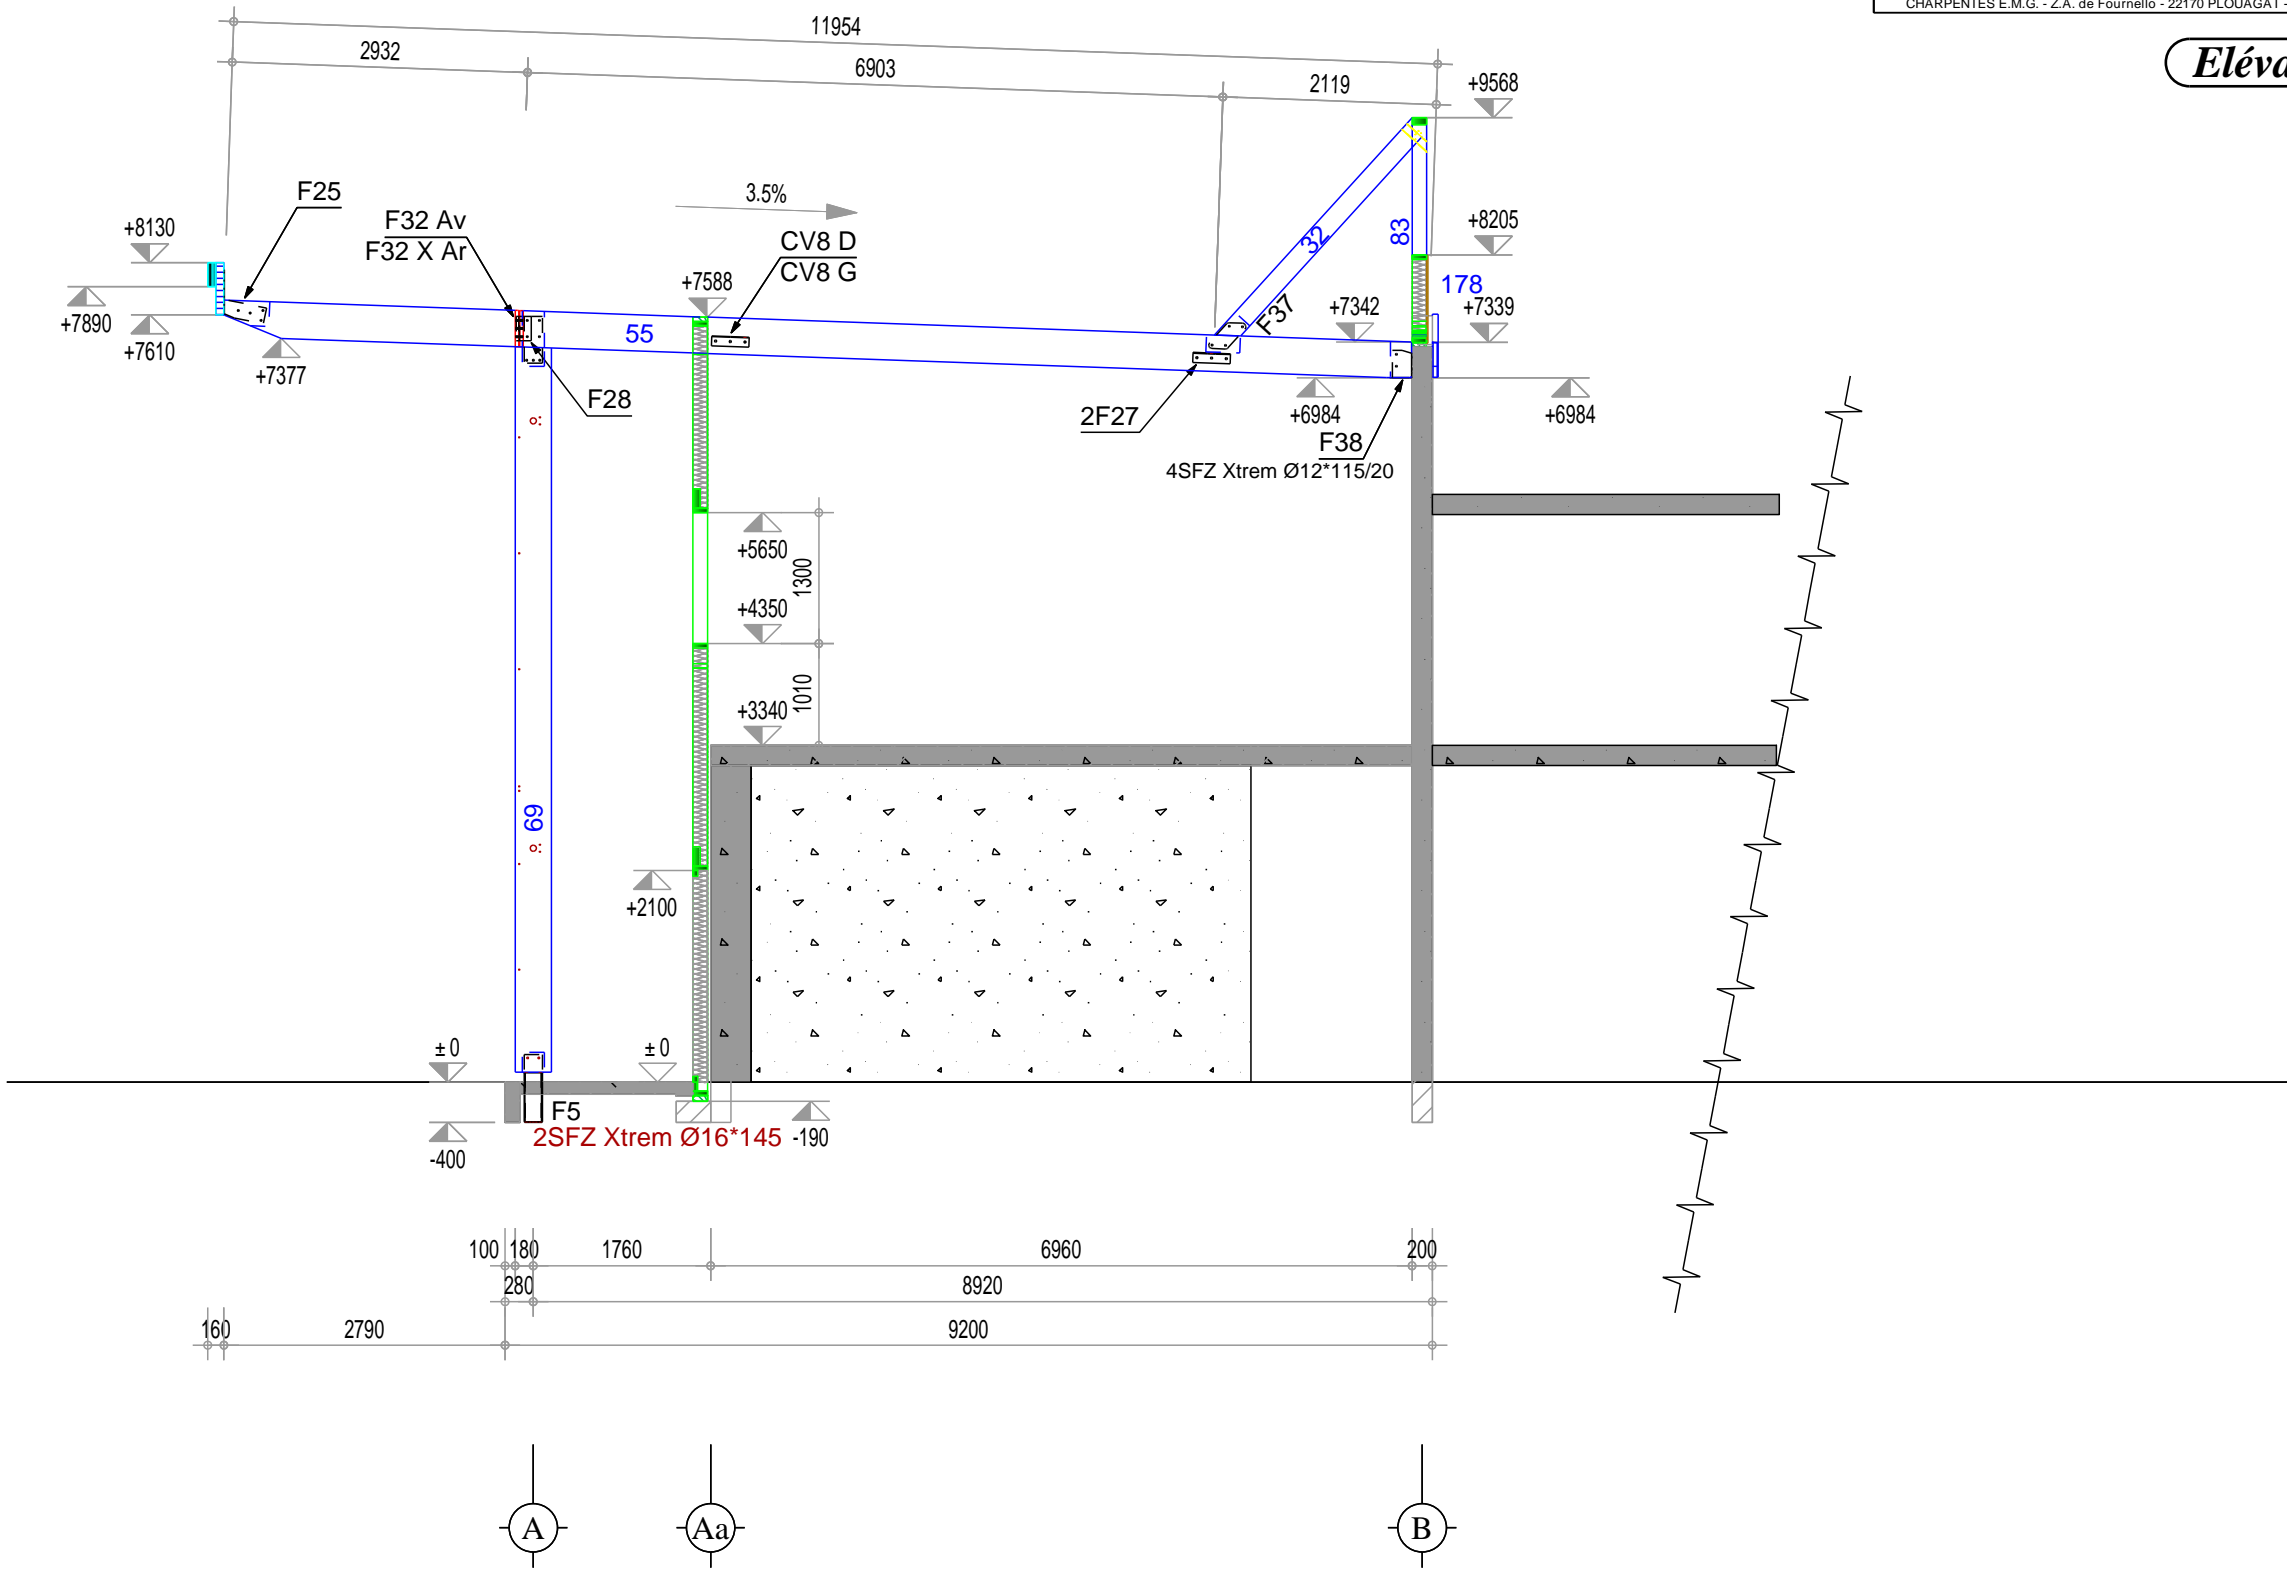


Elévation File 08

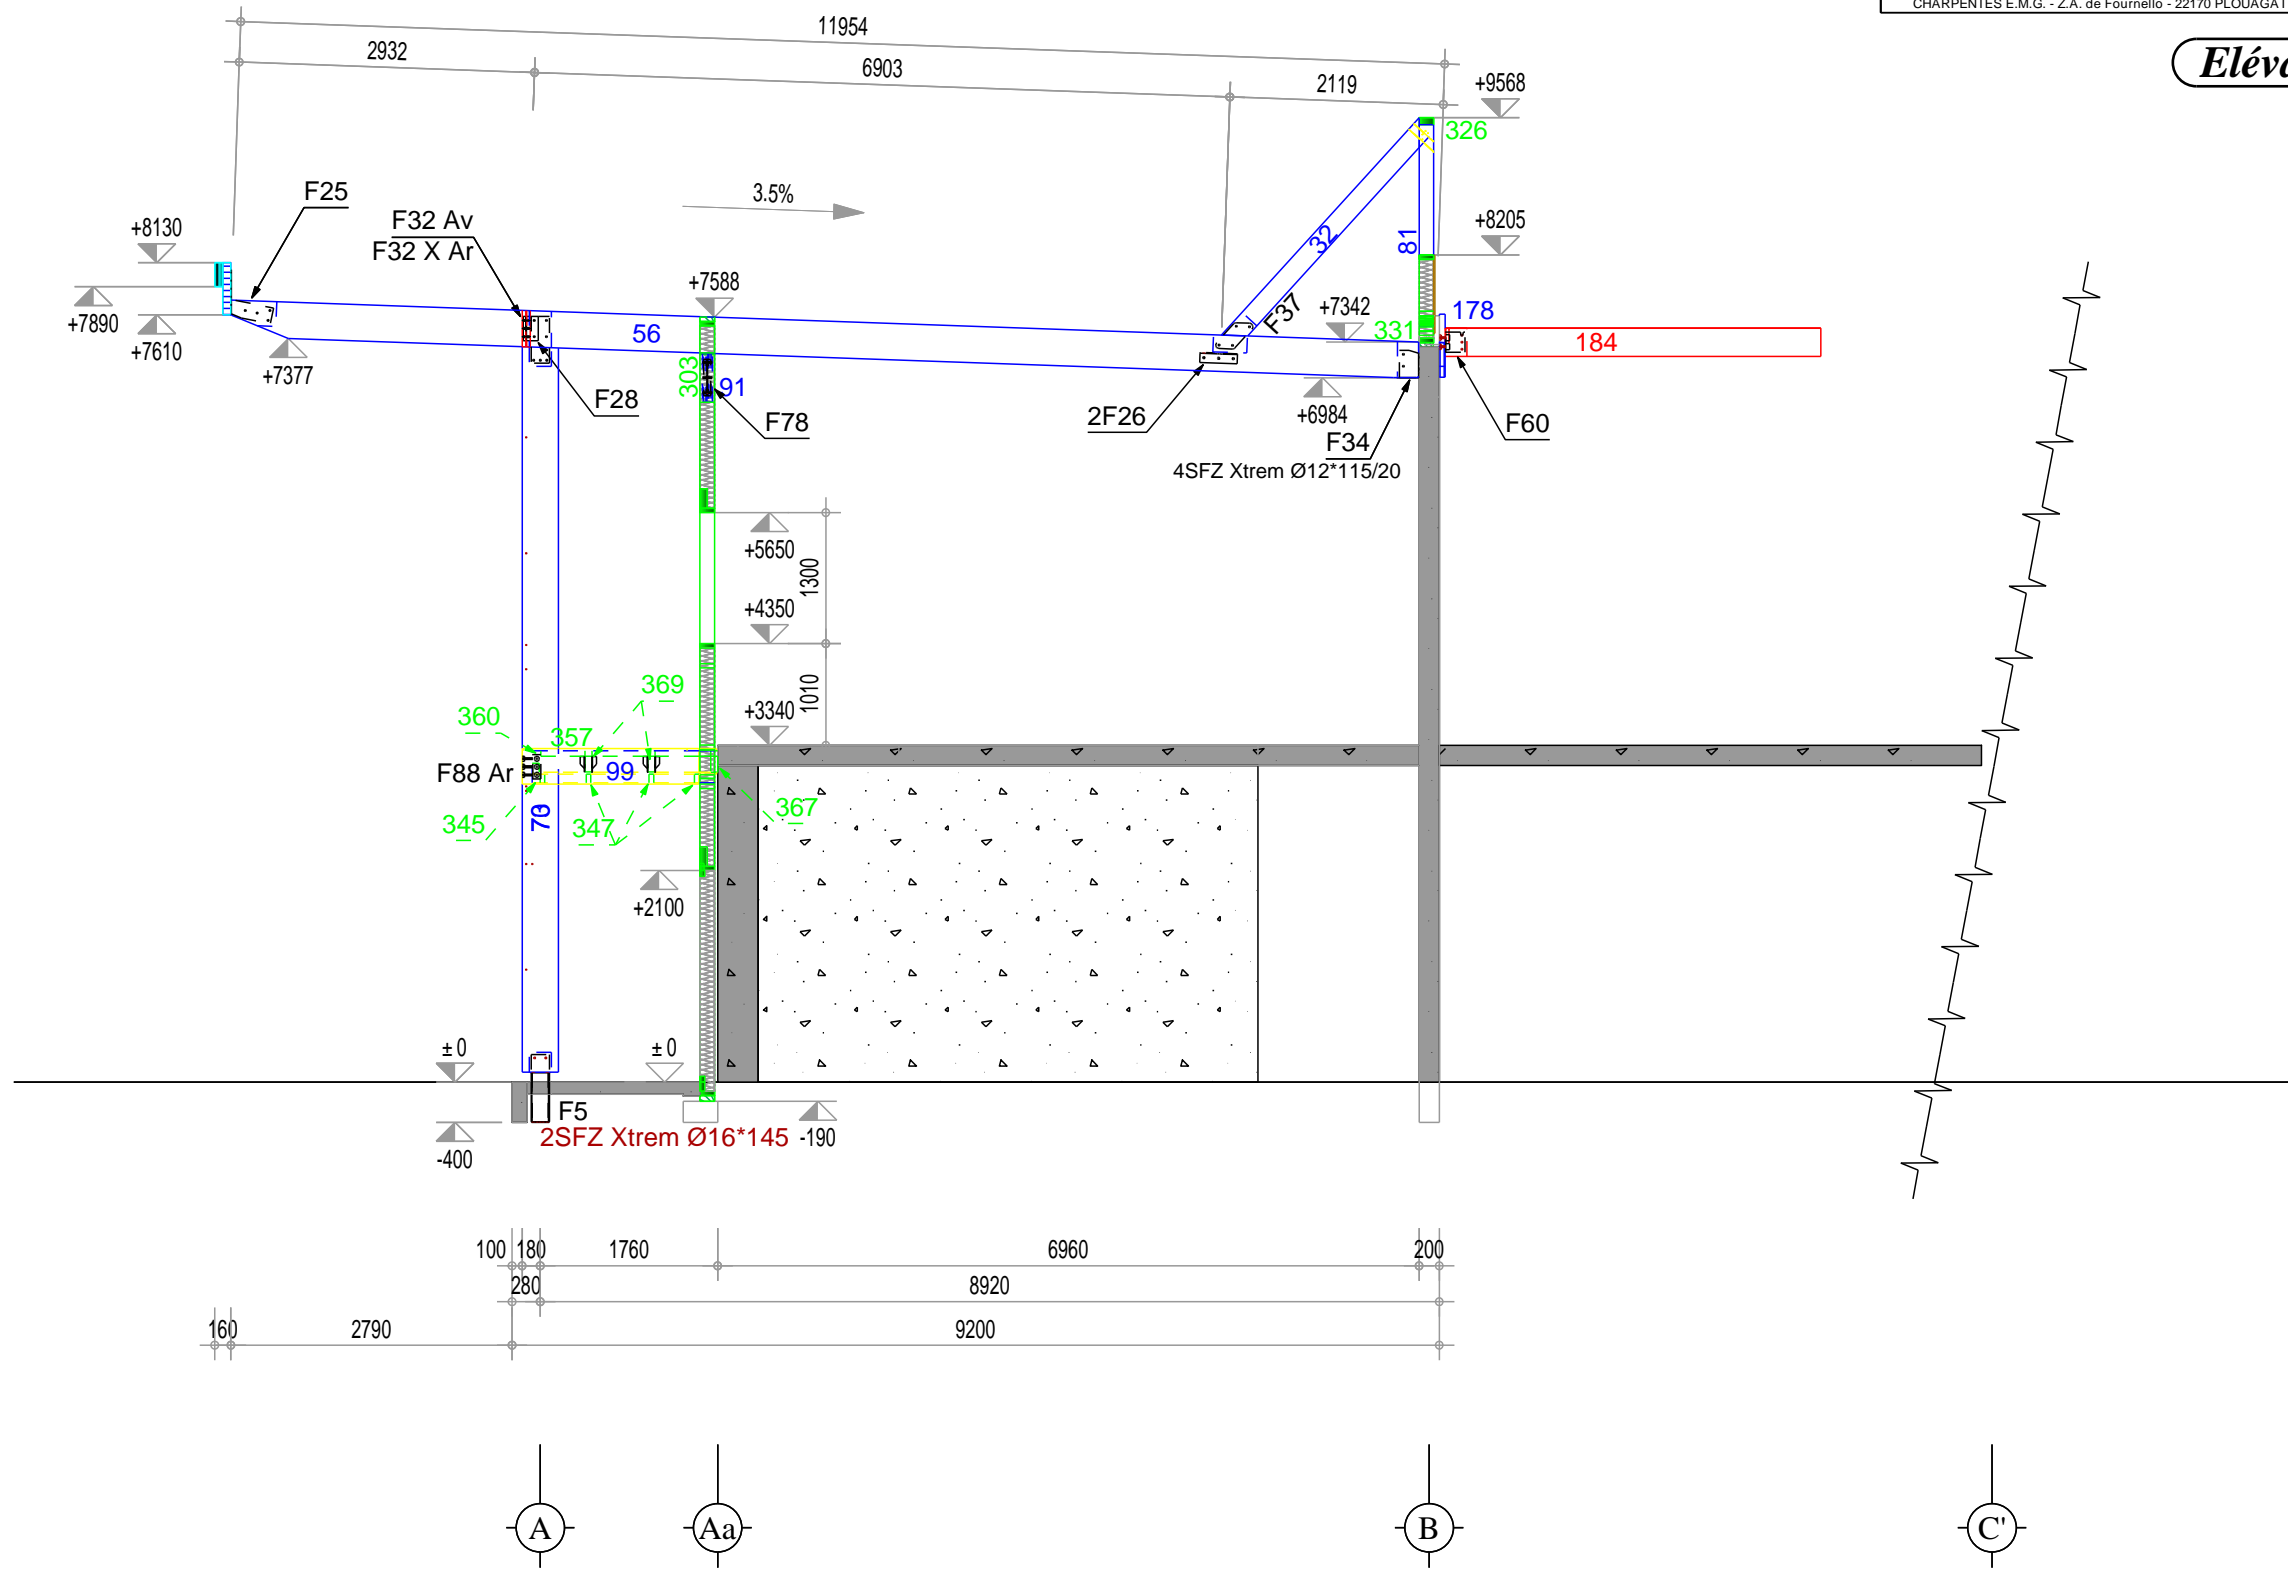


Elévation File 07

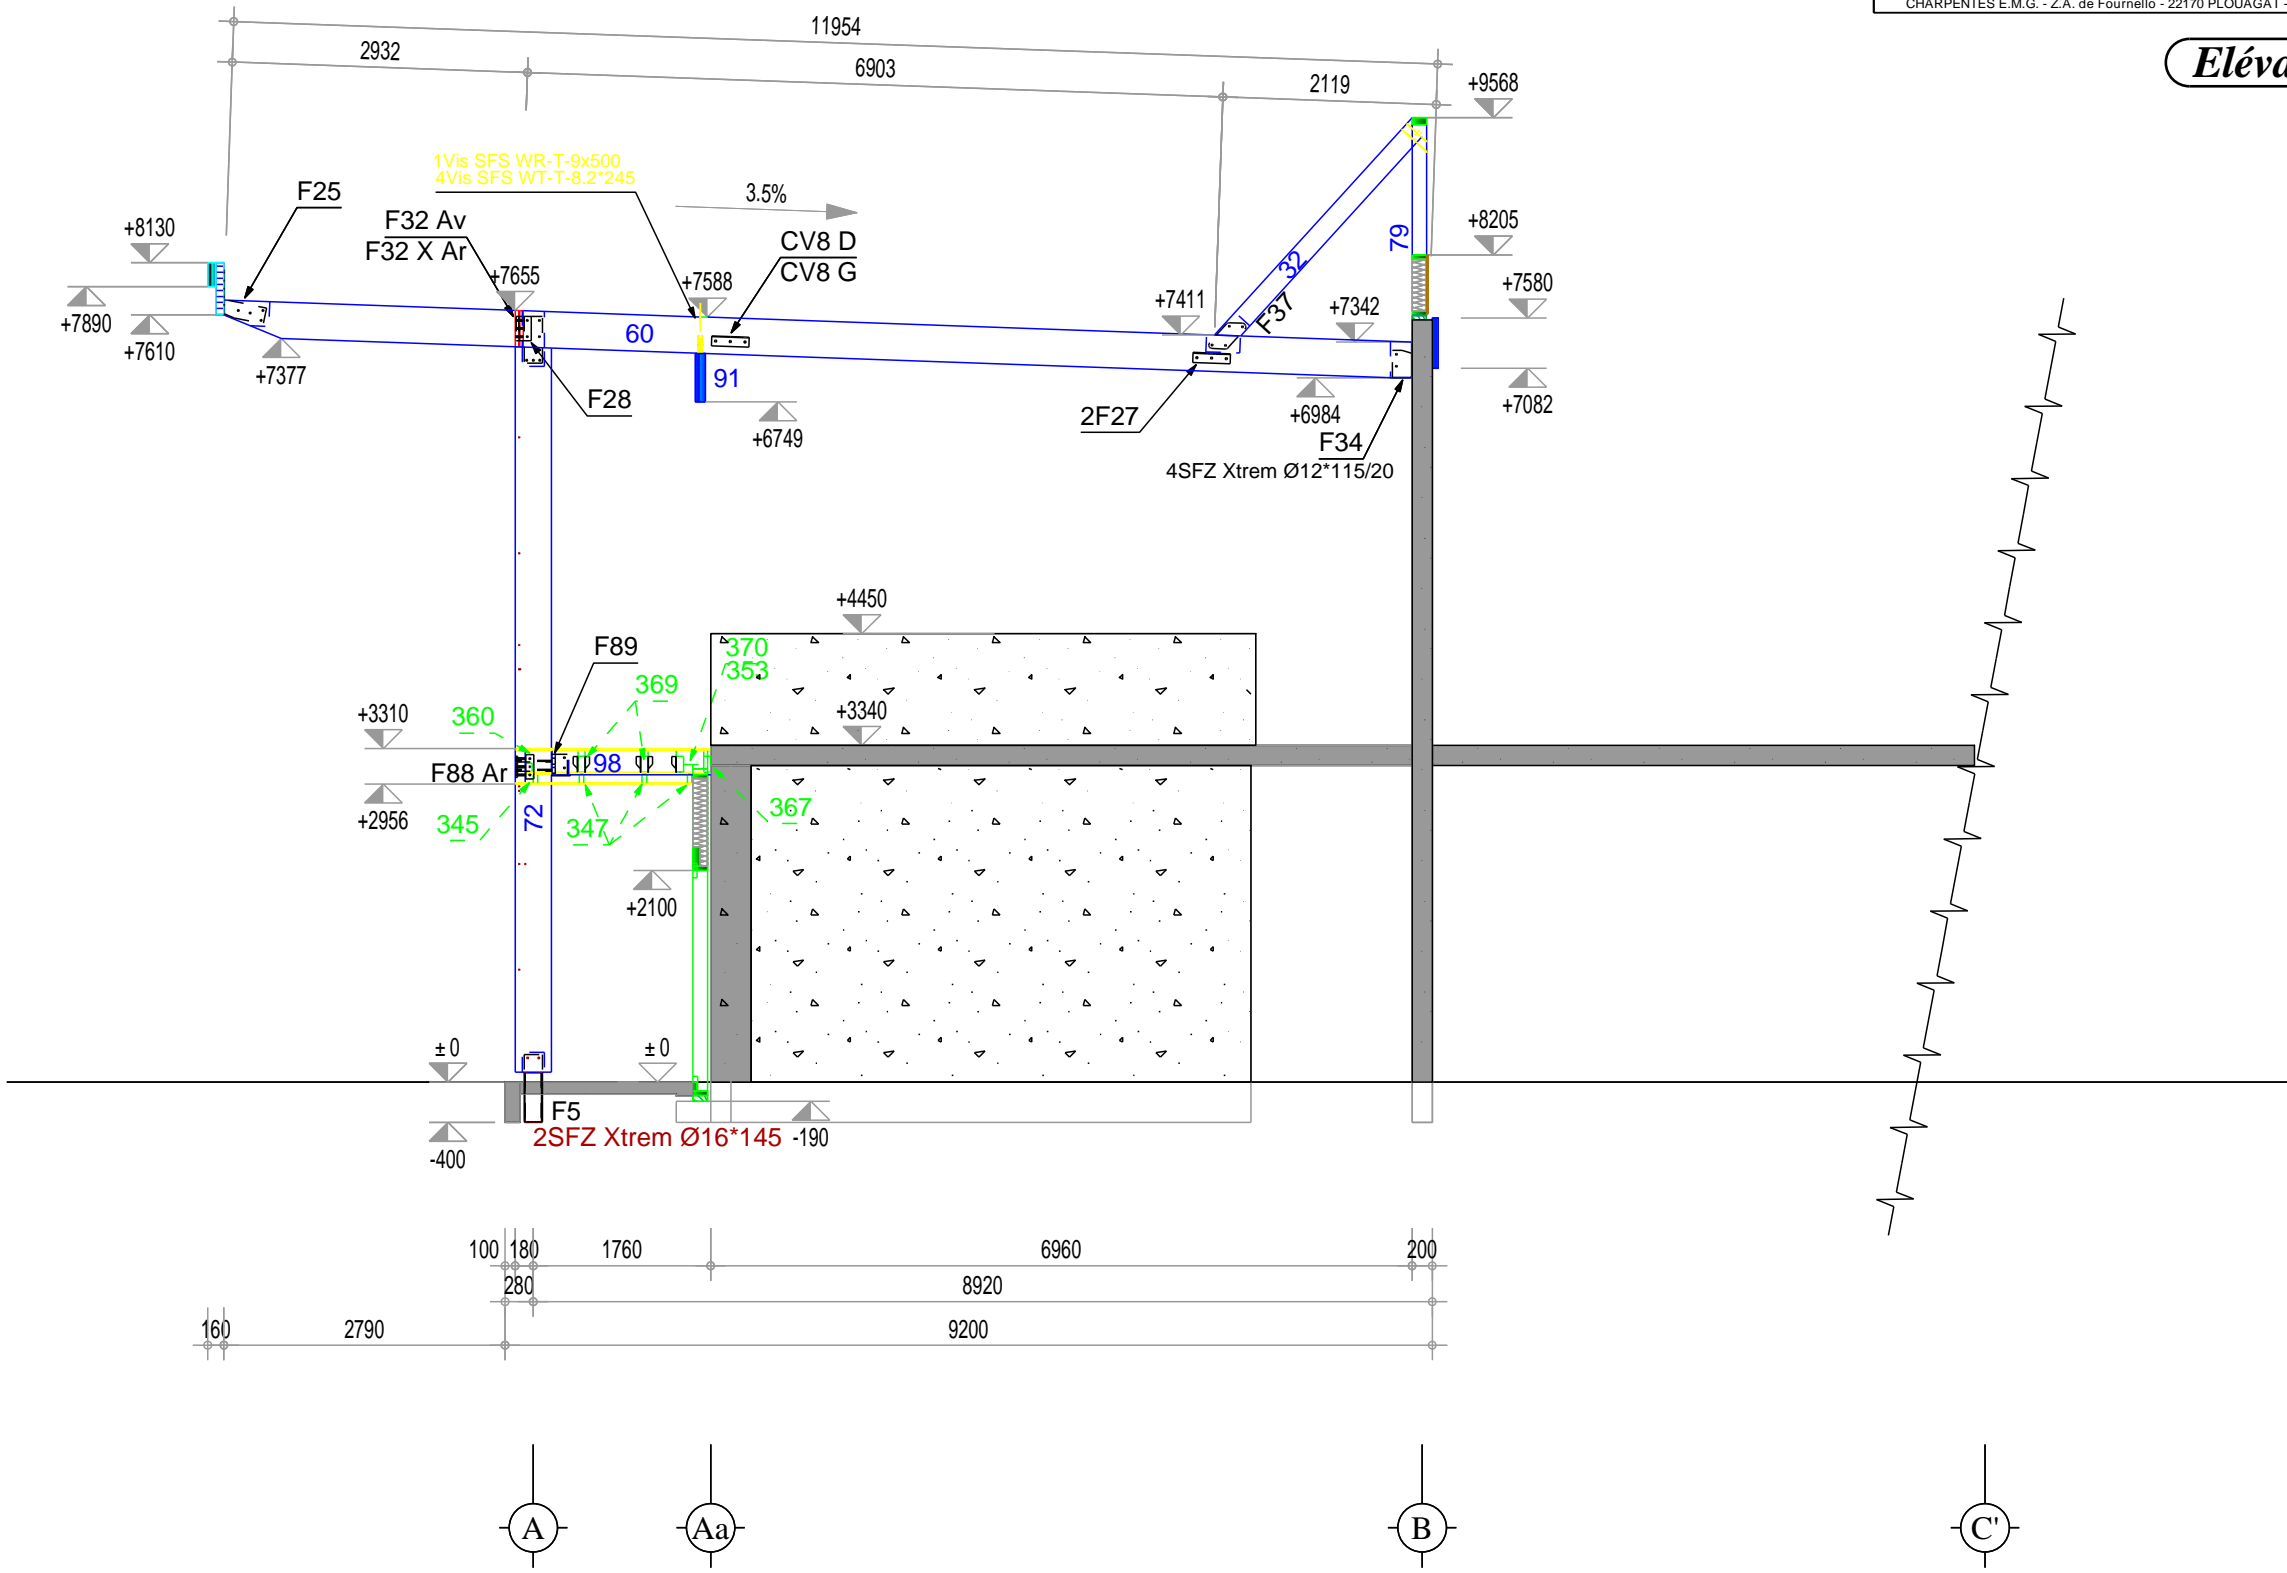


Elévation File 06

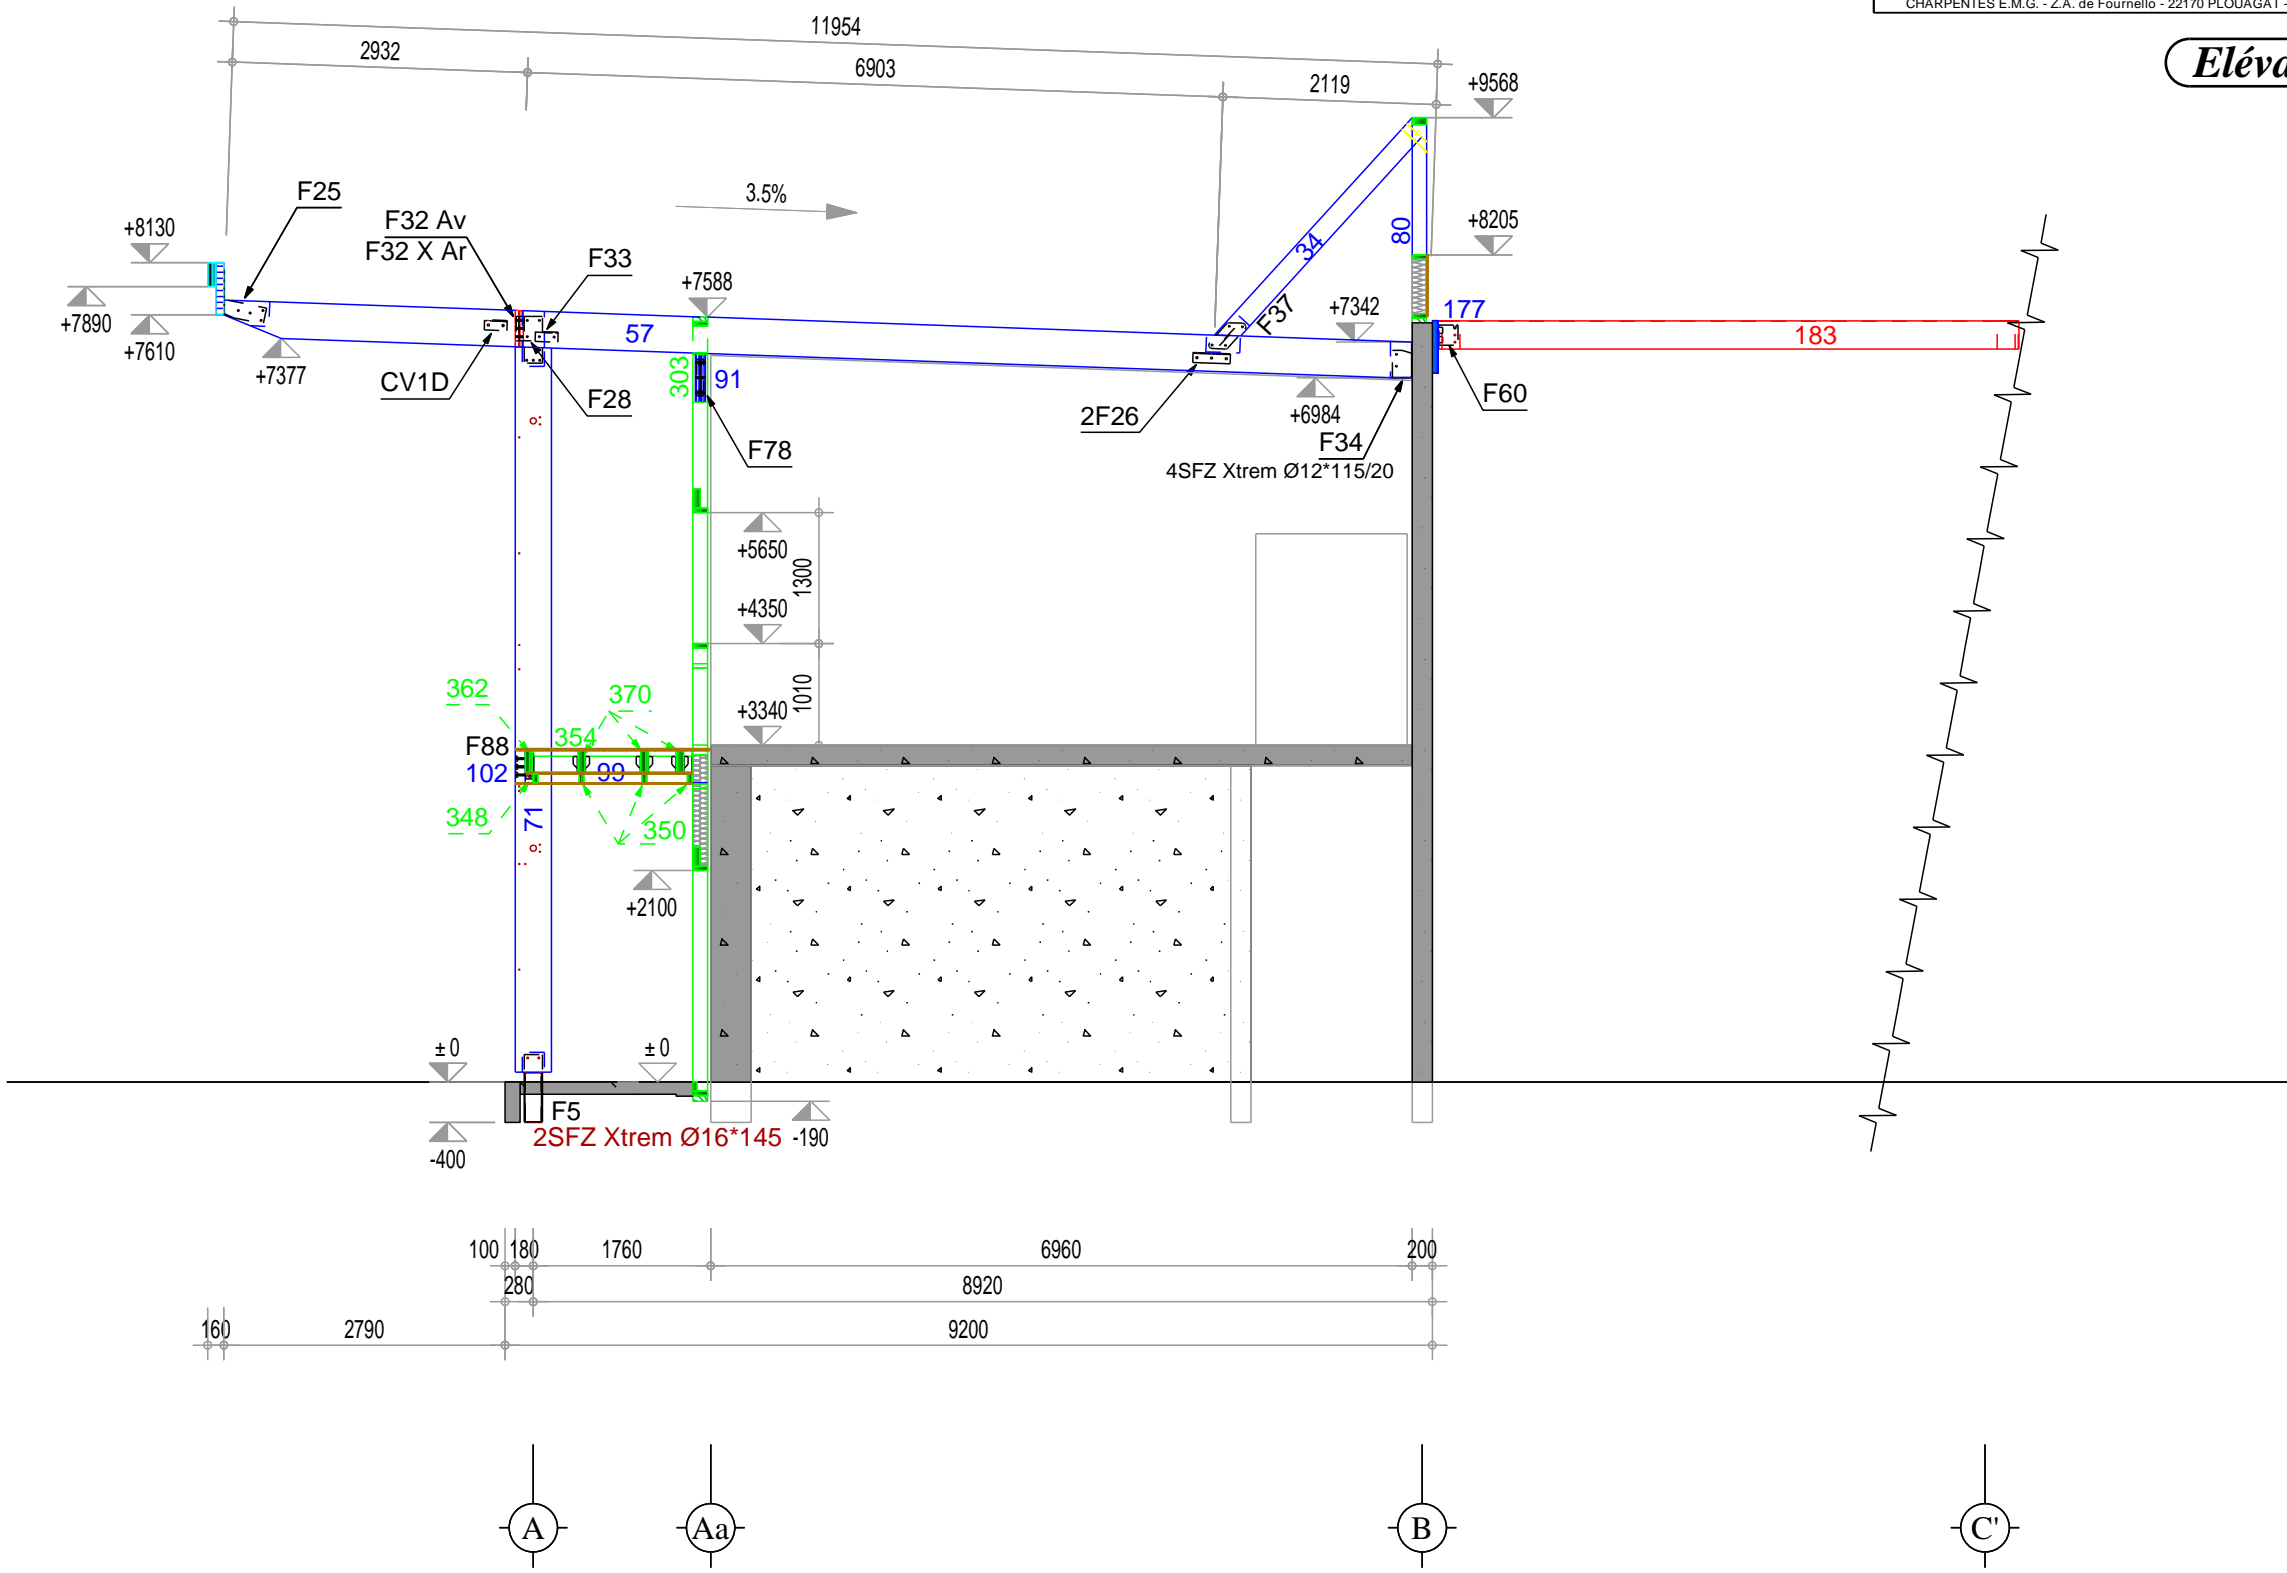


Elévation File 05

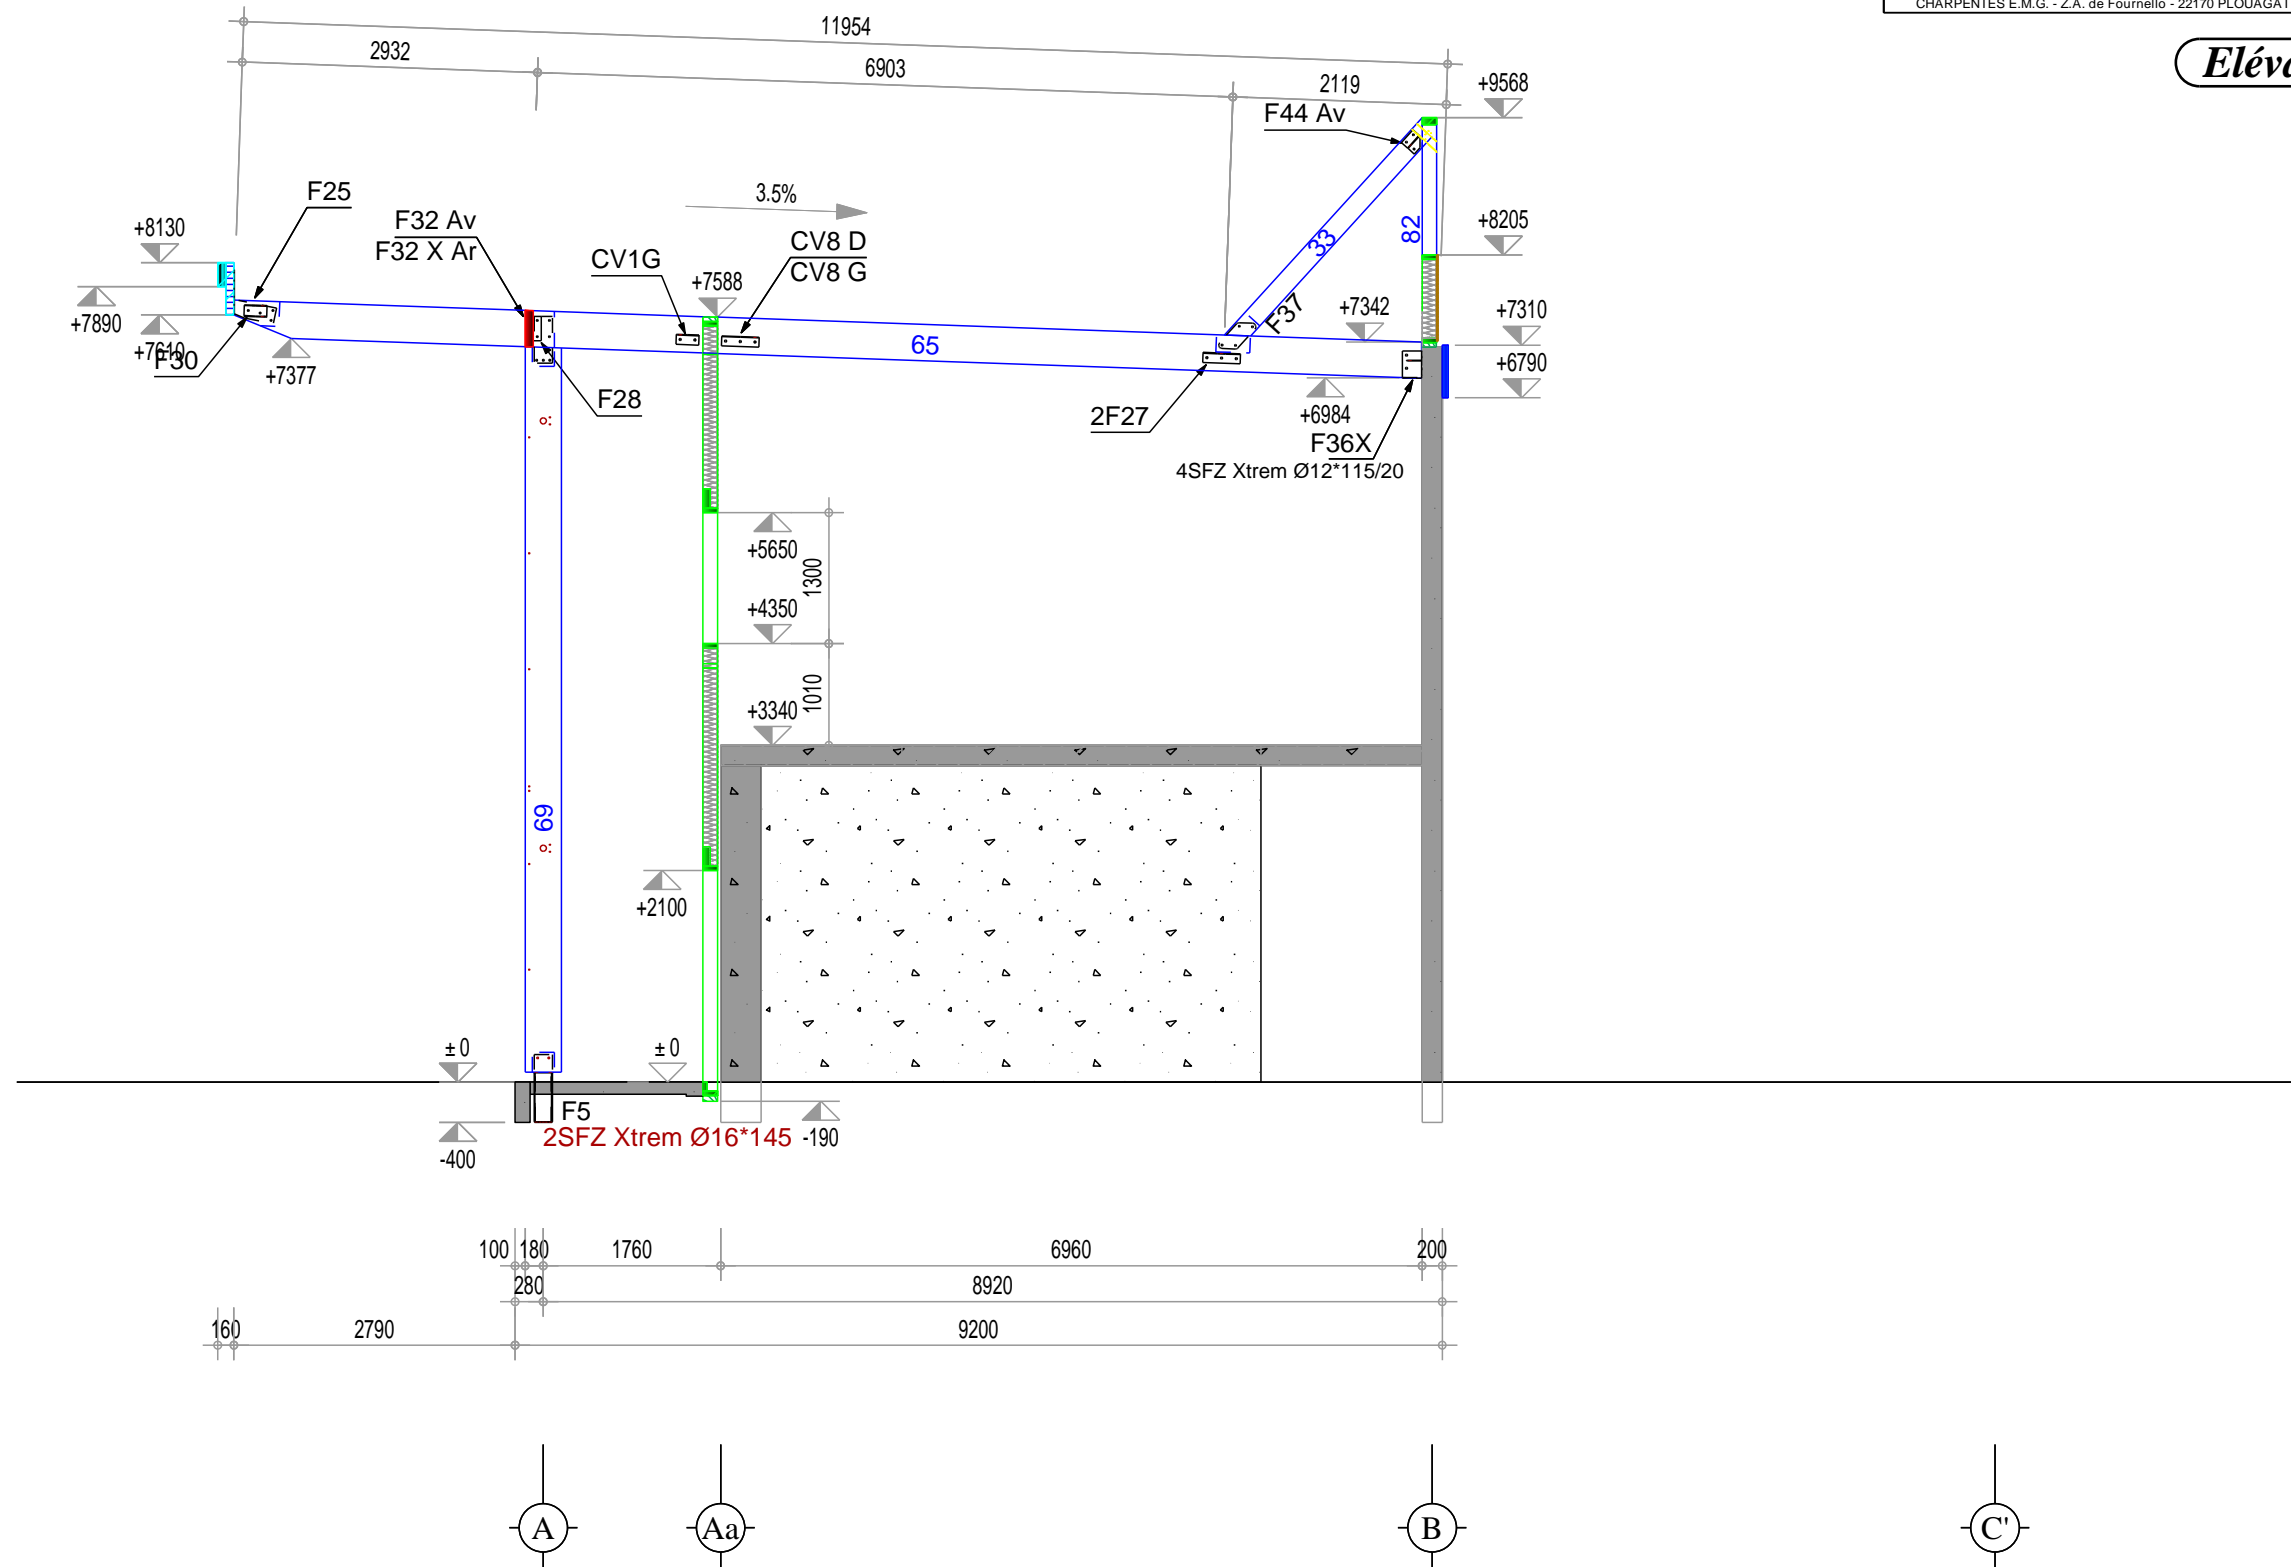


Elévation File 04

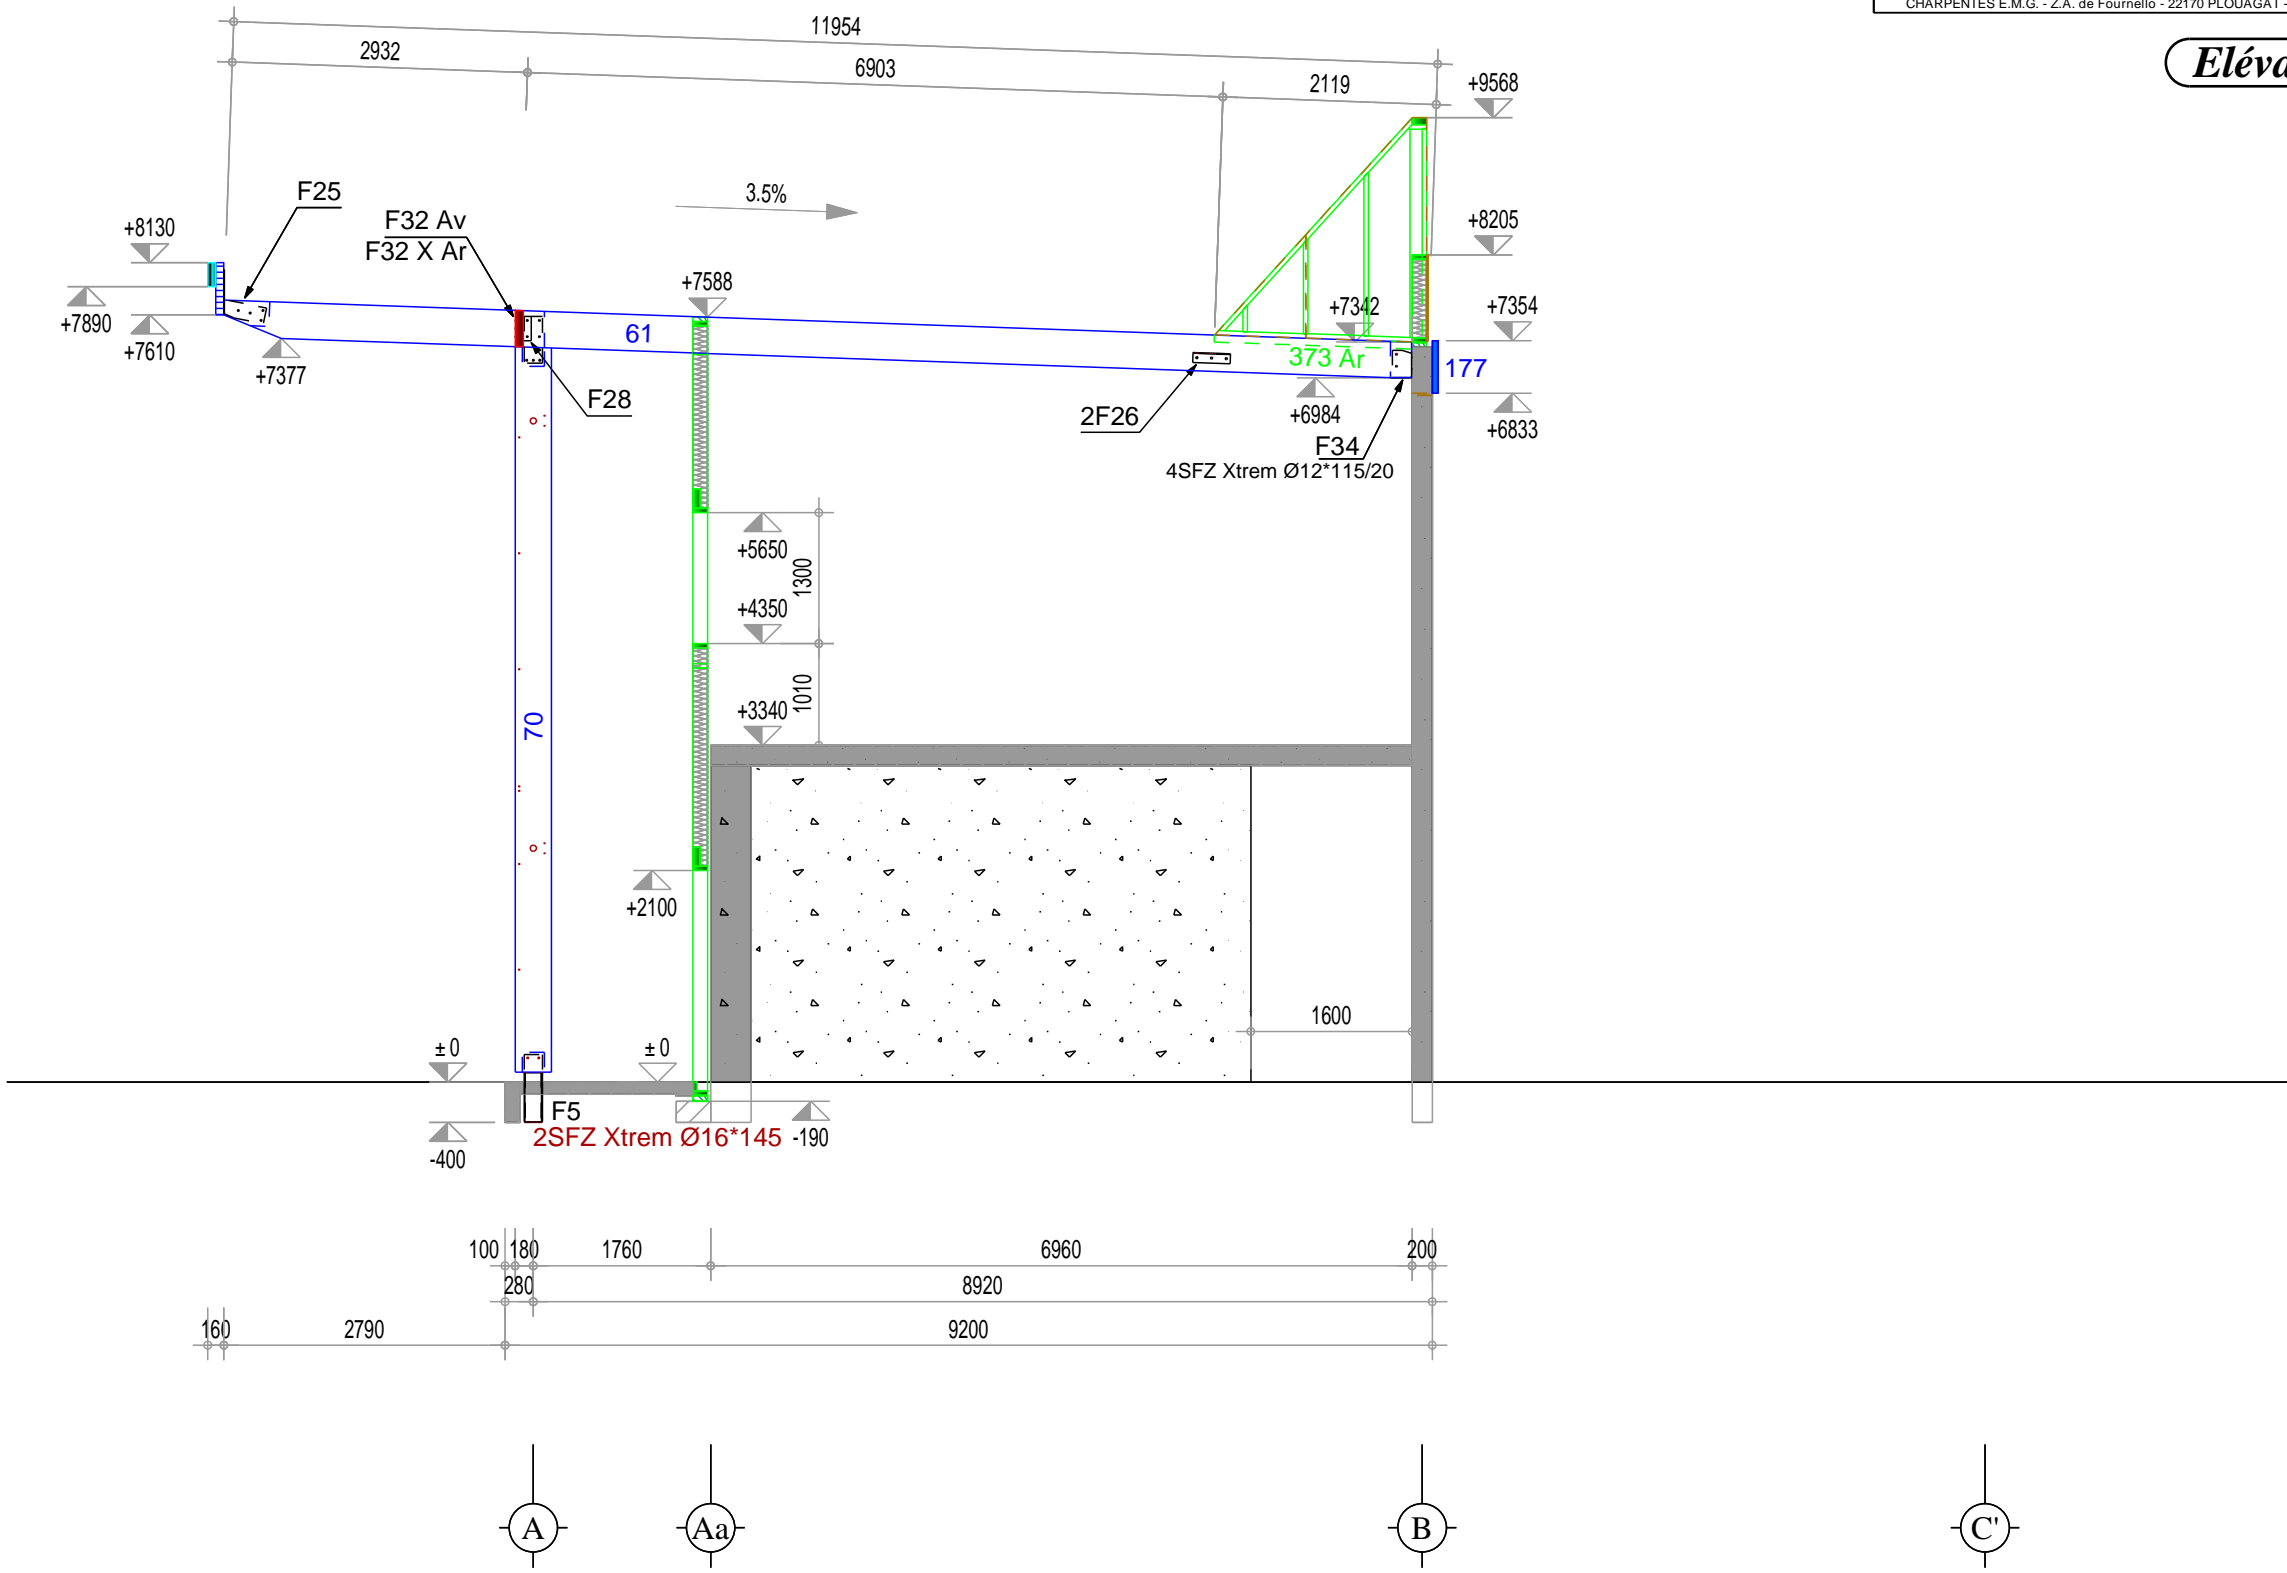


Elévation File 03

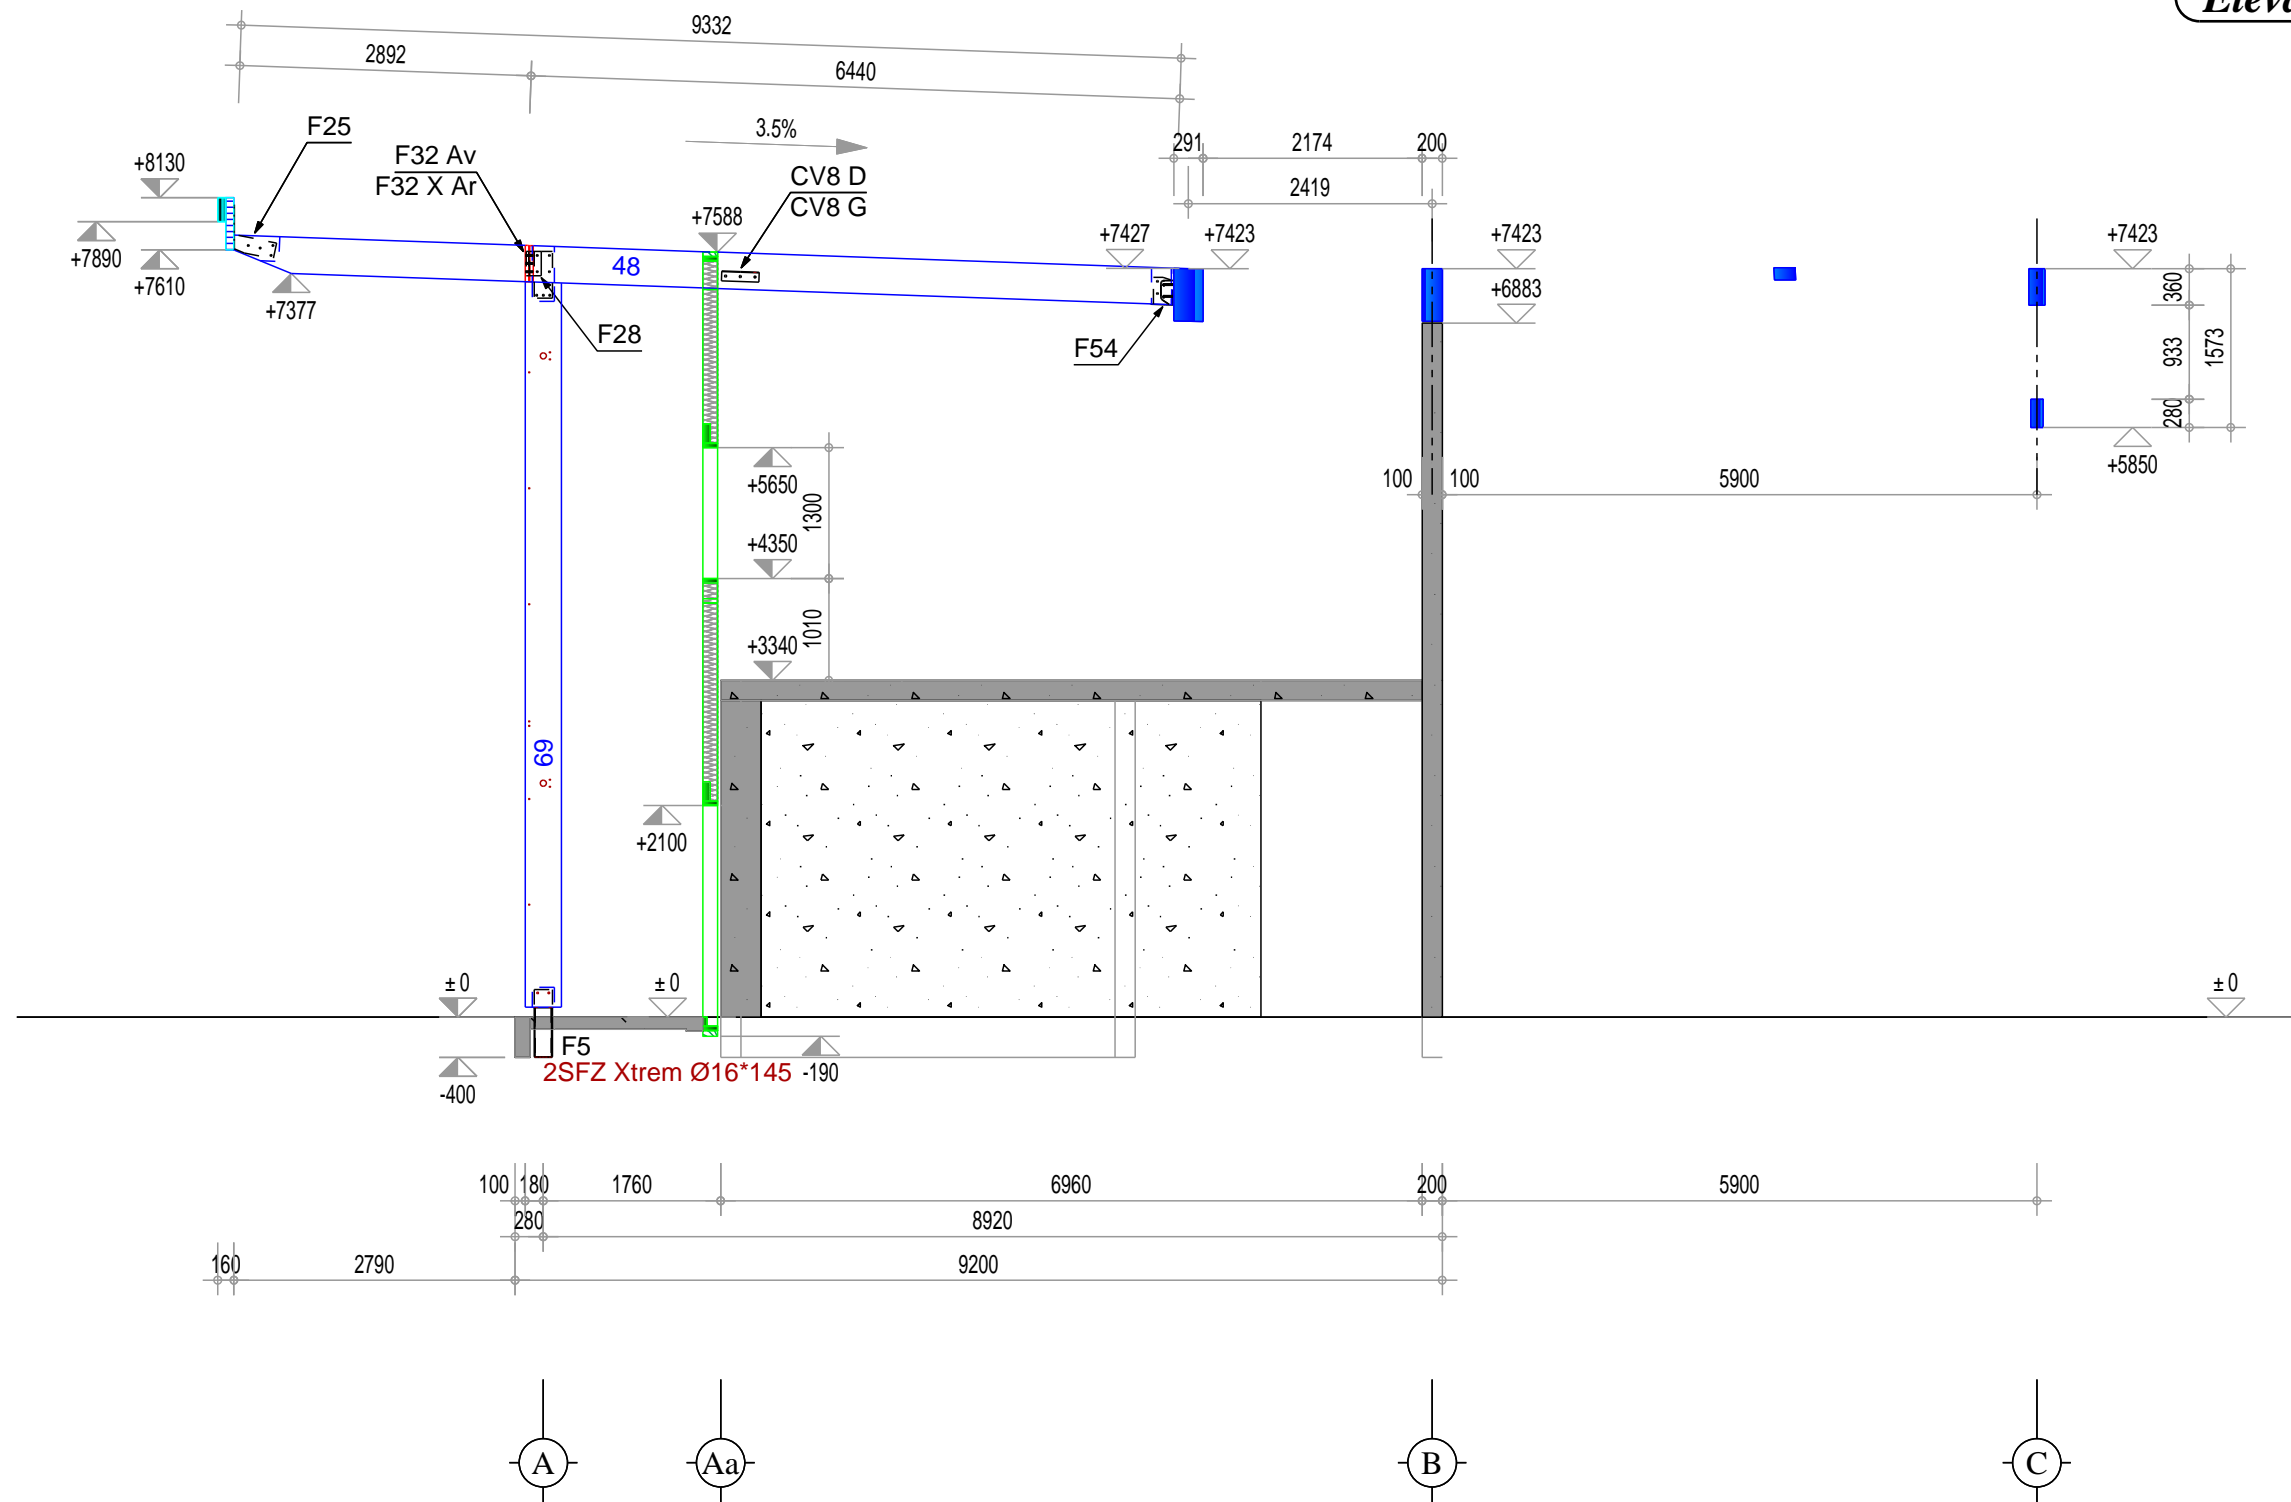


Elévation File 02

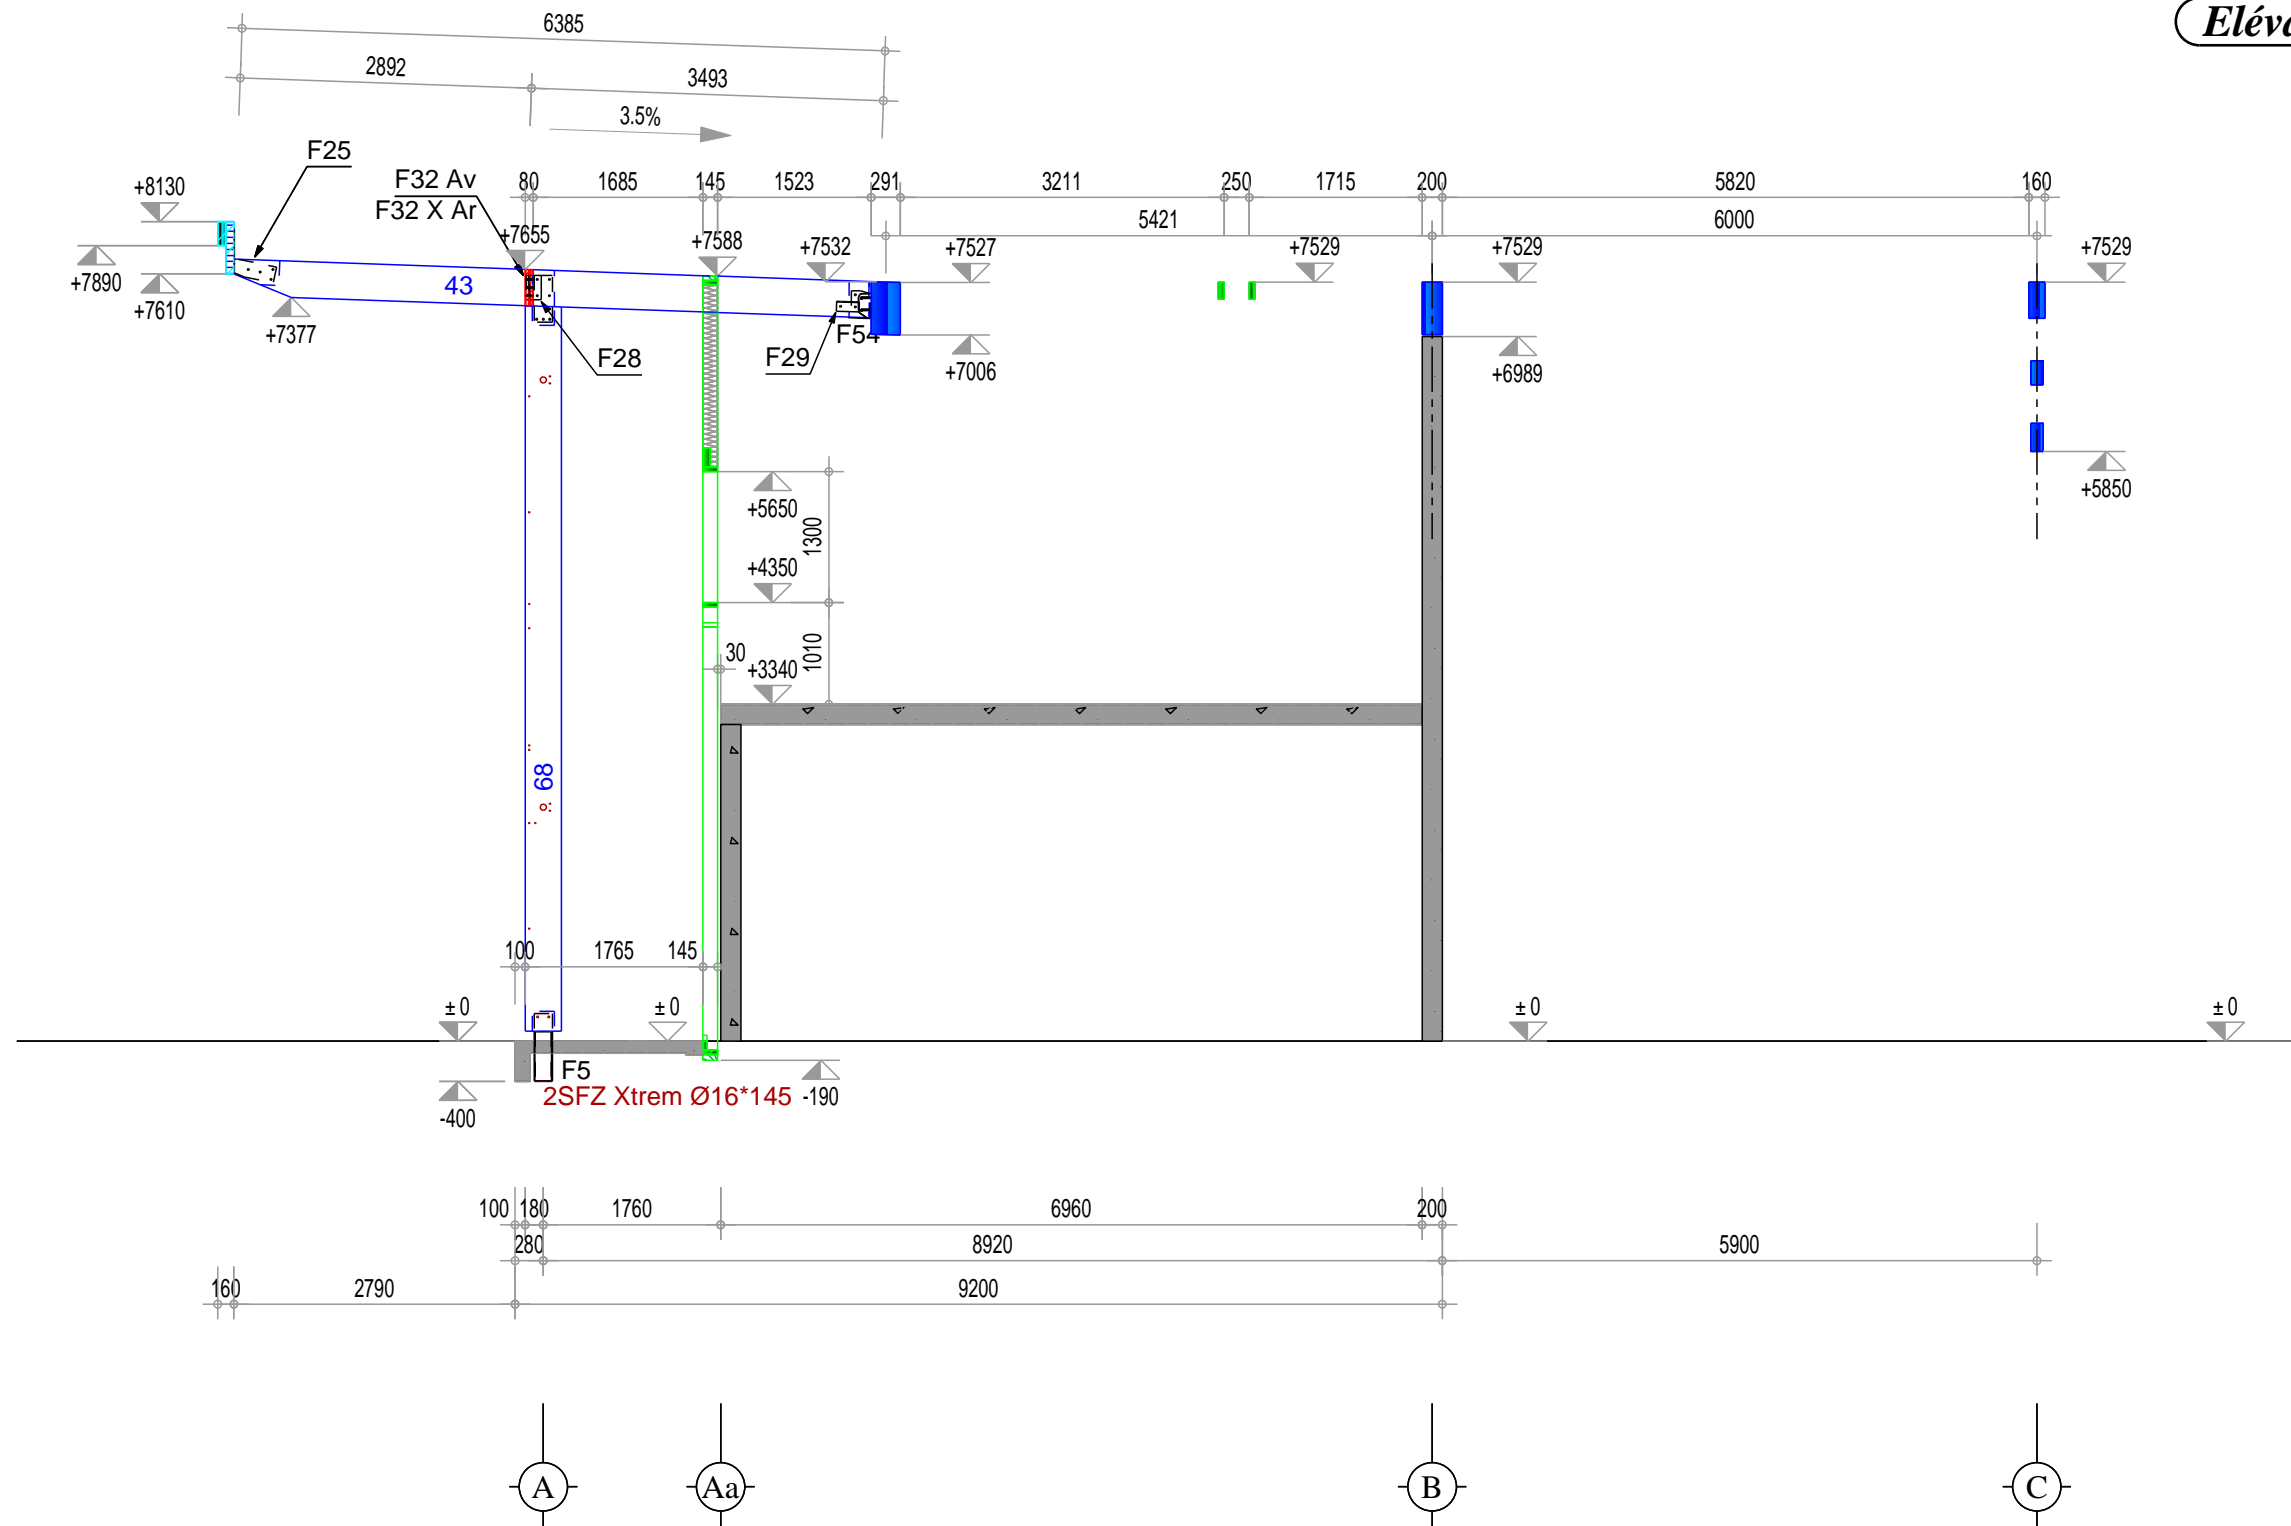



Elévation File 01

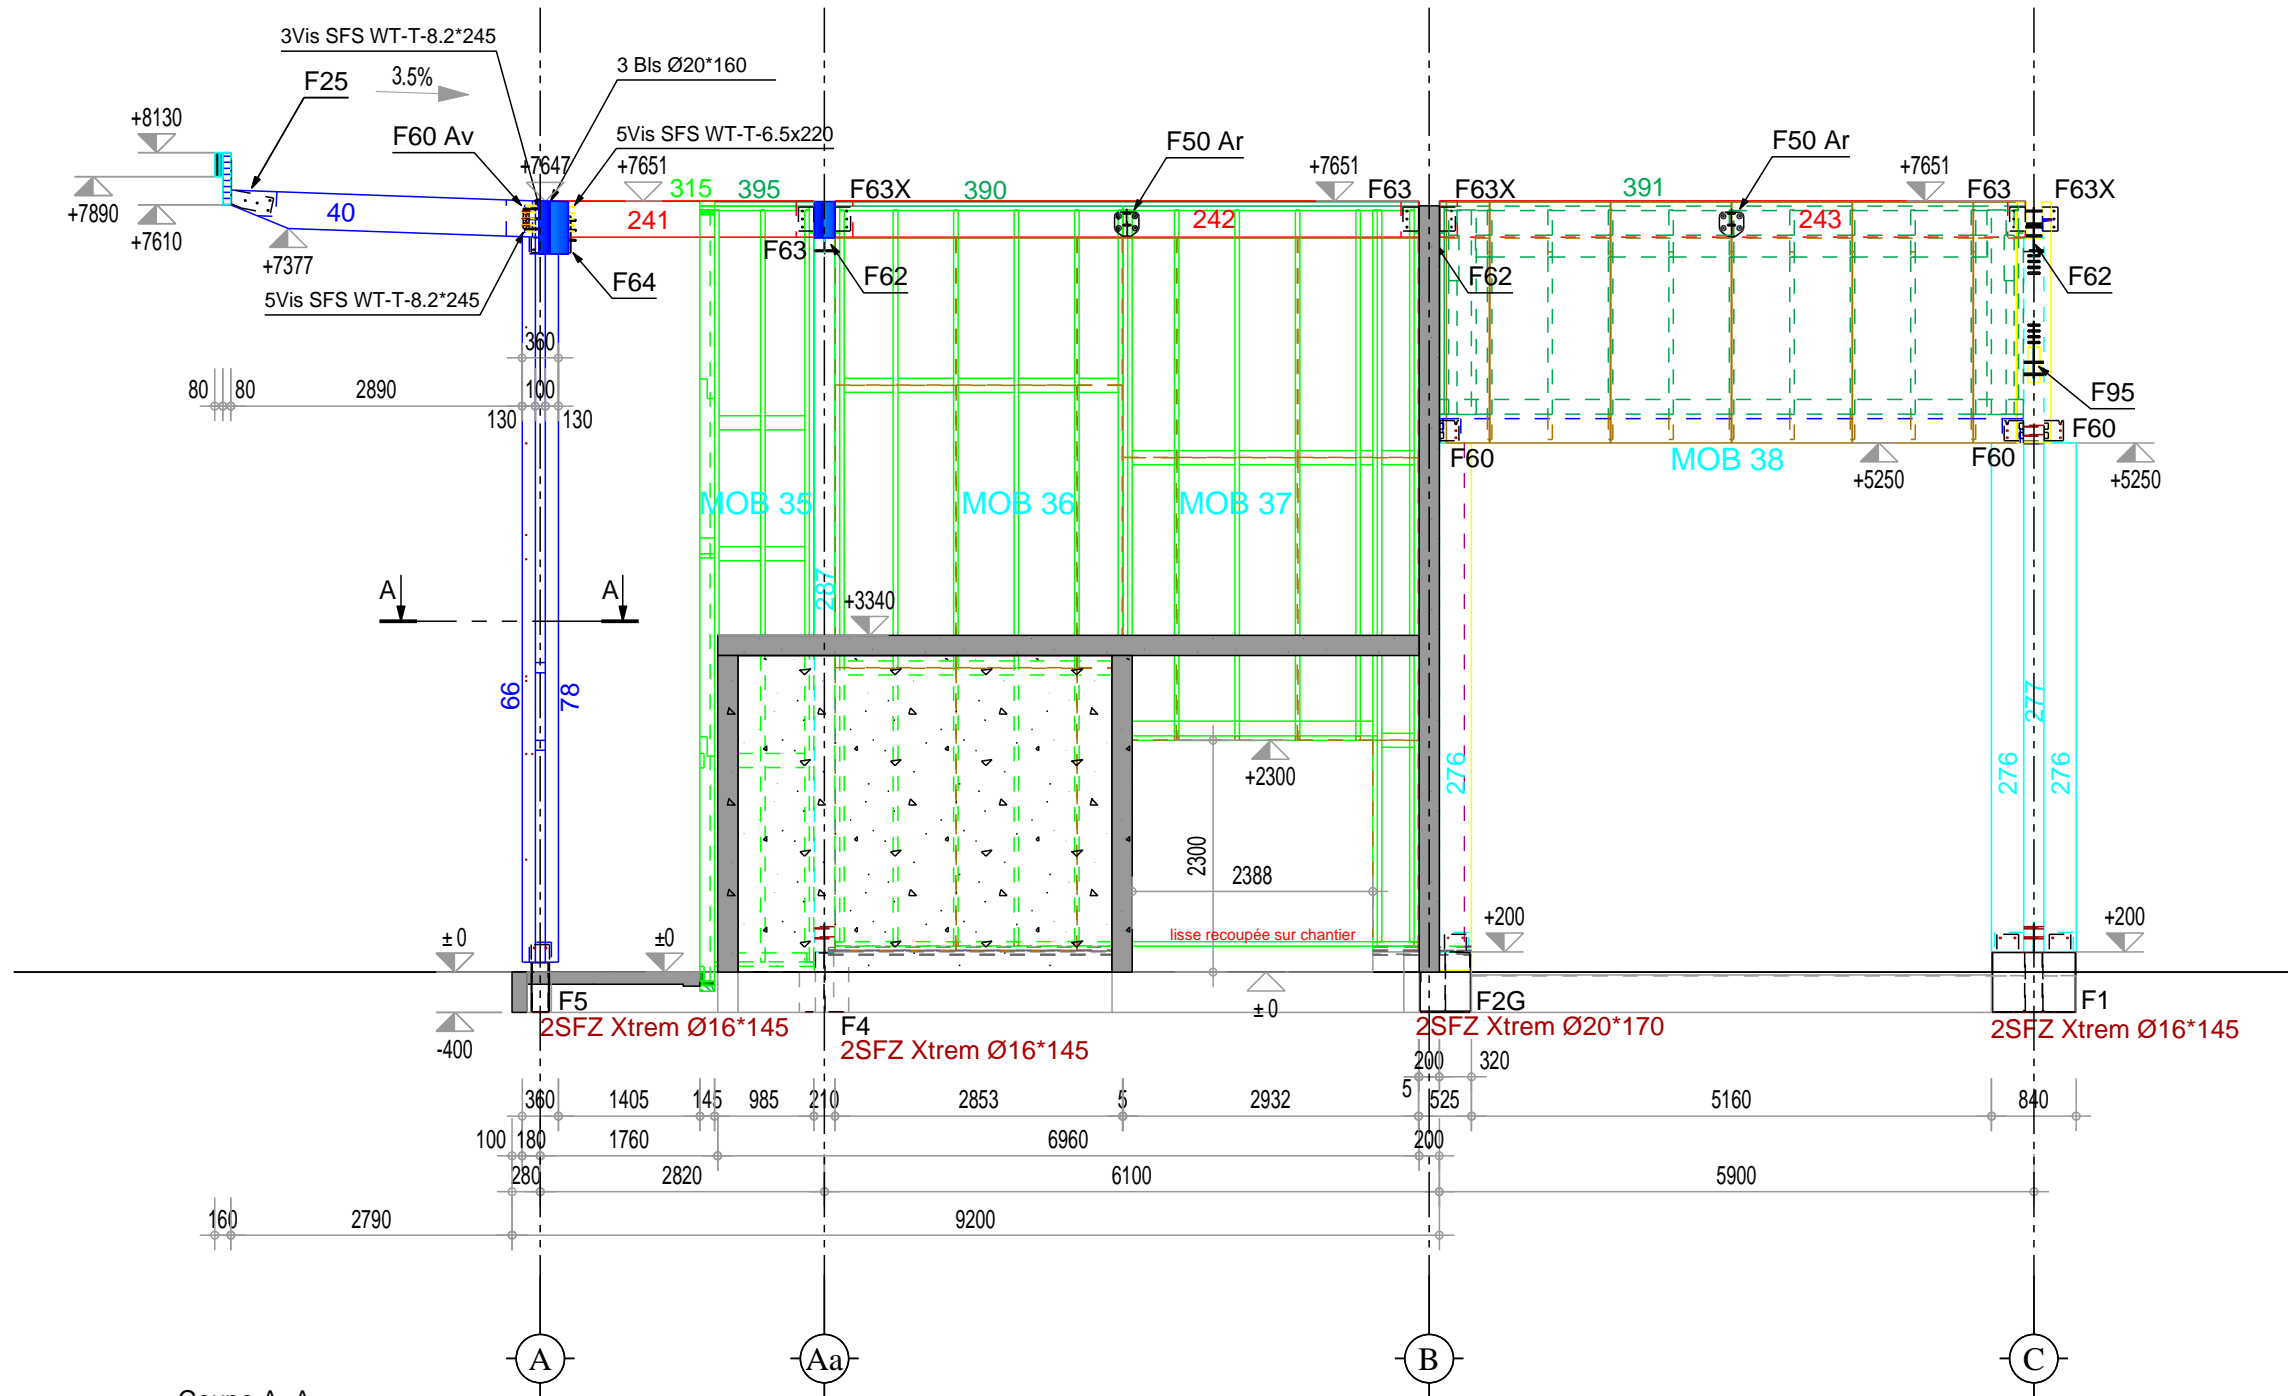


Coupe A~A

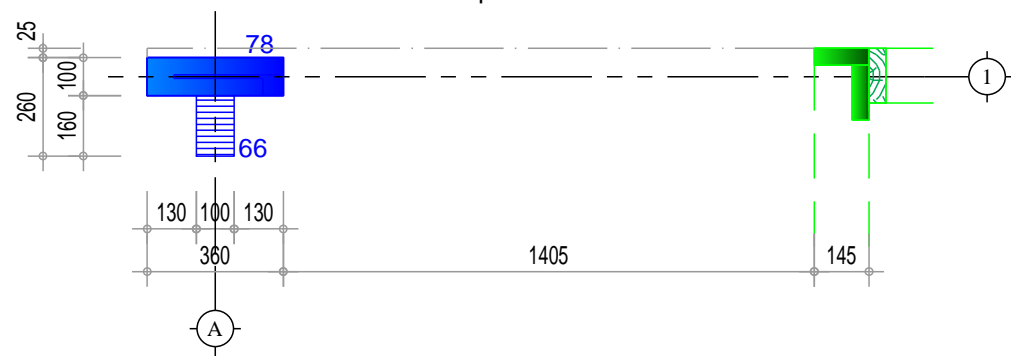


Elévation noue file A1 à B4

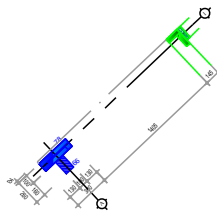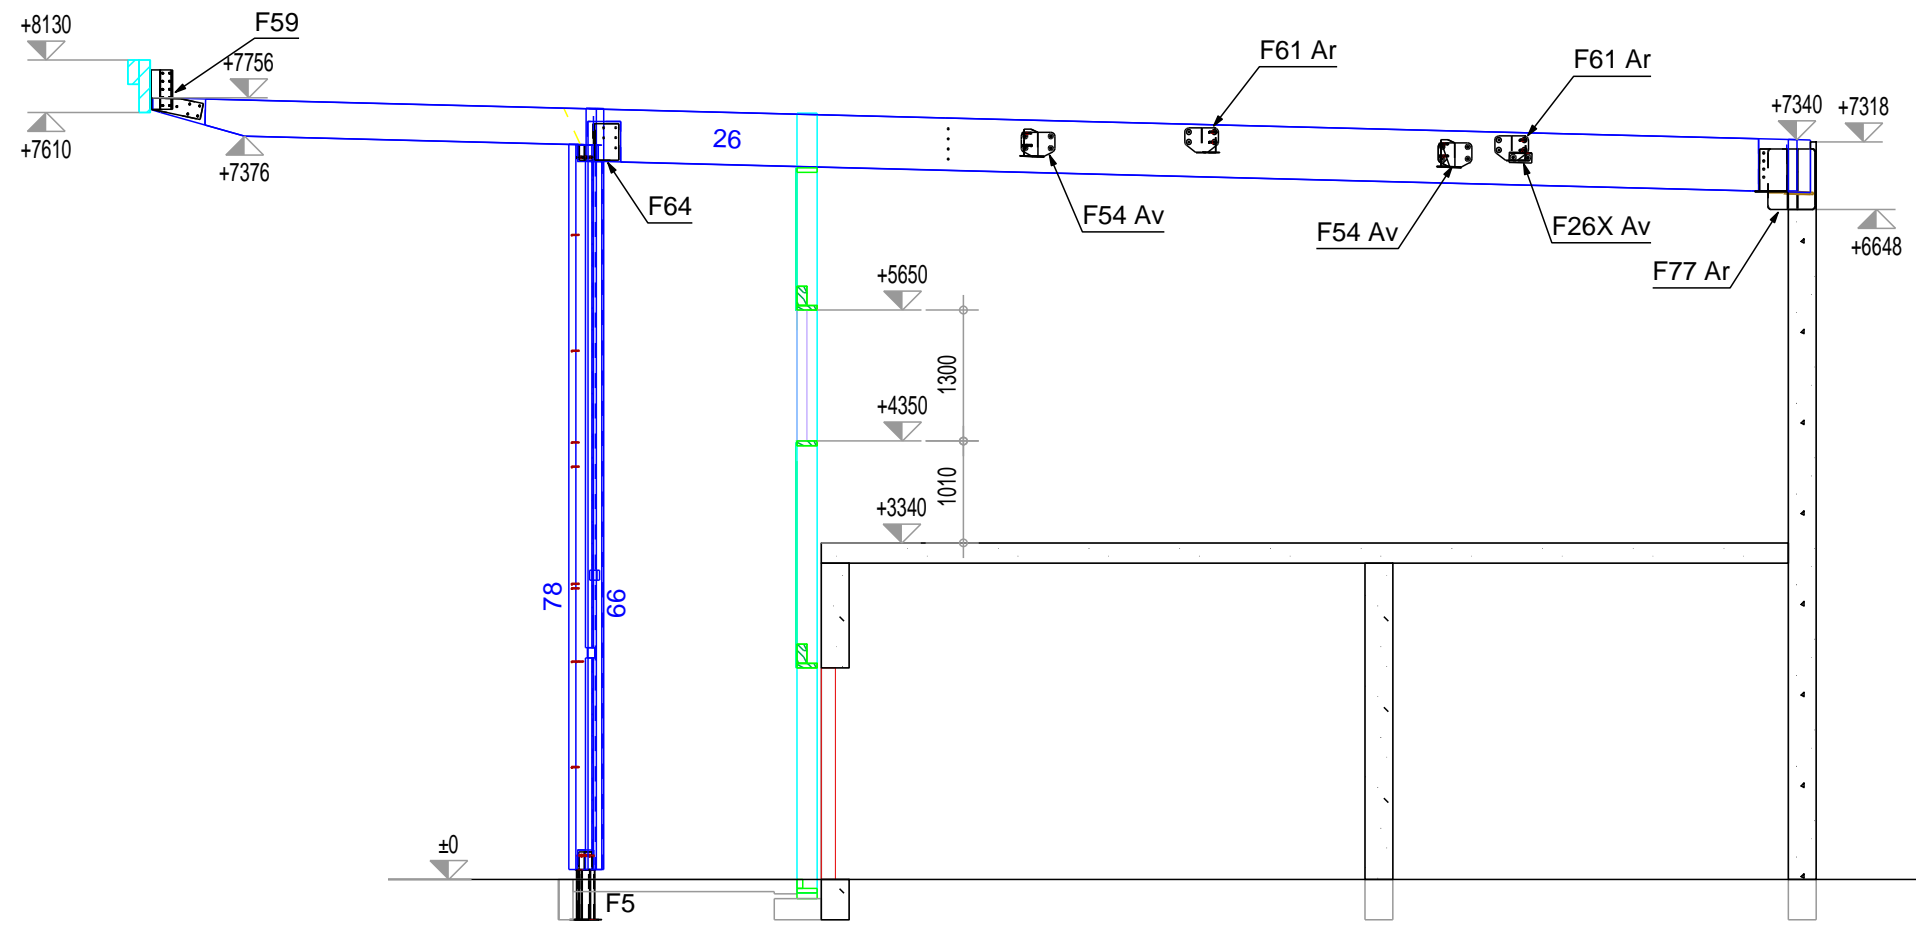


Perspective support cloison mobile et ossature déco

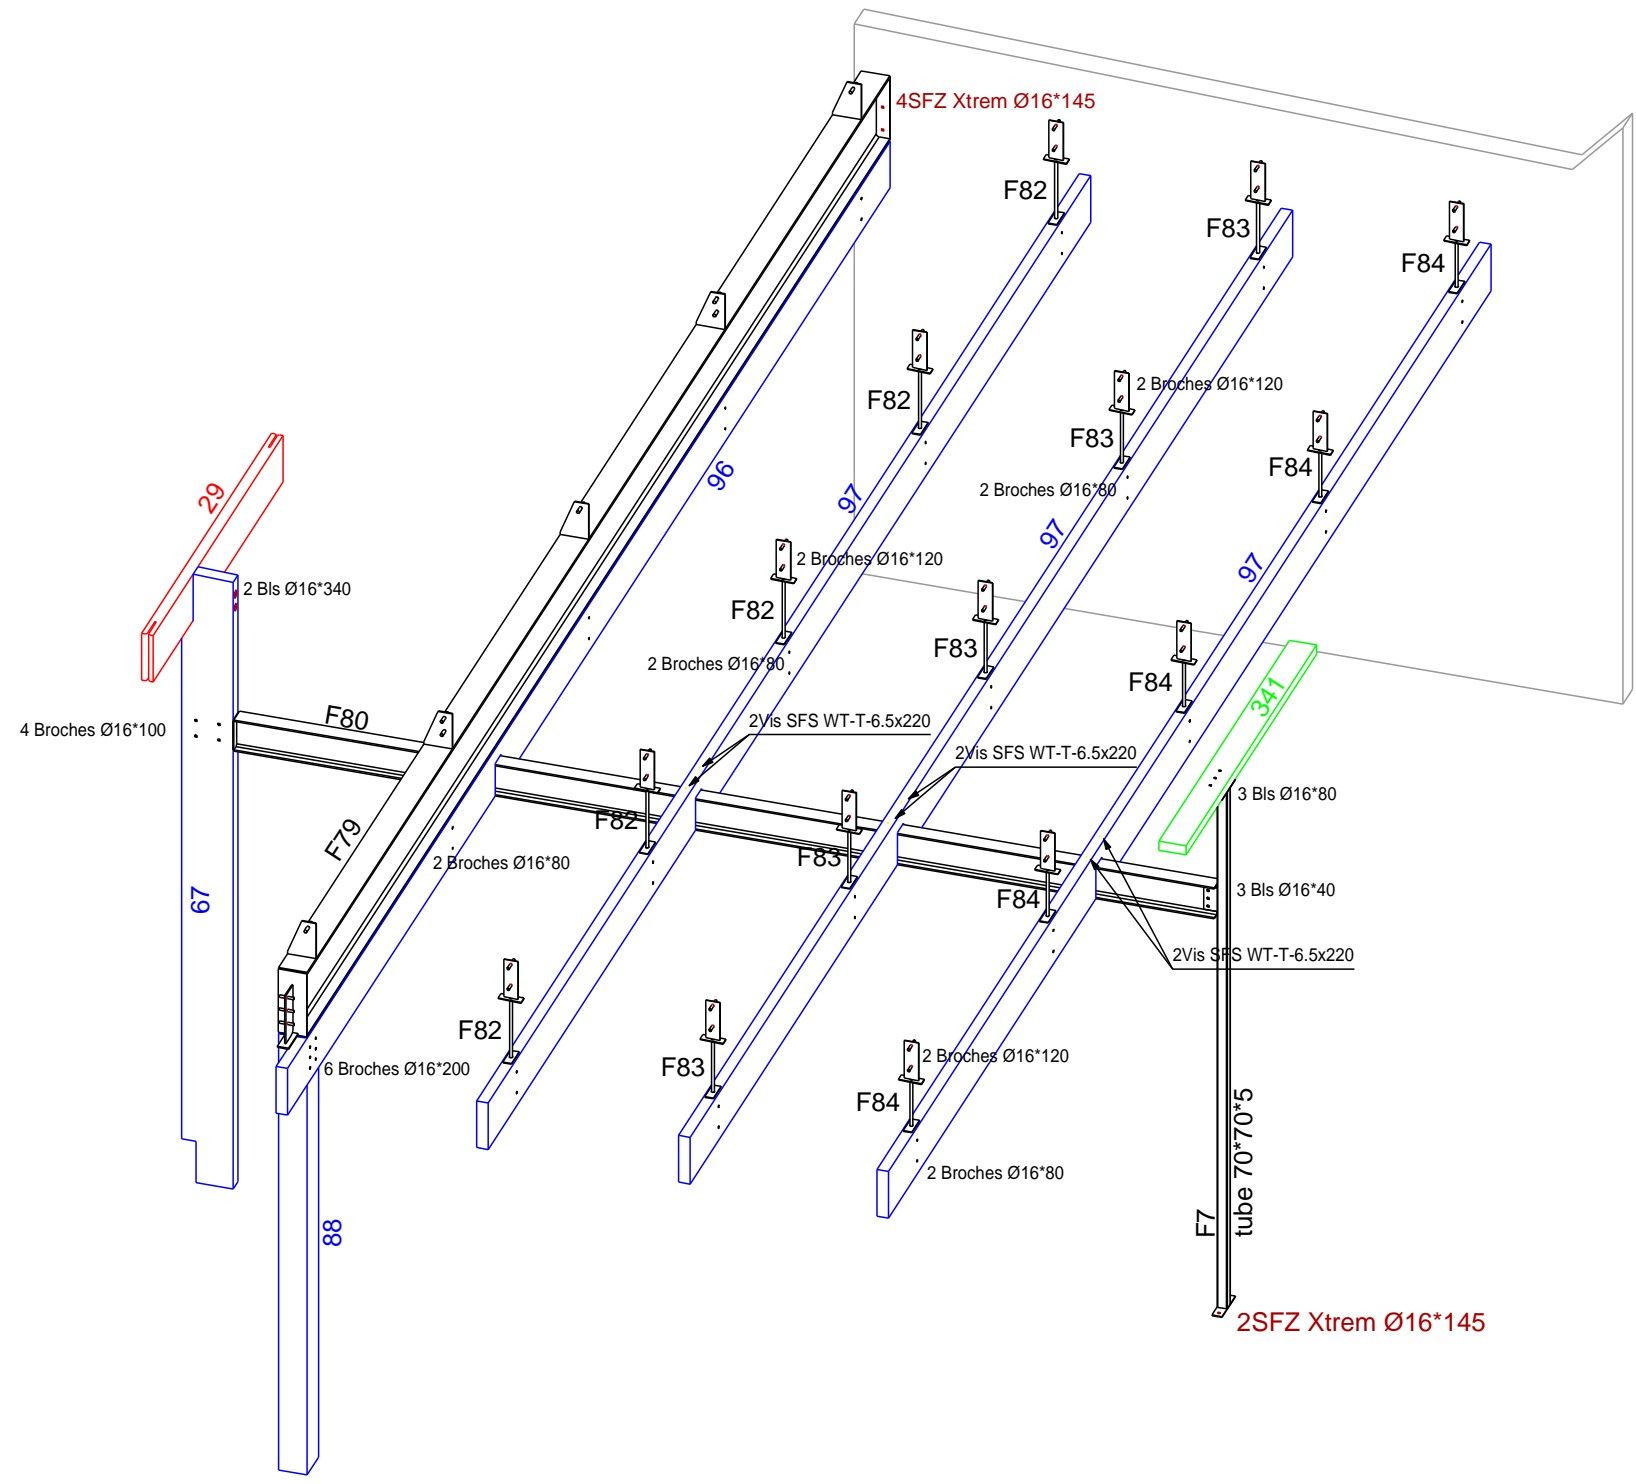

Vue en plan support cloison mobile et ossature déco

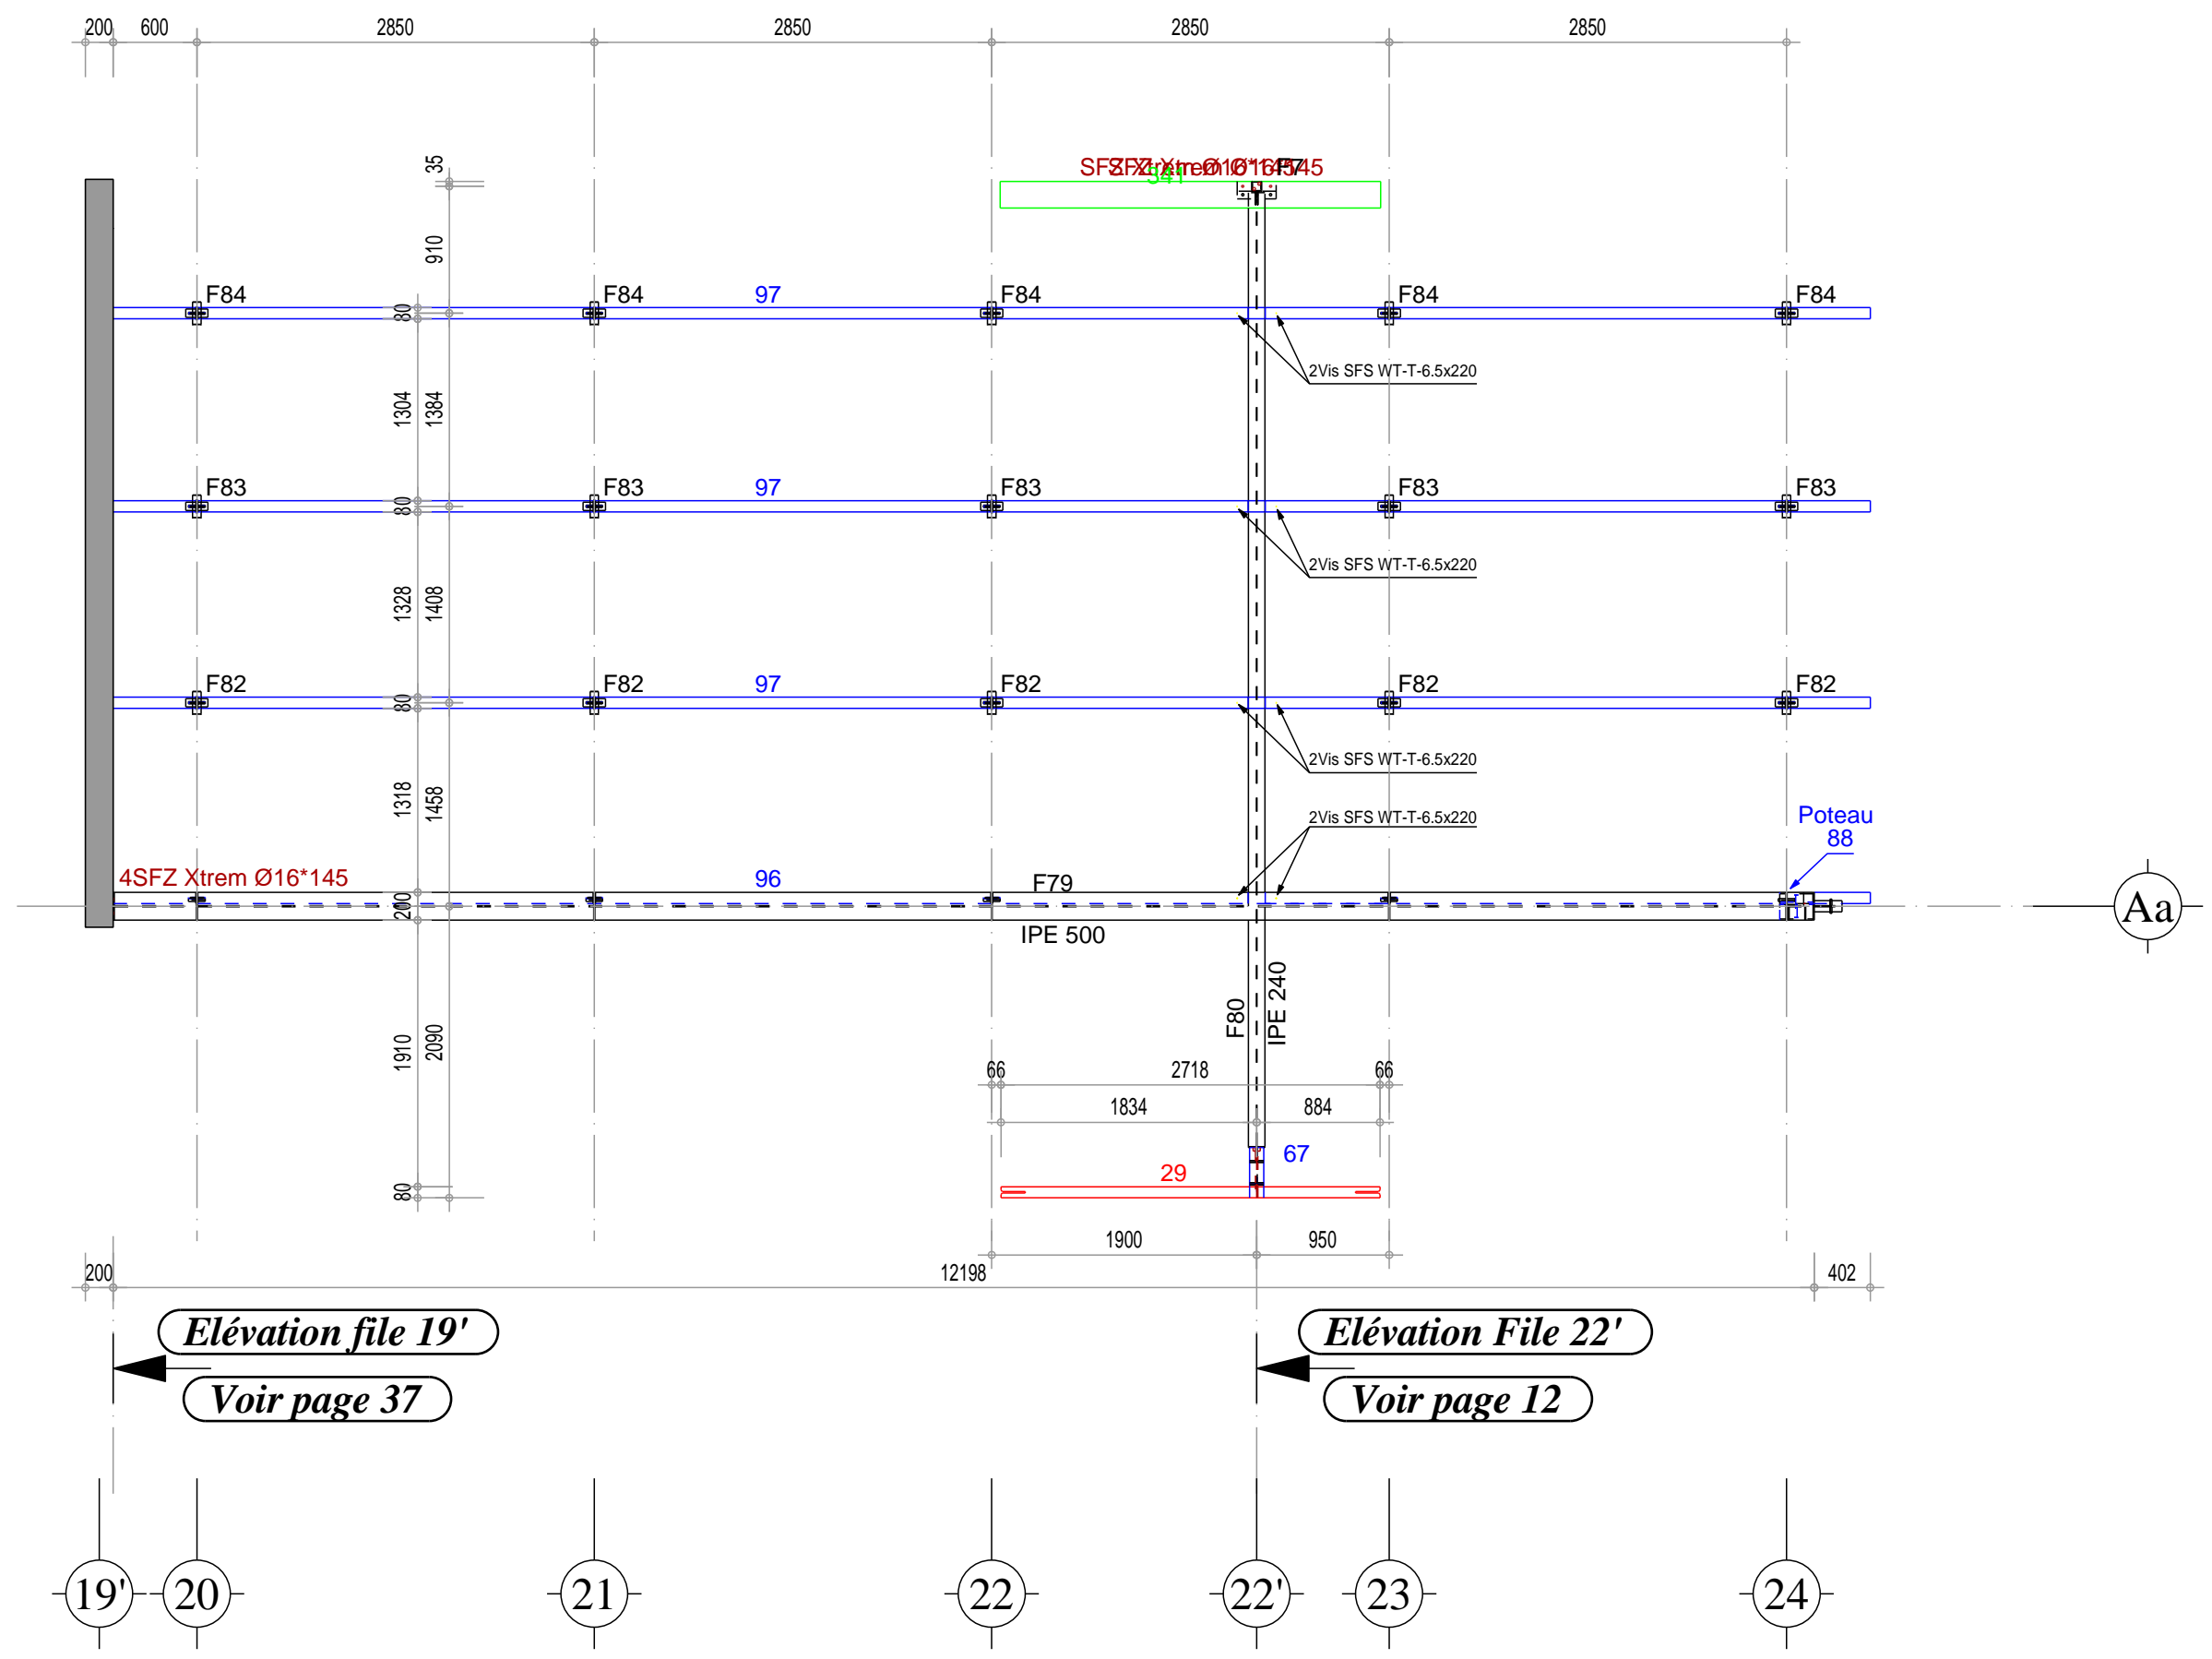


Elévation File 19'

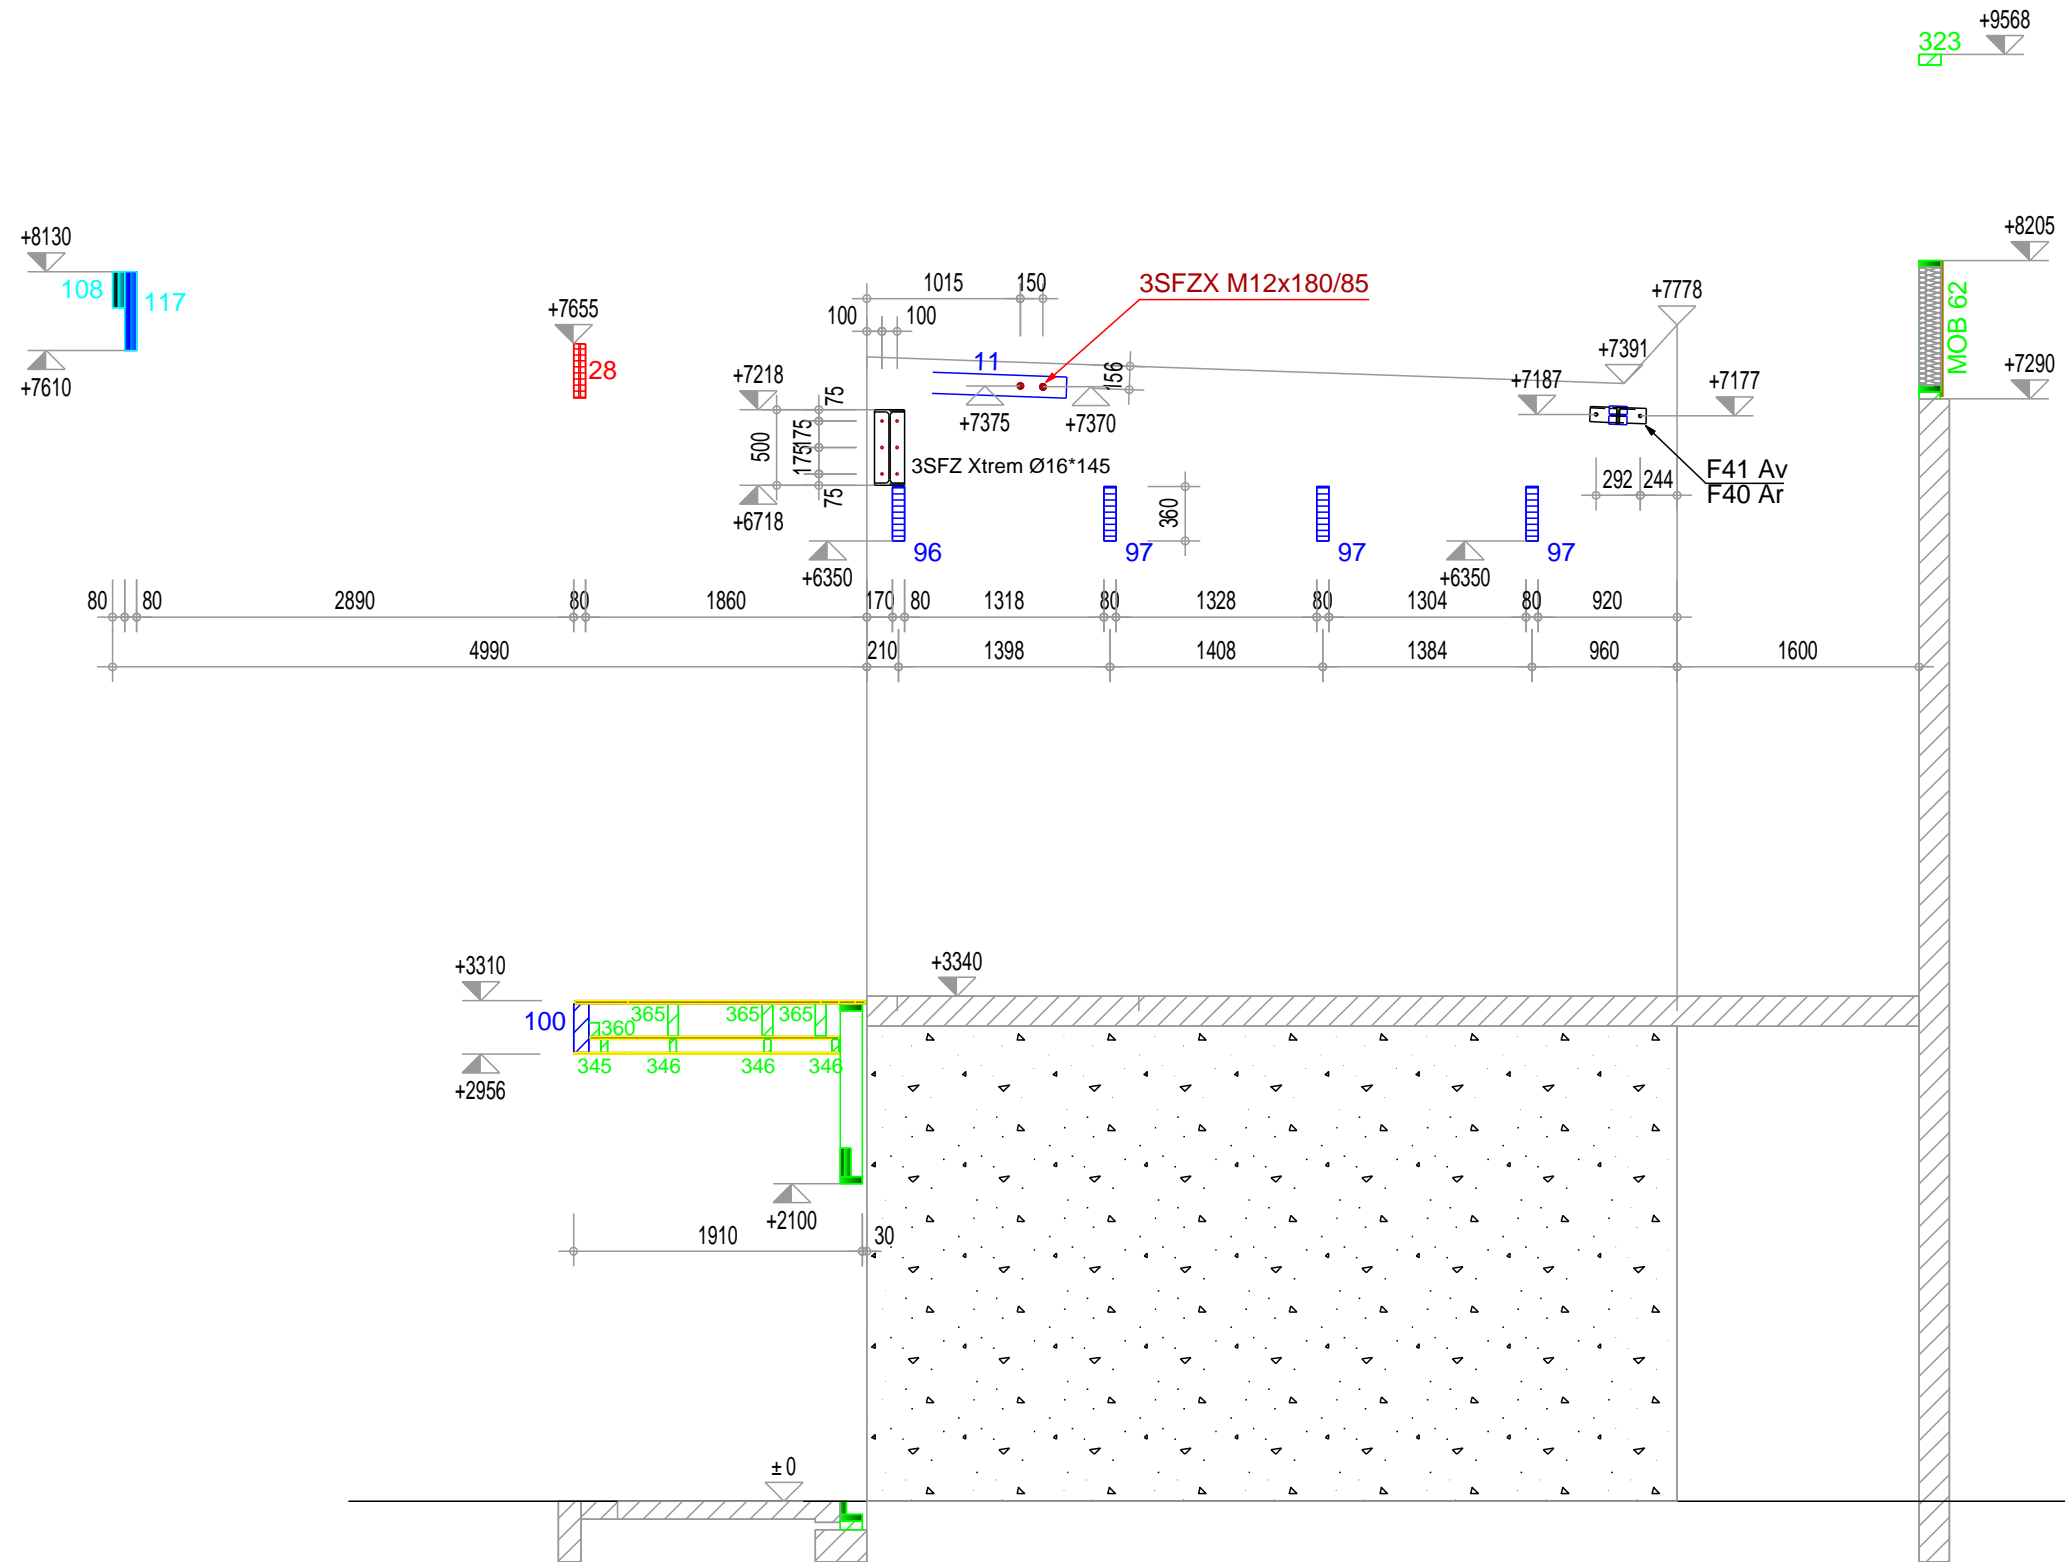


Extrait du plan A-06


Elévation File Aa

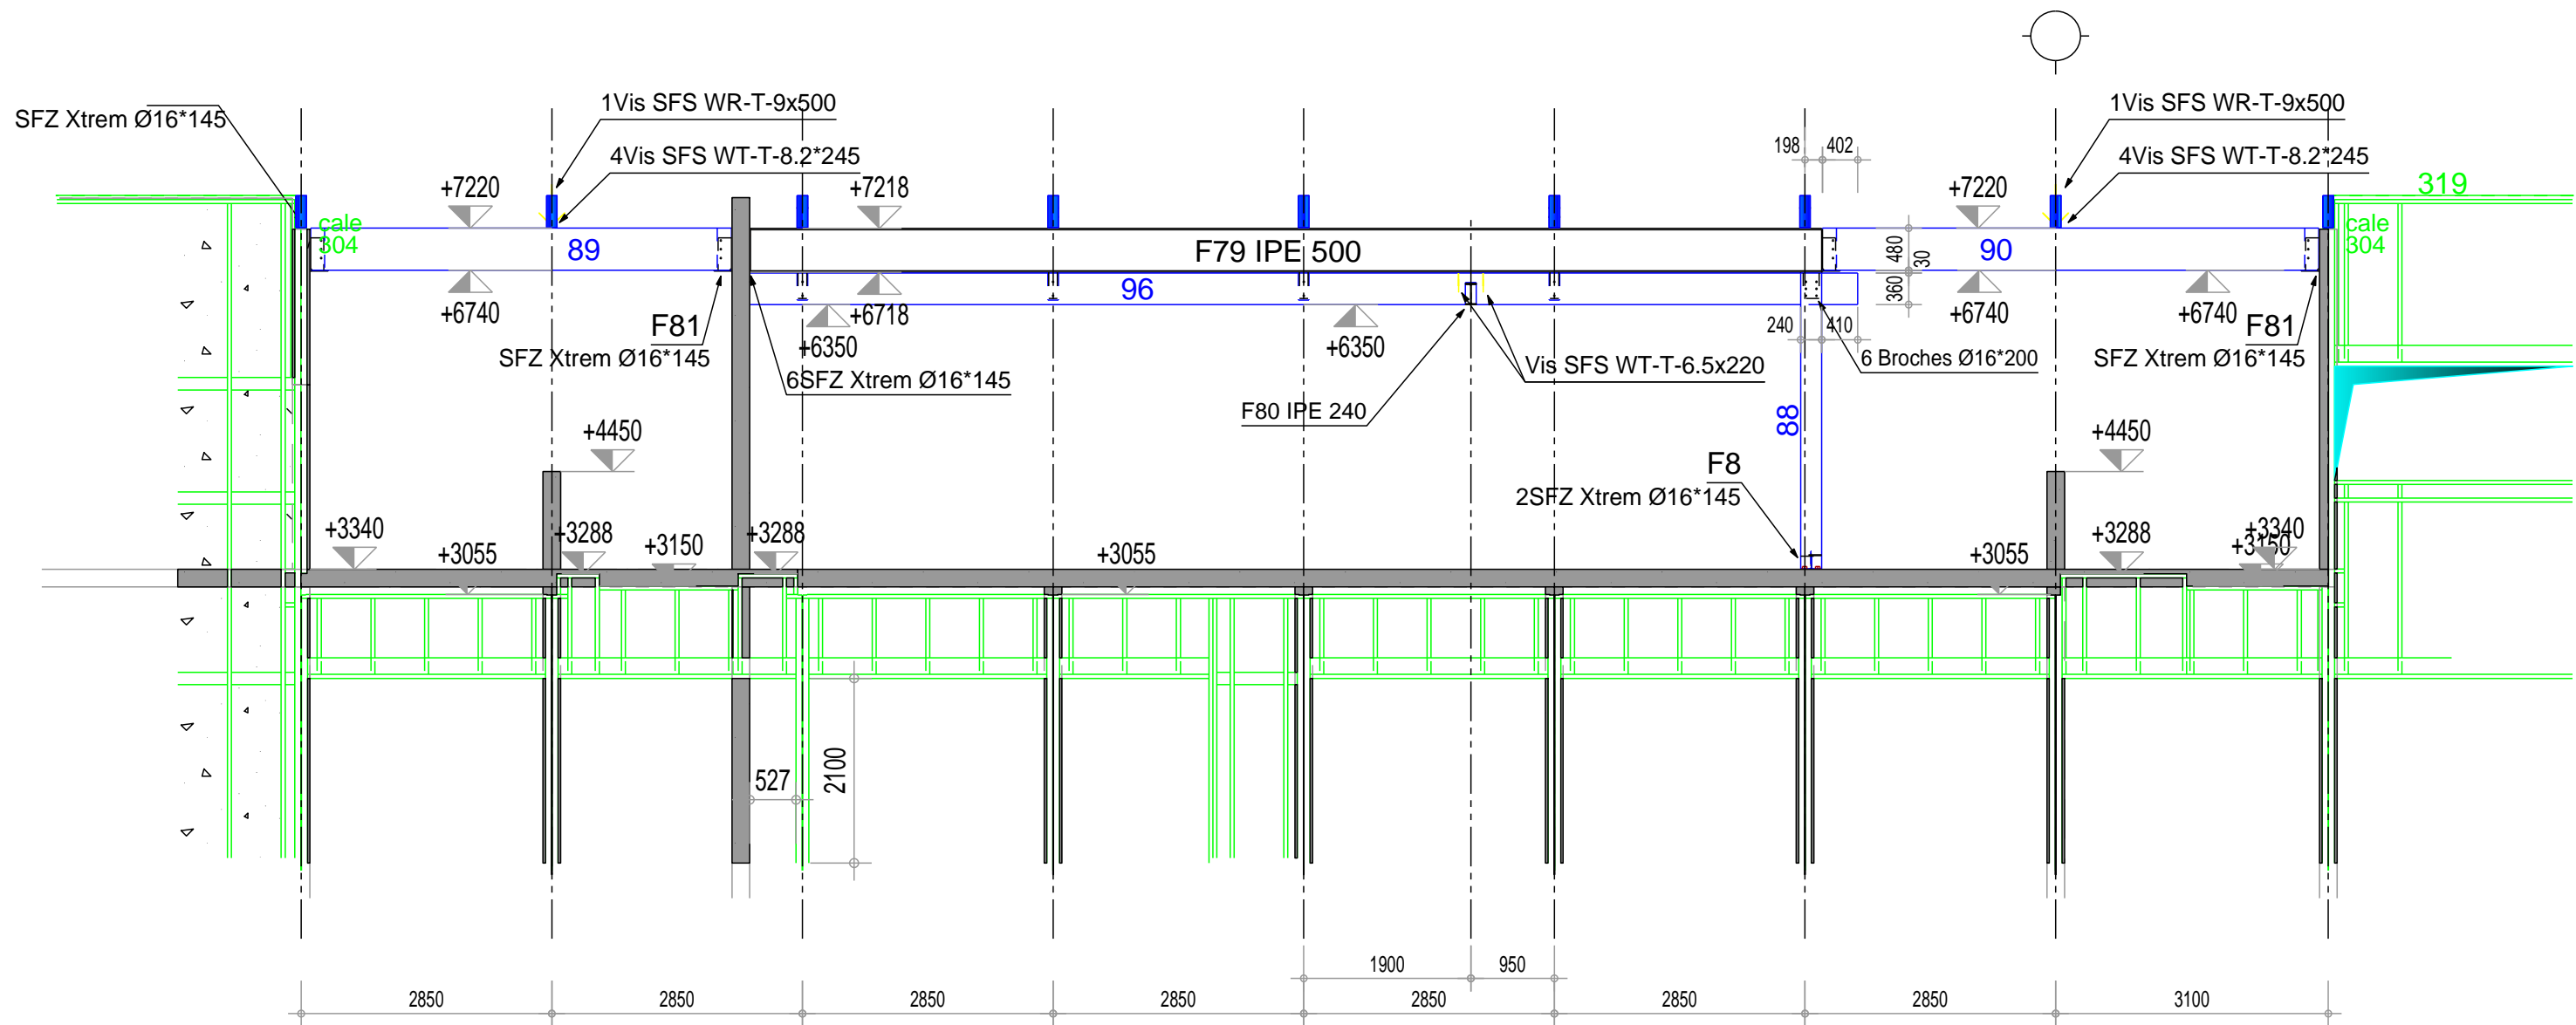


Elévation File B
Vue des bureaux

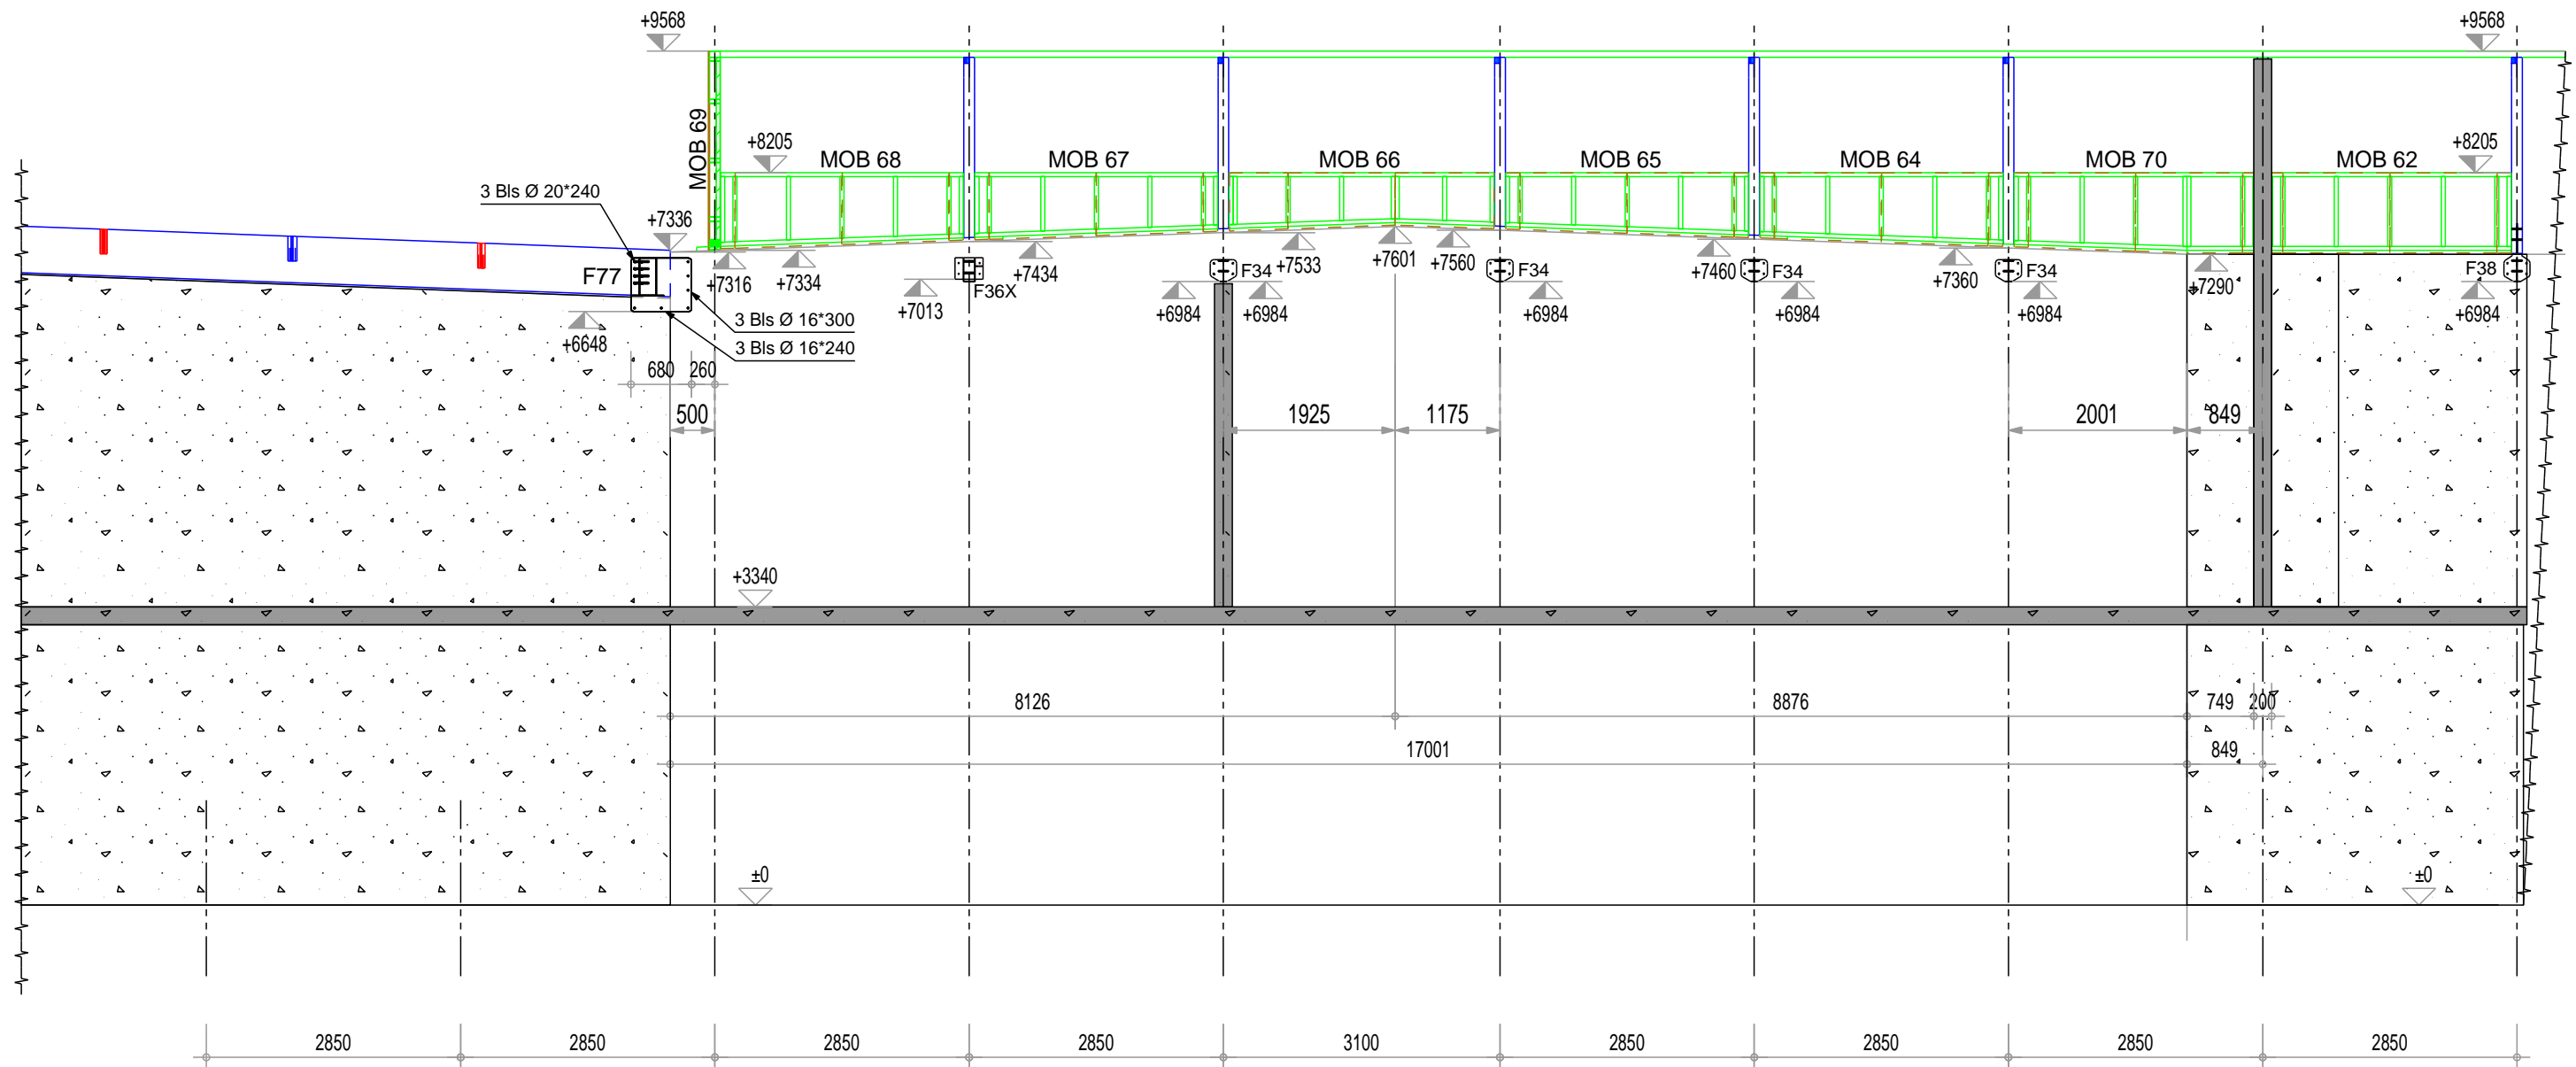


Elévation File B
Vue de l'atelier

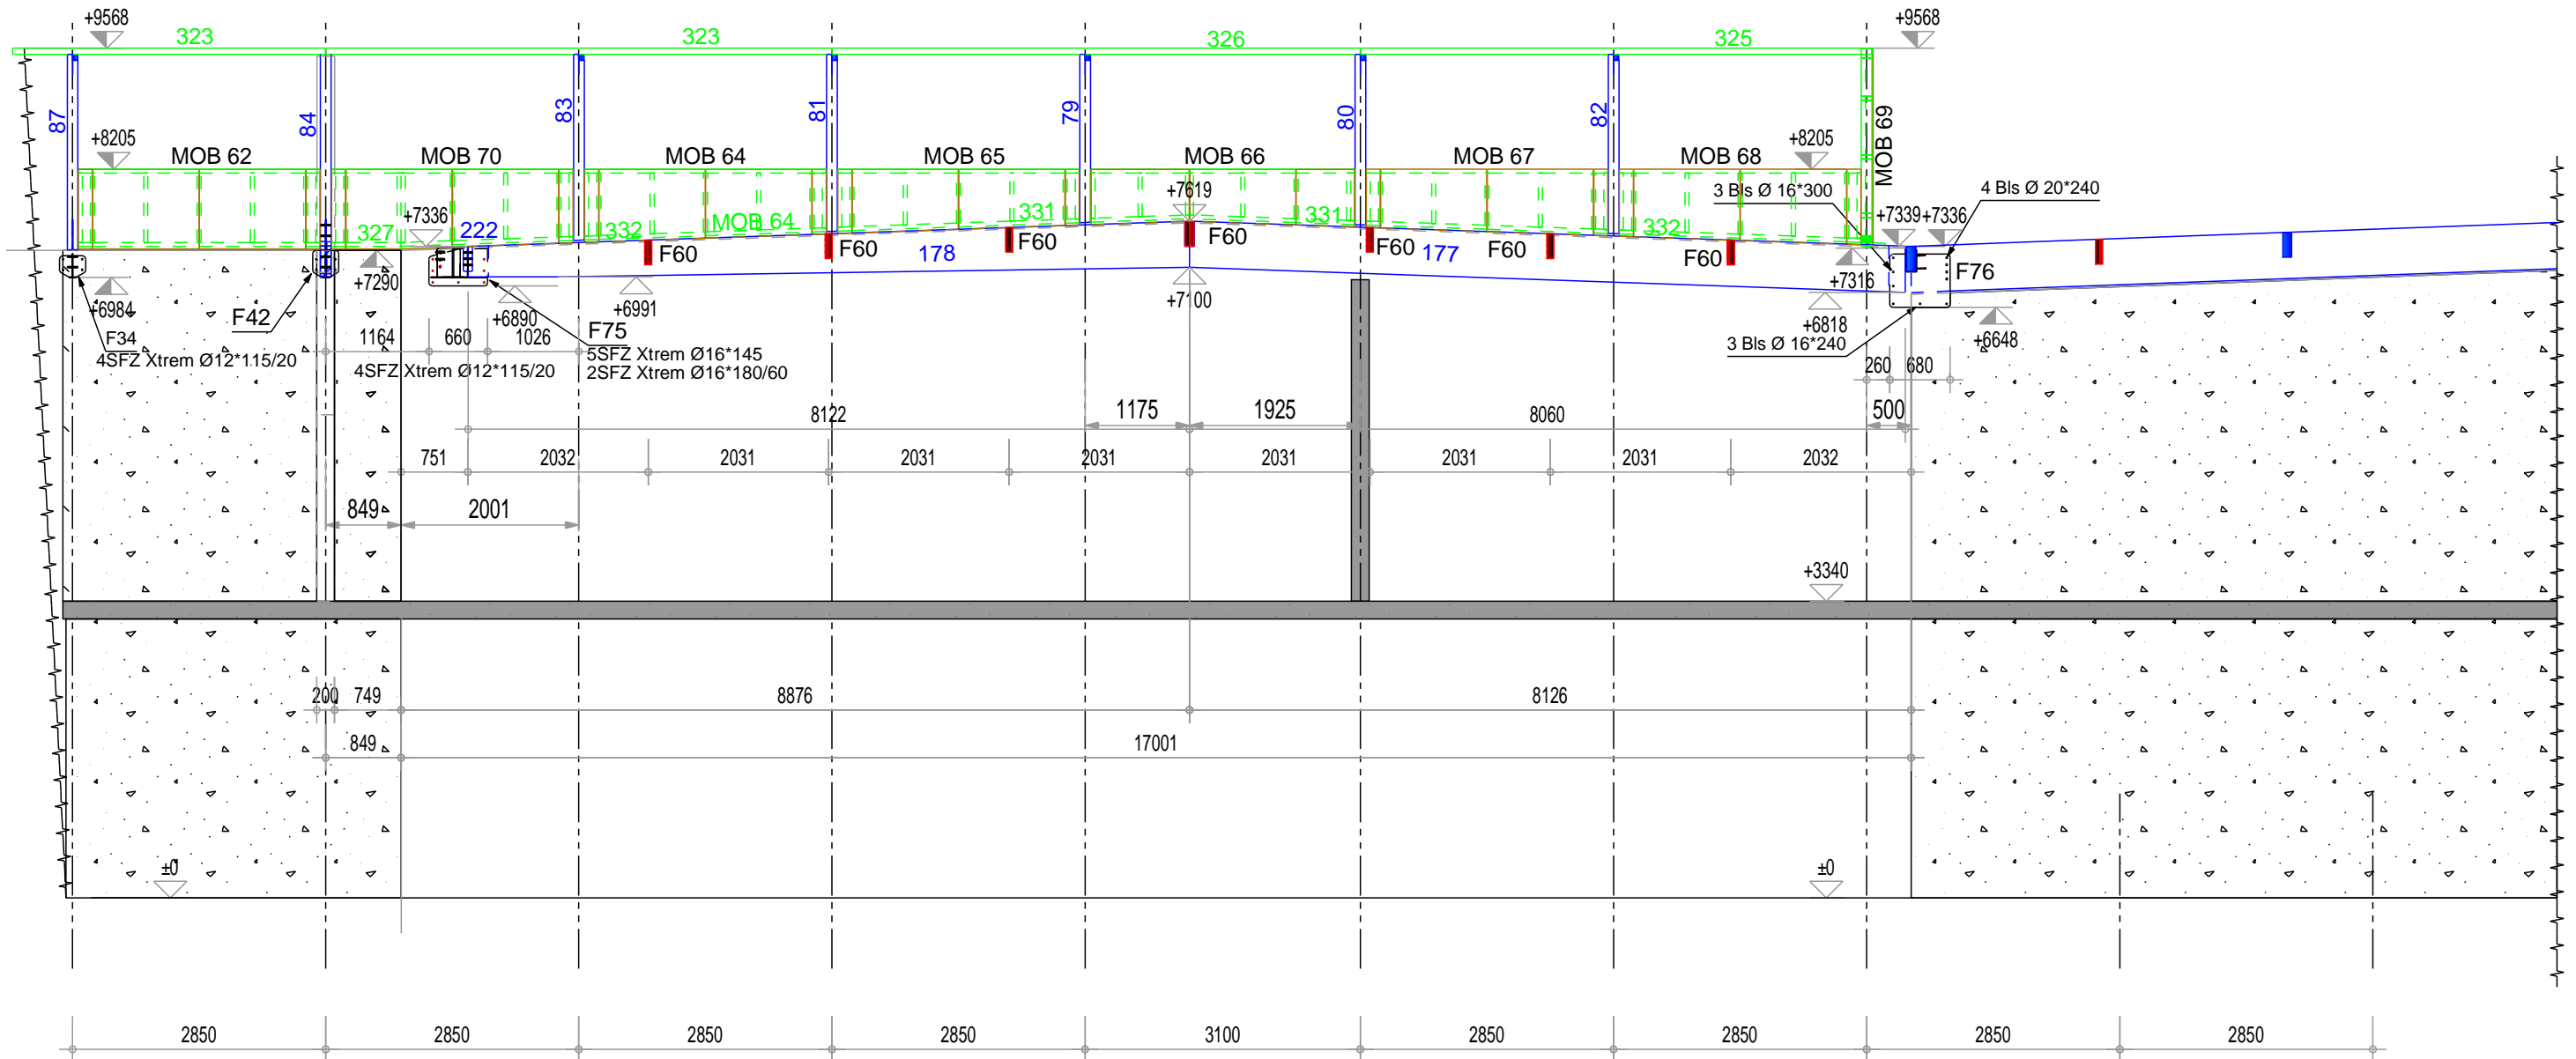


Elévation File C

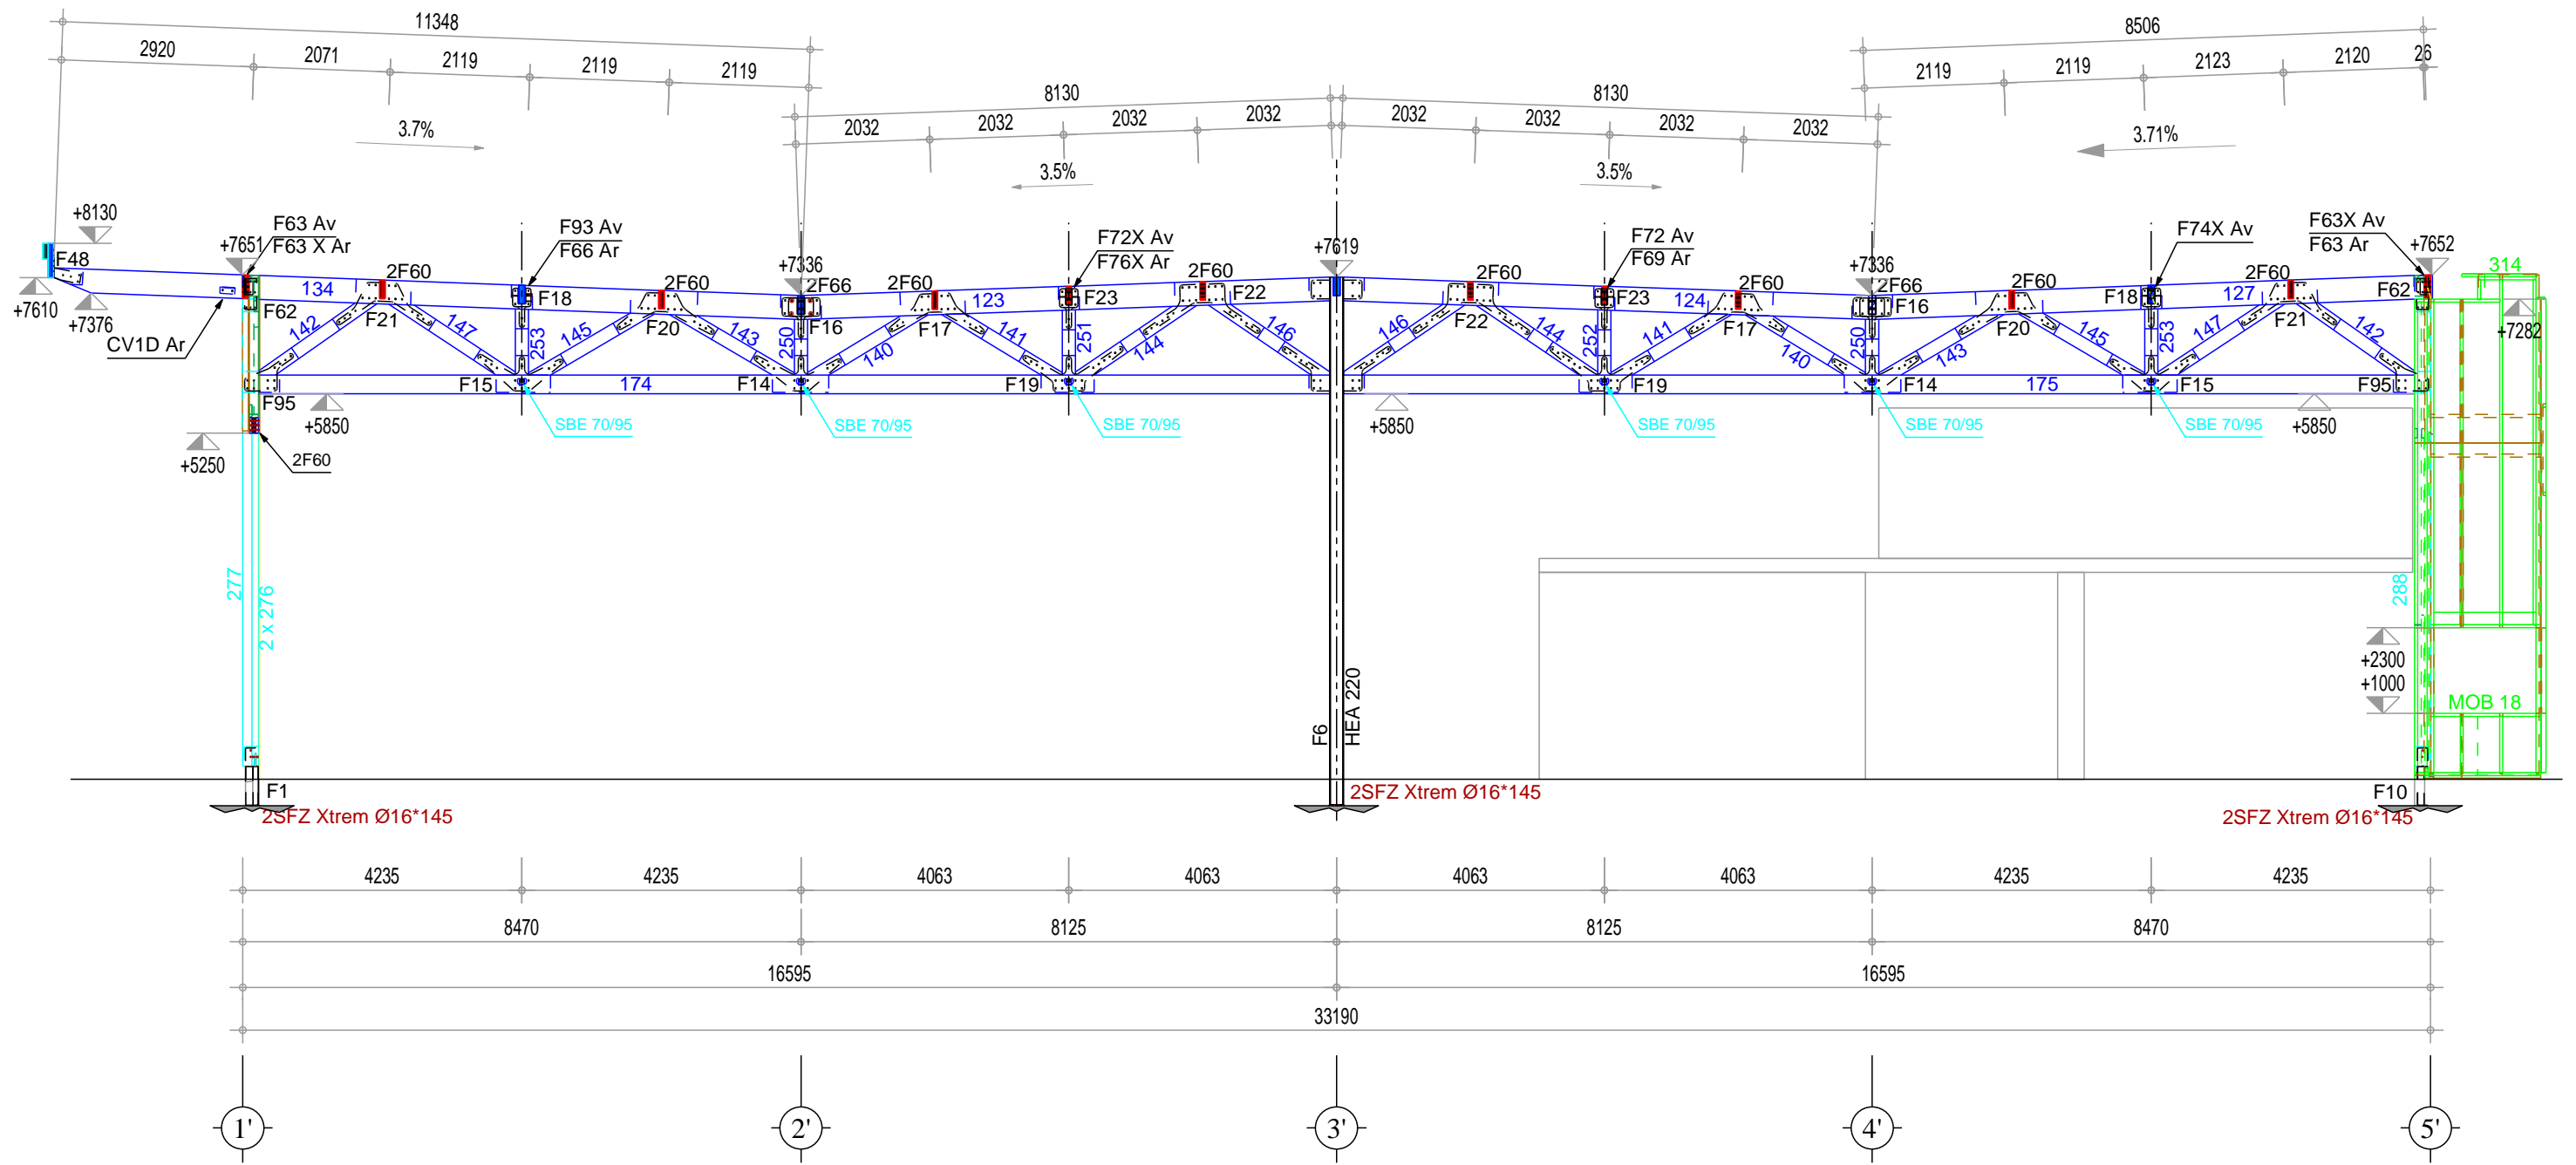


Elévation File D

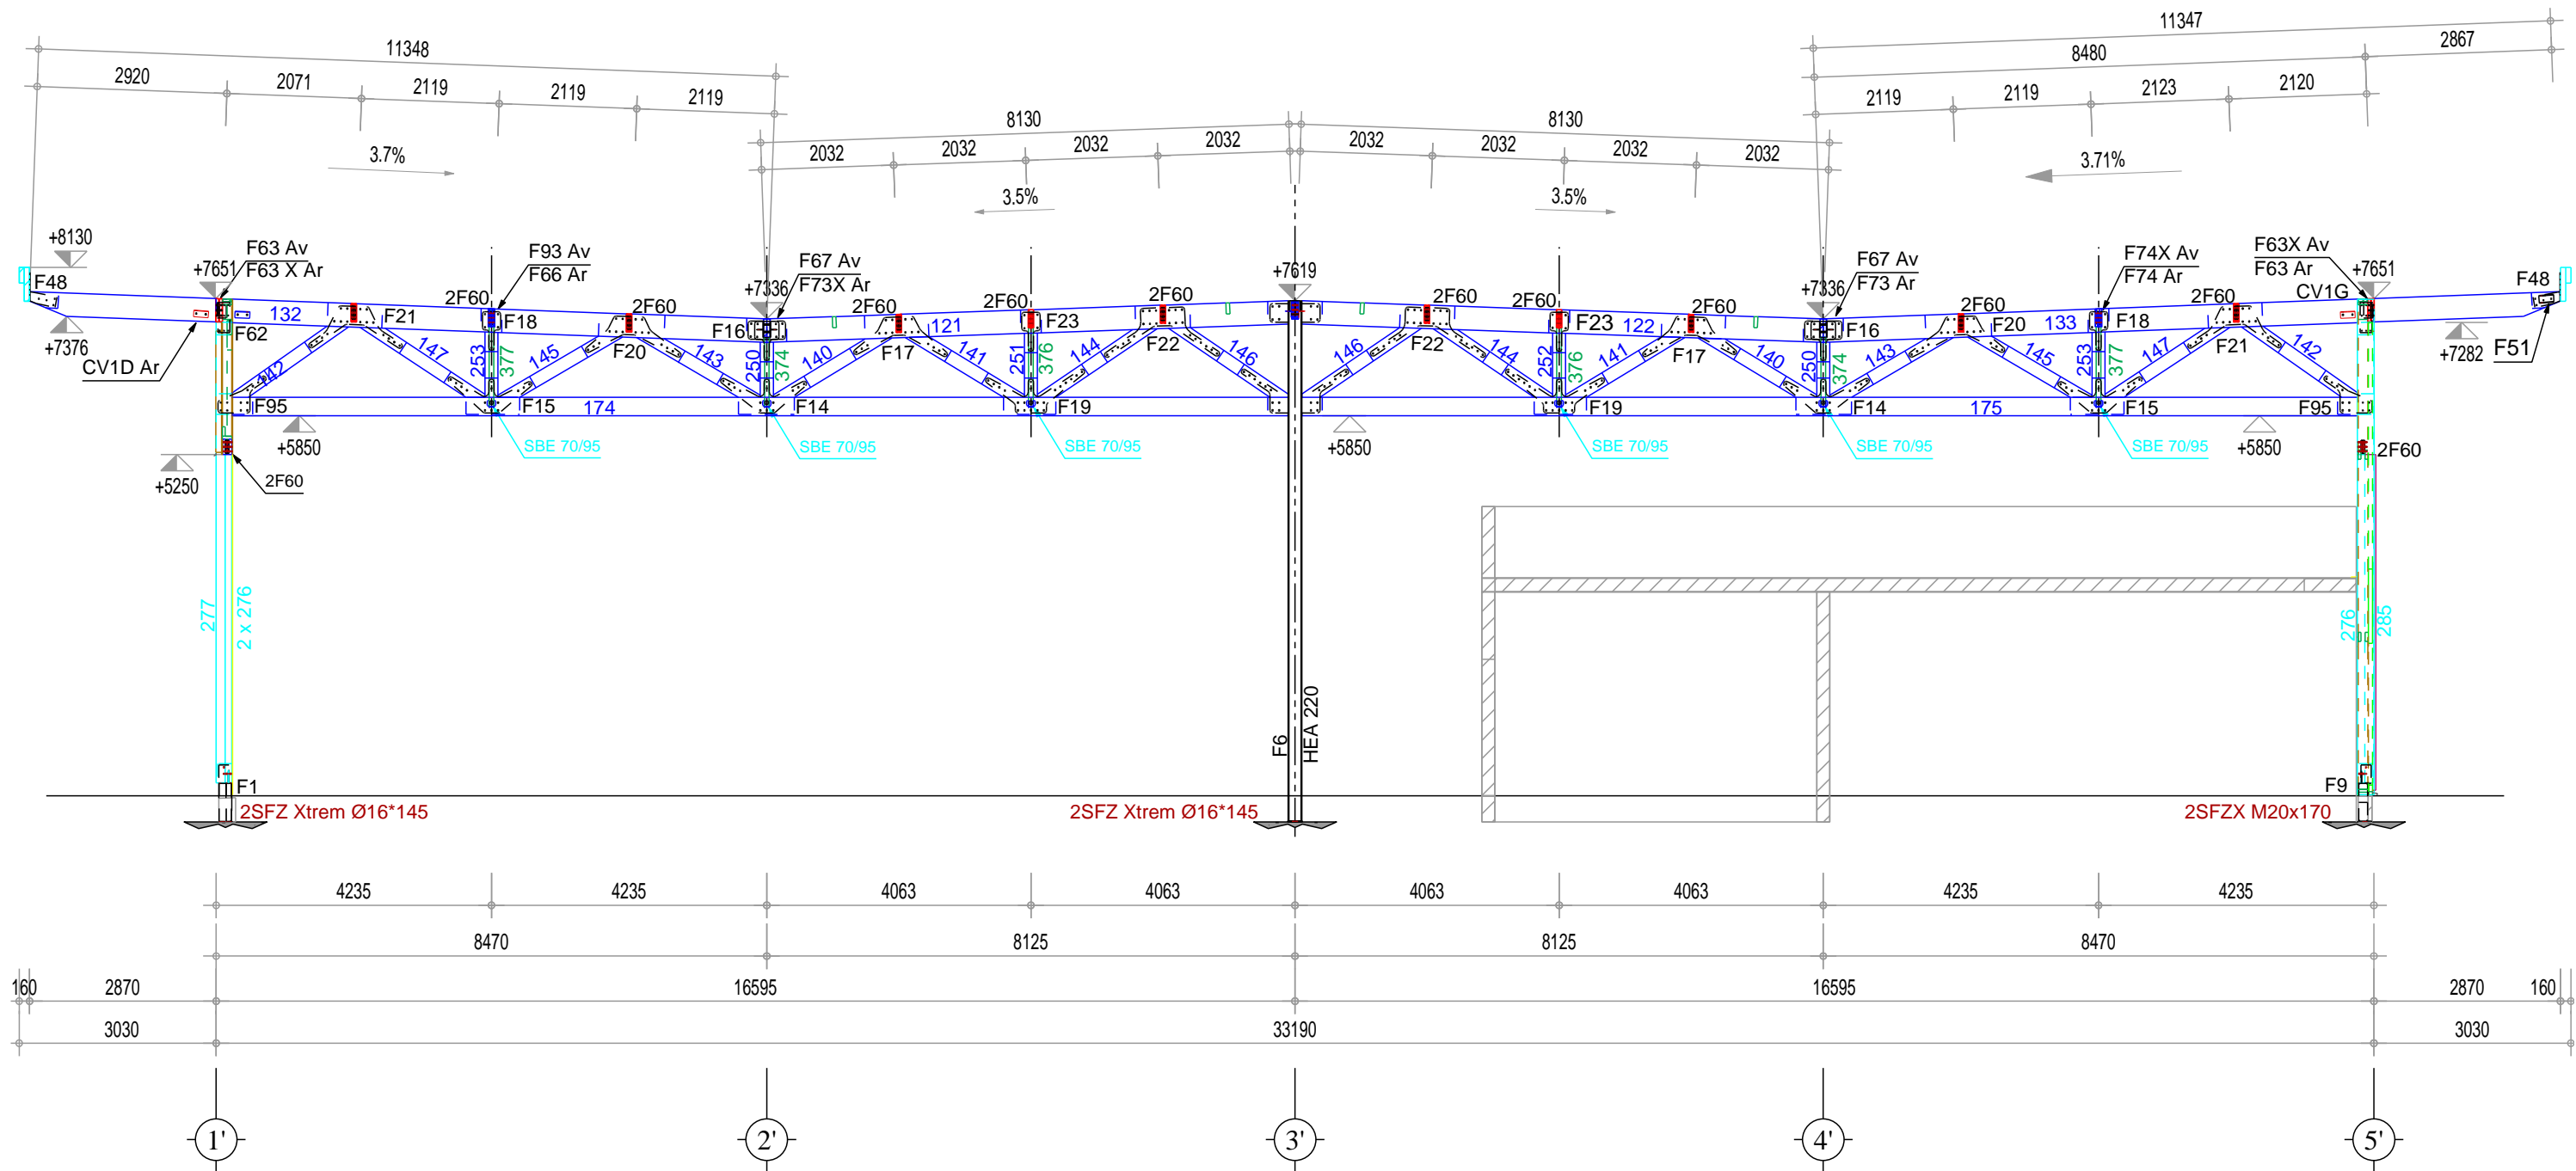


Elévation File E

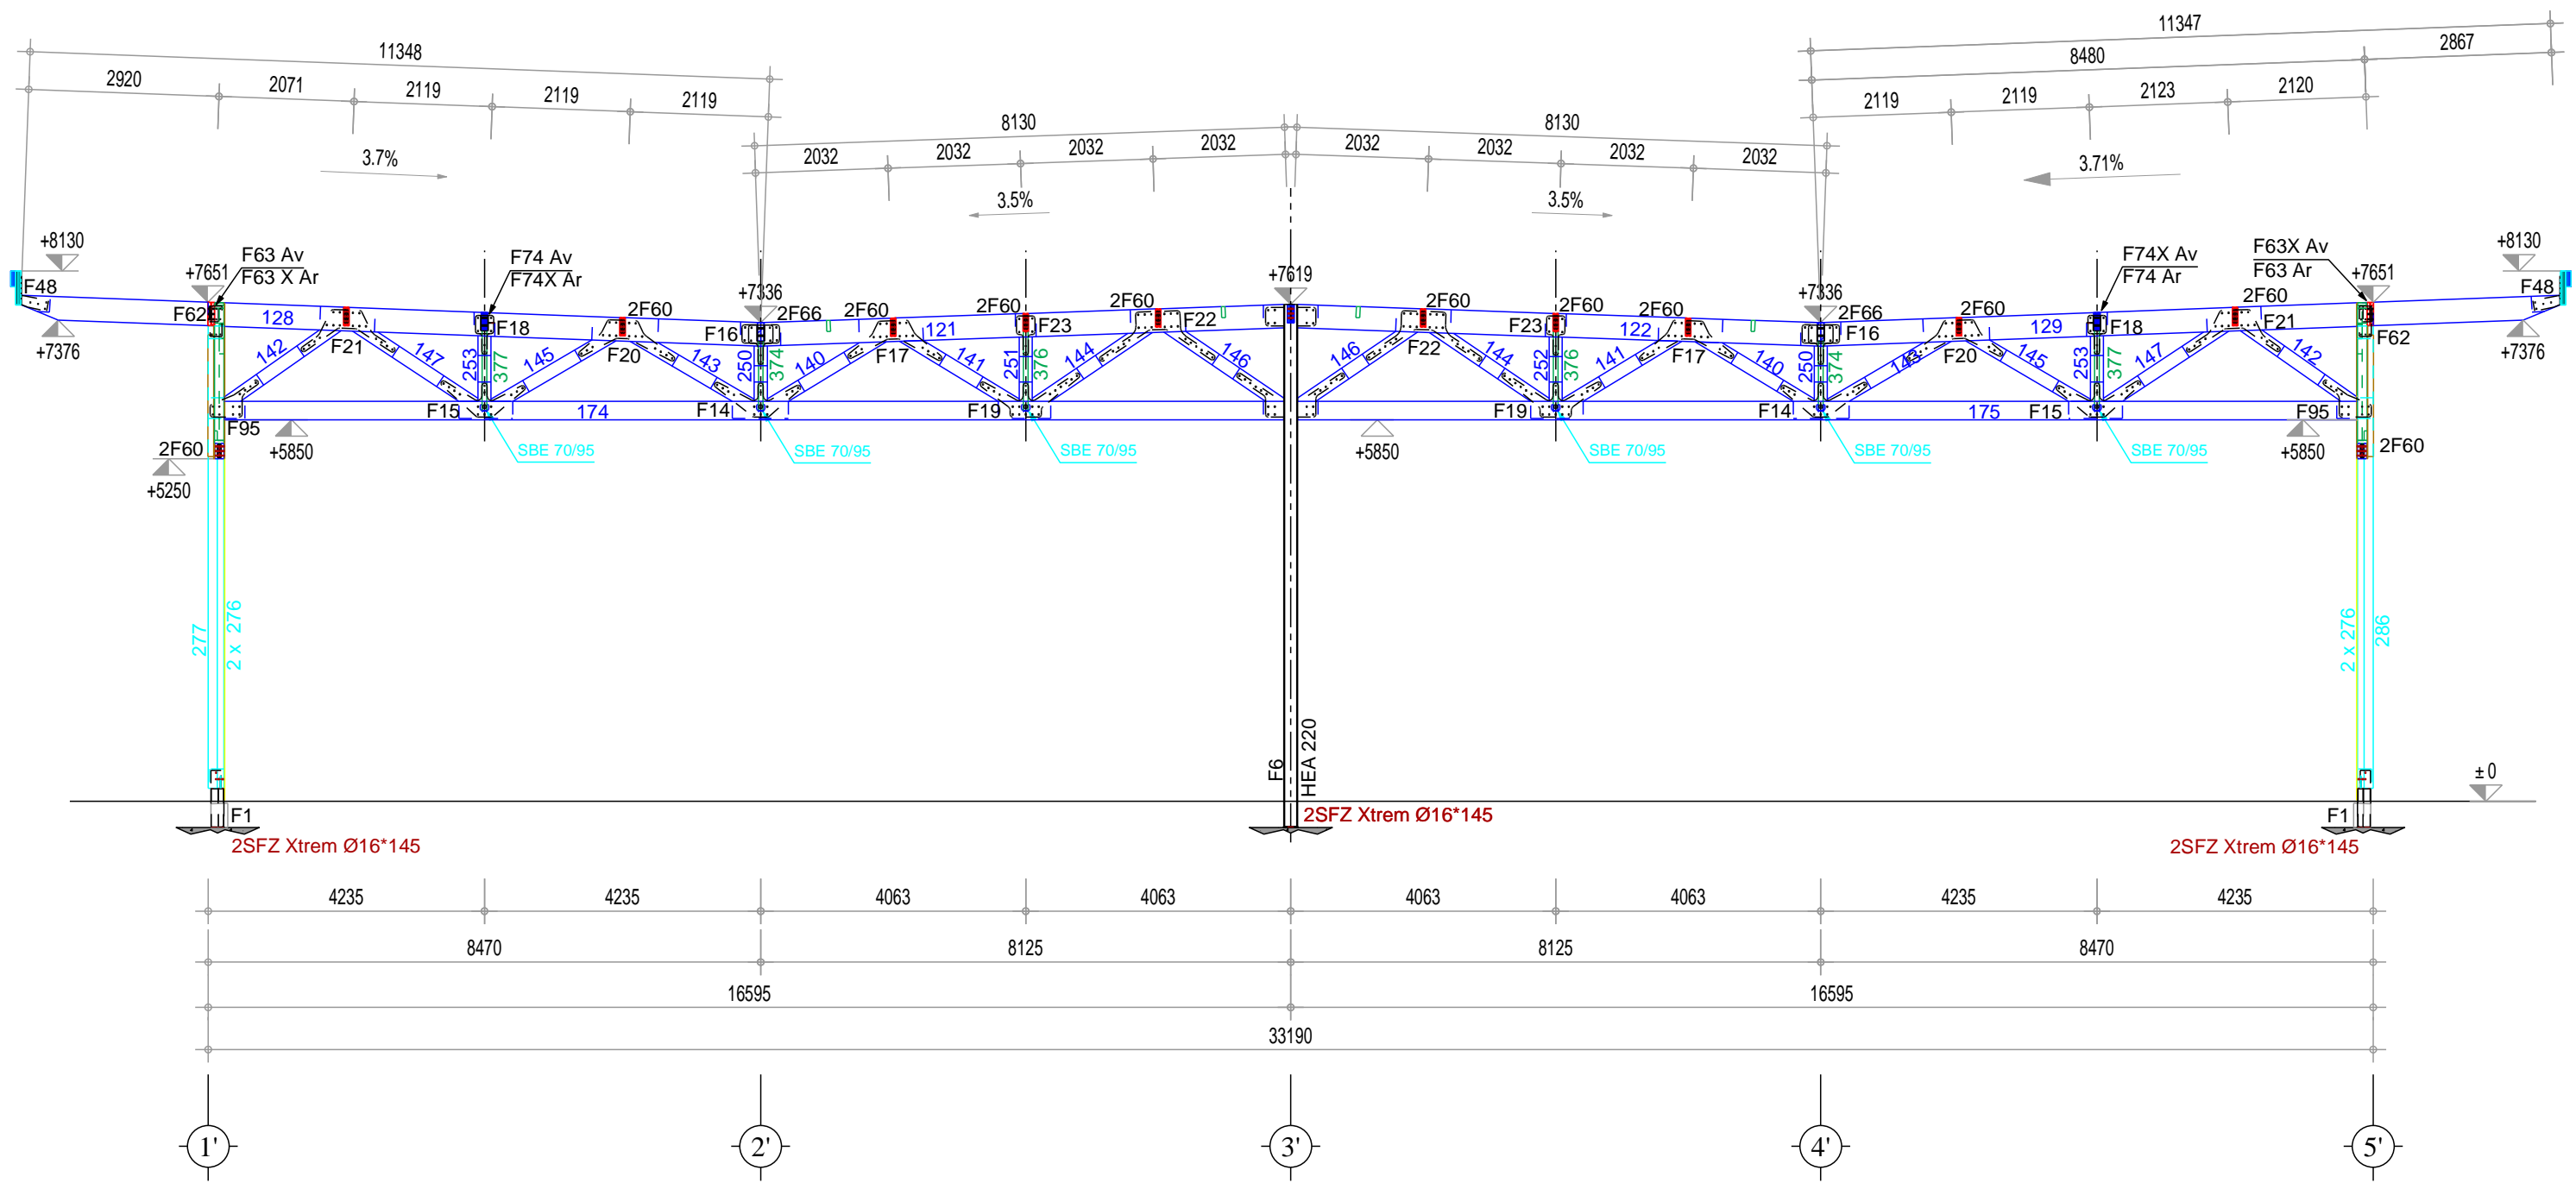


Elévation File F

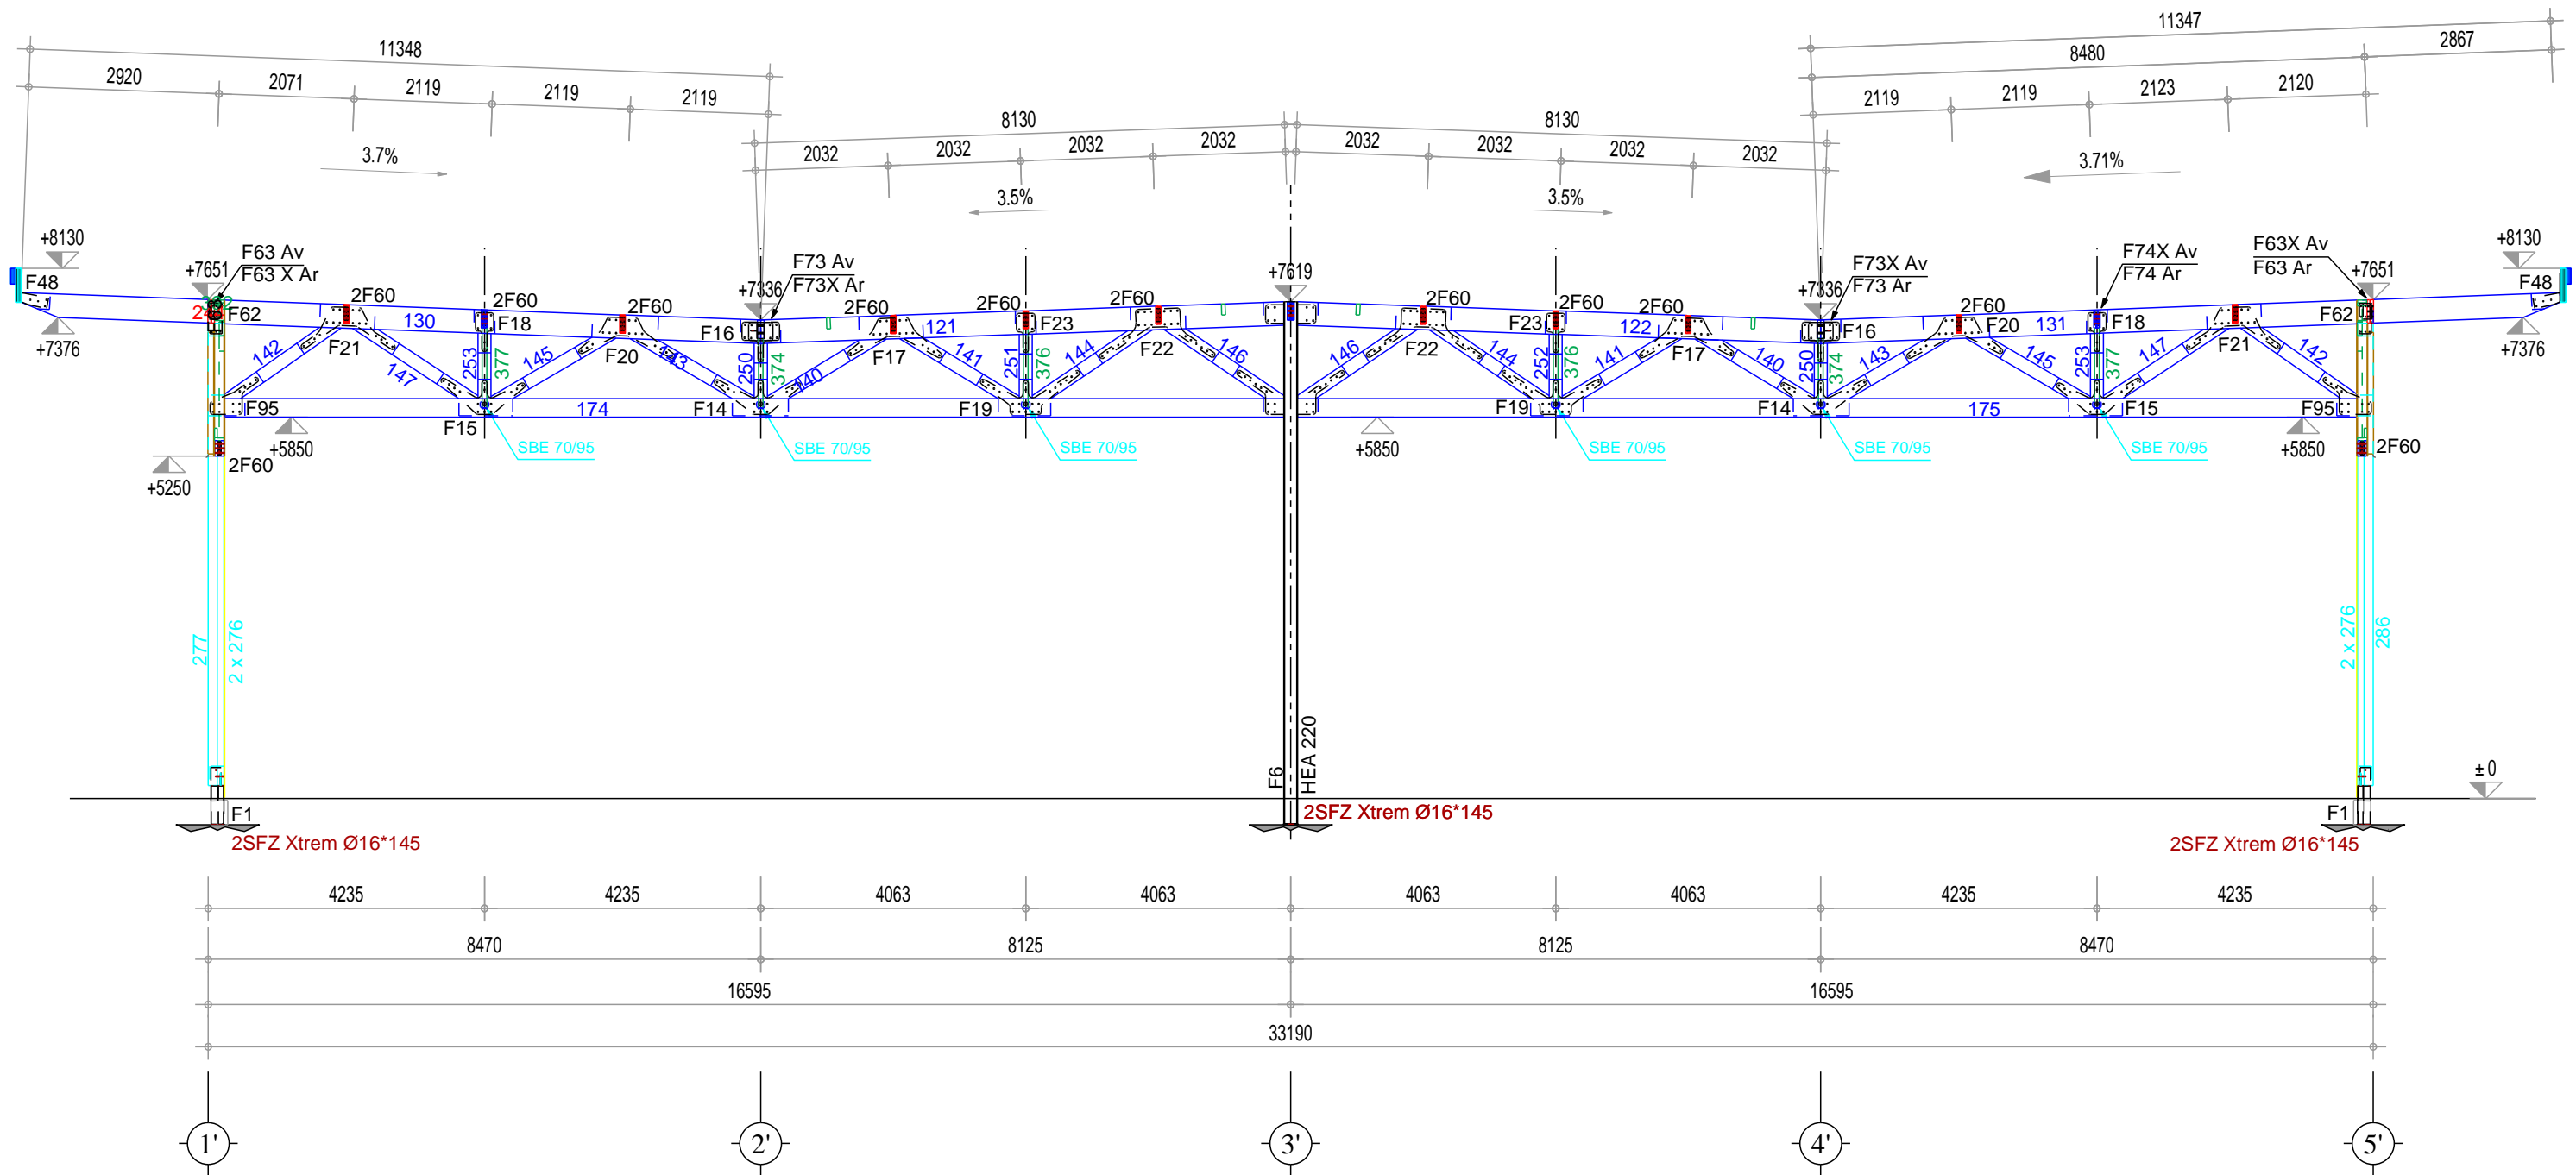


Elévation File G

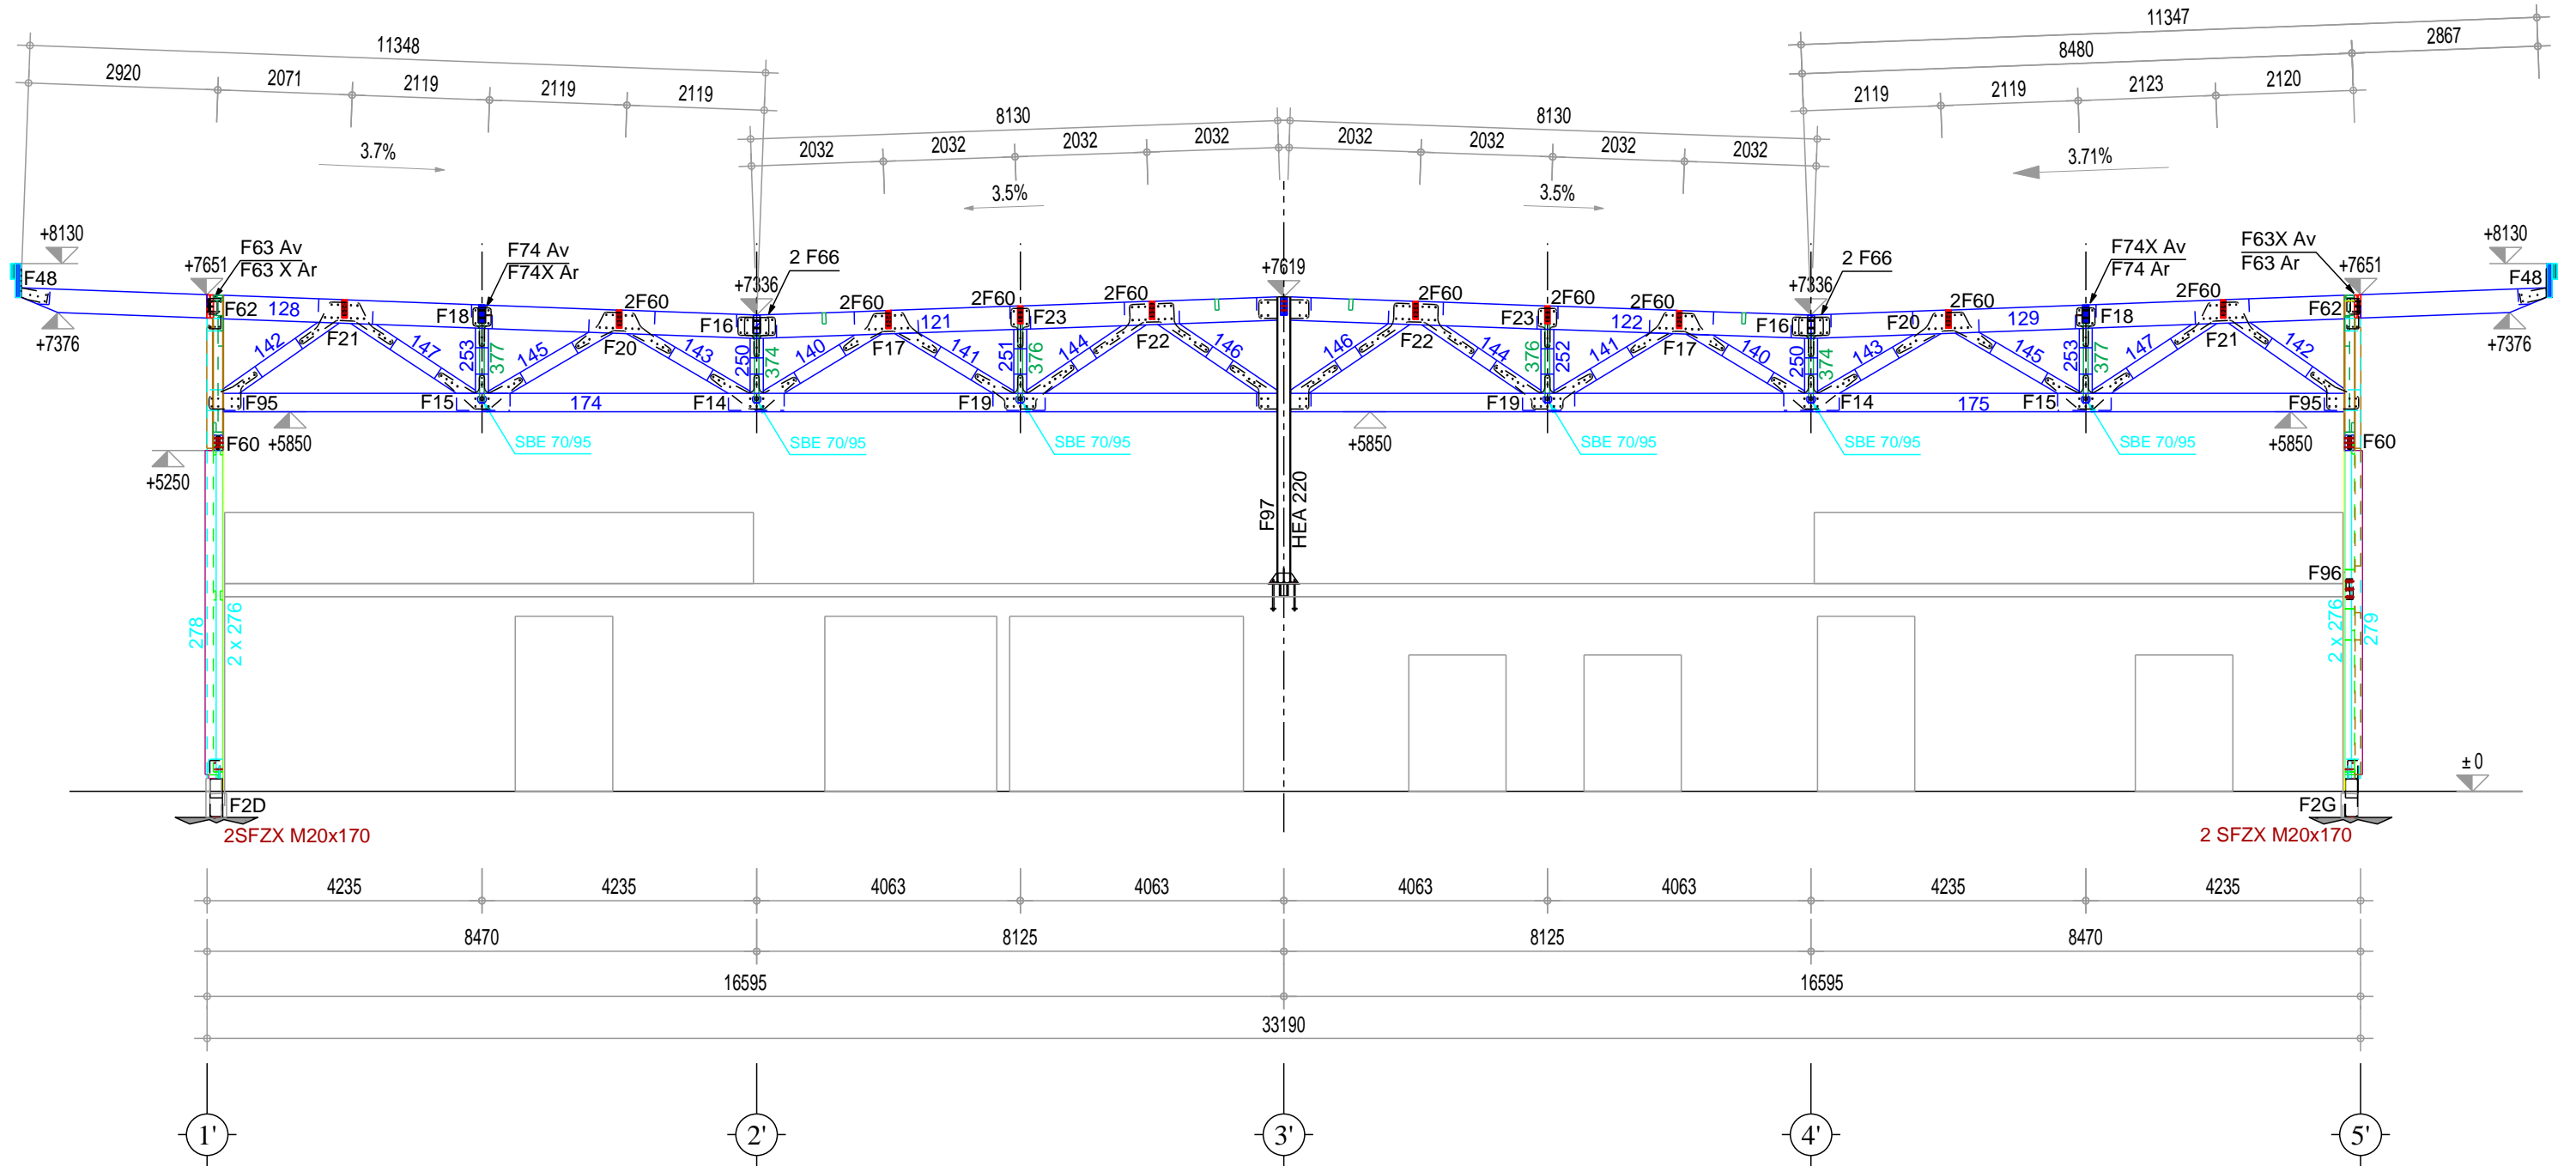

Elévation File H

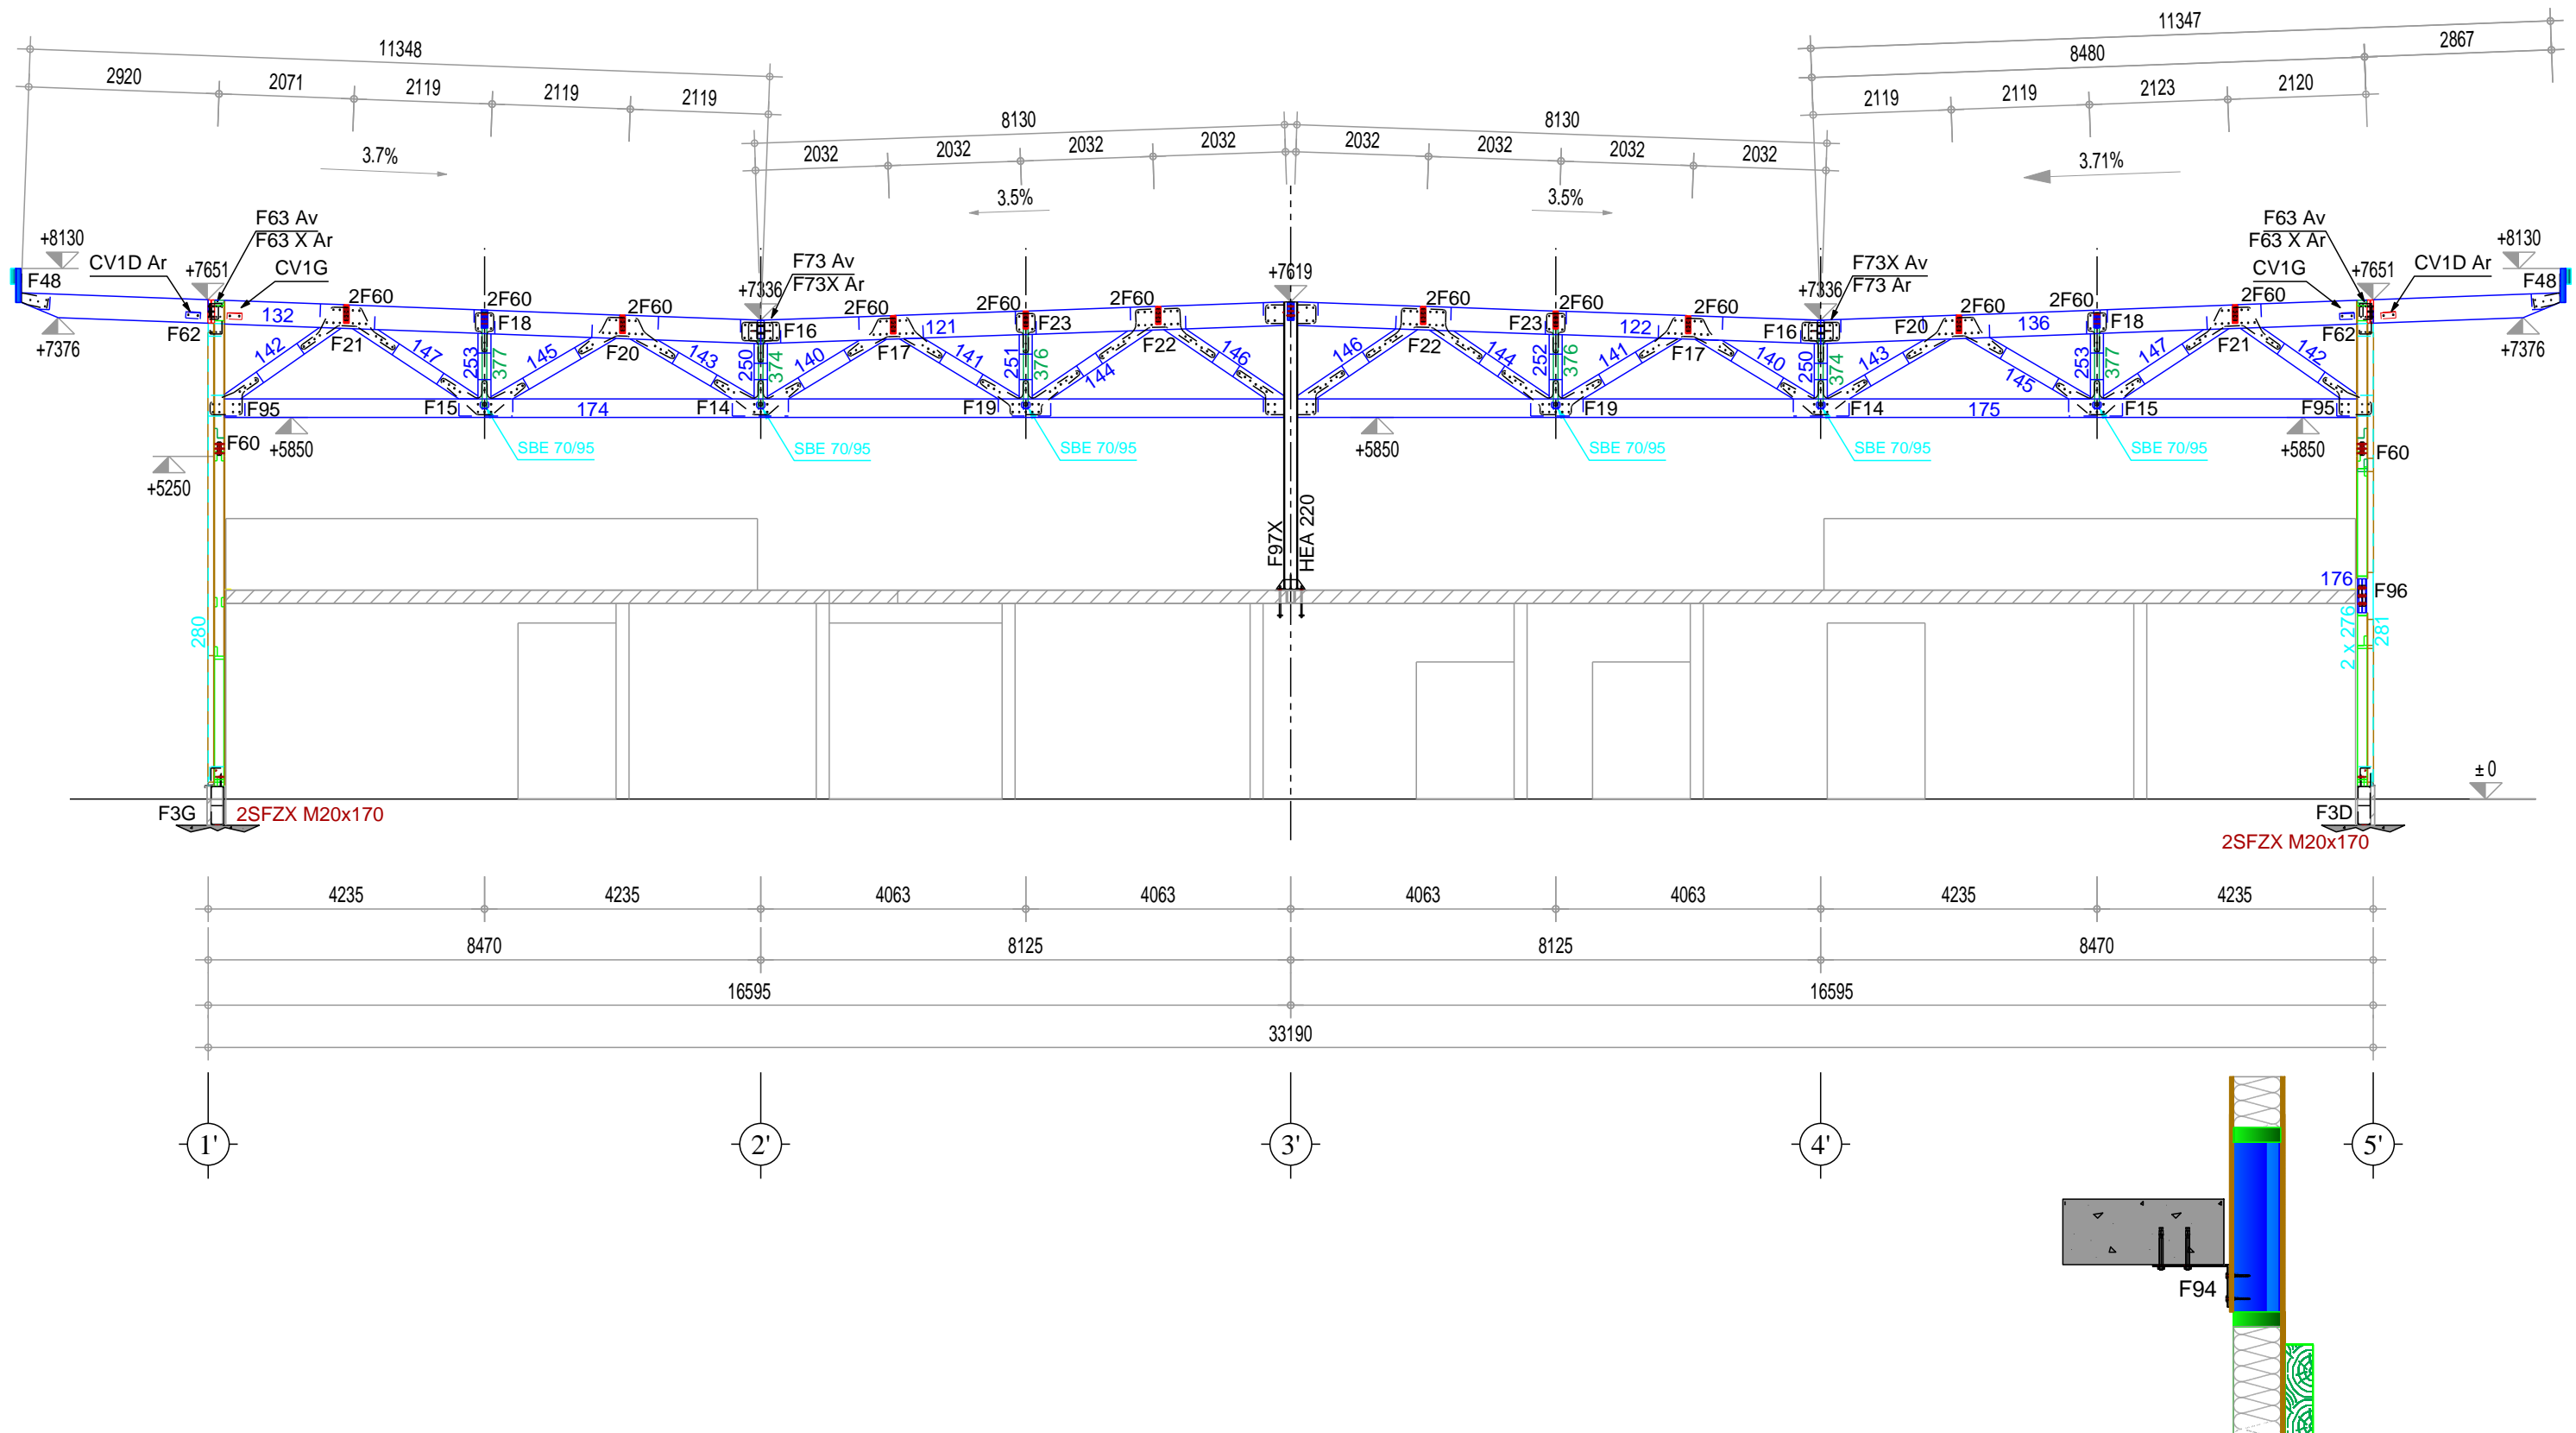

Elévation File I

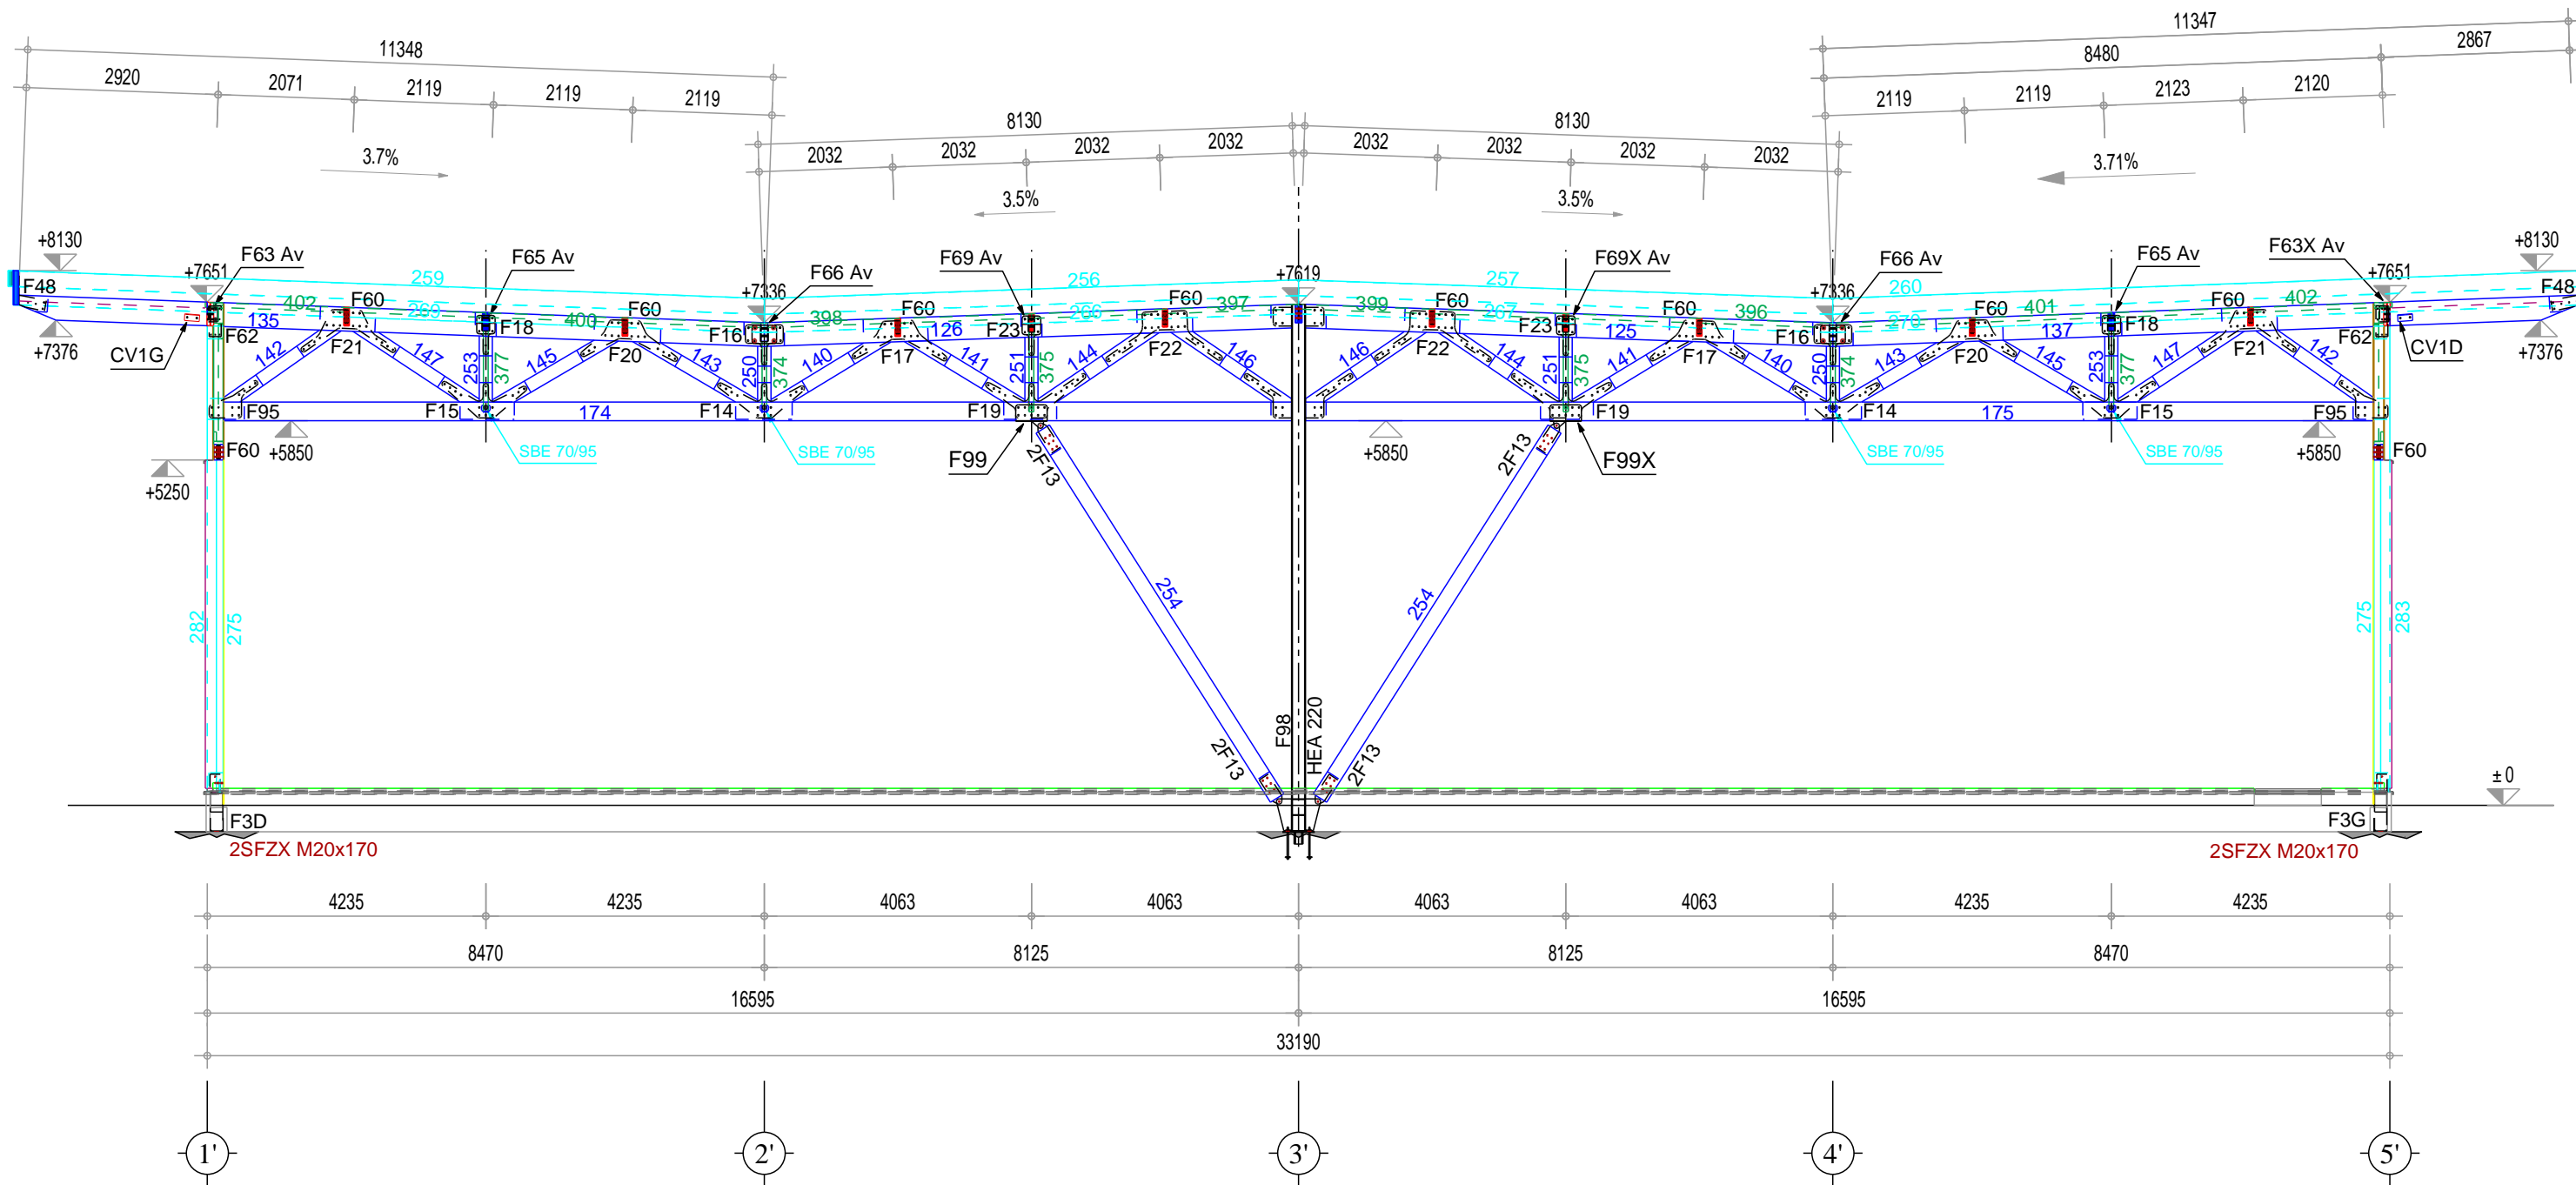

**Elévation File I
avec MOB**

