
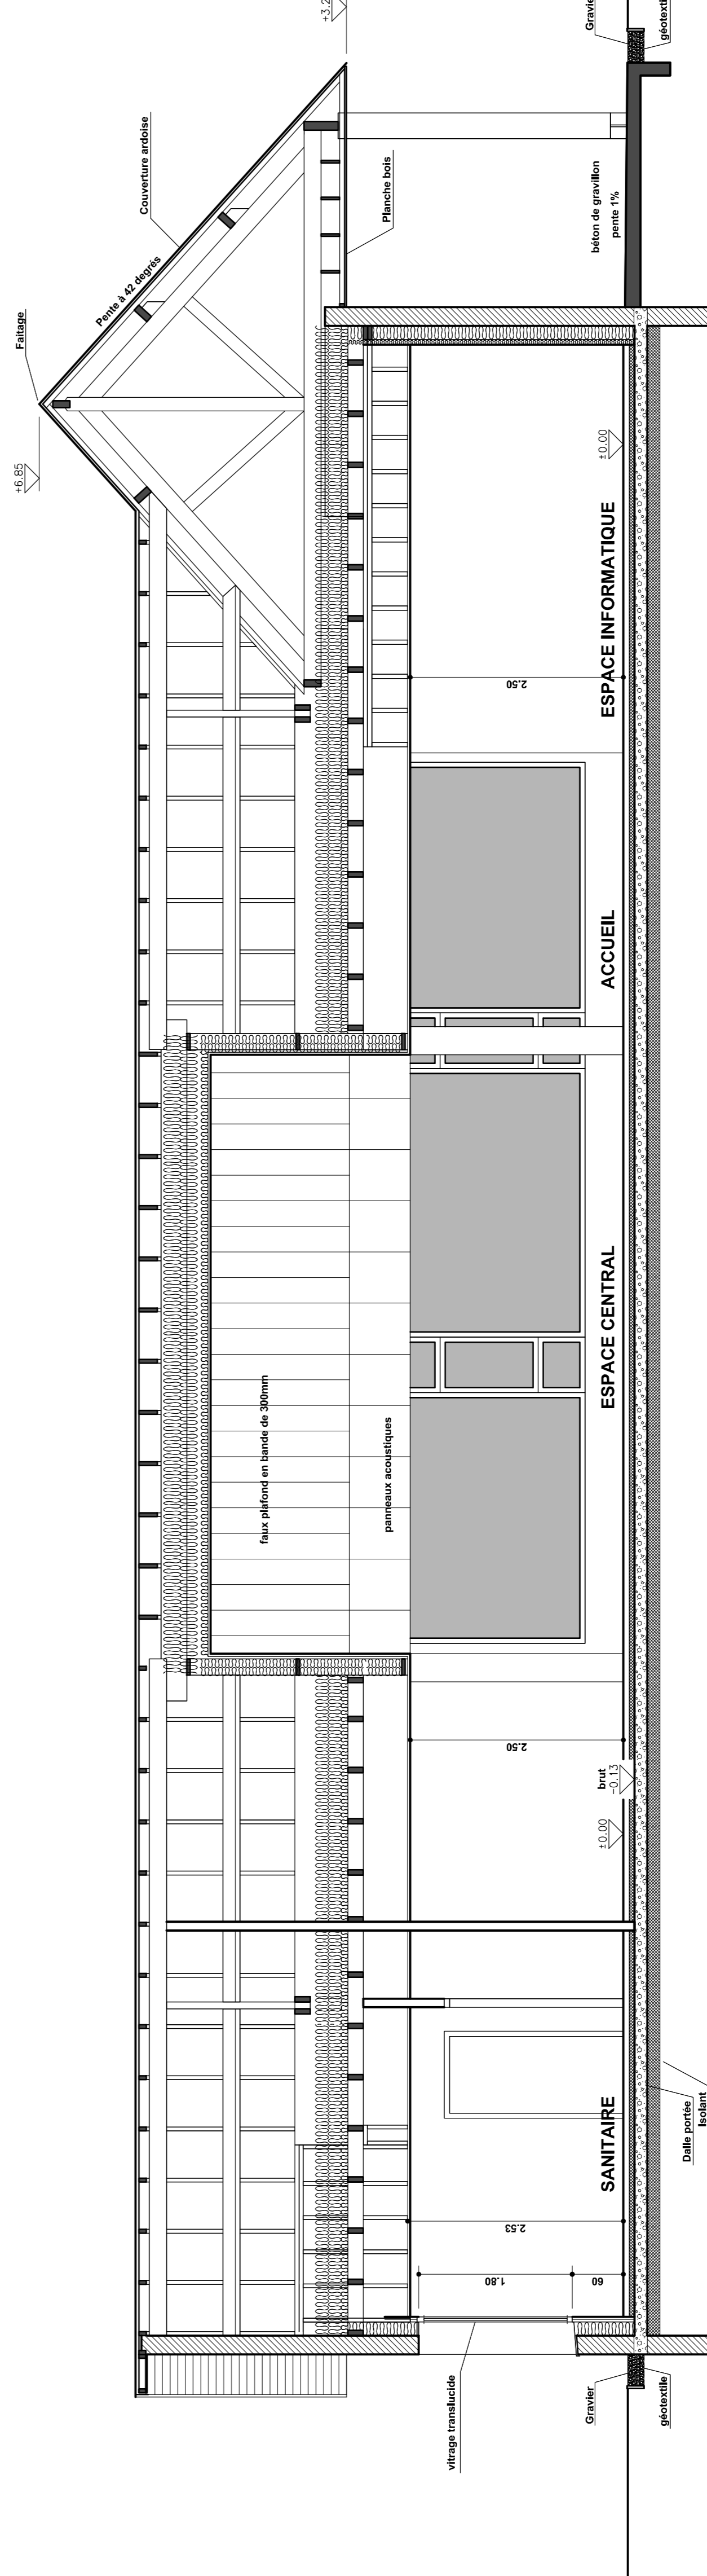
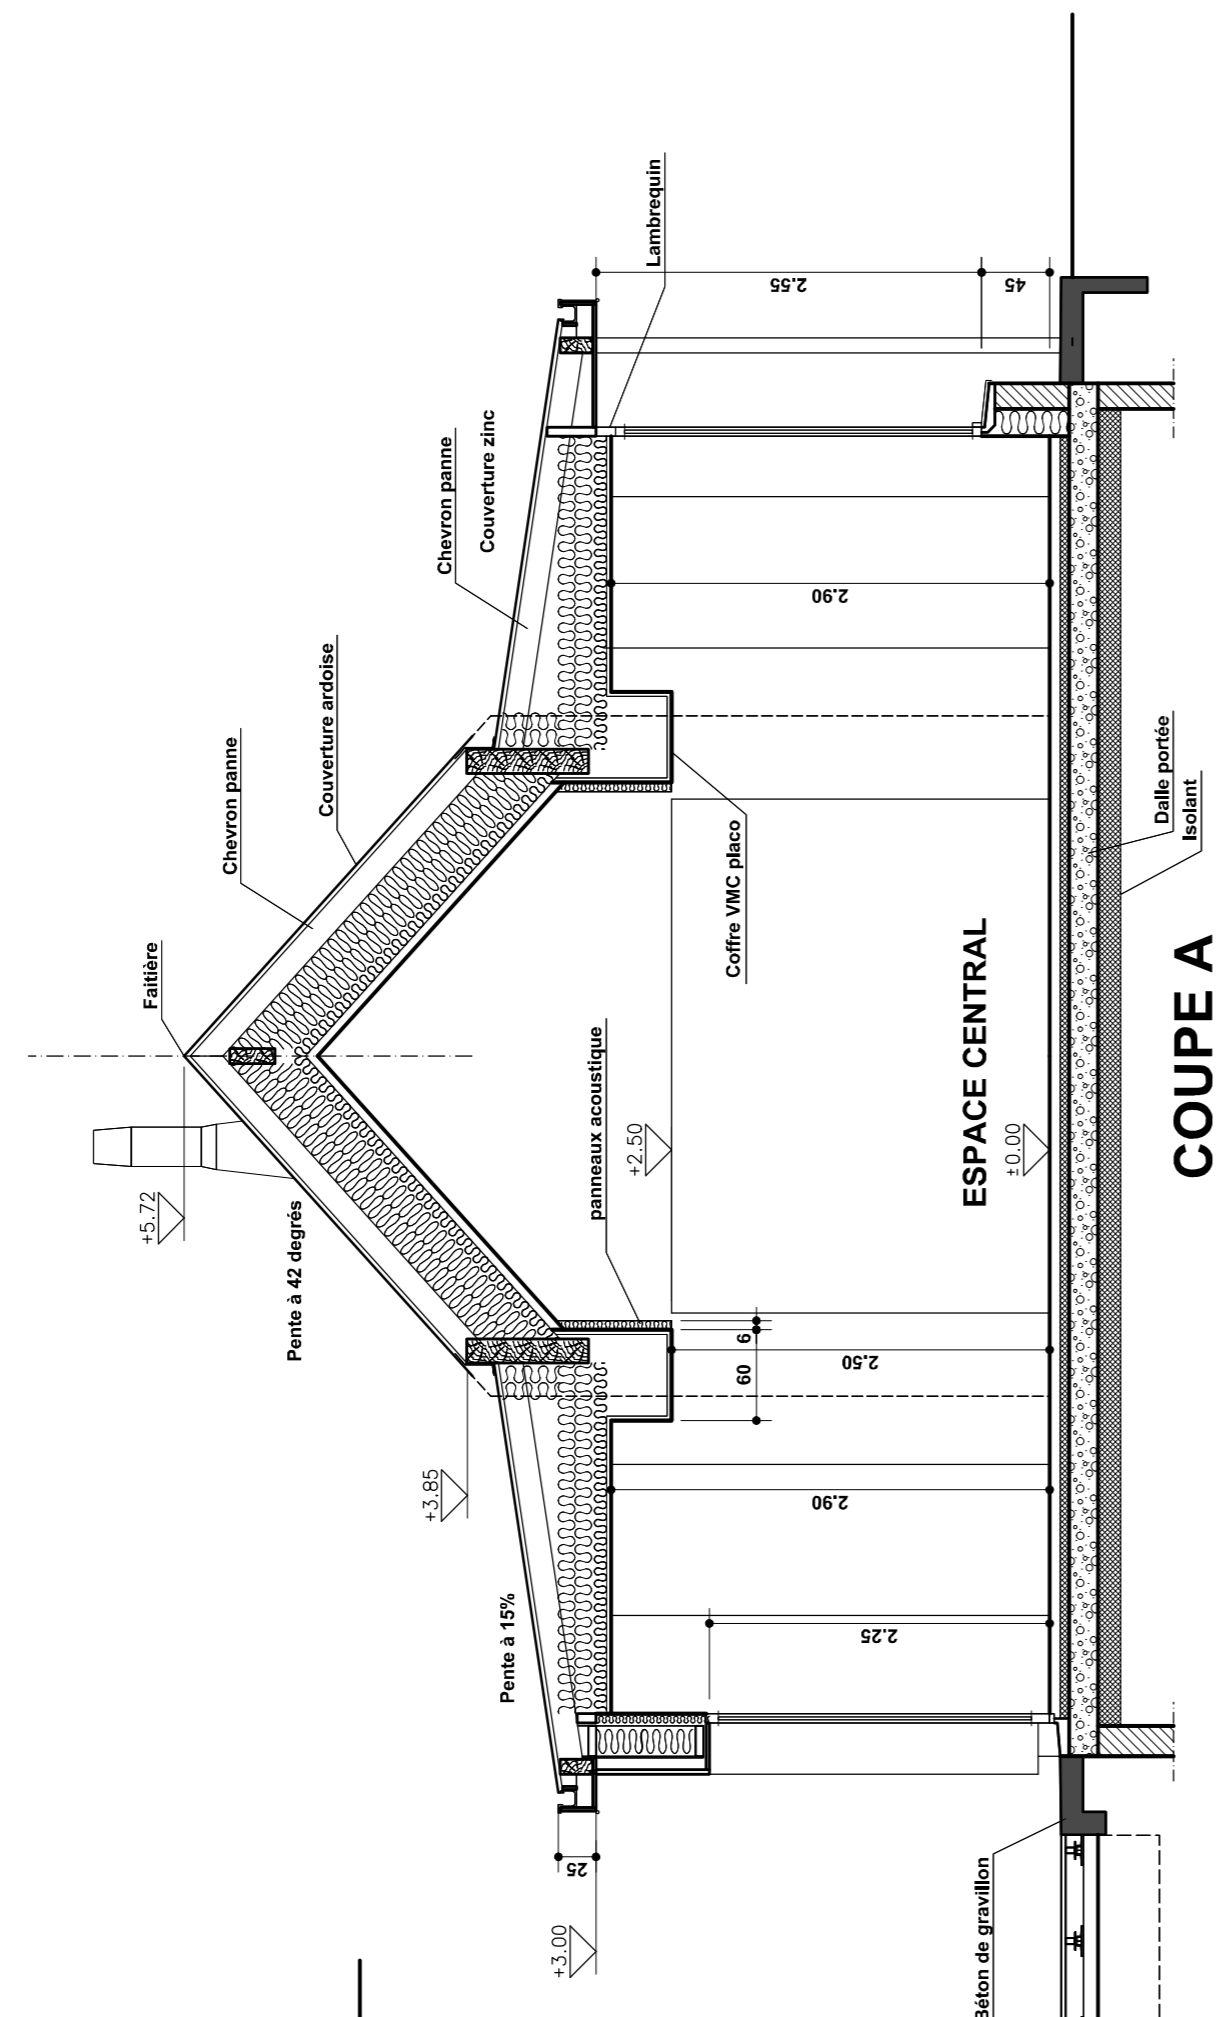
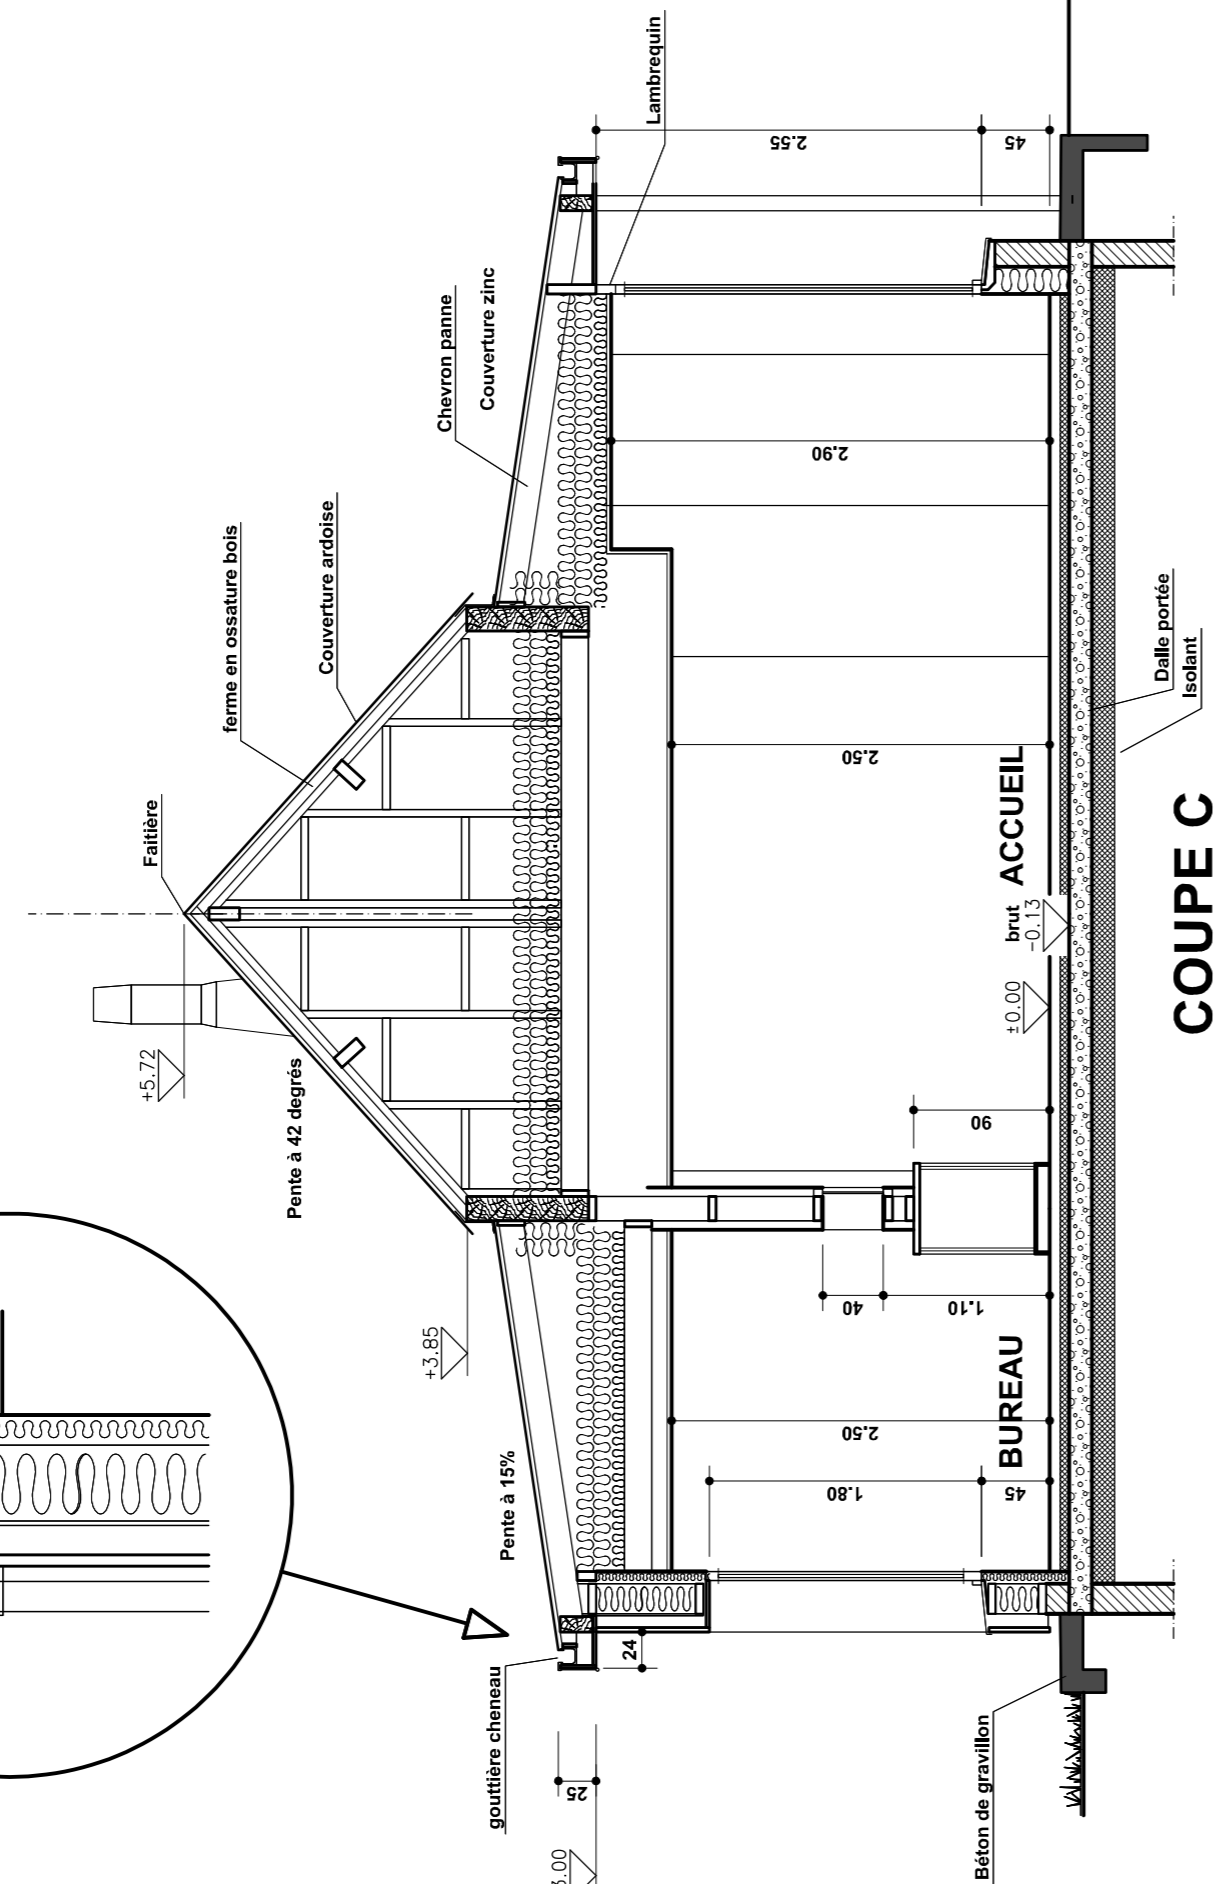
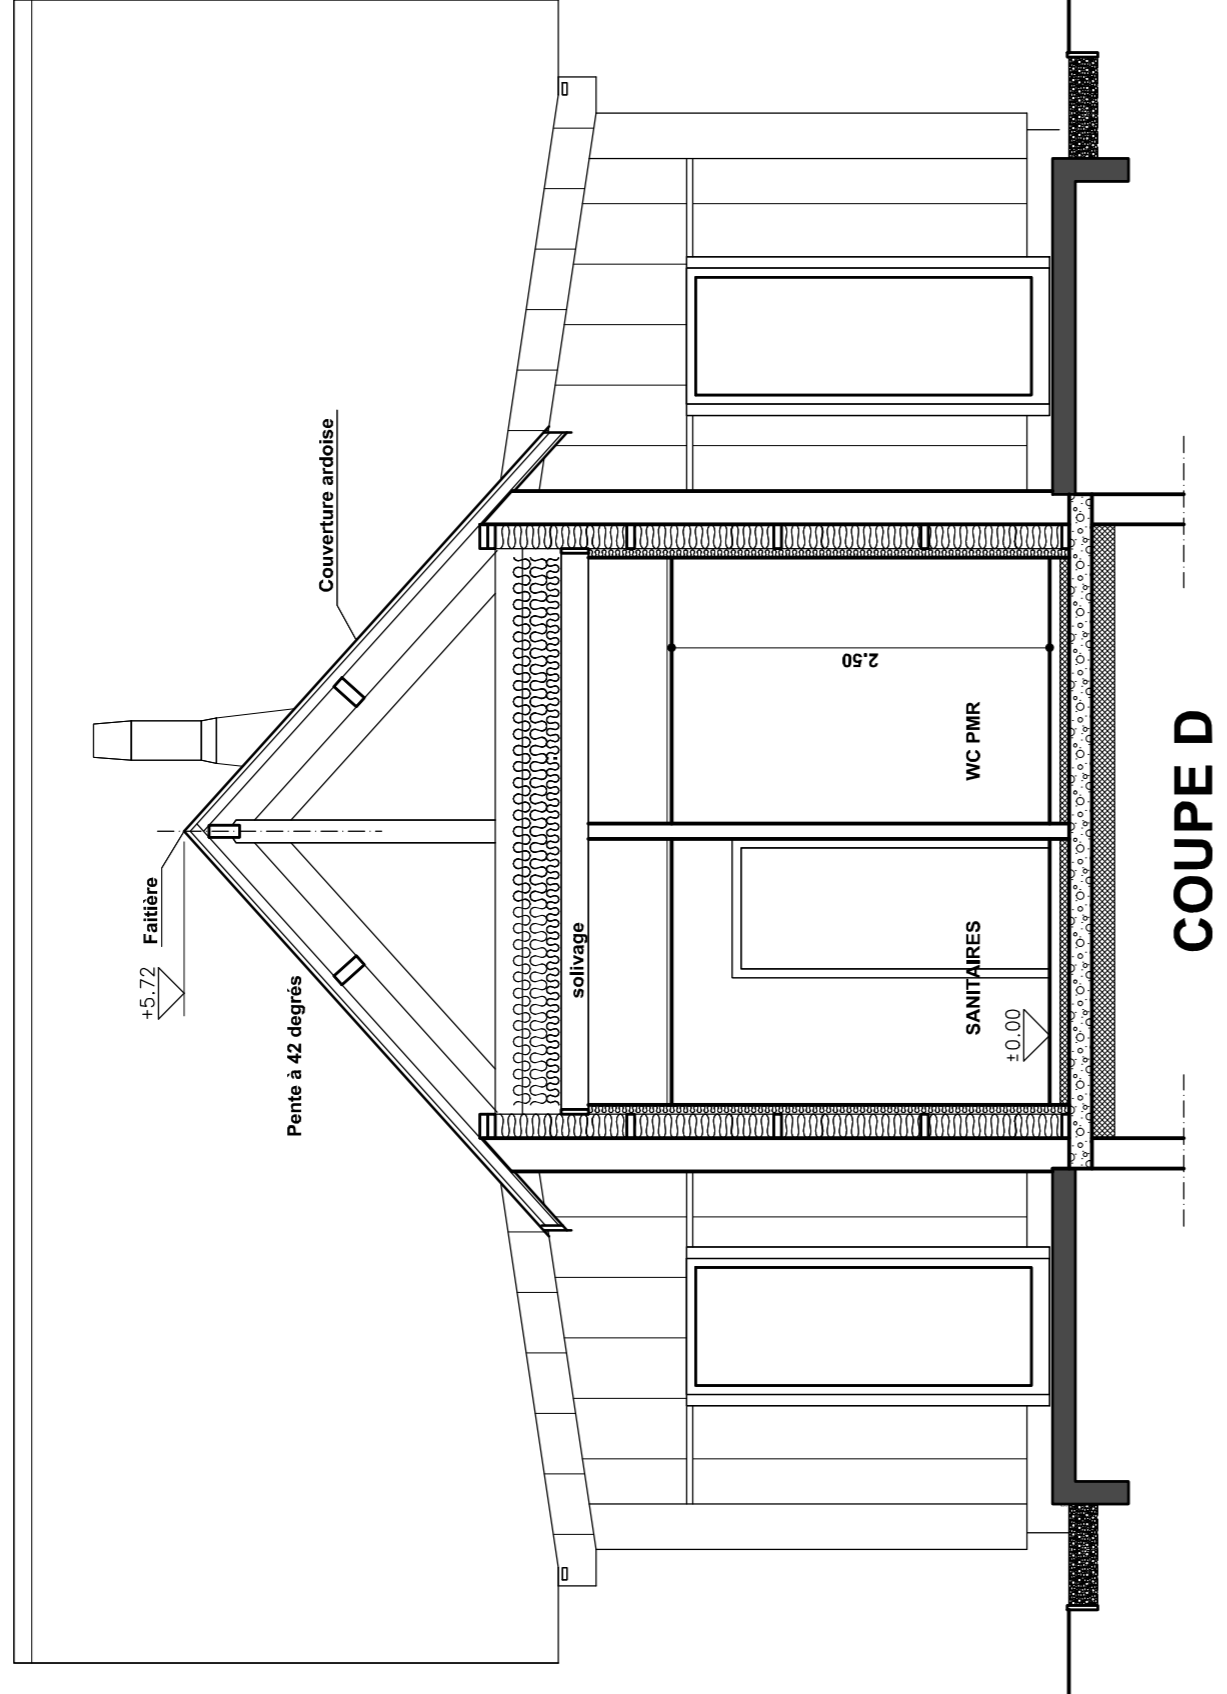
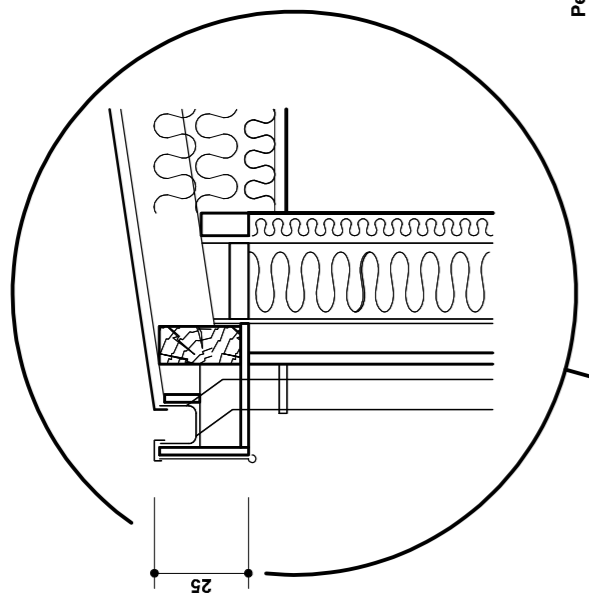


COUPE E

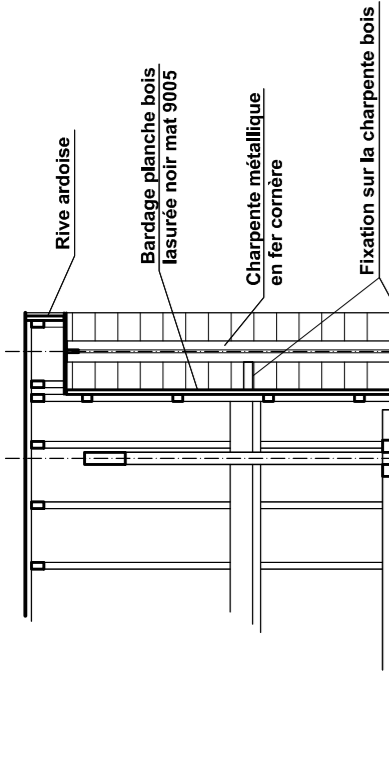

CONSTRUCTION D'UNE MEDIATHEQUE 2, rue principale Commune de PARTHENAY DE BRETAGNE

3/3	COUPES	PRO	
ECHELLE 1/20 - 1/50 - 1/100		MODIFICATIONS	
MAITRE DE L'OUVRAGE		DATES	
Commune de PARTHENAY DE BRETAGNE 2, rue principale 35500 PARTHENAY DE BRETAGNE Tél. : 02 99 99 91 53		DATE: Novembre 2018	
ARCHITECTE D.P.L.G.		35000 RENNES	
Yves RAUX 16, rue de la Sainth Tél. : 02 99 31 15 95		35000 RENNES	
BET STRUCTURE		35510 Cesson Sévigné	
Cabinet AMCO 5, rue du Louis d'or Tél. : 02 99 67 27 44		35510 Cesson Sévigné	
BET FLUIDES			
Café de la République 55 Boulevard de la République Parc d'Affaires Kléber Tél. : 02 99 93 46 47			