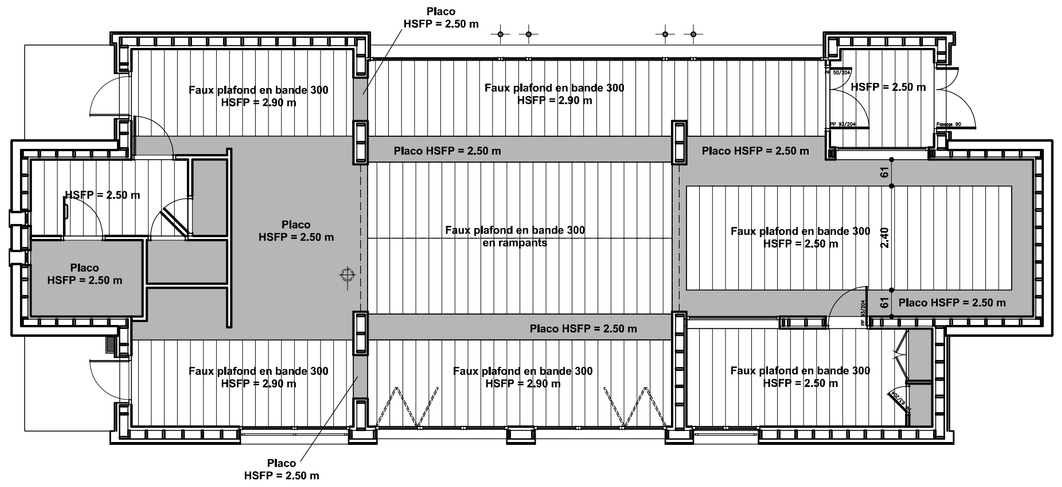

PLAN DES FAUX PLAFONDS

ECHELLE 1/100

Fourniture et pose d'îlots suspendus acoustique
L'entrepreneur du présent lot devra fournir dans son offre de base :
8 unités en SOLO TM CIRCLE
12 unités en SOLO TM SQUARE
Leurs localisations seront à préciser lors de l'implantation des plafonds.

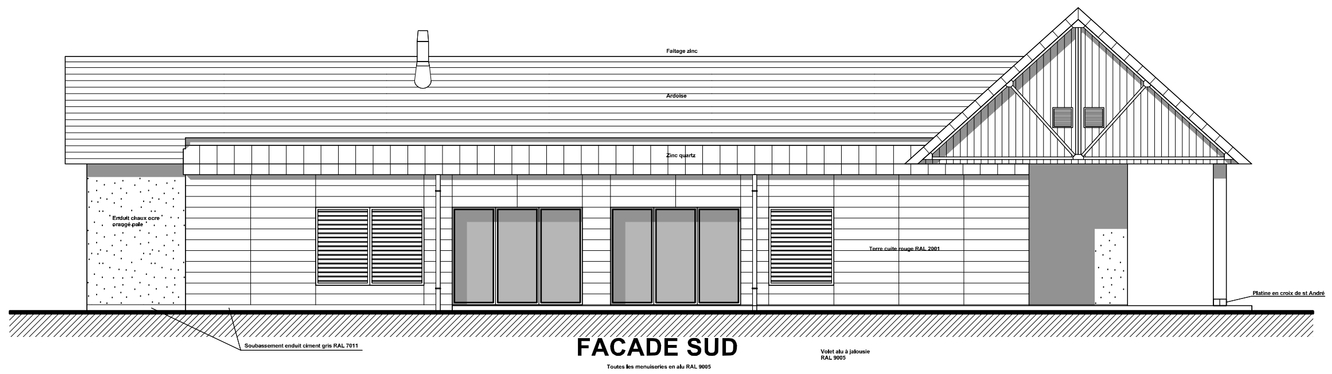

FACADE SUD

Toutes les menuiseries en alu RAL 9005

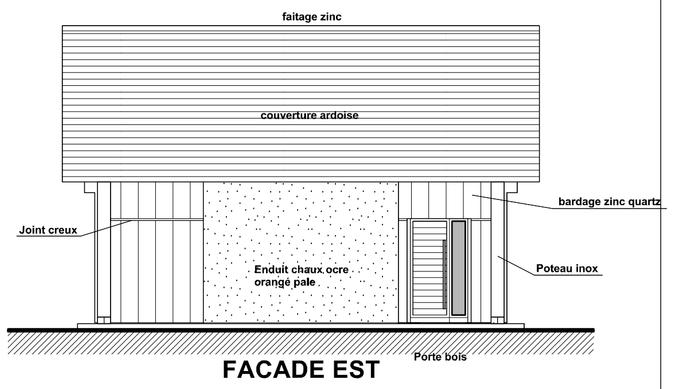

FACADE EST

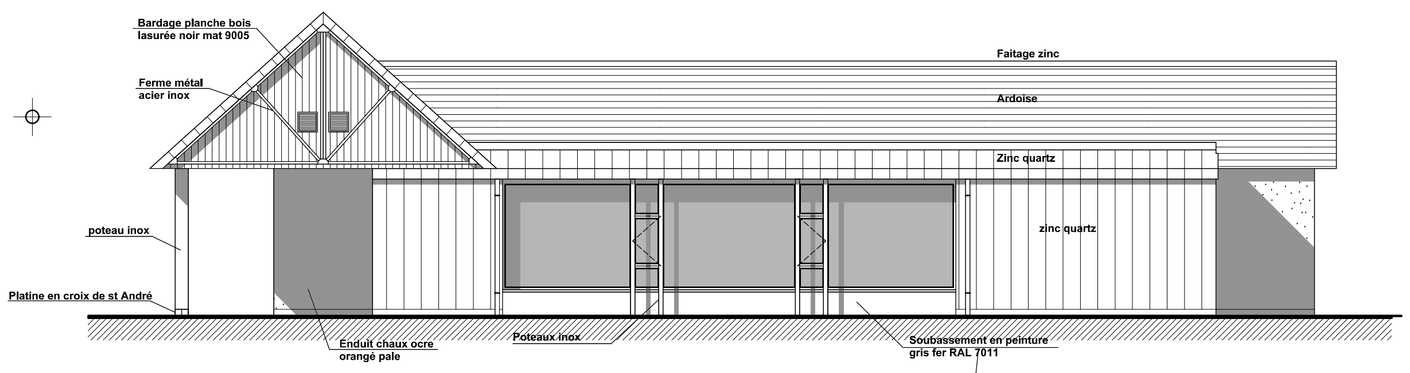

FACADE NORD

Toutes les menuiseries en alu RAL 9005

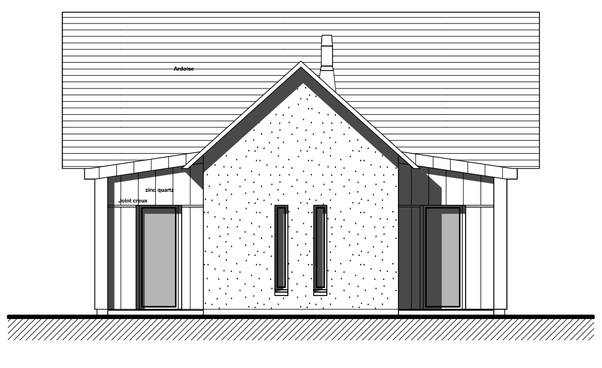

FACADE OUEST

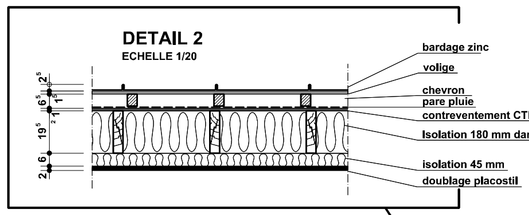

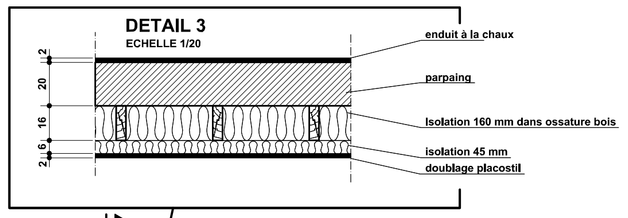

PLAN RDC

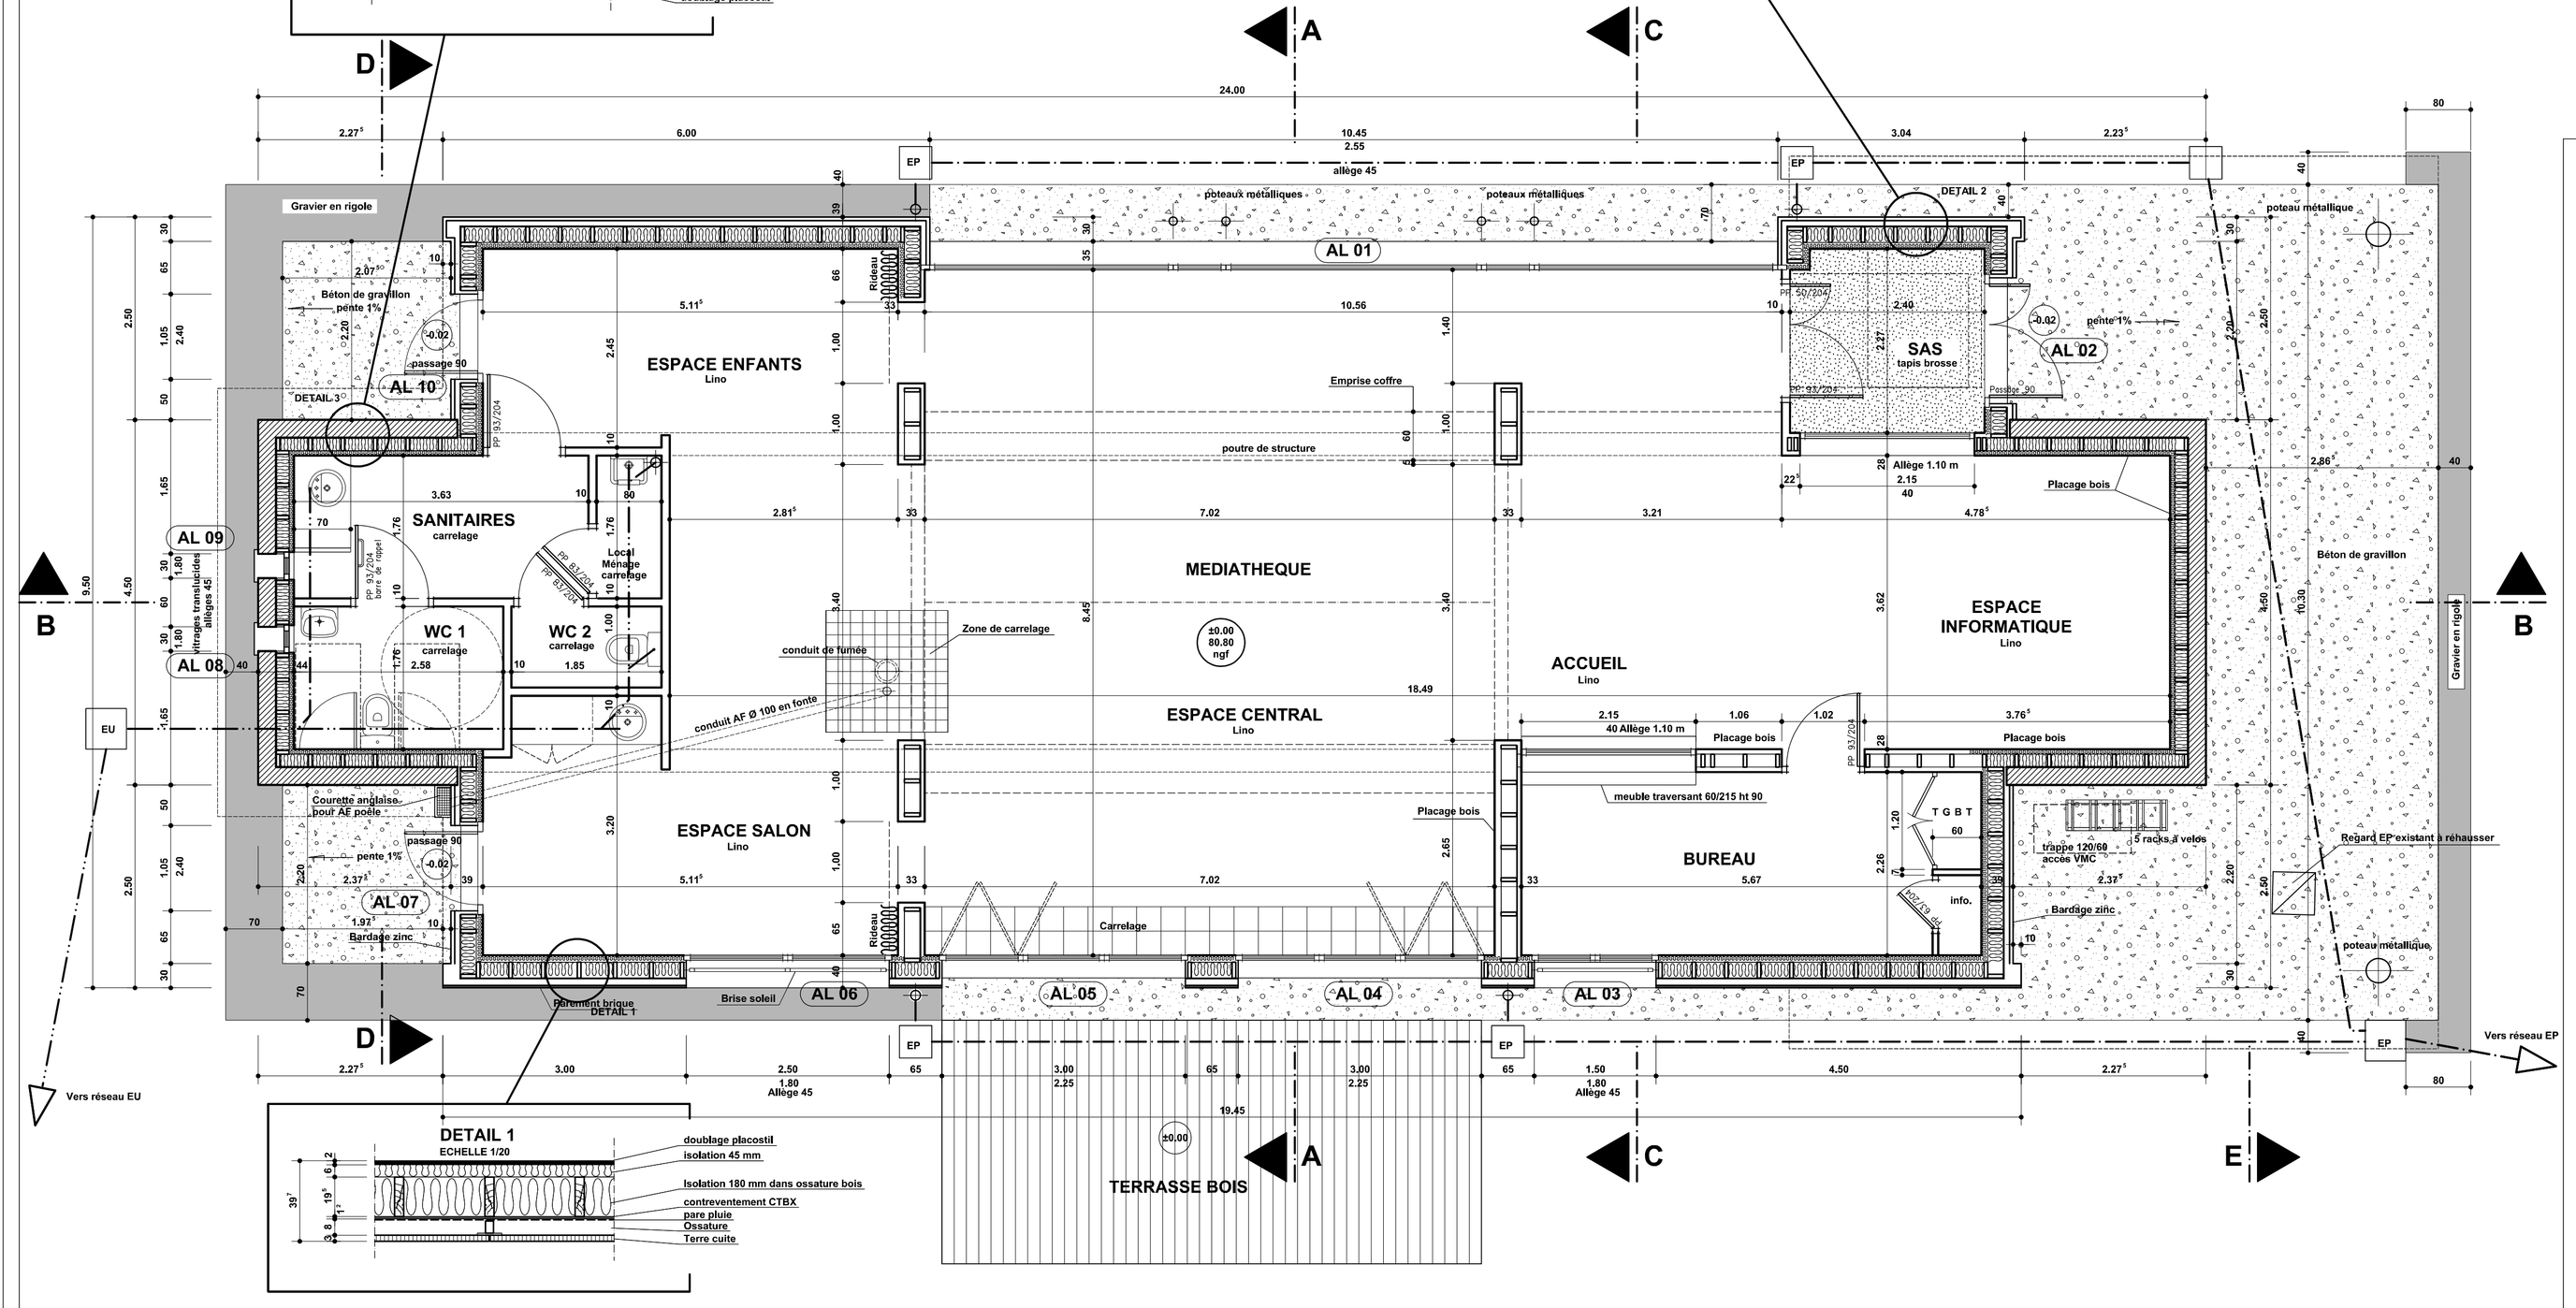

CONSTRUCTION D'UNE MEDIATHEQUE
2, rue principale
Commune de PARTHENAY DE BRETAGNE

2/3	PLANS - FACADES	PRO

ECHELLE 1/20 - 1/50 - 1/100 | DATE: Novembre 2018

DATES	MODIFICATIONS

MAITRE DE L'OUVRAGE
Commune de PARTHENAY DE BRETAGNE
2, rue principale
35850 PARTHENAY DE BRETAGNE
Tel. : 02 99 69 91 53

ARCHITECTE D.P.L.G.
Yvick RAUX
16, rue de la Santé 35000 RENNES
Tel. : 02 99 31 15 95

BET STRUCTURE
Cabinet AMCO
5, rue du Louis d'or 35000 RENNES
Tel. : 02 99 67 27 44

BET FLUIDES
Cabinet HAY
55 Bis rue de Rennes
Parc d'Affaires Kléber 35510 Cesson Sévigné
Tel. : 02 99 83 46 47