

Les plans architectés sont fournis à titre indicatif et ne pourront en aucun cas être considérés comme des plans d'exécution

MÄHLER
Architectes
59 rue de la République
94250 GENNILLV

BKBS architectes
8 rue des Gannes 75019 Paris
06 85 62 64 20 - contact@bkbs.fr

MAISON
Domaine Geste


PRO V11

11 avril 2019

ECH 1/75e

PLAN NIVEAU 00

A3

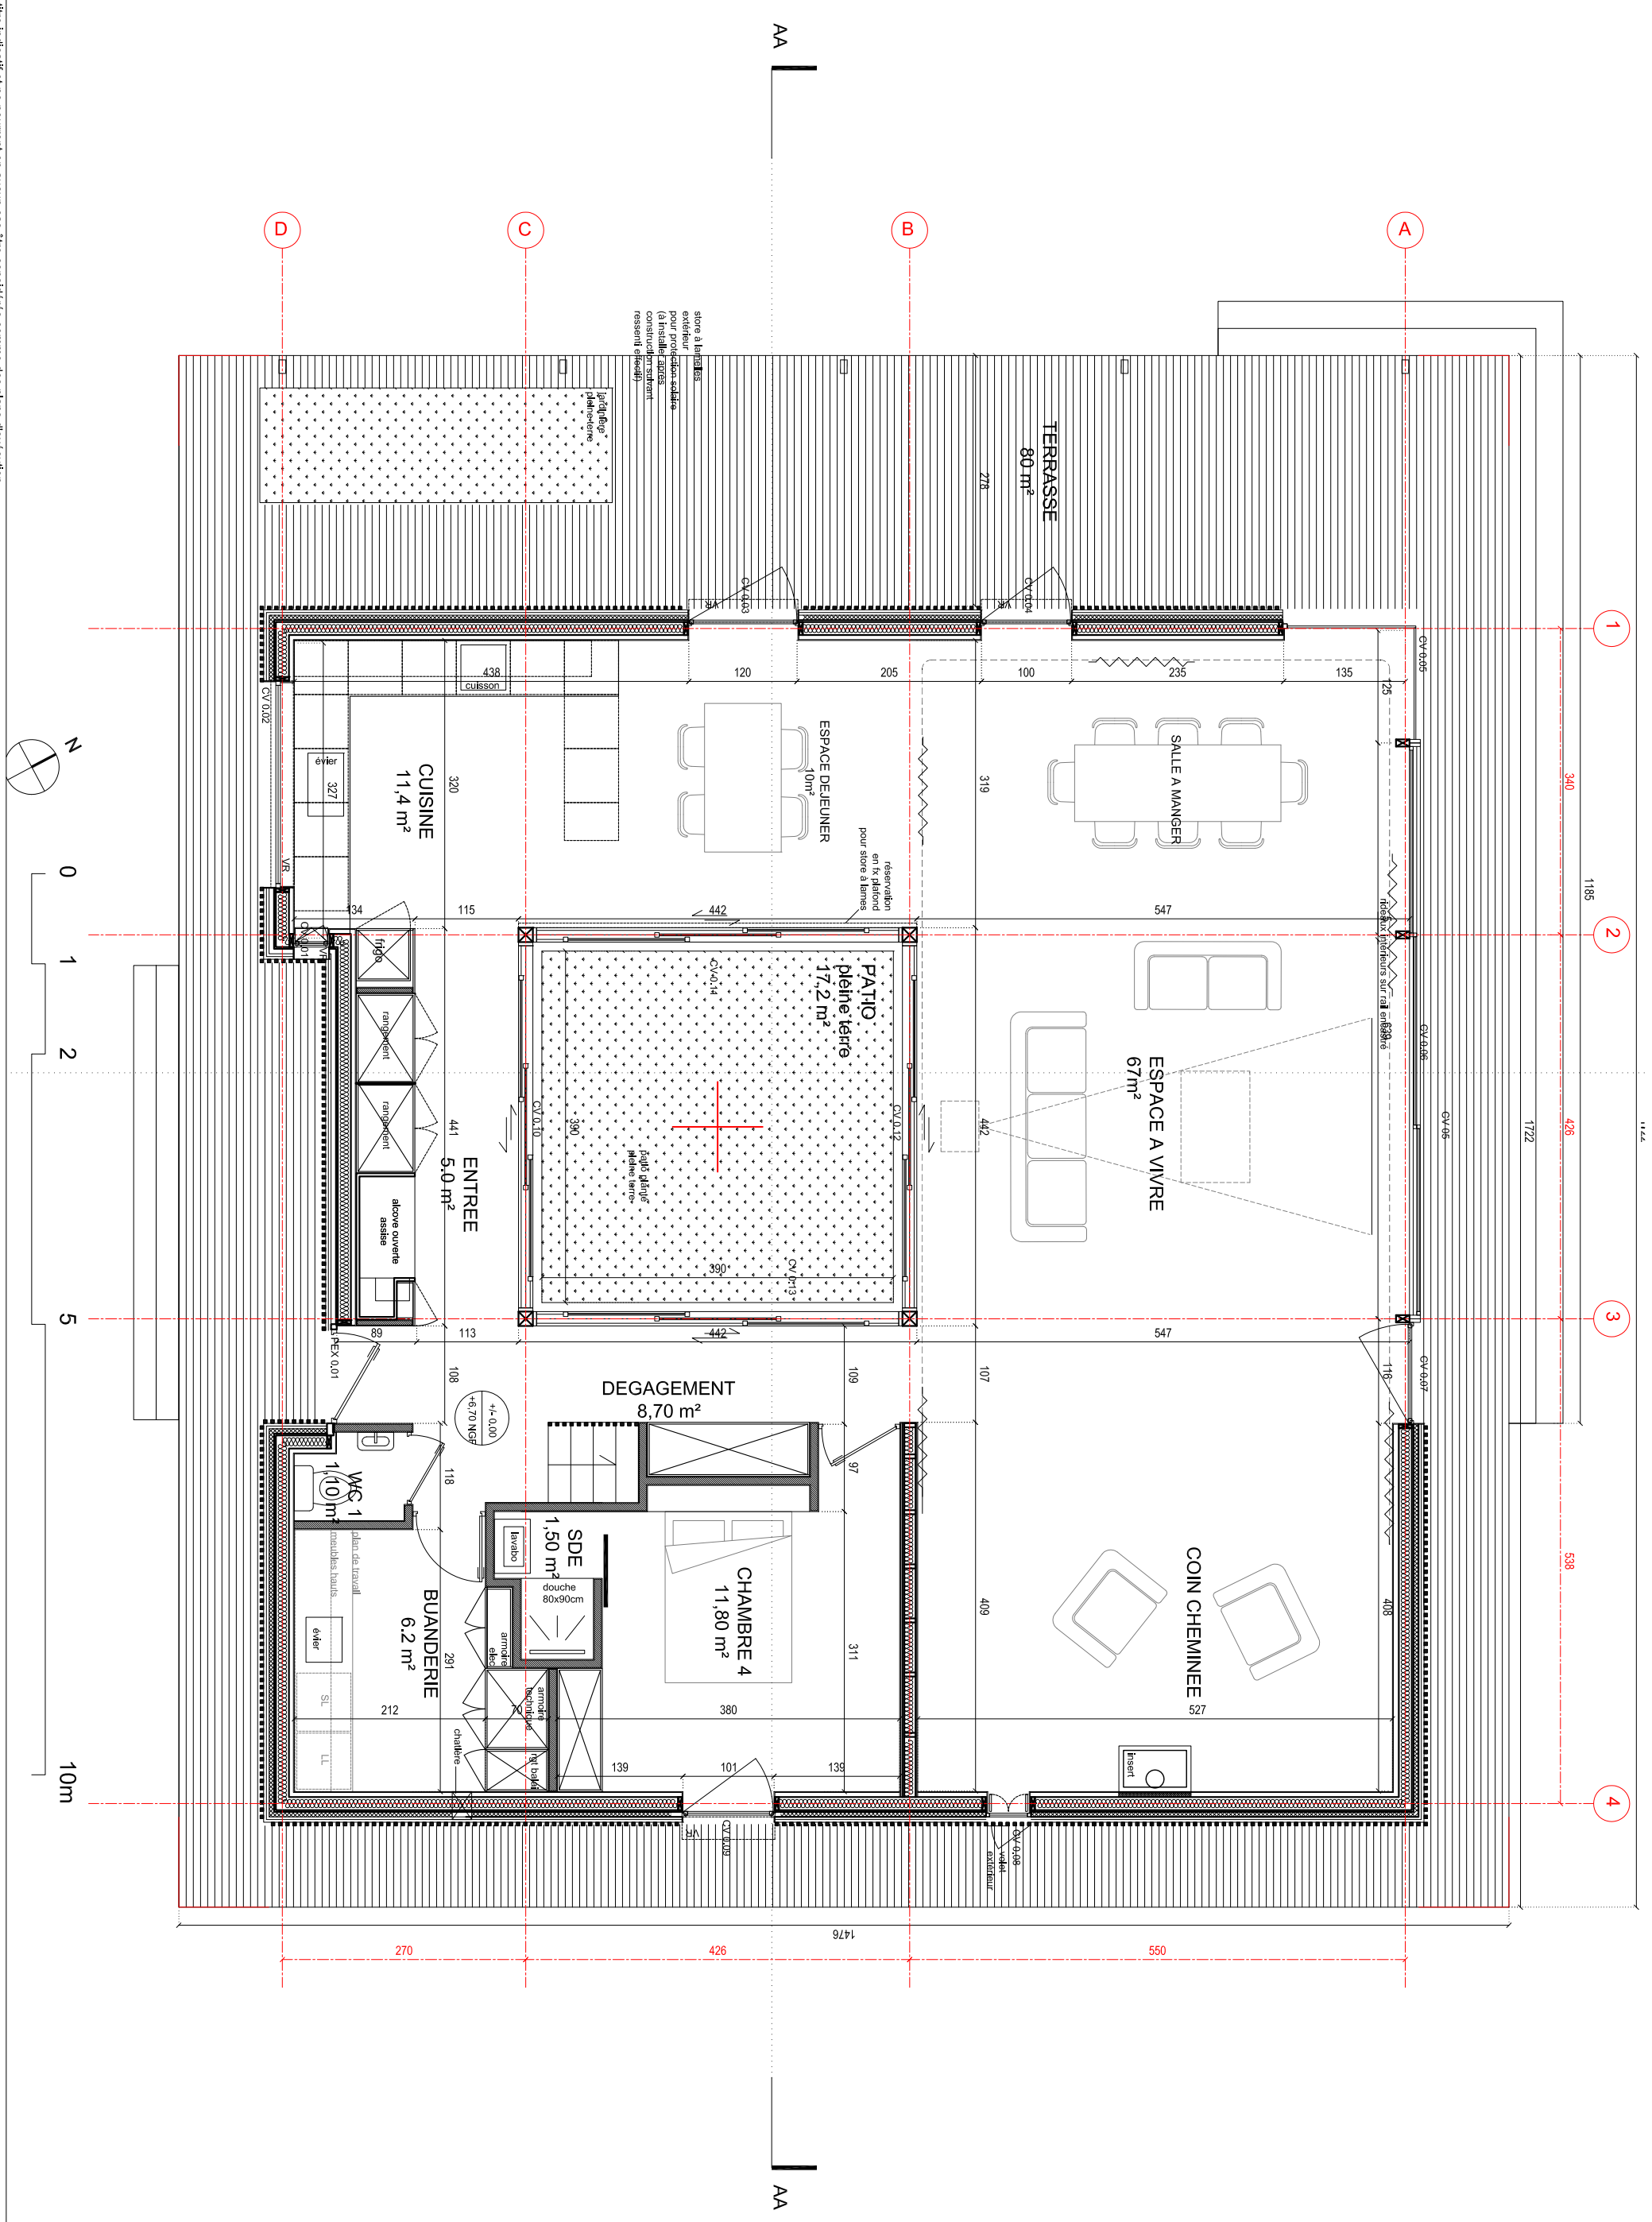

1 1185 2 340 3 426 4 538

1144

AA