
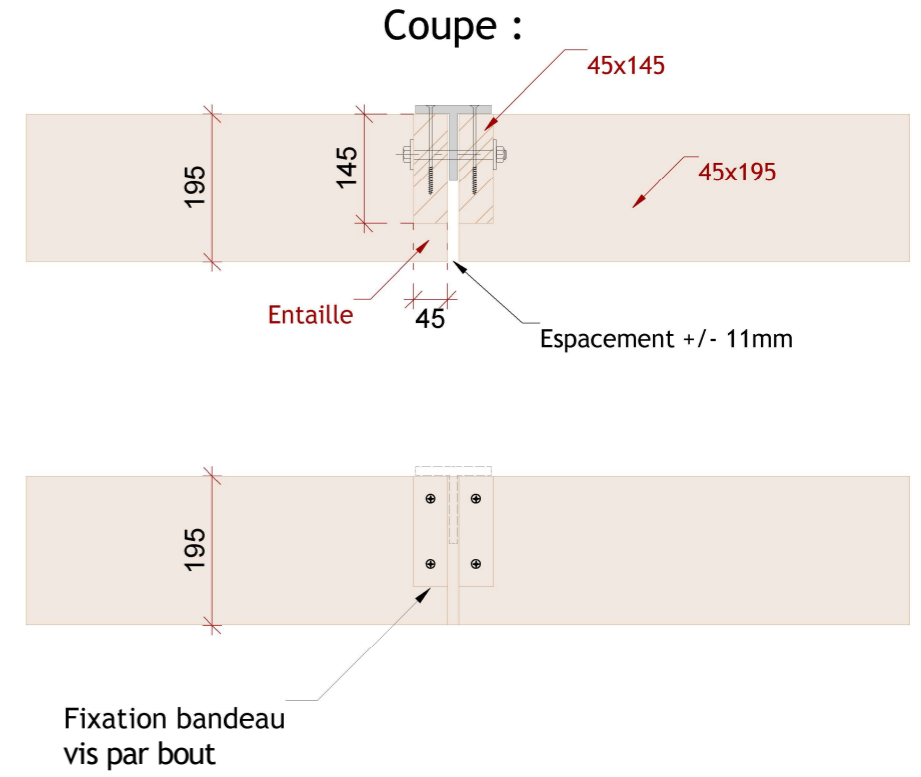


# Détail Casquette\_v4

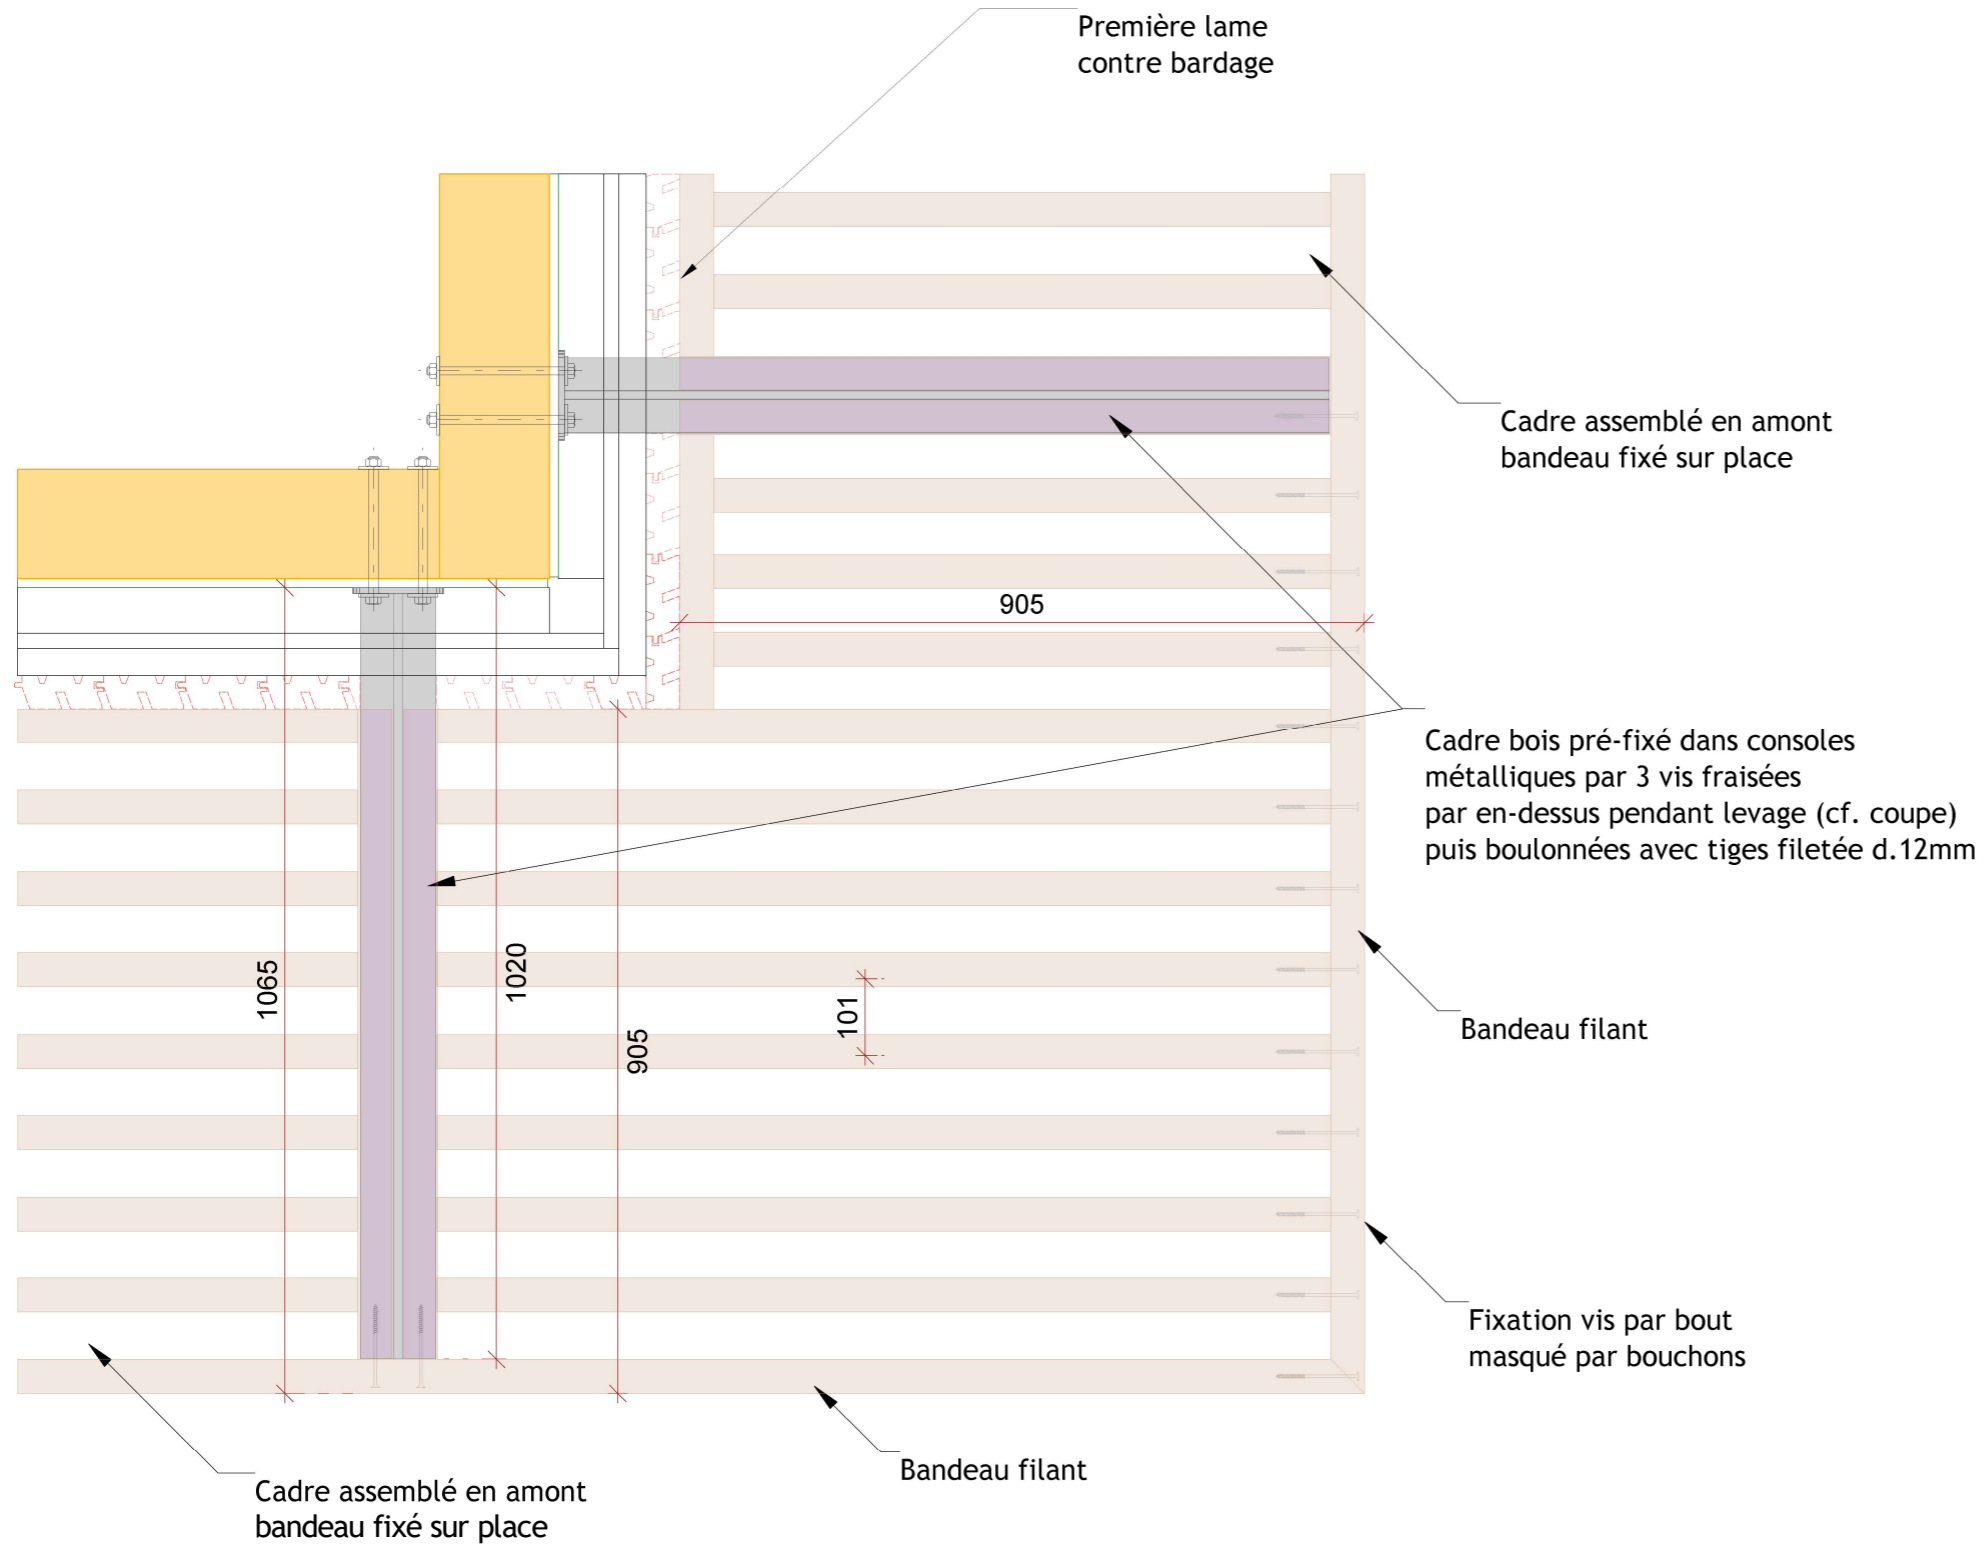

## 0 - Détail Casquette\_v4 - EXE

Maison MAHLER - M. Mahler - Quartier de Courréjean - 33140 Villenave d'Ornon  
 BKBS Architectes

ED 11/12/2019  
 A3 1 : 10.00

Bois Concept M  
 131 Avenue des Marronniers  
 33700 MERIGNAC  
 06 58 54 24 43  
 contact@bois-concept-m.fr  
 bois-concept-m.com

