


Coupe Casquette_v4

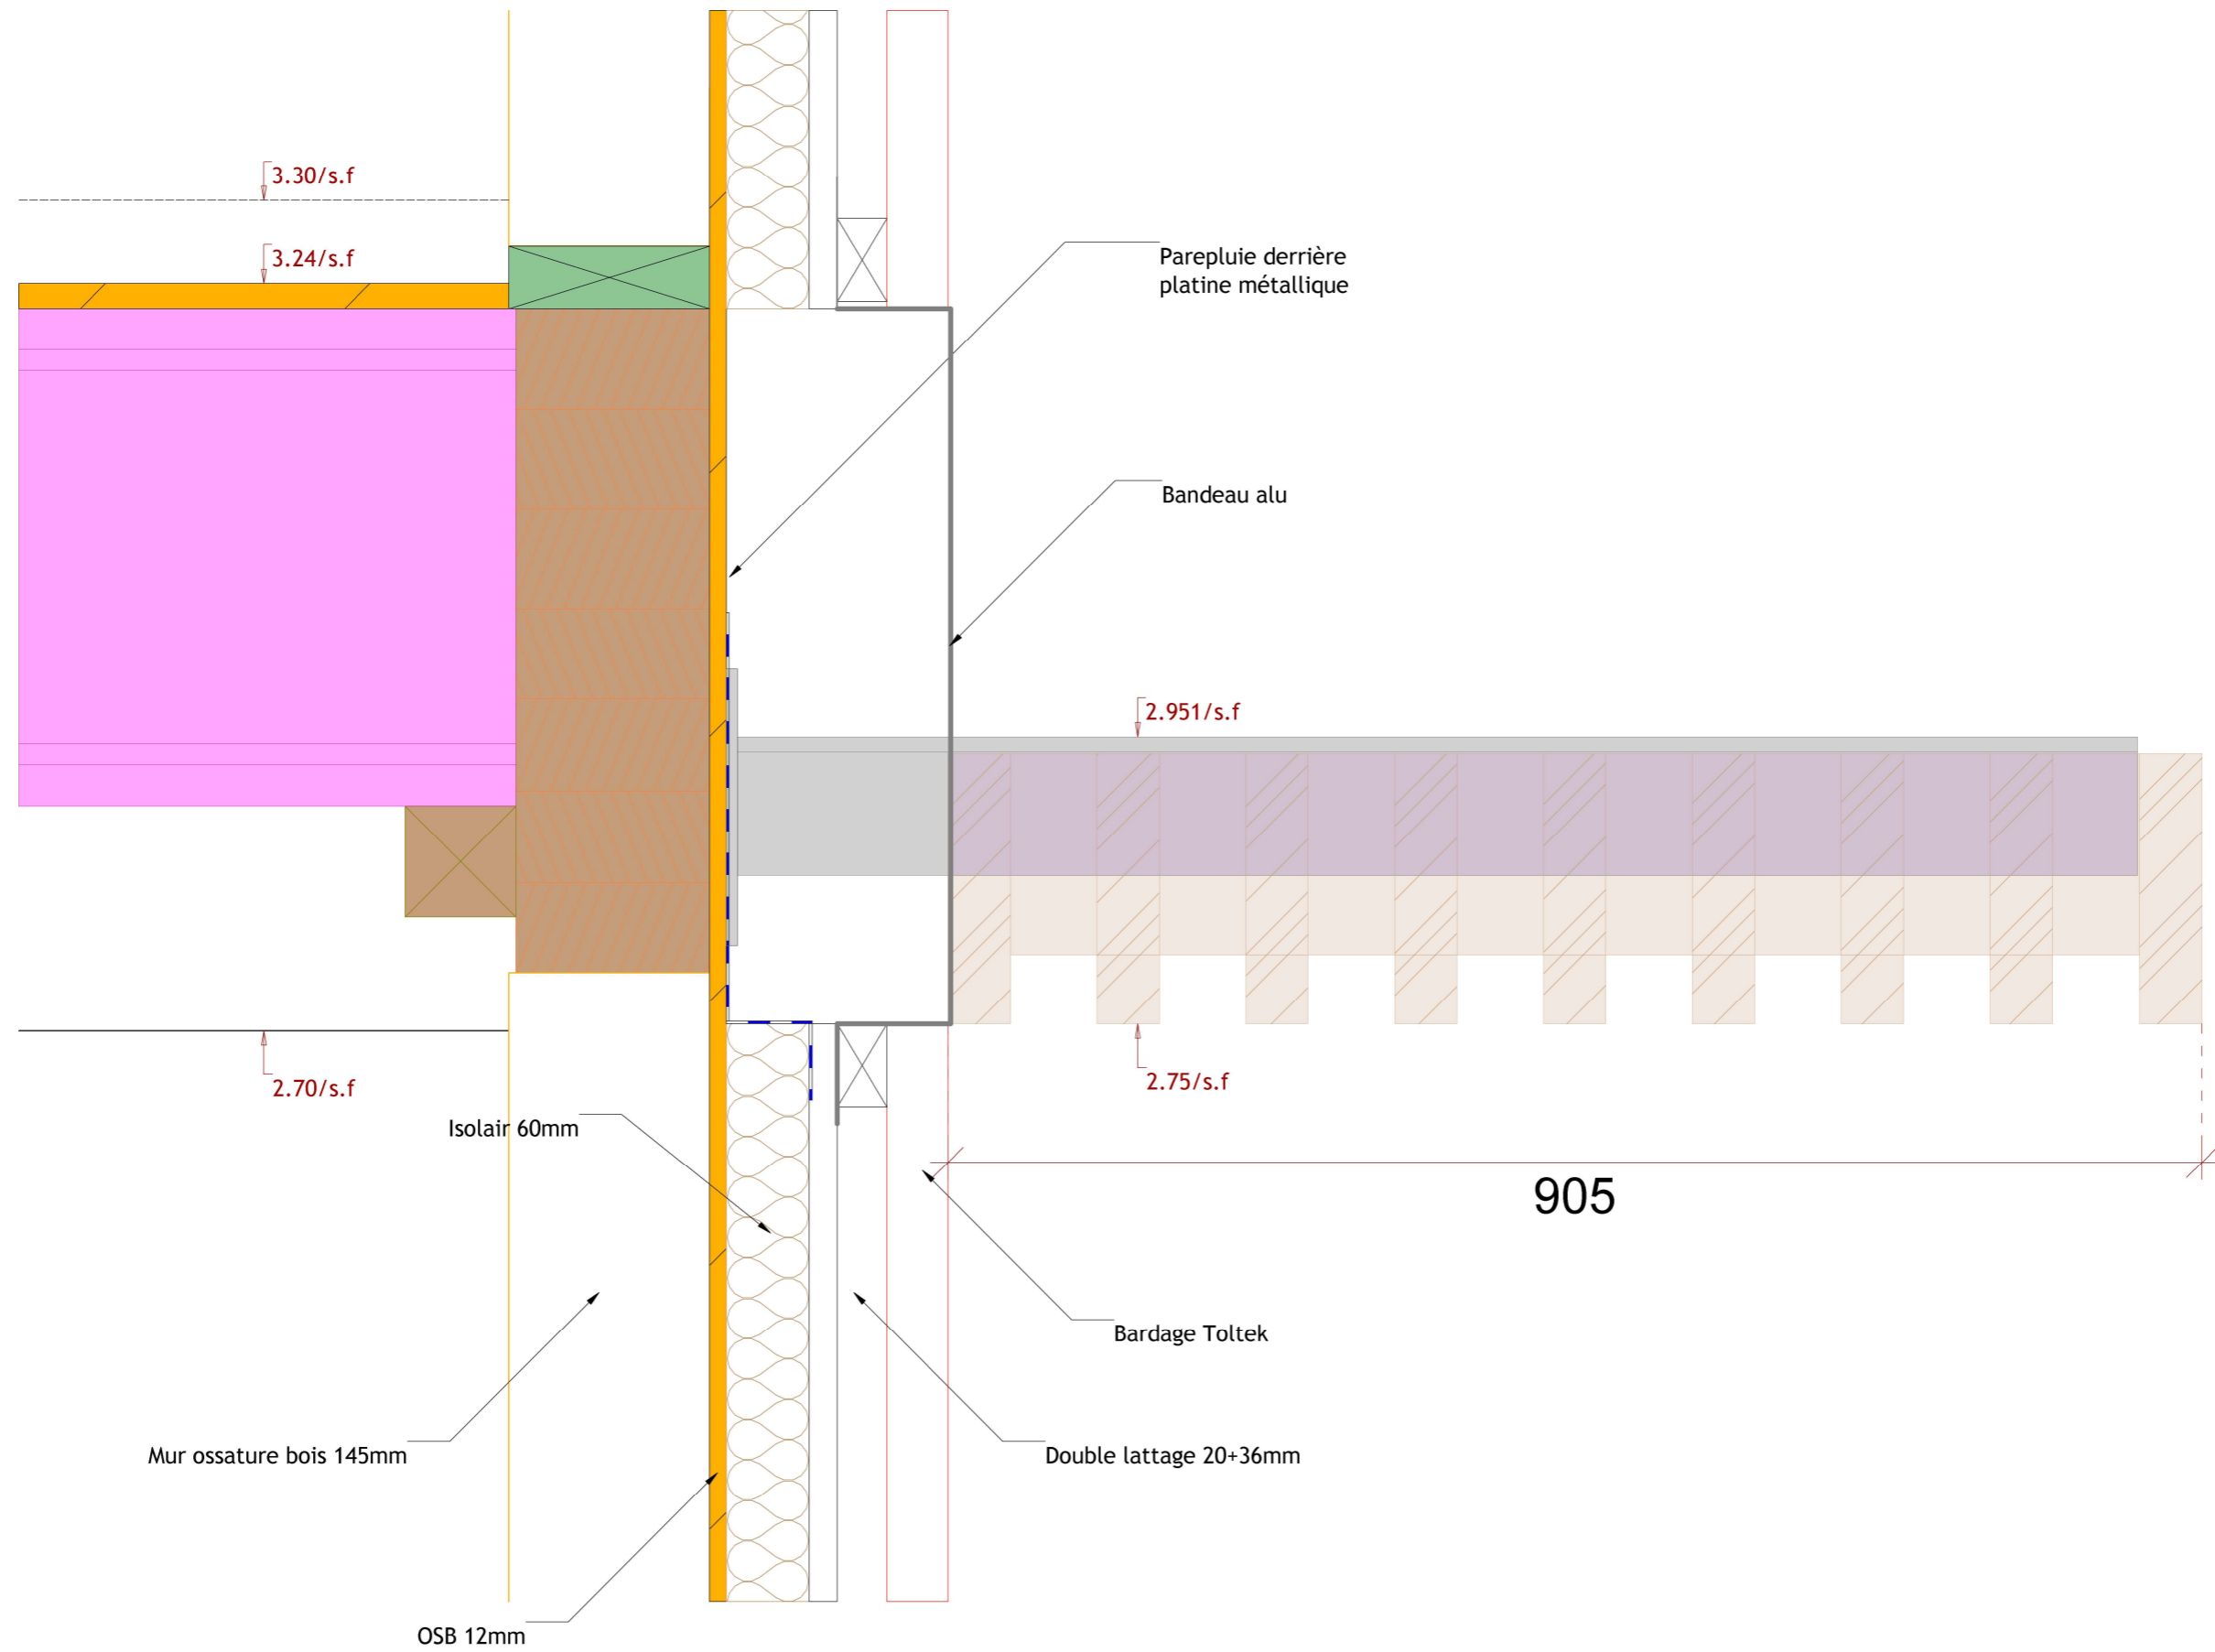

0 - Coupe Casquette - EXE

Maison MAHLER - M. Mahler - Quartier de Courréjean - 33140 Villenave d'Omon

BKBS Architectes

ED 11/12/2019

A3 1 : 5.00

Bois Concept M
131 Avenue des Marronniers
33700 MERIGNAC

06 58 54 24 43
contact@bois-concept-m.fr
bois-concept-m.com

