Projet : Koad Du

Plan de masse

Echelle 1/100e
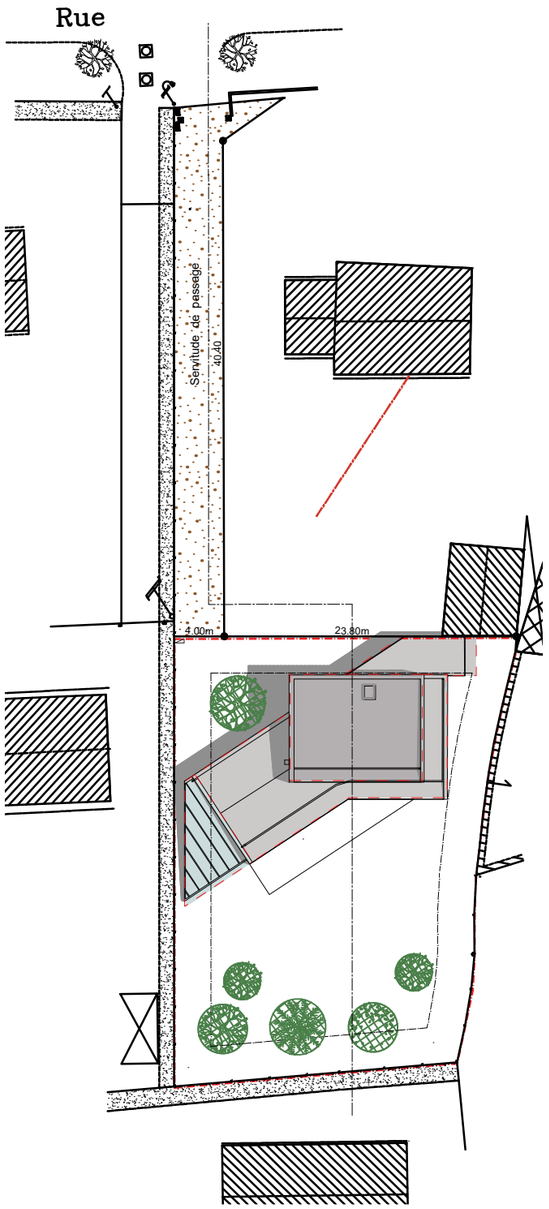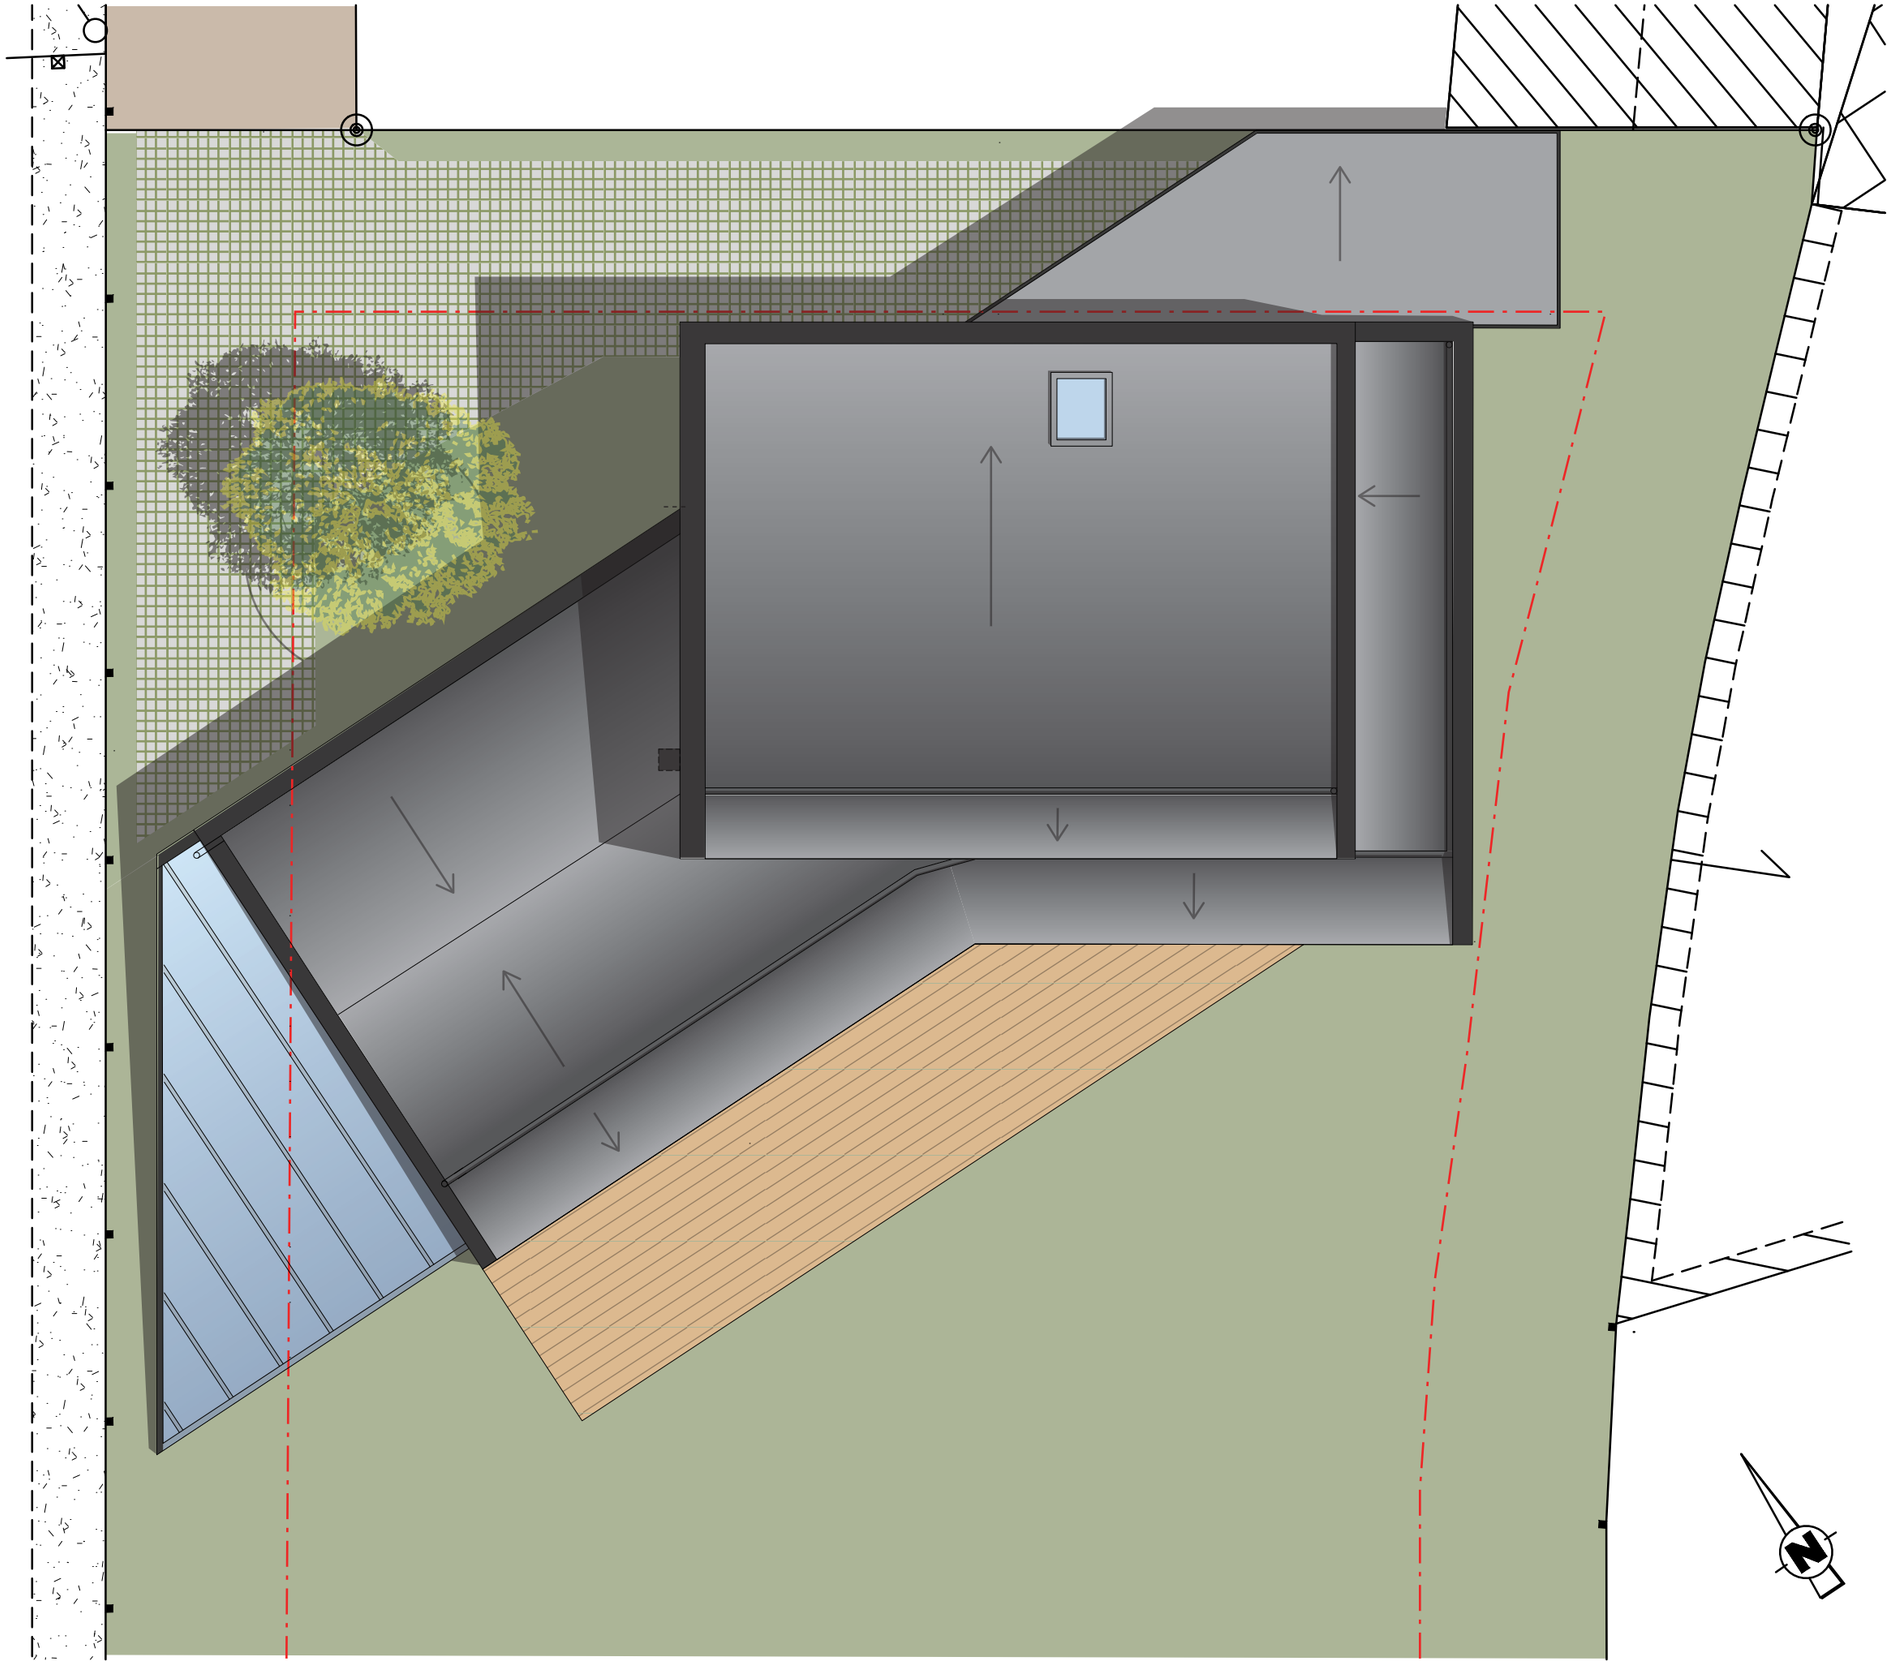
ECHELLE > 1/500E