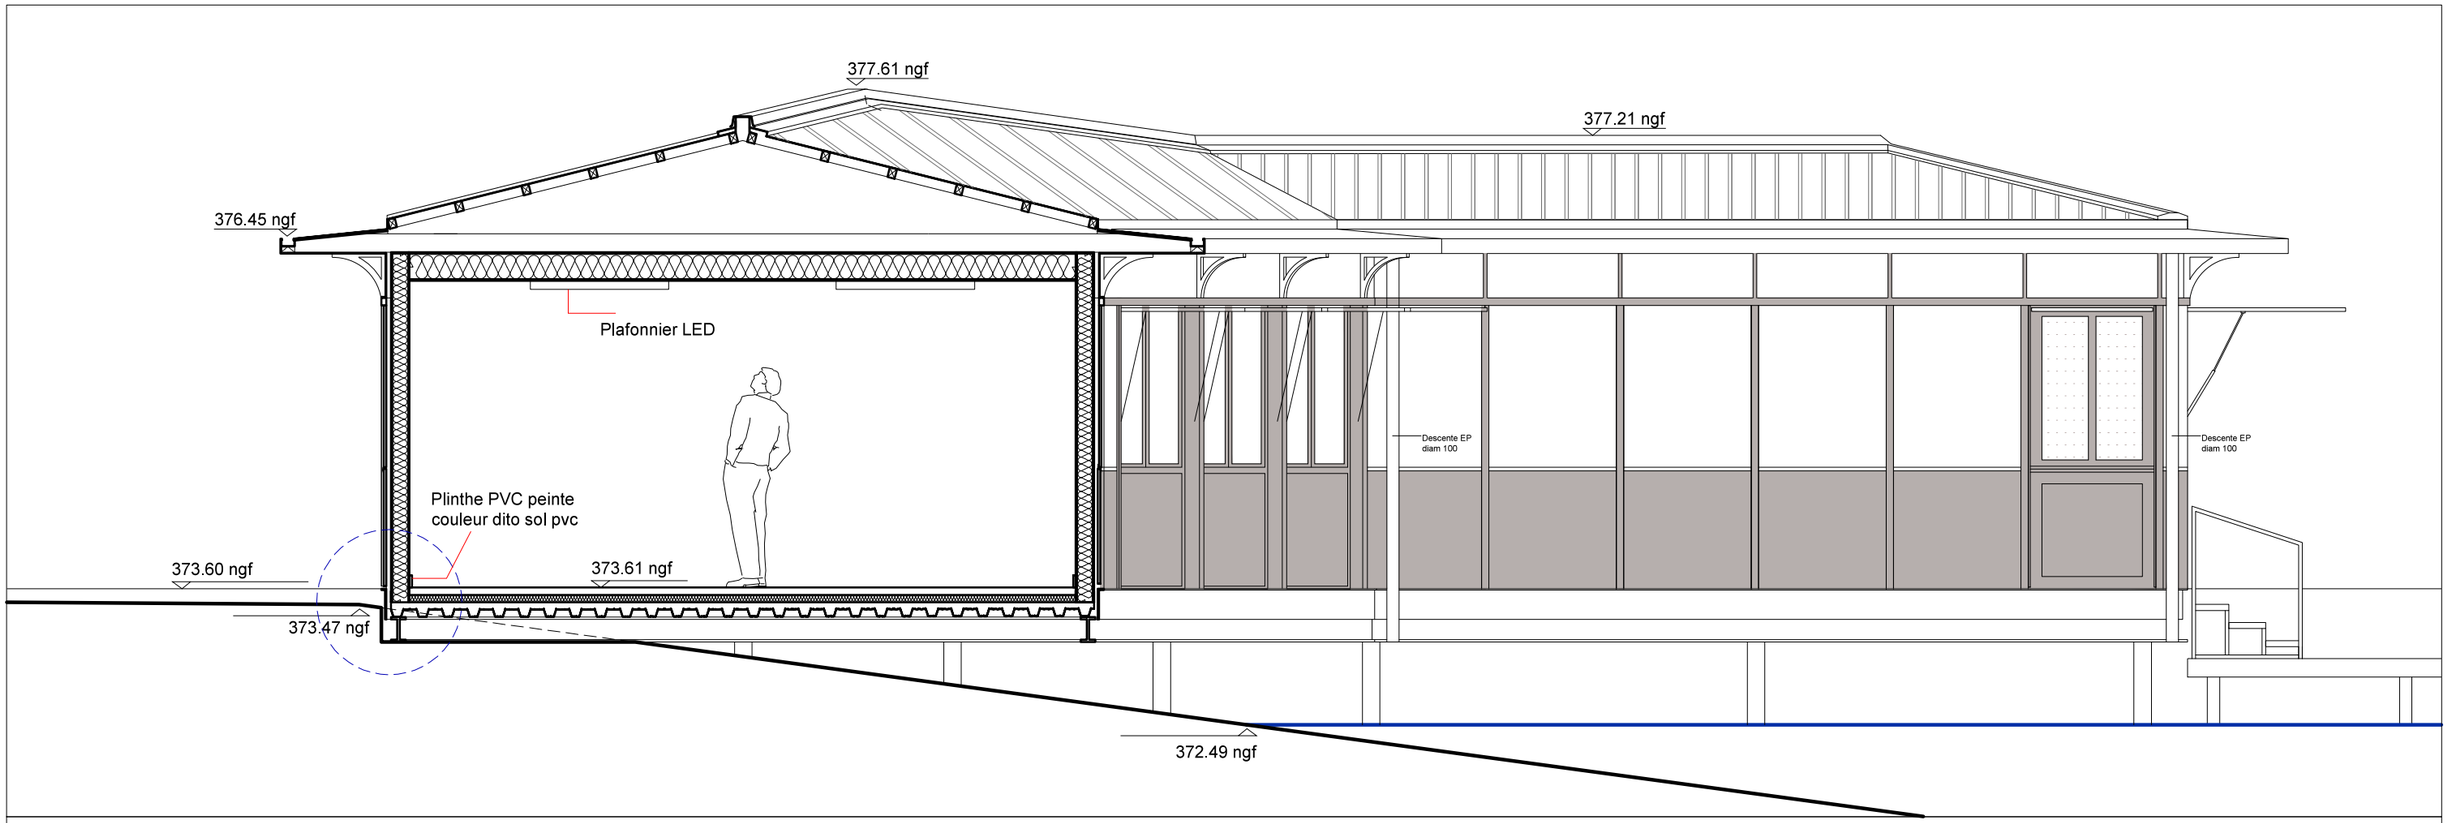

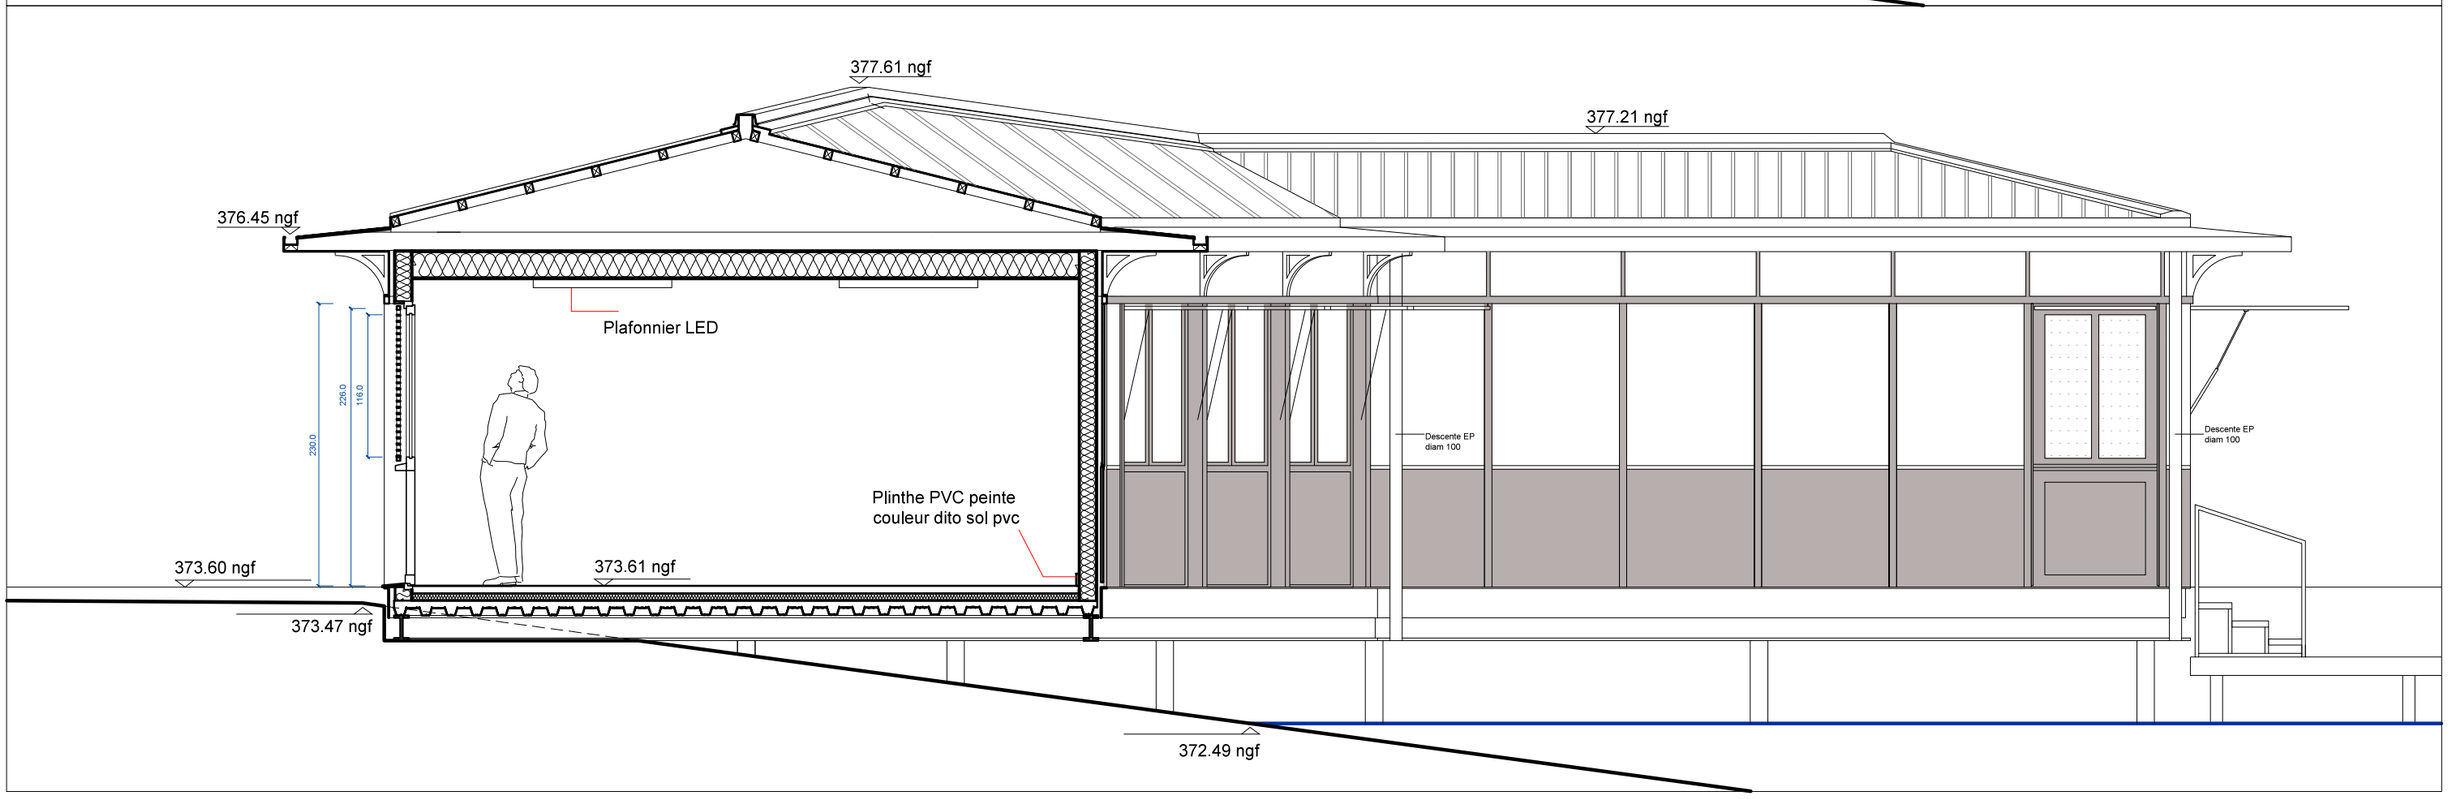

SAS Hotelier Architecte 2 rue des granges 74200 Thonon-les-Bains	Création de locaux pour activités nautiques sur le port de Thonon-les-Bains	Coupes BB	**PRO**	1 Août 2019 1/50 eme