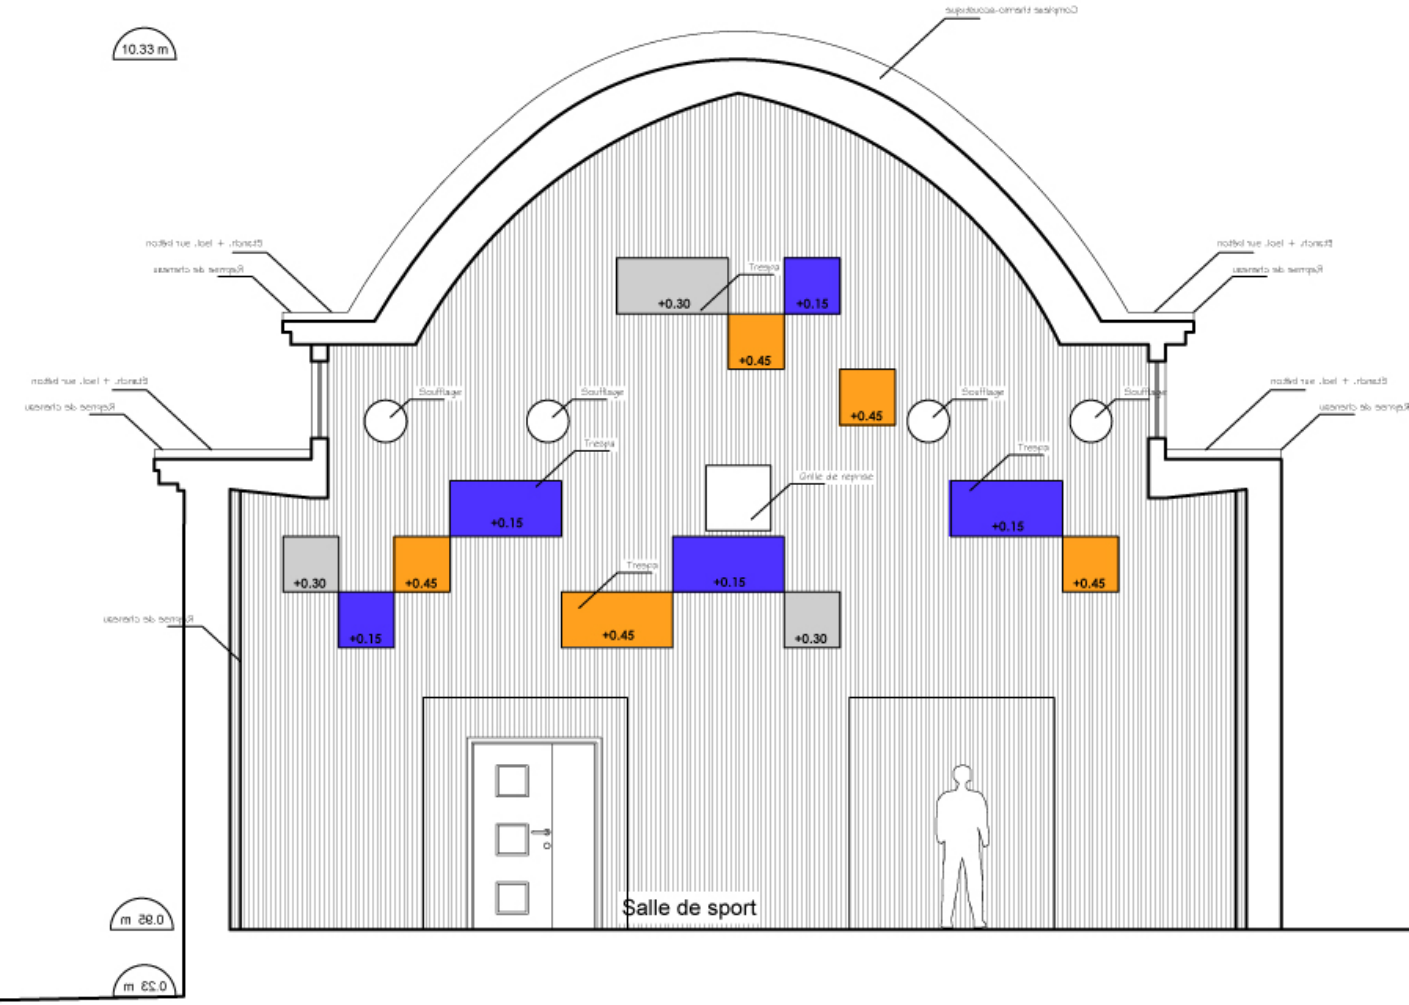

Coupe sur salle de sport - Projetée