



PC2 PLAN MASSE  
ECH : 1/500°

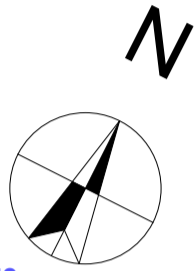

126.70

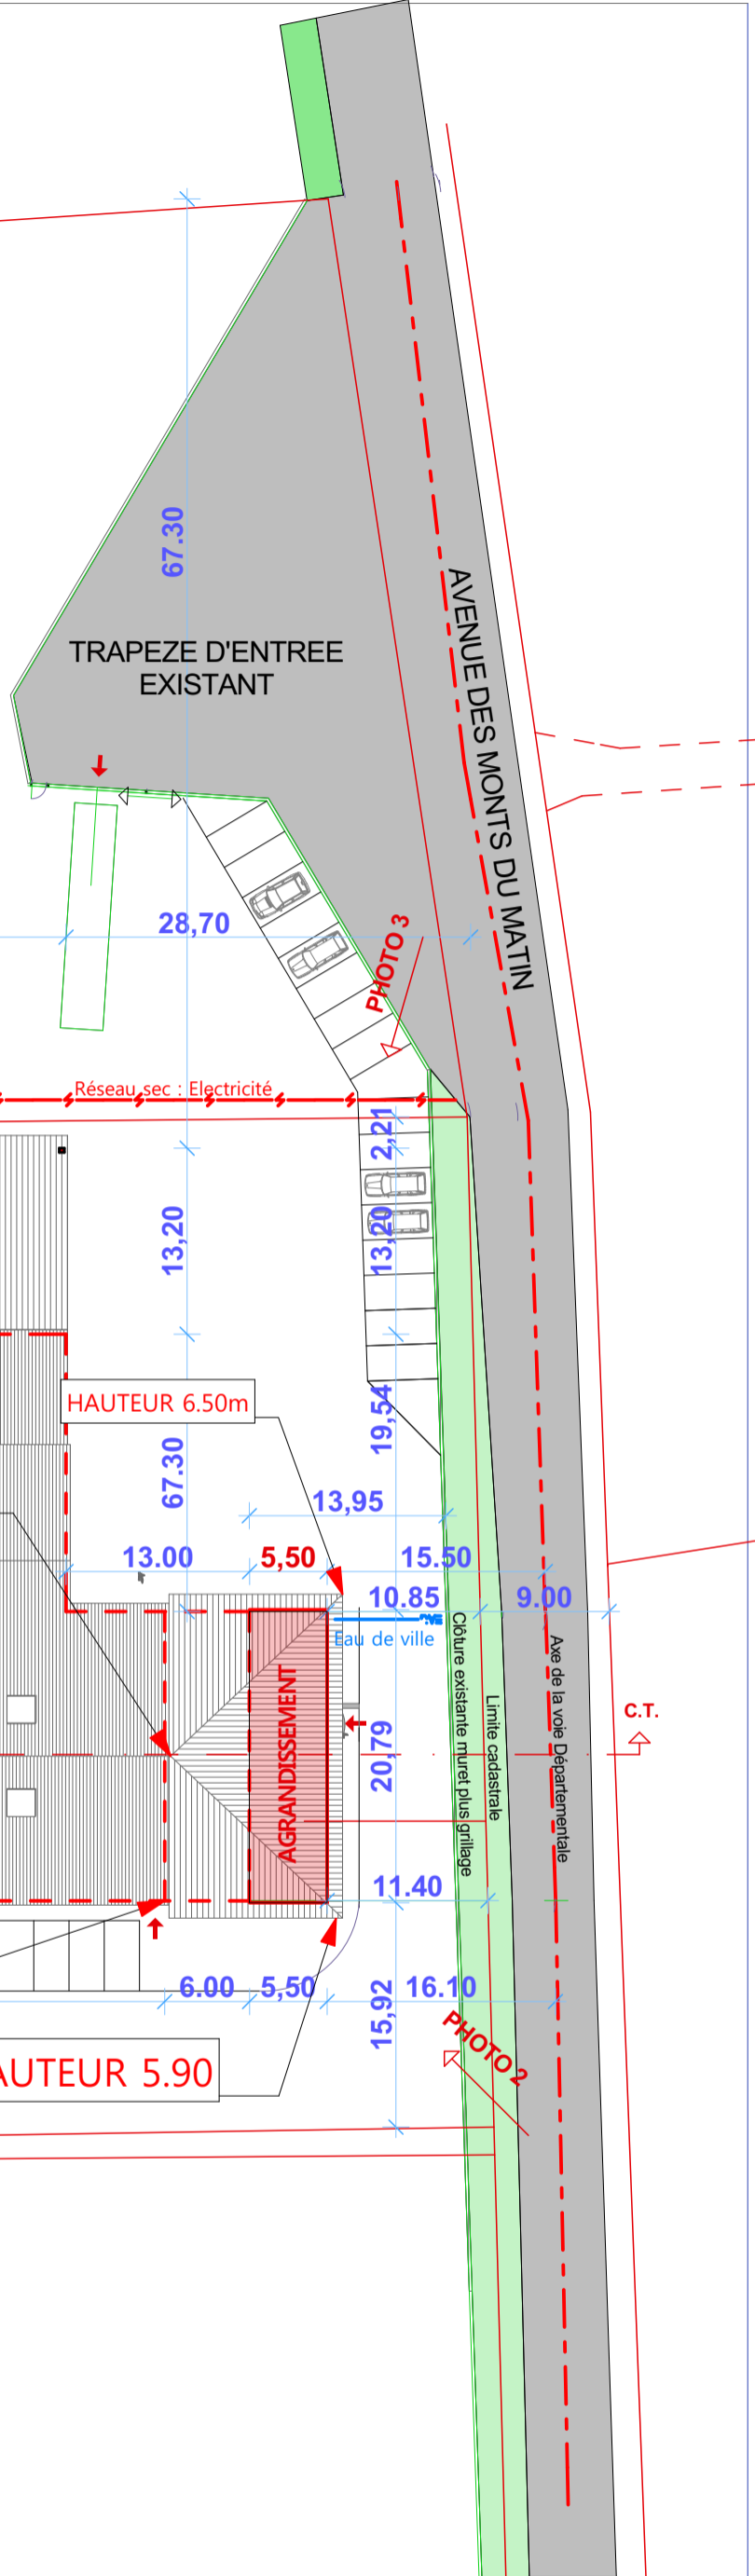

Plans exclusivement destinés à l'obtention des autorisations administratives de co

**VUE d' EST**  
sarl d'Architecture  
O. BALAYN - JUNILLON J.P.  
Les vignolas 26300 CHARPEY  
TEL/FAX 04-75-57-73-60 TEL: 09-75-90-13-02  
P. 06-08-92-54-18 P. 06-08-71-47-25  
email: vuedest@orange.fr

**AGRANDISSEMENT DES BUREAUX** 686 Av des Monts du Matin 26300 MARCHES

PERMIS DE CONSTRUIRE  
Maître d'Ouvrage : SCIERIE BLANC  
N°4 PC2 PLAN MASSE

07 avril 2017

ECHELLE(S) 1:500

PAGE 4/8