



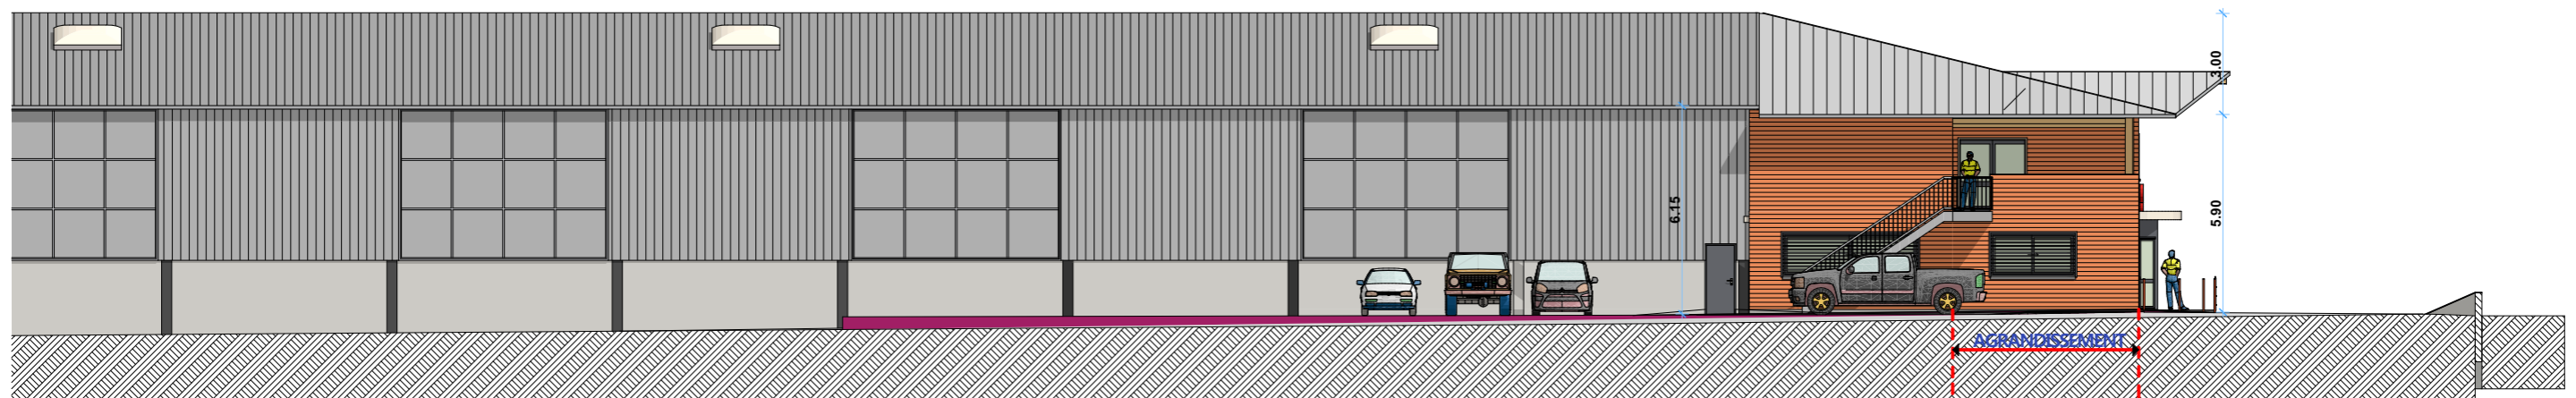

FACADE EST : ECH 1/200°

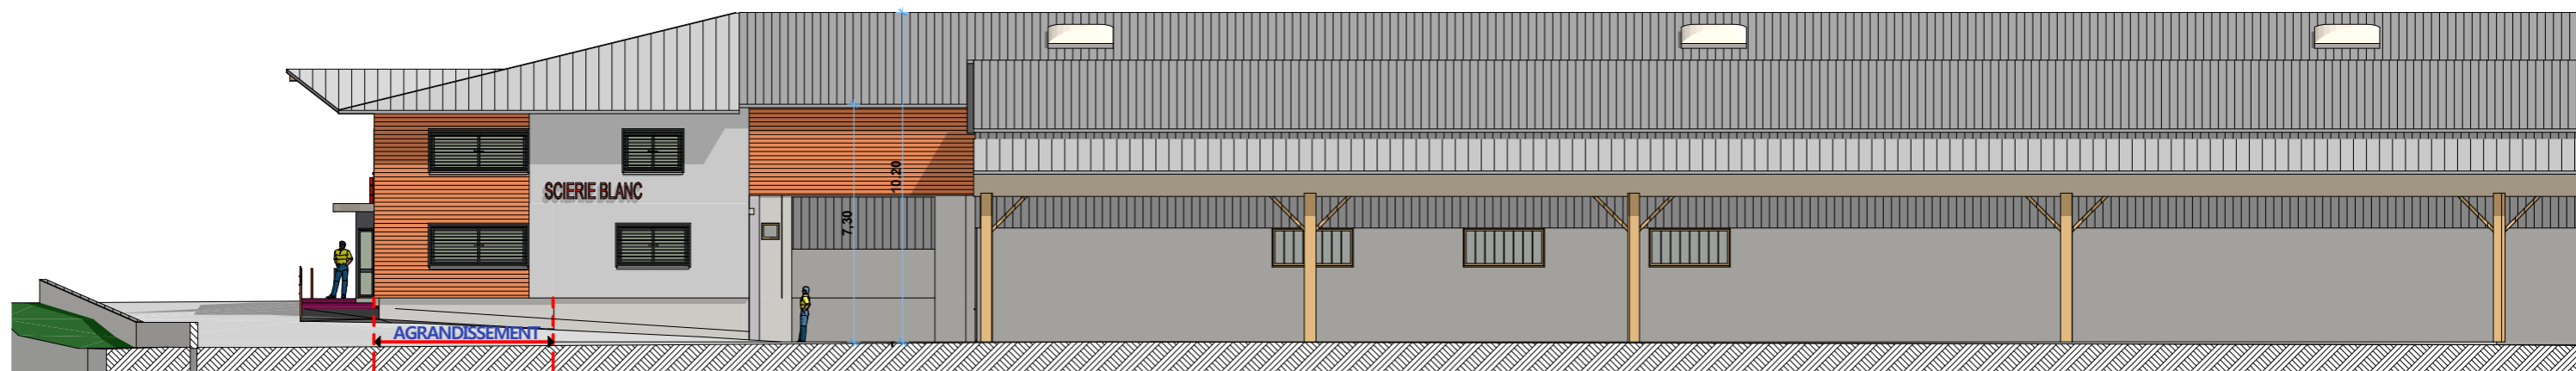

FACADE SUD : ECH 1/200°



FACADE NORD : ECH 1/200°