

PC1 PLAN DE SITUATION

ECH : 1/5000°

Département :

Canton :

Commune :

MARCHEZ

Code : ZM

Code : 000 ZM 01

Echelle d'origine : 1/2000

Echelle d'édition : 1/5000

Date d'édition : 07/04/2017

(horaire de Paris)

Coordonnées en projection : RGF93CC45

Le cadastre visualisé sur cet extrait est géré par le

Service des impôts foncier suivant :

Service

7, rue de Romans 26021

VALANCE CEDEX


Tel: 04-75-79-50-16 - fax 04-75-79-51-11

Email: me@dgif.finances.gouv.fr

Le présent plan de plan vous est délivré par :

cadastre.gouv.fr

Ministère de l'Économie et des Finances

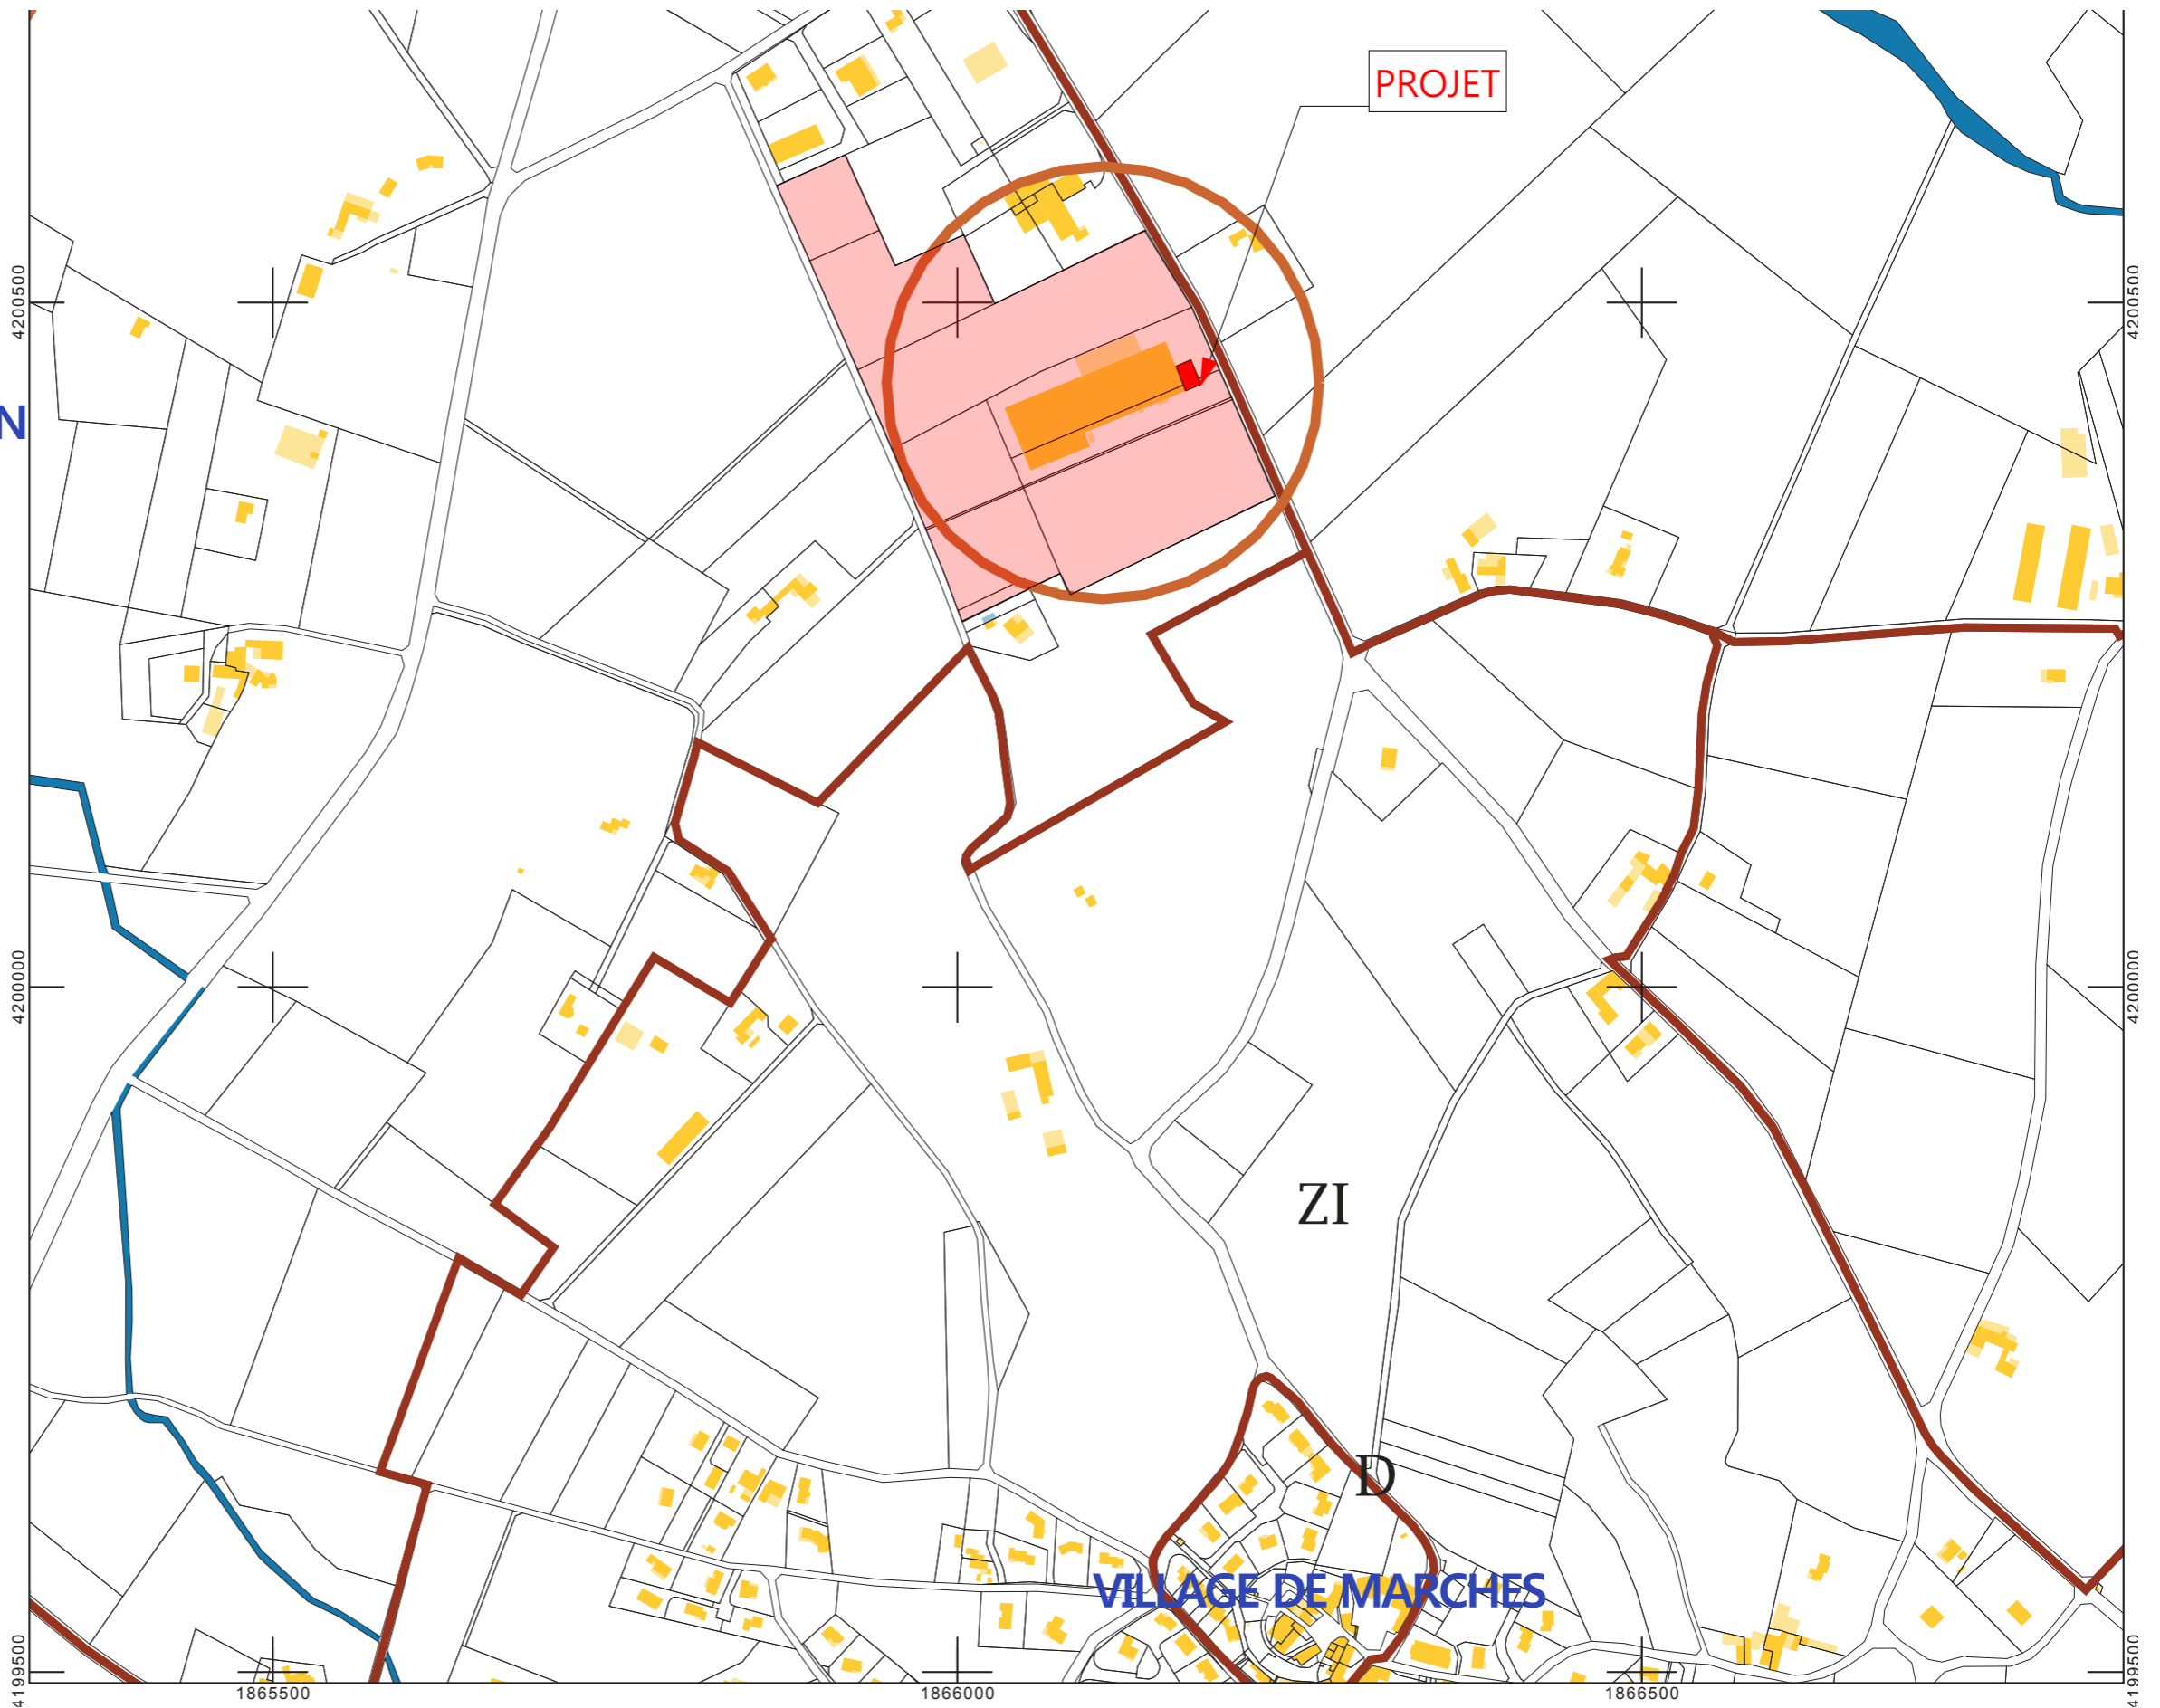

AGRANDISSEMENT DES BUREAUX 686 Av des Monts du Matin 26300 MARCHES

PERMIS DE CONSTRUIRE

Maitre d'Ouvrage : SCIERIE BLANC

N°2 PC1 SITUATION

07 avril 2017

ECHELLE(S)

PAGE 2/8