



BUREAUX EXISTANTS

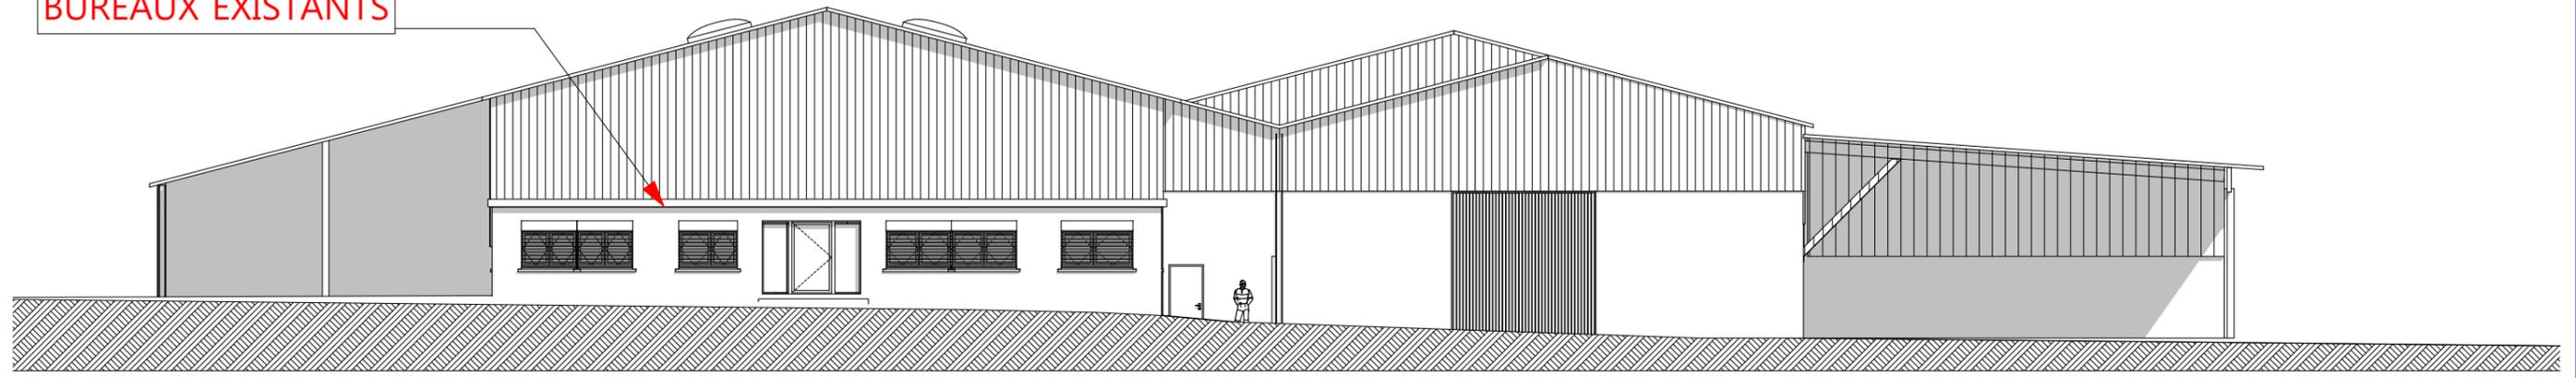


FACADE EST : ECH 1/200°

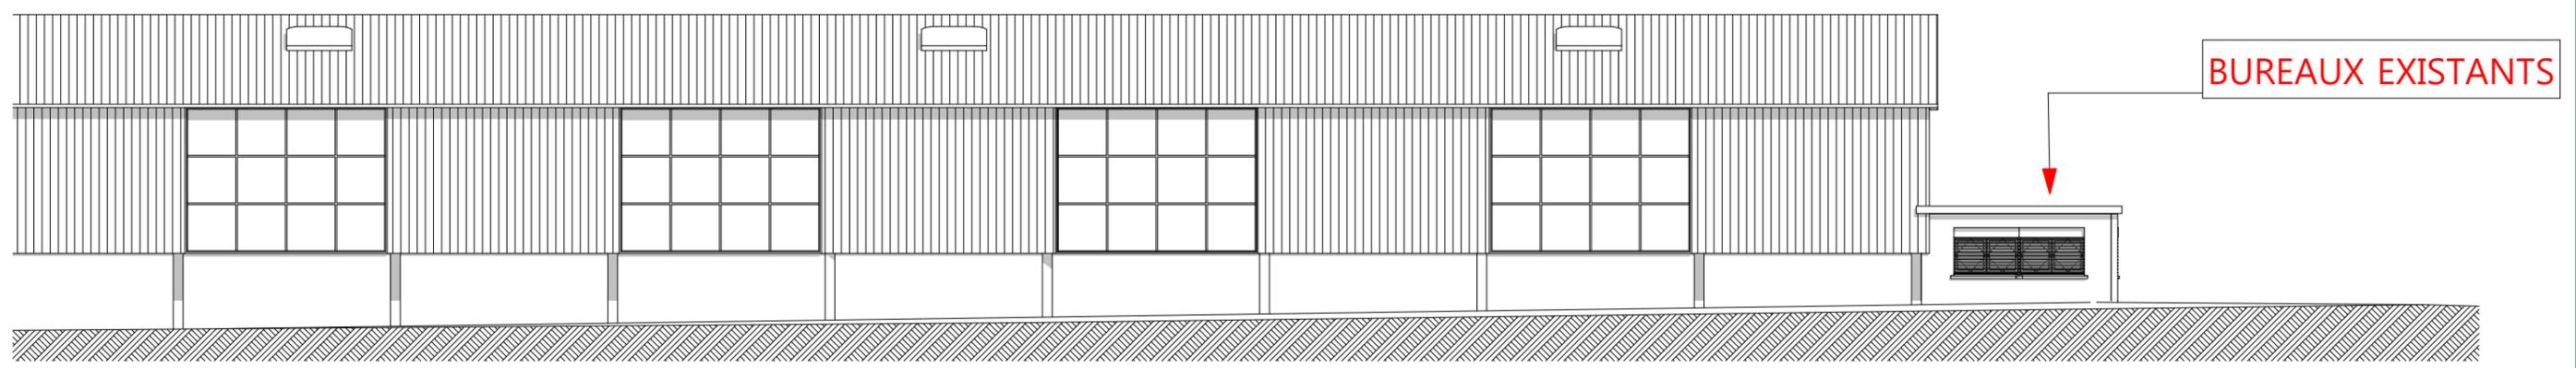

FACADE SUD : ECH 1/200°

BUREAUX EXISTANTS

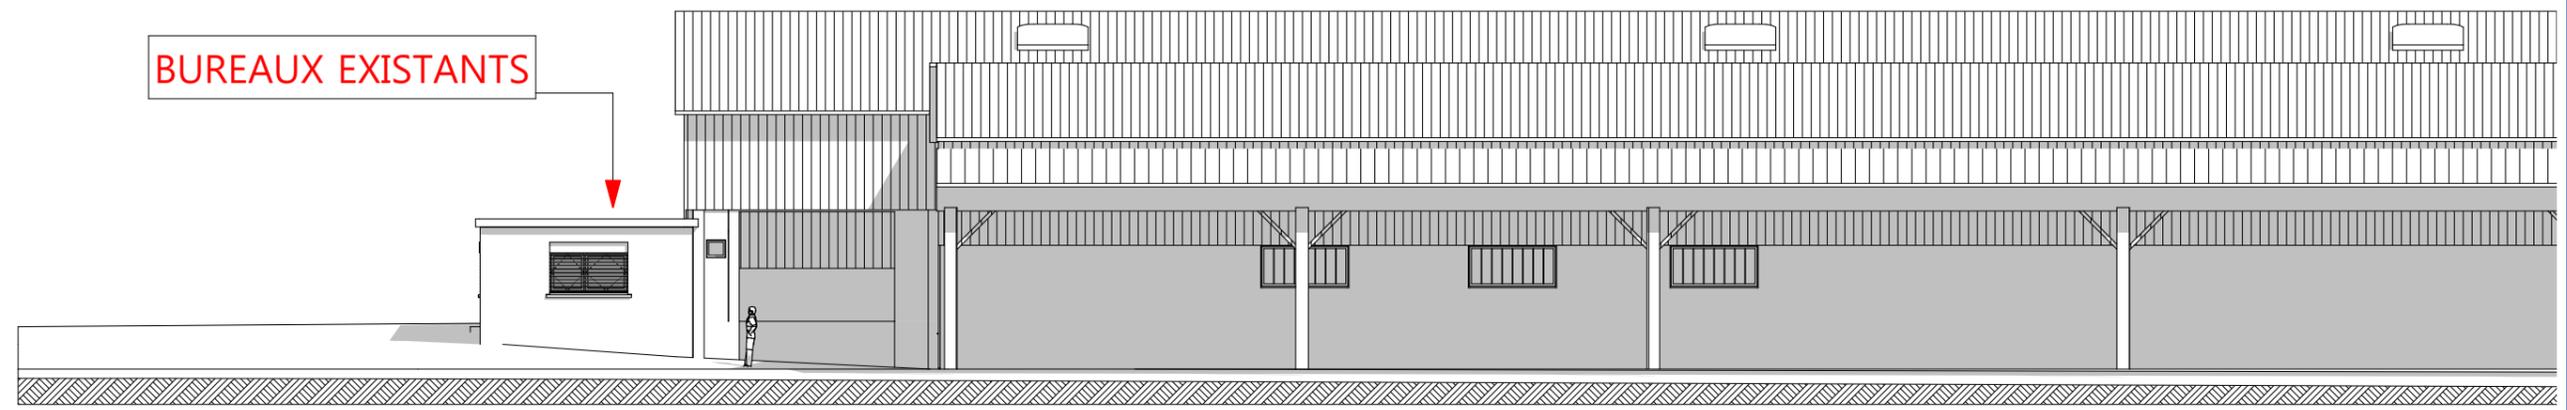

FACADE NORD : ECH 1/200°