Coupe FILE B

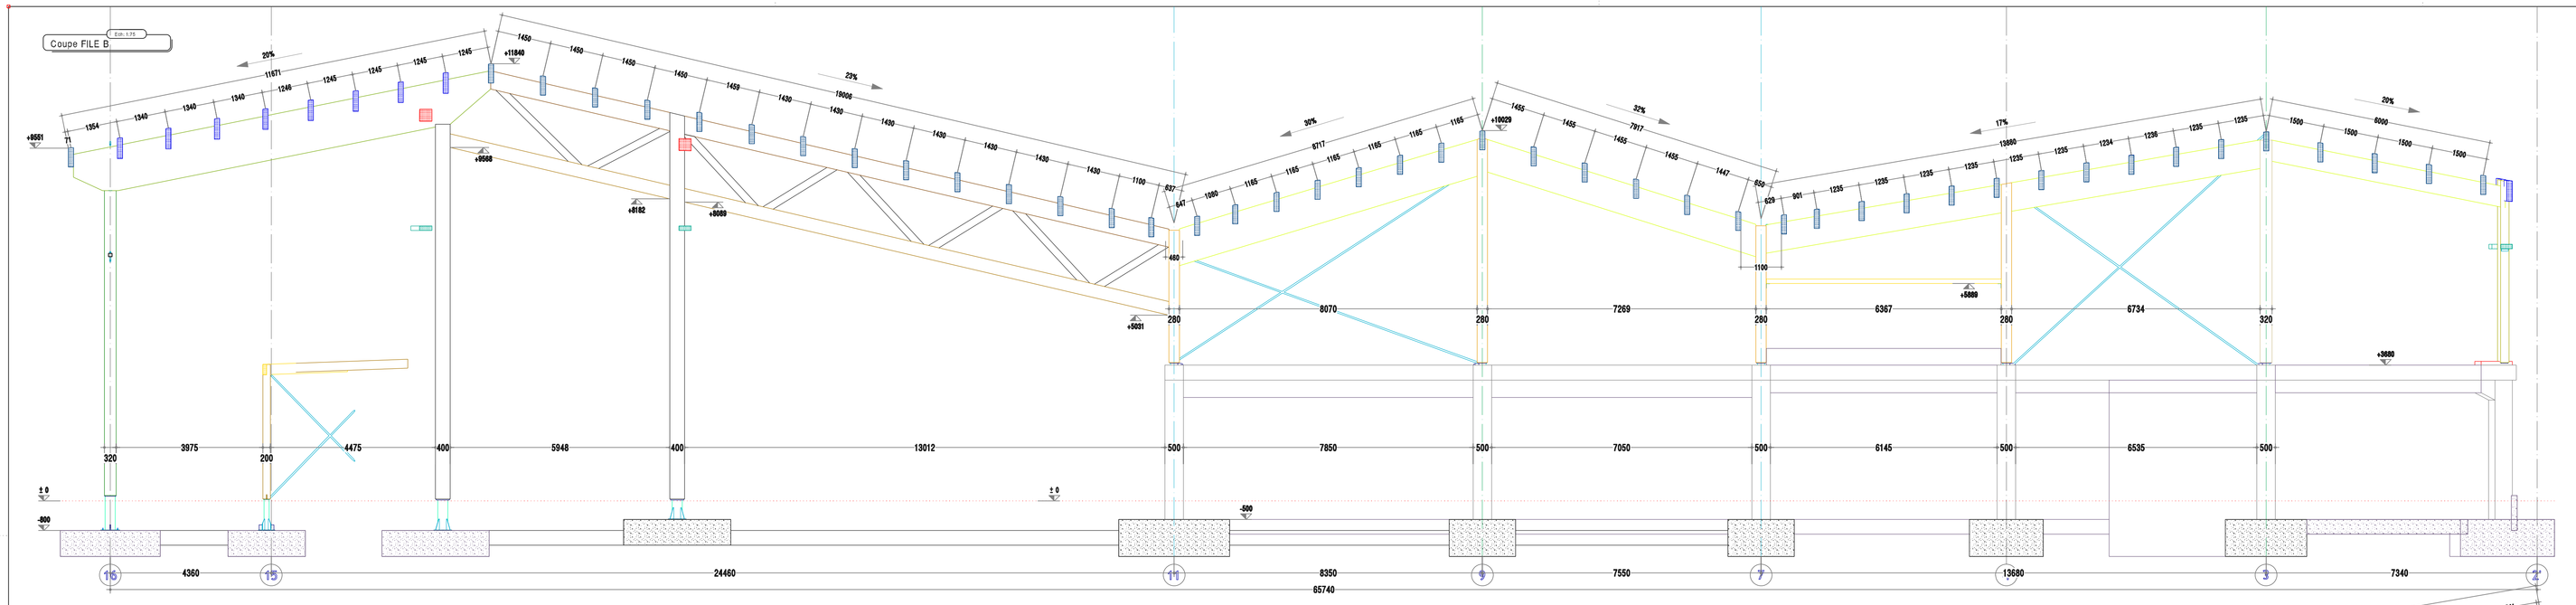

Coupe FILE E

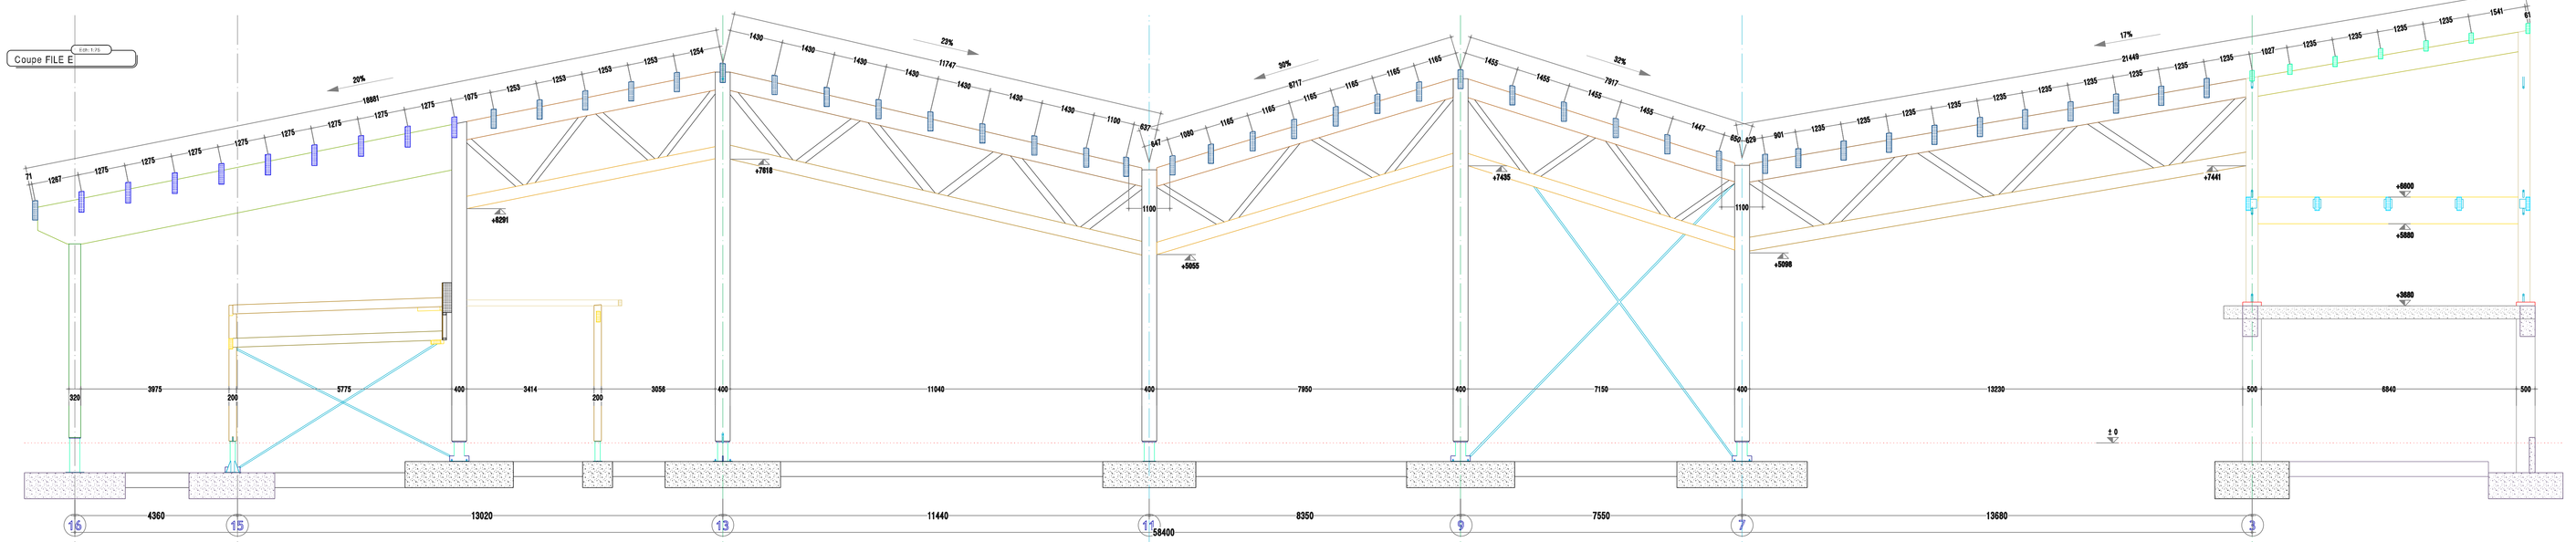

Coupe FILE H

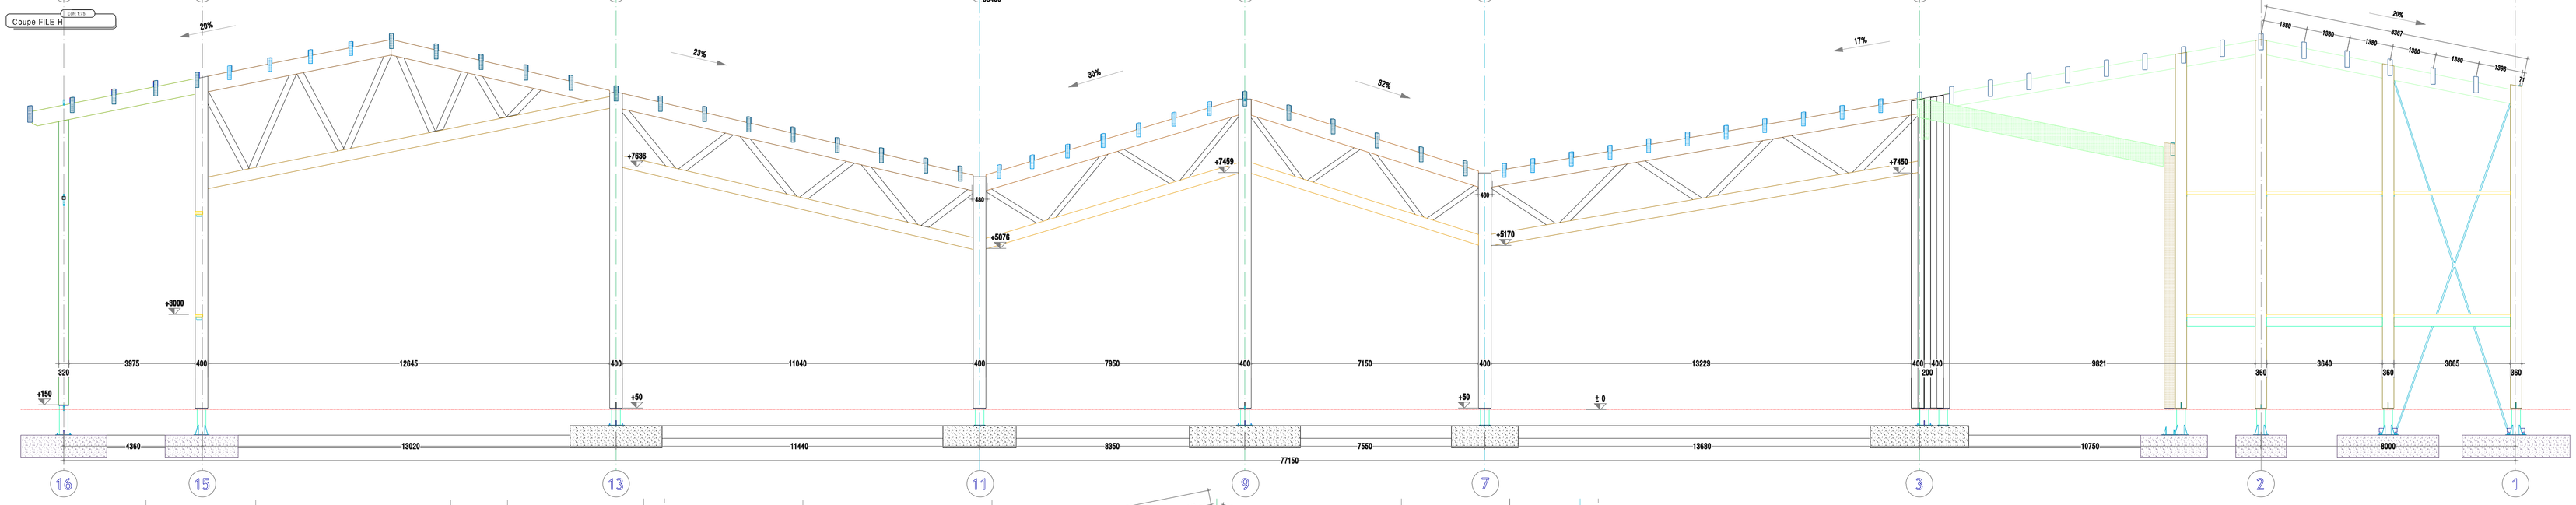

Coupe FILE M

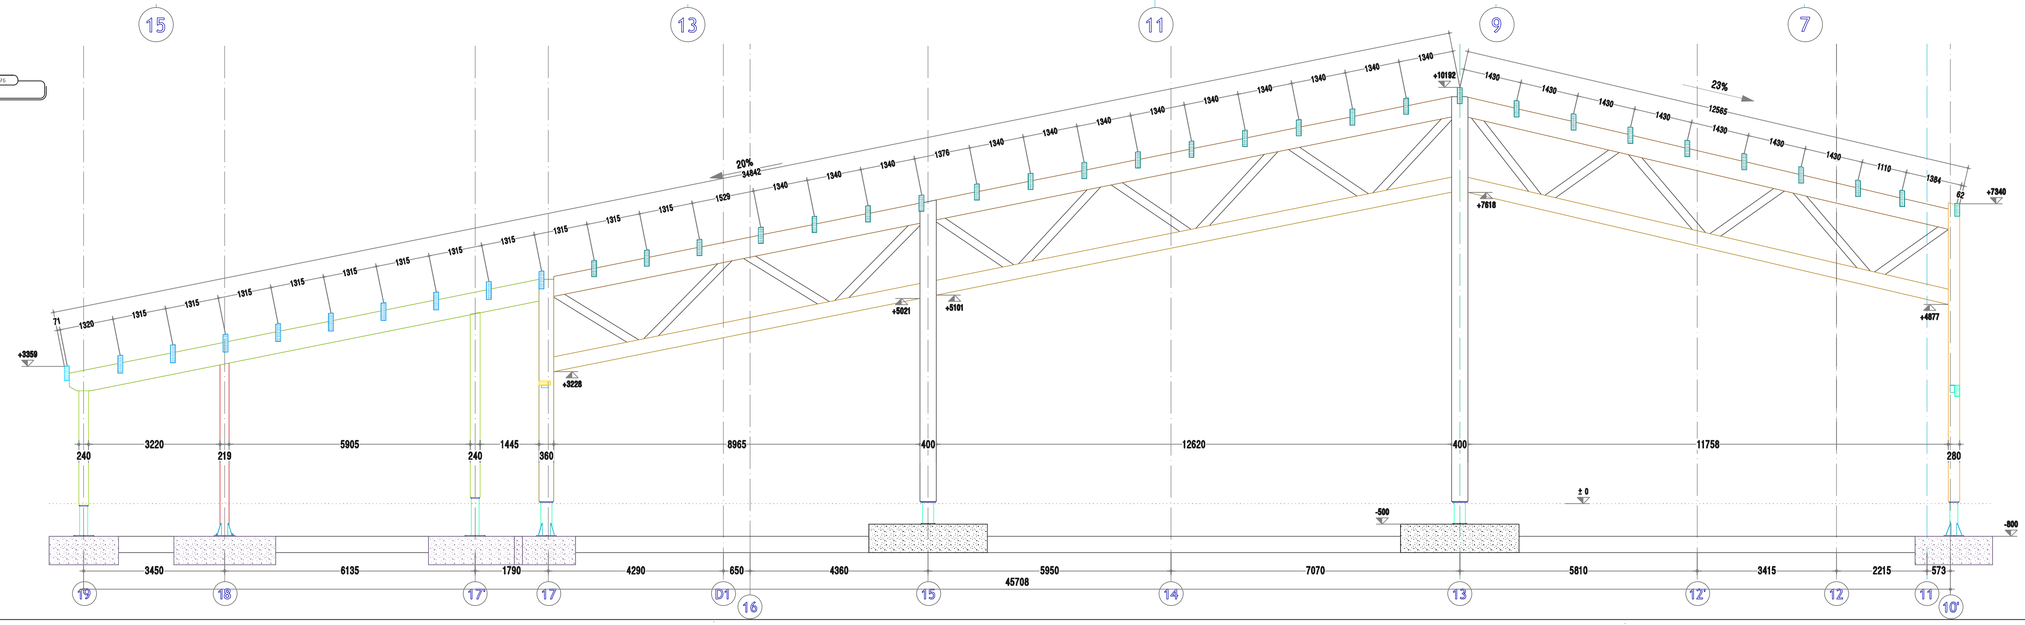

ARCHITECTE
MARRAUDINGENIERIE
GROUPE PHILIPPE MARRAUD

MARRAUD INGENIERIE SUD
Payrol, Route d'Auch
47502 BOE
Tel : 05 53 48 20 00
Fax : 05 53 95 68 17

MARRAUD INGENIERIE SUD EST
Parc de l'Ecopole
Chemin de Pouvet BP 67
13200 LE THOLONET
Tel : 05 53 48 20 00
Fax : 04 42 38 21 44

MARRAUD INGENIERIE OUEST
Espace Performance
La Fleuriaye - BP 60
11 Bd Amphre BP20764
44481 CARQUEFOU
Tel : 02 53 20 64 00
Fax : 02 40 49 32 46

e-mail:mail.ste@marraud.com
www.groupe-marraud.com
siret : 501 300 467 47425 NAFA

MARRAUD ARCHITECTURE
Payrol, Route d'Auch
47502 BOE
Tel : 05 53 48 20 00
Fax : 05 53 95 68 17
siret : 535 493 035
N° d'inscription à l'ordre: S12 229

MAITRES D'OUVRAGE

SCI LES ARSES

3, Rue Anatole France
34290 SERVIAN

OPERATION

LOT 1 : CONSTRUCTION D'UN HYPERMARCHE, DE BOUTIQUES ET D'UNE MOYENNE SURFACE

LIEU

ZONE COMMERCIALE "LAS ARSES"
66760 UR

PHASE DCE
VARIANTE CHARPENTE BOIS

Géomètre
SCP FERRIER LEDUC BOYER
13B, rue Pierre Cithe
66000 PERPIGNAN
Tél. 04 68 66 96 02
Fax. 04 68 66 98 11

Bureau de contrôle
BUREAU VERITAS
3 Boulevard de Clairfont
66350 TOULOUGES
Tél. 04.68.68.17.00

S.S.I
PROSPECTIS
2363, Avenue des Landes
47310 SERIGNAC/GARONNE
Tél. 06.70.16.93.19

SPS
BUREAU VERITAS
3 Boulevard de Clairfont
66350 TOULOUGES
Tél. 04.68.68.17.00

Structure BA
A.B.I
10, rue Albert Ferrasse
ZAC de Trenque
47520 BOE
Tél. 05.53.99.89.36

Structure Bois
PYRENEES CHARPENTES
ZA du Pibeste
65400 AGOS-VIDALOS
Tél. 05.62.97.12.12

INDICE	DATE	OBSERVATIONS + MODIFICATIONS
A	04.12.2018	Première diffusion
B	22.05.2019	Mise à jour globale
C	12.07.2019	Mise à jour globale

Ce plan est notre propriété. Il ne peut être reproduit ou utilisé sans notre autorisation écrite.
Protection édictée par la loi du 11.03.1957

CHARPENTE COUPES

Date Diffusion : 12 Juillet 2019
Date Commencement : 04 décembre 2018
Echelle : 1/75e
N° de plan: CHARP.3
Indice : Indice : C

PYRENEES CHARPENTES
ZA du PIBESTE - 65400 AGOS-VIDALOS
Tel: 05.62.97.12.12
Email: contact@pyrenees-charpentes.fr