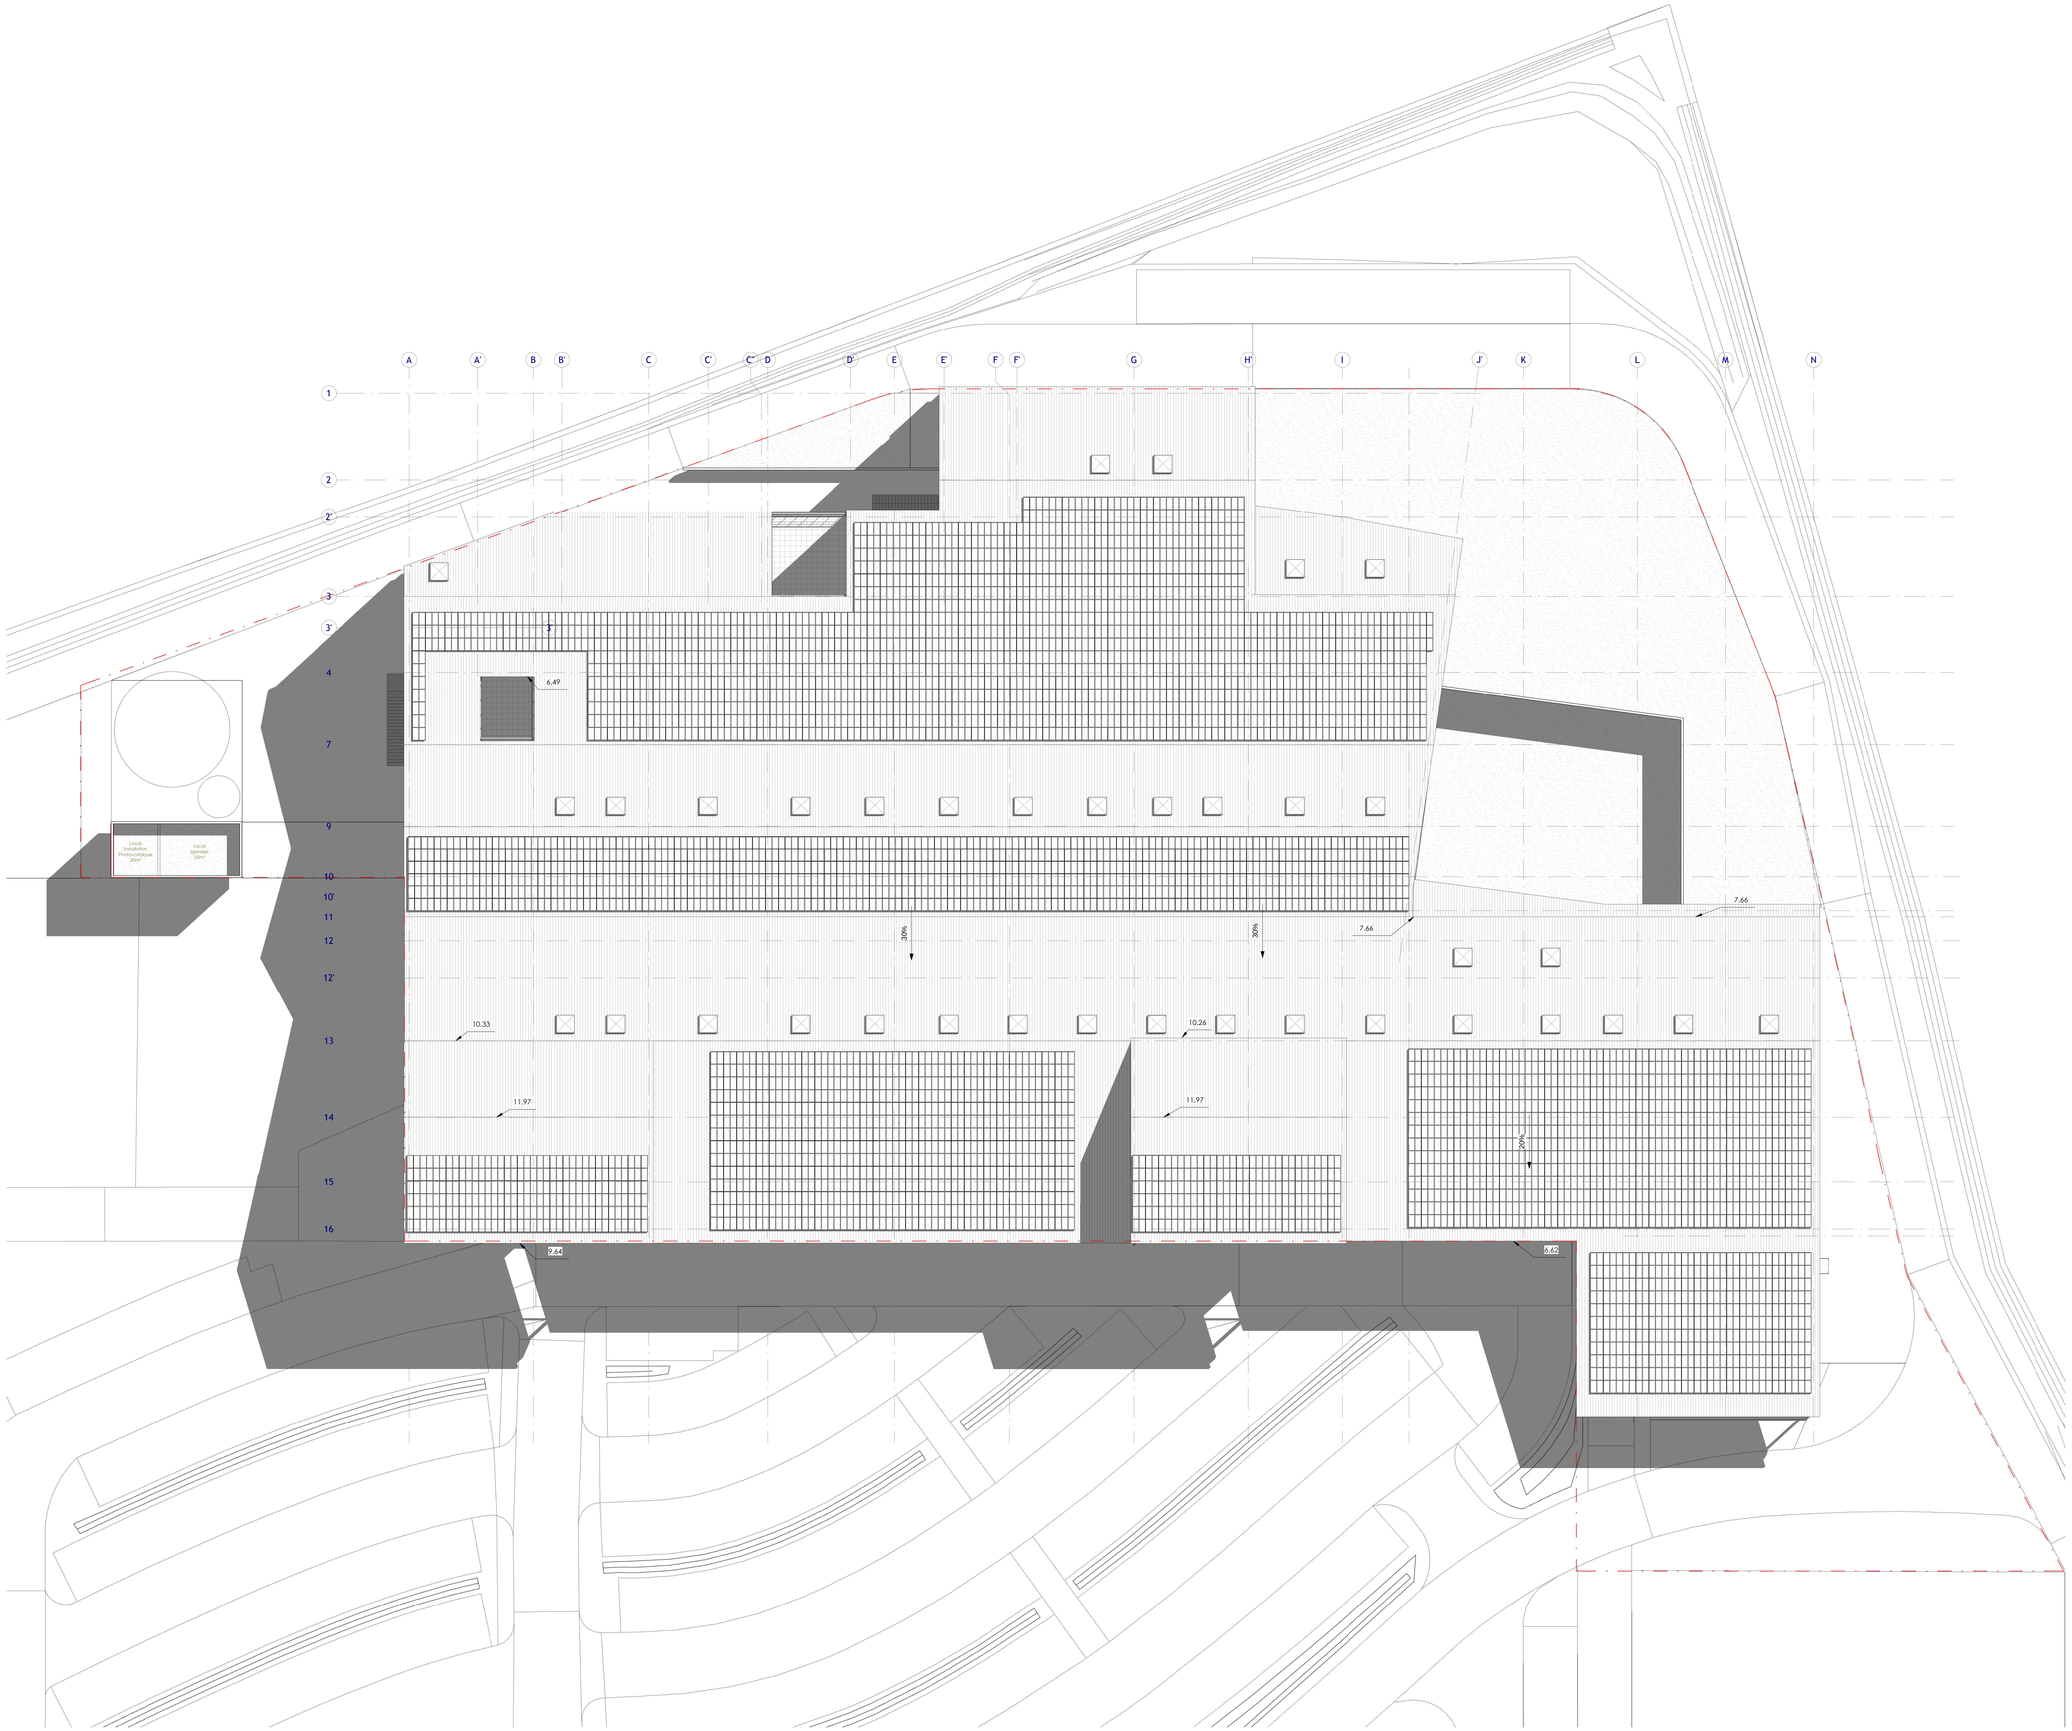

1 PLAN DE MASSE
Ech : 1 : 200

MARRAUDINGENIERIE

MARRAUD INGENIERIE
MAA
"Pyrenal" route d'Auch
BP 60
47502 BOE
Tel : 05.53 48 20 00
Fax : 05.53 48 55 96

MARRAUD INGENIERIE
SUD EST
Parc de l'Escopade
203 Av Paul Julien RN7
13100 LE THOLONET
Tel : 05.53 48 20 00
Fax : 04 42 38 21 44

MARRAUD INGENIERIE
SUD OUEST
Espace Performance
La Fleuriaye - BAT A Porte 16
11 Bd Ampère BP20144
44481 CARQUEFOU
Tel : 02 28 23 68 00
Fax : 02 40 49 32 46

E-MAIL design@marraud.com
www.groupe-marraud.com
siren :388 200 487 RCS AGEN

MARRAUD ARCHITECTURE
"Pyrenal" route d'Auch
BP 60
47502 BOE
Tel : 05.53 48 20 00
Fax : 05.53 48 55 96
siren : 501 493 026
N° d'inscription à l'ordre: 512 229

"Ce document est la stricte propriété et ne peut être inexploité ni communiqué à des tiers sans notre autorisation préalable. Le non respect de ces dispositions est susceptible de poursuites judiciaires"
Modèle du document mis à jour le 18/05/2015 par le service qualité

MAITRE D'OUVRAGE

SCI LES ARSES
3, Rue Anatole France
34290 SERVIAN

MER SOLEIL DISTRIBUTION (MSD)
Rue du Belloc
66760 BOURG-MADAME

OPERATION
LOT 1 : CONSTRUCTION D'UN HYPERMARCHE ET DE BOUTIQUES

LIEU
ZONE COMMERCIALE "LAS ARSES"
66760 UR

Géomètre
S.G.P.
FERRIER LEDUC BOYER
Géomètres Experts
Rue Jean Moulin
ZAE Les Pujades CS7192
66 000 PERPIGNAN
Tél. : 04 68 66 11 11
Fax : 04 68 66 98 11
E-mail : sg.fl@wanadoo.fr

S.S.I
PERSPECTIS
23012, Avenue des Landes
Z.I. Lacourte Raquin 82000
Tél. : 05 63 03 50 20
E-mail : perspectis.montauban@free.fr

Structure BA
A.E.I.
38, rue Albert Camus
ZAC de Grange
31 670 LABEGE
Tél. : 05 62 88 88 36

Courants Forts/Faibles
PRO.GC
26, Rte L'Orangeie Clairefontaine
31 300 TOULOUSE
Tél. : 05 61 76 76 76
Fax : 05 34 63 00 22
Sc@proge.net

V.R.D
S.A.R.L. P.ING
11, Traverse André Michesse
Résidence Roland Garros - A.302
Tél. : 06 19 68 07 06
E-mail : ping@wanadoo.fr

Bureau de contrôle
BUREAU VERITAS
Réalisation - Bâtiment 1
5, Boulevard du Général Leclerc
92 110 CLICHY CEDEX
Tél. : 09 68 68 57 00
E-mail : bureaud.paris@ver.net
BTA Toulouse@bv.com

SPS
BUREAU VERITAS
Réalisation - Bâtiment 1
5, Boulevard du Général Leclerc
92 110 CLICHY CEDEX
Tél. : 09 68 68 57 00
E-mail : bureaud.paris@ver.net
BTA Toulouse@bv.com

Charpente Métallique
Charpente Bois
S.A.R.L.
SAGNETTE INGENIERIE
ZA place du Régulès
47 300 VILLENEUVE SUR LOT
Tél. : 05 53 40 88 11
Fax : 05 53 40 88 00

Fluides
BECICE
12, rue Armand Toizelo
31 400 MONTAUDRAN
Tél. : 05 61 139 139
Contact@bdtfluides.fr

Froid
CETIFF
10, rue du Rhône
CS82 5 -
33 053 BORDEAUX Cedex
Tél. : 05 57 87 70 78

INDICE	DATE	OBSERVATIONS + MODIFICATIONS	PAR
A	27/11/2017	Modification toiture Réserve 2	PB
B	20/05/2019	Ajout du plan de voiries	J.Morlhat
C			
D			
E			
F			
G			
H			
I			
J			

DIRECTION DE L'EXECUTION DE TRAVAUX

n.° pièce administrative:

DESSINATEUR **JP Hernandez**

1ère émission : 22/05/2019

APPROUVE PAR
chargé d'affaire **S HOCDE**
chef de projet

Echelle : **1 : 200**

Plan Masse PRO
LOT 1

N° de plan: **3**

Document édité - C:\Users\jpernandez\Documents\2018 24 mer soleil\plan\plan masse.dwg