




B Coupe transversale collège / restaurant
1:50

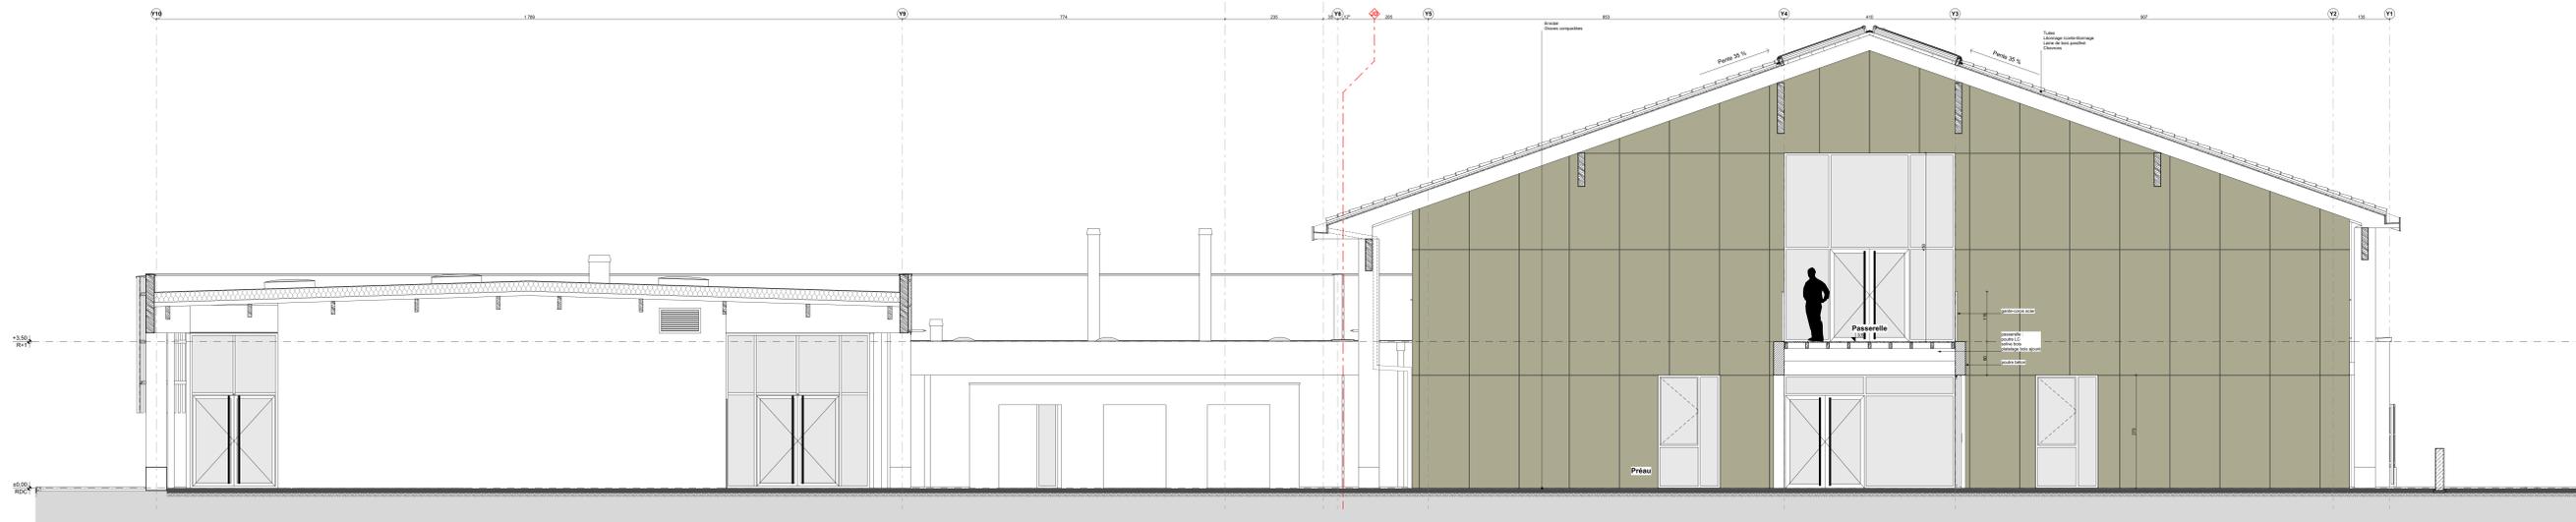


C Coupe transversale preau 1
1:50

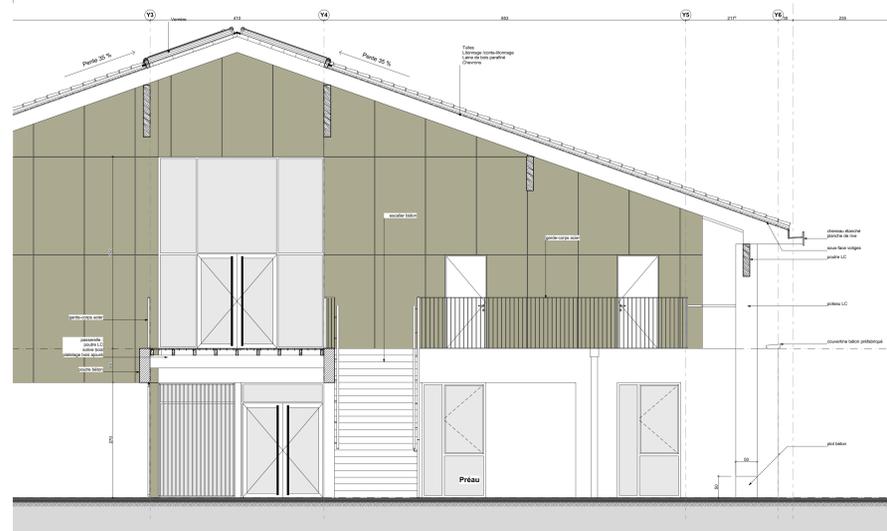

D Coupe transversale preau 2
1:50

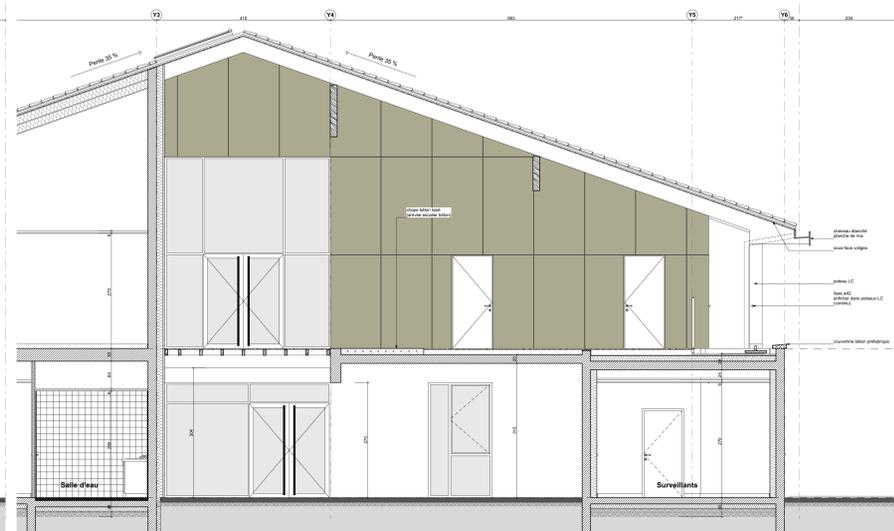


E Coupe transversale preau 3
1:50

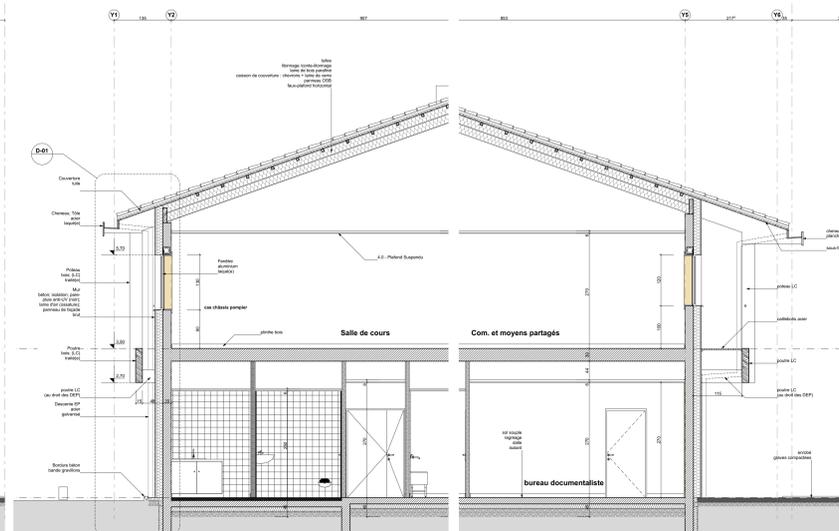


F Coupe transversale collège
1:50

F Coupe transversale collège
1:50

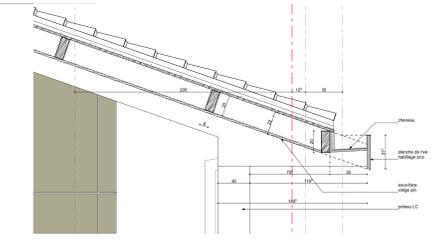

CD-02 Coupe détail avancée de toit
1:20

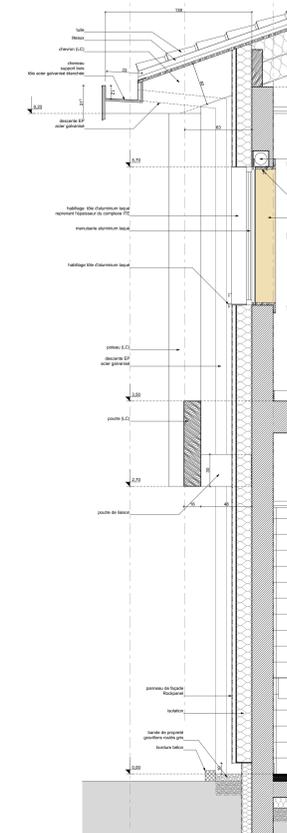

D-01 Détail
1:20



Construction d'un collège		Commune d'ANGRESSE	
Maitre d'ouvrage	Architecte Mandataire	Architecte Associé 01	
Conseil général des Landes Conseil départemental des Landes 99 l'Aménagement Services scolaires 23 rue Victor Hugo 40003 Mont de Marsan	Atelier d'Architecture Michel Denis 2 rue de la Courbe 40100 Bourdeaux 05 58 45 21 96 ET claires.arch@orange.fr	Equipes Loize Vignon 2 rue de la Courbe 40100 Bourdeaux 05 58 45 21 96 ET loize.vignon@equipes-architectes.fr	
Equipe Architecte 02 2 rue de la Courbe 40100 Bourdeaux 05 58 45 21 96 ET michel.denis@equipes-architectes.fr	Economiste Equipe Economiste 2 rue de la Courbe 40100 Bourdeaux 05 58 45 21 96 ET economie@equipes-architectes.fr	BET Structure Béton Equipe Structure Béton 2 rue de la Courbe 40100 Bourdeaux 05 58 45 21 96 ET bet.structure@equipes-architectes.fr	
BET Fluides - Electricité Equipe Fluides - Electricité 2 rue de la Courbe 40100 Bourdeaux 05 58 45 21 96 ET fluides@equipes-architectes.fr	BET Paysage - VRD Equipe Paysage - VRD 2 rue de la Courbe 40100 Bourdeaux 05 58 45 21 96 ET paysage@equipes-architectes.fr	BET Structure Bois Equipe Structure Bois 2 rue de la Courbe 40100 Bourdeaux 05 58 45 21 96 ET bet.structure@equipes-architectes.fr	BET Cuisiniste Equipe Cuisiniste 2 rue de la Courbe 40100 Bourdeaux 05 58 45 21 96 ET bet.cuisiniste@equipes-architectes.fr
Alpin Comptes Equipe Alpin Comptes 2 rue de la Courbe 40100 Bourdeaux 05 58 45 21 96 ET alpin.comptes@equipes-architectes.fr	

Externat - Zone Ouest / Coupes - 1:50, 1:20		1704
Indice C	Nature des modifications - Sol 0.00 fini devant 11.25 ngl - Modification position vidoir dans salle dépôt entretien 1.042 (coupe F)	DET - AR08
		Date mercredi 6 février 2019