




1.50 Coupe transversale gymnase (vestiaires)

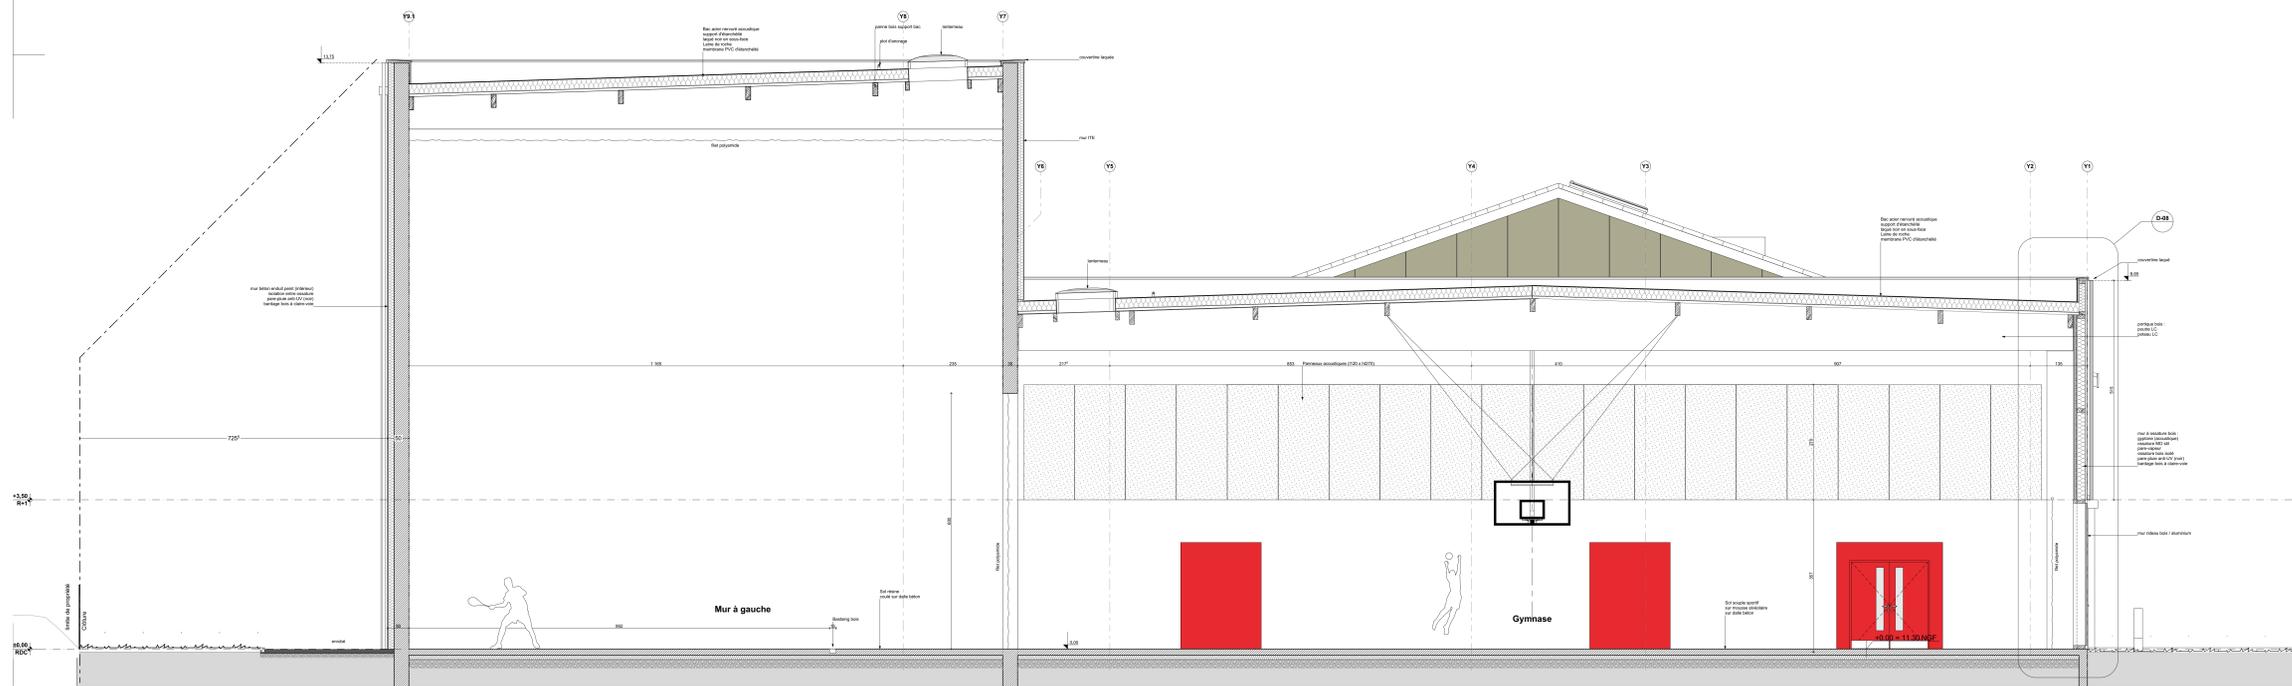


J 1.50 Coupe transversale gymnase 1

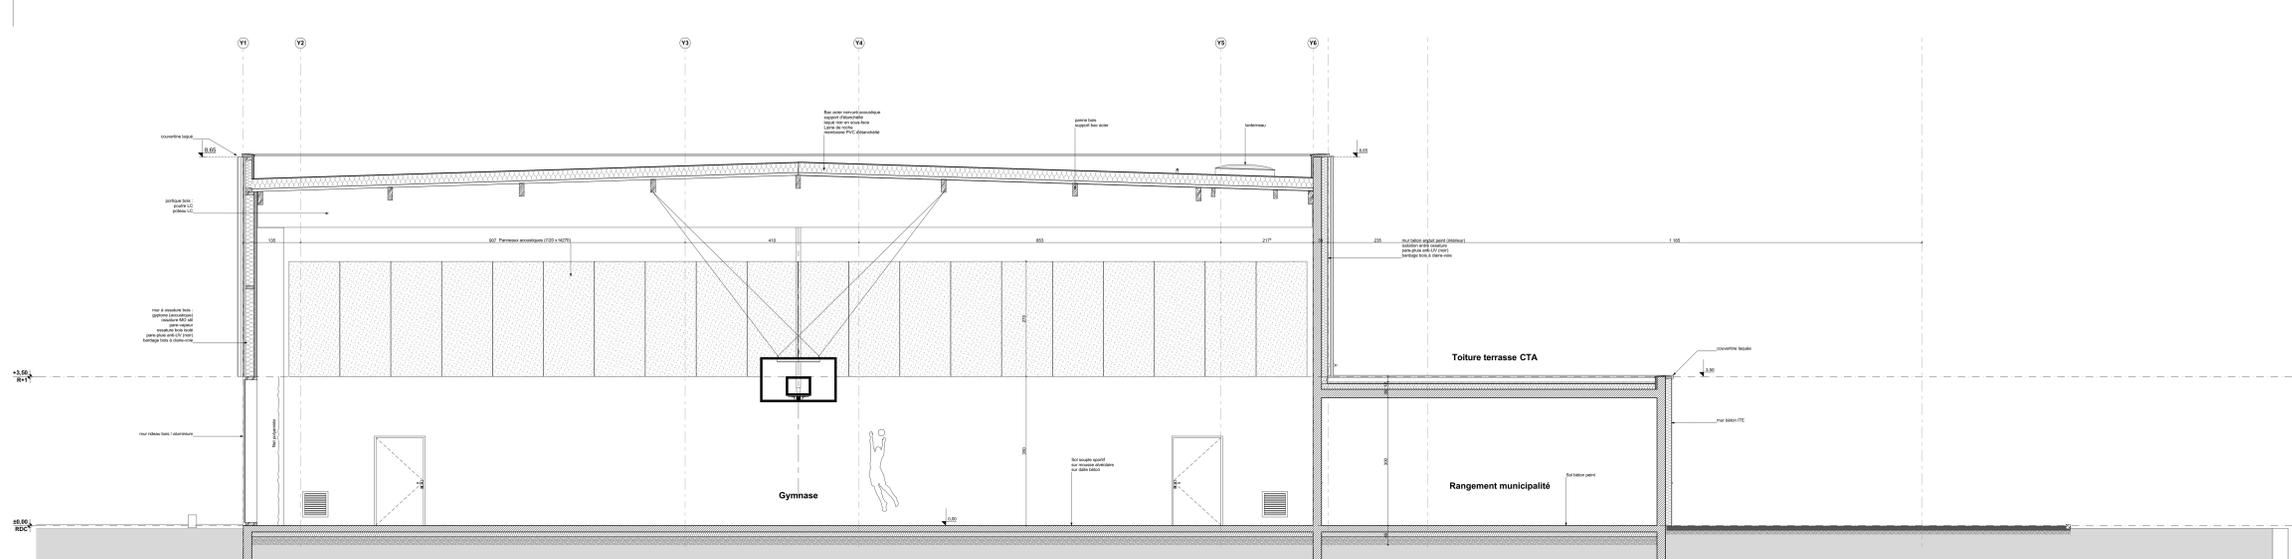

K 1.50 Coupe transversale gymnase 2

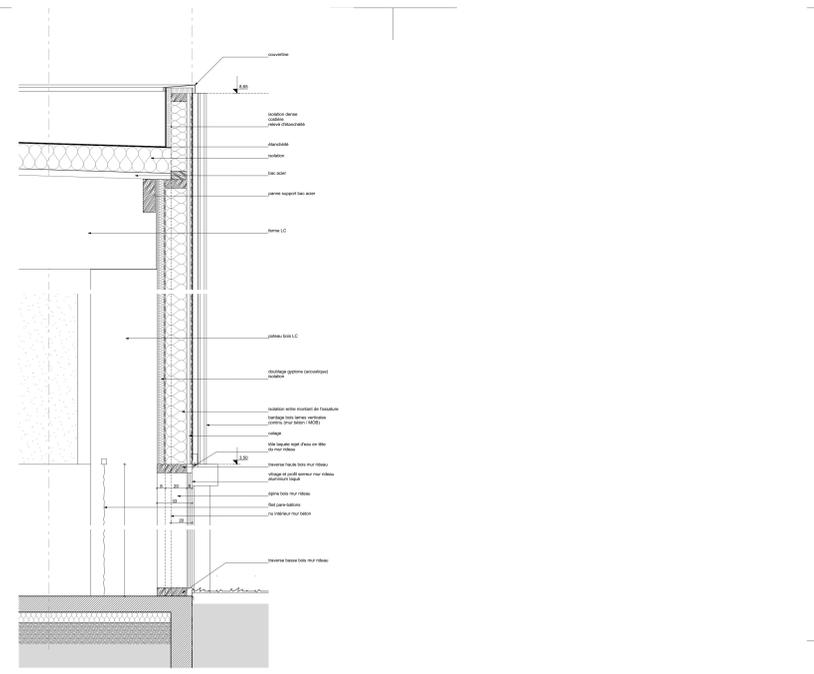

D-08 Façade gymnase 1.20

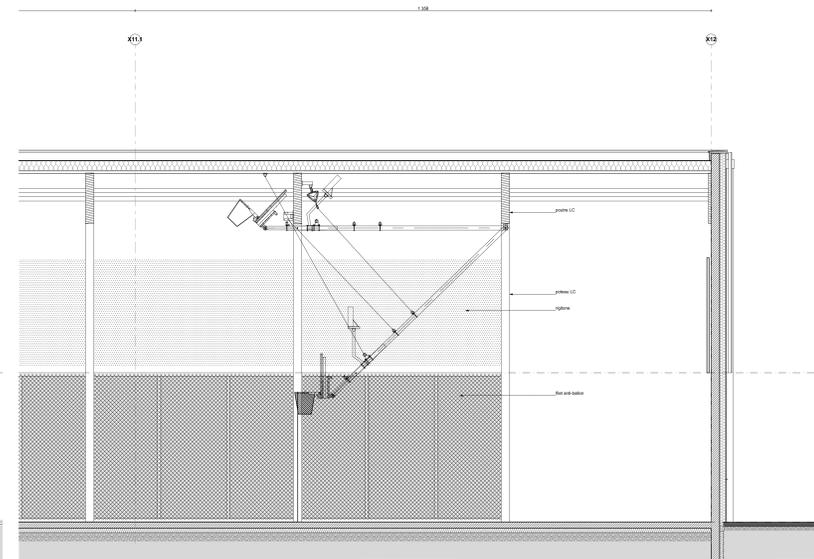

5 1.50 Coupe longitudinale collège / gymnase 3 (circulation)

| | | |
|---|---|---|
| | | Commune d'ANGRESSE |
| Construction d'un collège d'un gymnase avec mur à gauche | | |
| Maitre d'ouvrage Conseil général des Landes Conseil départemental des Landes 99 l'Aménagement Services Infrastructures 23 rue Victor Hugo 40001 Mont de Marsan | Architecte Mandataire Atelier d'Architecture Michel Daries 40140 Bourdeaux 05 58 23 58 87 michel.daries@orange.fr | Architecte Associé 01 Equilibré Lucien Vioron 2 rue Gaudouin 40100 Angresse 05 58 23 58 87 lucien.vioron@equilibre-architectes.fr |
| Architecte Associé 02 Françoise Marie Trépo 2 rue Gaudouin 40100 Angresse 05 58 23 58 87 francoise.trépo@orange.fr | Economiste CFC 100 rue de Pignolle 1.A.02 40100 St Pierre de Morêt 05 58 23 58 87 05 58 46 23 55 cfc@orange.fr | BET Structure Béton Ingénierie Landis Etudes Sylvain Nouzet 100 Rue de l'Équipement 40100 Angresse 05 58 42 55 66 sylvainnouzet@gmail.com |
| BET Fluides - Électricité MATH INGENIERIE 188 rue de l'énergie 4154 Souvigny 05 59 59 25 90 llope@math-ingenierie.fr | BET Paysage - VRD Espace Verts 1000 avenue de Tarn-et-Garonne 40100 Saint-Jacques de Tréport 05 58 77 03 80 e.v@espaceverts.com | Service Traitement BET Structure Béton JBB Ingénierie Jean-Benoît Lapeyre Pôle de services Espace Jean-Baptiste 14 avenue de la rue n°40220 TARNAC 06 21 16 27 70 jbb-ingenierie@gmail.com |
| Bureau de contrôle Alpes Comptex Cédric Comte 17 rue de la Poste 40000 Saint-Germain de Merens 05 58 41 45 00 cedric@alpes-comptex.fr | BET Structure Bois Bois B 17 rue de la Poste 40000 Saint-Germain de Merens 05 58 41 45 00 boisb@bois-b.fr | BET Cuisiniste Intégrale de Restauration Jean-Luc 11 novembre 1918 13110 CENAC 05 58 49 20 03 integrale-de-restauration@wanadoo.fr |
| SPS Alpes Comptex Laurent Courtemont 2 rue Beau-Puy 40100 Angresse 05 58 23 58 87 laurent@alpes-comptex.fr | CFC CFC 100 rue de Pignolle 1.A.02 40100 St Pierre de Morêt 05 58 23 58 87 05 58 46 23 55 cfc@orange.fr | |
| Gymnase Mur à gauche / Coupes - 1.50, 1.20 | 1704 | |
| Indice C | Nature des modifications - Ajout d'une travée structurale dans mur à gauche + ajout d'un skydôme | DET - AR13 |
| | | Date mercredi 20 février 2019 |