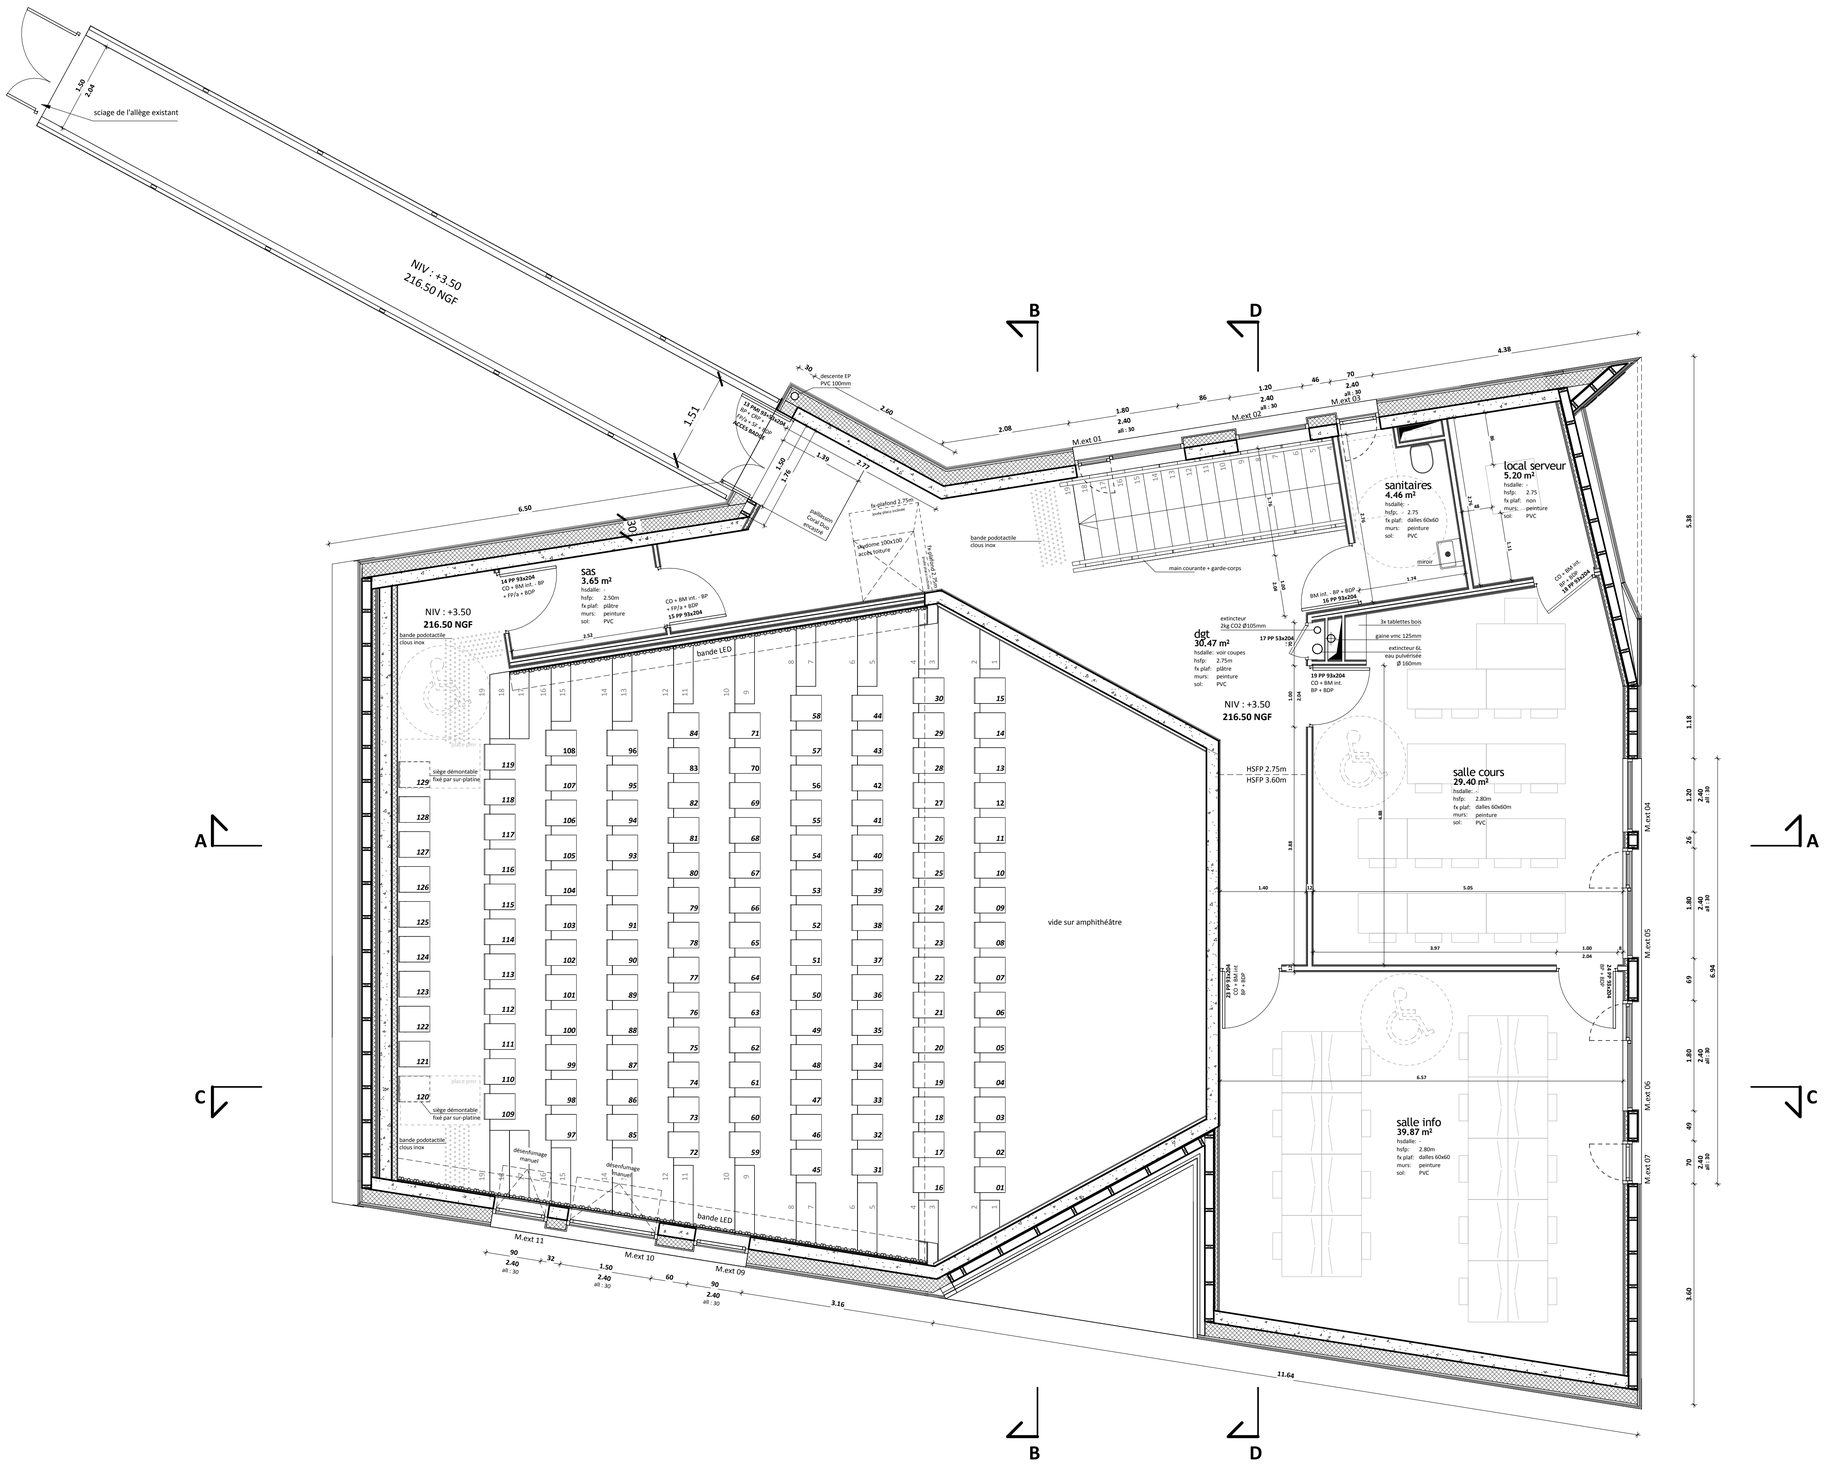


*opération :*

# Amphithéâtre Wilfrid Kilian

## construction d'un amphithéâtre et de deux salles de classe

extention du bâtiment OSUG-C
Laboratoire IS'Terre - CAMPUS DE GRENOBLE

*phase :* **DOE**

*n° de plan :* 03

*titre :* **NIVEAU R+1**

*échelle :* **1 : 50**

*date :* **OCTOBRE 2017**

*indice :*

| *indice :* | *date :* | *liste des modifications :* |
|---|---|---|
| | | |
| | | |
| | | |
| | | |
| | | |

*maitrise d'ouvrage :*

**Université Grenoble Alpes**
CS40700
38058 GRENOBLE Cedex 9

chargé d'opération
Mr Jean-Jacques DURAND
41 rue des Mathématiques - Domaine Universitaire
38400 Saint Martin d'Hères
tel 04 76 51 47 11
jean-jacques.durand@univ-grenoble-alpes.fr

bureau de contrôle :
**SOCOTEC** - Mr MORAS
04 76 22 34 45 - benoit.moras@socotec.com
opc :
**CCG** - Mr CHARLOT
04 76 49 22 04 - philippe.ccg@gmail.com
coordonnateur SPS :
**AASCO** - Mr LE DAULT
04 74 83 78 82 - aasco-ra@aasco.fr

*maitrise d'oeuvre :*

architecte
**atelier métis**
24 ch cressonnière
38210 TULLINS
tel 04 76 06 97 22
mp.blampey@ateliermetis.fr
j.catalano@ateliermetis.fr

BET électricité
**ALPELEC CONCEPT**
4 rue de l'Europe
38640 CLAIX
tel 04 82 53 17 79
franck.deschamps@alpelec-concept.fr

sous-traitant
BET VRD - paysage
**H2M paysage concept**
Le Mollard
38700 Le SAPPEY EN CHARTREUSE
tel 09 81 32 46 89
h2m@h2mpc.fr

BET Economie
**IDE de Projet**
Grenoble Air Parc
3 rue Maryse Bastié
38590 St Etienne de St Geoirs
tel 04 76 55 55 05
fgautier@ide2projet.fr

BET structure
**SORAETEC**
91 rue général mangin
38100 GRENOBLE
tel 04 76 49 09 17
soraetec@wanadoo.fr

BET acoustique
**egis - AcouSTB**
24 rue Joseph Fourier
38400 Saint Martin d'Hères
tel 04 76 03 72 20
jeremy.boue@egis.fr

BET fluides
**GUILLEMARD**
16 rue Henri Dunant
38180 SEYSSINS
tel 04 76 75 18 96
jean-yves@guillemard.fr