

13 mars 2011

Magenta isolation sarking
fibre bois HD 60 mm
pare pluie

cyan ardoises


noir ossature poutres et solives

bleu bandeau pignon

vert chevron queue de billard
hachures vert : chevron cintrés
moisés sur queue de billard

marron limite mur, niv et menuiserie

Entrait int niv 2 moisé sur
chevron porteur h 220 mm

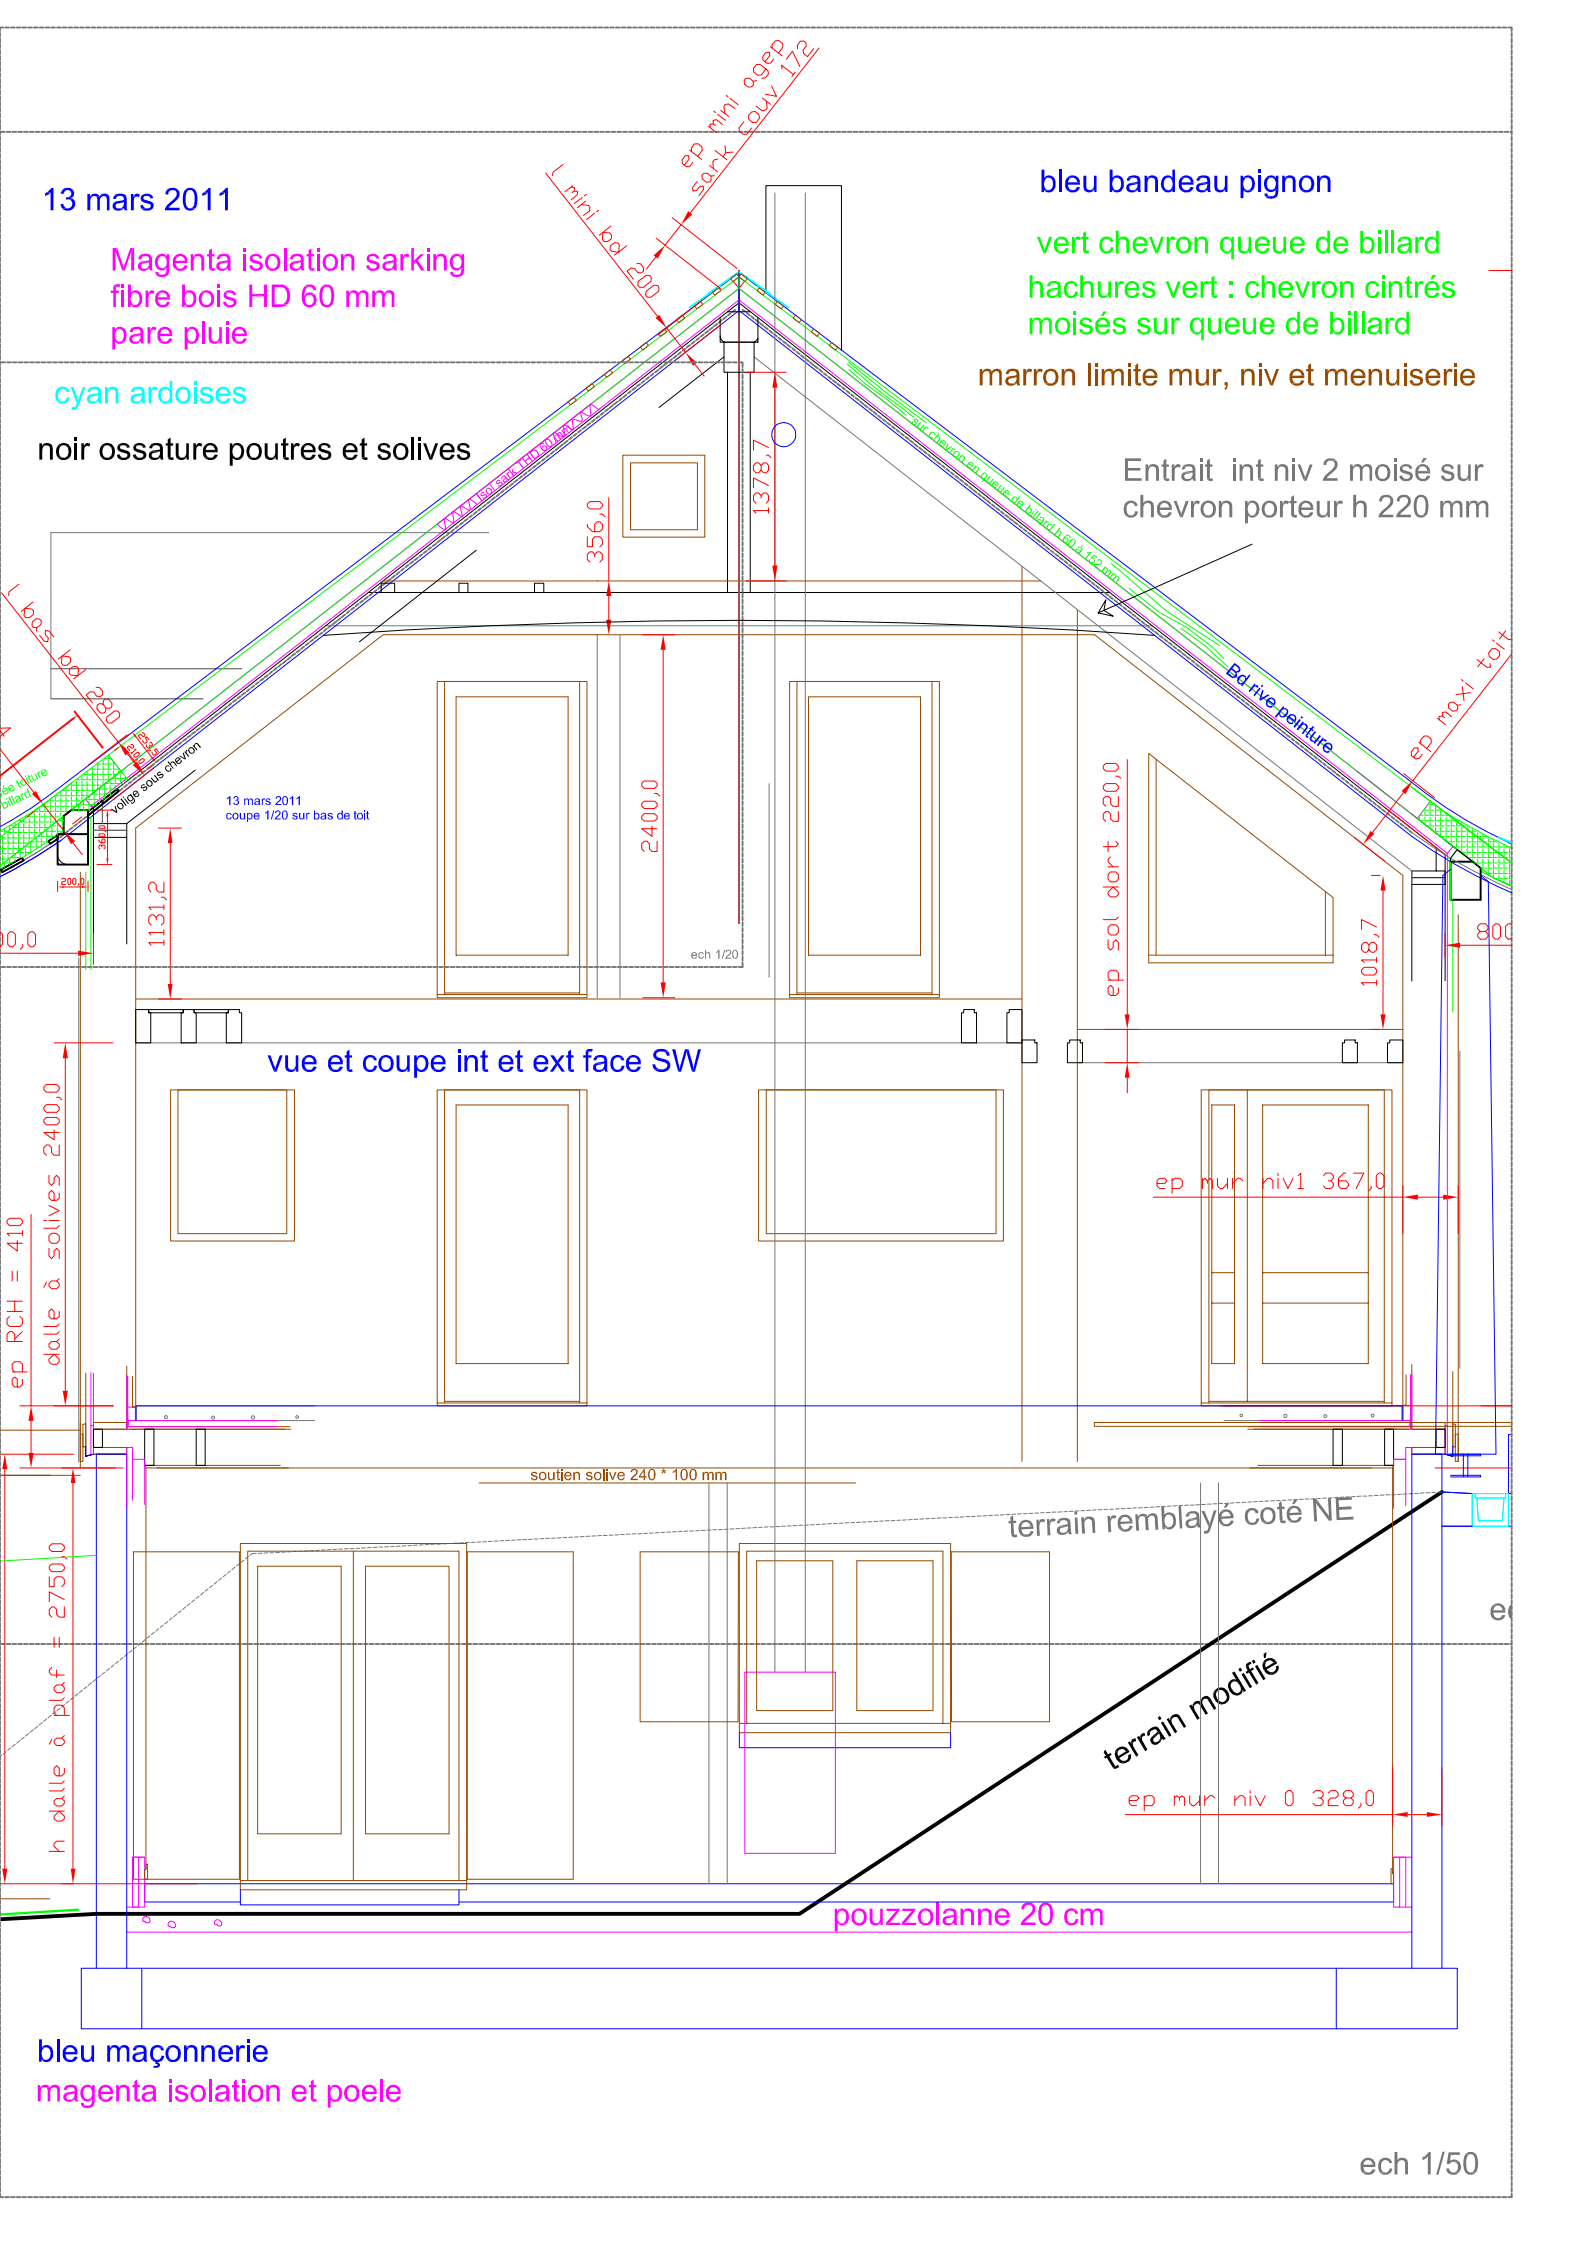

13 mars 2011
coupe 1/20 sur bas de toit

vue et coupe int et ext face SW

ep RCH = 410
dalte à solives 2400,0

h dalte à pla.f = 2750,0

soutien solive 240 * 100 mm

terrain remblayé coté NE

terrain modifié

pouzzolanne 20 cm

bleu maçonnerie
magenta isolation et poele

ech 1/50