

DATE : 11.07.2018

architecture conseil &
maîtrise de l'exécution

N° PLAN	Indice	Date	Désignation	Observations	Statut					
					VSO	VAO	REF	VPI	EAI	HM
2		29/06/18	LOT 02 CARNET DE DETAIL	<p><u>Document papier reçu le 03.07.18</u></p> <p>Prendre en compte remarques des annotations sur document joint</p> <p>fournir détail de l'ossature bois Prévoir équerre en noir prévoir allège fixe sur ouvrant fournir nuancier et échantillon d'alu anodisé Prévoir poignée avec clé sur fenêtres sans allèges fixe</p>		X				

EMETTEUR

Nom : Clément DEODATI

Tel : 0678412974

Fax :

mail :

VSO = visa sans observation

VAO = visa avec observation

REF = refusé

VPI = visa pour information

EAI = en attente d'informations

HM = Hors mission

DIFFUSION

Intervenants :

QUALICONSULT BC

QUALICONSULT SPS

ENTREPRISES

MOA

CRUARD

CHARPENTE
CONSTRUCTIONS BOIS

Siège Social : 5 rue des Sports - 53360 SIMPLE
02.43.98.10.10 02.43.98.43.90 @ charpente@cruard.com
www.cruard-charpente.com

RGE



2313-1442-2332-2372-2382. Ch. traditionnelle (tech sup)
2362-2363. Closure bois (tech except)
2392-2393. Ruel Patrimoine ancien MH
4411-4441. Serrurerie-Métallerie (tech courante)
4421. Structure métalliques
Engagement Qualité

Le bois,
une passion, notre métier!



Remettre l'Homme
au cœur de l'économie

Groupe Scolaire Langevin

Extension du réfectoire
à PALAISEAU (91)



Carnet de Détails



LOT 02 : CHB -Couv- ossature - bardage MEX

Adresse du projet:

9 Chemin de la Motte Samson
91120 PALAISEAU

MAITRE D'OUVRAGE:

Ville de PALAISEAU
91 rue de Paris
91 120 Palaiseau

Tél : 01 69 31 93 00
Fax : ...
@ : ...

ARCHITECTE:

ACME
54 Rue de Dunkerque
75 009 Paris

Tél : 01 85 09 64 34
Fax : ...
@ : contact@acme-paris.eu

BUREAU DE CONTROLE:

QUALICONSULT
4 Rue du bois Sauvage
91 055 EVRY

Tél : 01 60 78 37 59
Fax : ...
@ : edouard.olivier@qualiconsult.fr

création le : 28/06/2018

dessiné par:
PARIS Benoît

vérifié par:
ROULETTE Laurent

Chargé d'affaires - conducteur de travaux:
LEFEVRE André

PLAN N°	INDICE	DATE	MODIFICATIONS
02		29 - 06 - 18	Détail Charpente et Nomenclature+détail Menuiserie
ECHELLES:			




NEUF - REHABILITATION - RESTAURATION MONUMENTS HISTORIQUES - PARTICULIERS

S.A.S. au capital de 600 000€ - RCS Laval 388 245 896 - APE 4391A - Siret 388 245 896 00021 - TVA intra FR 15 388 245 896


Crédit Mutuel Laval FR76 1548 9003 8100 0595 8604 030 - Assurance Contrat n° 1247000/001 292245/059





Ce document est la propriété de l'entreprise CRUARD CHARPENTE SAS. Sans notre autorisation écrite, il ne peut donc être reproduit, modifié, copié, communiqué à des tiers ou utilisé en partie ou totalité.

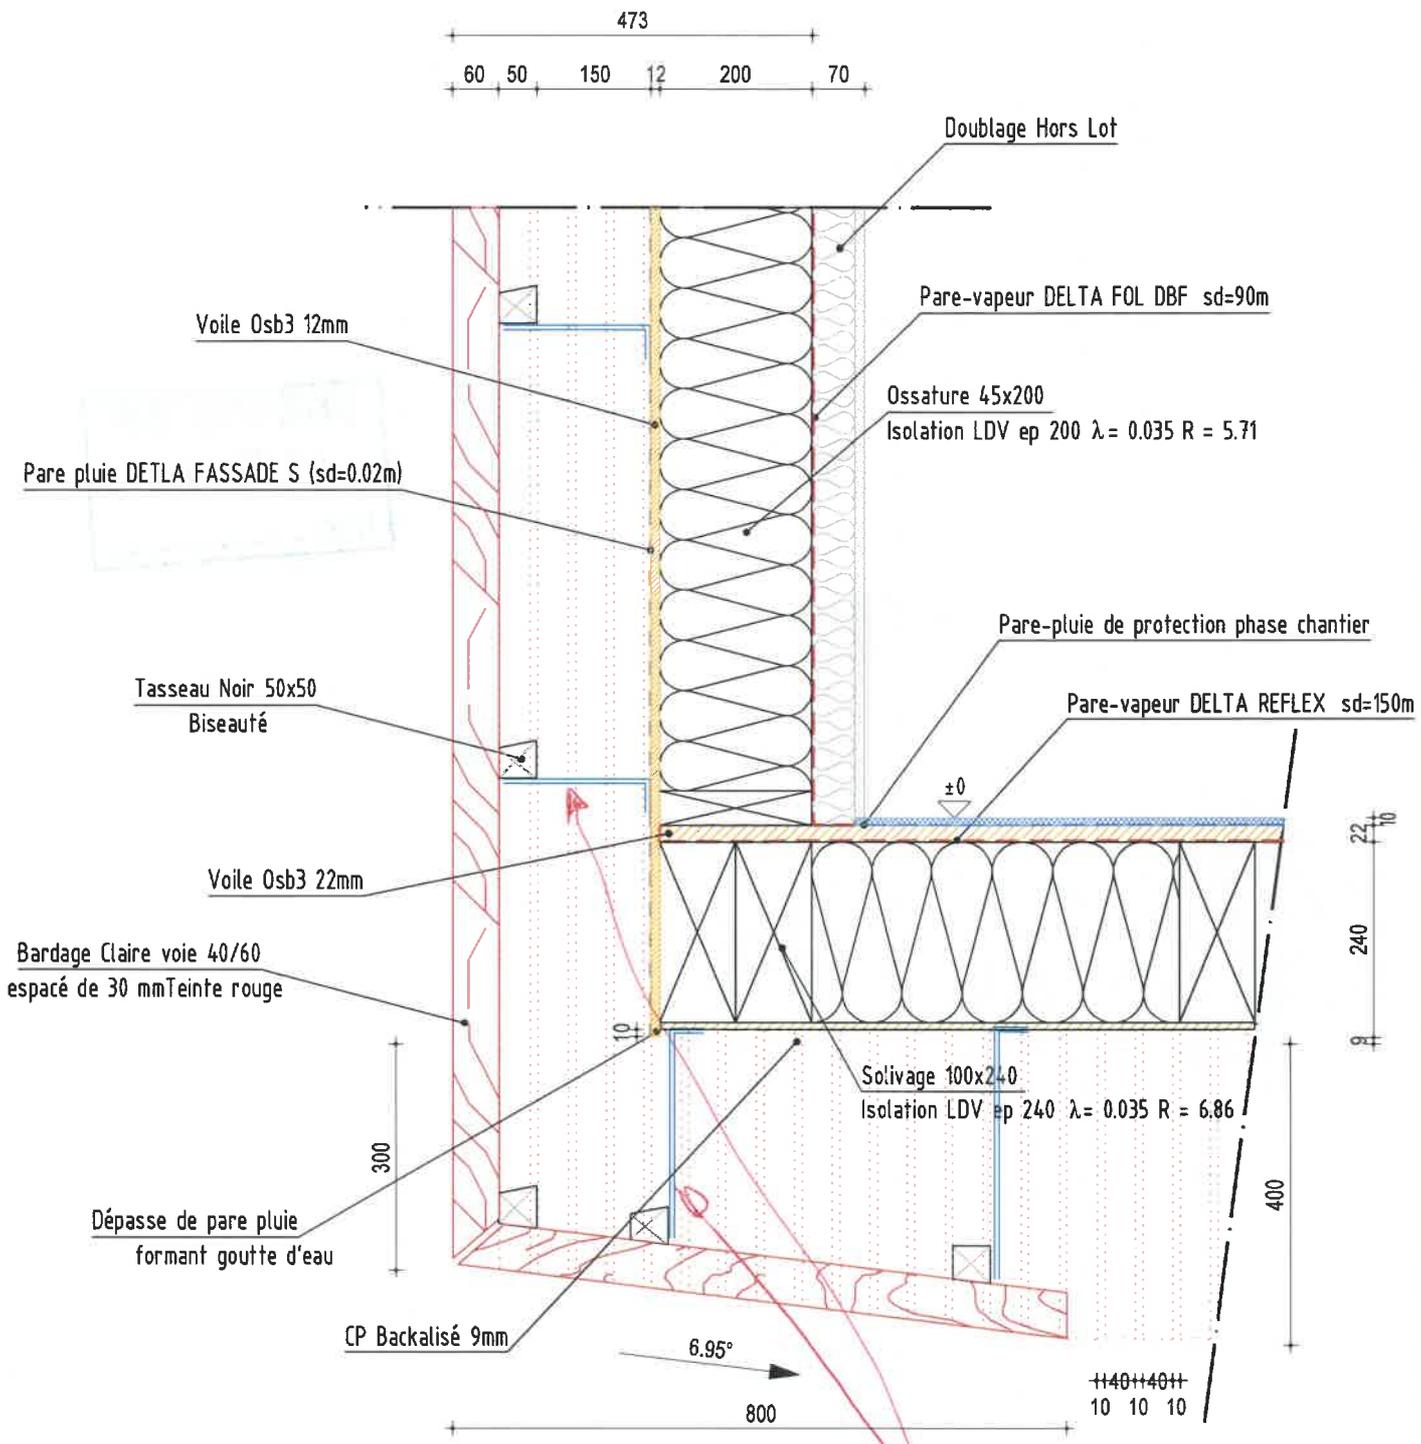



Equerre de couleur Noir

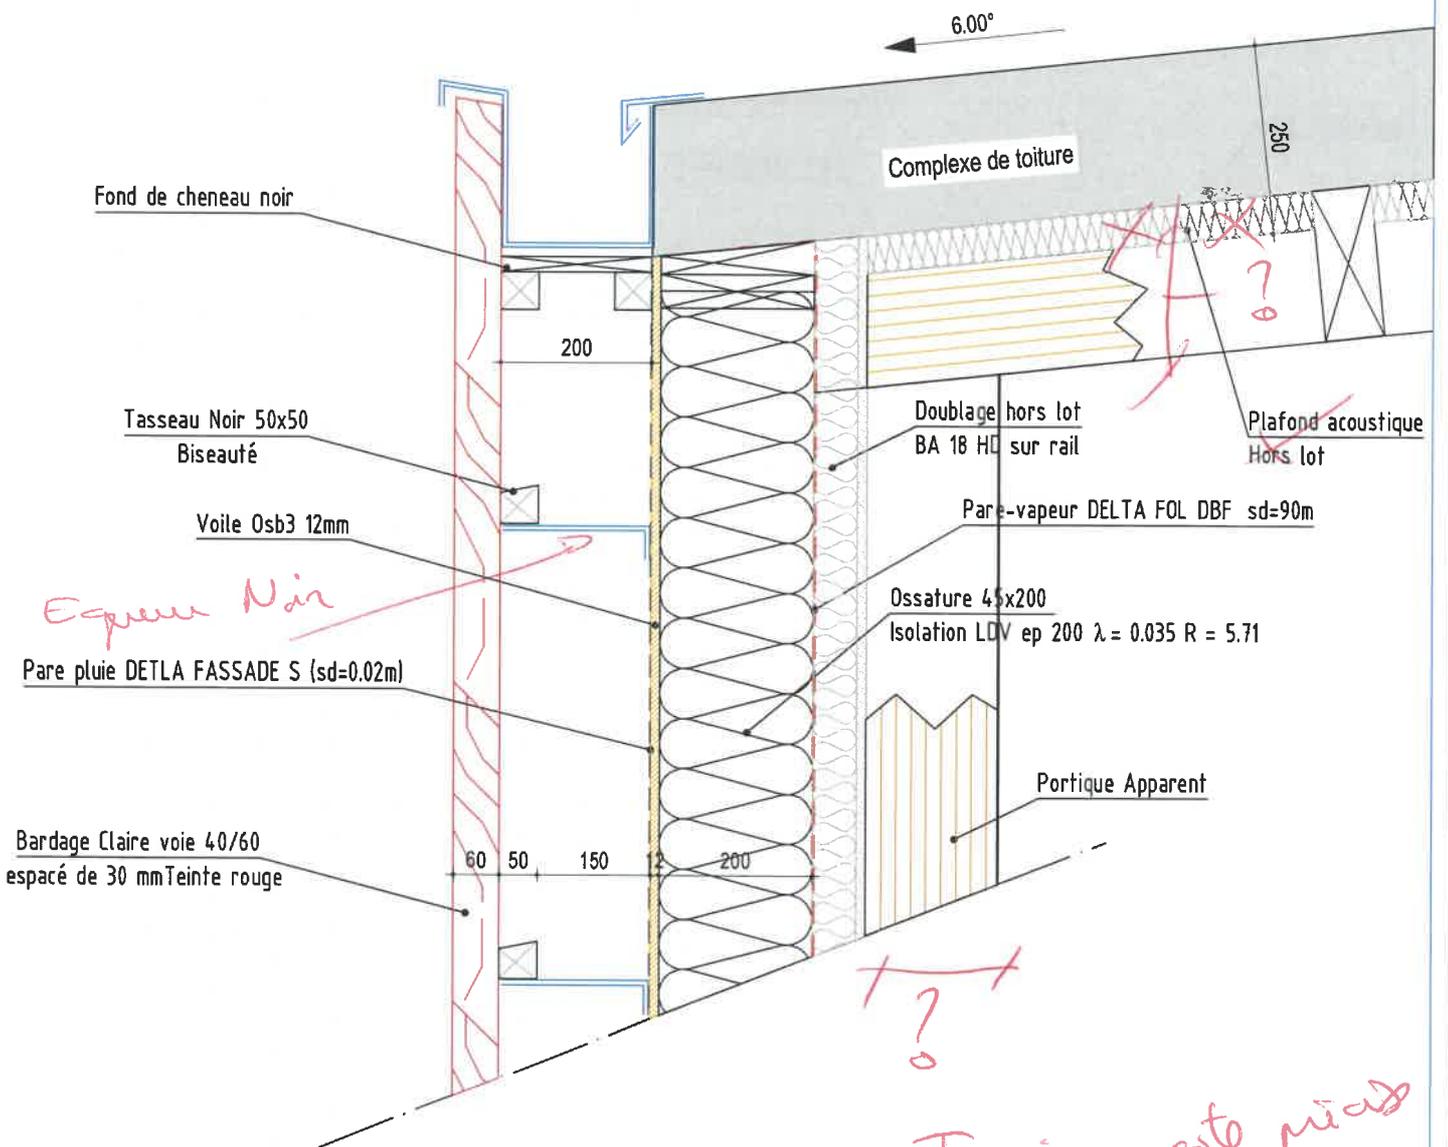

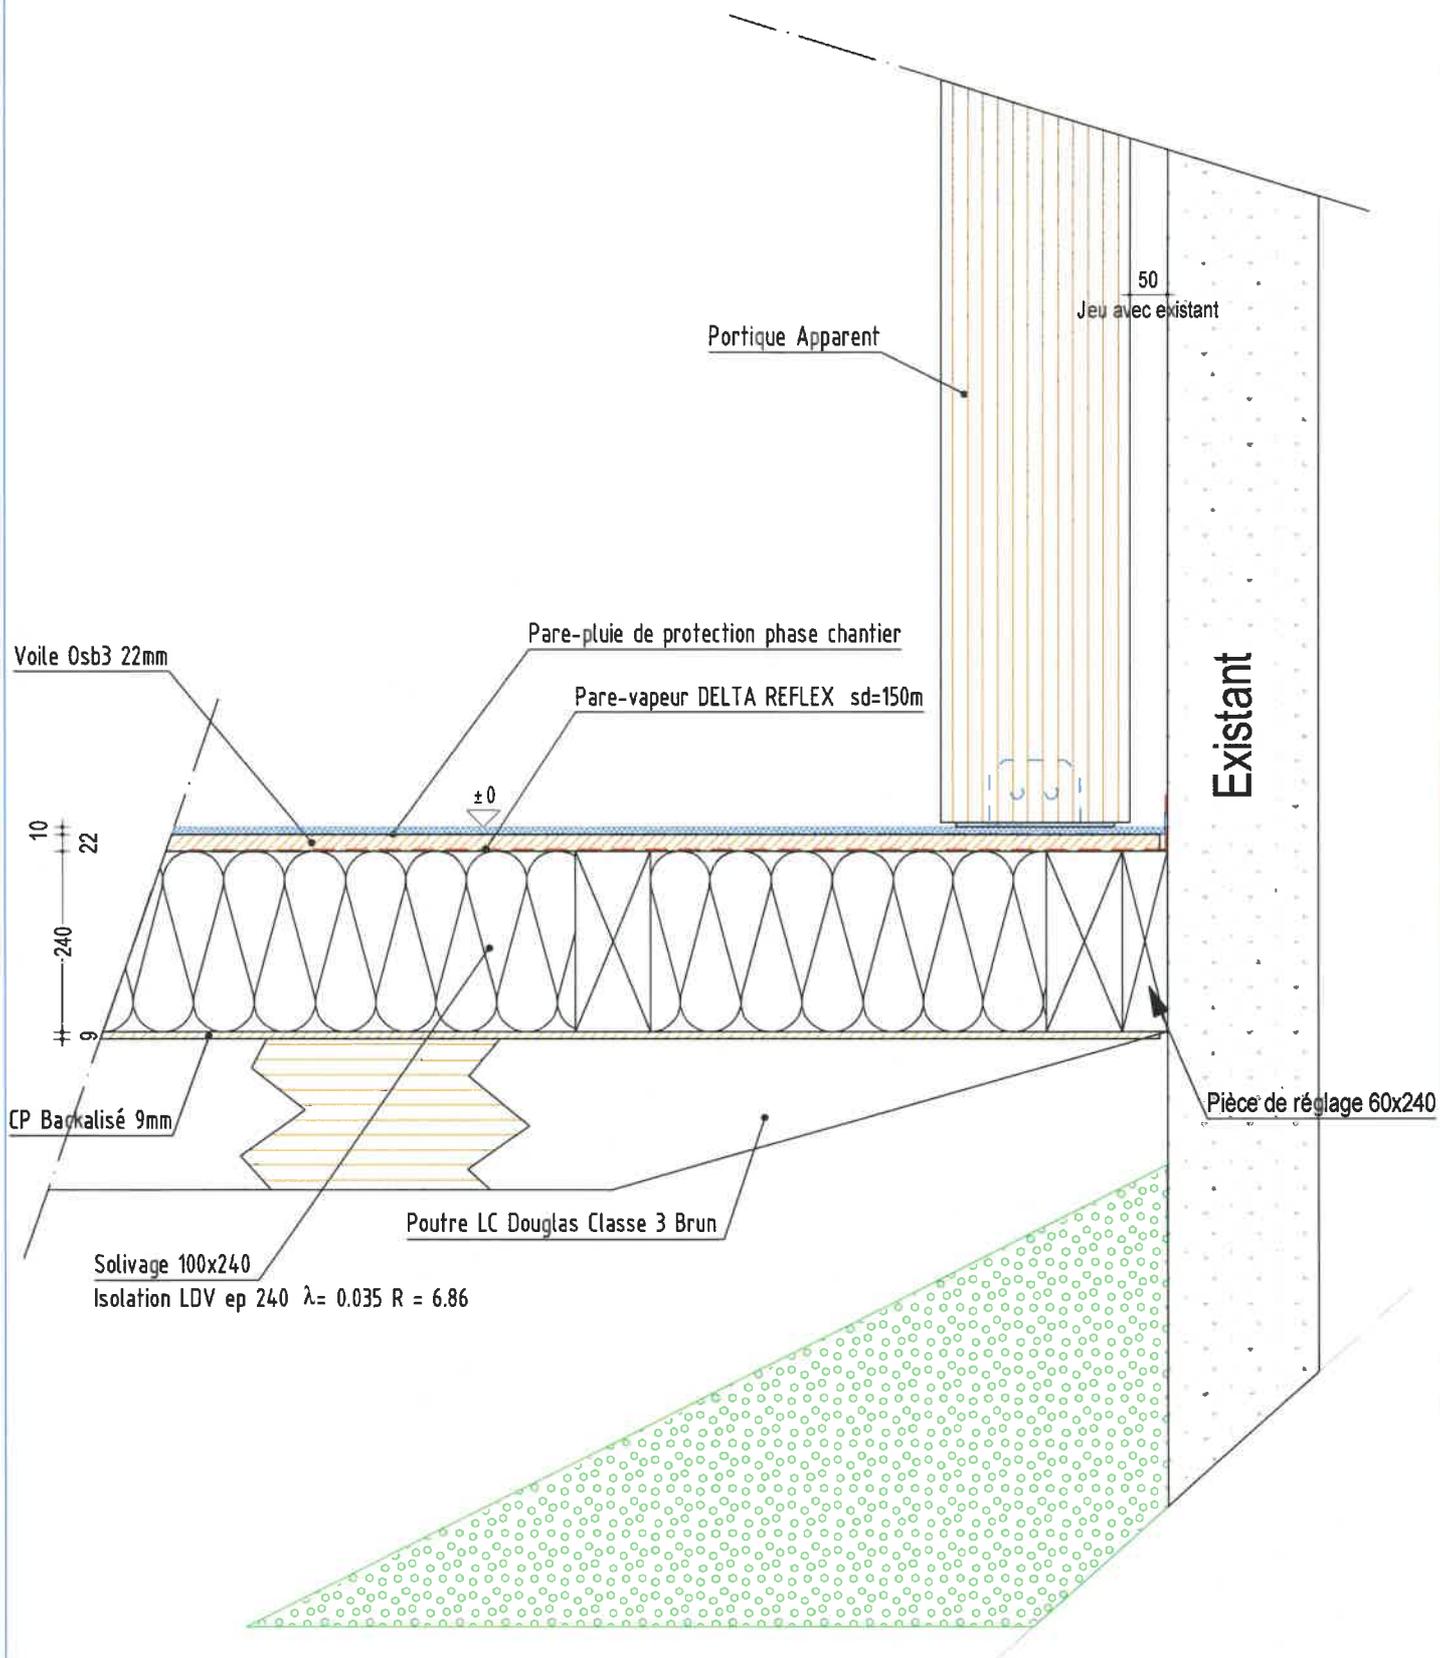

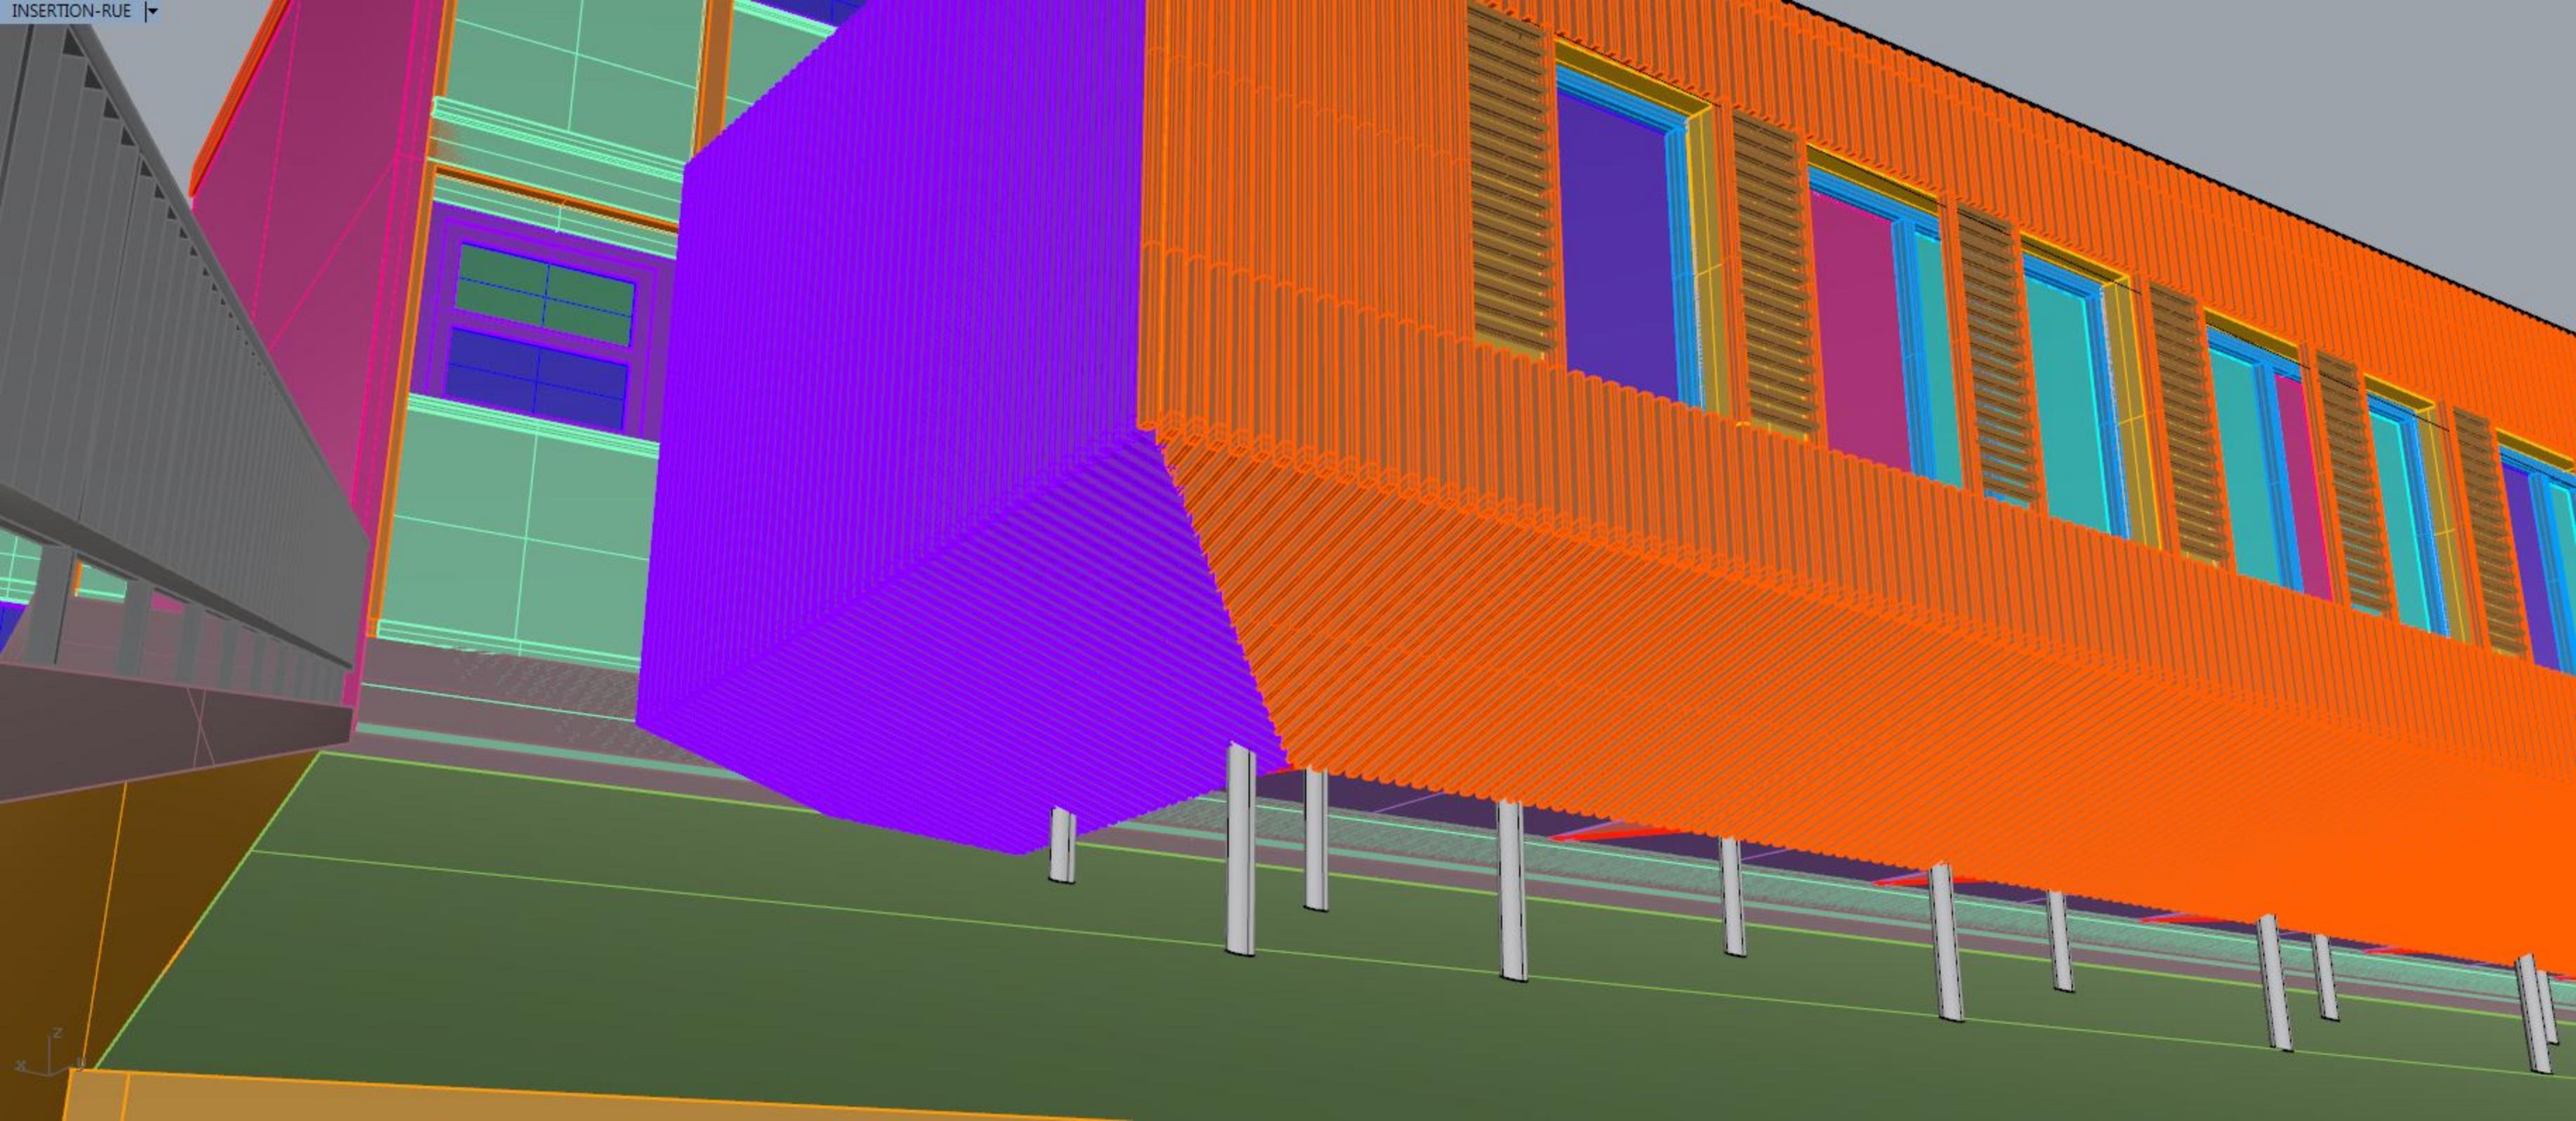

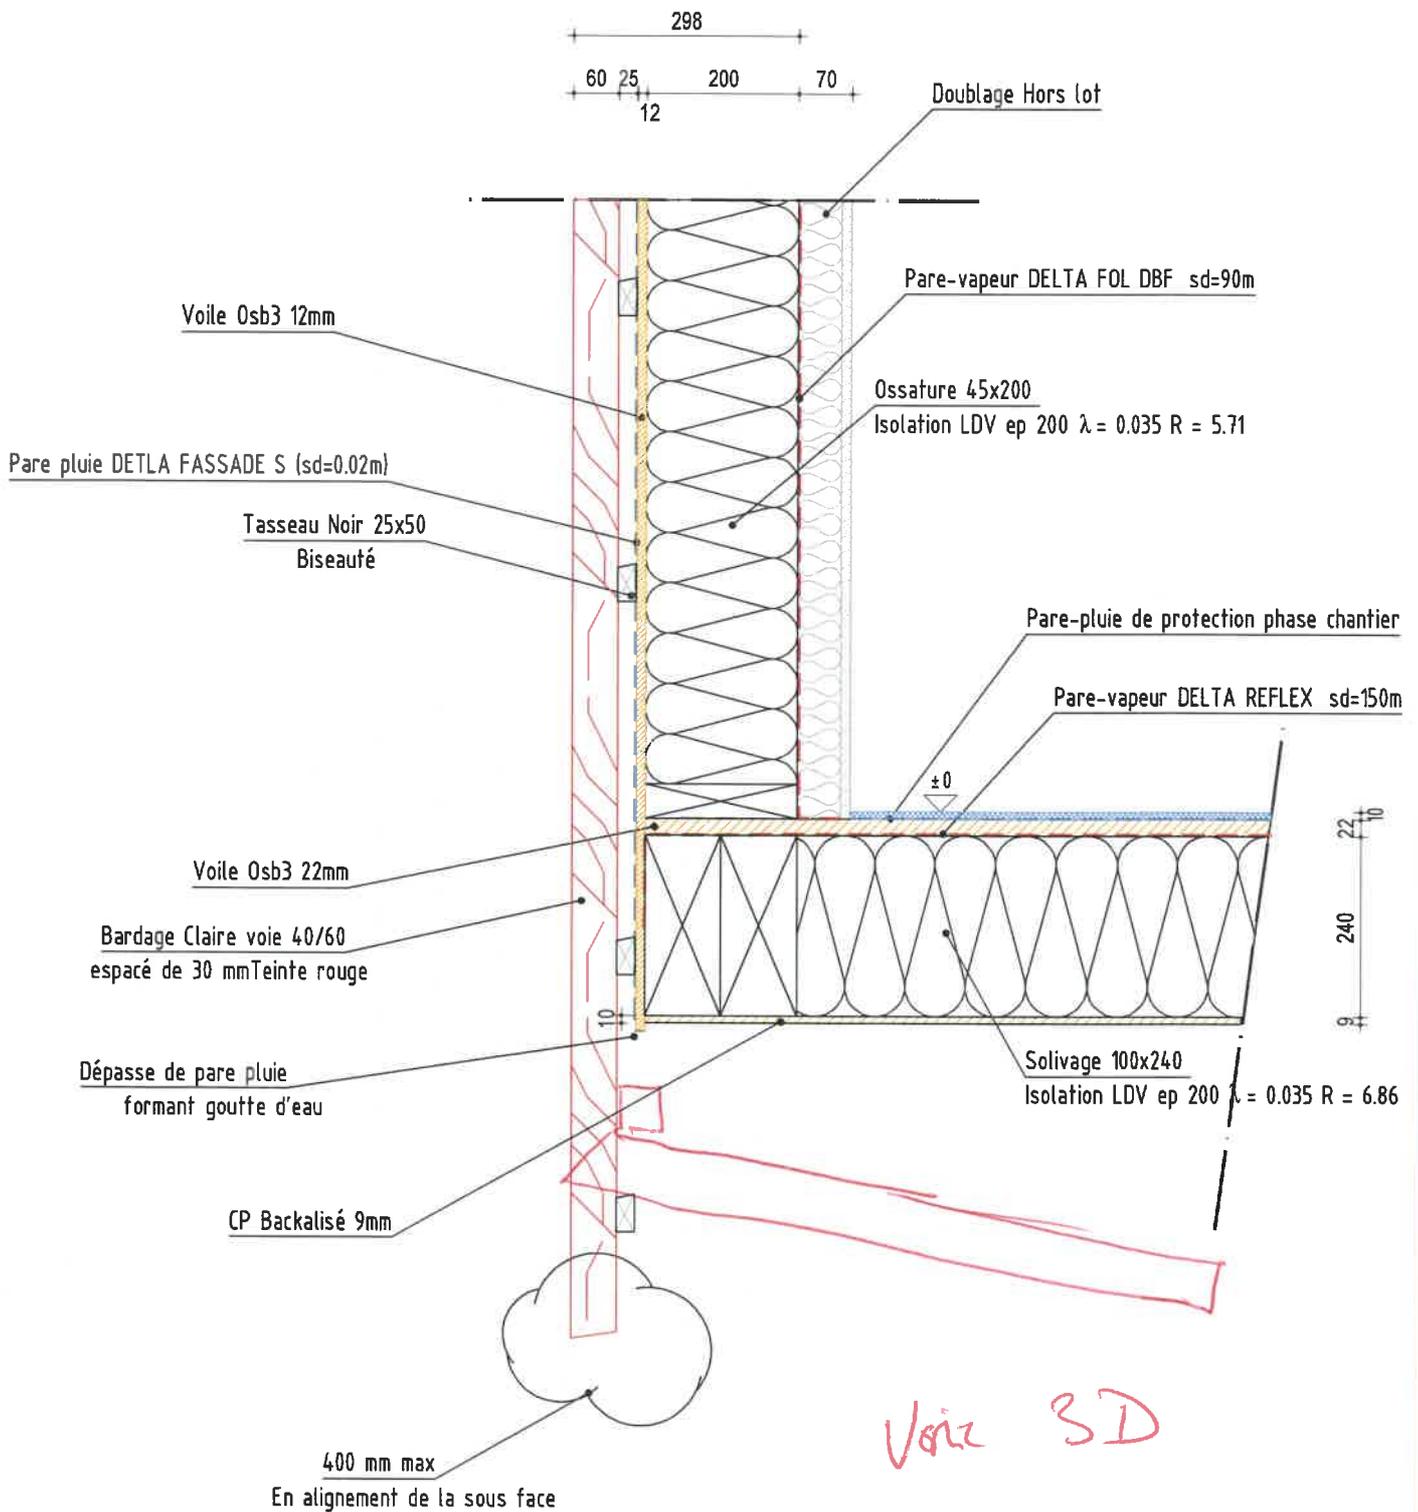


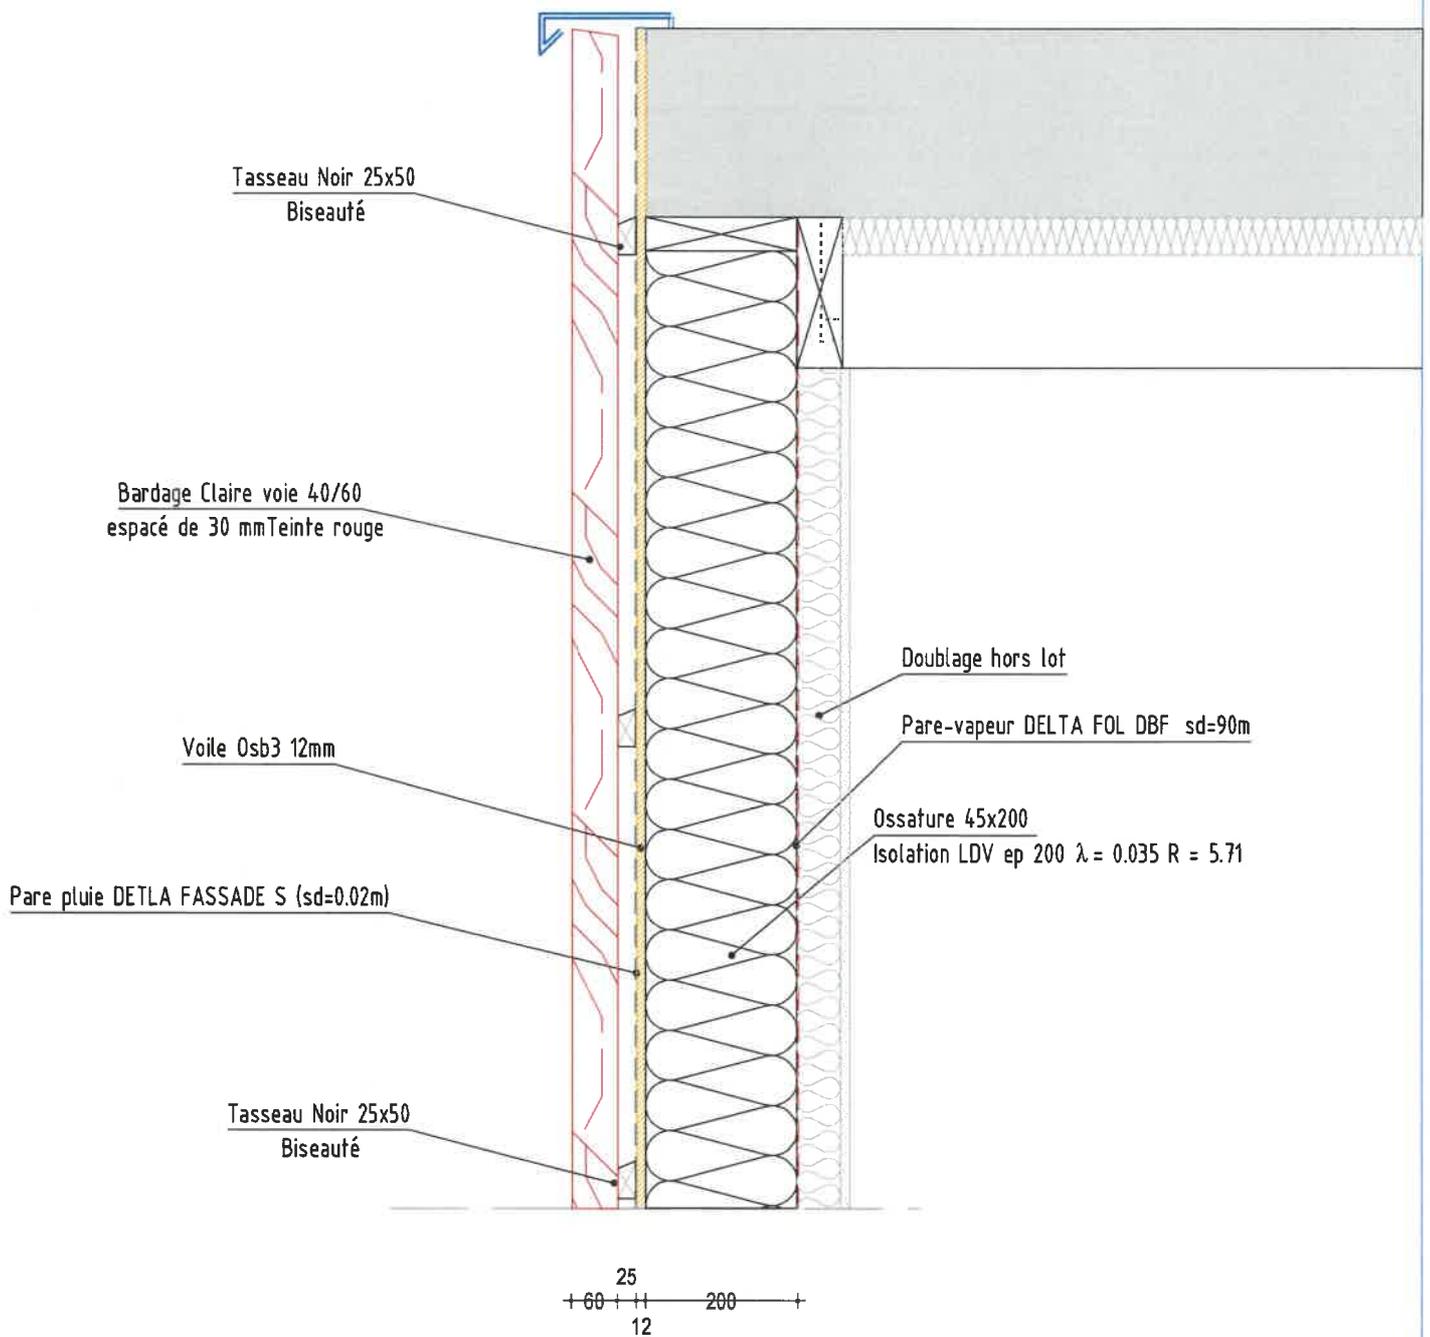

Raccord pare vapeur sur LC, puis complément OSB

Pare-pluie de protection phase chantier

Pare-vapeur DELTA REFLEX sd=150mj

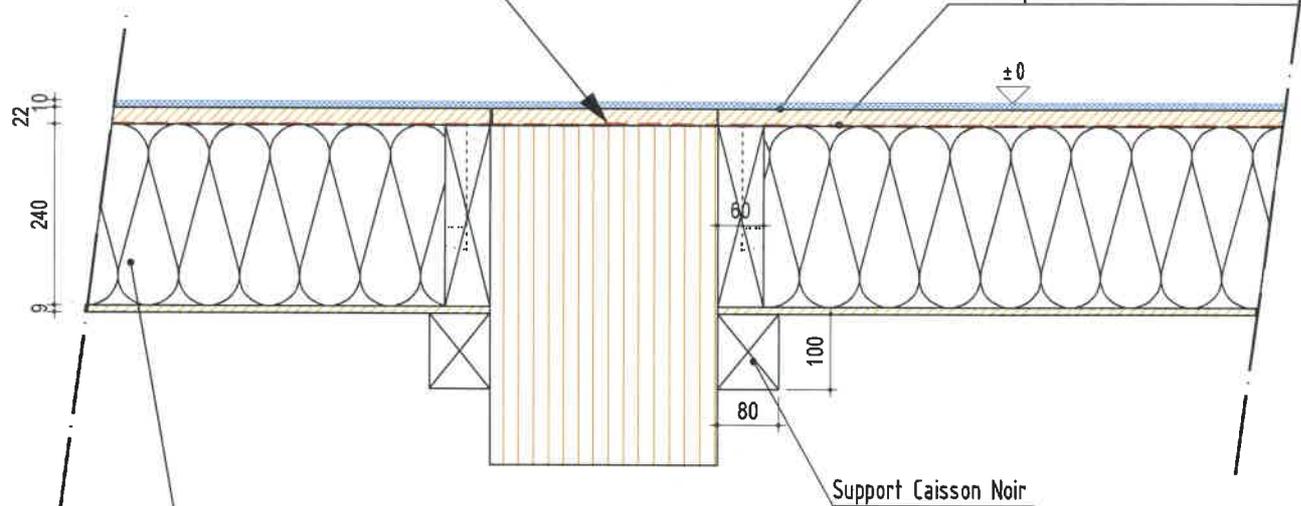

Solivage 100x240 en queue d'arronde dans linguet
Isolation LDV ep 240 $\lambda = 0.035$ R = 6.86

NOMENCLATURE MENUISERIES

REPERE	quantité	quantité par sens d'ouverture		dimensions ext tableau (mm)			Manoeuvre	Profil et finition		caractéristiques			dispositif d'ouverture		Remarques
		droite	gauche	larg	ht	Allège		ext	int	thermique W/m².K	acoustique dB	vitrage	descriptif	ht poignée / sol fini	
Me-01 Me-09 OB ouvrant vers intérieur vue int	RDC 2 u	1 u	1 u	1200	1770	470		- Profil: alu - Ral: 7016 satiné	- Profil: bois - RAL: Pin sylvestre	Ug: 1.1 Uw: 1.3 Sw: 0.4	44²/Arg 16We/44²Fe	Finition: lasure 2 couches Chantier <i>A pivot usine</i>	- mm	- Poignée à clé BR58/MIXTE - 1 grille de ventilation 22 ou 30m3/h	<i>Prévoir clé de fermeture</i>
Me-02-03 Me-06-07-08 ouvrant vers intérieur+ 2 fixe vue int	RDC 5 u		5 u	3000	1770	470		- Profil: alu - Ral: 7016 satiné	- Profil: bois - RAL: Pin sylvestre	Ug: 1.1 Uw: 1.3 Sw: 0.4	44²/Arg 16We/44²Fe	Finition: lasure 2 couches Chantier	- mm	- Poignée à clé BR58/MIXTE - 1 grille de ventilation 22 ou 30m3/h	
Me-04-05 Fixe vue int	RDC 2 u	1 u	1 u	1250	1770	470		- Profil: alu - Ral: 7016 satiné	- Profil: bois - RAL: Pin sylvestre	Ug: 1.1 Uw: 1.3 Sw: 0.4	44²/Arg 16We/44²Fe	Finition: lasure 2 couches Chantier	- mm	- Poignée à clé BR58/MIXTE - 1 grille de ventilation 22 ou 30m3/h	<i>Prévoir clé son papier</i>


Allège fixe


Alu chappage anodisé


Fournir échantillon par validat

Face Extérieure Studip protect 209

Fournir fiche produit + photos par validat

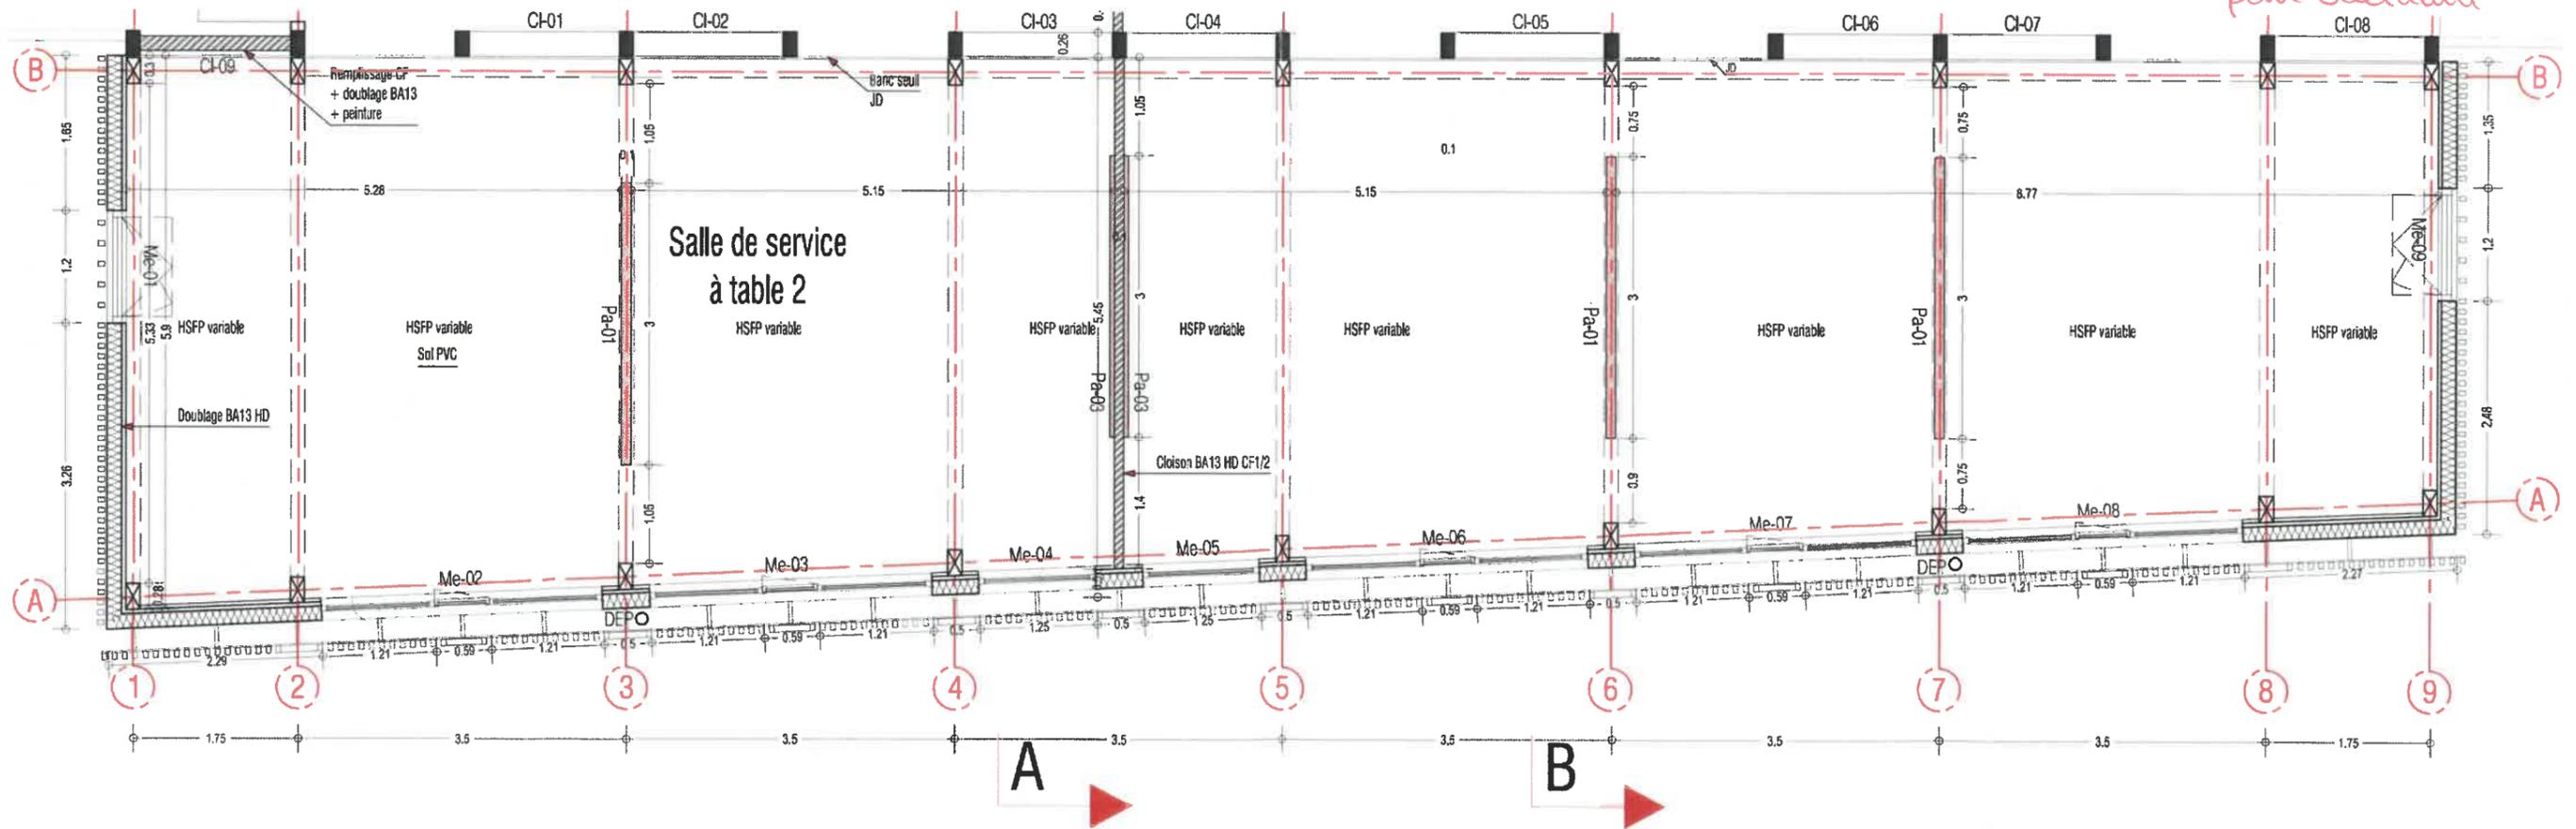


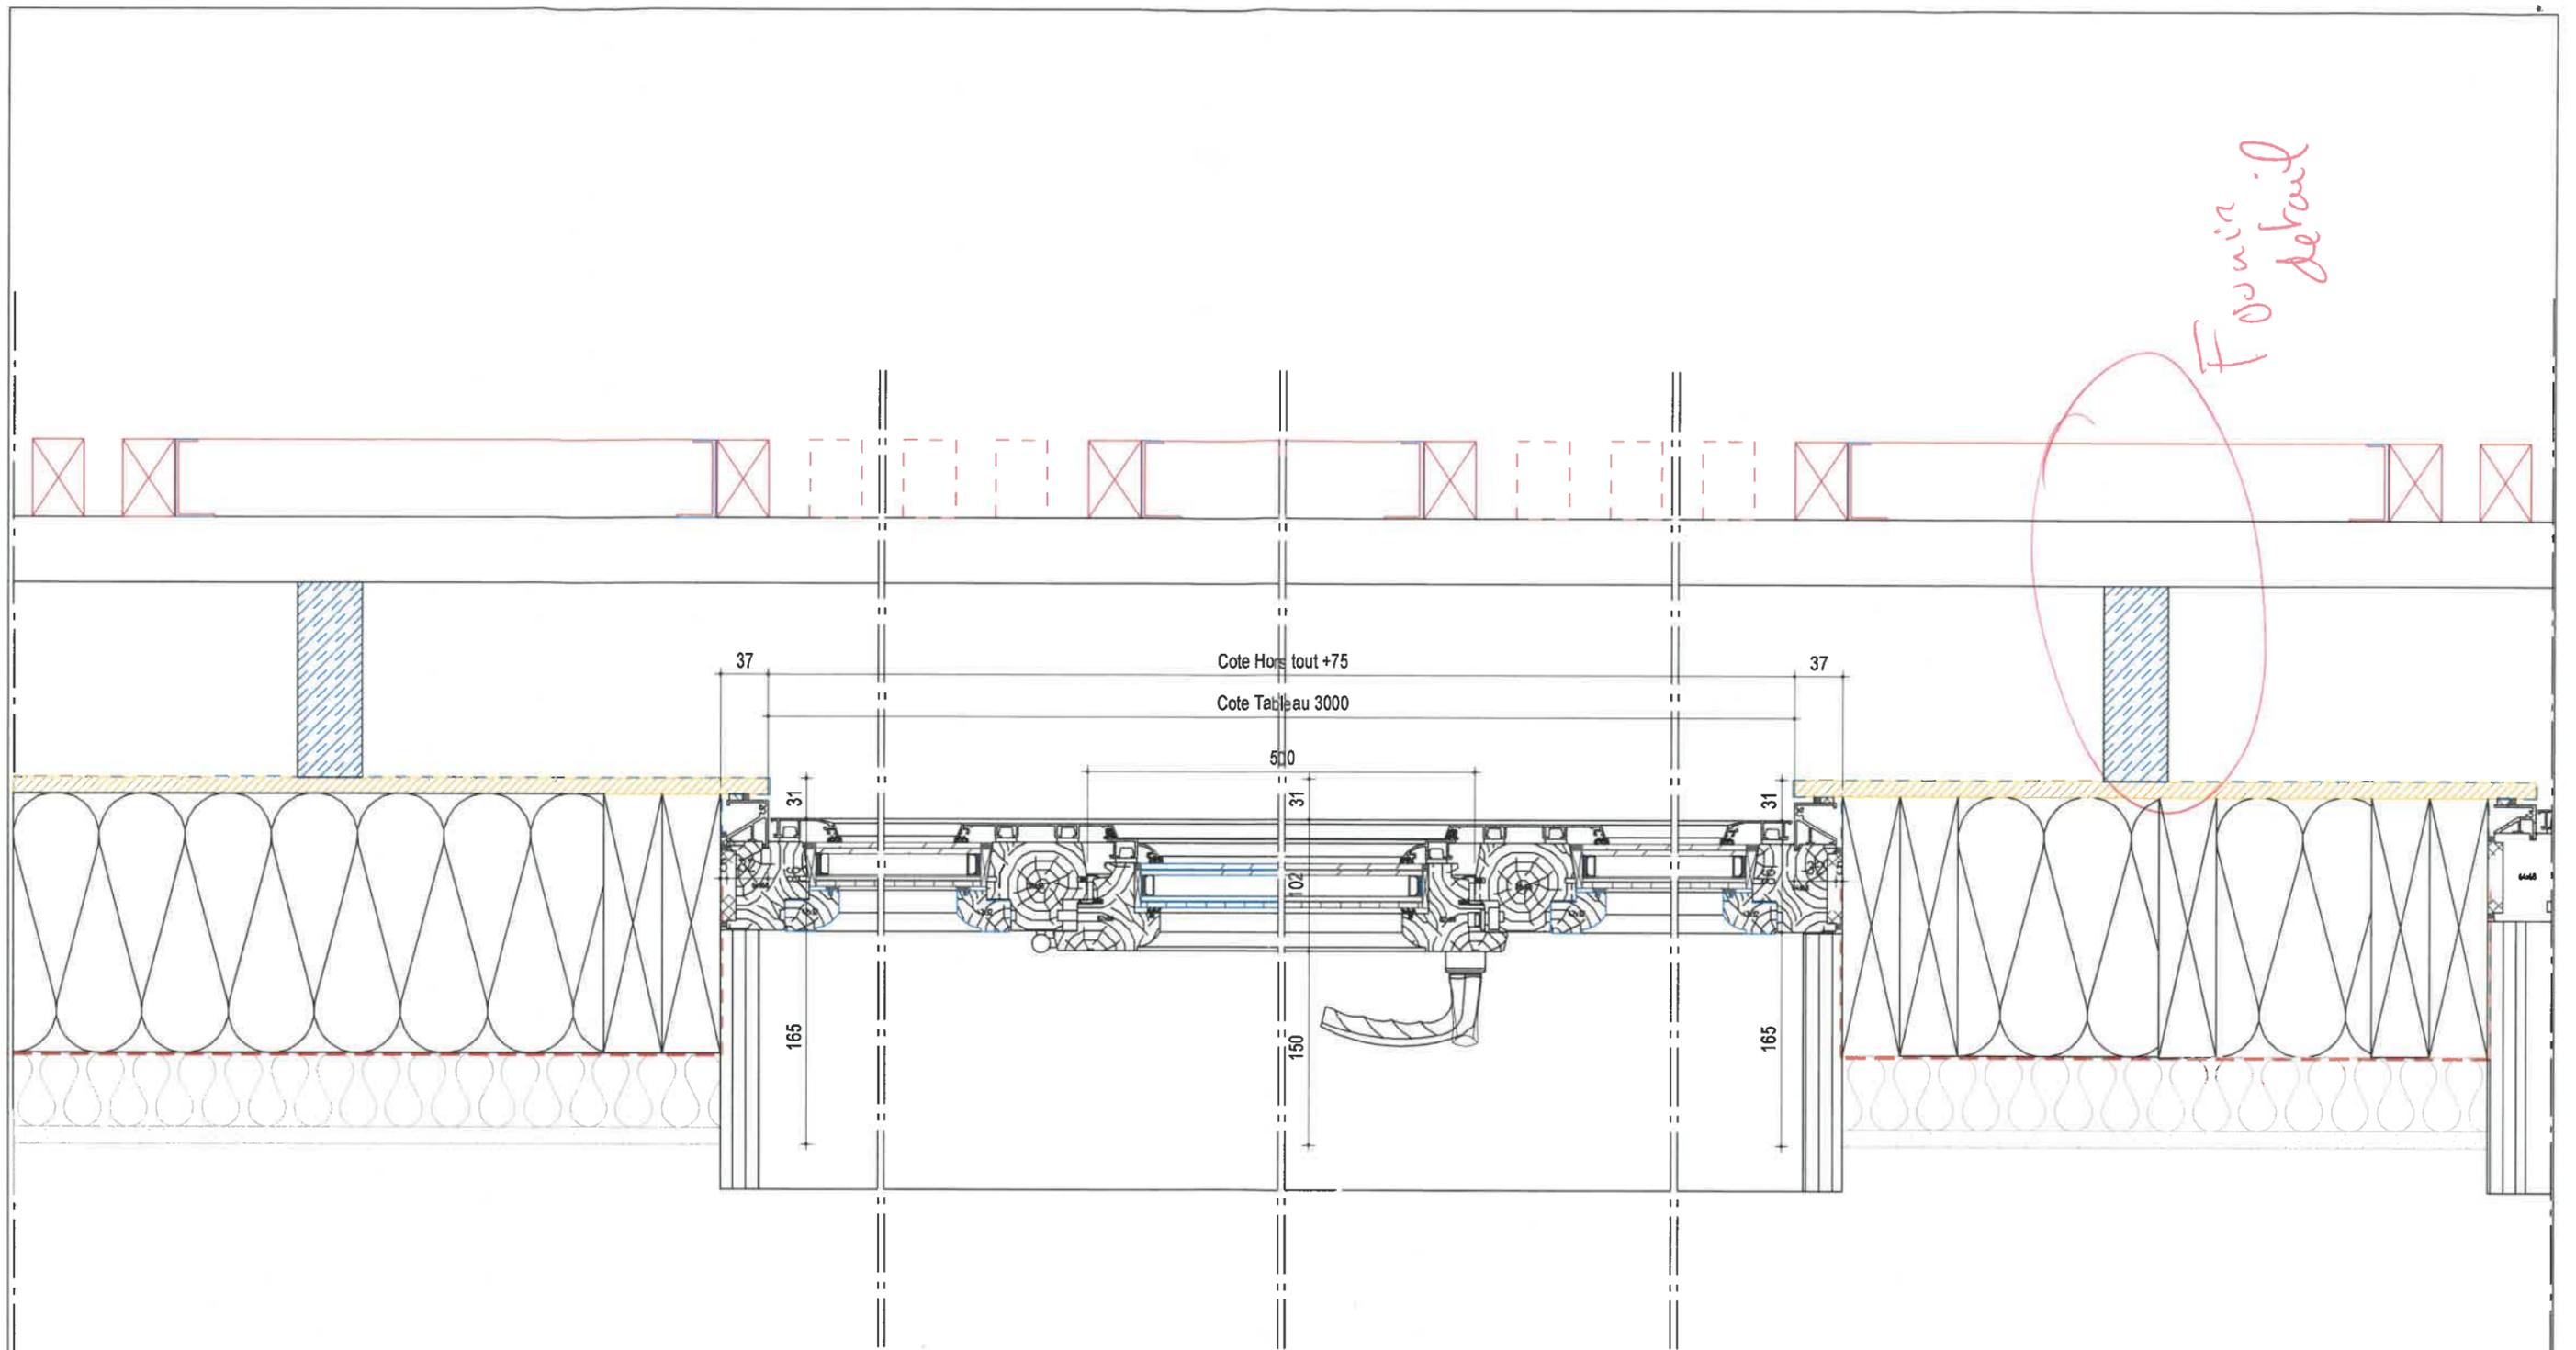

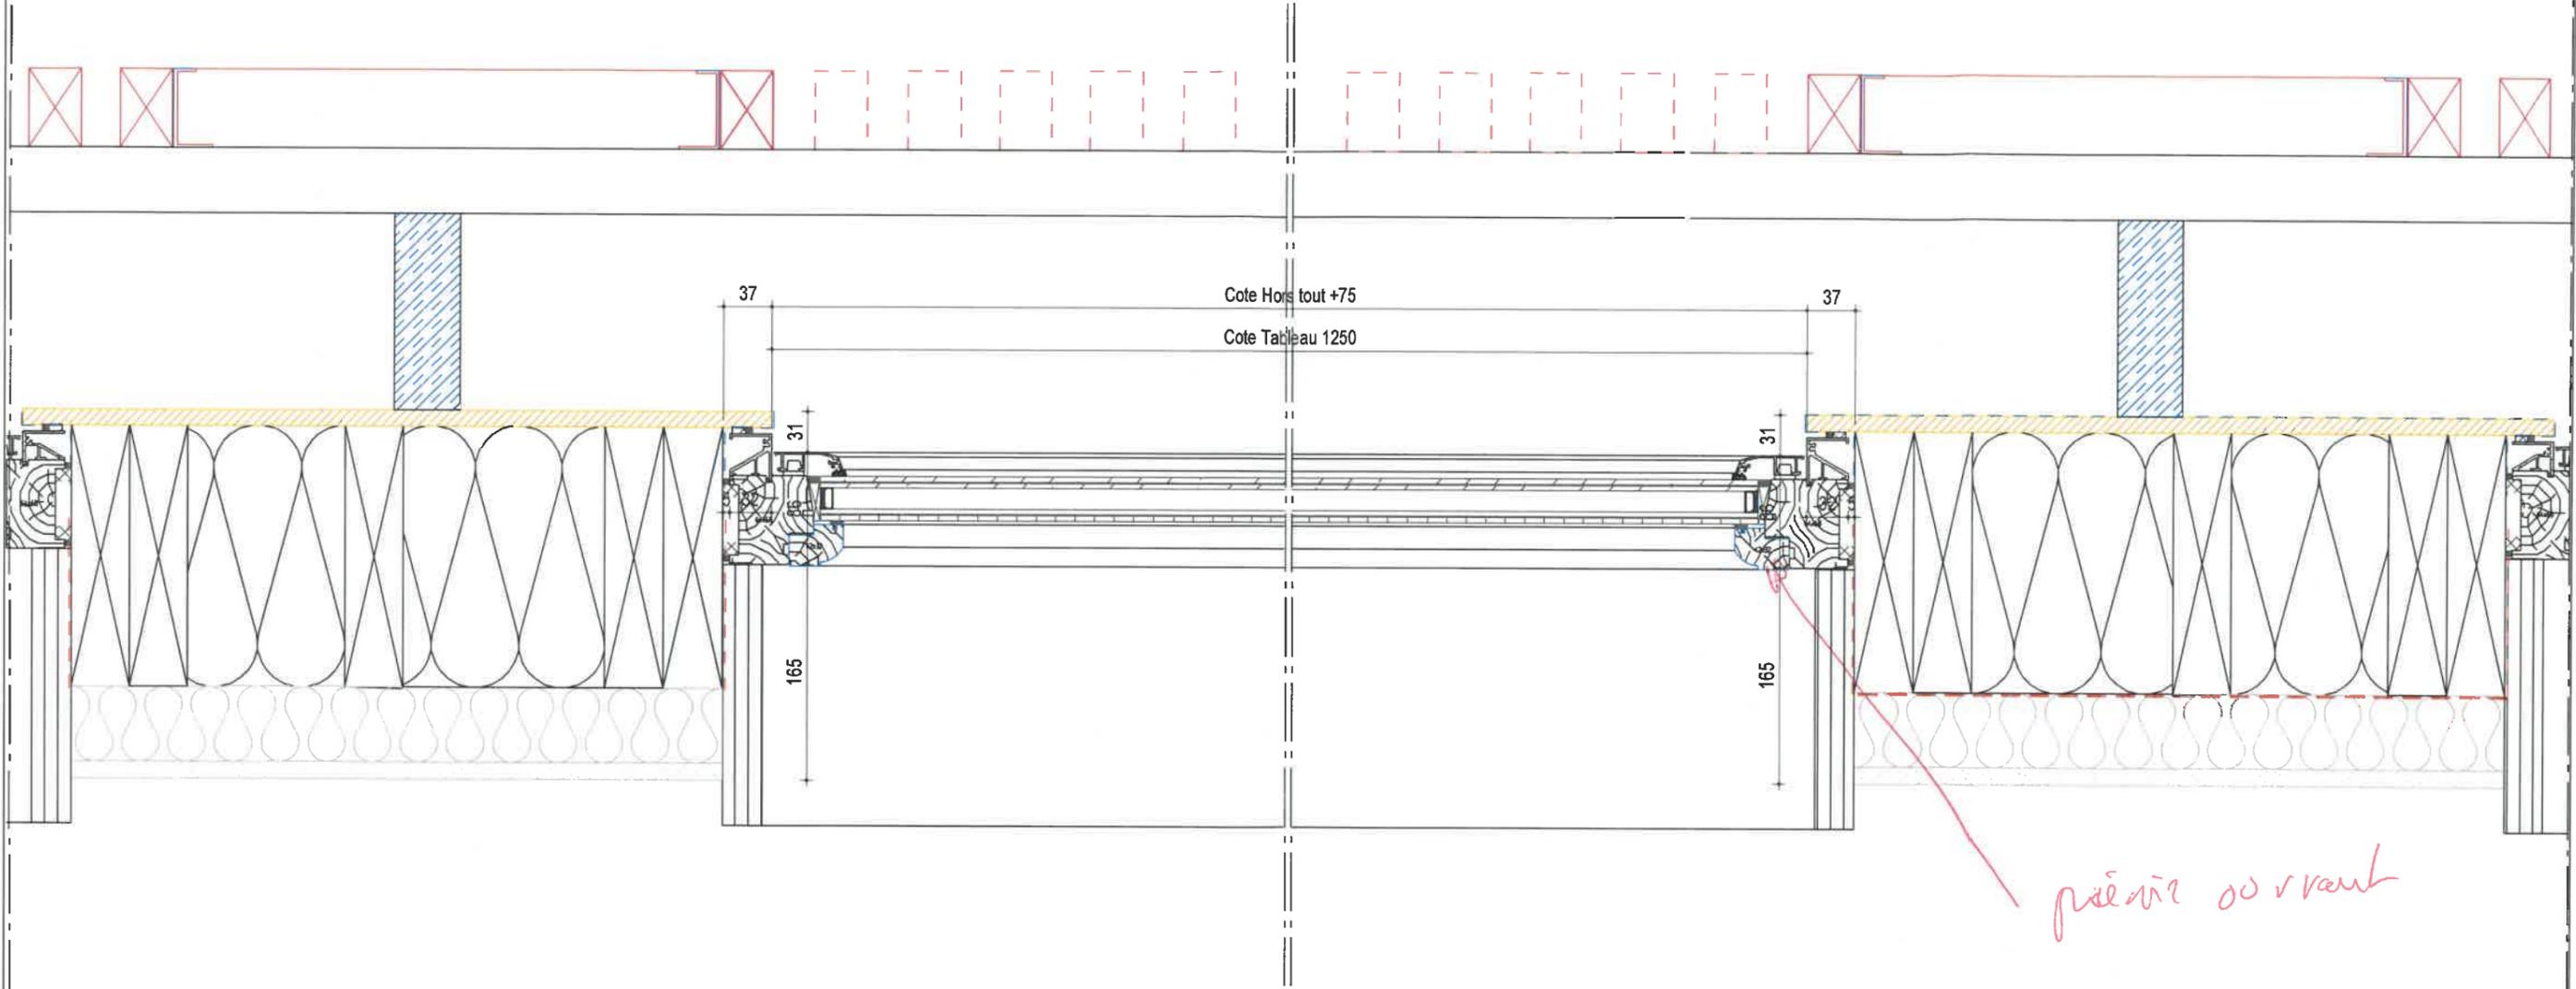


Description: Detail menuiserie Fixe façade Nord COUPE HORIZONTALE
 PROJET : Refectoire GS Paul Langevin PALAISEAU
 Création le : 26/06/18 Modif. le : .../.../... Echelle: 1:10 Nom dessinateur: PARIS Benoît

02.09

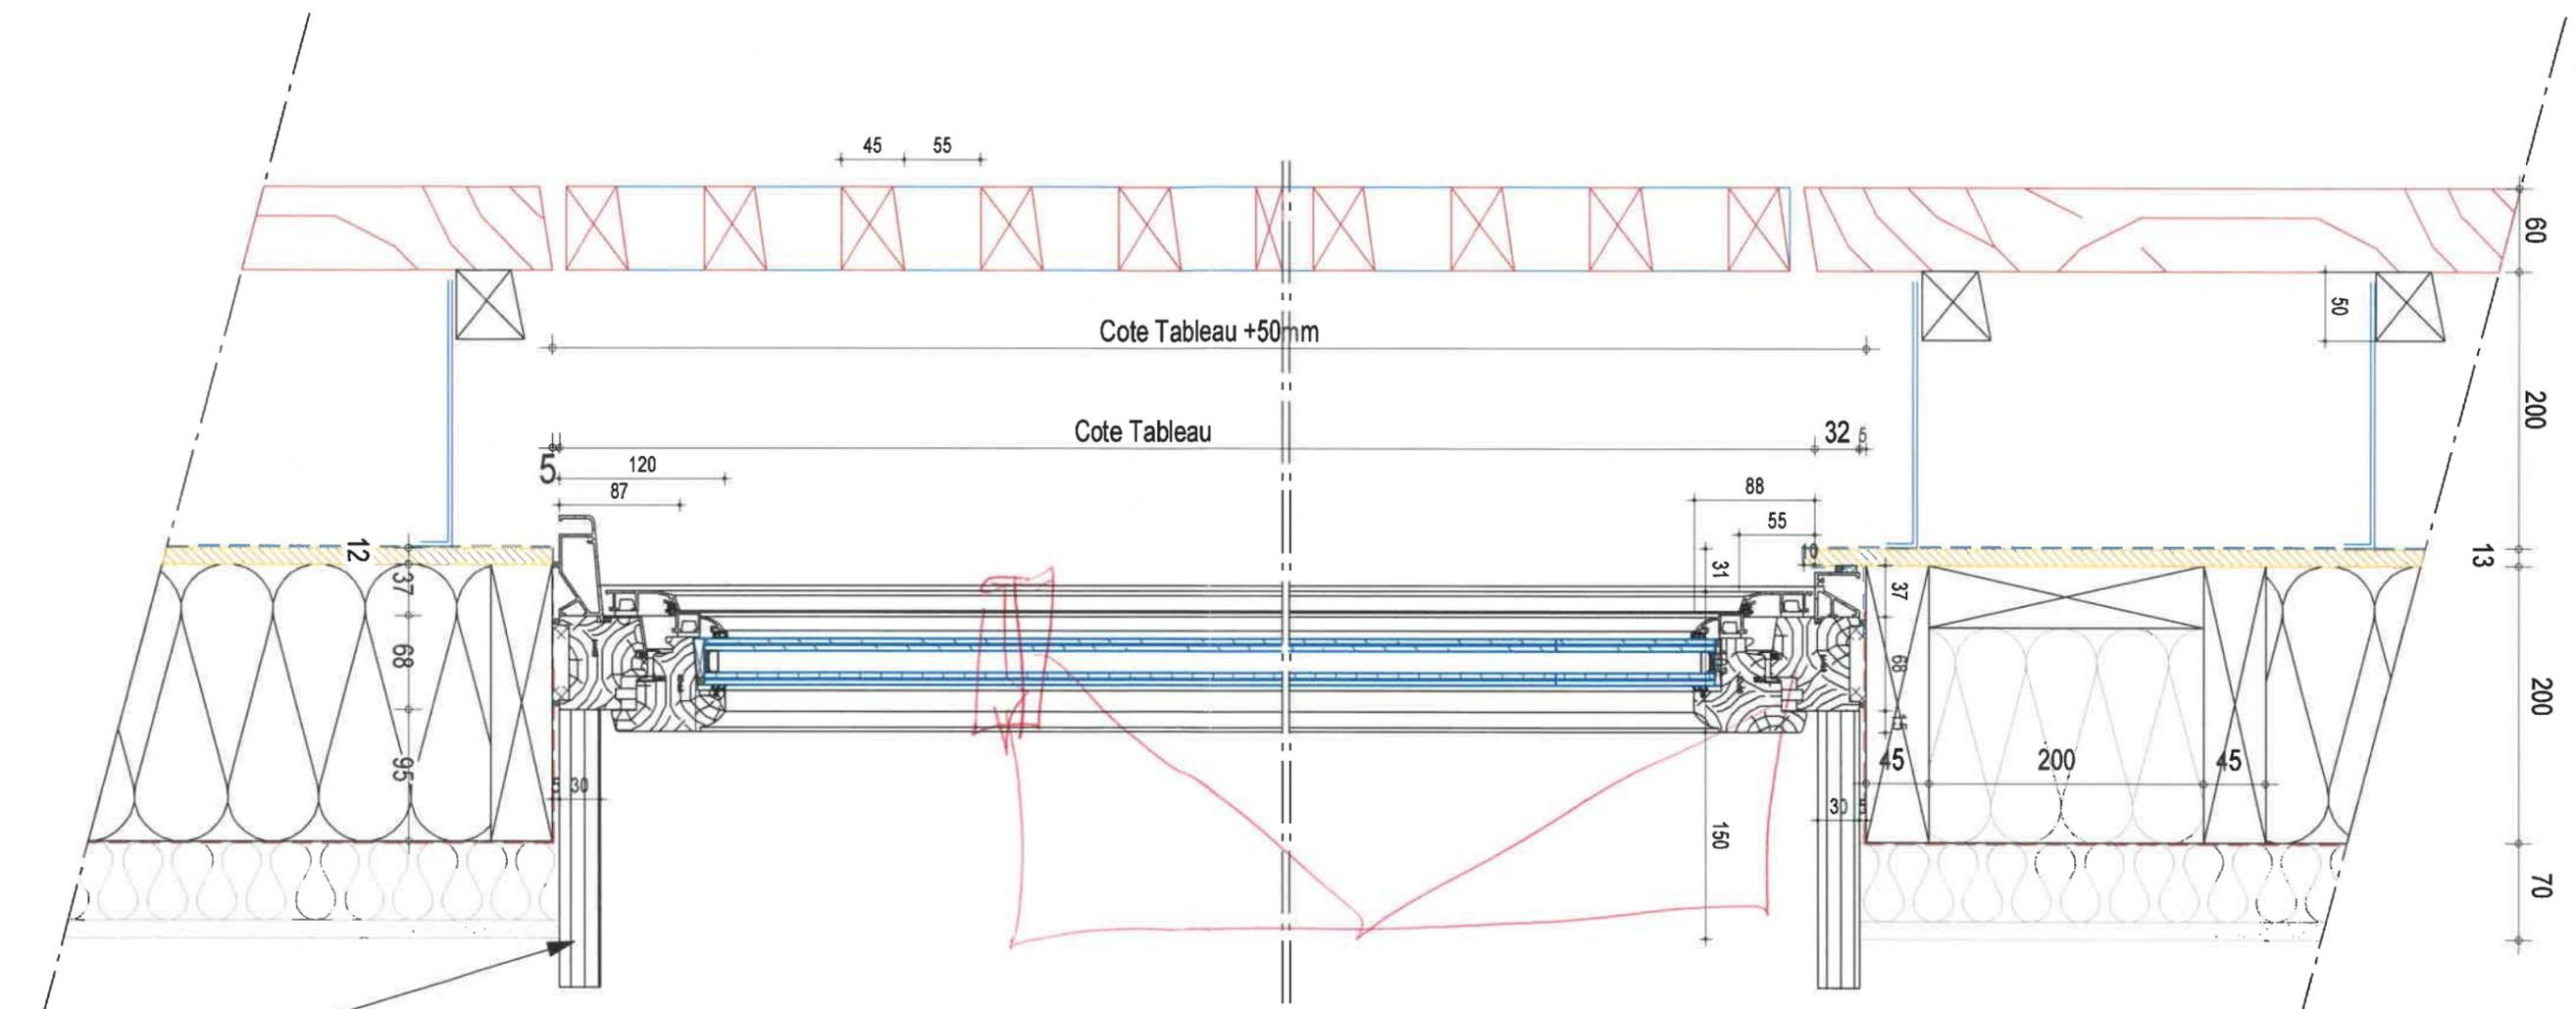

1 mètre

Habillage intérieur Hors Lot

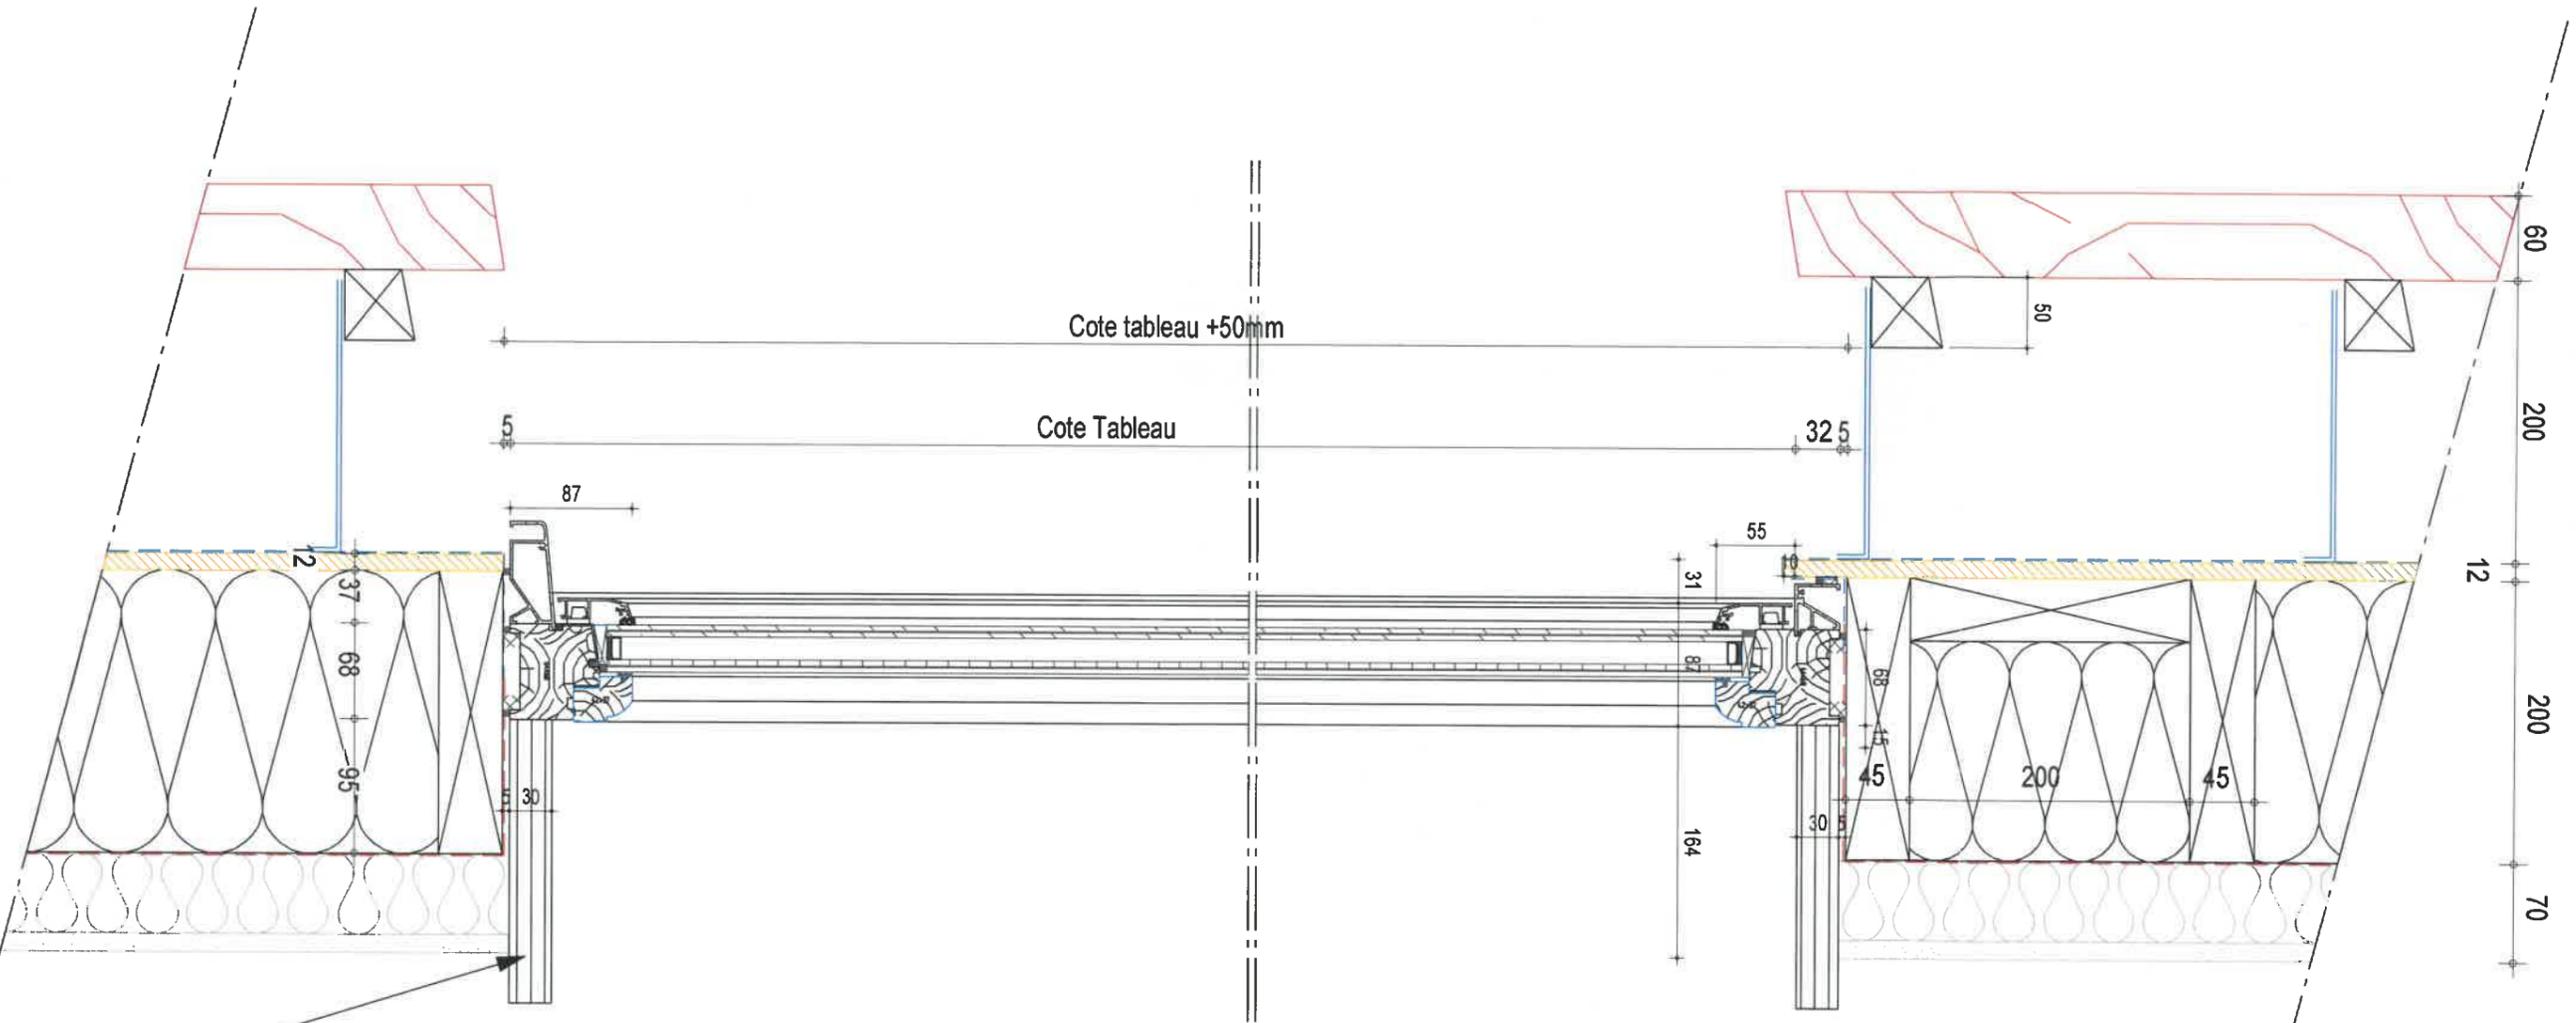

Habillage intérieur Hors Lot

