


DCE
/RÉNOVATION DE L'ANCIEN HÔTEL
EN LOGEMENTS COMMUNAUX
COMMUNE DE SAINT-CRISTOPHE EN OISANS (38)

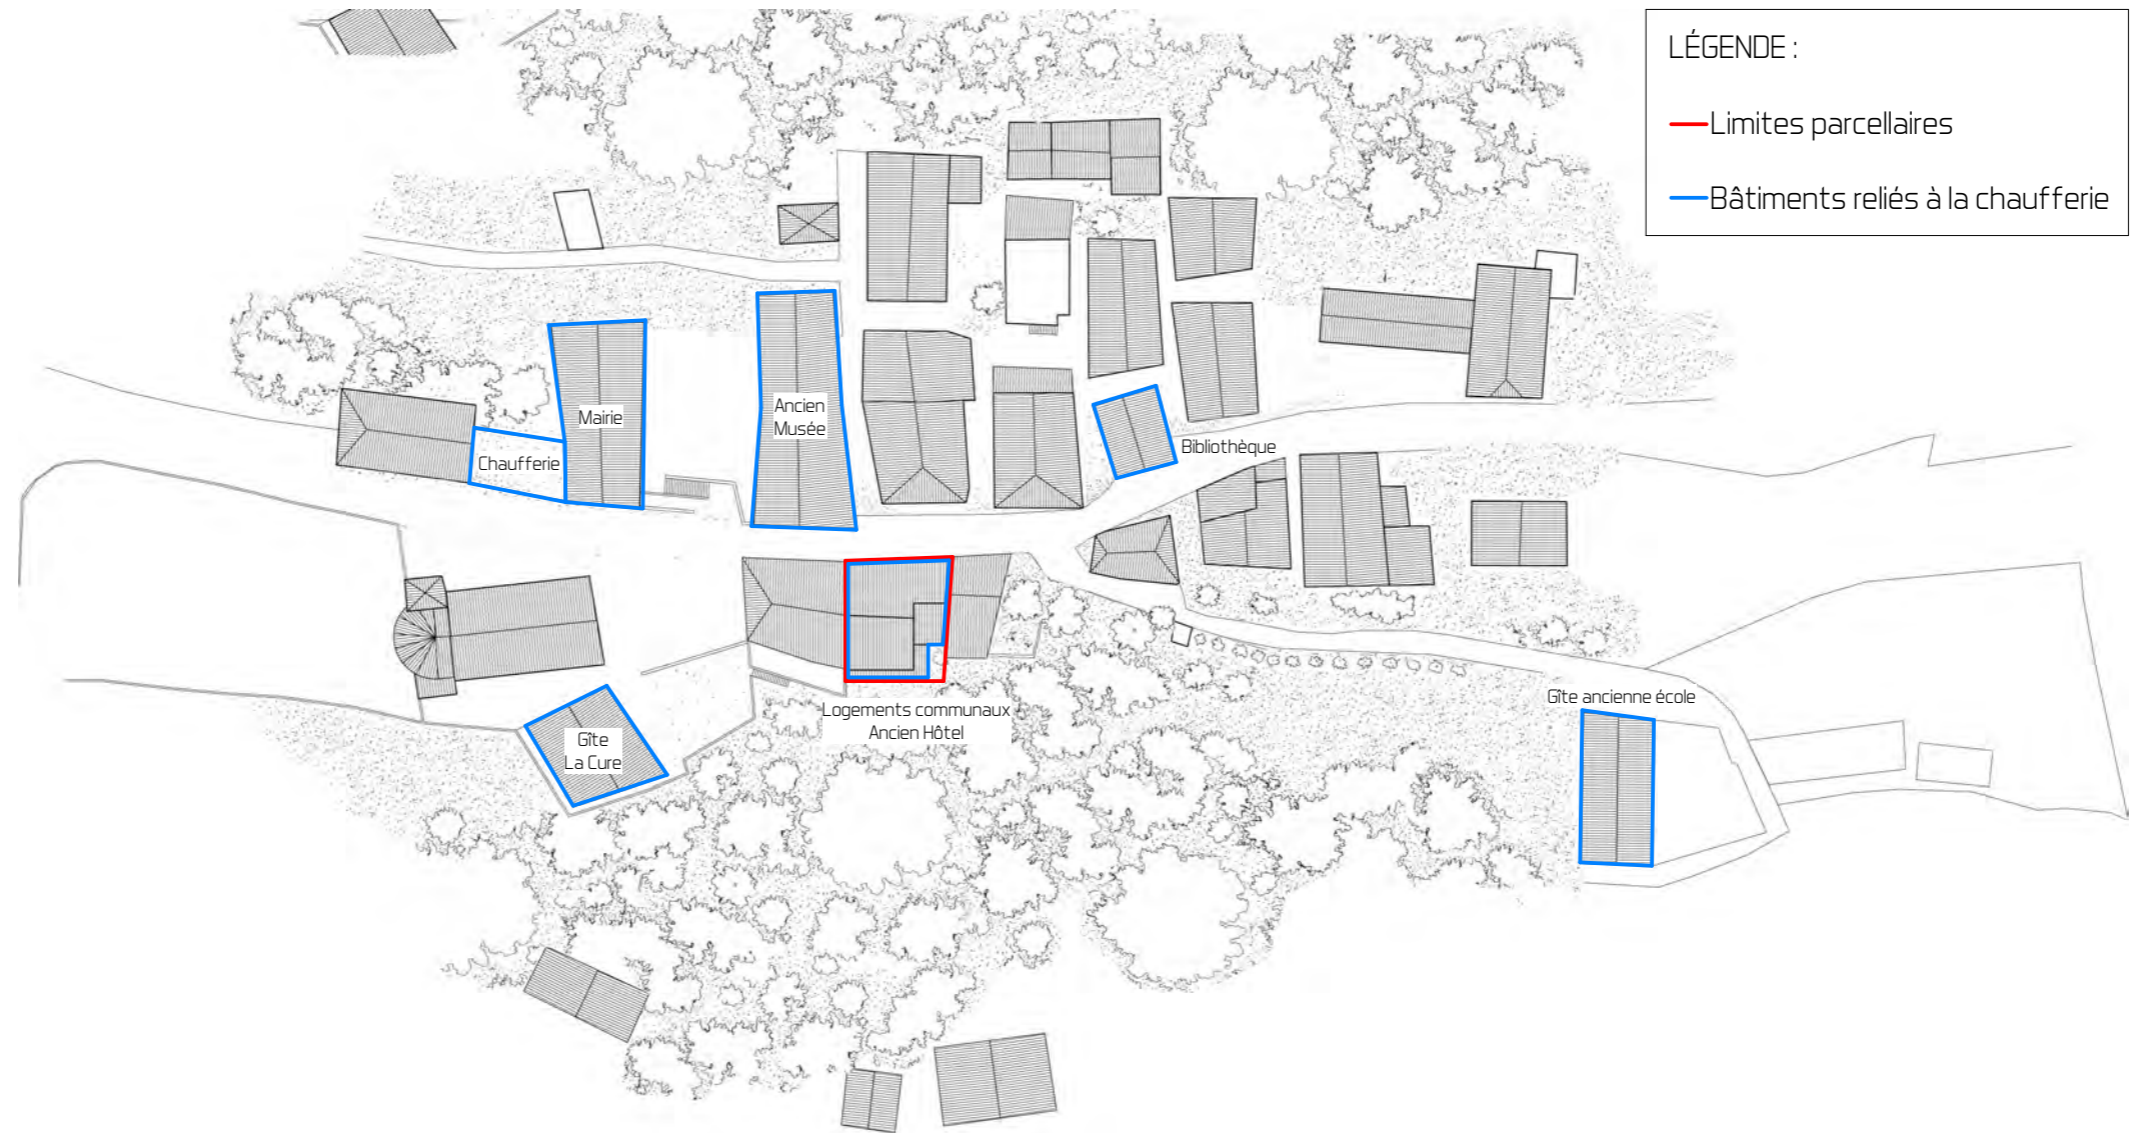

Plan de situation

RIGASSI ET ASSOCIES ARCHITECTES

Le 20/02/2019

échelle 1:1000

02.2