+13,26
Toiture

+9,26
Combles

+6,06
R+2

+2,98
R+1

±0,00
RdC

-2,98
Cave

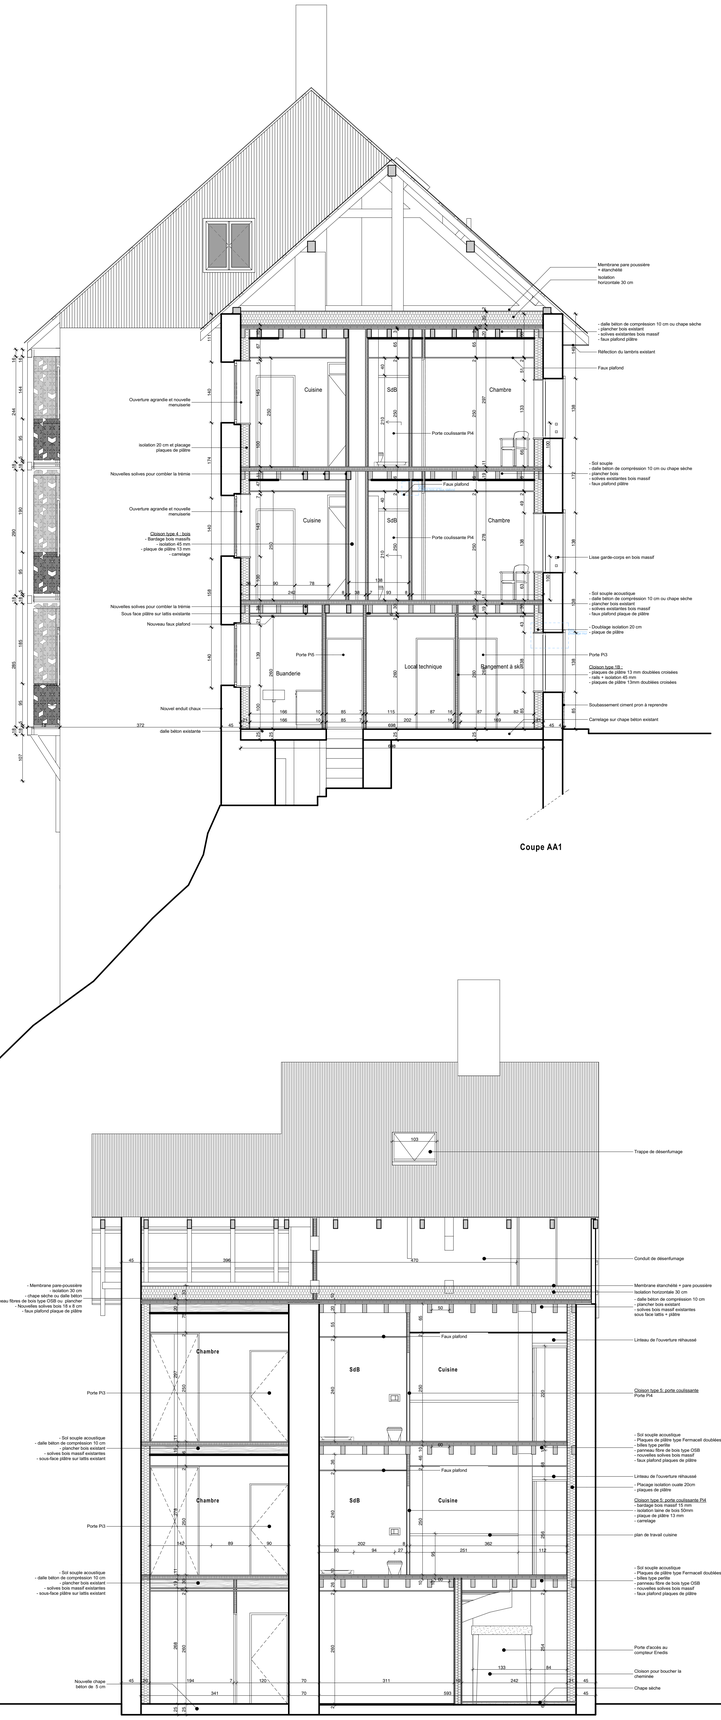

Coupe AA1

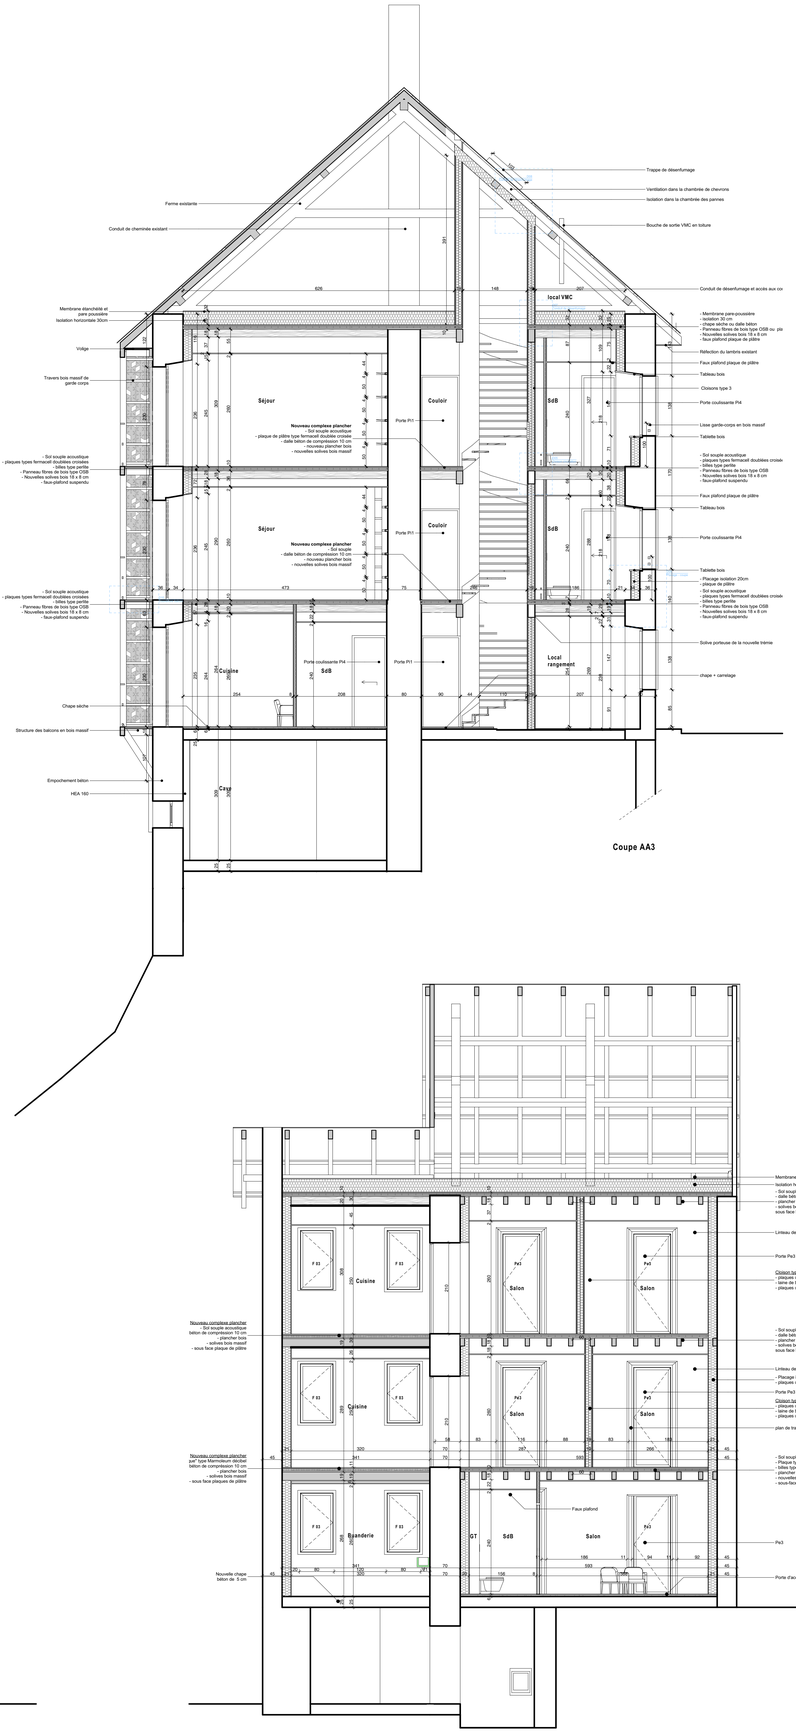

Coupe AA3

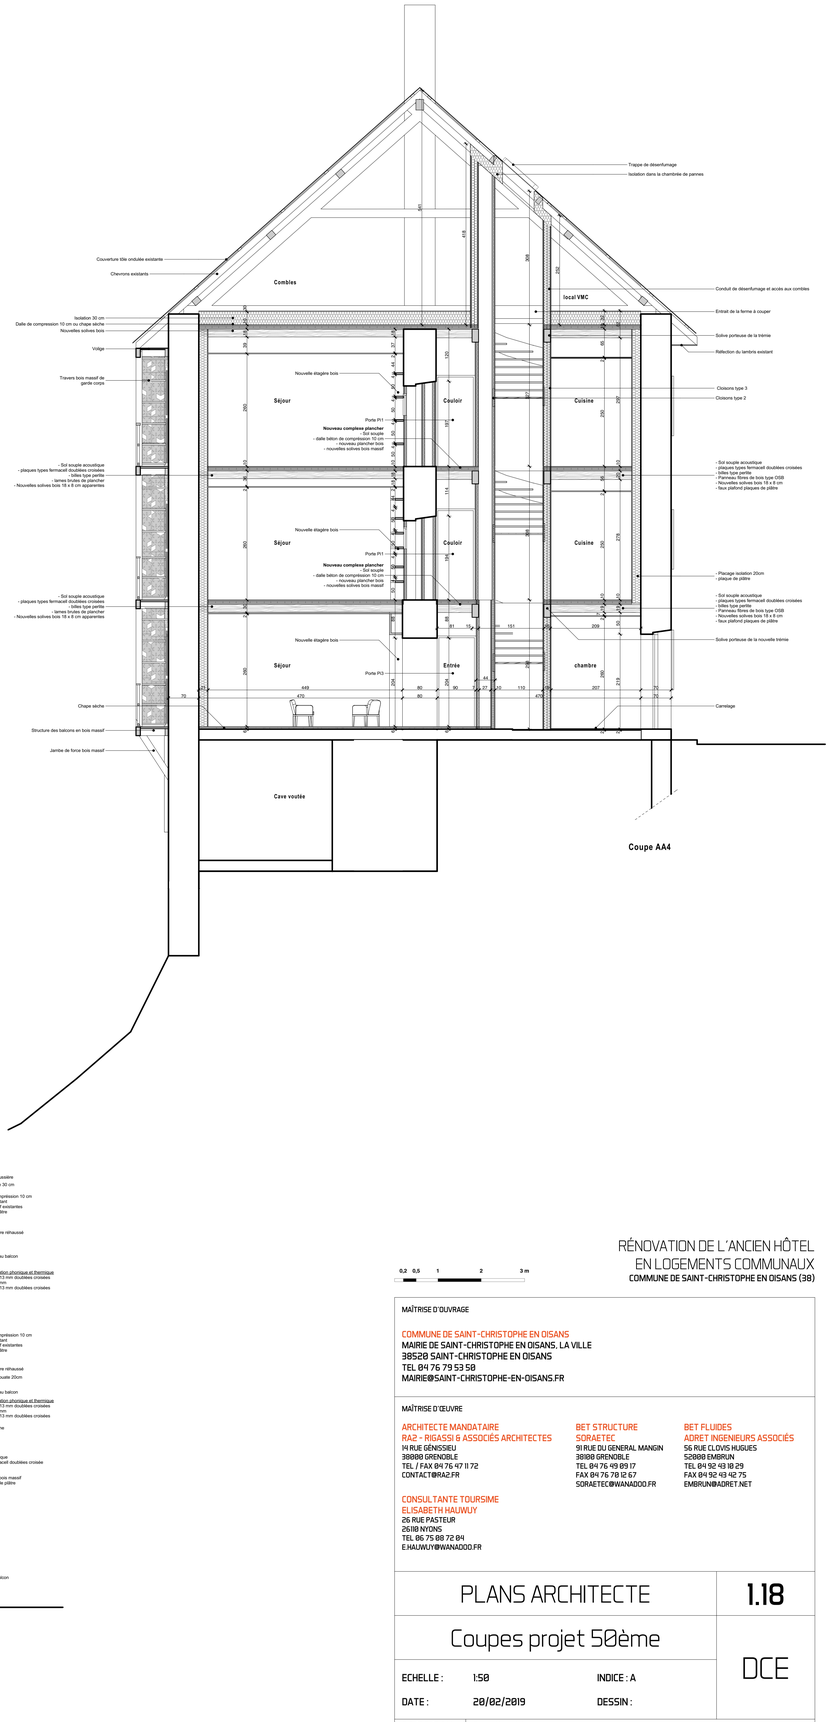

Coupe AA4

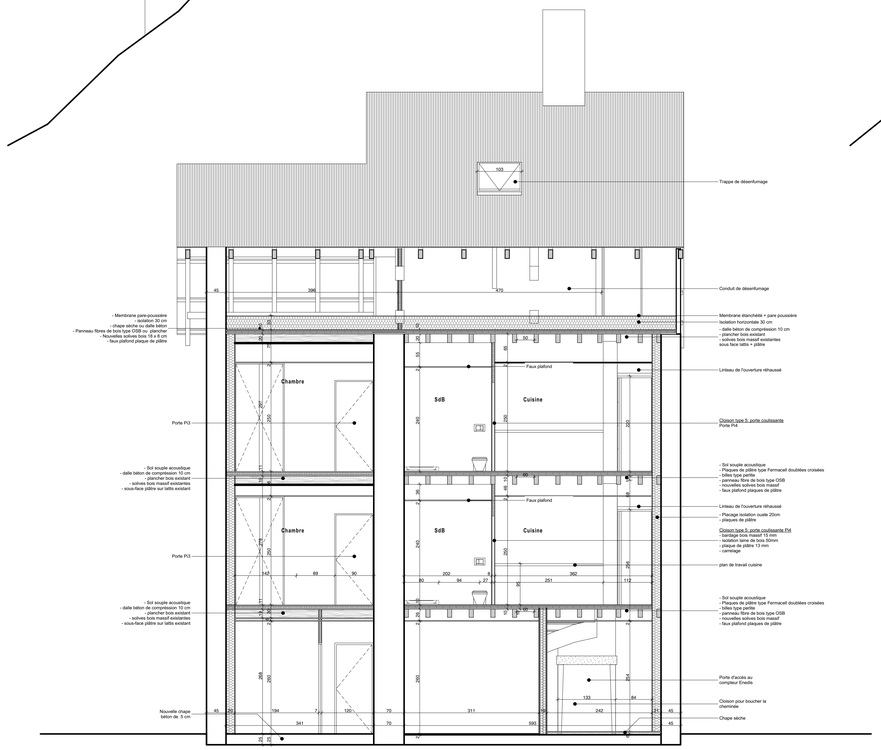

Coupe BB1

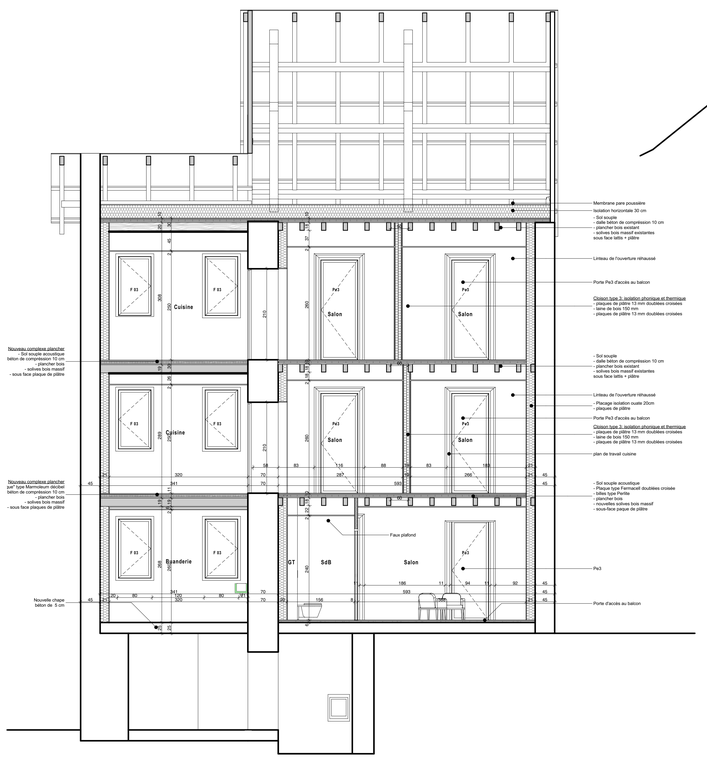

Coupe BB3

0,2 0,5 1 2 3 m

RÉNOVATION DE L'ANCIEN HÔTEL EN LOGEMENTS COMMUNAUX.

COMMUNE DE SAINT-CHRISTOPHE EN OISANS (38)

MAÎTRISE D'OUVRAGE

COMMUNE DE SAINT-CHRISTOPHE EN OISANS
MAIRIE DE SAINT-CHRISTOPHE EN OISANS, LA VILLE
38520 SAINT-CHRISTOPHE EN OISANS
TEL 04 76 79 53 58
MAIRIE@SAINT-CHRISTOPHE-EN-OISANS.FR

MAÎTRISE D'ŒUVRE

ARCHITECTE MANDATAIRE
RA2 - RIGASSI & ASSOCIÉS ARCHITECTES
11 RUE GÉNISSIEU
38000 GRENOBLE
TEL / FAX 04 76 47 11 72
CONTACT@RA2.FR

BET STRUCTURE
SORAETEC
91 RUE DU GENERAL MANGIN
38000 GRENOBLE
TEL 04 76 49 89 17
FAX 04 76 78 12 67
SORAETEC@WANADOO.FR

BET FLUIDES
ADRET INGENIEURS ASSOCIÉS
56 RUE CLOVIS HUGUES
52000 EMBRUN
TEL. 04 92 43 18 29
FAX 04 92 43 42 75
EMBRUN@ADRET.NET

CONSULTANTE TOURISME
ELISABETH HAUWUY
26 RUE PASTEUR
26110 NYONS
TEL 06 75 88 72 84
E.HAUWUY@WANADOO.FR

PLANS ARCHITECTE	1.18
Coupes projet 50ème	DCE
ECHELLE : 1:50	INDICE : A
DATE : 28/02/2019	DESSIN :

28/02/2019	Première édition