



SCI ANAO
2 Rue du Felsbourg
67190 DINSHEIM sur Bruche

Coupe de principe BB
Echelle 1/50^{ème}

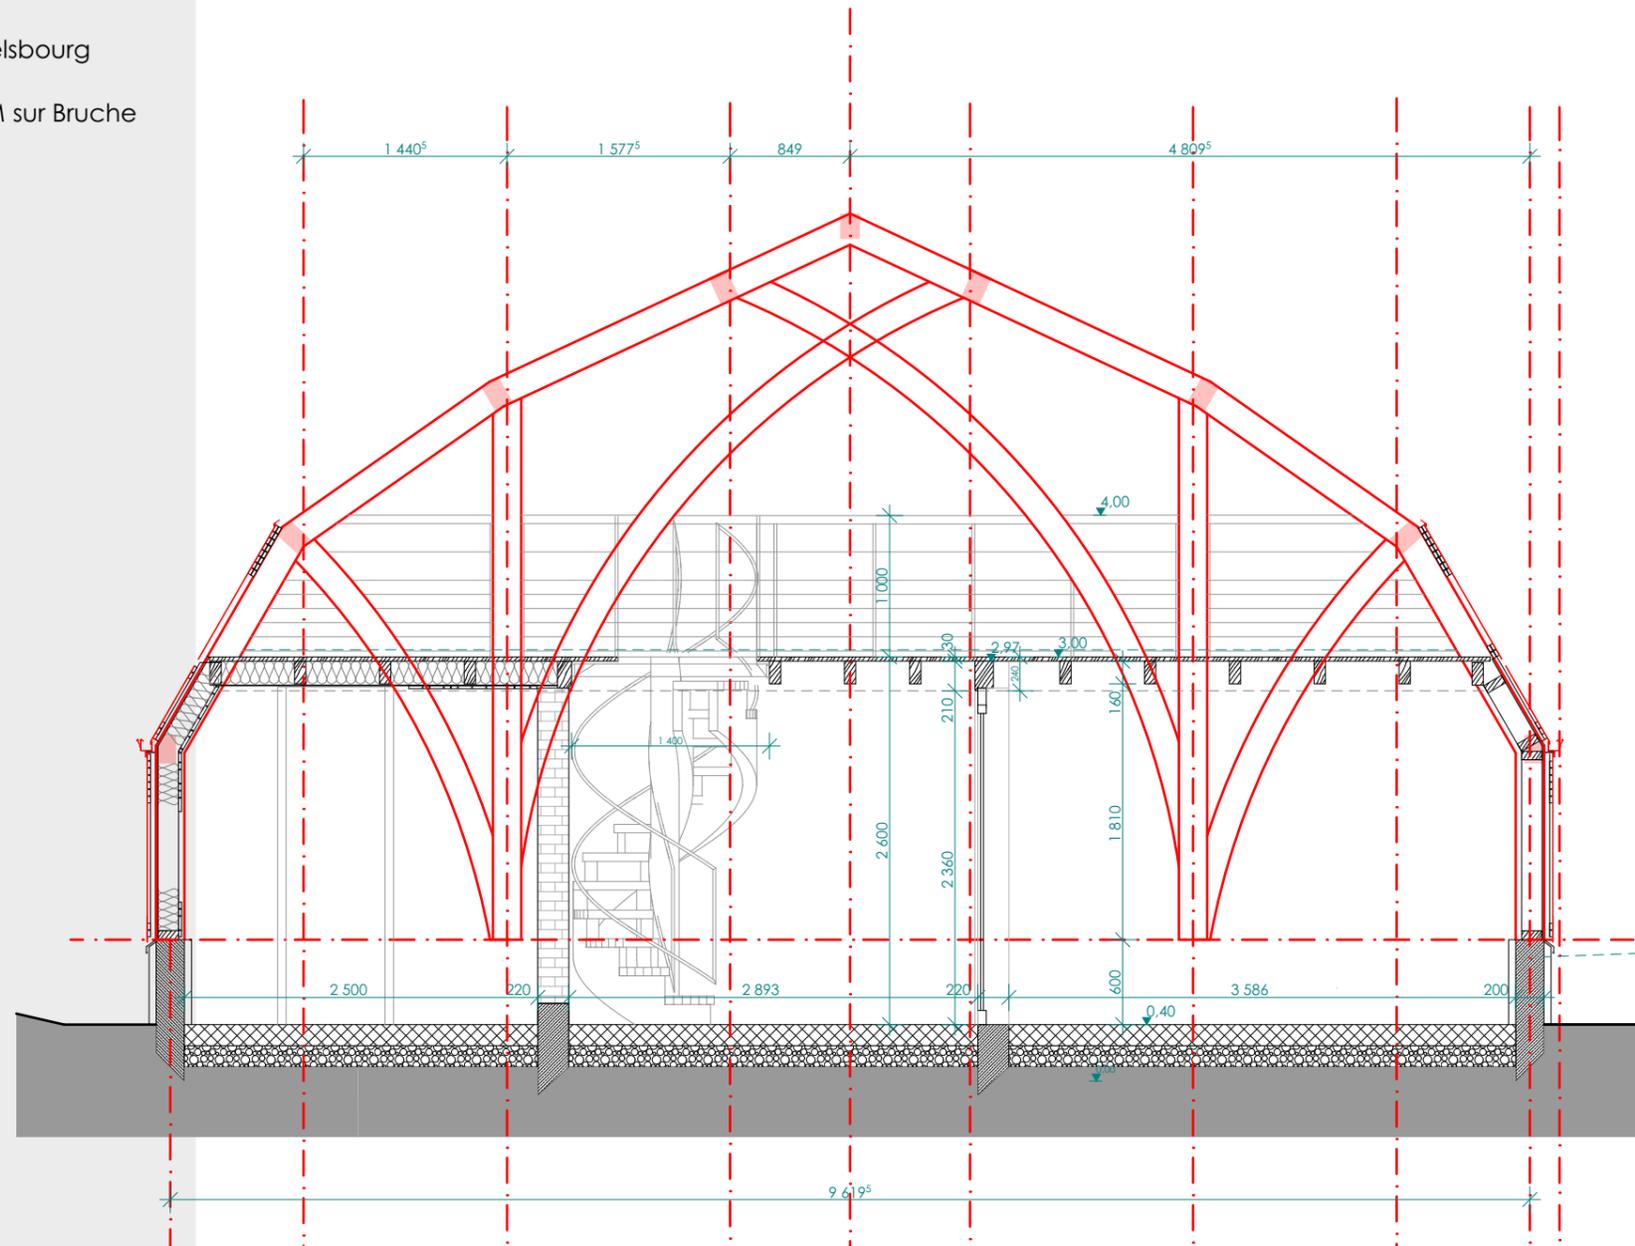

Coupe de principe SAS entrée
Echelle 1/50^{ème}

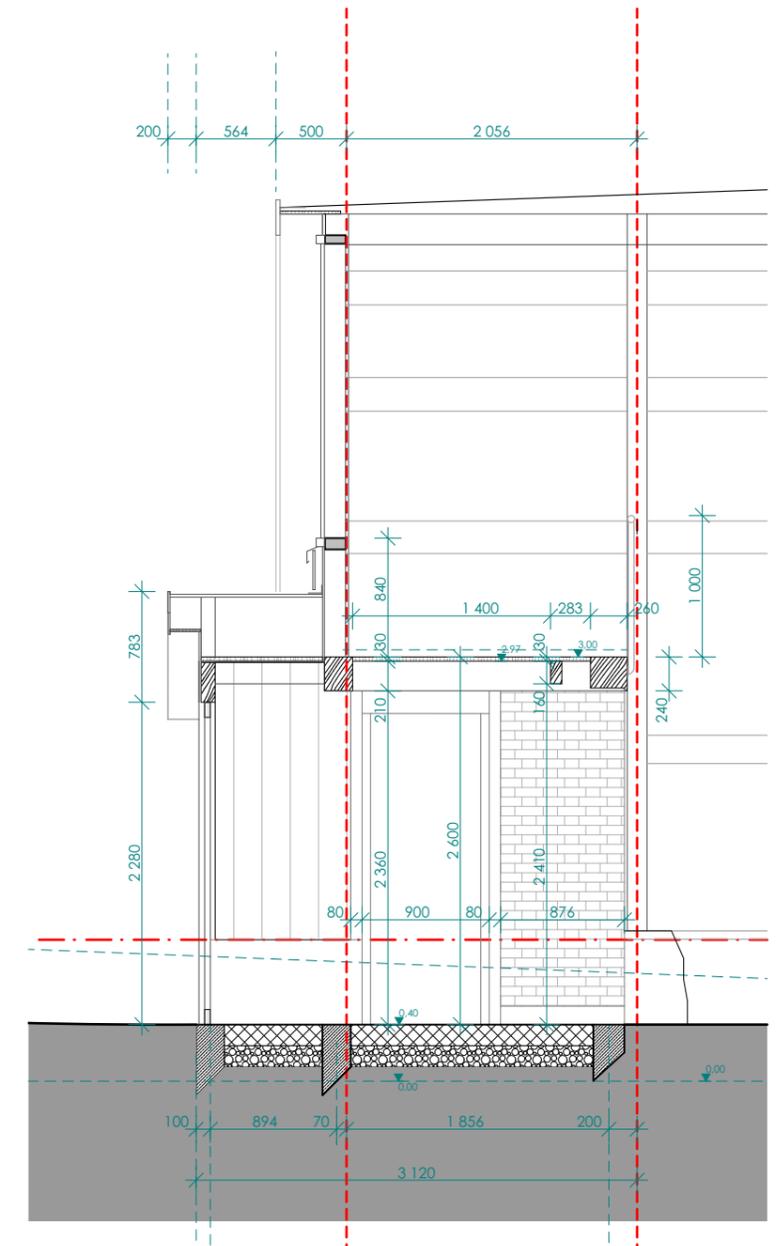

Date : JUILLET 2019

Réf. dossier : n°16-25

Adresse projet : Rue du Felsbourg
67190 DINSHEIM sur Bruche
Parcelle cadastrale N° 645

MÉTAMORPHOSE

PHASE PRO.PROJET