



SCI ANAO
 2 Rue du Felsbourg
 67190 DINSHEIM sur Bruche

FACADE NORD

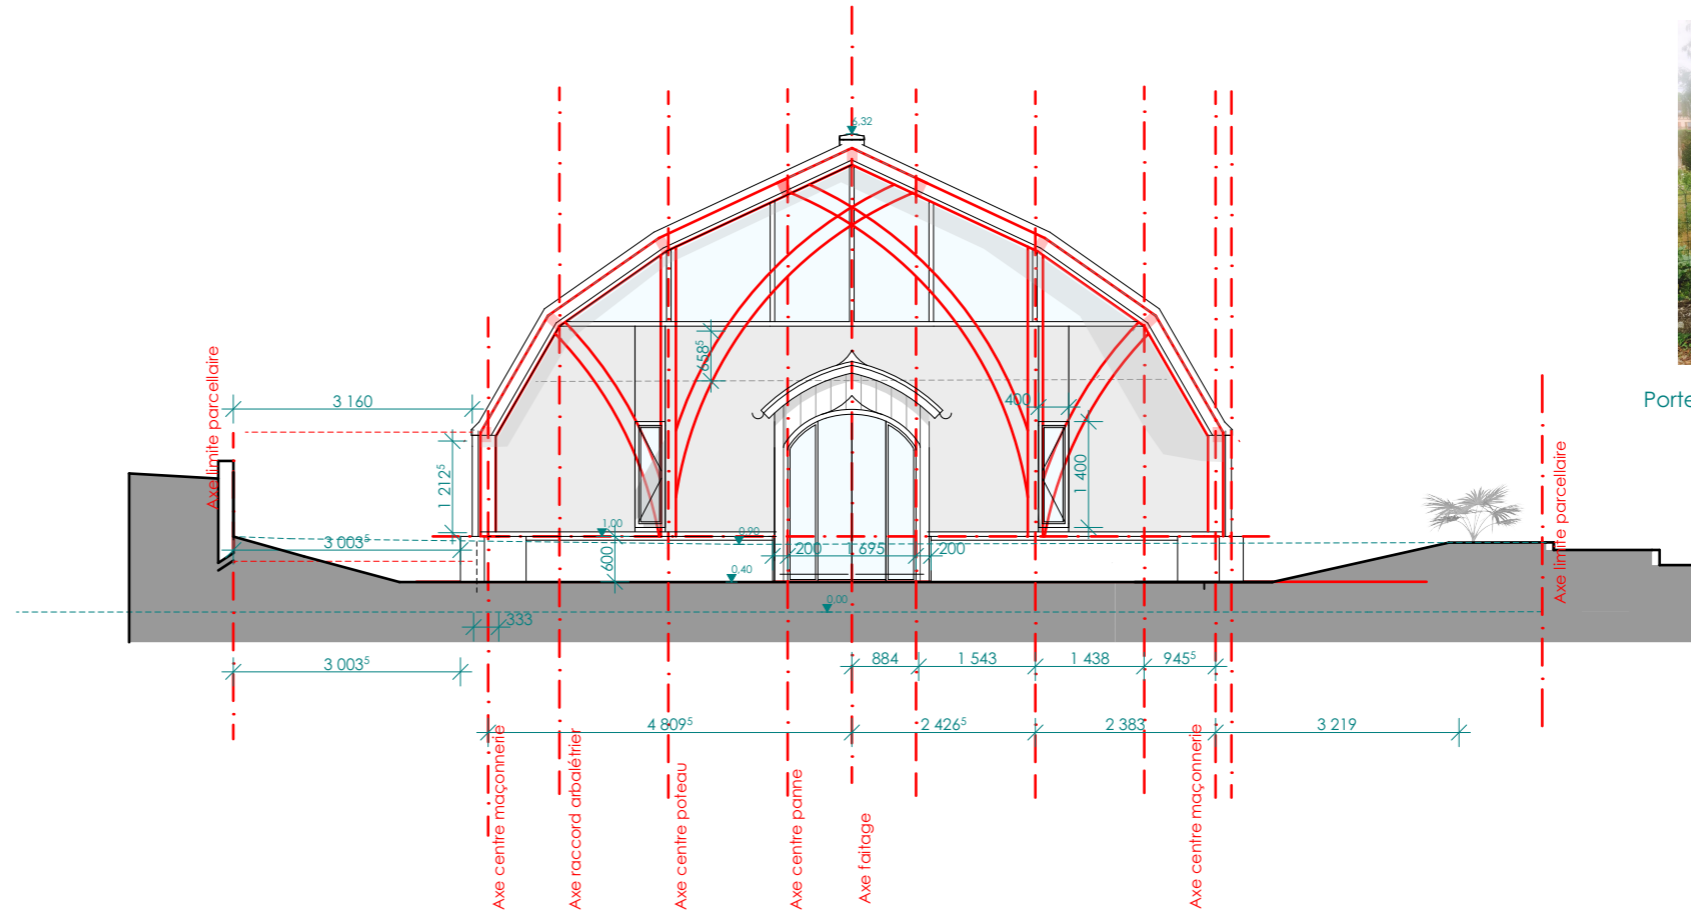

Porte existante d'entrée + armoirie à intégrer façade Nord

FACADE SUD

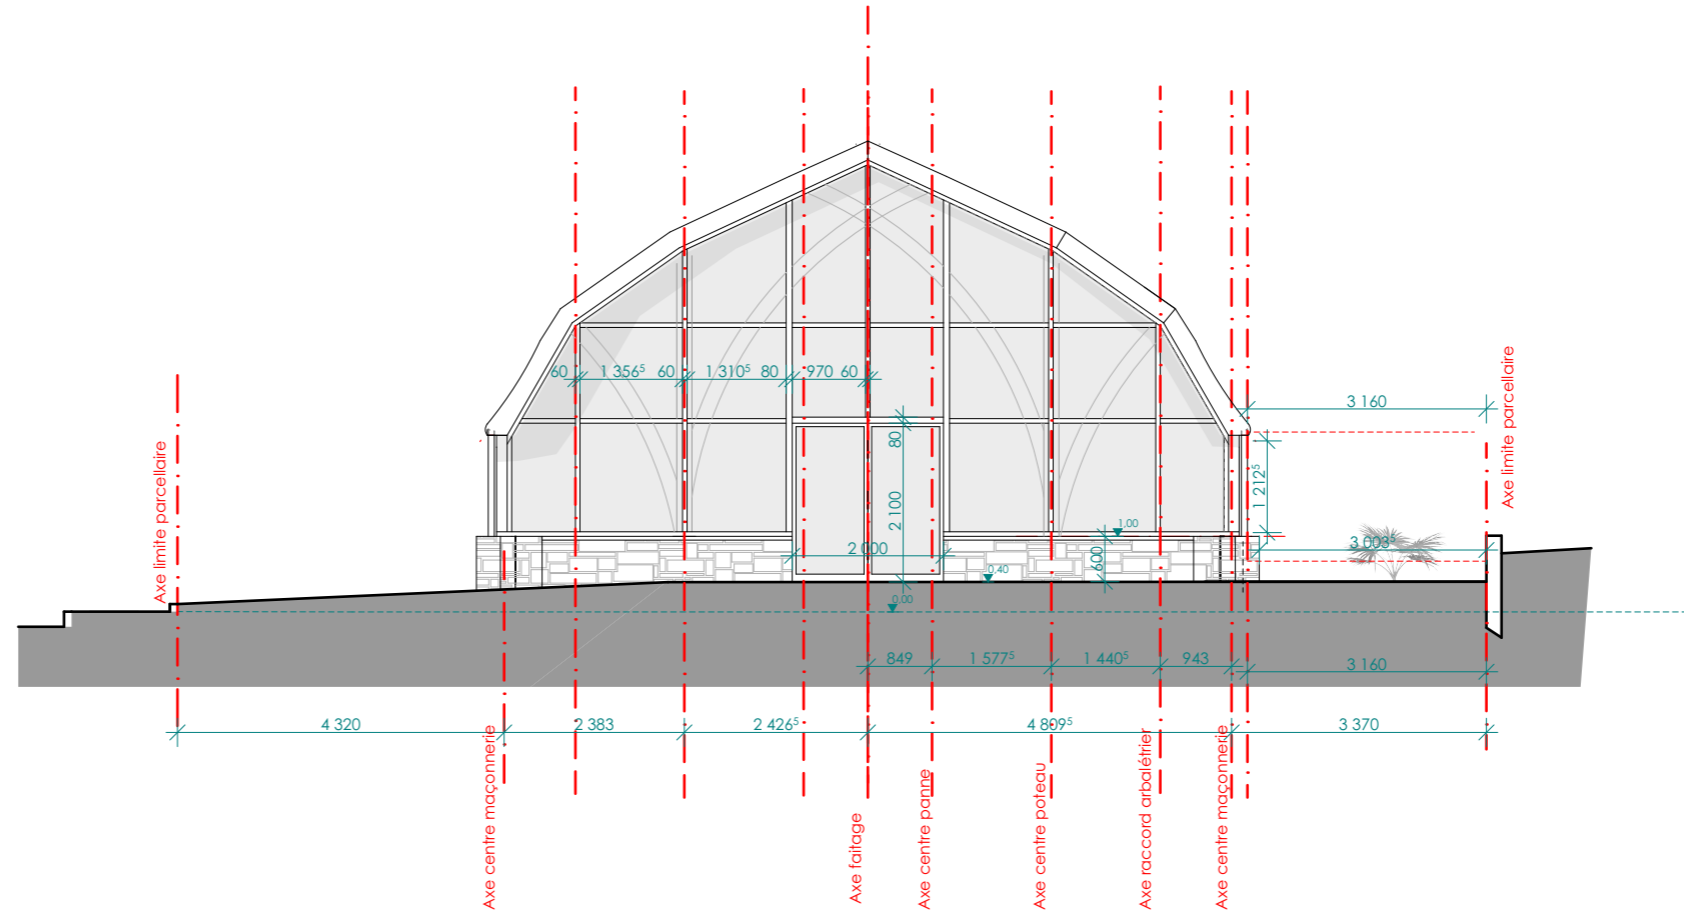

Façade NORD
 Façade Sud
 Echelle 1/100 ème

11/07/2019

Date : JUILLET 2019

Réf. dossier : n°16-25

Adresse projet : Rue du Felsbourg
 67190 DINSHEIM sur Bruche
 Parcelle cadastrale N° 645

MÉTAMORPHOSE

PHASE PRO.PROJET