


Latitude: 46°58'54,7" N
Longitude: 3°7'53,9" E
Altitude 235,00m

A.P.D. 8

Rue du Bois d'Ardenet

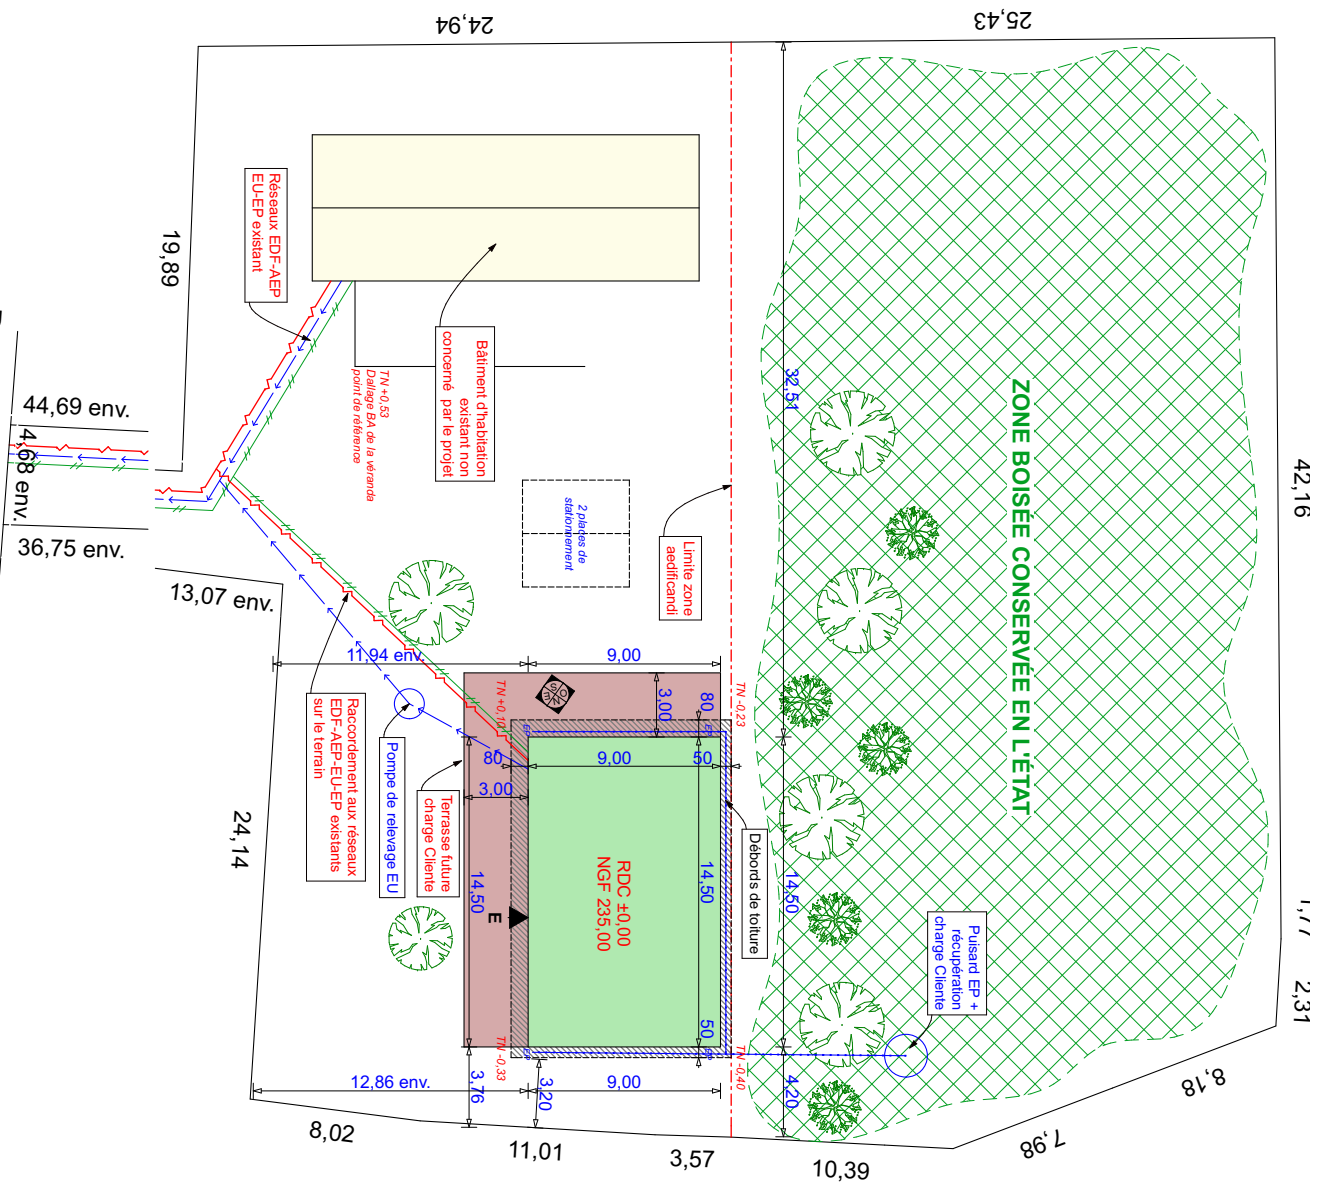

Maitre d'Ouvrage :

Projet :

PROJET - MASSE 1/200

Date: 13/03/2020 - Echelle: 1:250

Clé021 - DAO Y.L. - Page 01/4

BAT INFO STUDIO - Maître d'œuvre Membre du SYNAMOMIE
23, rue du Dr Duret - 58110 CHATILLON-FN-BAZONIS
Tél. : 03.86.7815.60 - Port. : 06.12.74.25.10
yann@batinfostudio.fr - site web : www.batinfostudio.fr

