

A.P.D. 8

Maitre d'Ouvrage :


Projet :

PROJET - COUPE AA

Date : 13/03/2020 - Echelle : 1:50
C18-021 - DMOX11 - Page 01/12



BAT INFO STUDIO - Maître d'œuvre Membre du SYNAMOMIE
23, rue du Dr Duret - 58110 CHATILLON-FN-BAZONS
Tél. : 03.86.78.15.60 - Port. : 06.12.74.25.10
yann@batinfostudio.fr - site web : www.batinfostudio.fr

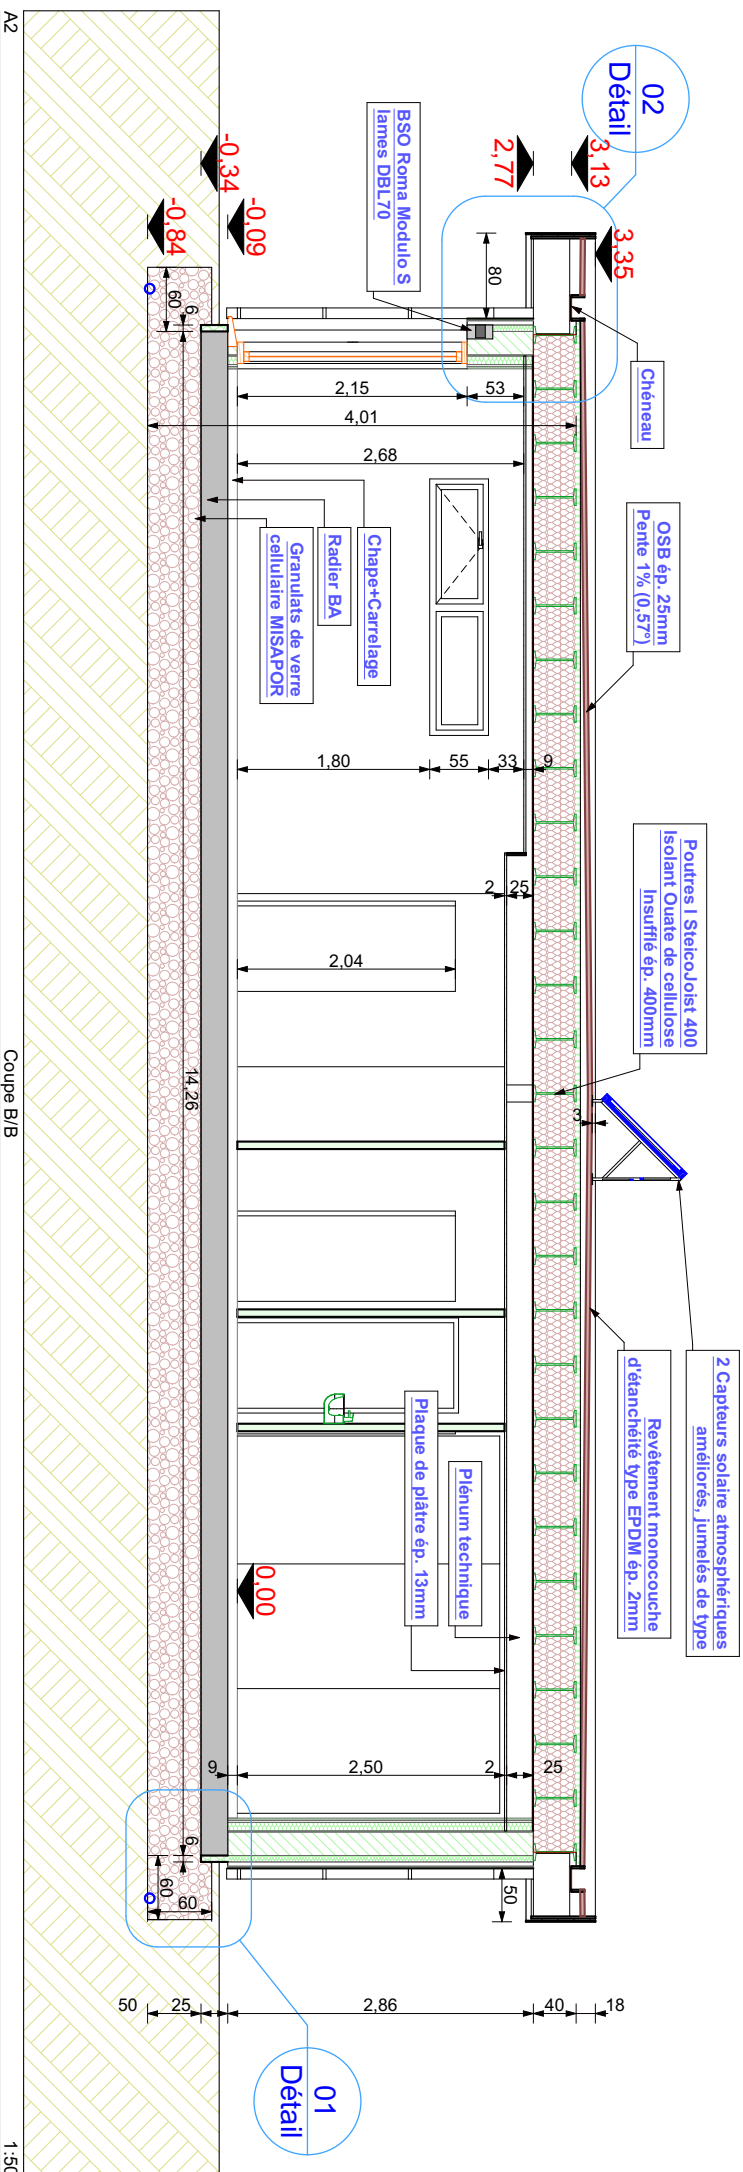

A.P.D. 8

Maitre d'Ouvrage :

Projet :

PROJET - COUPE BB

Date : 13/03/2020 - Echelle : 1:50

C18-021 - DAOX11 - Page 01/13

BAT INFO STUDIO - Maître d'œuvre Membre du SYNAMOME
23, rue du Dr Duret - 58110 CHATILLON-FN-BAZONS
Tél. : 03 86 78 15 60 - Port. : 06 12 74 25 10
yann@batinfostudio.fr - site web : www.batinfostudio.fr

