




Coupe BB

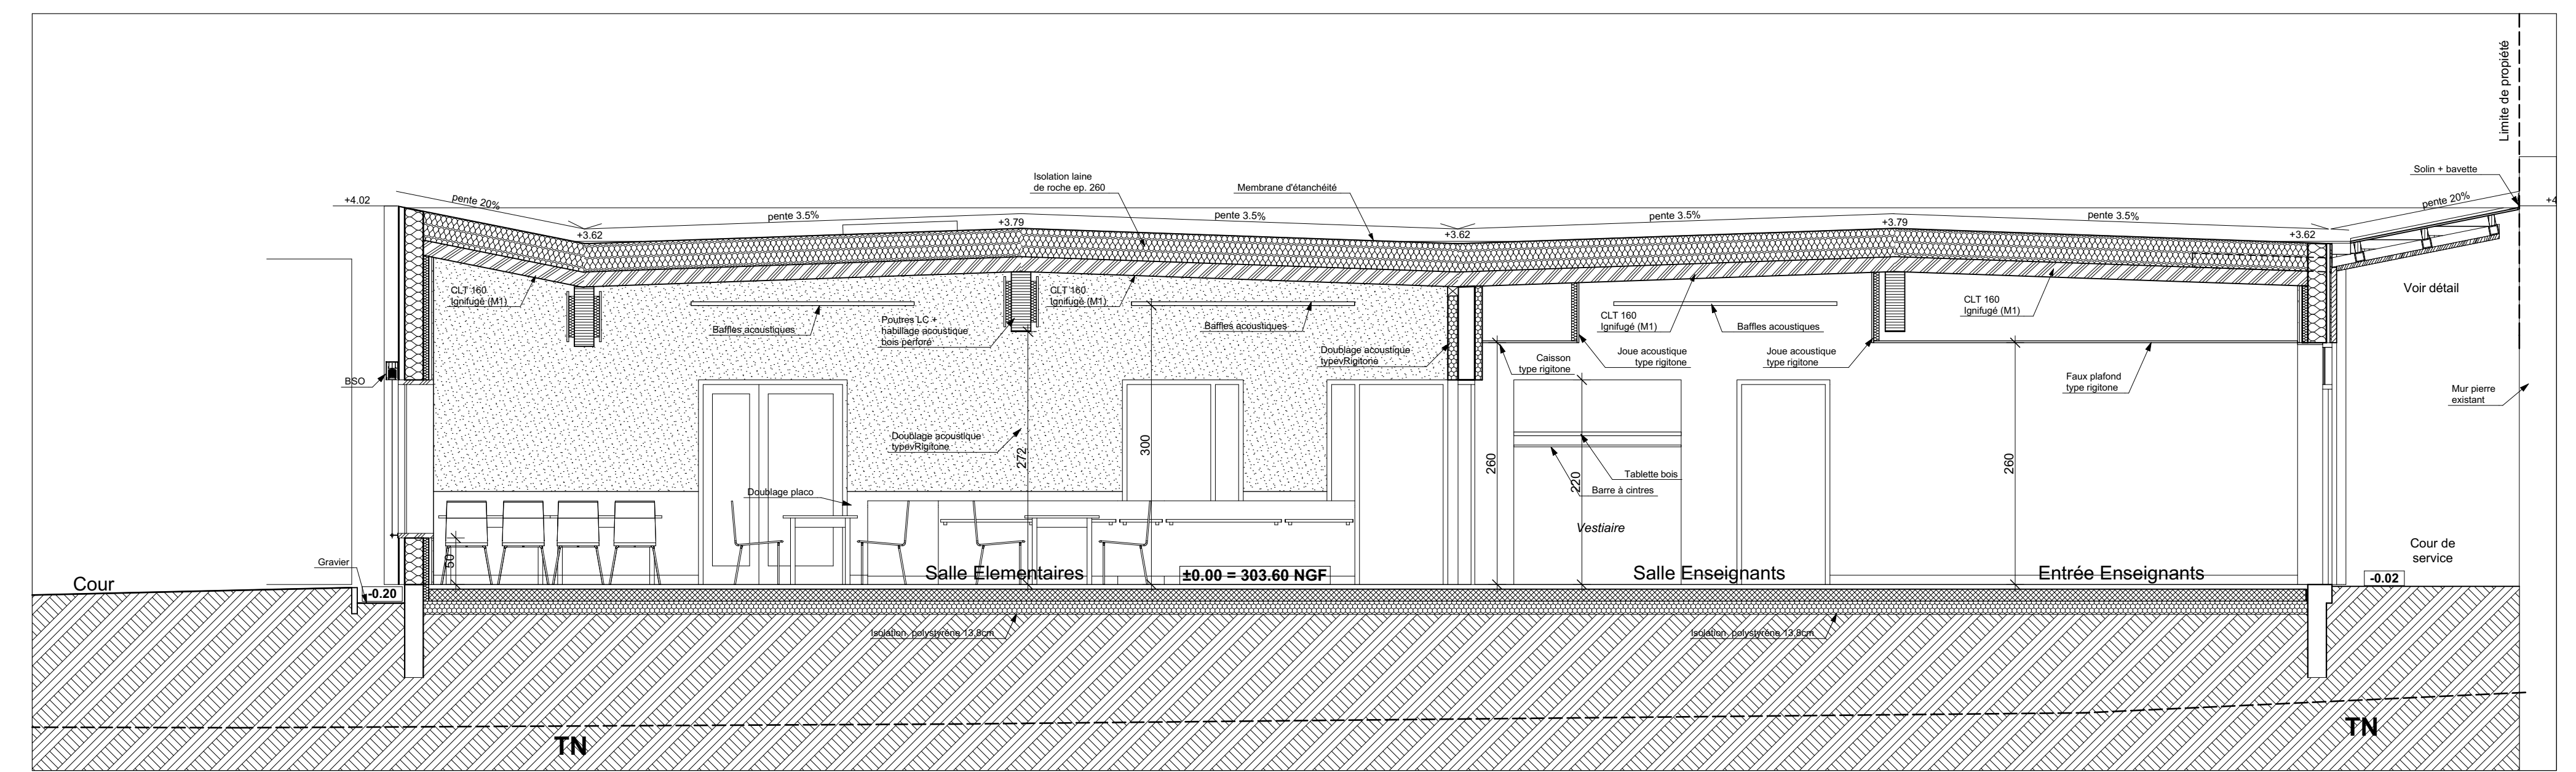

Coupe AA

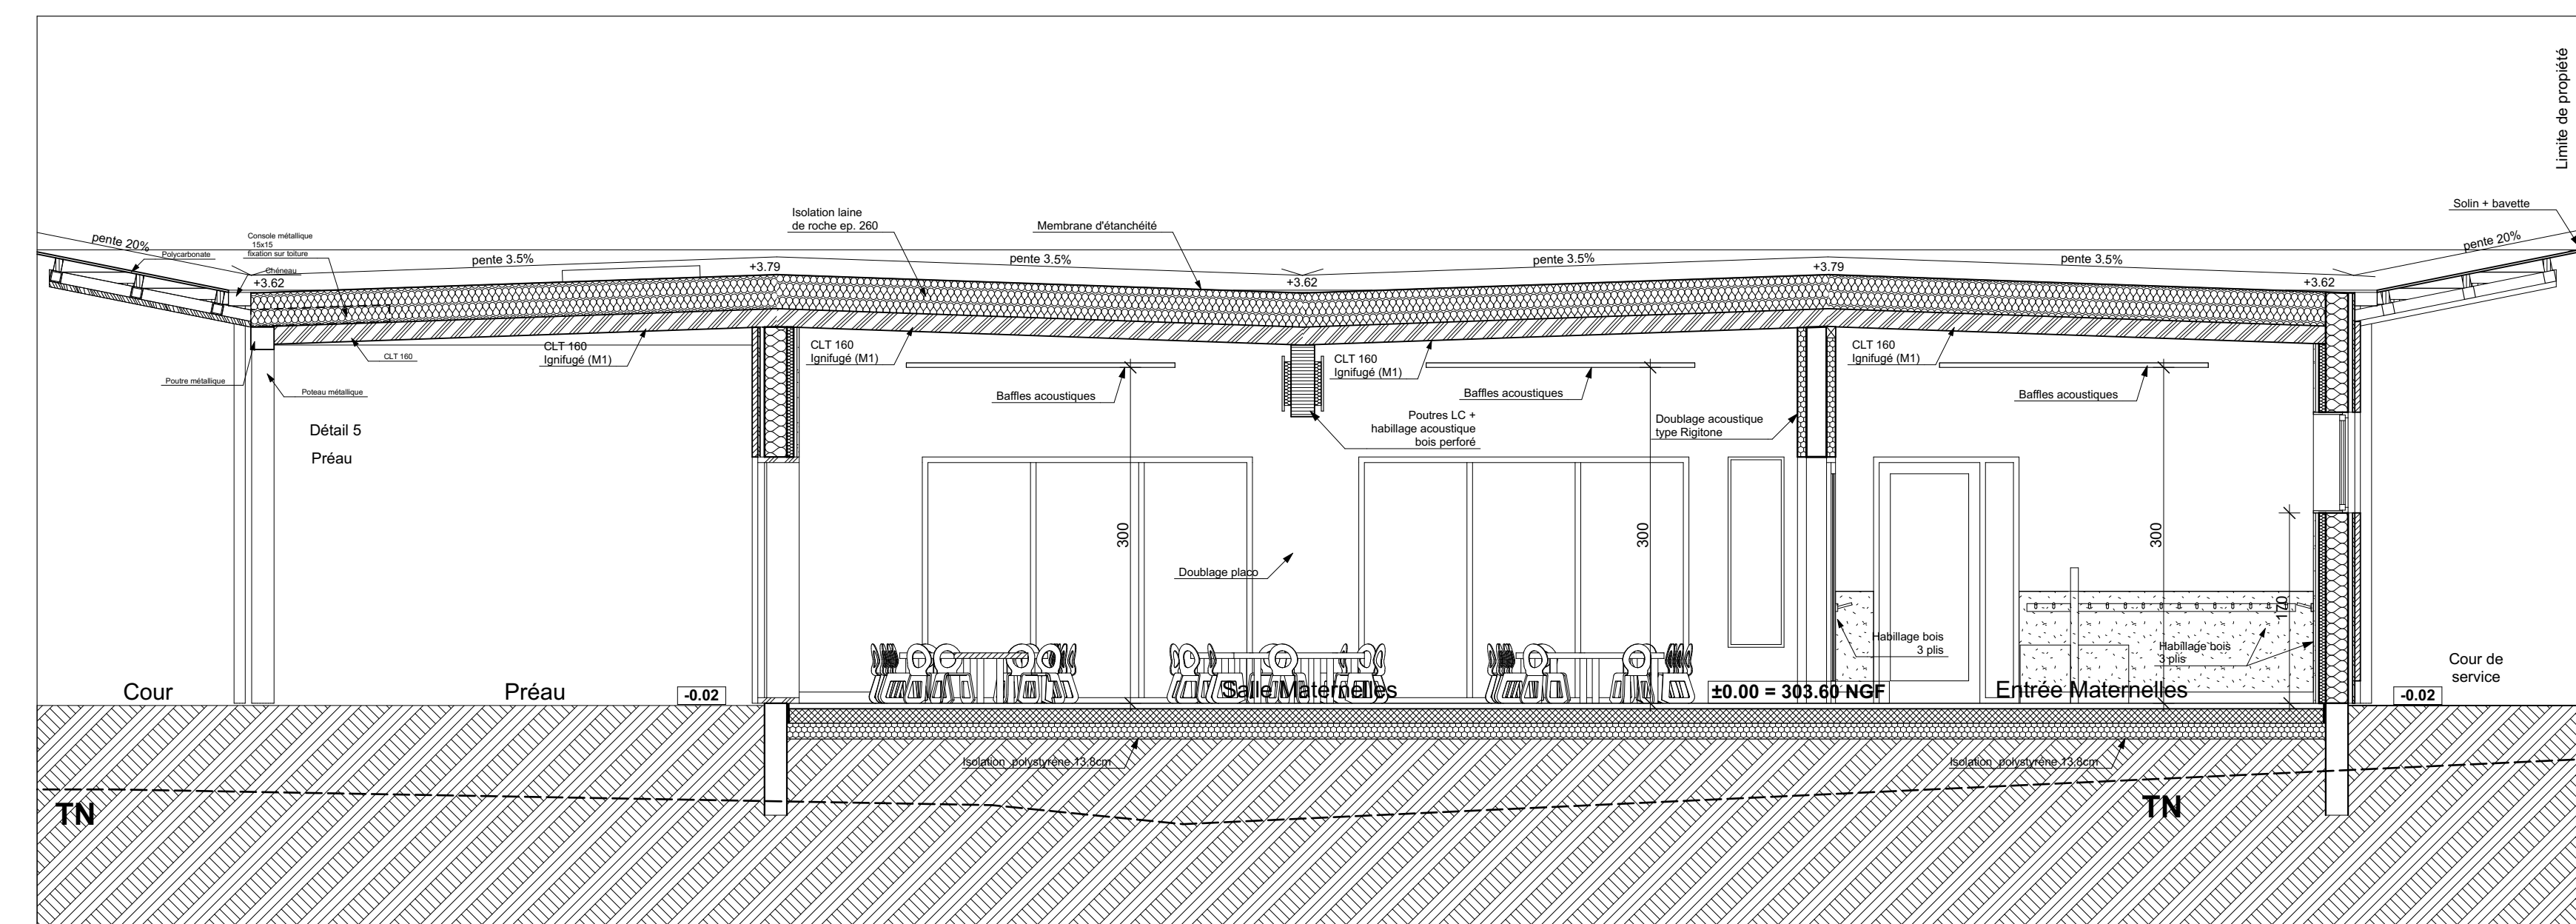

Coupe CC

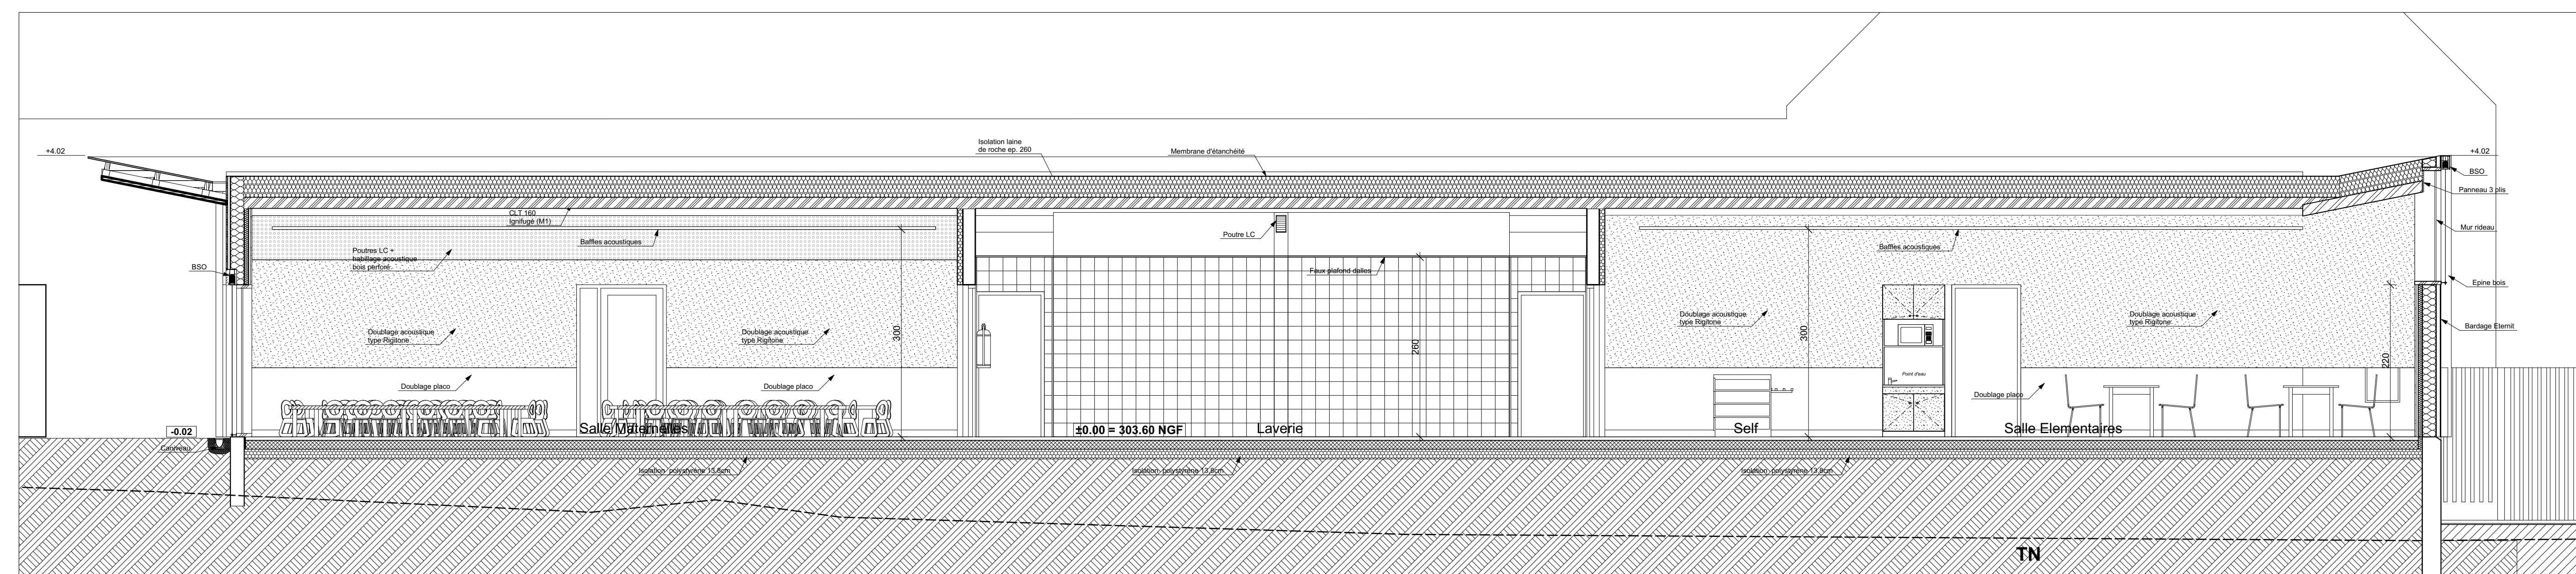

Coupe DD

COMMUNE DE MONTCEAU LES MINES
 Hotel de Ville - 18 rue Carnot - 71300 MONTCEAU LES MINES

Construction d'un restaurant scolaire sur le quartier du Bois du Verne
 MONTCEAU-LES-MINES (71)

ARCHITECTES
SCPA PERCHE BOUGEALT
 3 route de Montcharin 71450 BLANZY
 Tel: 03 85 68 14 79 Email: scp-perche-bougeault@orange.fr

ECONOMISTE
COSINUS
 ZA en Pragnat Nord 01500 AMBERIEU EN BUGEY
 Tel: 04 74 34 67 44 Email: cosinus@cosinus.fr

STRUCTURE
TECO
 6 allée de la Sacrete 71100 CHALON SUR SAONE
 Tel: 03 85 90 07 00 Email: tecob@tp-ingenieriesolutions.com

THERMIQUE-FLUIDES
CHALEAS INGENIERIE
 33 ter, avenue de Paris 71100 CHALON SUR SAONE
 Tel: 03 85 48 22 54 Email: chaleas@chaleas.com

RESTAURATION
STUDIS INGENIERIE
 49 rue de l'Université 69007 LYON
 Tel: 06 22 94 44 20 Email: deroeck@studis.fr

ACOUSTIQUE
ACOUSTIQUE FRANCE
 2 rue Roger Lagrange 71100 CHALON SUR SAONE
 Tel: 03 85 48 52 81 Email: acoustique.france@wanadoo.fr

AUTRES INTERVENANTS

CT
SOCOTEC
 7 rue de Guierlande 71880 CHATENOY LE ROYAL
 Tel: 03 85 48 54 45 Fax: 03 85 48 16 16

SPS
APAVE
 Immeuble SI Amour Espace Entreprise 71000 MACON TGV
 Tel: 03 85 32 65 12 Email: macon.exp@apave.com

DESSINE LE : 15 / 06 / 2020 par: V.G
 MODIFIE LE : par:

DOE
 PLAN N° : 5
 INDICE :
 ECHELLE : 1:50

COUPES AA-BB-CC-DD

Les cotes de l'existant sont données à titre indicatif et sont à vérifier par l'entrepreneur