

Construction d'un restaurant scolaire sur le quartier du Bois du Verne

MONTCEAU-LES-MINES (71)

ARCHITECTES

SCPA PERCHE BOUGEAULT

3 route de Montchanin 71450 BLANZY
Tel: 03 85 68 14 79 Email: scpa-perche-bougault@orange.fr

ECONOMISTE

COSINUS

ZA en Pragnat Nord 01500 AMBERIEU EN BUGEY
Tel: 04 74 34 67 44 Email: cosinus@cosinus.fr

STRUCTURE

TECO

6 allée de la Sucrierie 71100 CHALON SUR SAONE
Tel: 03 85 90 07 00 Email: teco@btp-ingenieriesolutions.com

THERMIQUE-FLUIDES

CHALEAS INGENIERIE

33 ter, avenue de Paris 71100 CHALON SUR SAONE
Tel: 03 85 48 22 54 Email: chaleas@chaleas.com

RESTAURATION

STUDIS INGENIERIE

49 rue de l'Université 69007 LYON
Tel: 06 22 94 44 20 Email: deroeck@studis.fr

ACOUSTIQUE

ACOUSTIQUE FRANCE

2 rue Roger Lagrange 71100 CHALON SUR SAONE
Tel: 03 85 48 52 81 Email: acoustique.france@wanadoo.fr

AUTRES INTERVENANTS

CT

SOCOTEC

7 rue de Guerlande 71880 CHATENOY LE ROYAL
Tel: 03 85 48 54 45 Fax: 03 85 48 16 16

SPS

APAVE

Immeuble St Amour Espace Entreprise 71000 MACON TGV
Tel: 03 85 32 65 12 Email: macon.exp@apave.com

DESSINE LE : 15 / 06 / 2020

par : V.G

MODIFIE LE :

par :


DOE

PLAN N° : 1

INDICE :

ECHELLE : 1:1000

PLAN SITUATION

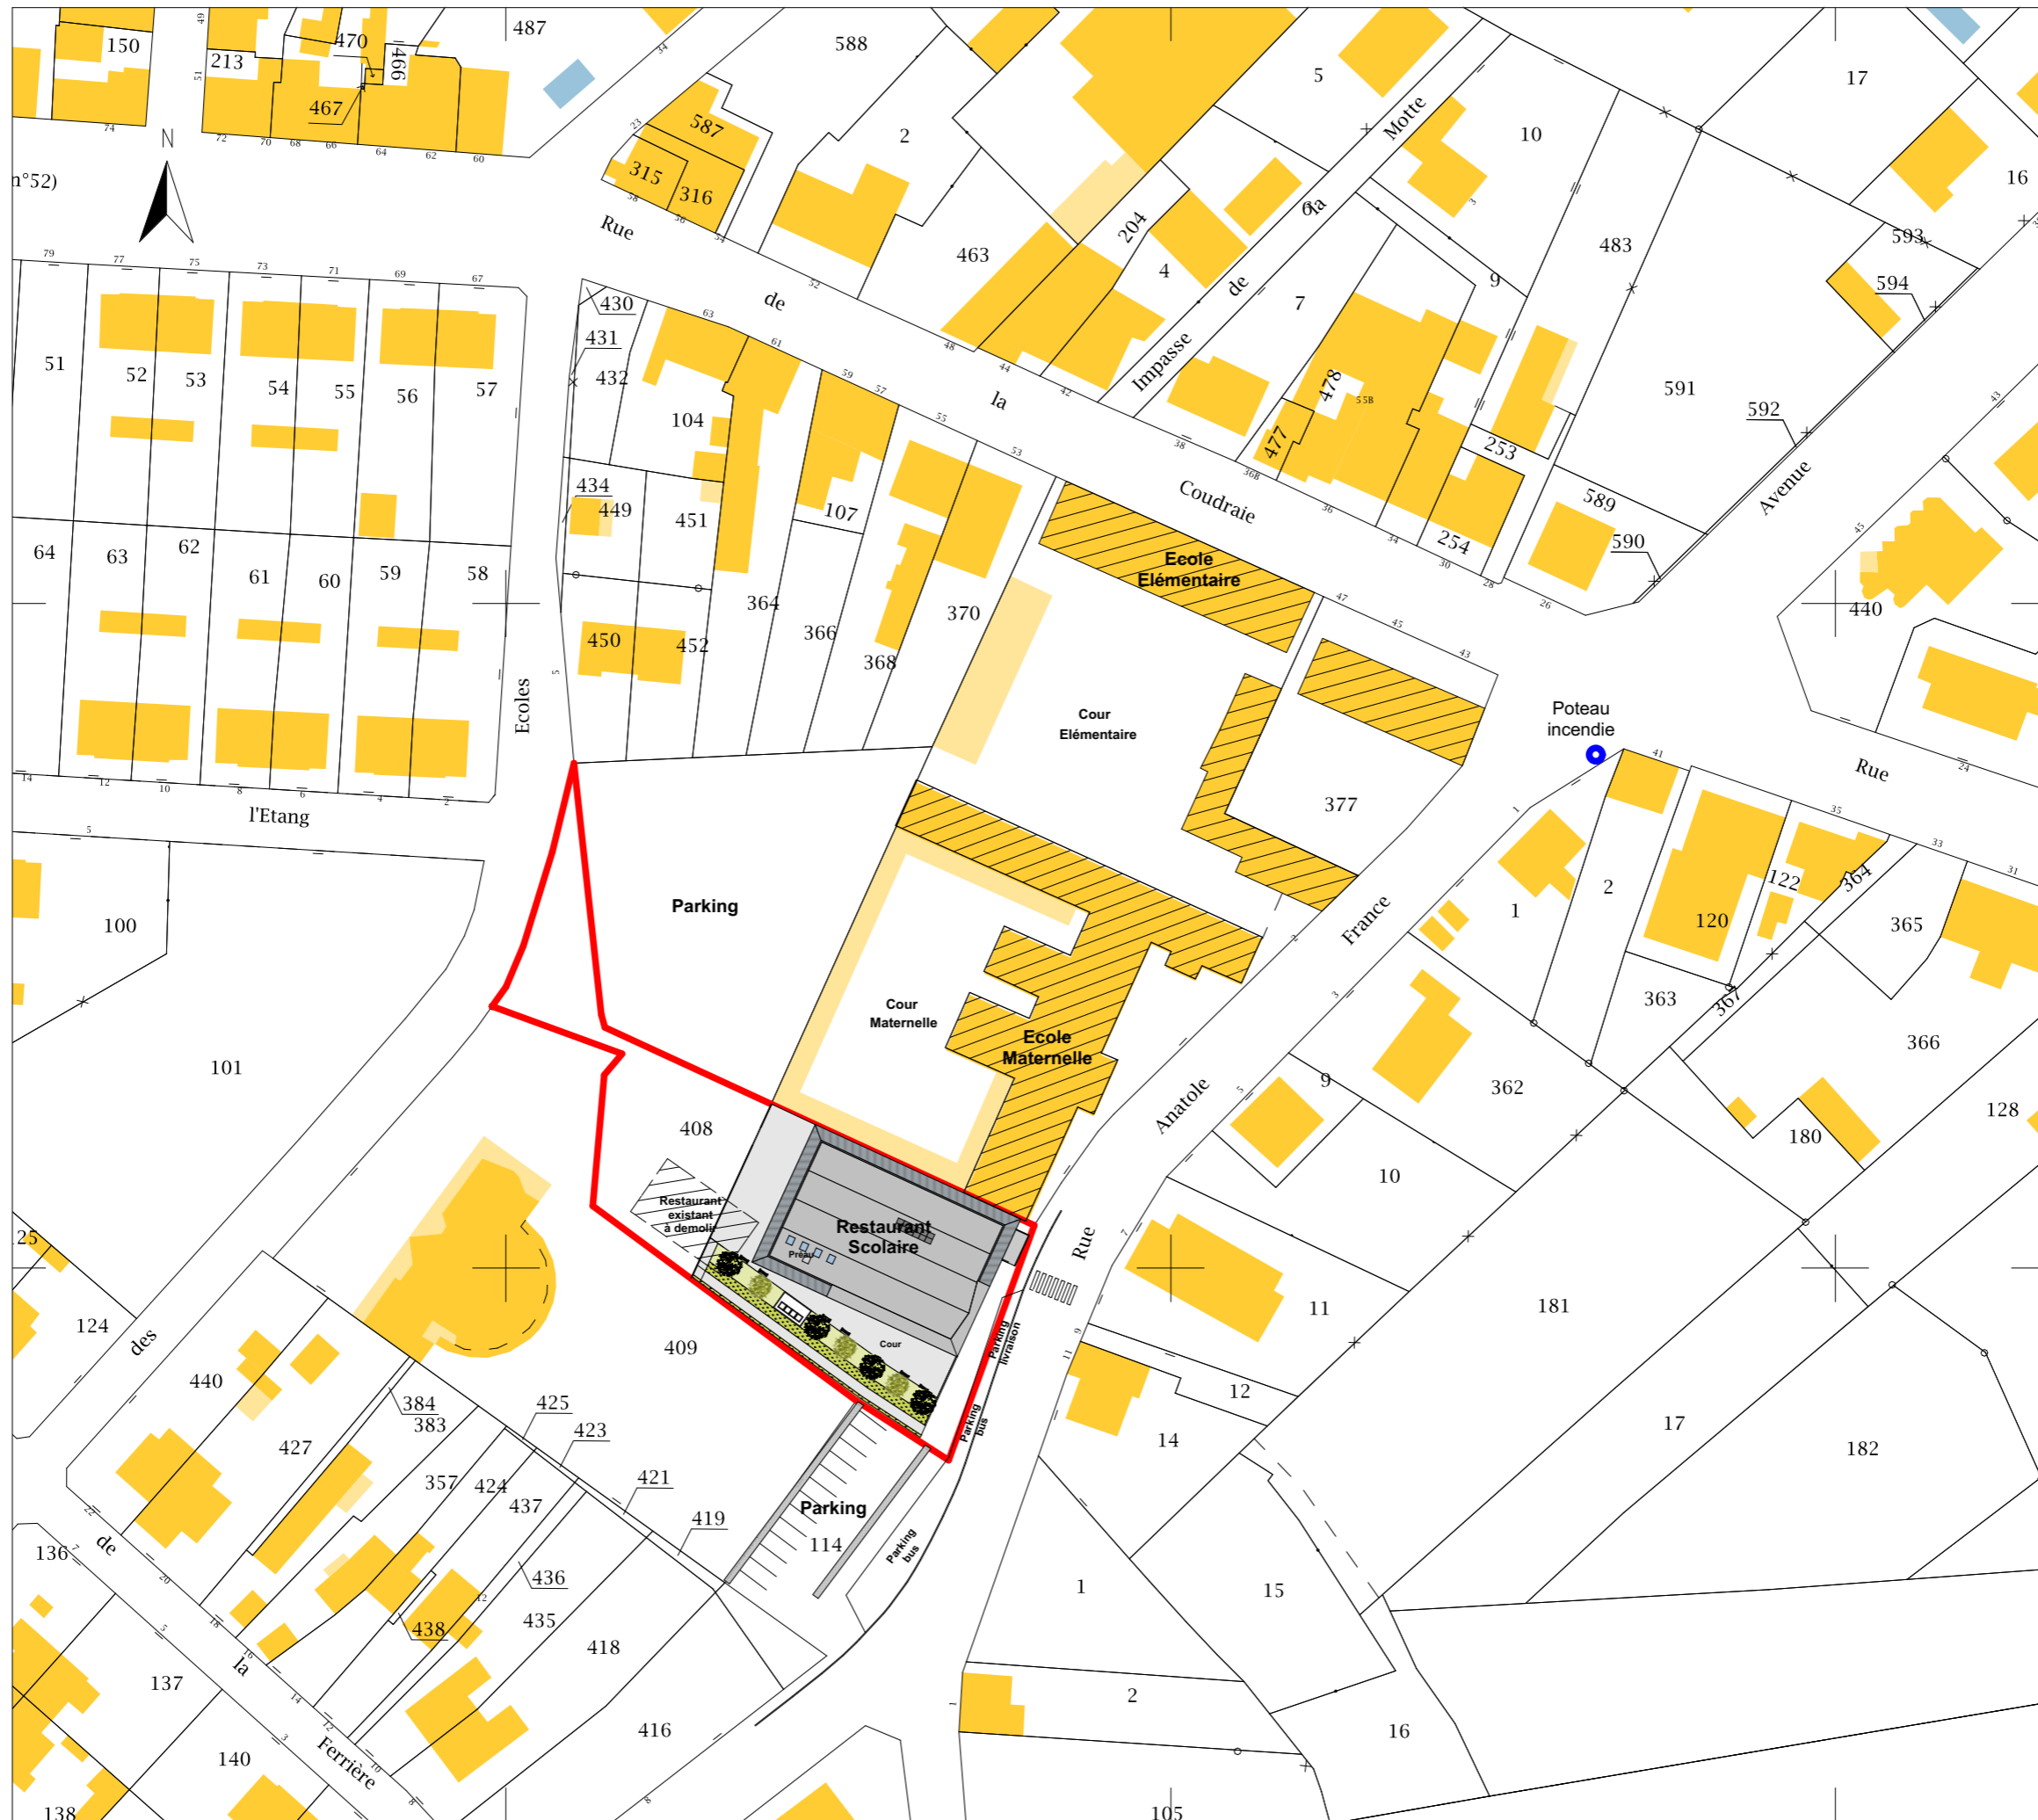

PLAN SITUATION
Ech: 1/1000