

Rénovation de l'Auditorium du Conservatoire Henri Dutilleux à Clamart



18 place PASTEUR
76270 NEUFCHATEL-EN-BRAY
TEL. 02 35 94 32 04

VALLEE SUD – GRAND PARIS
Etablissement Public Territorial
MAITRE D'OUVRAGE : 28 rue la Redoute
92260 FONTENAY-AUX-ROSES
TEL. 01 55 95 84 00

SCENOGRAPHE : ARCHITECTURE ET TECHNIQUE
9 avenue de Taillebourg
75011 PARIS
TEL 01 43 73 80 79
arscen@wanadoo.fr

ARCHITECTE : BESSON + CARRIER ARCHITECTURE
7 rue Marius Minnard
78640 NEAUPHLE-LE-CHATEAU
TEL 07 86 48 21 66
agence@bessoncarrier.com

BE FLUIDE/ELEC : ESPACE TEMPS
11 rue des petites Ecuries
TEL 01 40 24 04 20
contact@espace -temps.fr

ACOUSTICIEN : ALTIA
5 avenue de Cléry
75002 PARIS
TEL 01 53 00 90 65
altia@altia-acoustique.com

BE STRUC/ECONO : SCOPING
27 avenue Carnot
91300 MASSY
TEL 01 69 19 43 10
scoping@scoping.fr

DOSSIER DES OUVRAGES EXECUTES

Salle – Scène – Plafond

NIVEAU

ZONE


DATE 07/2020

PHASE

EMETTEUR

NUMERO

INDICE

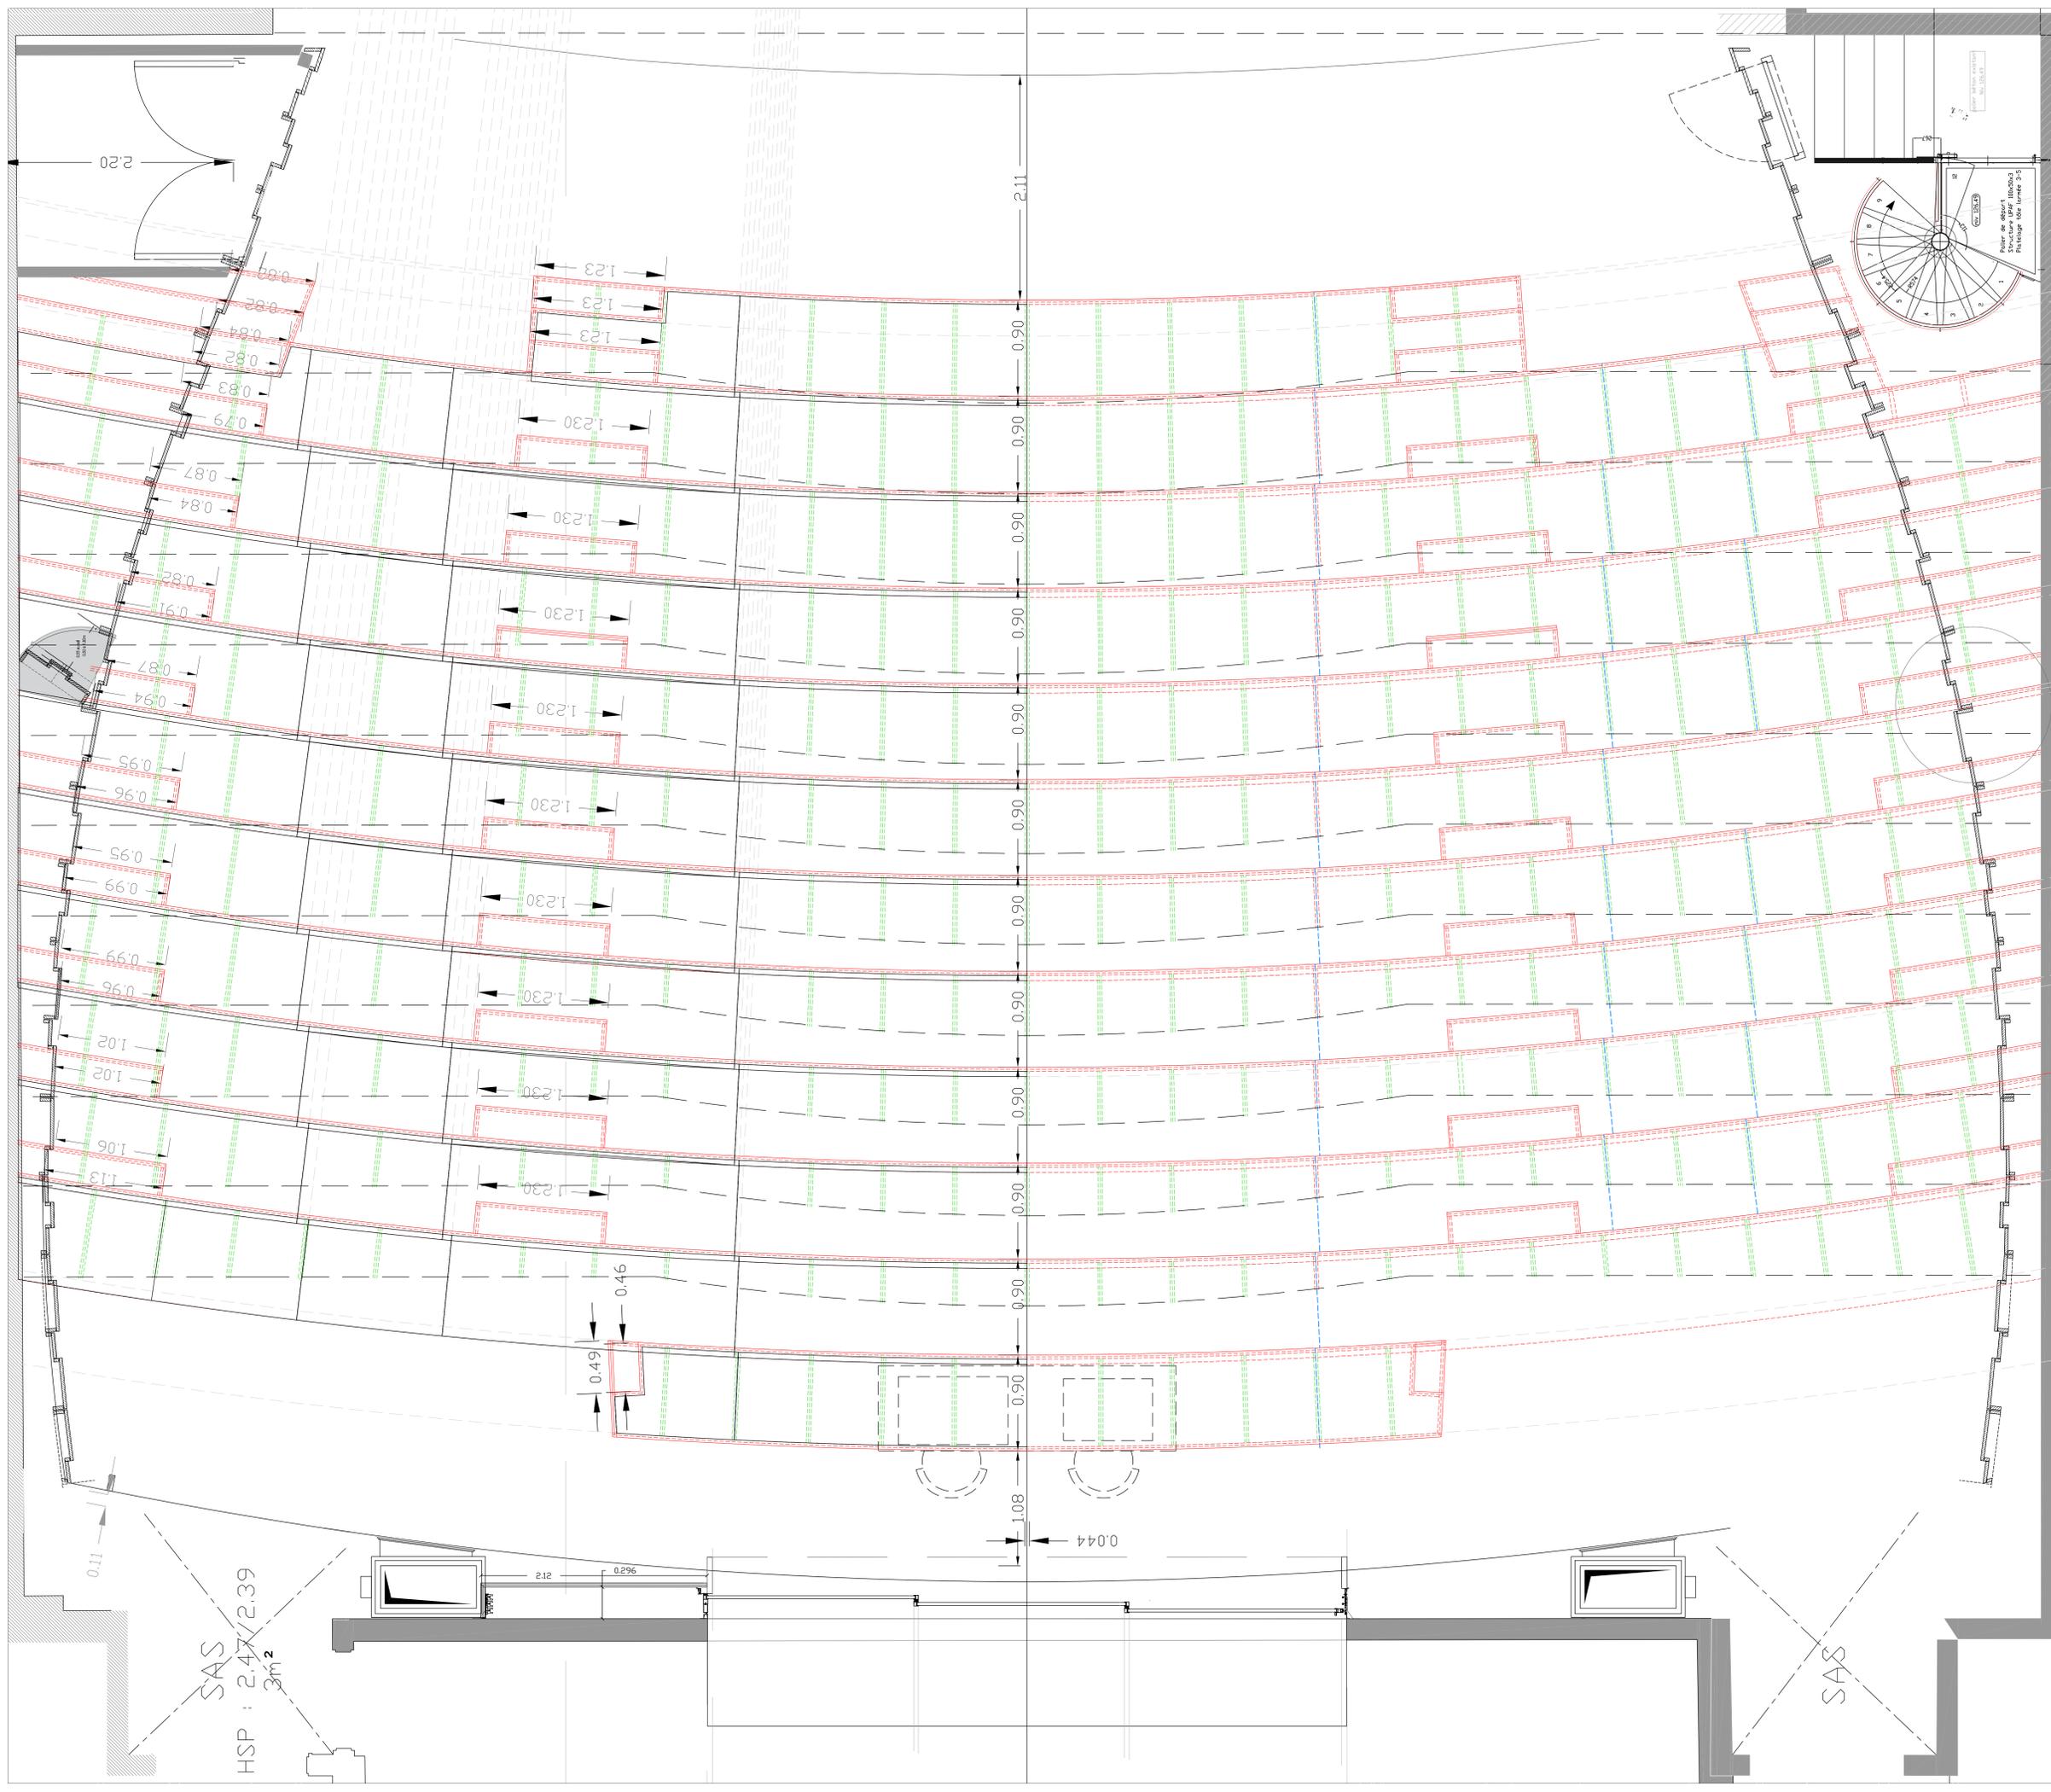

Rénovation de l'Auditorium
du Conservatoire Henri Dutilleul à Clamart



18 place PASTEUR
76270 NEUFCHATEL-EN-BRAY
TEL. 02 35 94 32 04

MAITRE D'OUVRAGE : VALLEE SUD - GRAND PARIS
Etablissement Public Territorial
28 rue la Redoute
92260 FONTENAY-AUX-ROSES
TEL. 01 55 95 84 00

SCENOGRAPHE : ARCHITECTURE ET TECHNIQUE
9 avenue de Taillebourg
75011 PARIS
TEL 01 43 73 80 79
arscm@wanadoo.fr

ARCHITECTE : BESSON + CARRIER ARCHITECTURE
7 rue Marius Minard
78640 NEAUPHLE-LE-CHATEAU
TEL 07 86 48 21 66
agence@bessoncarrier.com

BE FLUIDE/ELEC : ESPACE TEMPS
11 rue des petites Ecuries
TEL 01 40 24 04 20
contact@espace-temps.fr

ACOUSTICION : ALIA
5 avenue de Cléry
75002 PARIS
TEL 01 53 00 90 65
alia@alia-acoustique.com


BE STRUC/ECONO : SCOPING
27 avenue Carnot
91300 MASSY
TEL 01 69 19 43 10
scoping@scoping.fr


PLAN Projet
Plan des gradins


NIVEAU	ZONE	ECHELLE	1/50
PHASE	EMETTEUR	DATE	07/2020
D.O.E	D.T.C	NUMERO	0


SAS
HSP : 2.47 / 2.39
3m²

SAS

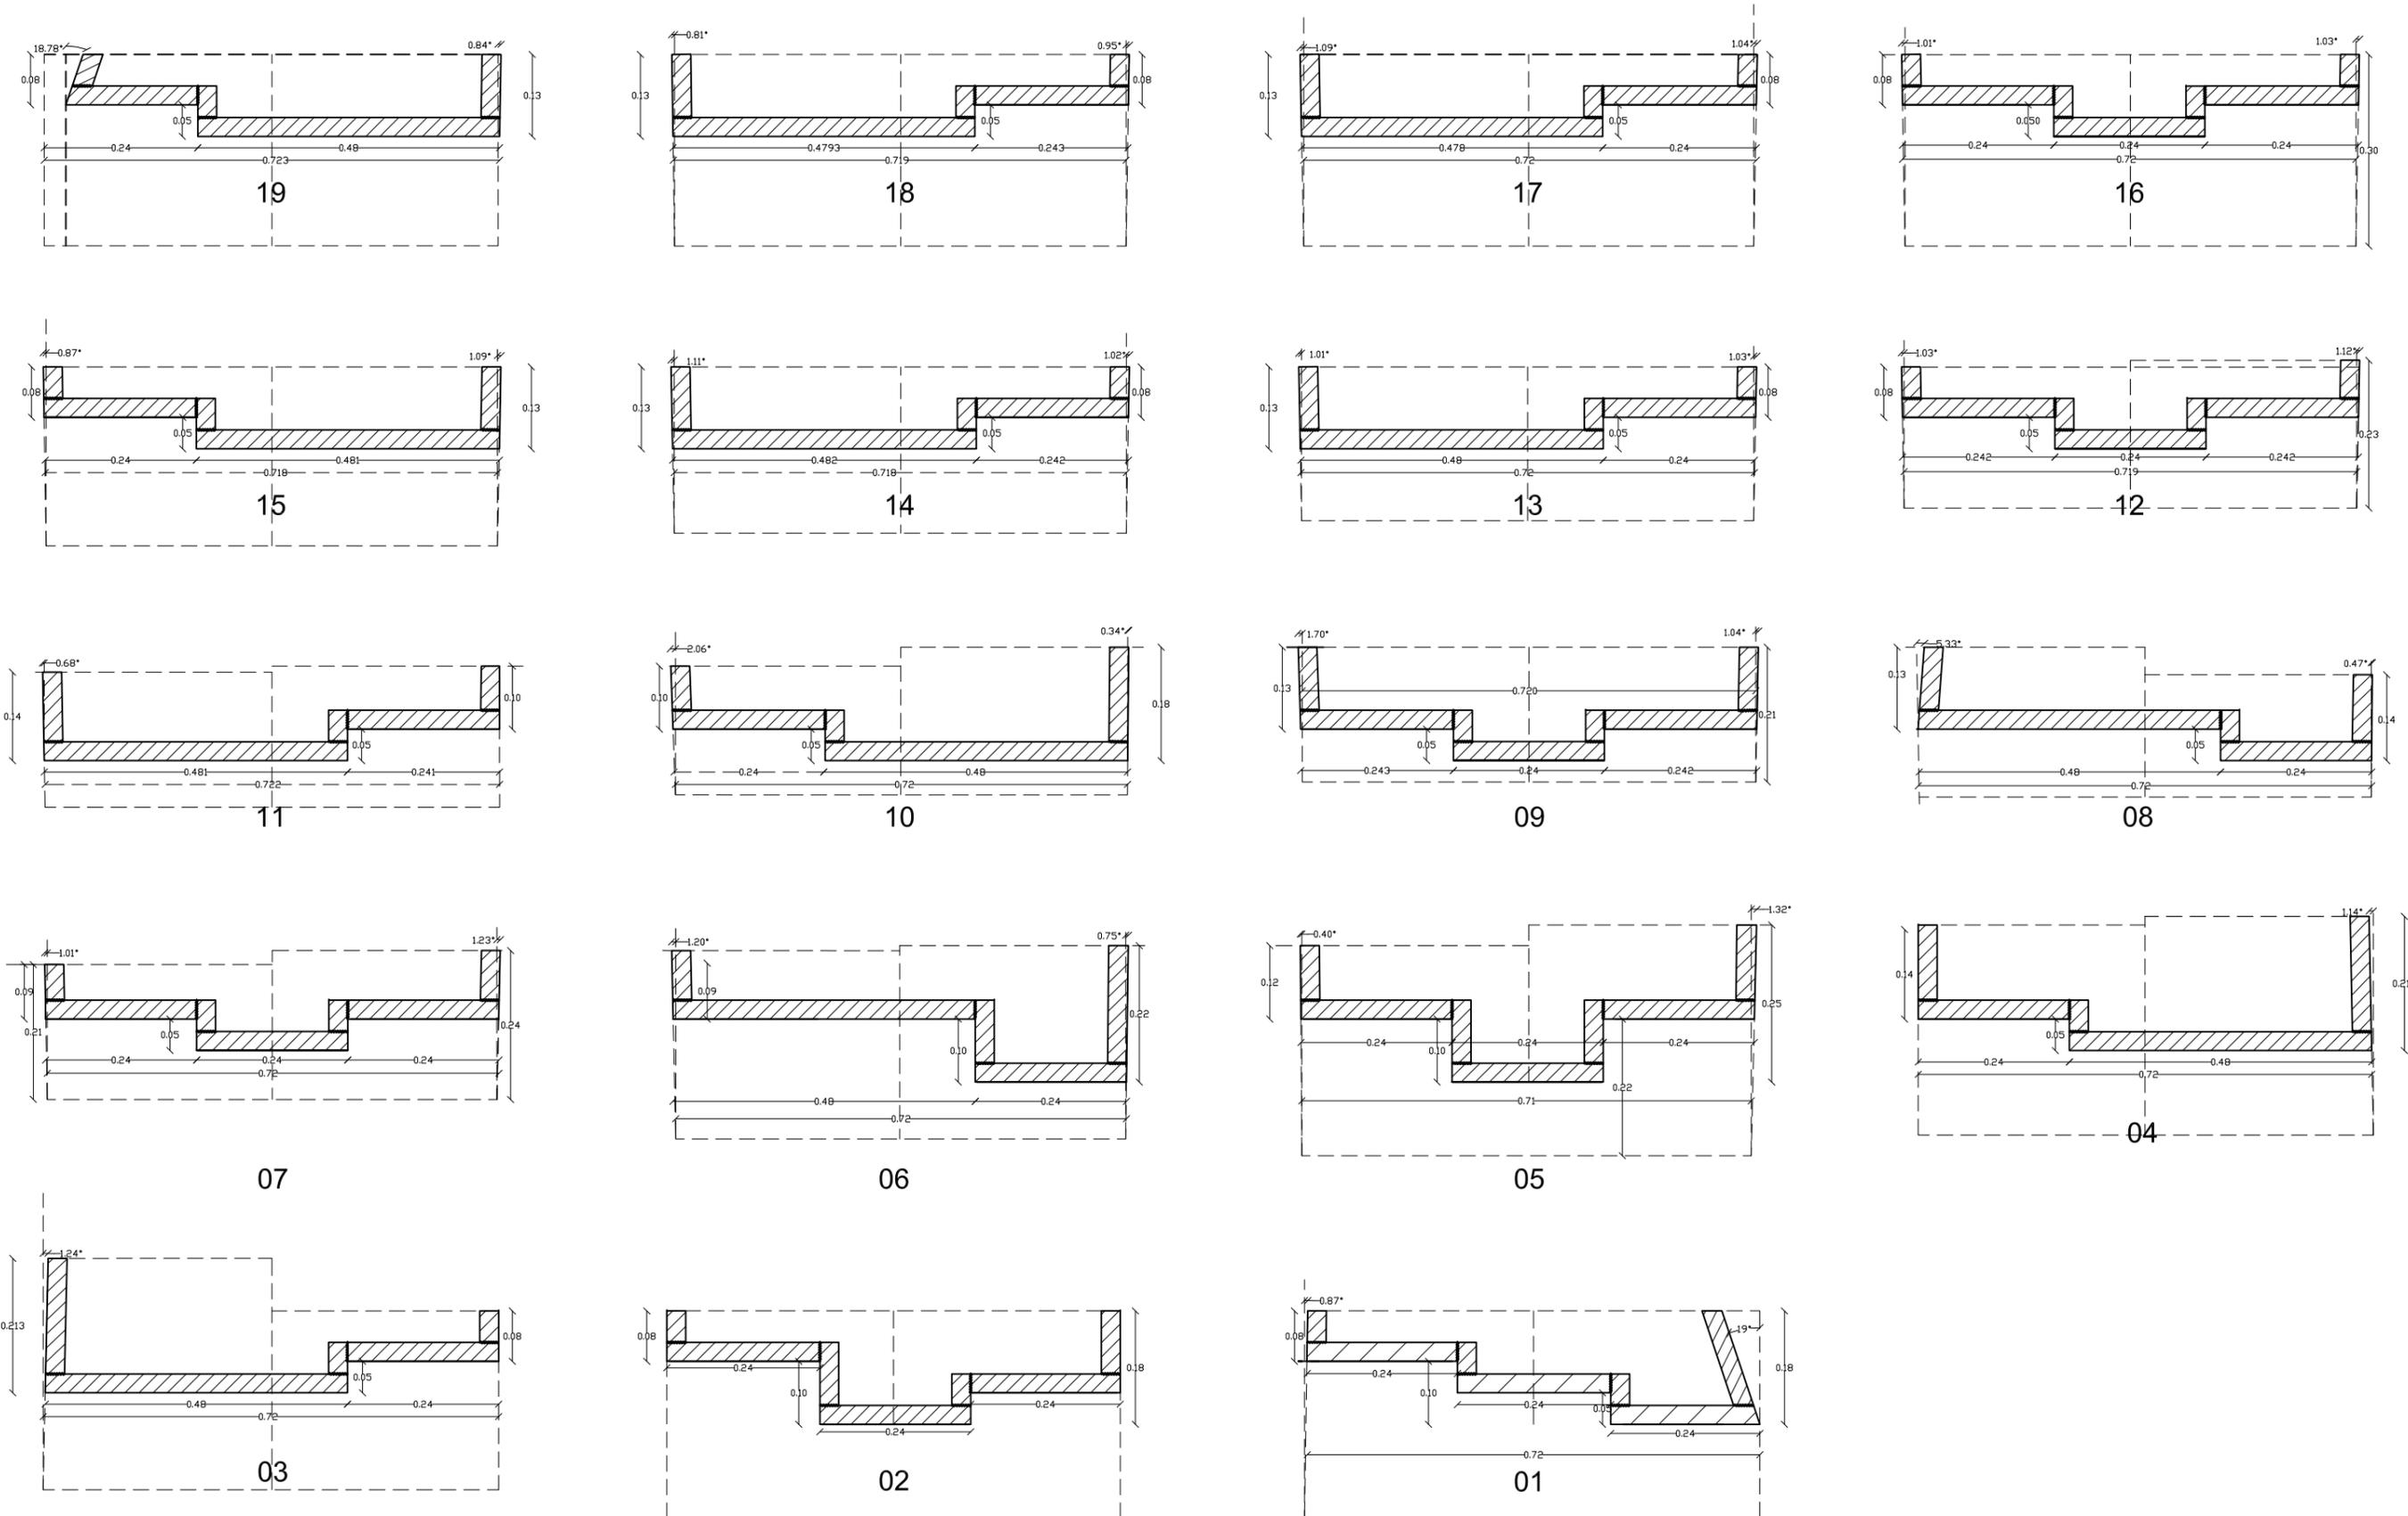

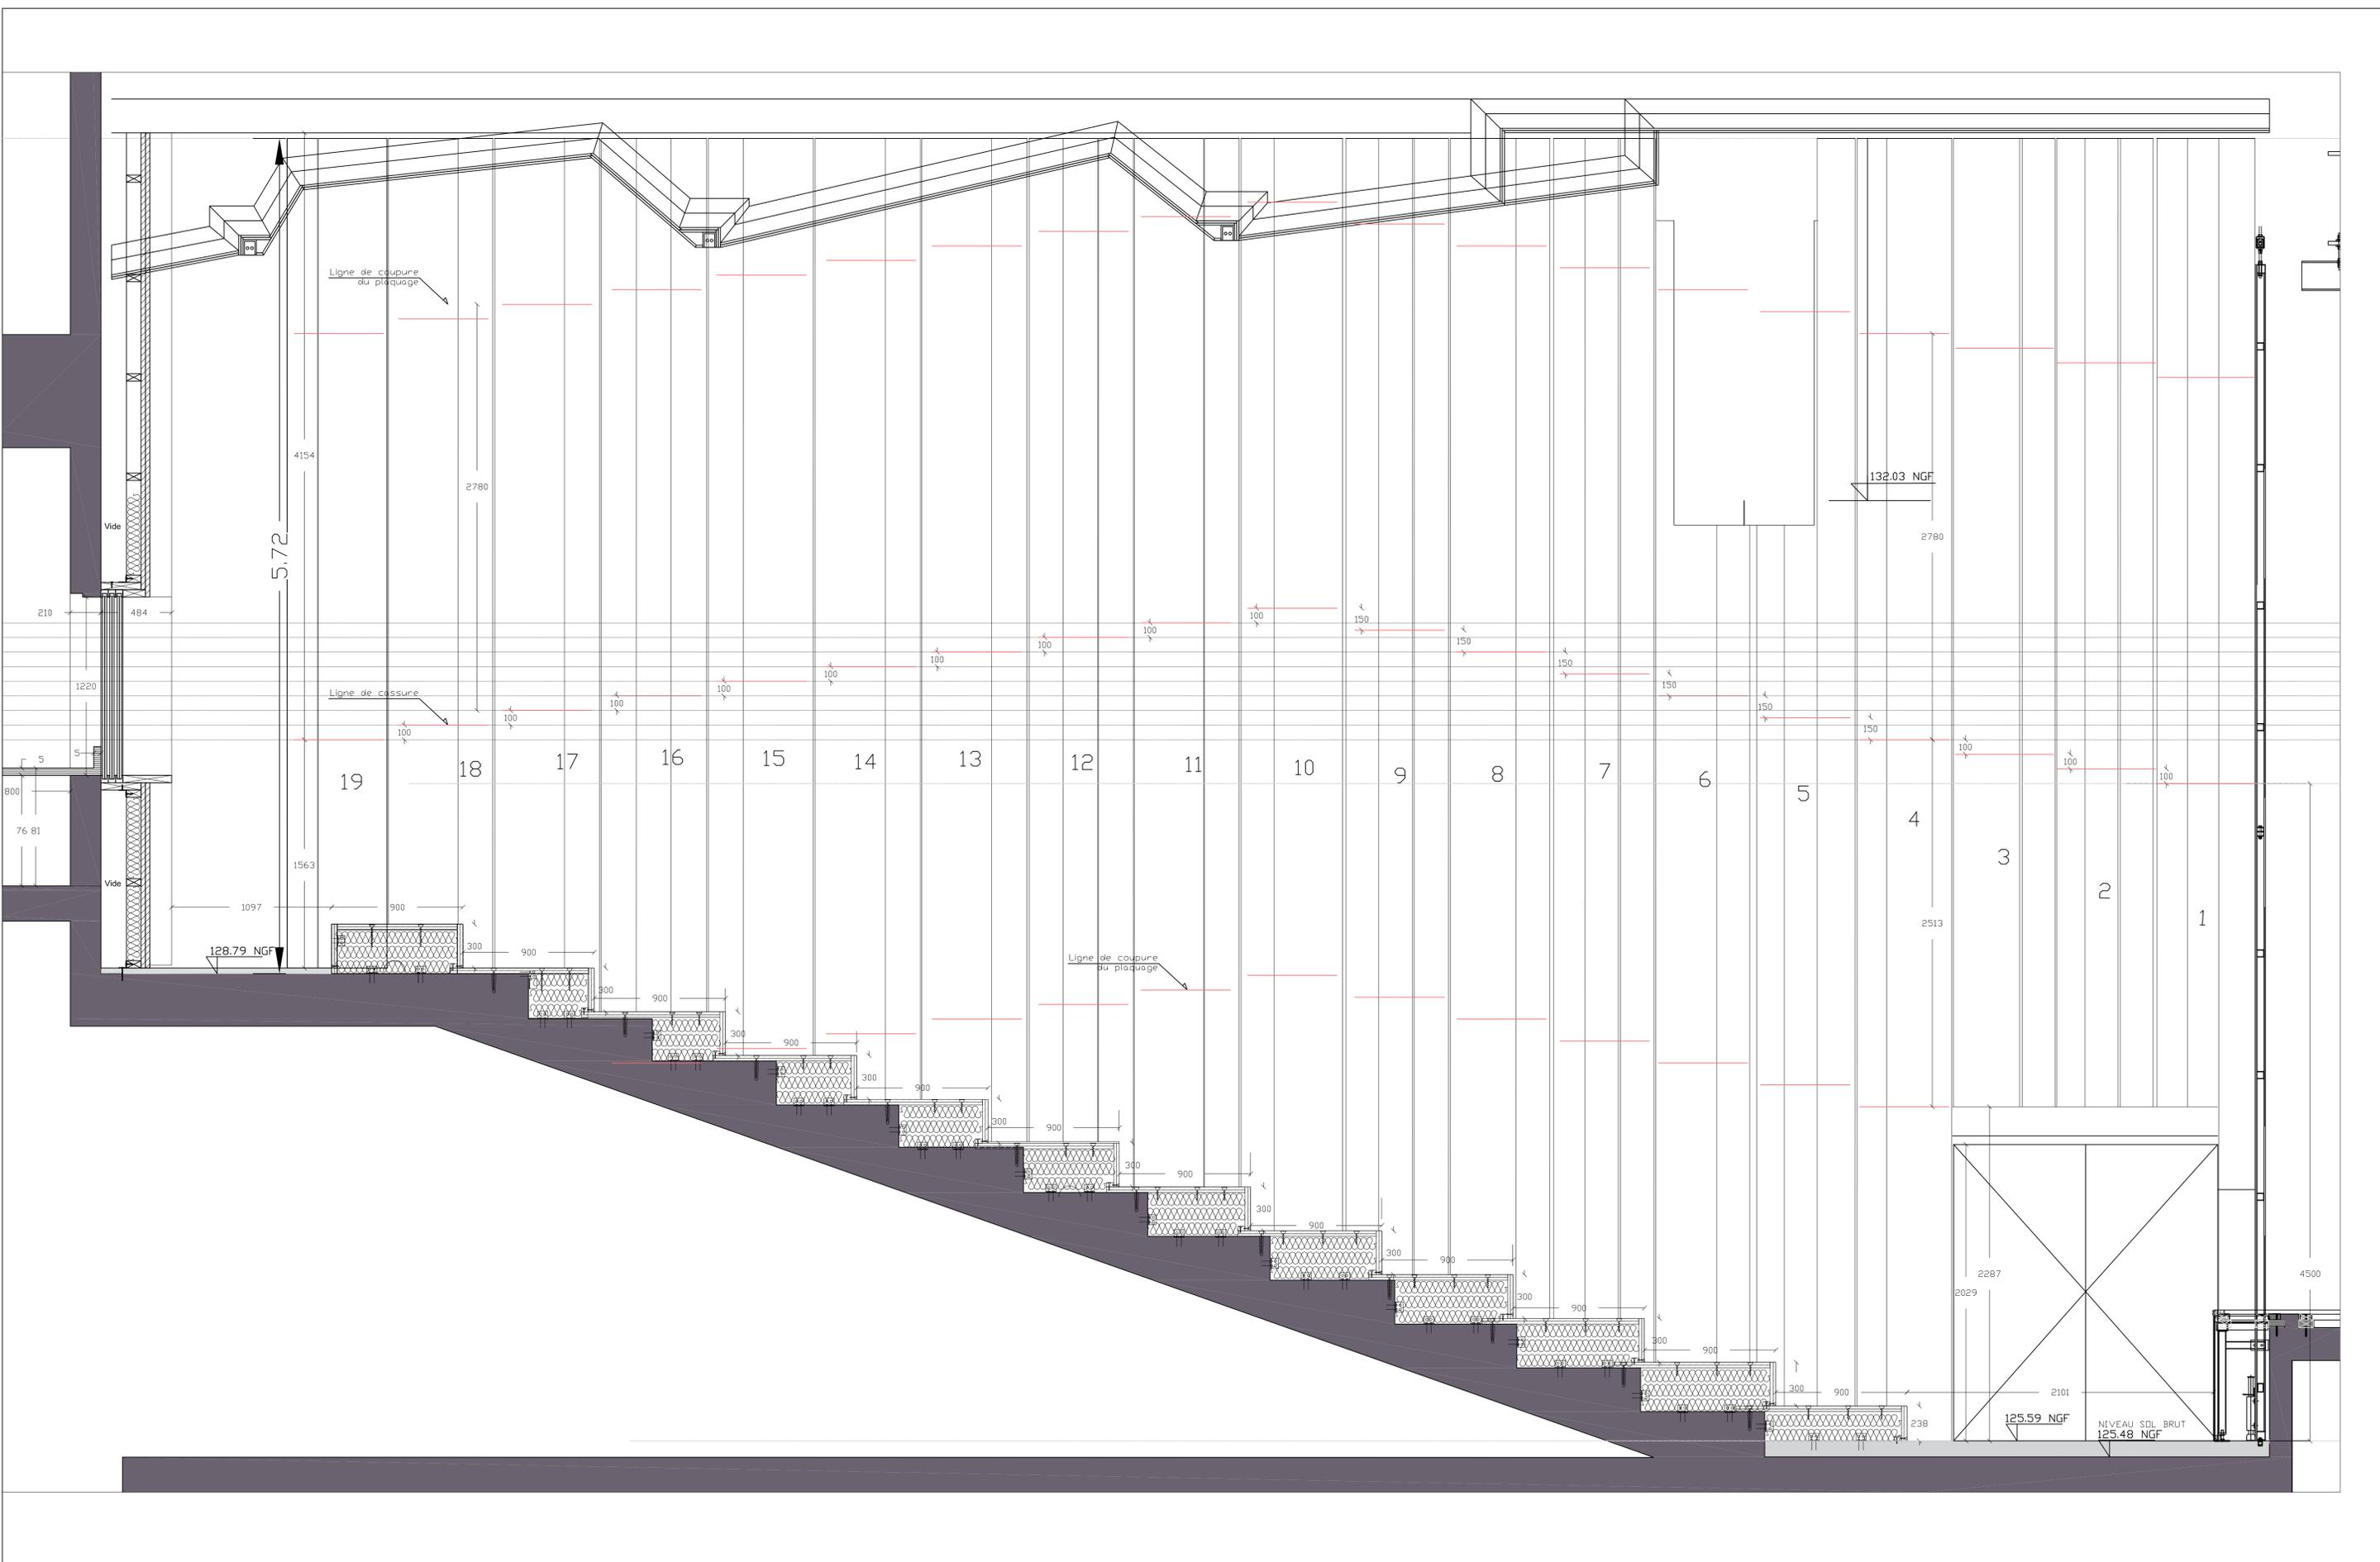


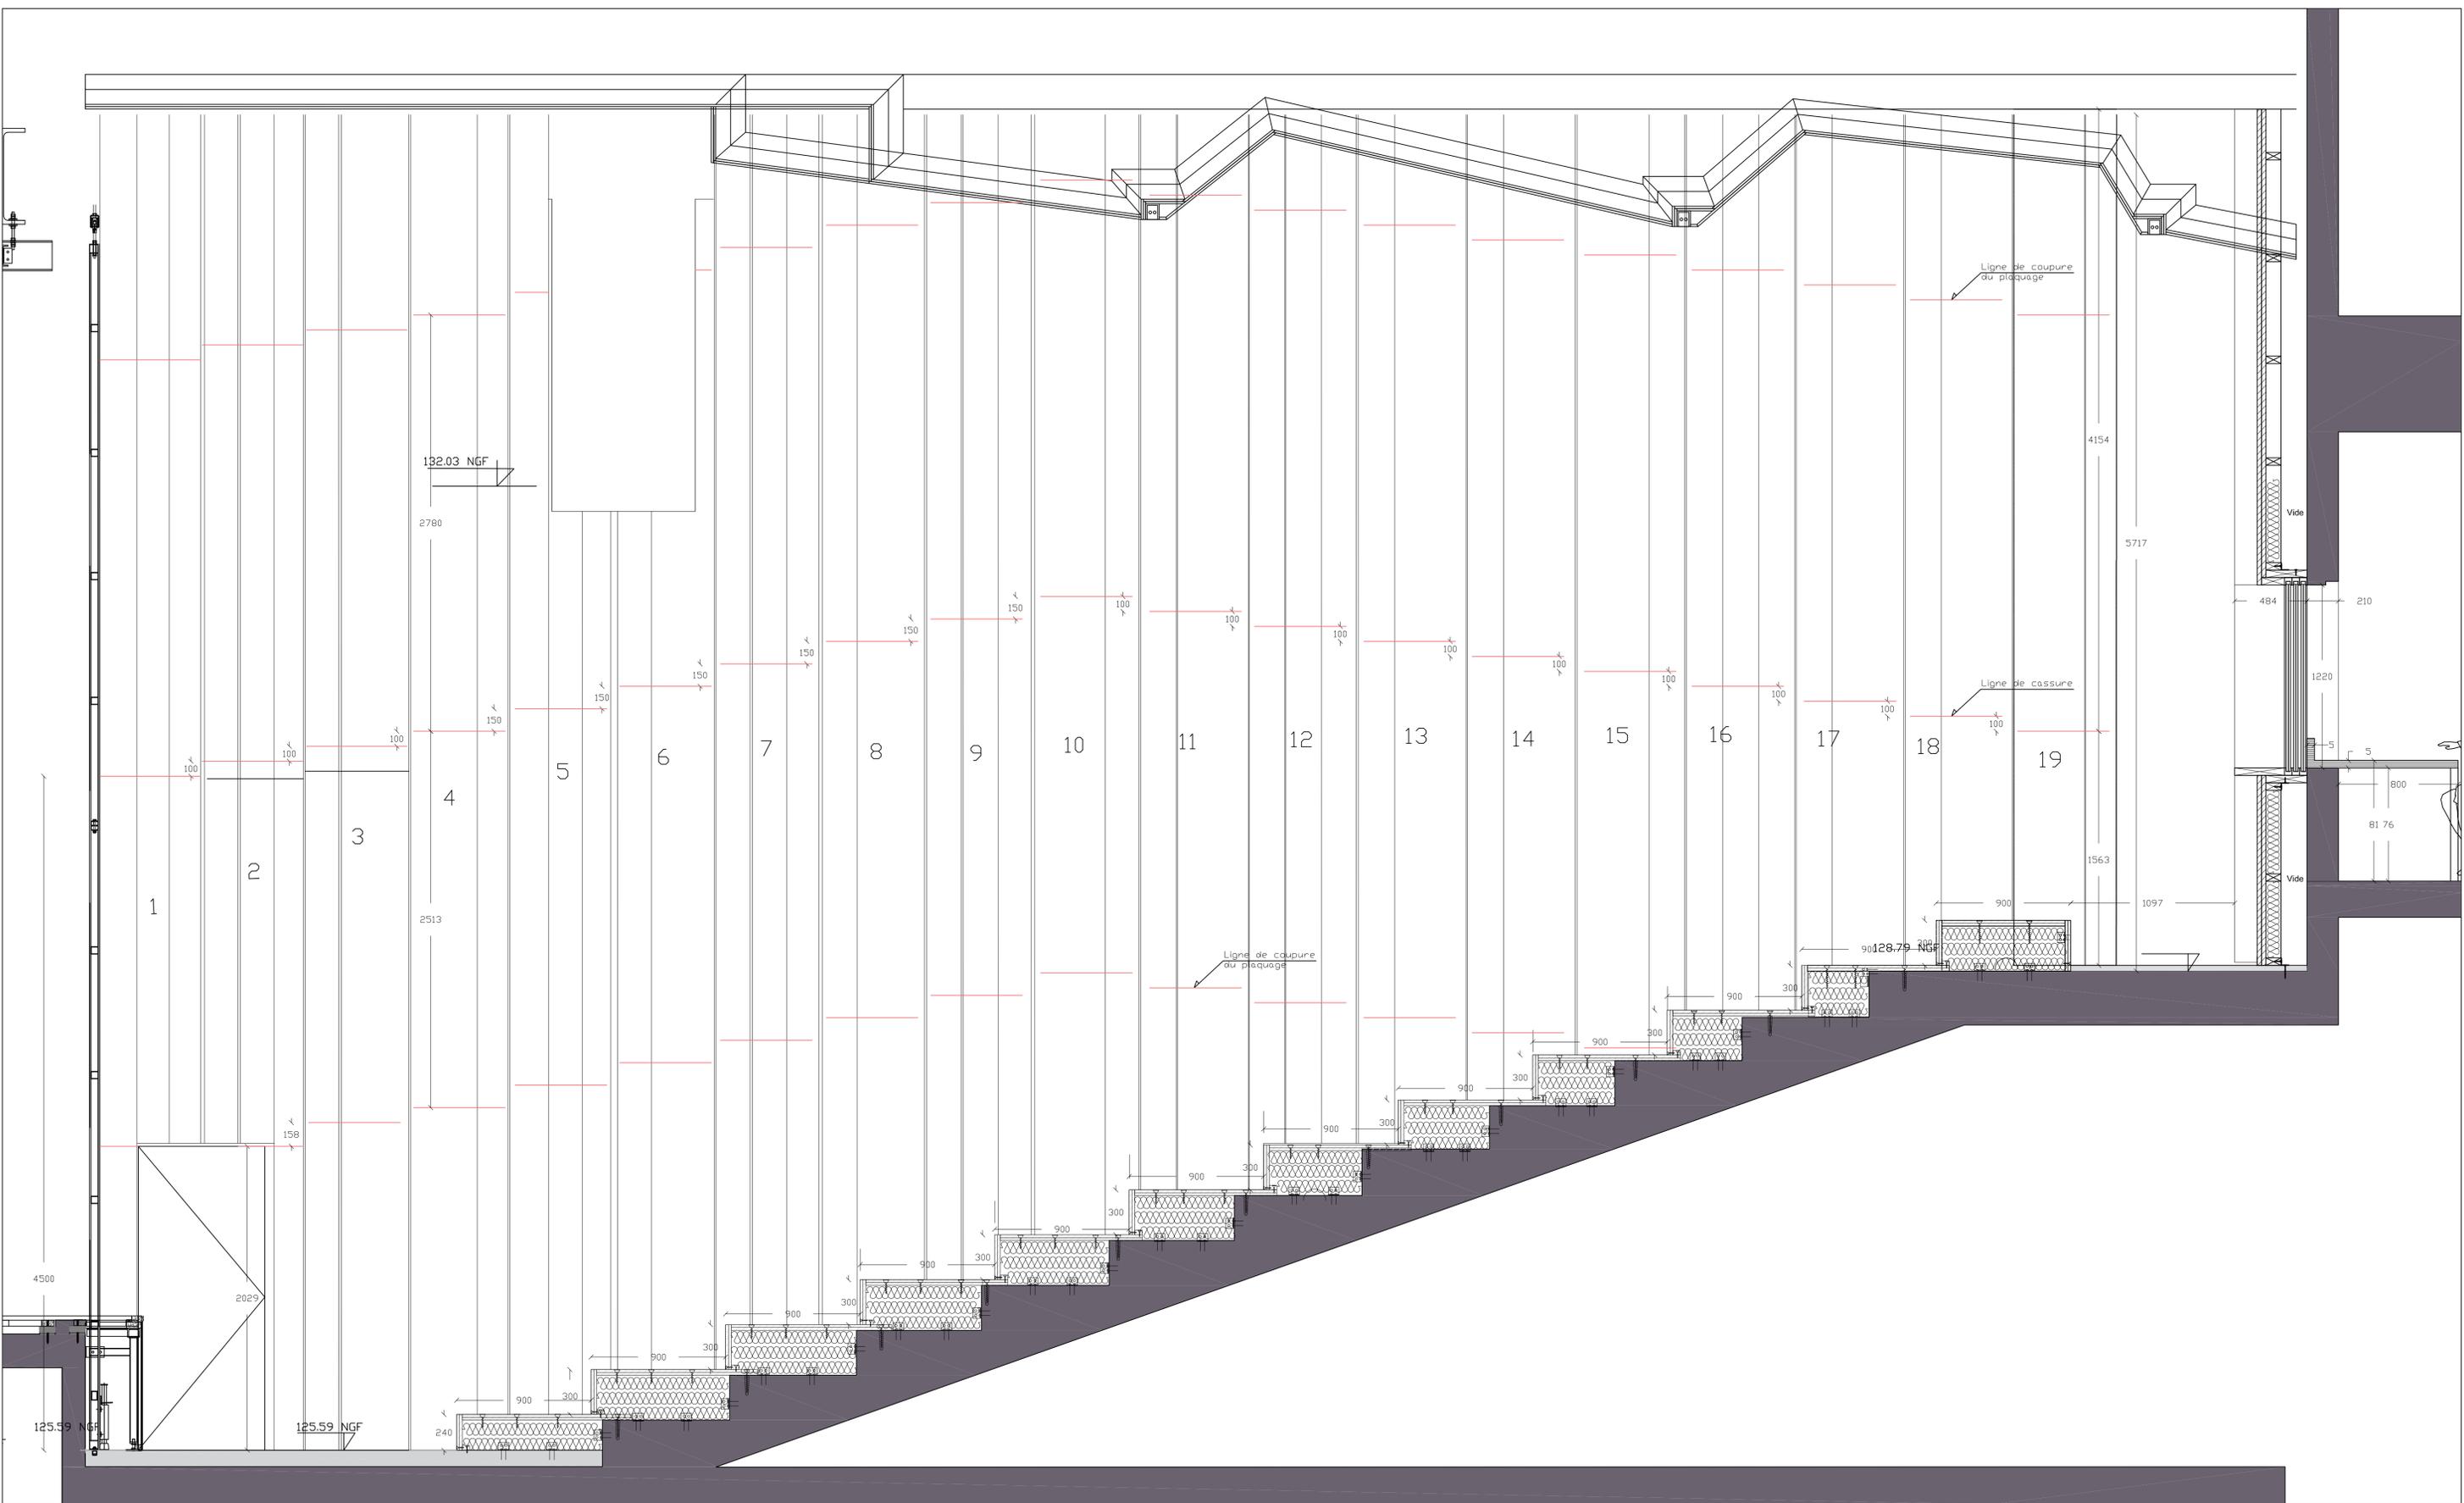

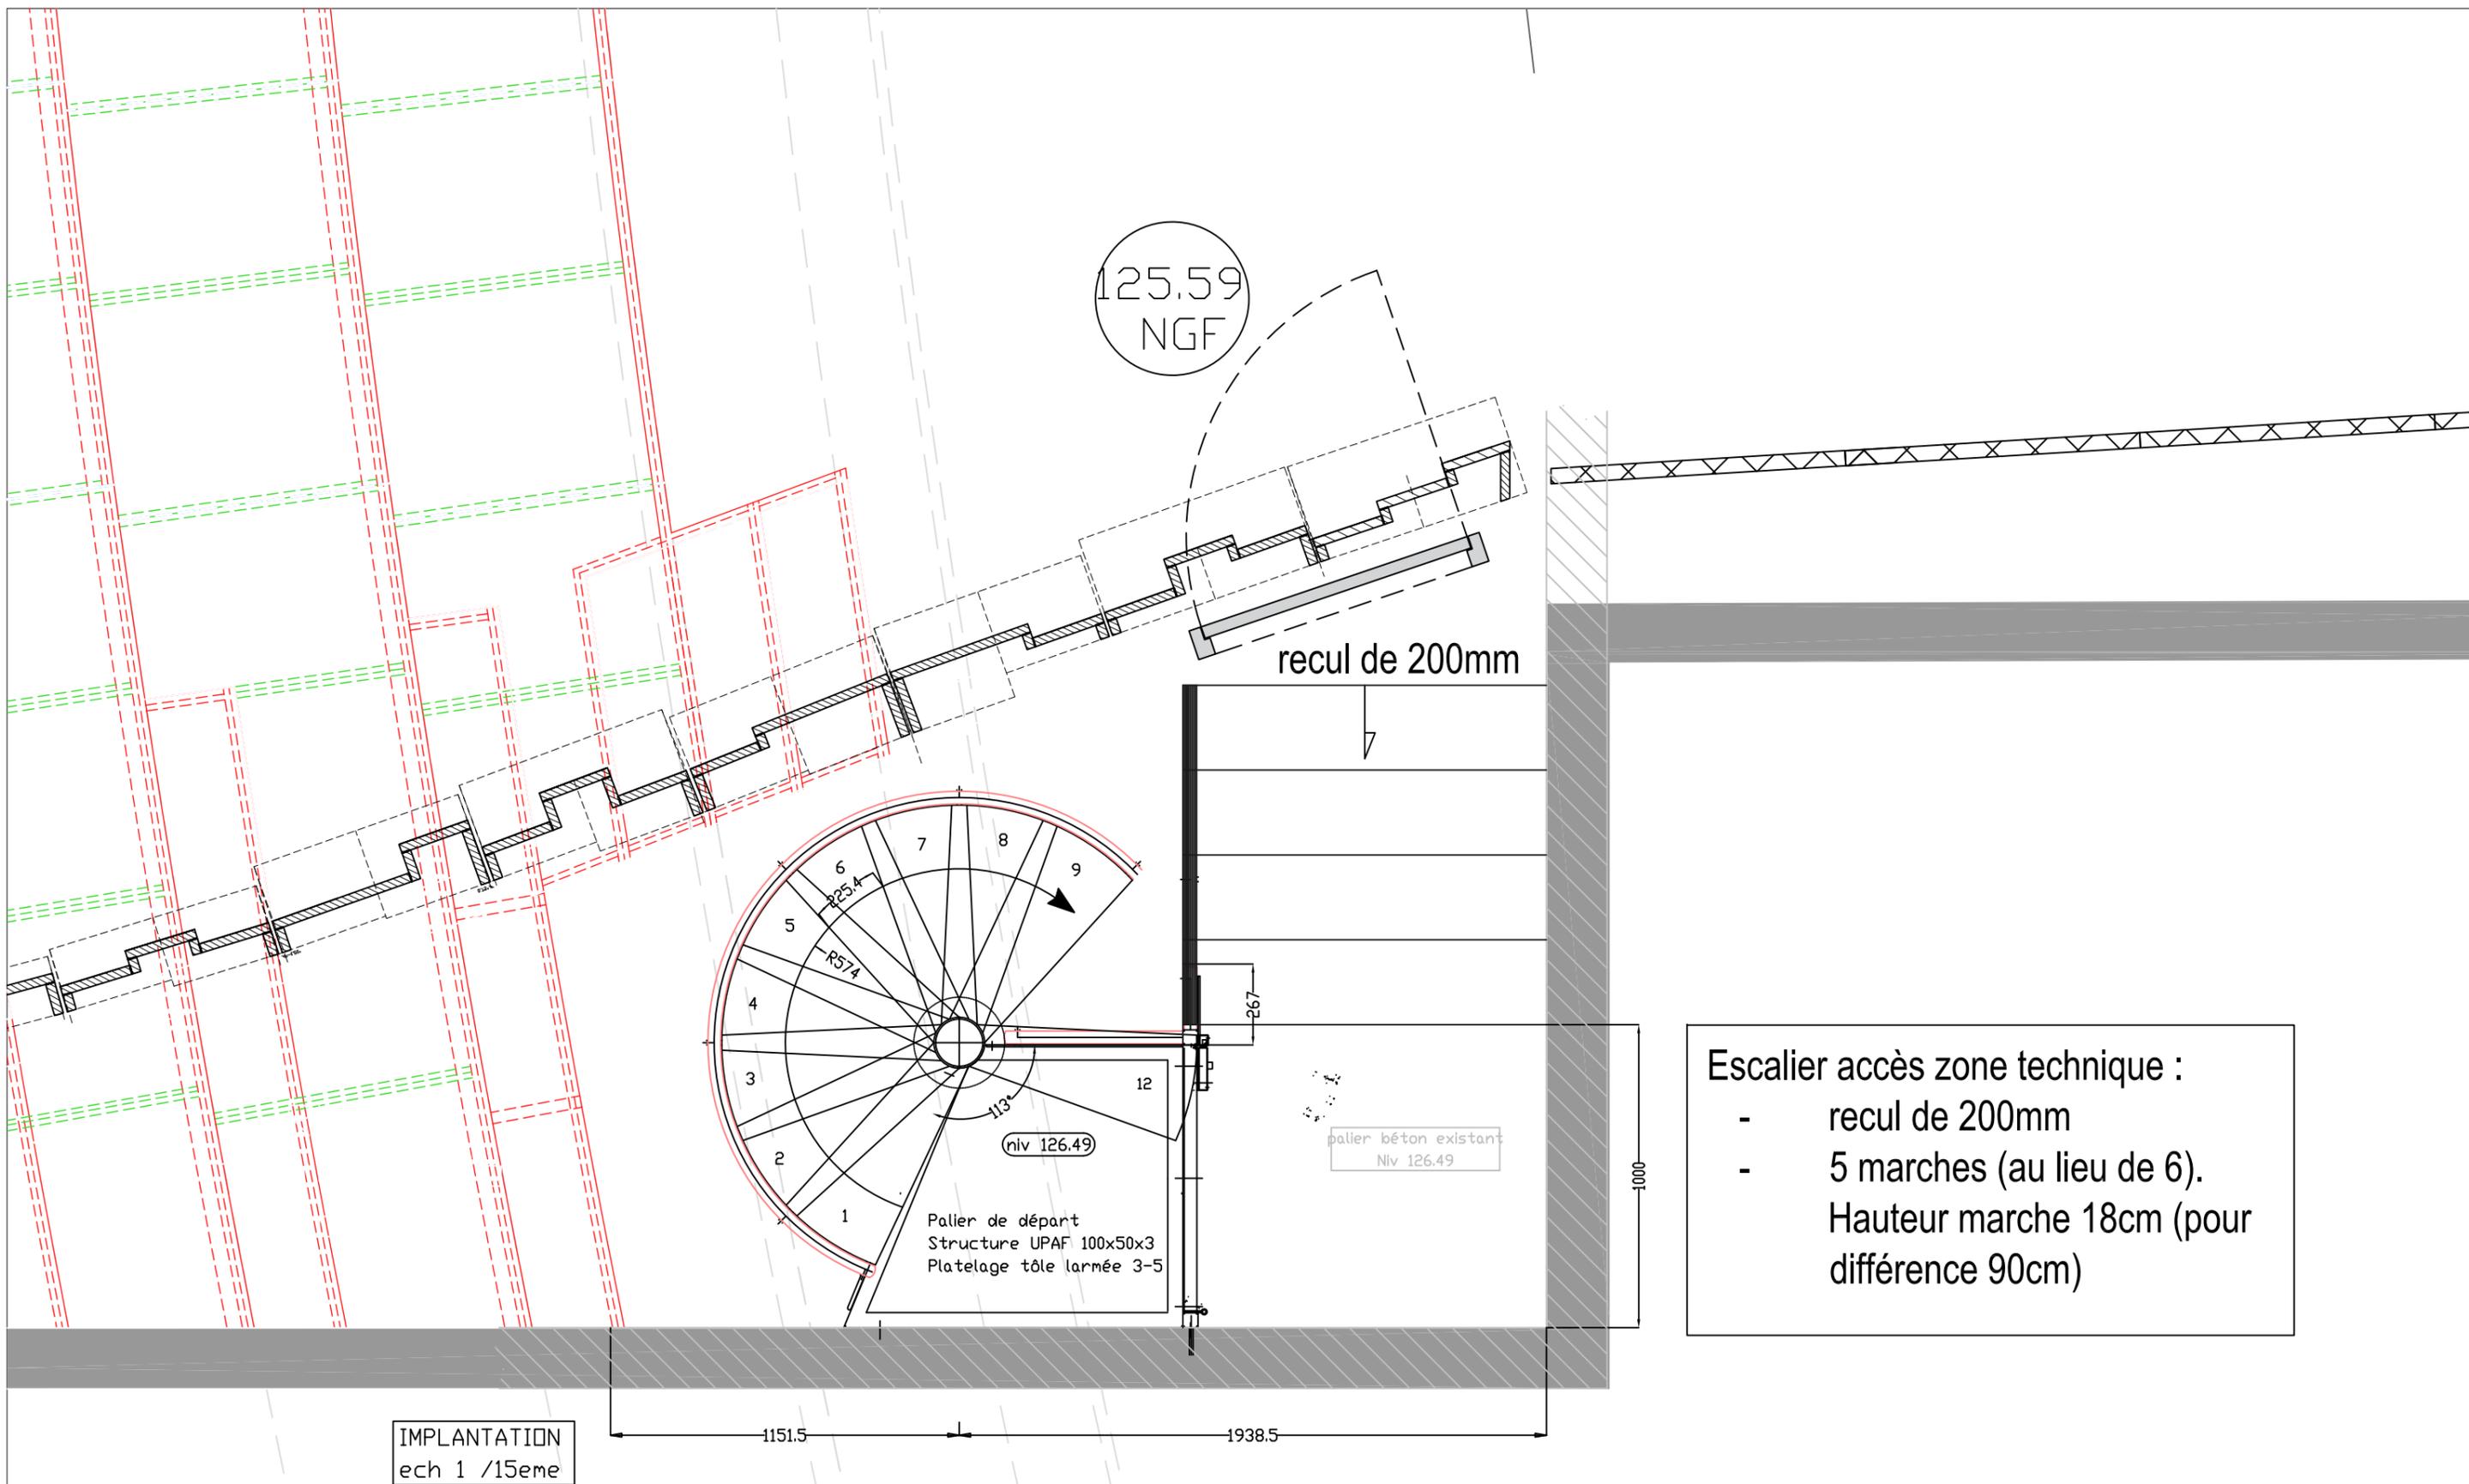

125.59
NGF

recul de 200mm

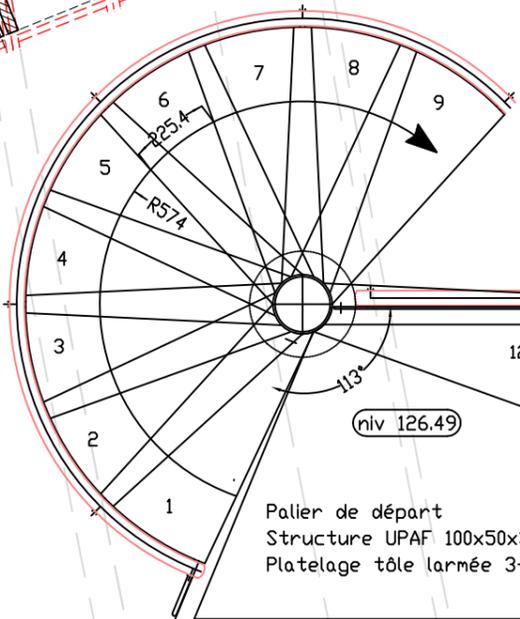

Escalier accès zone technique :

- recul de 200mm
- 5 marches (au lieu de 6).
Hauteur marche 18cm (pour différence 90cm)

IMPLANTATION
ech 1 /15eme

Rénovation de l'Auditorium du Conservatoire Henri Dutilleux à Clamart



18 place PASTEUR
76270 NEUFCHATEL-EN-BRAY
TEL. 02 35 94 32 04

VALLEE SUD – GRAND PARIS
Etablissement Public Territorial
MAITRE D'OUVRAGE : 28 rue la Redoute
92260 FONTENAY-AUX-ROSES
TEL. 01 55 95 84 00

SCENOGRAPHE : ARCHITECTURE ET TECHNIQUE
9 avenue de Taillebourg
75011 PARIS
TEL 01 43 73 80 79
arscen@wanadoo.fr

ARCHITECTE : BESSON + CARRIER ARCHITECTURE
7 rue Marius Minnard
78640 NEAUPHLE-LE-CHATEAU
TEL 07 86 48 21 66
agence@bessoncarrier.com

BE FLUIDE/ELEC : ESPACE TEMPS
11 rue des petites Ecuries
TEL 01 40 24 04 20
contact@espace -temps.fr

ACOUSTICIEN : ALTIA
5 avenue de Cléry
75002 PARIS
TEL 01 53 00 90 65
altia@altia-acoustique.com

BE STRUC/ECONO : SCOPING
27 avenue Carnot
91300 MASSY
TEL 01 69 19 43 10
scoping@scoping.fr

DOSSIER DES OUVRAGES EXECUTES Régie

NIVEAU

ZONE



DATE 07/2020

PHASE

EMETTEUR

NUMERO

INDICE

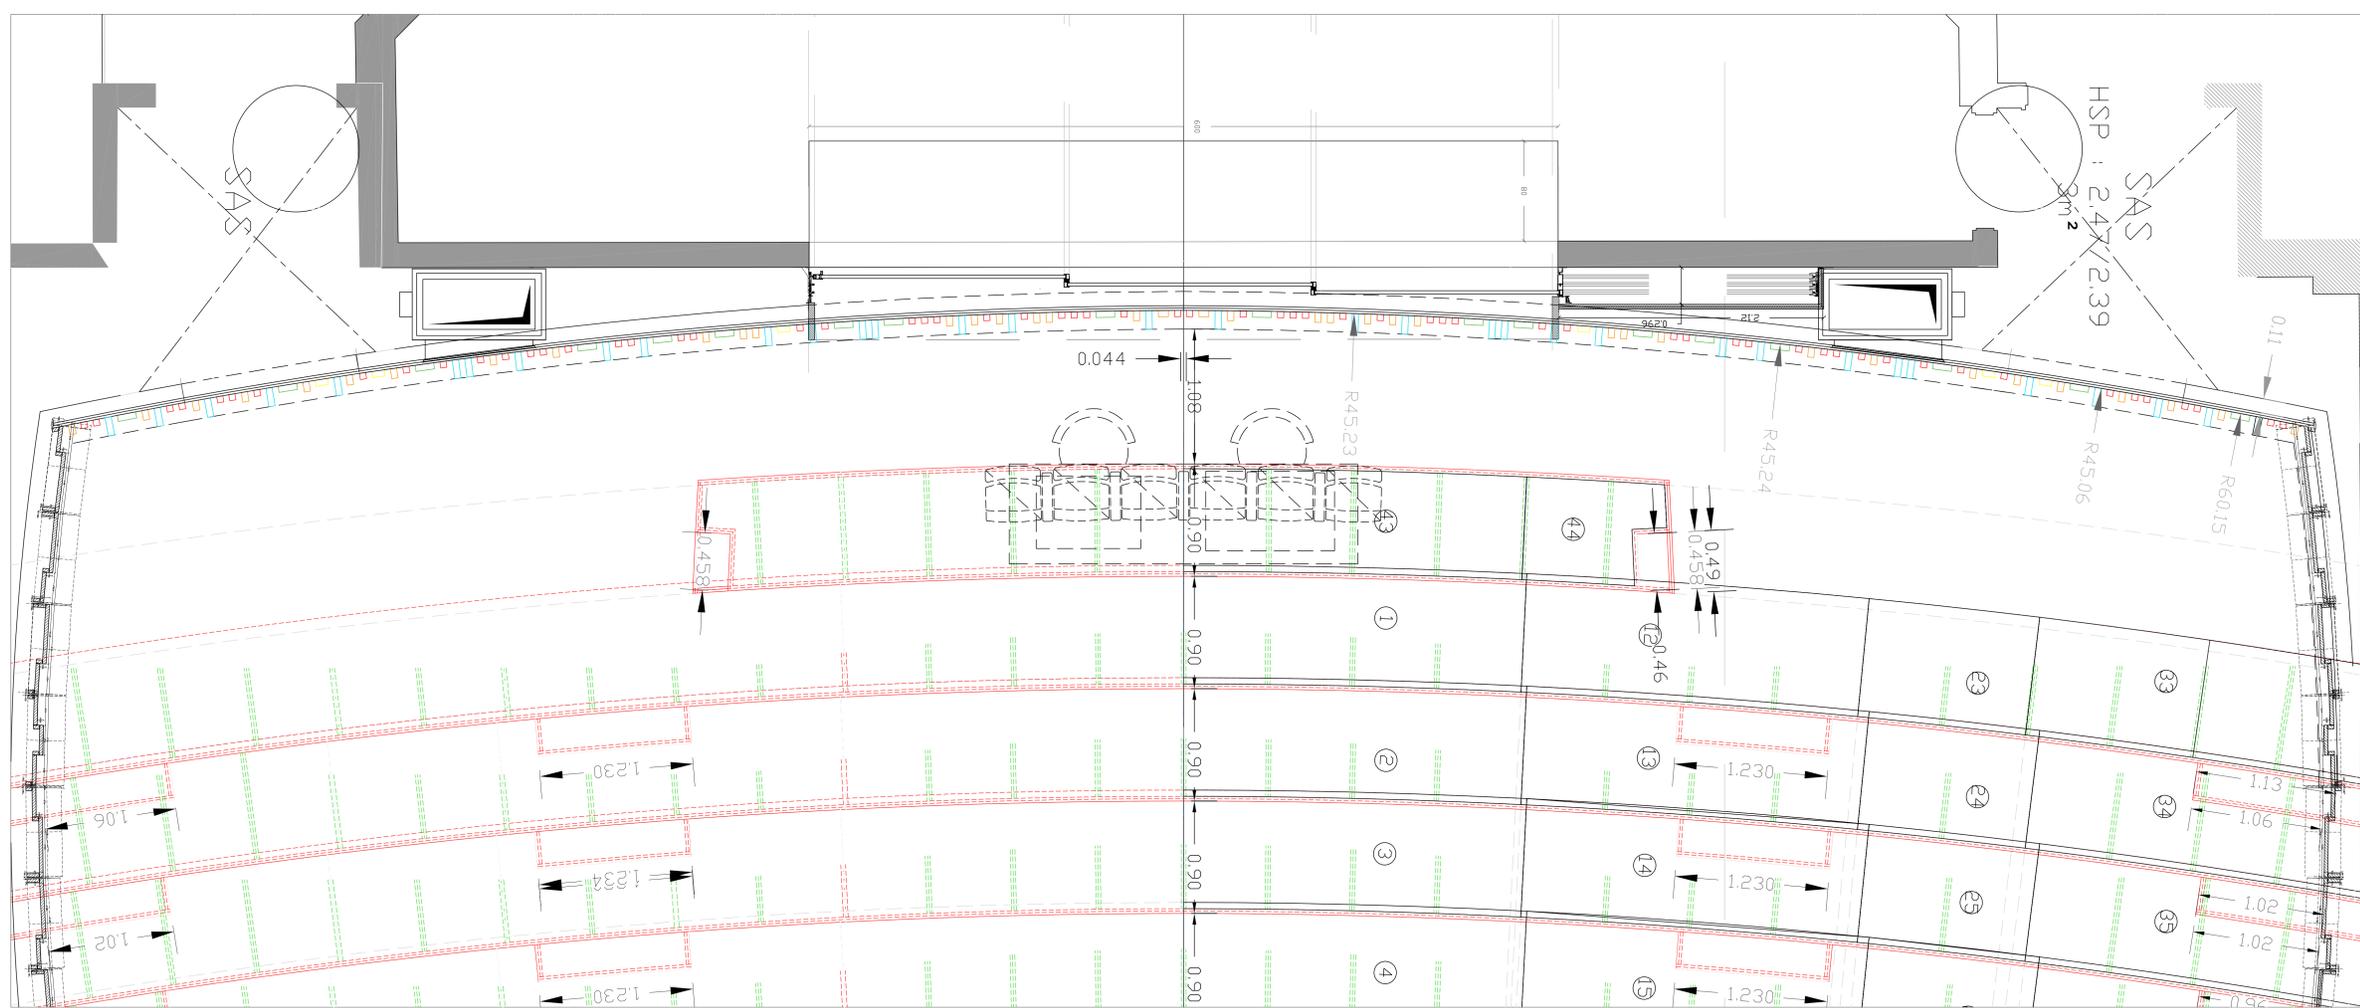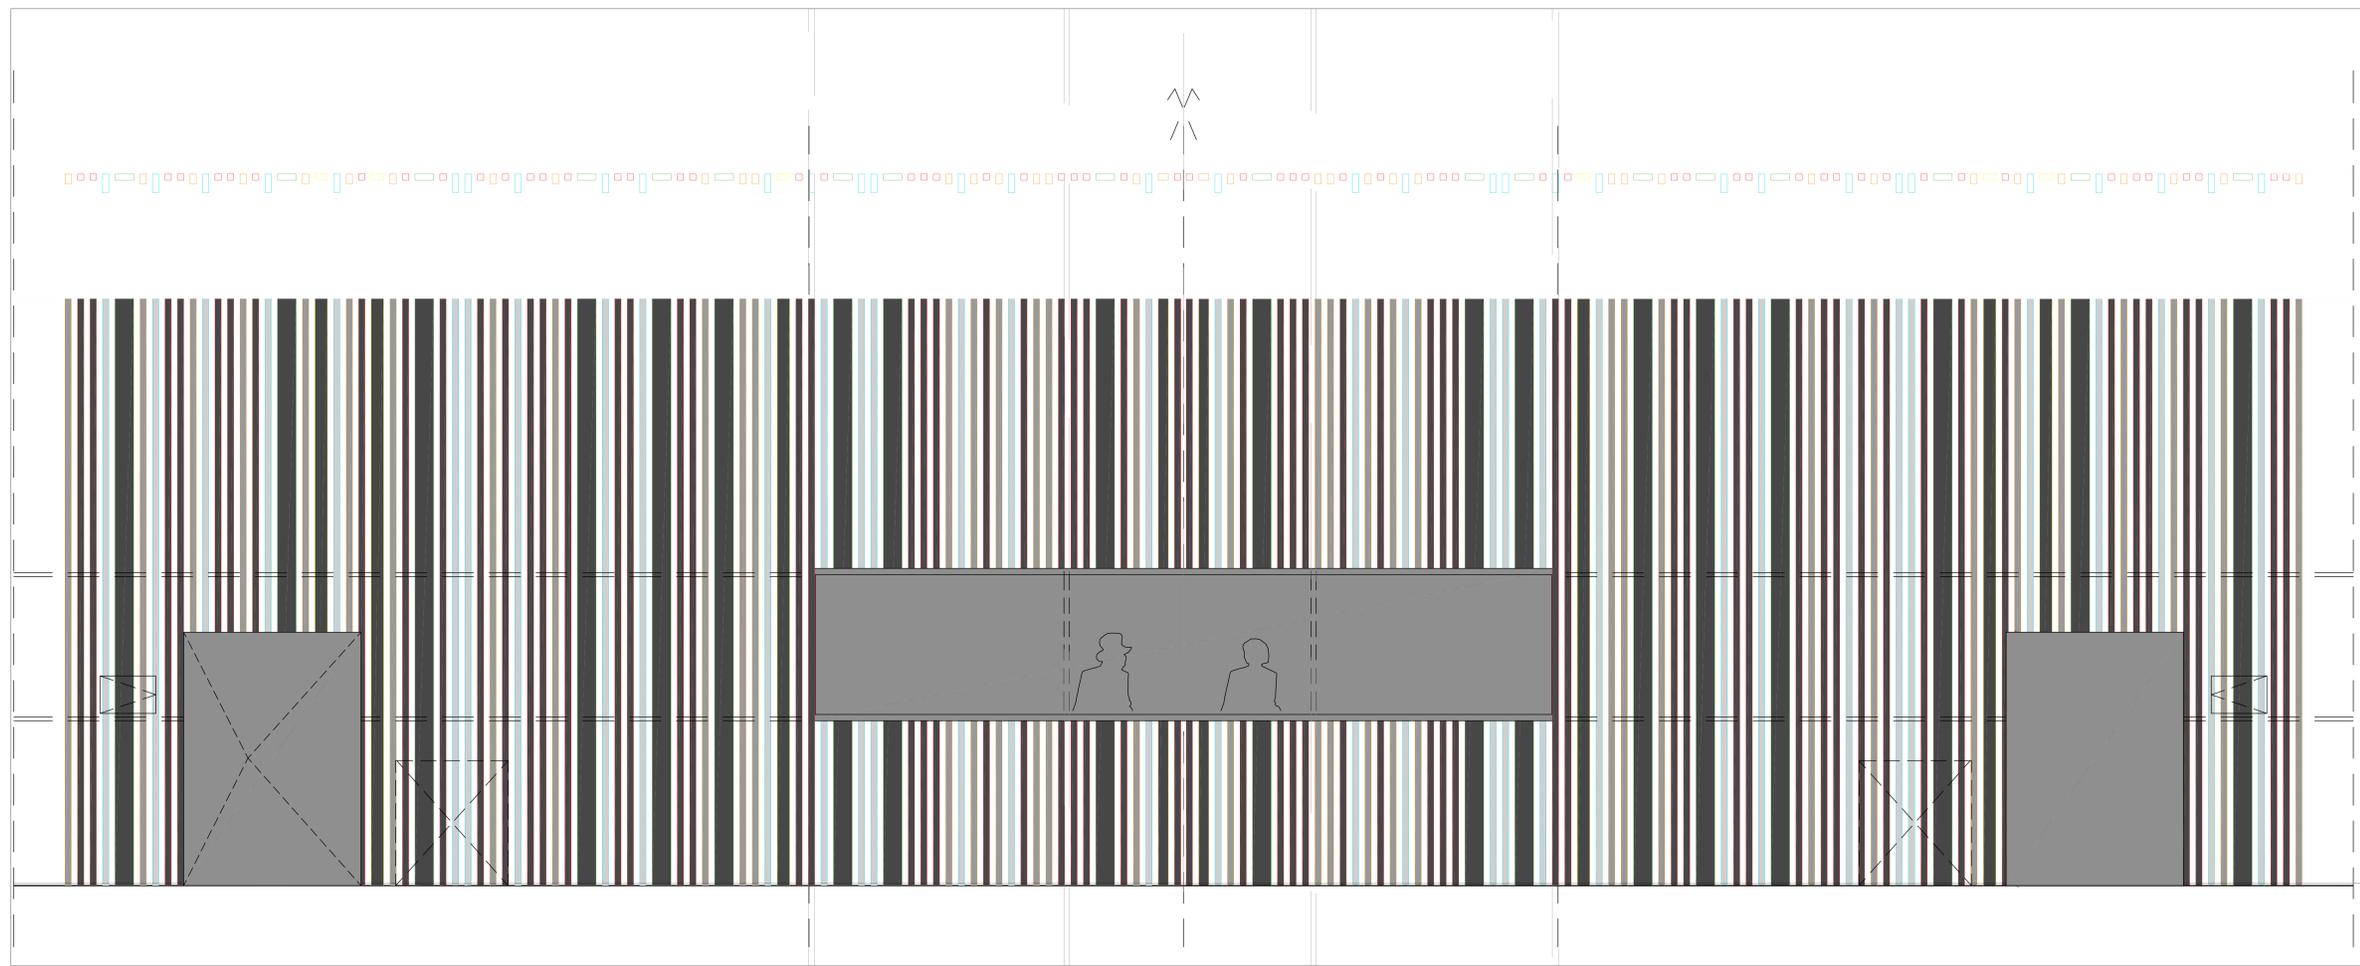

Rénovation de l'Auditorium
du Conservatoire Henri Dutilleul à Clamart



18 place PASTEUR
76270 NEUFCHATEL-EN-BRAY
TEL. 02 35 94 32 04

VALLEE SUD - GRAND PARIS
Etablissement Public Territorial
MAITRE D'OUVRAGE : 28 rue la Redoule
92260 FONTENAY-AUX-ROSES
TEL. 01 55 95 84 00

SCENOGRAPHE : ARCHITECTURE ET TECHNIQUE
9 avenue de Taillebourg
75011 PARIS
TEL. 01 43 73 80 79
arctec@wanadoo.fr

ARCHITECTE : BESSON + CARRIER ARCHITECTURE
7 rue Marius Mmard
78640 NEAUPHLE-LE-CHATEAU
TEL. 07 86 48 21 66
agence@bessoncarrier.com





BE FLUIDE/ELEC : ESPACE TEMPS
11 rue des petites Ecuries
TEL. 01 40 24 04 20
contact@espace-temps.fr

ACOUSTIQUEN : ALTA
5 avenue de Cléry
75002 PARIS
TEL. 01 53 00 90 65
alta@alta-acoustique.com

BE STRUC/ECONO : SCOPING
27 avenue Carnot
91300 MASSY
TEL. 01 69 19 43 10
scoping@scoping.fr

PLAN Projet
PLAN niv. R+1 - Elévation - Plan régie

NIVEAU	ZONE	ECHELLE : 1/50
E.T.S	REGIE	DATE 07/2020
PHASE	EMETTEUR	NUMERO
D.O.E	D.T.C	INDICE 0

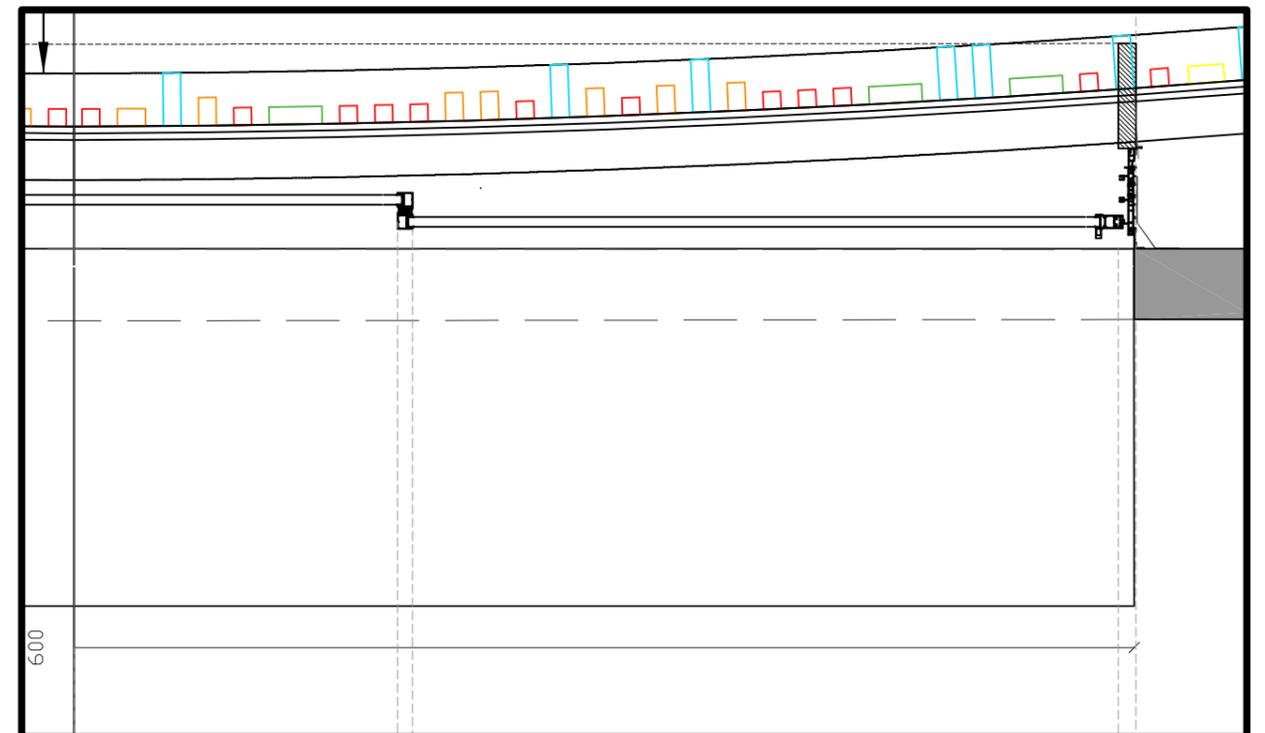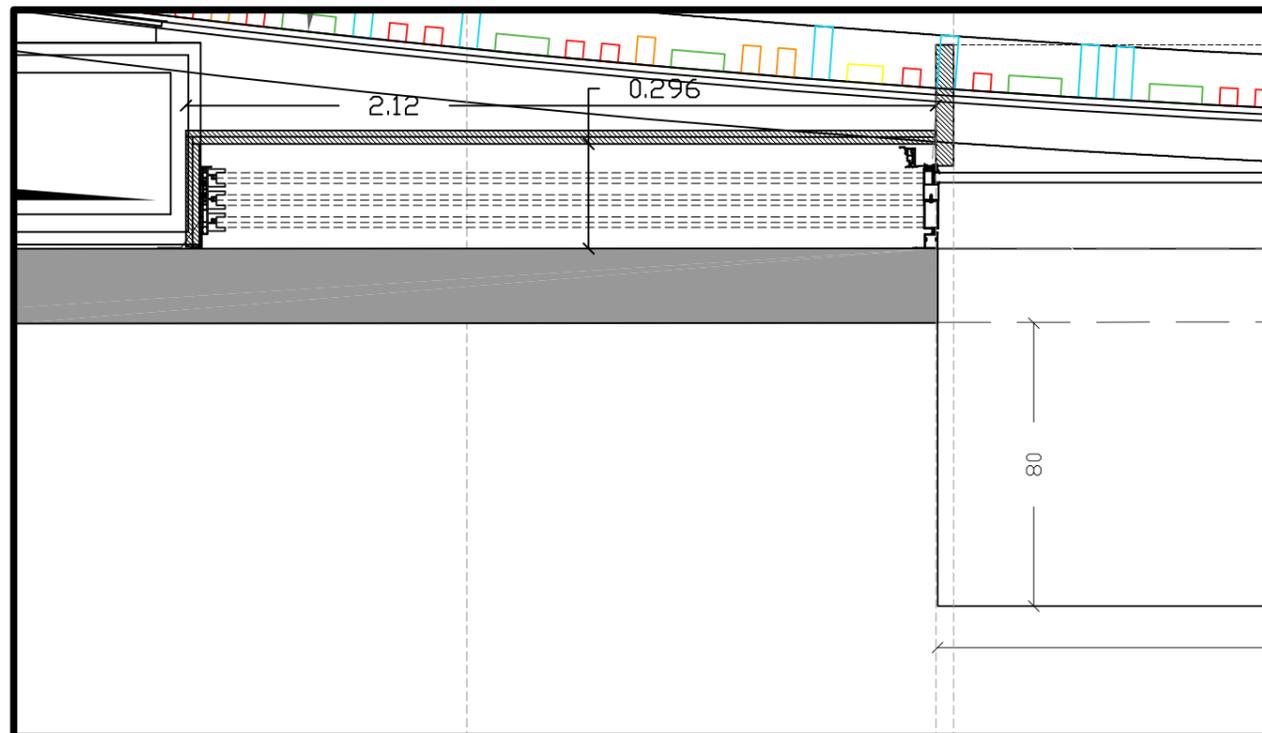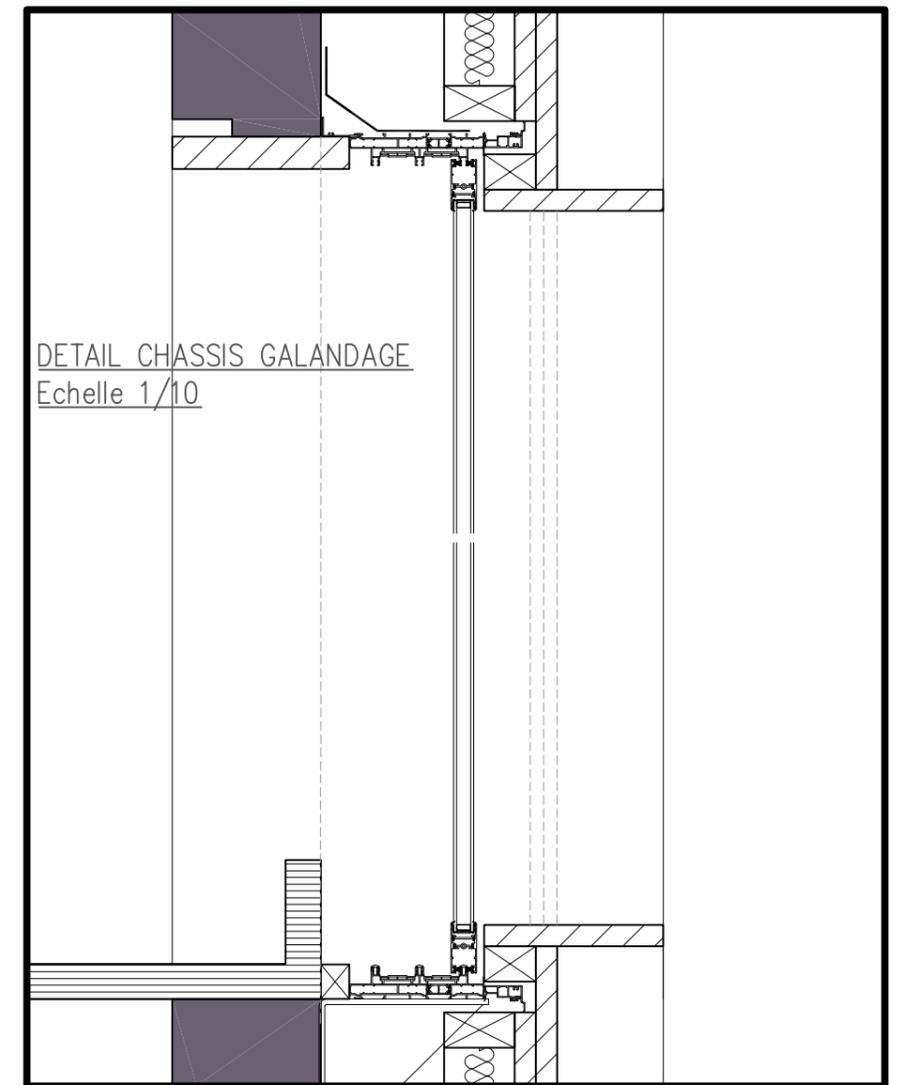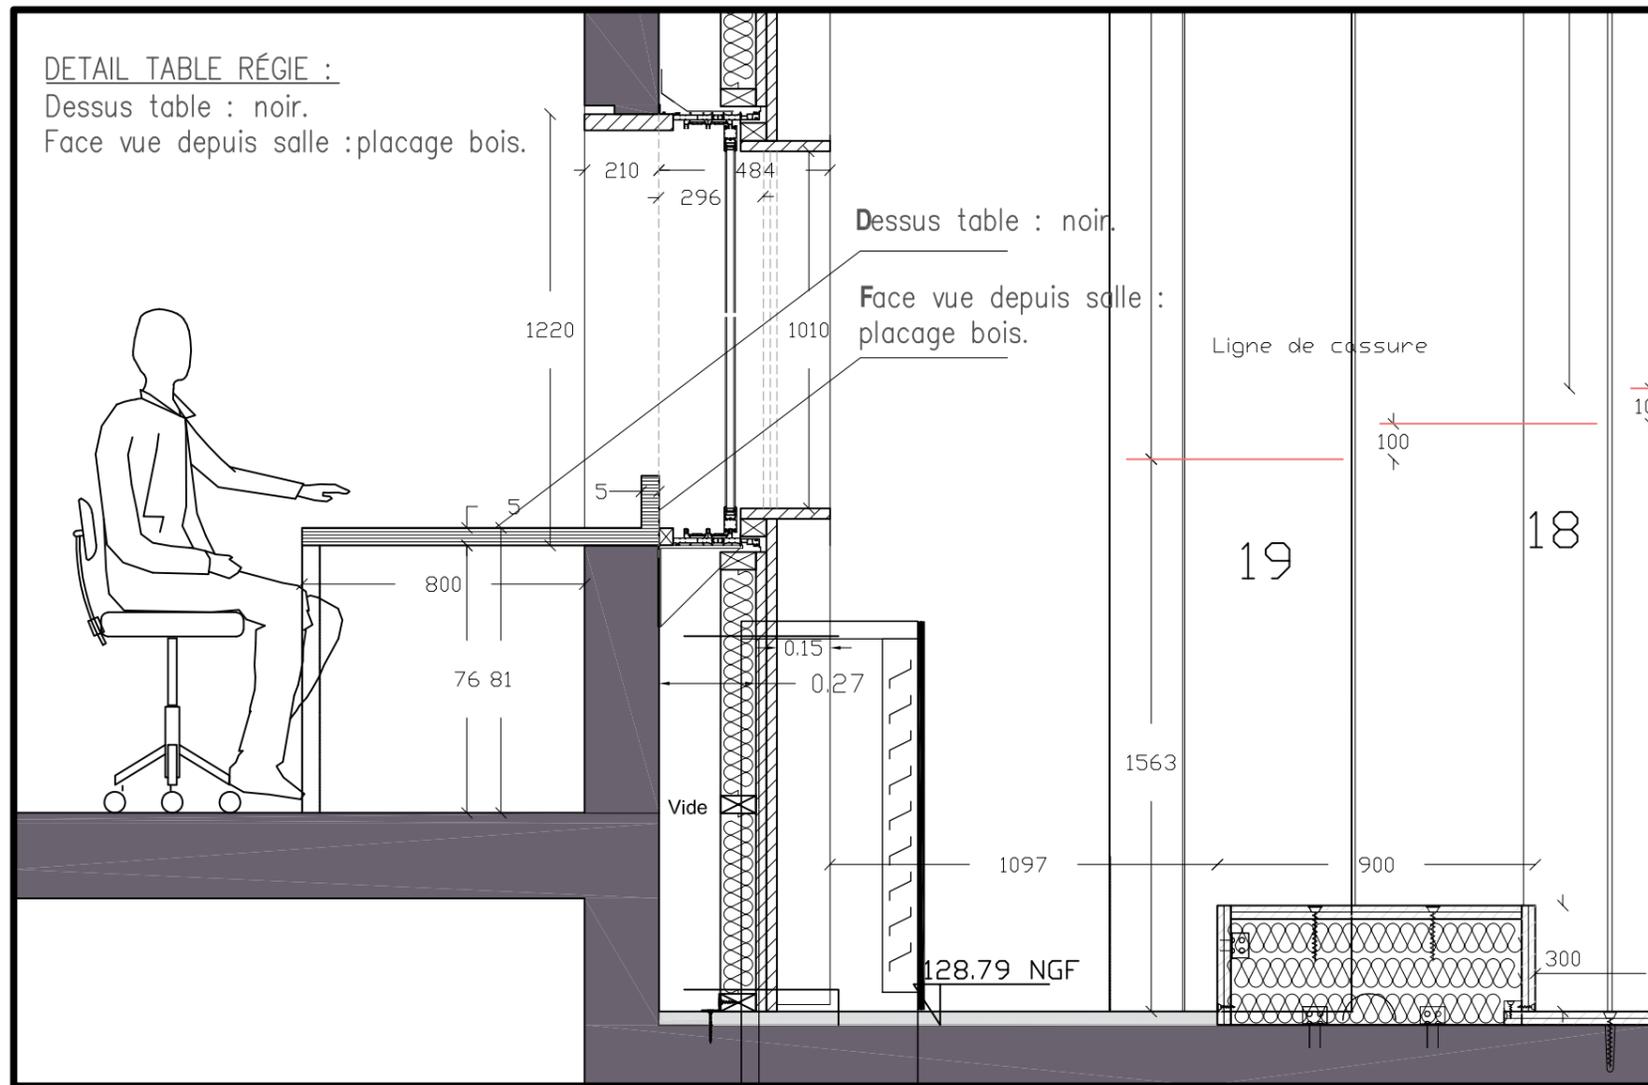

Rénovation de l'Auditorium du Conservatoire Henri Dutilleux à Clamart



18 place PASTEUR
76270 NEUFCHATEL-EN-BRAY
TEL. 02 35 94 32 04

MAITRE D'OUVRAGE : VALLEE SUD – GRAND PARIS
Etablissement Public Territorial
28 rue la Redoute
92260 FONTENAY-AUX-ROSES
TEL. 01 55 95 84 00

SCENOGRAPHE : ARCHITECTURE ET TECHNIQUE
9 avenue de Taillebourg
75011 PARIS
TEL 01 43 73 80 79
arscen@wanadoo.fr

ARCHITECTE : BESSON + CARRIER ARCHITECTURE
7 rue Marius Minnard
78640 NEAUPHLE-LE-CHATEAU
TEL 07 86 48 21 66
agence@bessoncarrier.com

BE FLUIDE/ELEC : ESPACE TEMPS
11 rue des petites Ecuries
TEL 01 40 24 04 20
contact@espace -temps.fr

ACOUSTICIEN : ALTIA
5 avenue de Cléry
75002 PARIS
TEL 01 53 00 90 65
altia@altia-acoustique.com

BE STRUC/ECONO : SCOPING
27 avenue Carnot
91300 MASSY
TEL 01 69 19 43 10
scoping@scoping.fr

DOSSIER DES OUVRAGES EXECUTES Scène

NIVEAU

ZONE





DATE 07/2020

PHASE

EMETTEUR

NUMERO

INDICE

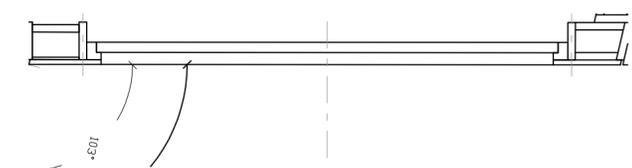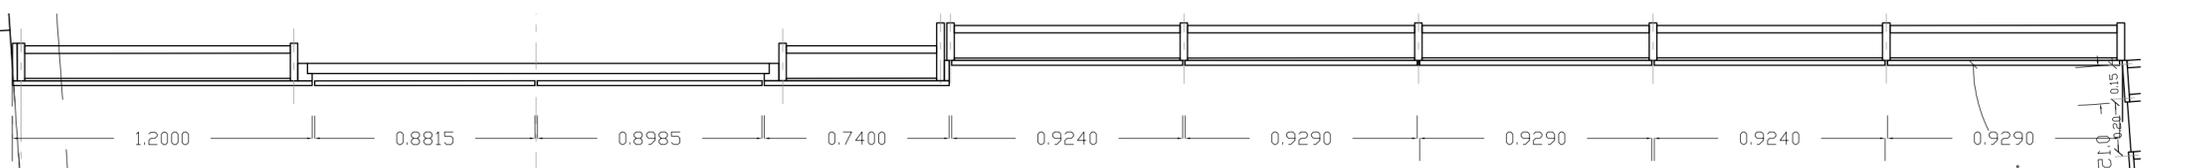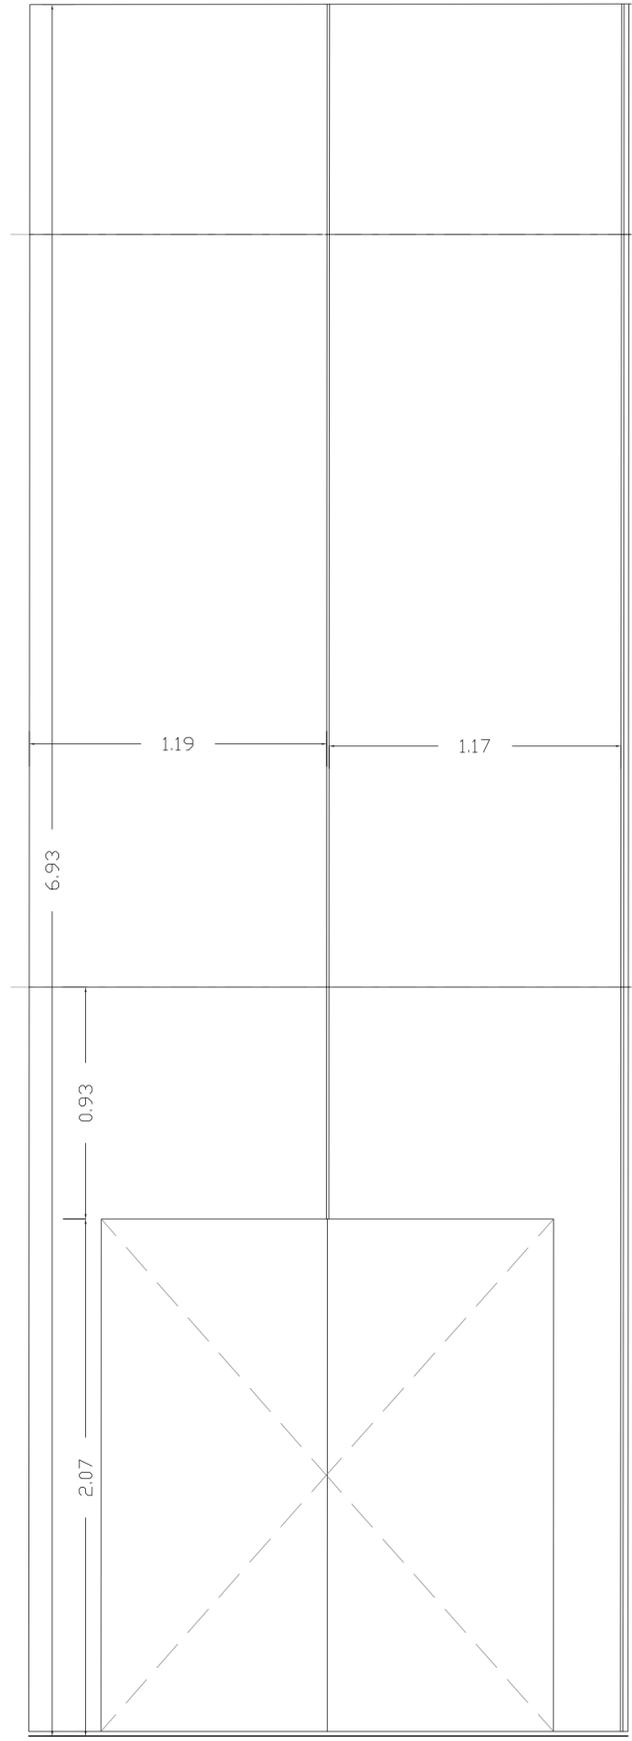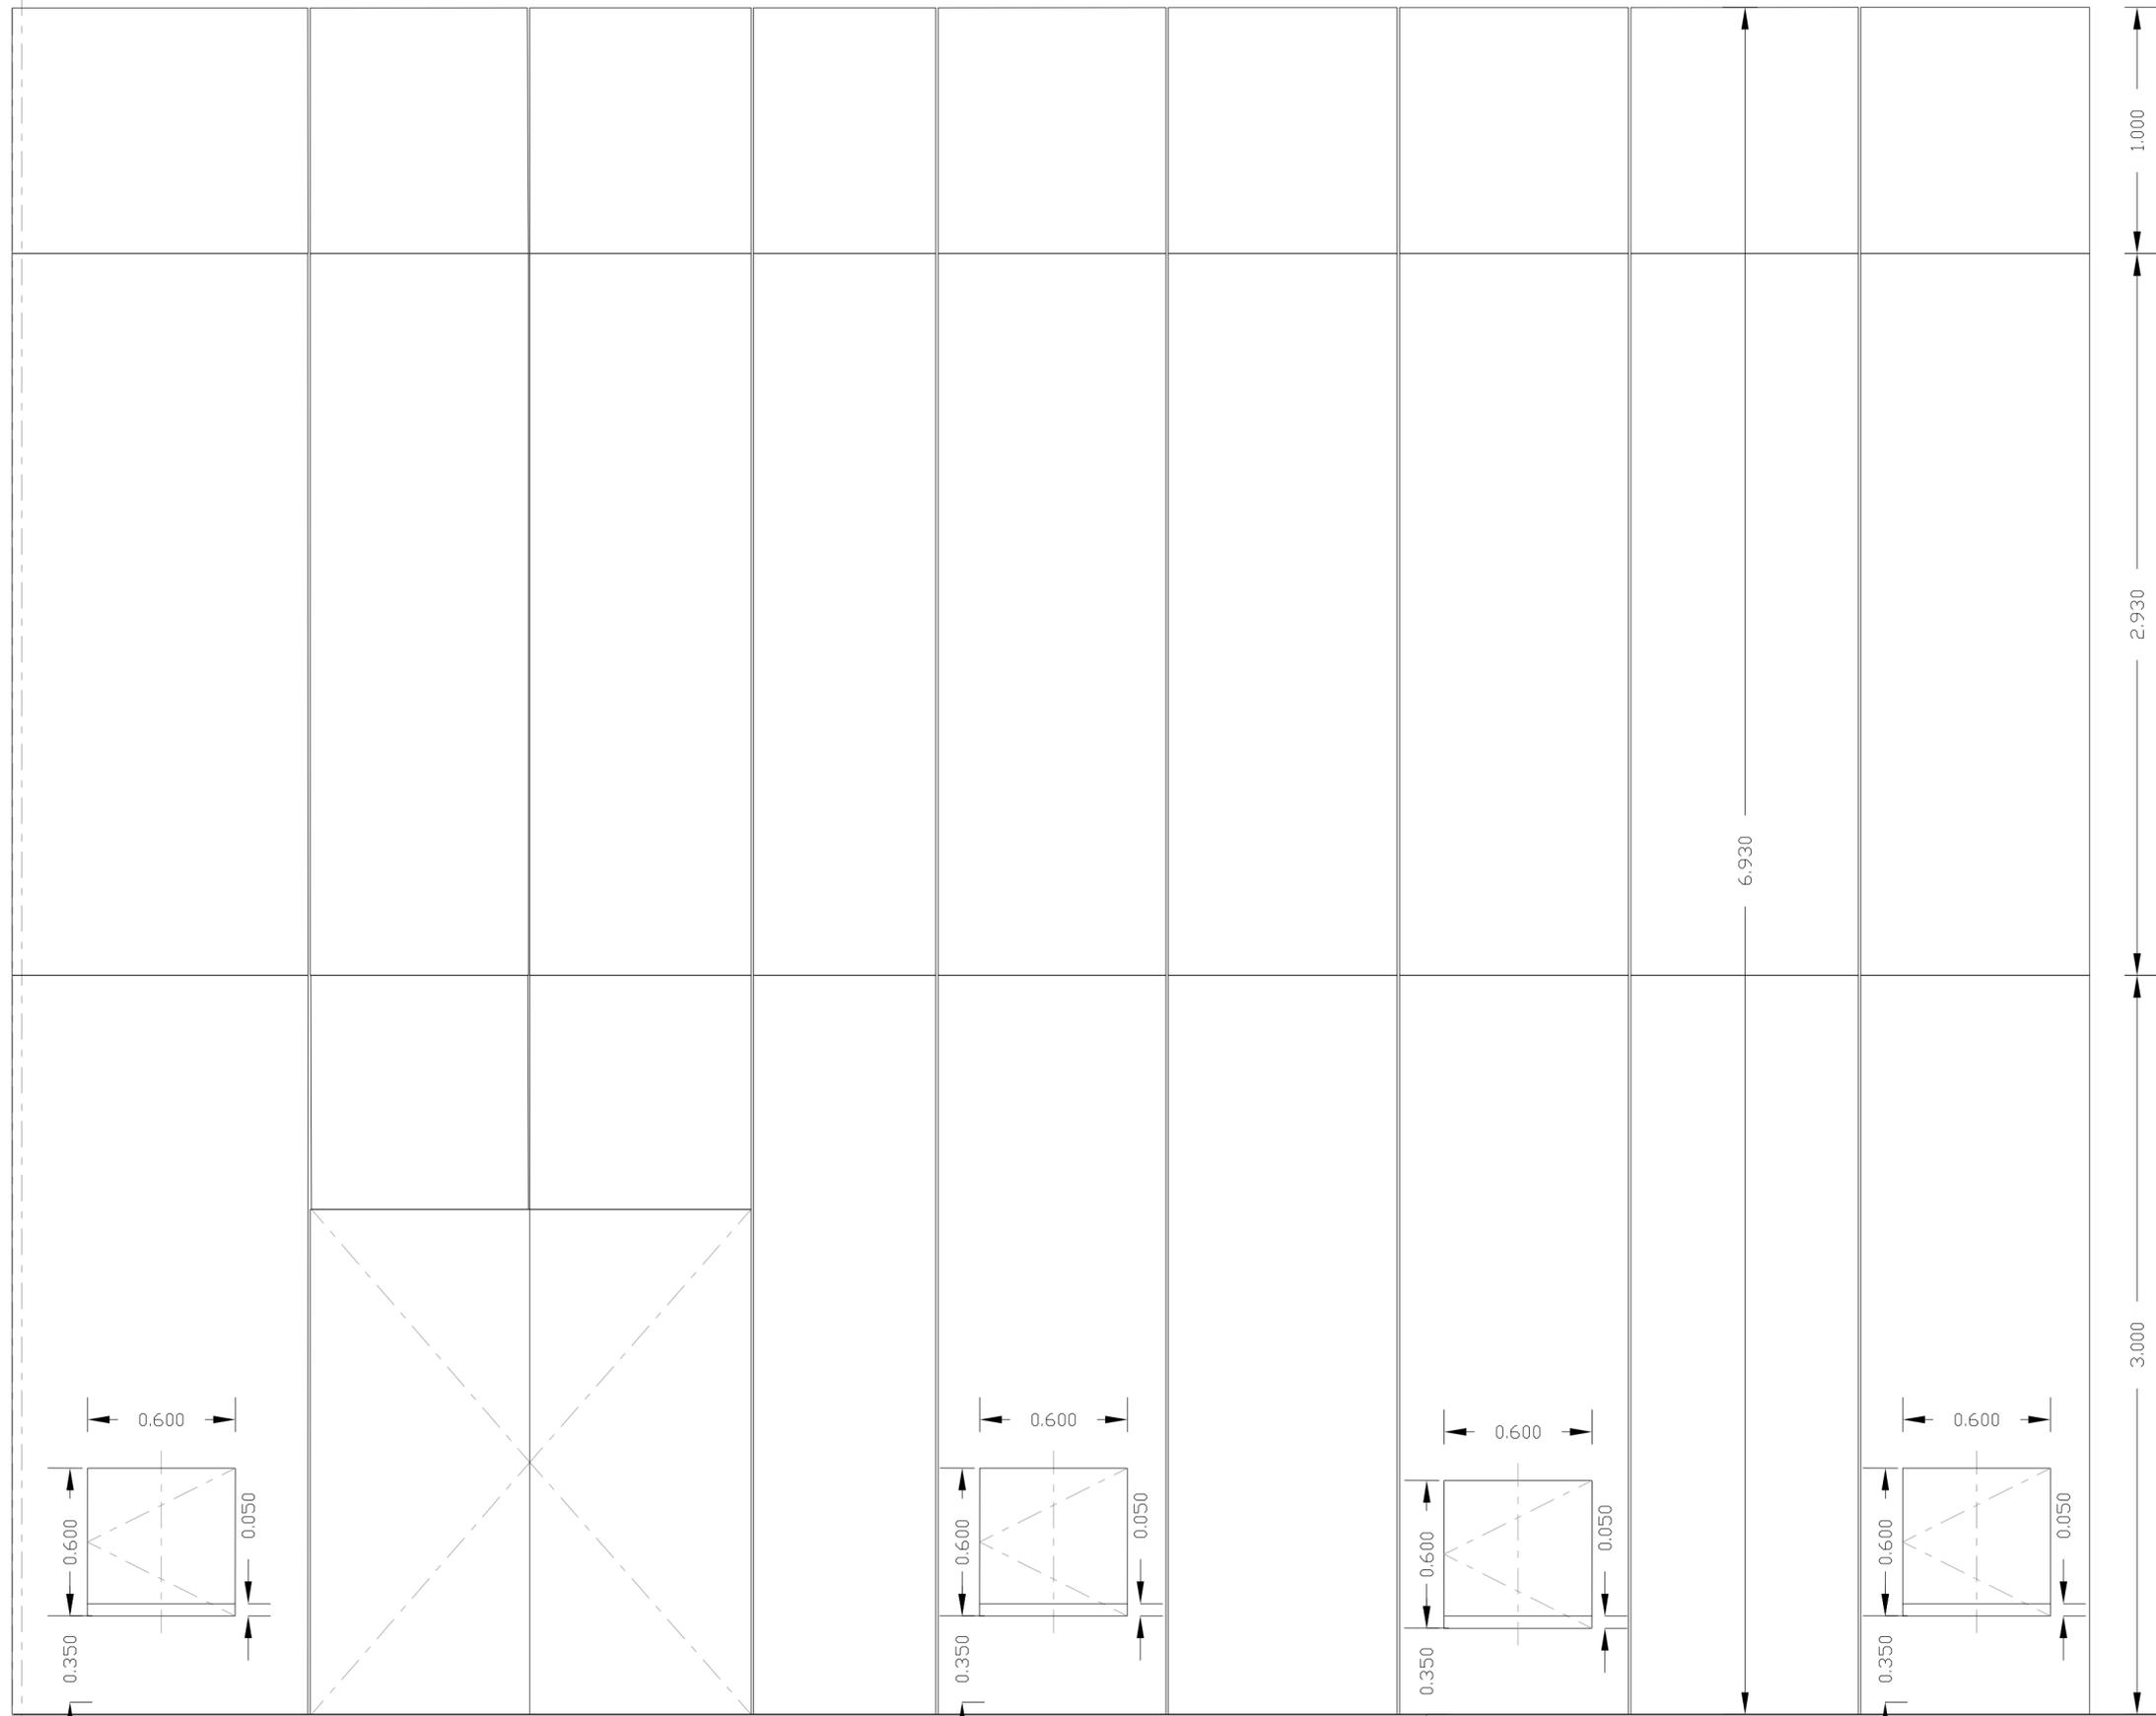



JUILLET
2020

ÉCHELLE
1/20

Lot 15-B : HABILLAGE BOIS
SCENE - ELEVATION EST

AFFAIRE	LOT	EMETTEUR	PHASE	TYPE	ZONE	NIVEAU	N° ORDRE	INDICE
EPTVS	MEI	DTC	D.O.E	CLP	SALLE	ETS	-	0




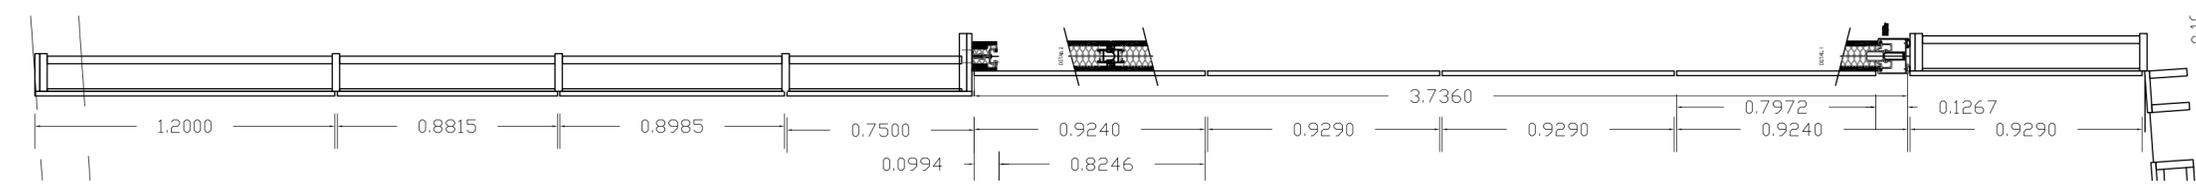
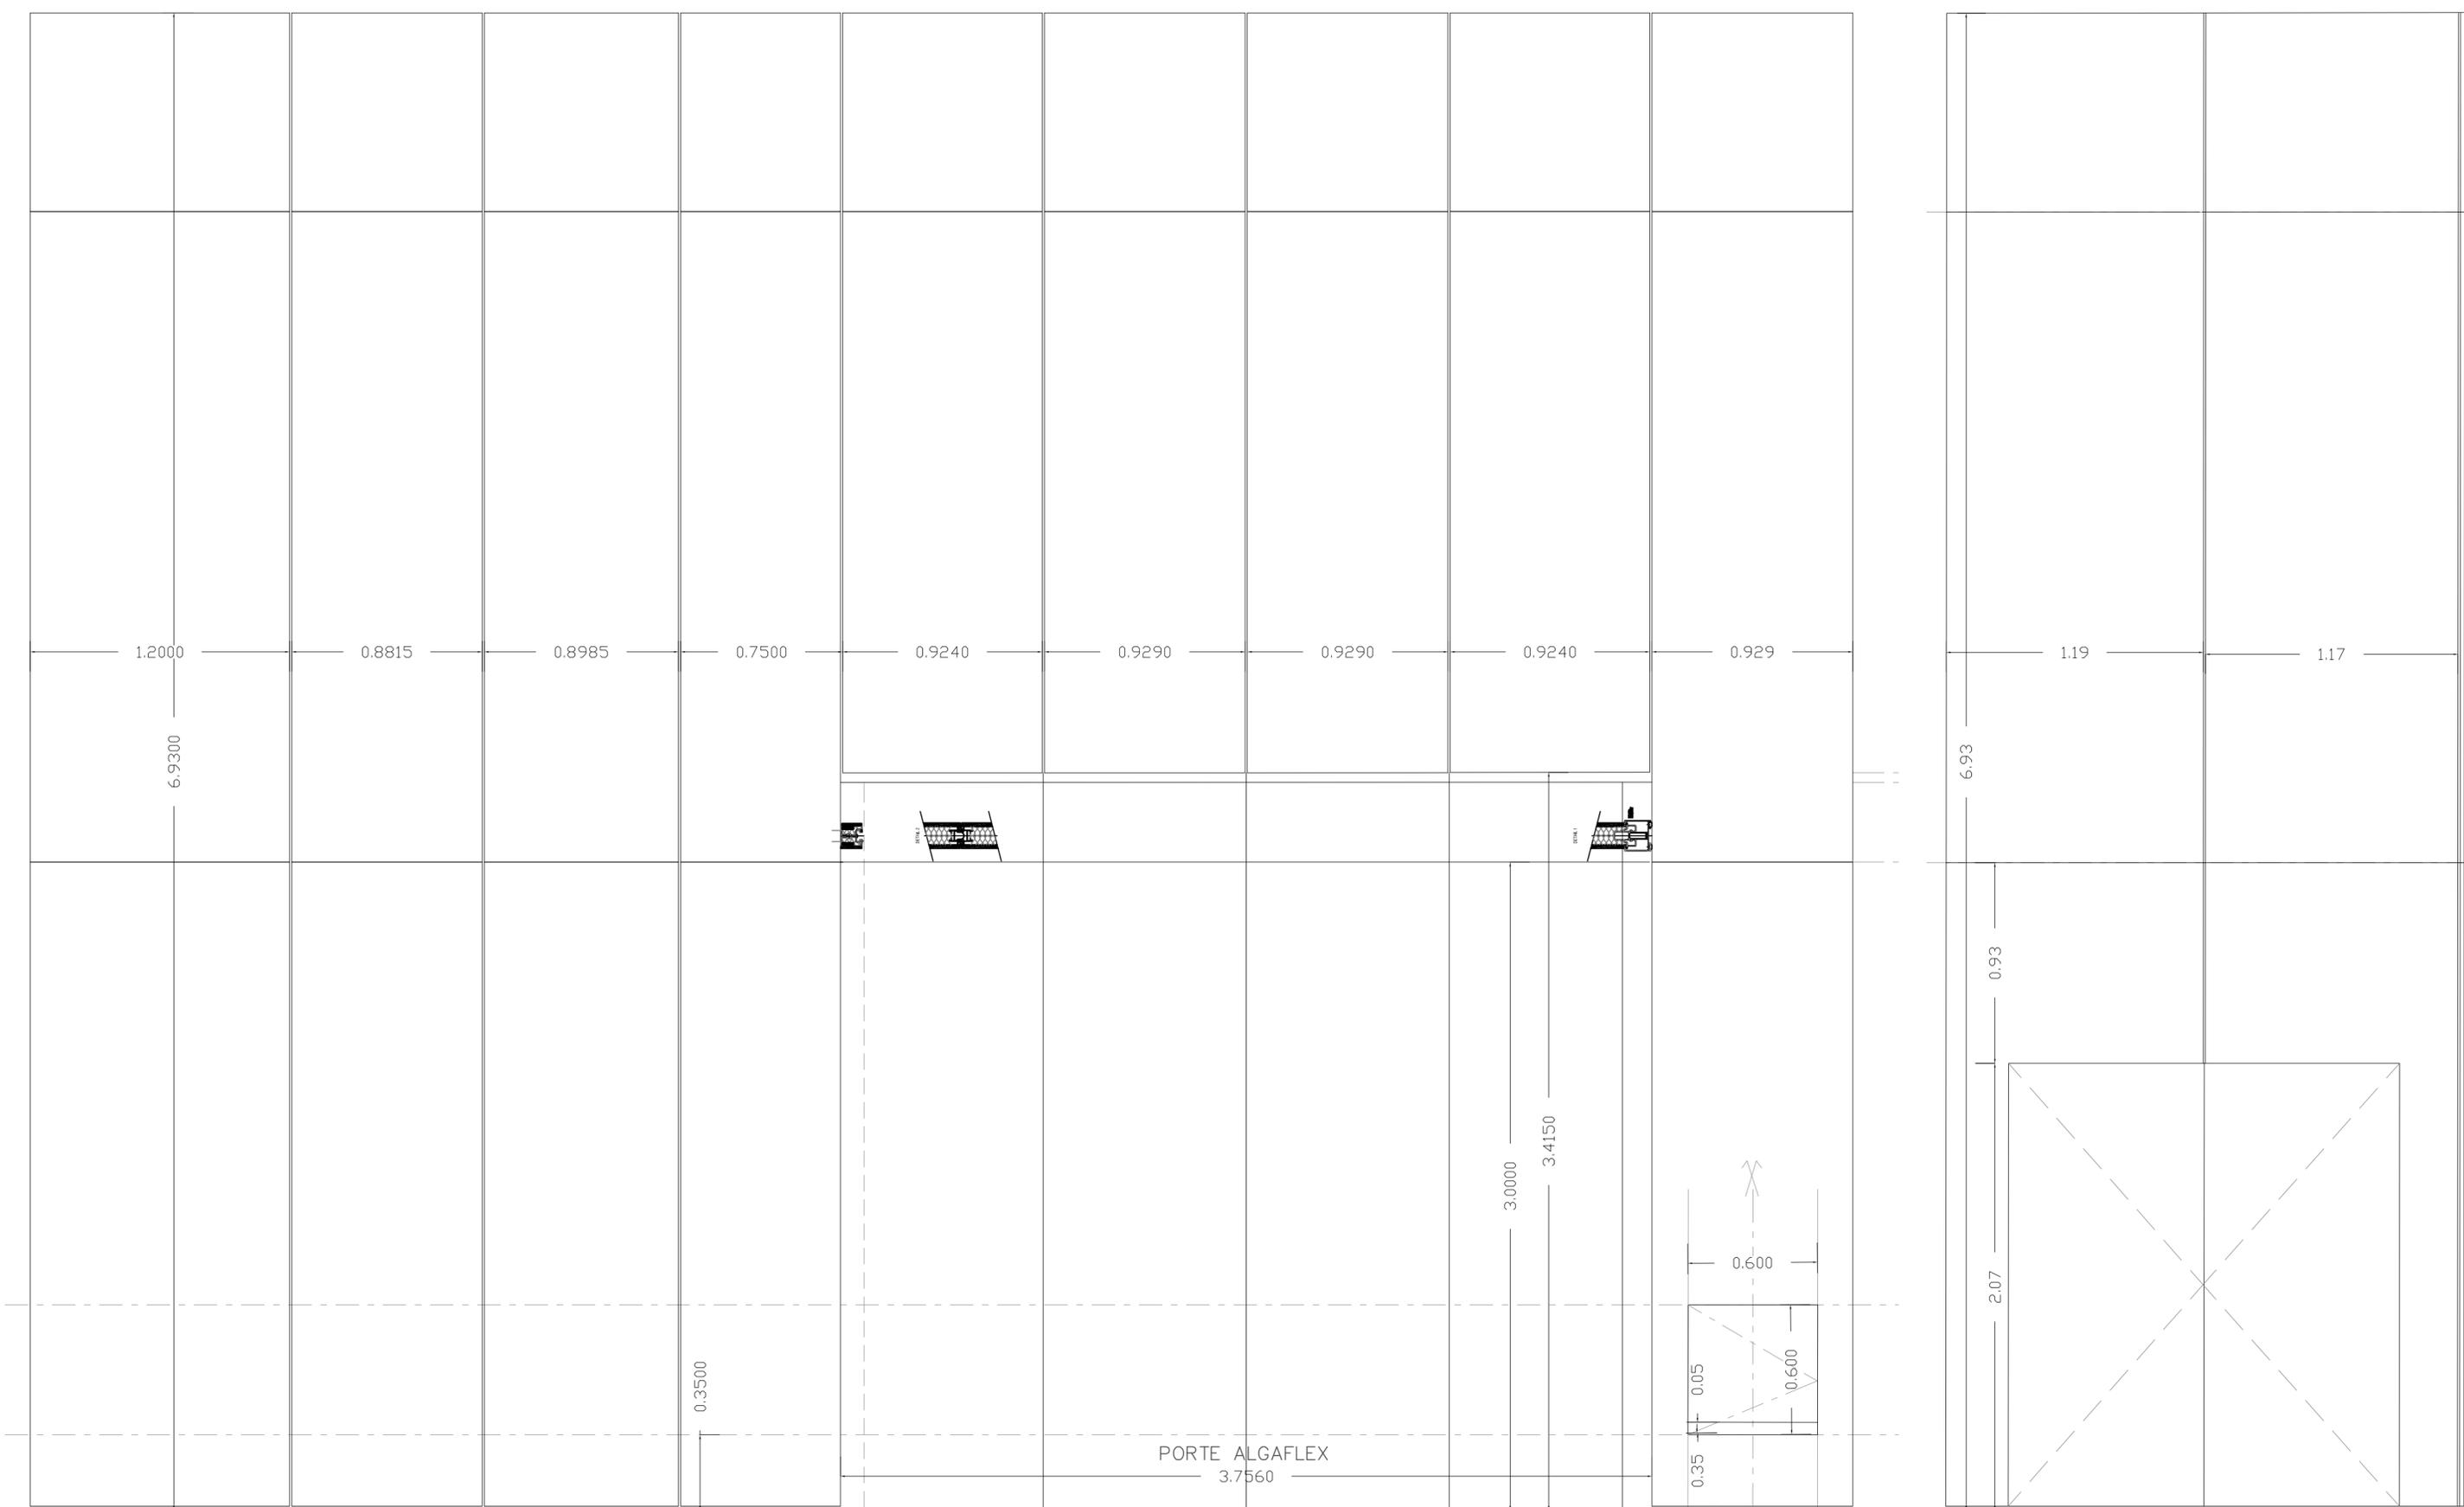


JUILLET
2020

ÉCHELLE
1/20

Lot 15-B : HABILLAGE BOIS	AFFAIRE	LOT	EMETTEUR	PHASE	TYPE	ZONE	NIVEAU	N° ORDRE	INDICE
SCENE - ELEVATION OUEST	EPTVS	MEI	DTC	D.O.E	CLP	SCENE	ETS	-	0



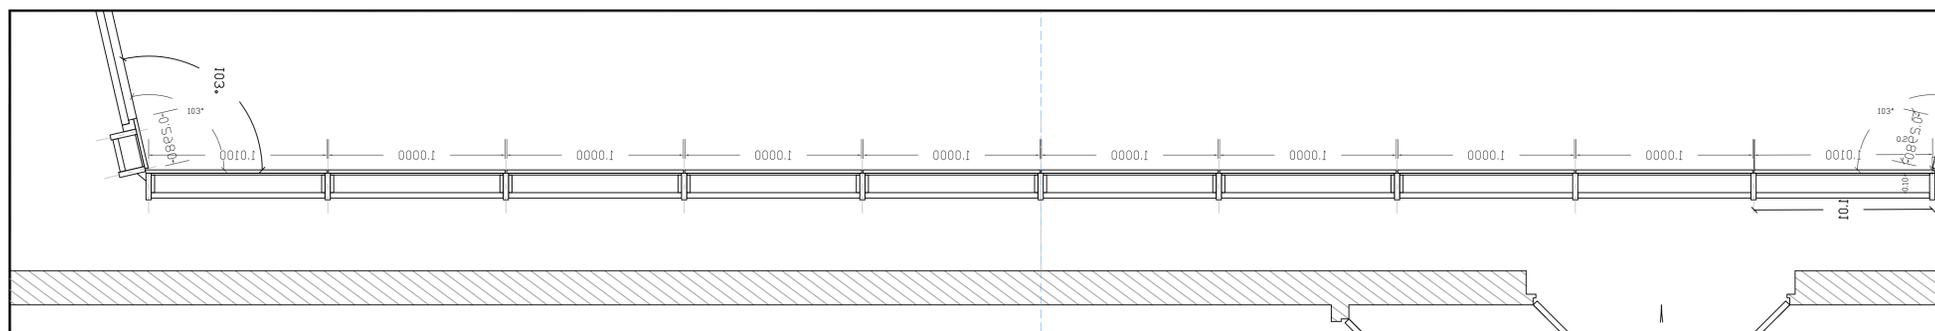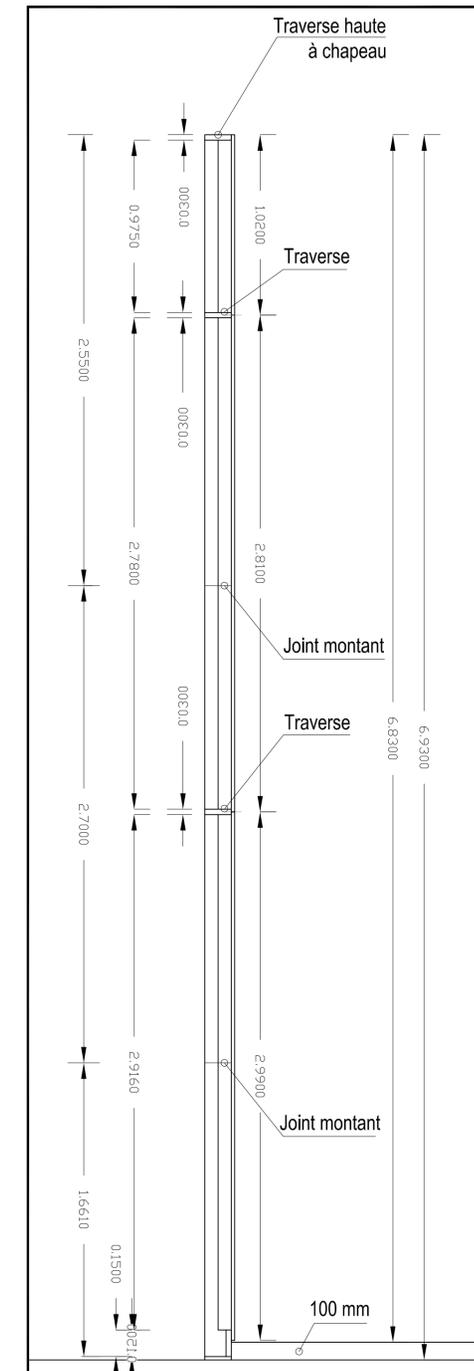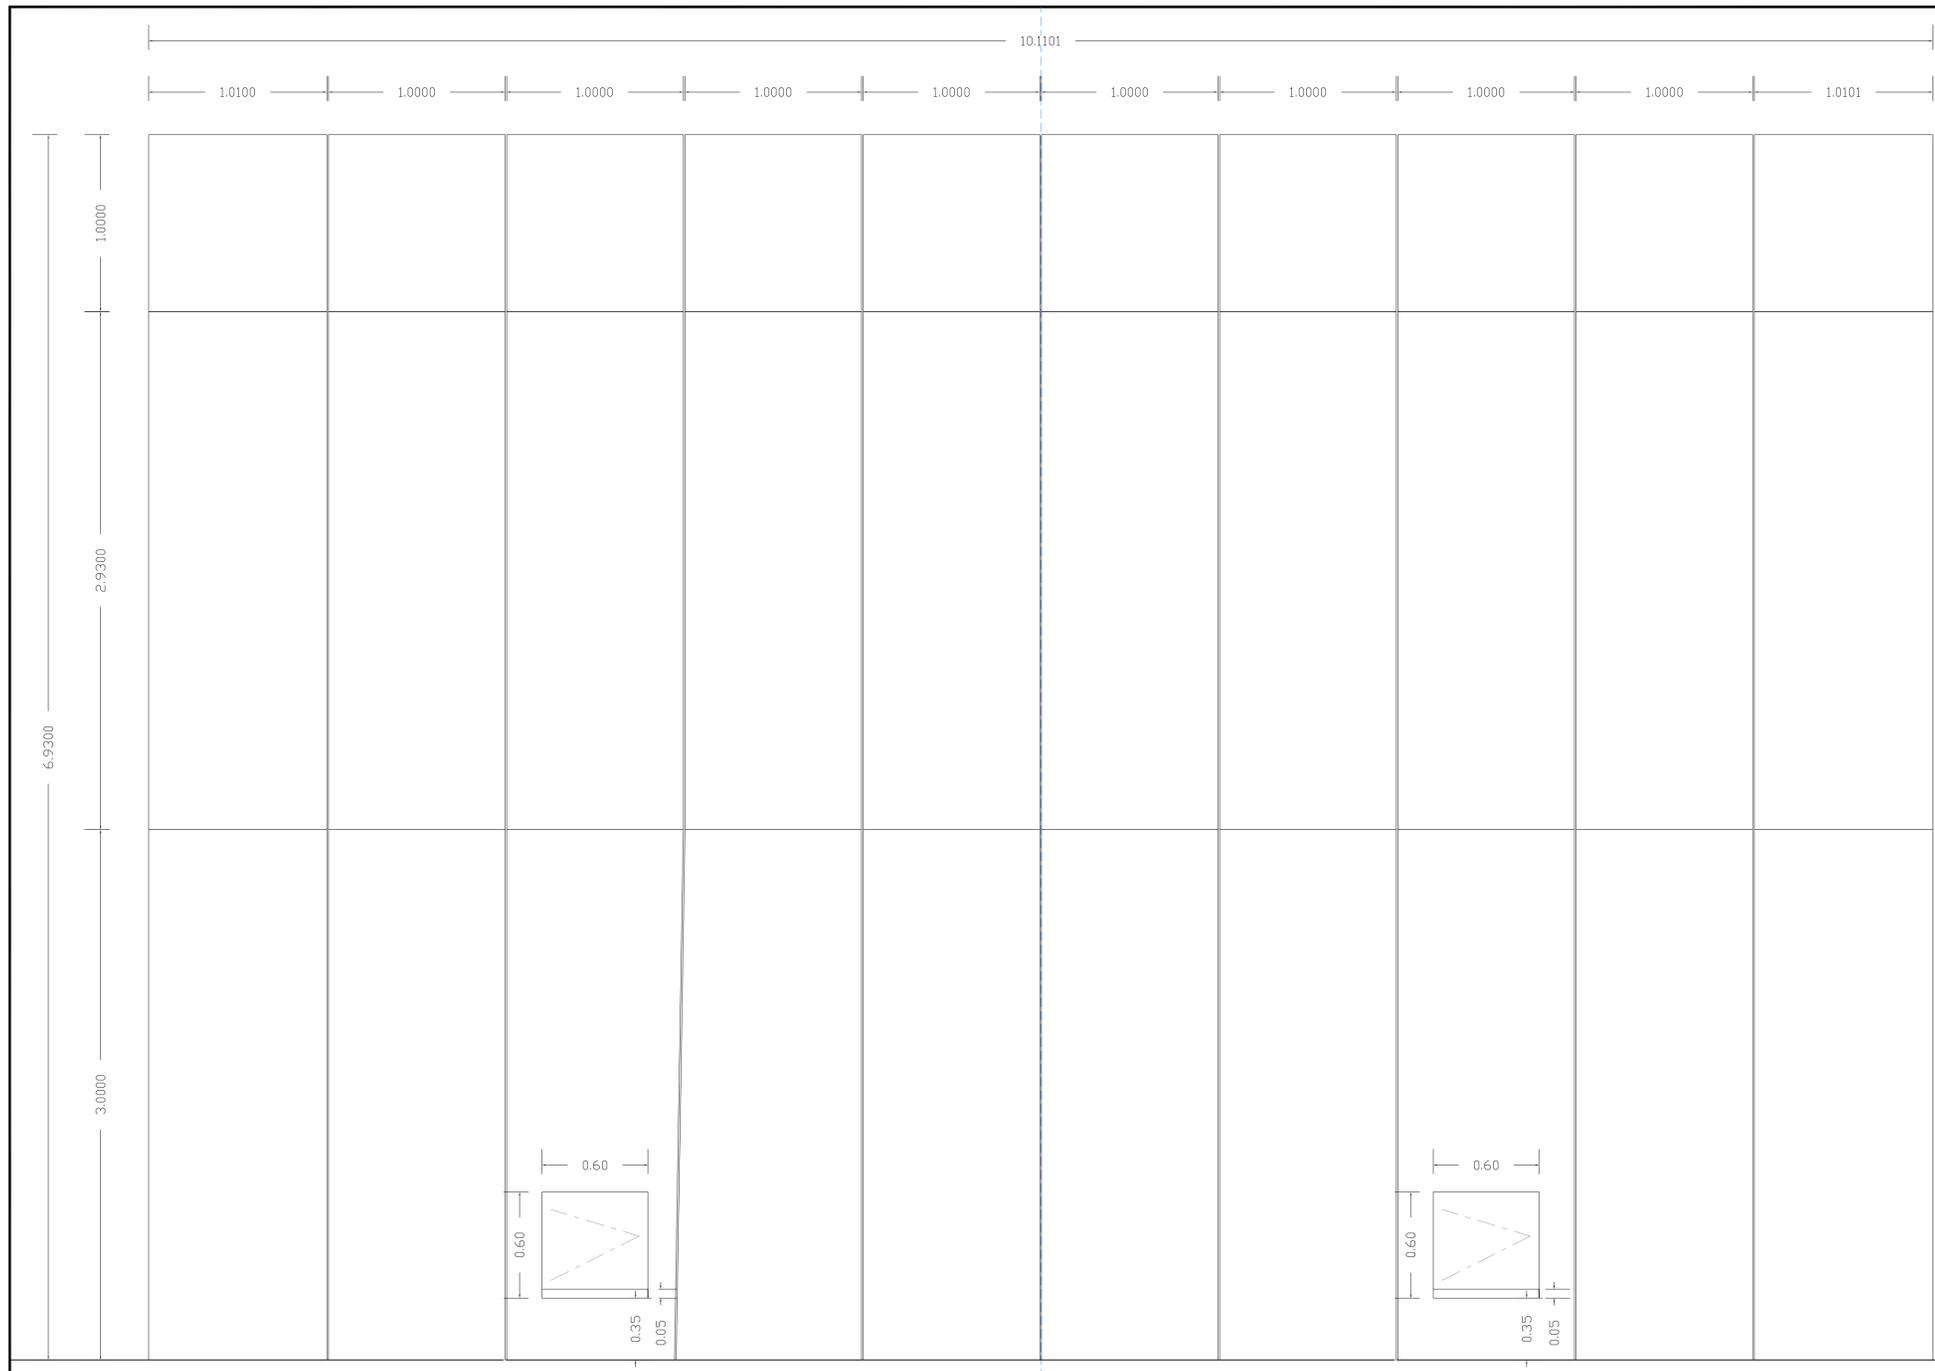






JUILLET
2020

ÉCHELLE
1/20


Lot 15-B : HABILLAGE BOIS
ELEVATION SUD (fond de scène)

AFFAIRE	LOT	EMETTEUR	PHASE	TYPE	ZONE	NIVEAU	N° ORDRE	INDICE
EPTVS	MEI	DTC	D.O.E	CLP	SCENE	ETS	-	0





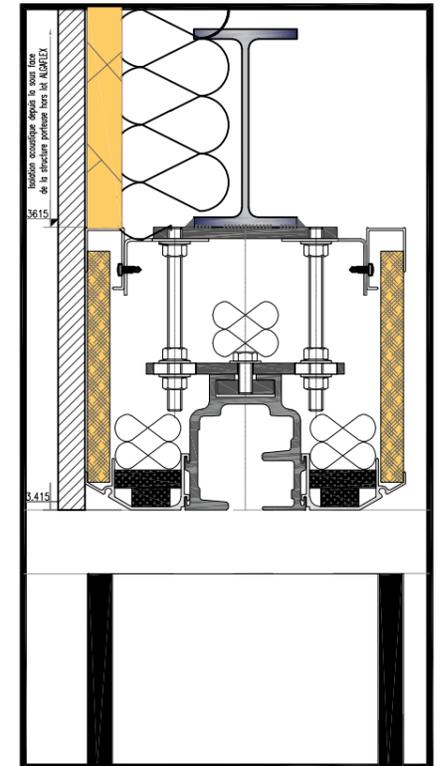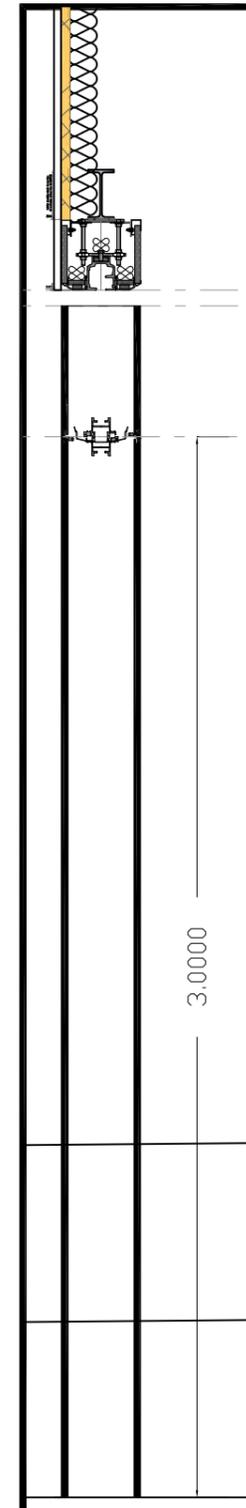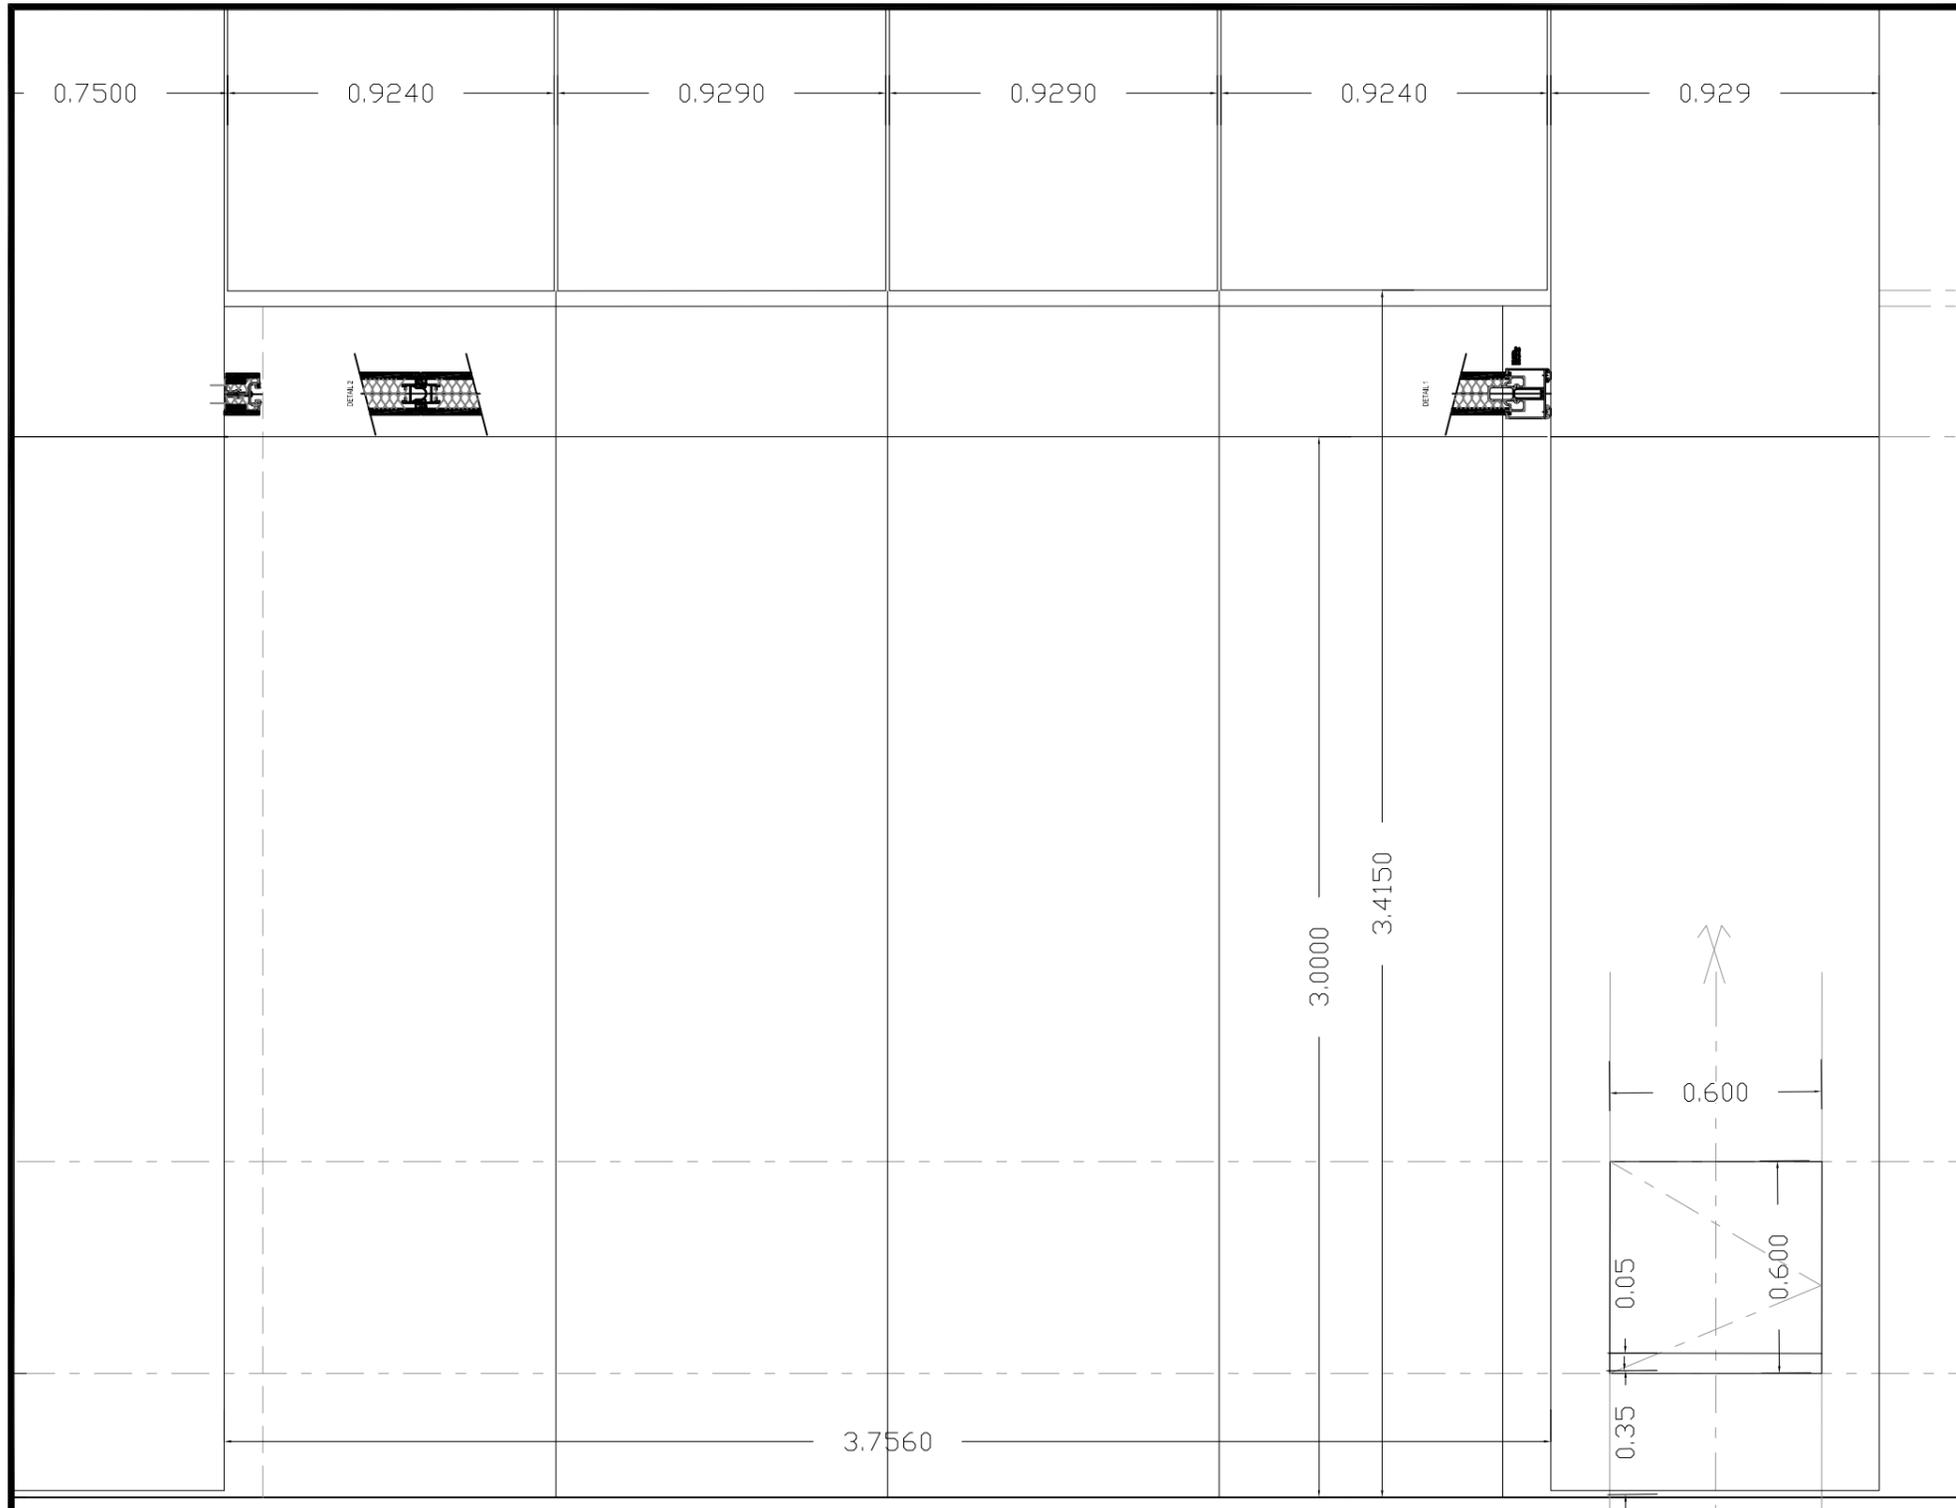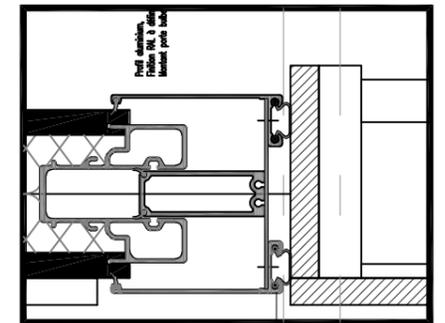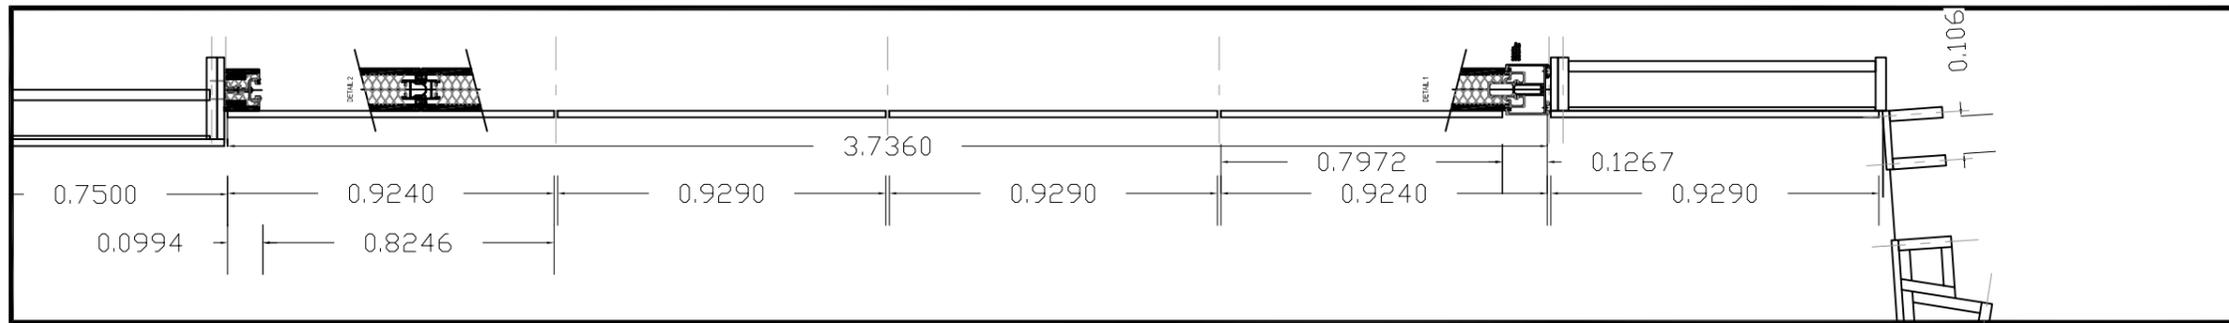

	JUILLET 2020	ÉCHELLE	Lot 15-B : HABILLAGE BOIS	AFFAIRE	LOT	EMETTEUR	PHASE	TYPE	ZONE	NIVEAU	N° ORDRE	INDICE	
		1/20	SCENE DETAIL PORTE ALGAFLEX	EPTVS	MEI	DTC	D.O.E	CLP	SALLE	ETS	-	0	

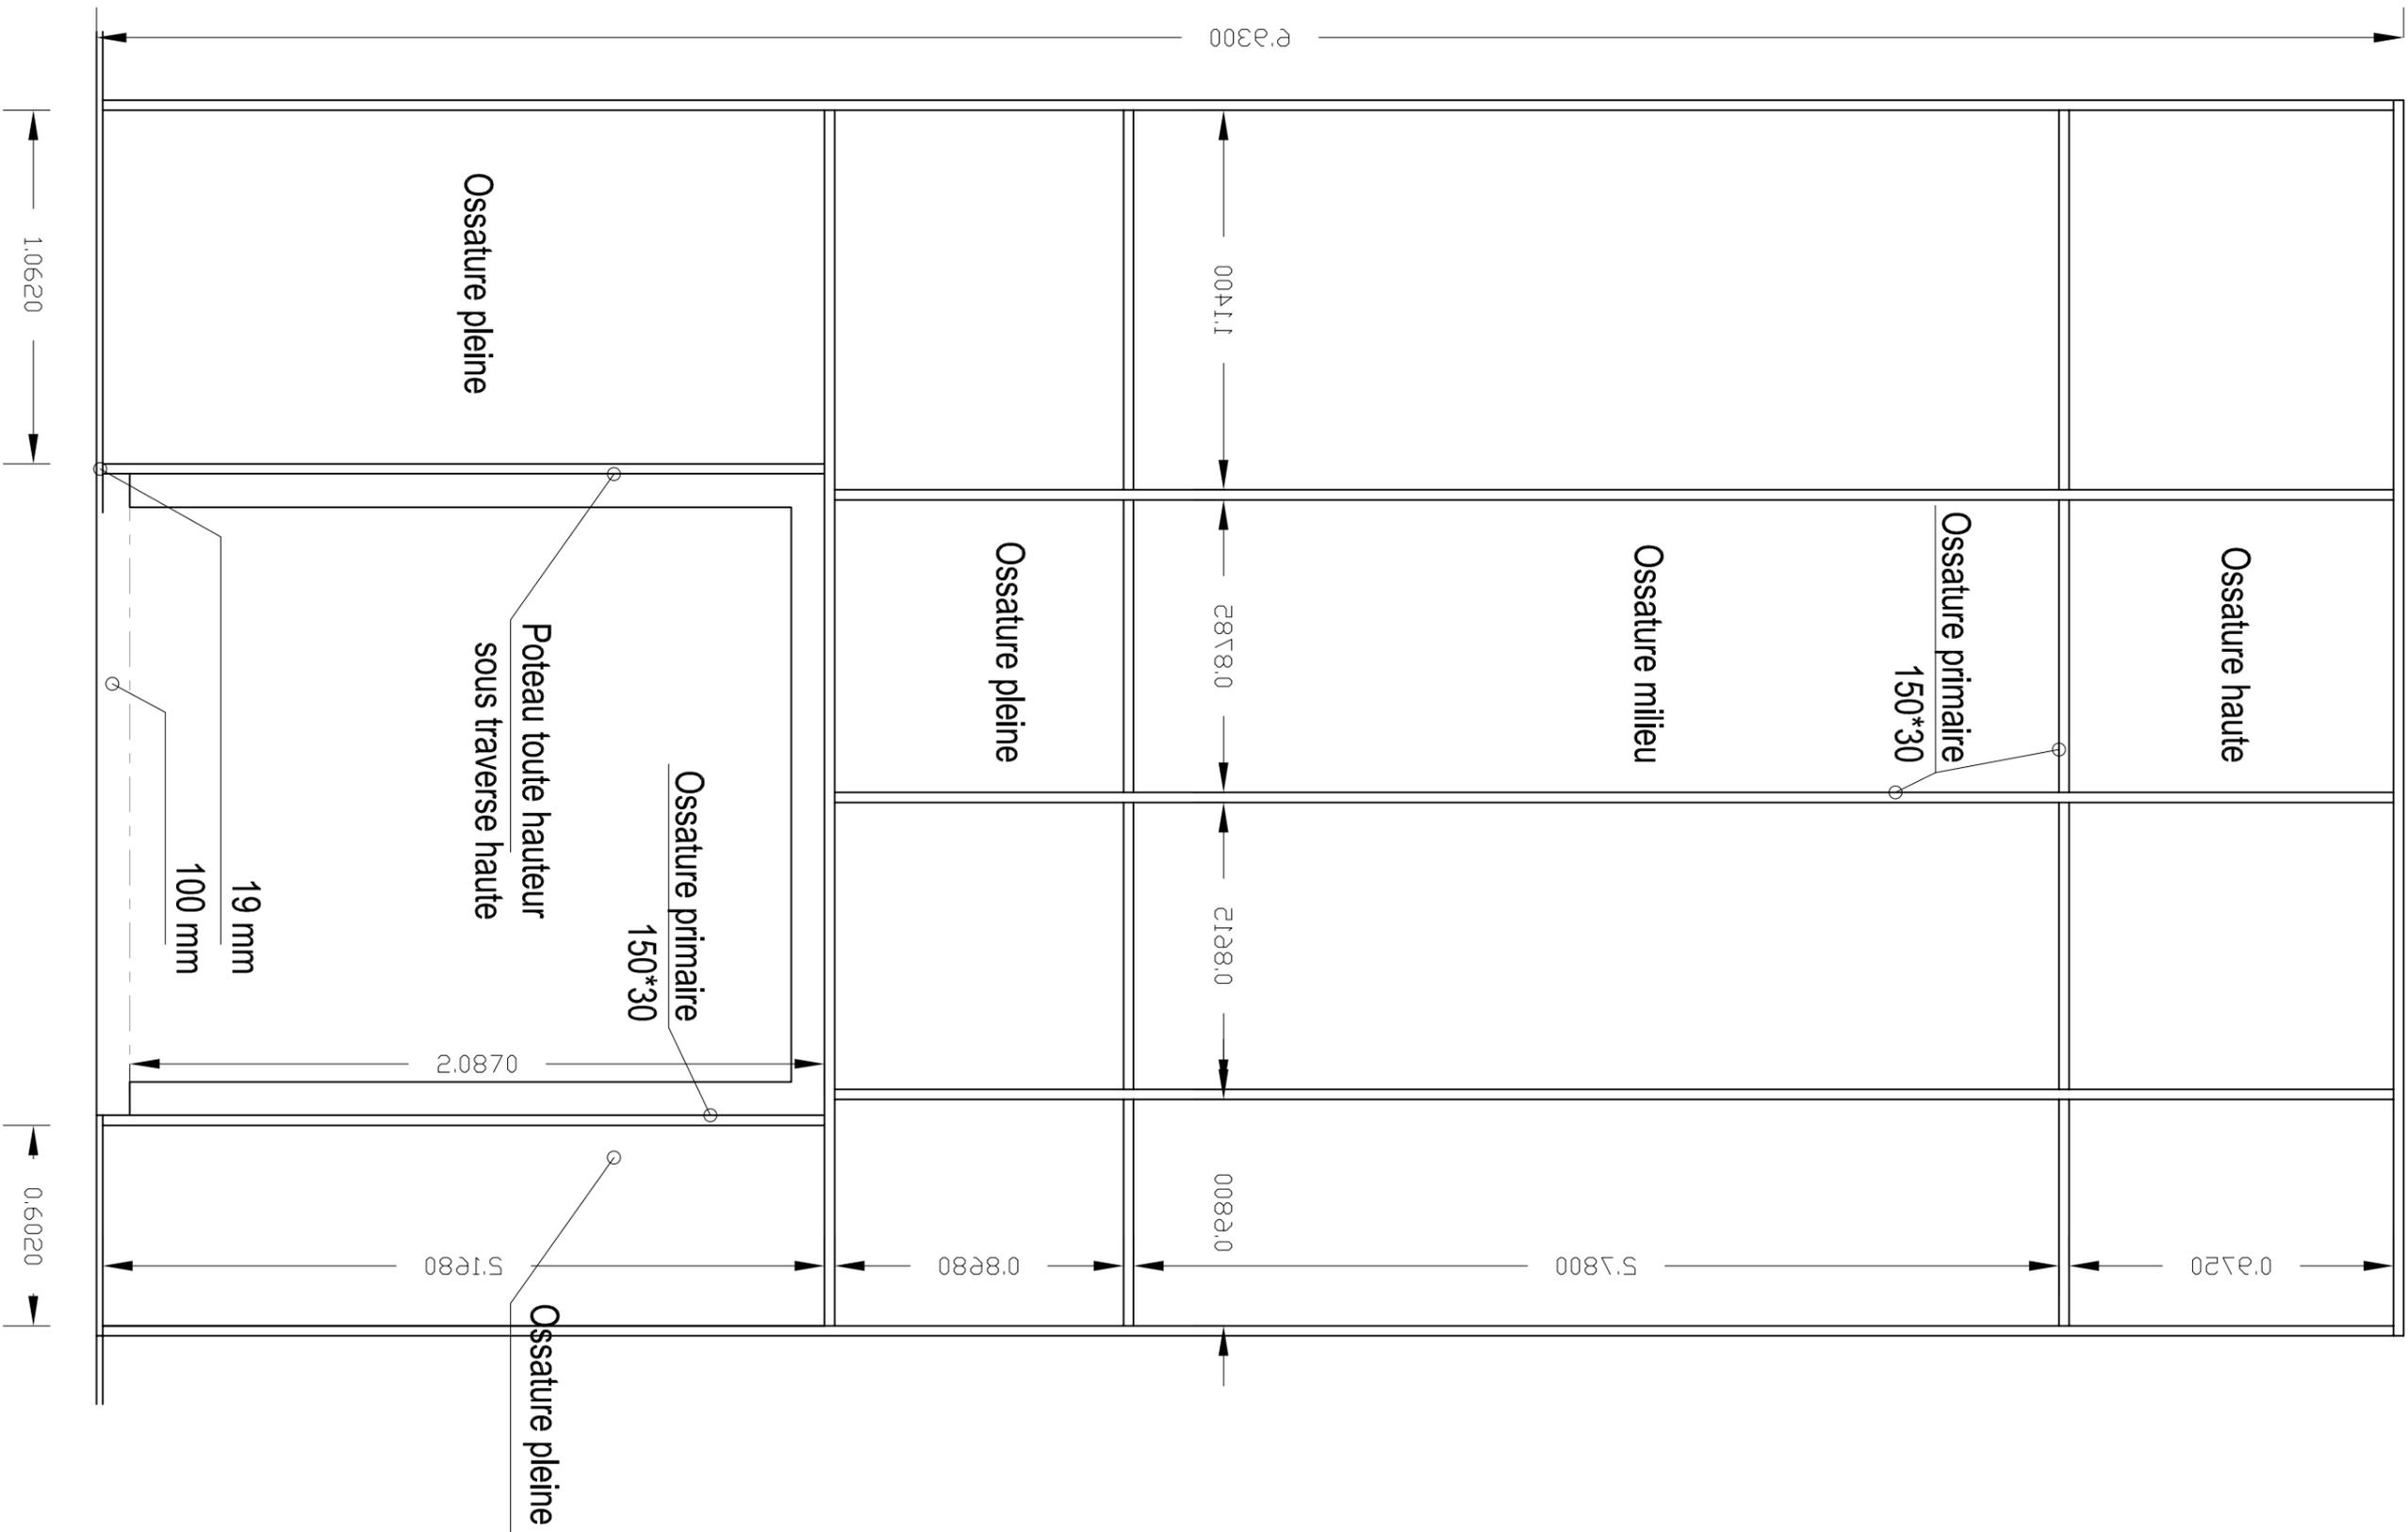

Détails 32/33/34/35

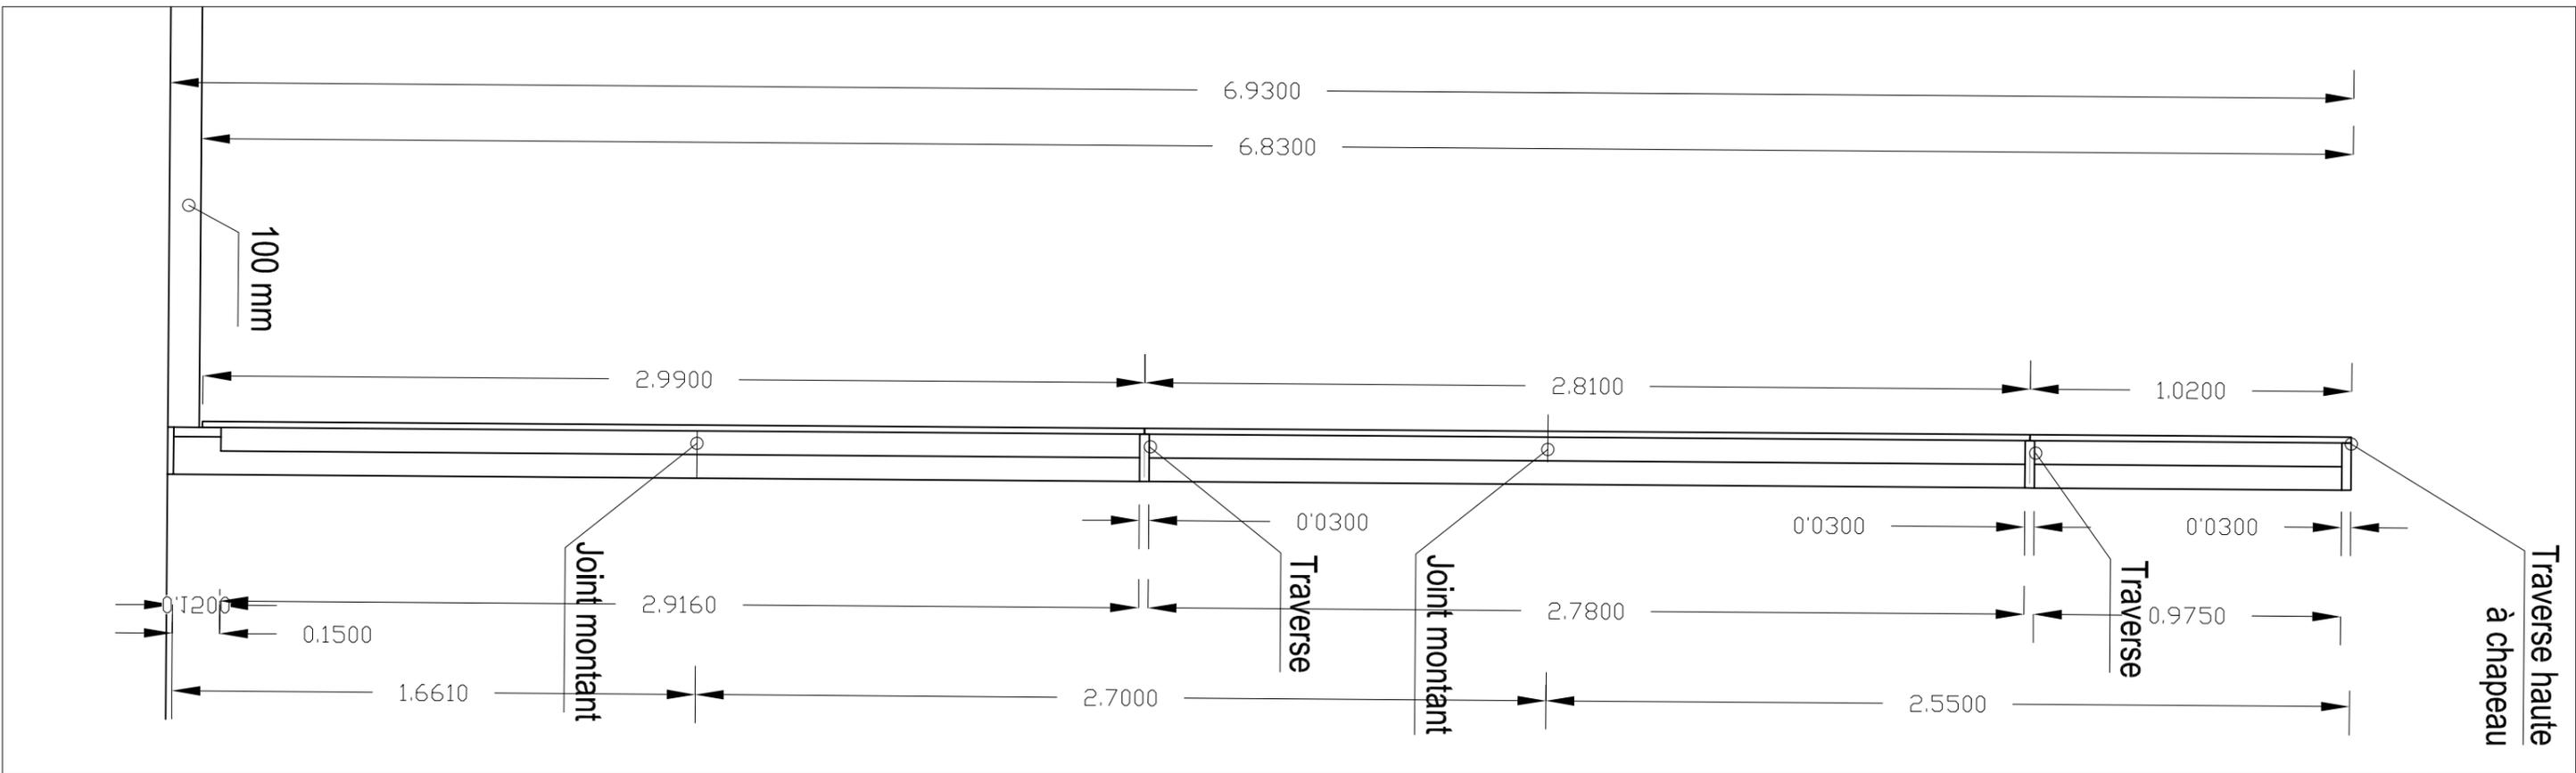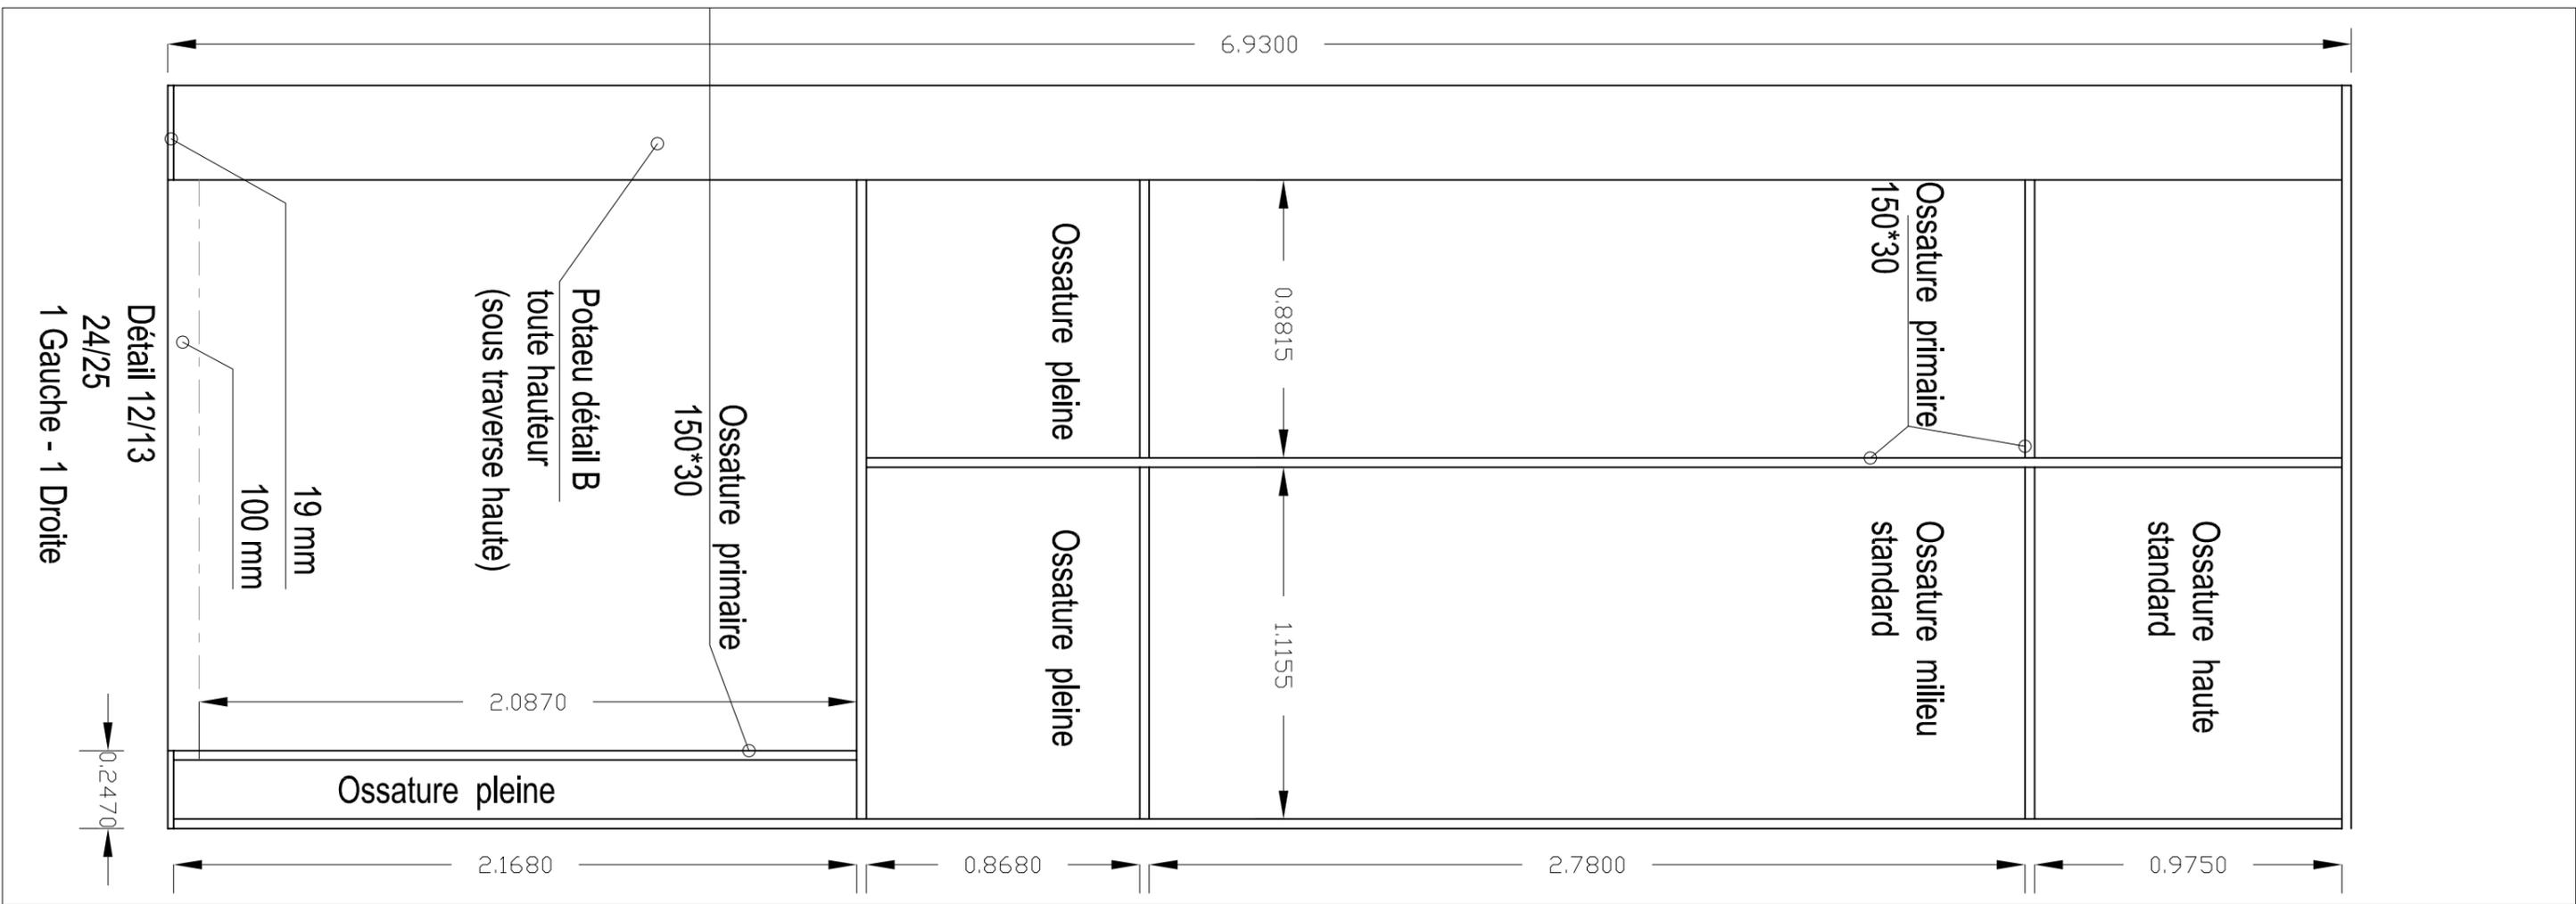

	JUILLET 2020	ÉCHELLE	Lot 15-B : HABILLAGE BOIS COUPE SUR OSSATURE SECHE	AFFAIRE	LOT	EMETTEUR	PHASE	TYPE	ZONE	NIVEAU	N° ORDRE	INDICE	
		1/20		EPTVS	MEI	DTC	D.O.E	CLP	SCENE	ETS	-	0	

Rénovation de l'Auditorium du Conservatoire Henri Dutilleux à Clamart



18 place PASTEUR
76270 NEUFCHATEL-EN-BRAY
TEL. 02 35 94 32 04

VALLEE SUD – GRAND PARIS
Etablissement Public Territorial
MAITRE D'OUVRAGE : 28 rue la Redoute
92260 FONTENAY-AUX-ROSES
TEL. 01 55 95 84 00

SCENOGRAPHE : ARCHITECTURE ET TECHNIQUE
9 avenue de Taillebourg
75011 PARIS
TEL 01 43 73 80 79
arscen@wanadoo.fr

ARCHITECTE : BESSON + CARRIER ARCHITECTURE
7 rue Marius Minnard
78640 NEAUPHLE-LE-CHATEAU
TEL 07 86 48 21 66
agence@bessoncarrier.com

BE FLUIDE/ELEC : ESPACE TEMPS
11 rue des petites Ecuries
TEL 01 40 24 04 20
contact@espace -temps.fr

ACOUSTICIEN : ALTIA
5 avenue de Cléry
75002 PARIS
TEL 01 53 00 90 65
altia@altia-acoustique.com

BE STRUC/ECONO : SCOPING
27 avenue Carnot
91300 MASSY
TEL 01 69 19 43 10
scoping@scoping.fr

DOSSIER DES OUVRAGES EXECUTES Plafond

NIVEAU

ZONE




DATE 07/2020

PHASE

EMETTEUR

NUMERO

INDICE

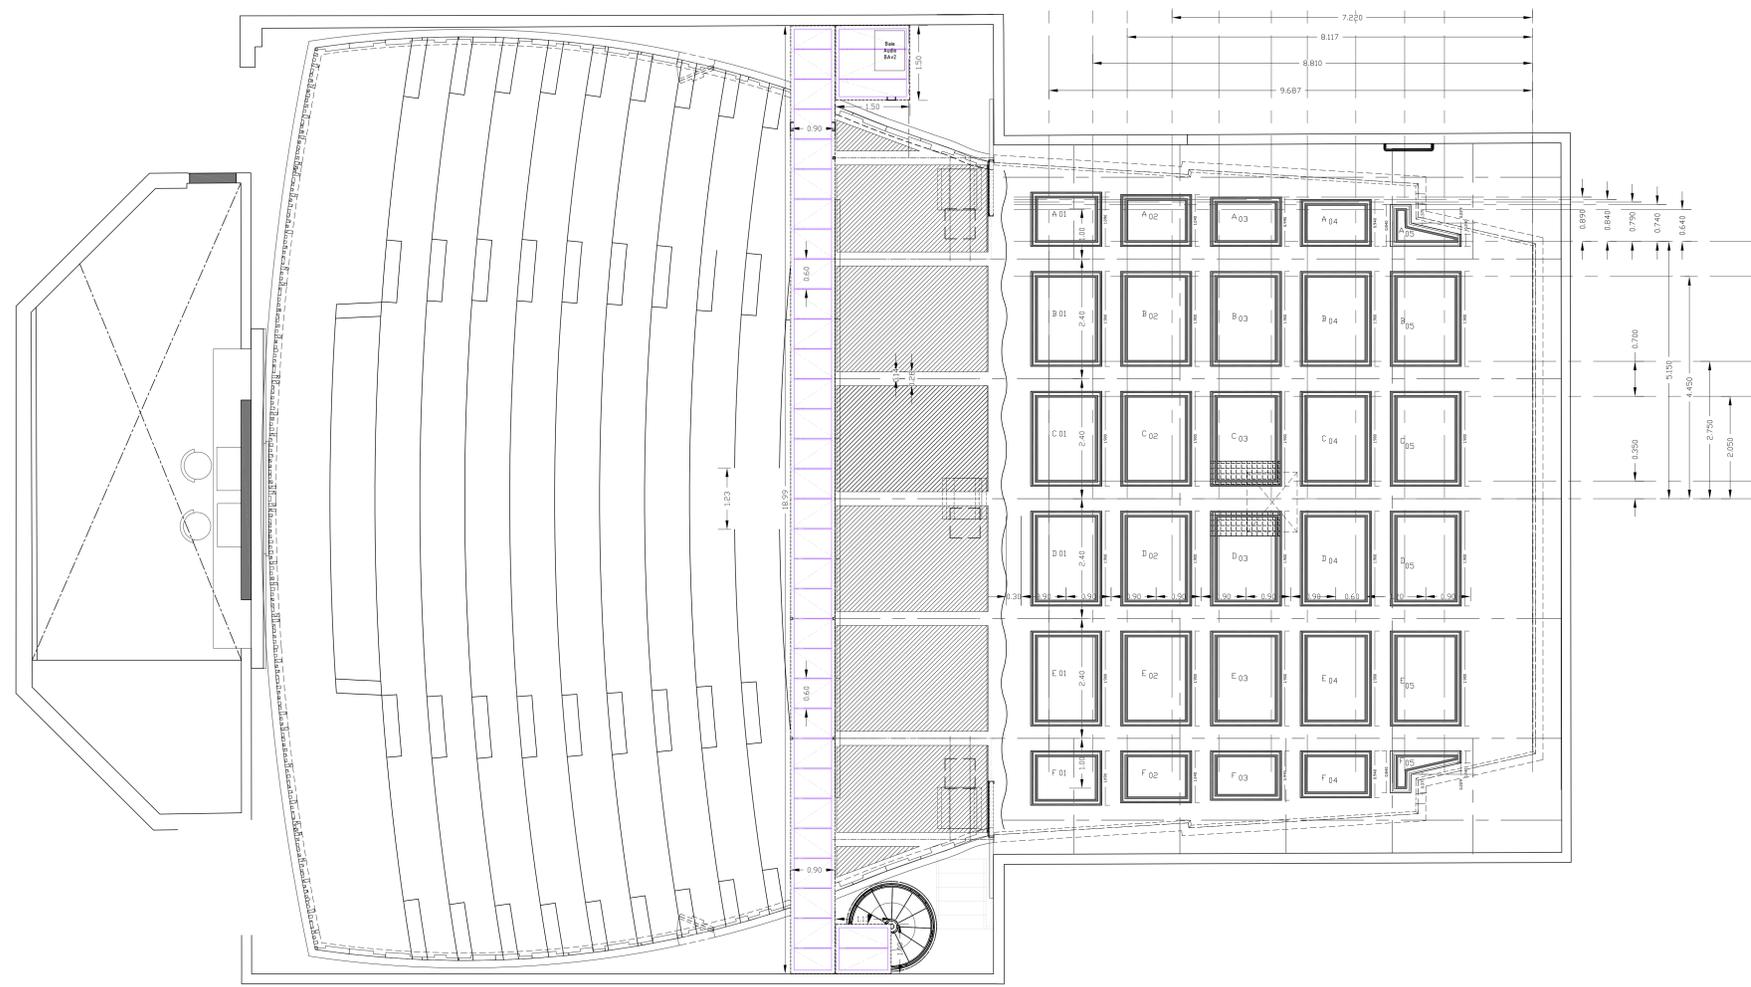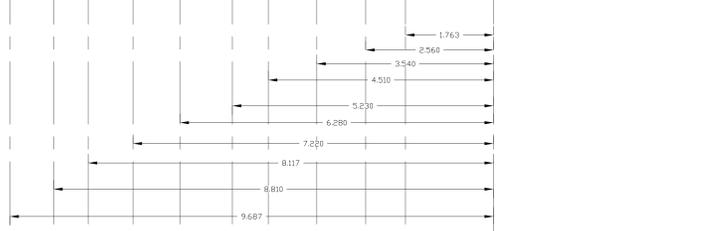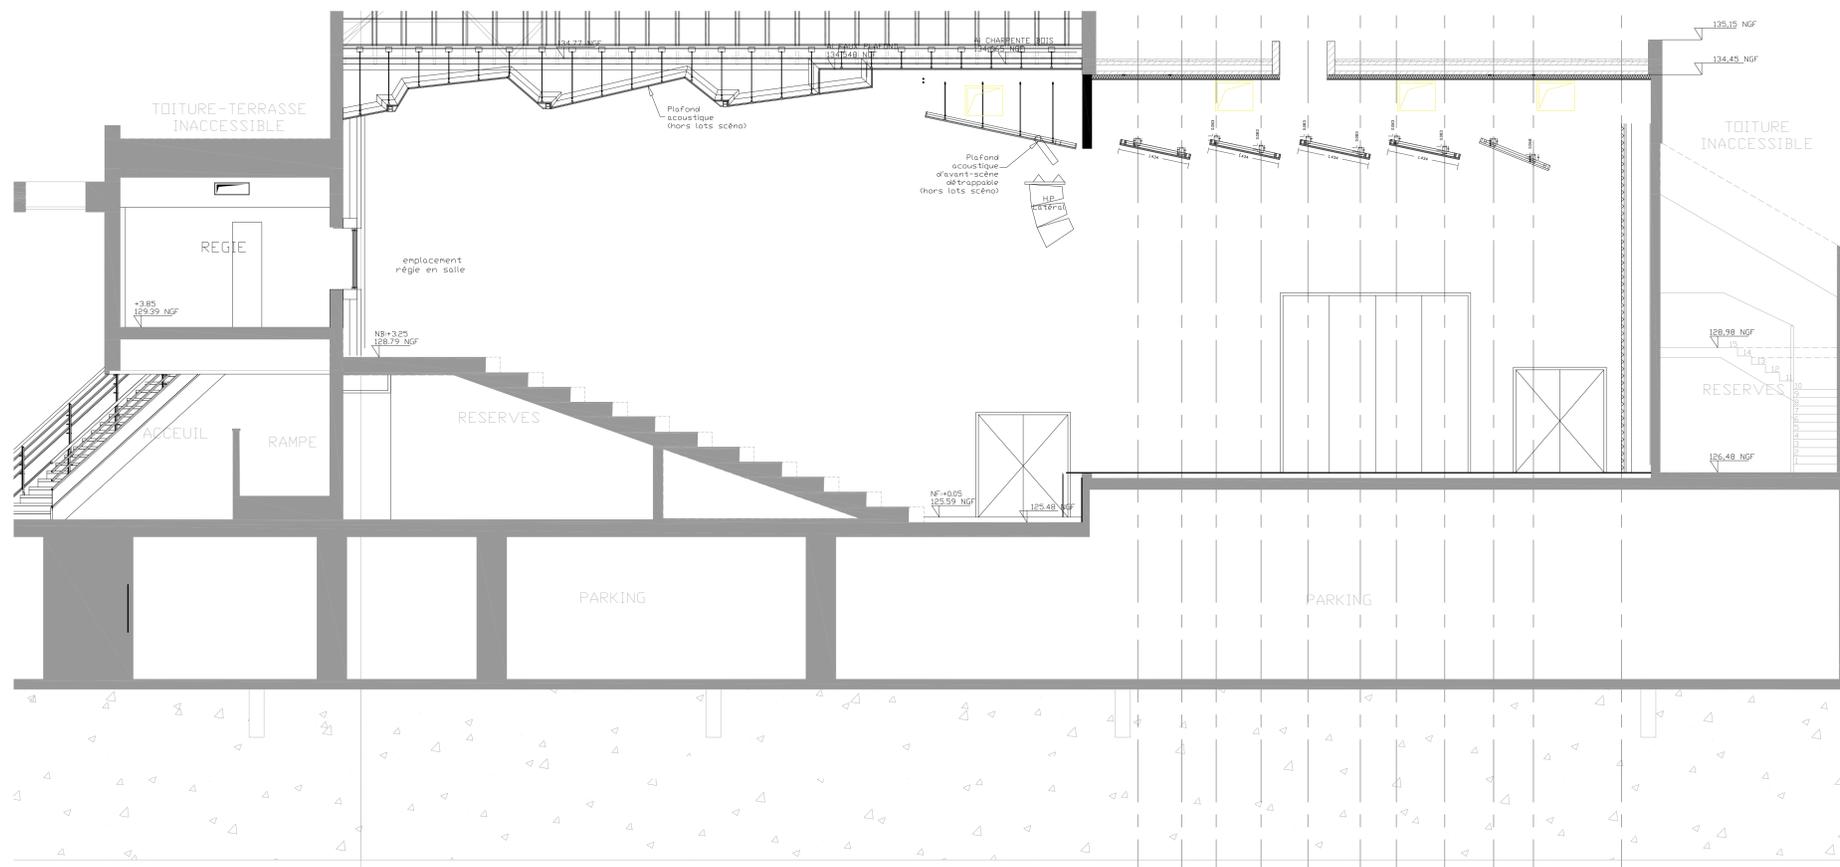

Rénovation de l'Auditorium
du Conservatoire Henri Dutilleul à Clamart



18 place PASTEUR
76270 NEUFCHATEL-EN-BRAY
TEL. 02 35 94 32 04

VALLEE SUD - GRAND PARIS
Etablissement Public Territorial
MAITRE D'OUVRAGE : 28 rue la Redoute
92260 FONTENAY-AUX-ROSES
TEL. 01 55 95 84 00

SCENOGRAPHIE : ARCHITECTURE ET TECHNIQUE
9 avenue de Taillebourg
75011 PARIS
TEL 01 43 73 80 79
arscen@wanadoo.fr

ARCHITECTE : BESSON + CARRIER ARCHITECTURE
7 rue Marius Minard
78540 NEAUFRAIE-LE-CHATEAU
TEL 07 86 48 21 66
agence@bessoncarrier.com

BE FLUIDE/ELEC : ESPACE TEMPS
11 rue des petites Ecuries
TEL 01 40 24 04 20
contact@espace-temps.fr

ACOUSTICIEN : ALTIA
5 avenue de Cléry
75002 PARIS
TEL 01 53 00 90 65
altia@altia-acoustique.com

BE STRUC/ECONO : SCOPING
27 avenue Carnot
91300 MASSY
TEL 01 69 19 43 10
scoping@scoping.fr

PLAN Projet
PLAN niv. R+1 - Plafond Technique Scène/Passerelle

NIVEAU	ZONE	ECHELLE : 1/50
		DATE 07/2020
PHASE	EMETTEUR	NUMERO
D.O.E	D.T.C	INDICE 0