



CO01a  
1 : 200

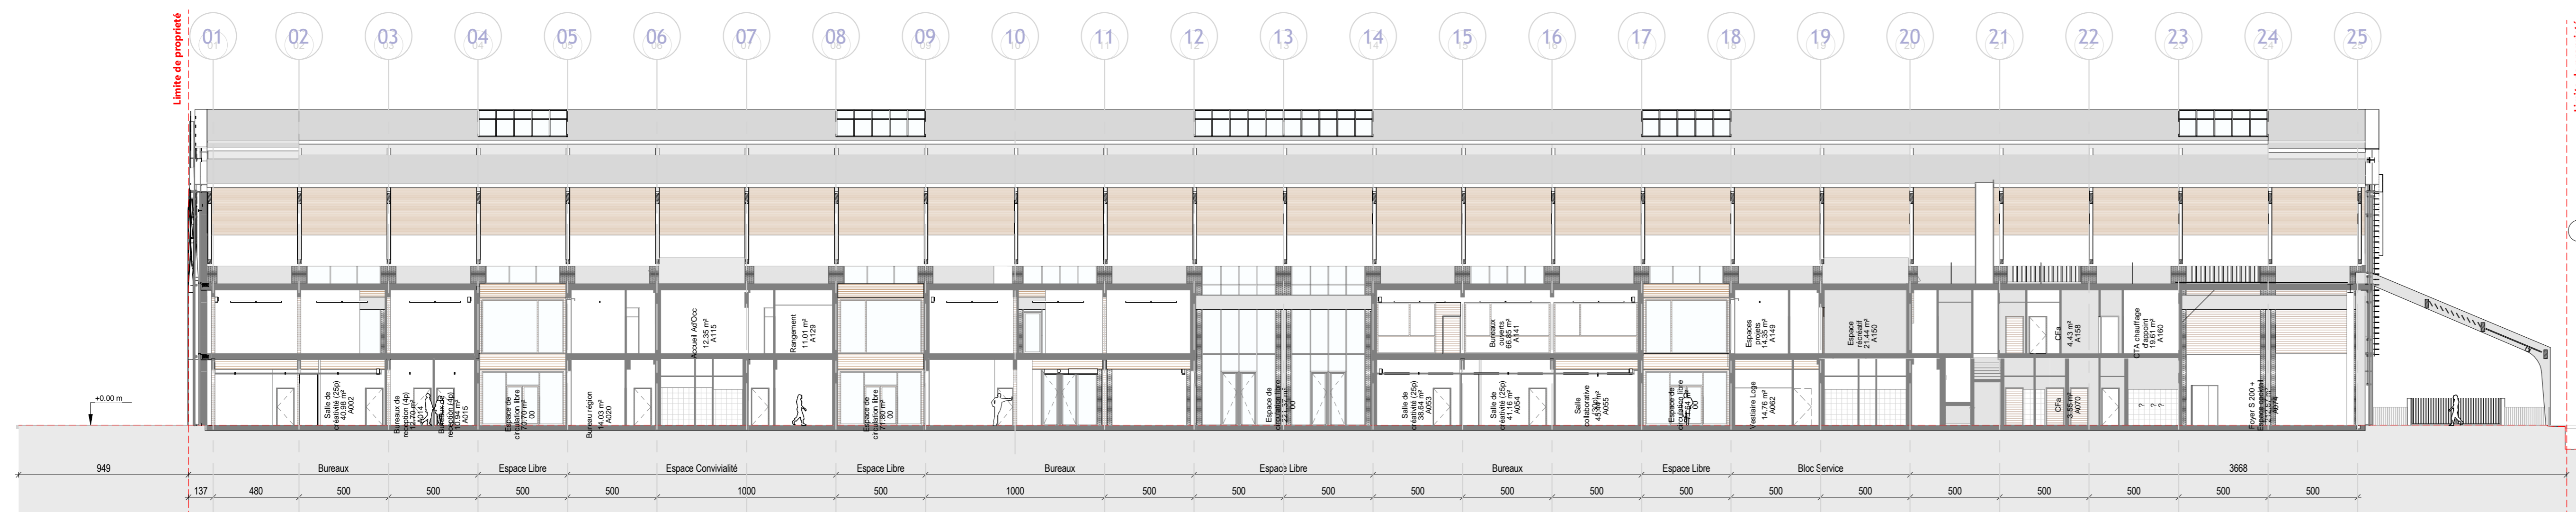


CO01b  
1 : 200

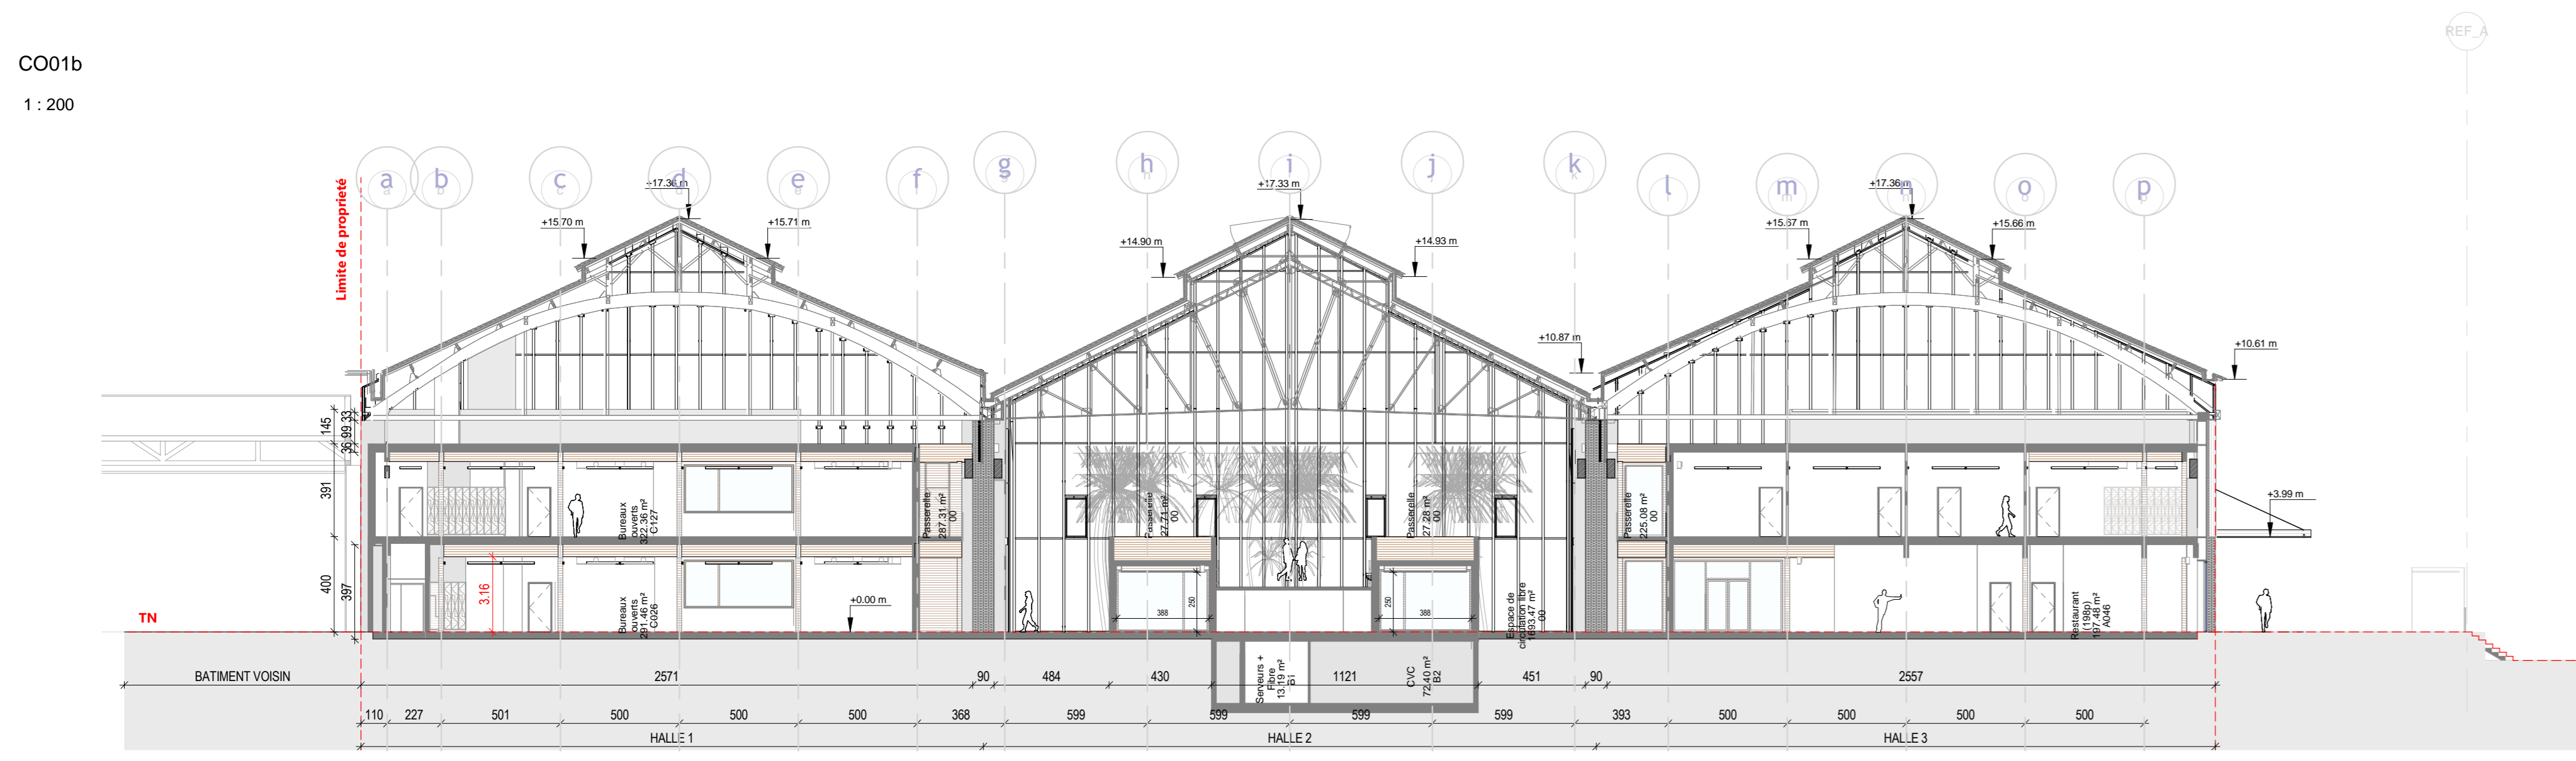

CO02a  
1 : 200

Plan de repérage

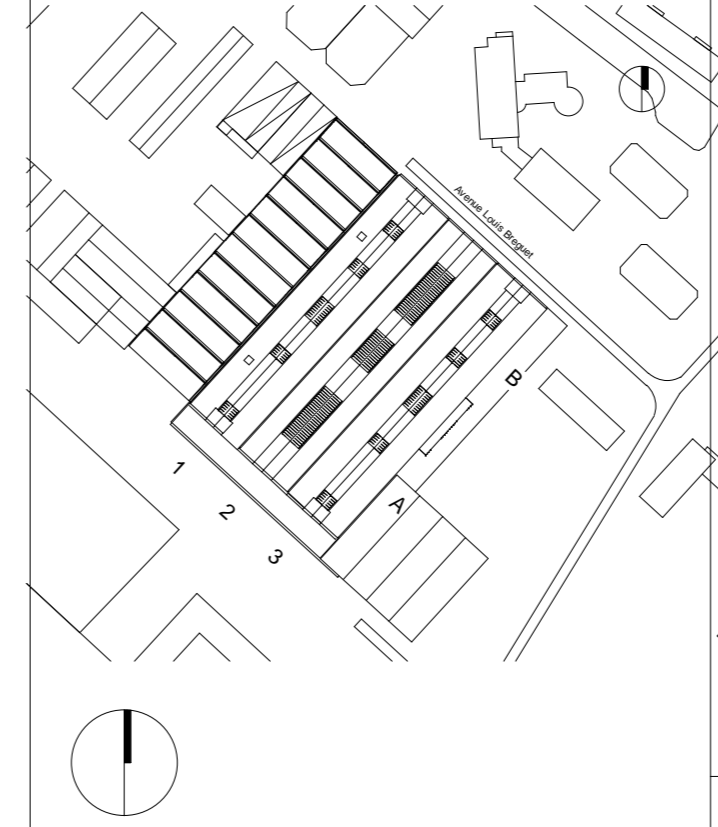

Intervenants

- Maîtrise d'ouvrage**
- Region Occitanie**  
Direction de Patrimoine et des Moyens Généraux - Hôtel de Région  
22 boulevard du Maréchal Juin  
31 408 TOULOUSE Cedex
  - SPL Midi-Pyrénées Construction**  
Appartient à la Mairie d'Avignon  
11 avenue Parmentier - BP 22414  
31088 TOULOUSE Cedex 2  
Tel: 05 62 72 71 00
- Maîtrise d'œuvre**
- Tallandier Architectes Associés**  
42 rue de Cugraux  
31000 TOULOUSE  
Tel: 05 61 14 85 14
  - Agence Pierre-Yves Caillaud**  
1 Rue Berard  
75014 PARIS  
Tel: 01 53 80 29 40
  - BET Structure**  
**BETEM Midi-Pyrénées**  
6 Impasse Alphonse Brémont  
31200 TOULOUSE cedex  
Tel: 05 61 28 27 38
  - BET Fluides**  
**SETES**  
14 avenue des Titaults  
65000 TARBES  
Tel: 05 62 34 25 54
  - BET Acoustique**  
**SIGMA**  
12 avenue Jean Monnet  
12000 RODEZ  
Tel: 05 65 62 78 82
  - Economiste**  
**ACEEC**  
1475 Avenue Albert Einstein  
34000 MONTPELLIER  
Tel: 06 28 69 56 93
  - Bureau de contrôle**  
**SOCOTEC**  
3 rue Jean Rodier  
31 008 TOULOUSE Cedex 4  
Tel: 05 61 16 49 60
  - BET Energie**  
**SOCOMER**
- Designer** **Studio Joran Briand Associés**  
**Artiste** **ALLOVER GALLERY**  
**Scénographe** **Duck Sceno**

La Cité des Start-up

55 Avenue Louis Breguet

Coupes	1 : 200	28/10/2019
La Cité des Start-up	Echelle	Date
ARCHI	DES	IND
Emetteur	Phase	Type
Destin	Zone	Indice