COUPE A-A

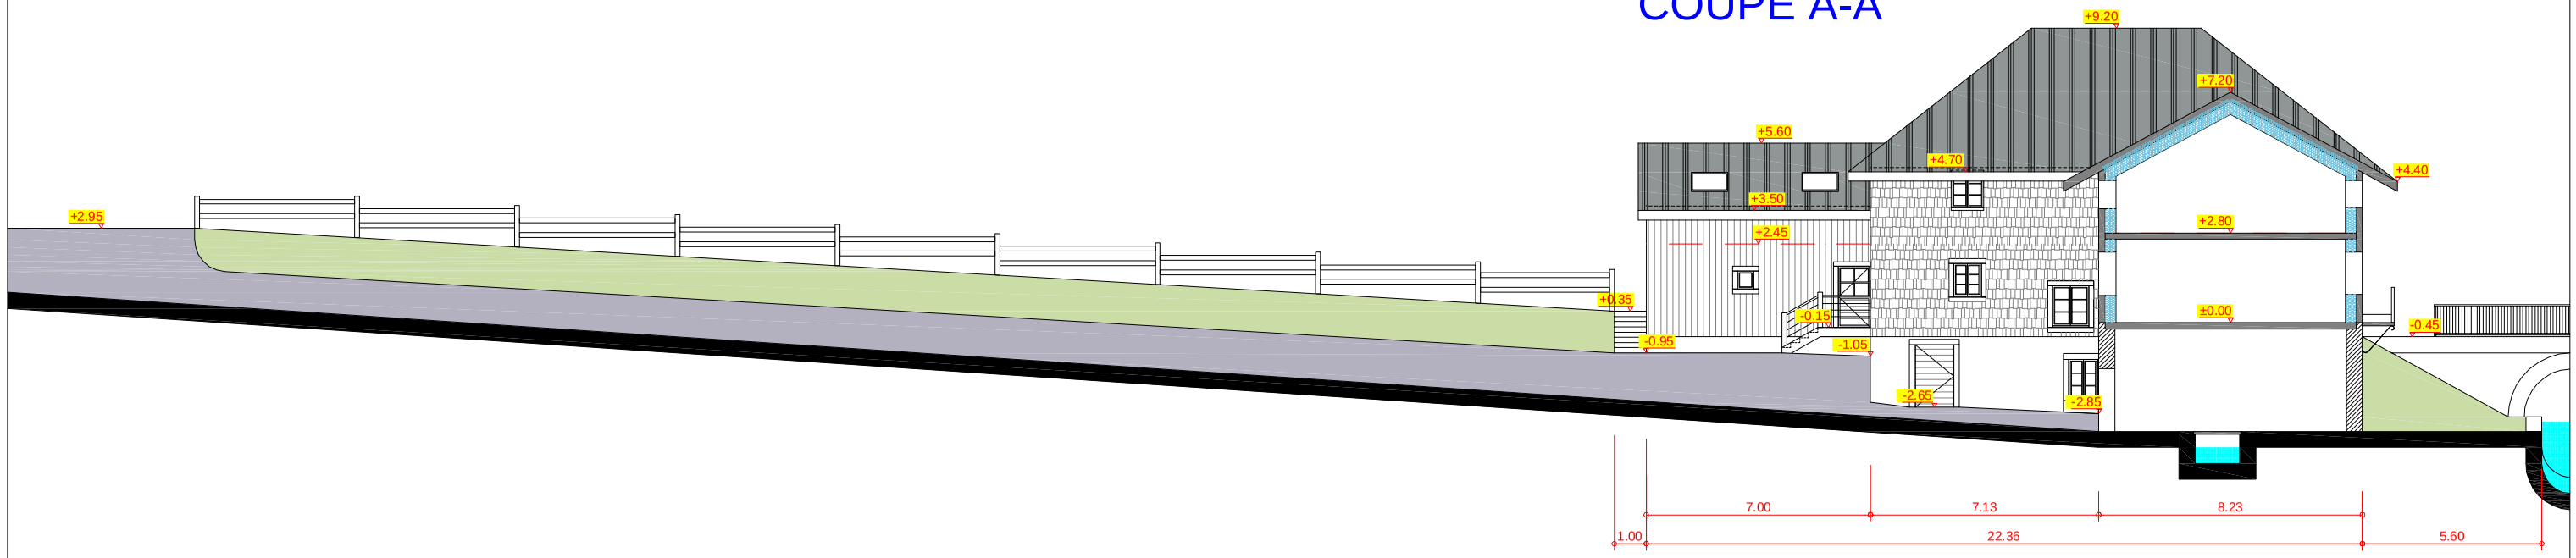

COUPE B-B

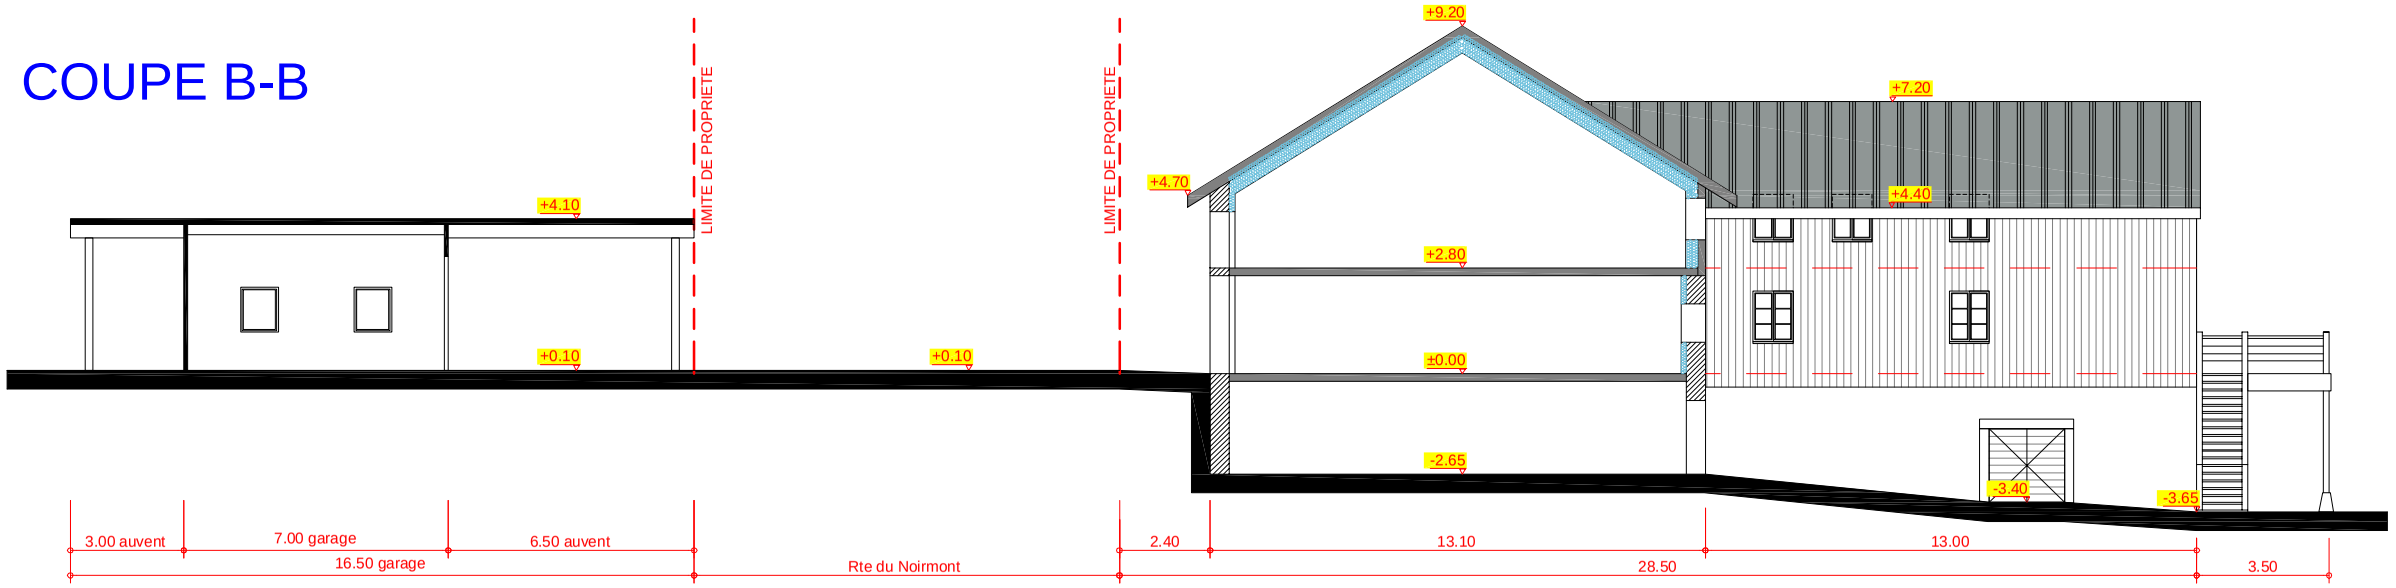

FACADES GARAGE

NORD-OUEST

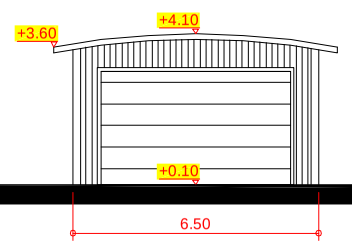

SUD-OUEST

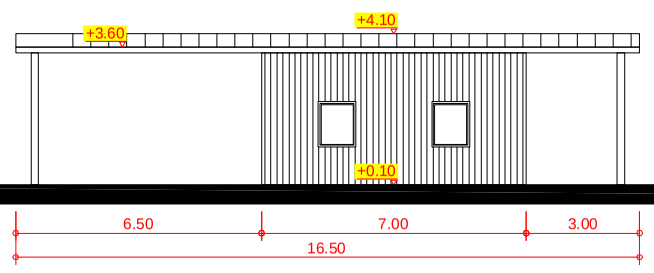

SUD-EST

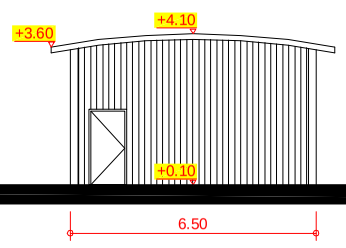

NORD-EST

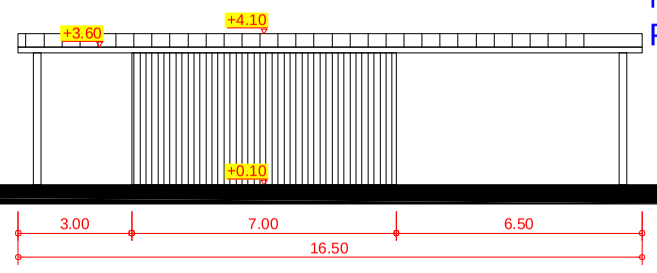

TEINTES ET MATERIAUX GARAGE

Couverture bacs laqués RAL 7042
Bardage bois mélèze naturel
Menuiseries alu/bois gris anthracite RAL 7016
Porte sectionnelle bois

N° Plan: PC3 PC5	Désignation: COUPES FACADES GARAGE				
N° Dossier MC/17/047	Date dessin: 23 mars 2018	Dessinateur: M.S.	Phase: PC	Echelle: 1/200e	

Architecte:
ARCHIPLUS
SOCIETE D'ARCHITECTURE
postmaster@archiplus.fr
9 rue Paul Langevin - 21300 CHENOVE
T. 03 80 52 90 81 - F. 03 80 52 64 06

Ingénierie-Contractant Général
MCICG
19B rue du Prof. Louis Neel 21600 LONGVIC
T.03 80 58 89 11 mcicg@orange.fr F.03 80 31 71 92
BP 80067 - 21604 LONGVIC Cédex

Maître d'Ouvrage:
SAS MC IMMOPARTS
13 rue du Prof. Louis Neel - 21600 LONGVIC

Projet:
Rénovation d'une ancienne scierie en habitation
Construction d'un garage en remplacement d'une remise à automobile détruite
Sur la Scie -39400 LES ROUSSES