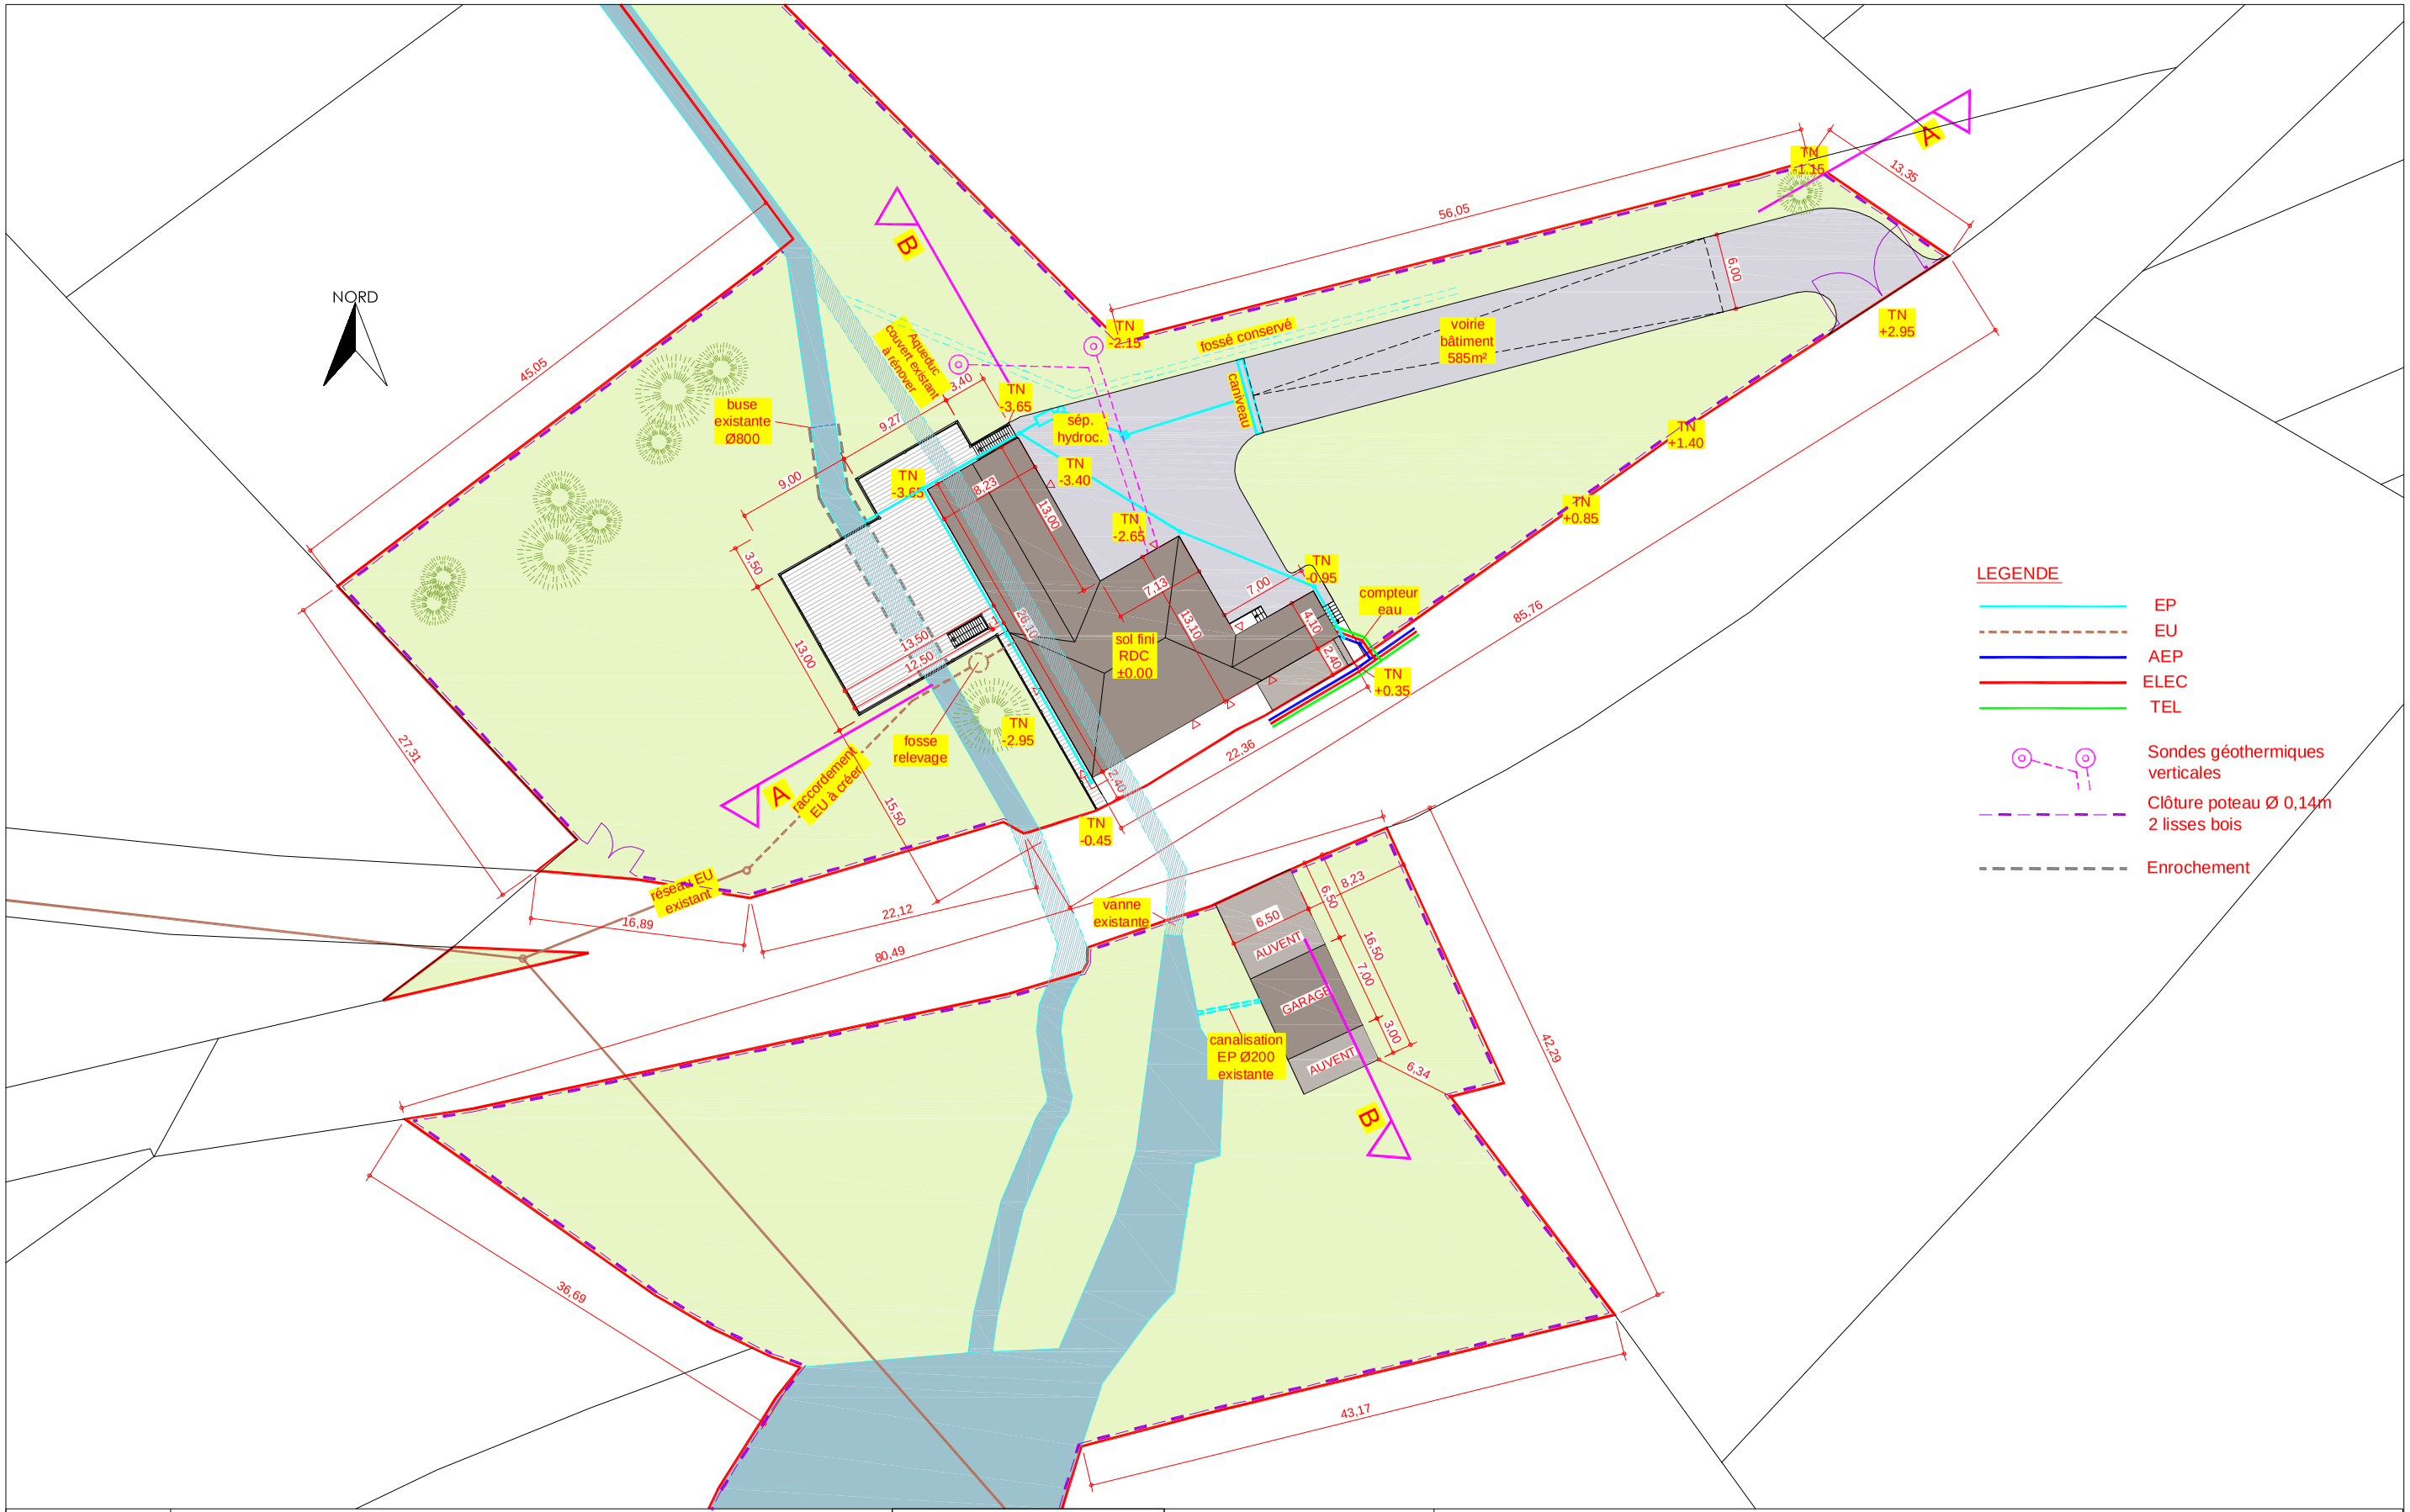

N° Plan:	Désignation:				Architecte:	Ingénierie-Contractant Général	Maître d'Ouvrage:
PC2	PLAN MASSE état projeté				ARCHIPLUS SOCIETE D'ARCHITECTURE postmaster@archiplus.fr 9 rue Paul Langevin - 21300 CHENOVE T. 03 80 52 90 81 - F. 03 80 52 64 06	MCICG 19B rue du Prof. Louis Neel 21600 LONGVIC T.03 80 58 89 11 mcicg@orange.fr F.03 80 31 71 92 BP 80067 - 21604 LONGVIC Cédex	SAS MC IMMOPARTS 13 rue du Prof. Louis Neel - 21600 LONGVIC
N° Dossier	Date dessin:	Dessinateur:	Phase:	Echelle:			Projet:
MC/17/047	23 mars 2018	M.S.	PC	1/500e			Rénovation d'une ancienne scierie en habitation Construction d'un garage en remplacement d'une remise à automobile détruite Sur la Scie -39400 LES ROUSSES