


existant = + 7,40
 extension = + 6,70

= + 2,70

0
 = 0,00

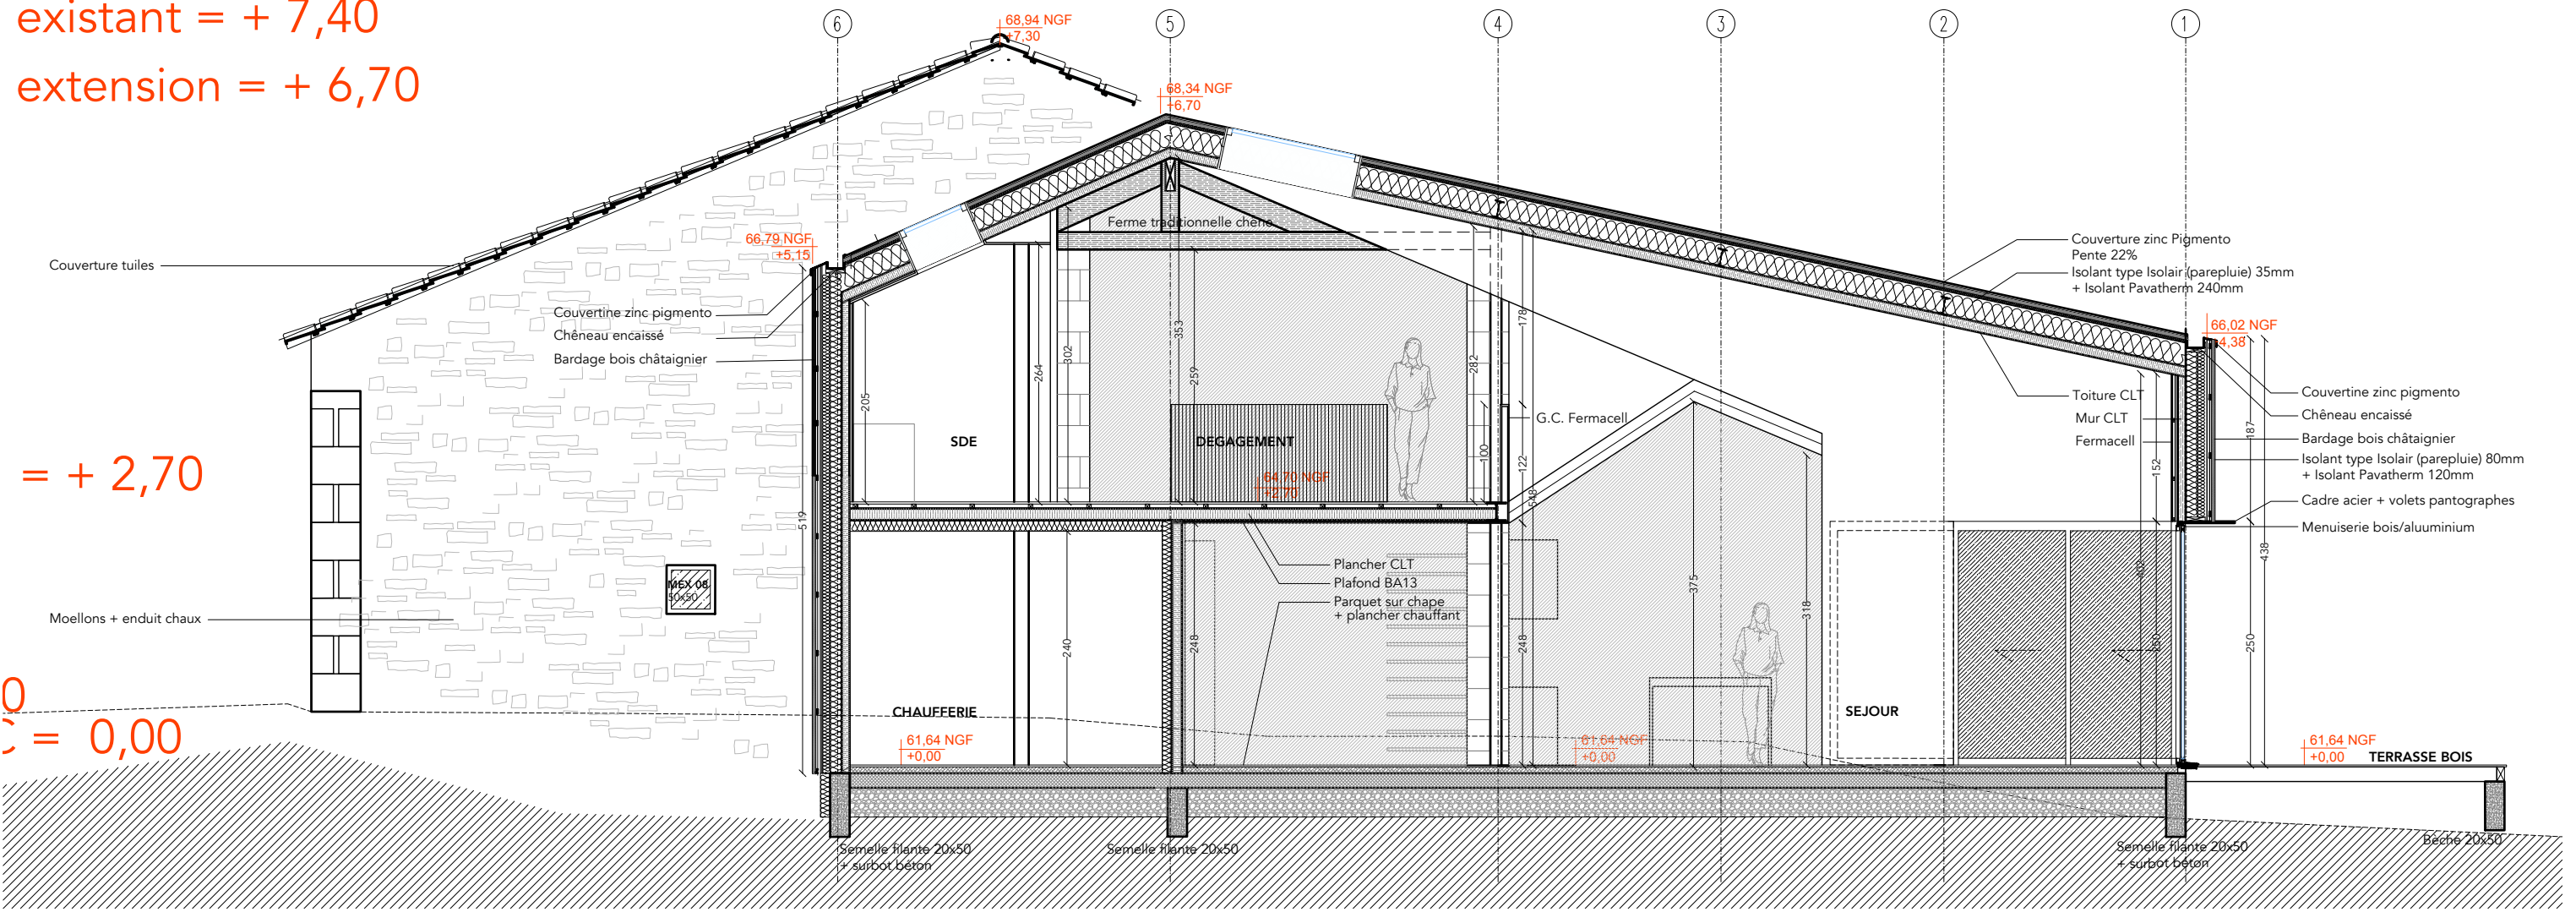

Couverture tuiles

Couvertine zinc pigmento
 Chéneau encaissé
 Bardage bois châtaignier

Moellons + enduit chaux

MEX 08
 10x30

SDE

DEGAGEMENT

CHAUFFERIE

SEJOUR

TERRASSE BOIS

Ferme traditionnelle chêne

G.C. Fermacell

Couverture zinc Pigmento
 Pente 22%
 Isolant type Isolair (parepluie) 35mm
 + Isolant Pavatherm 240mm

Toiture CL
 Mur CLT
 Fermacell

Couvertine zinc pigmento
 Chéneau encaissé
 Bardage bois châtaignier
 Isolant type Isolair (parepluie) 80mm
 + Isolant Pavatherm 120mm
 Cadre acier + volets pantographes
 Menuiserie bois/aluminium

Semelle filante 20x50
 + surbot béton

Semelle filante 20x50

Semelle filante 20x50
 + surbot béton

Beche 20x50