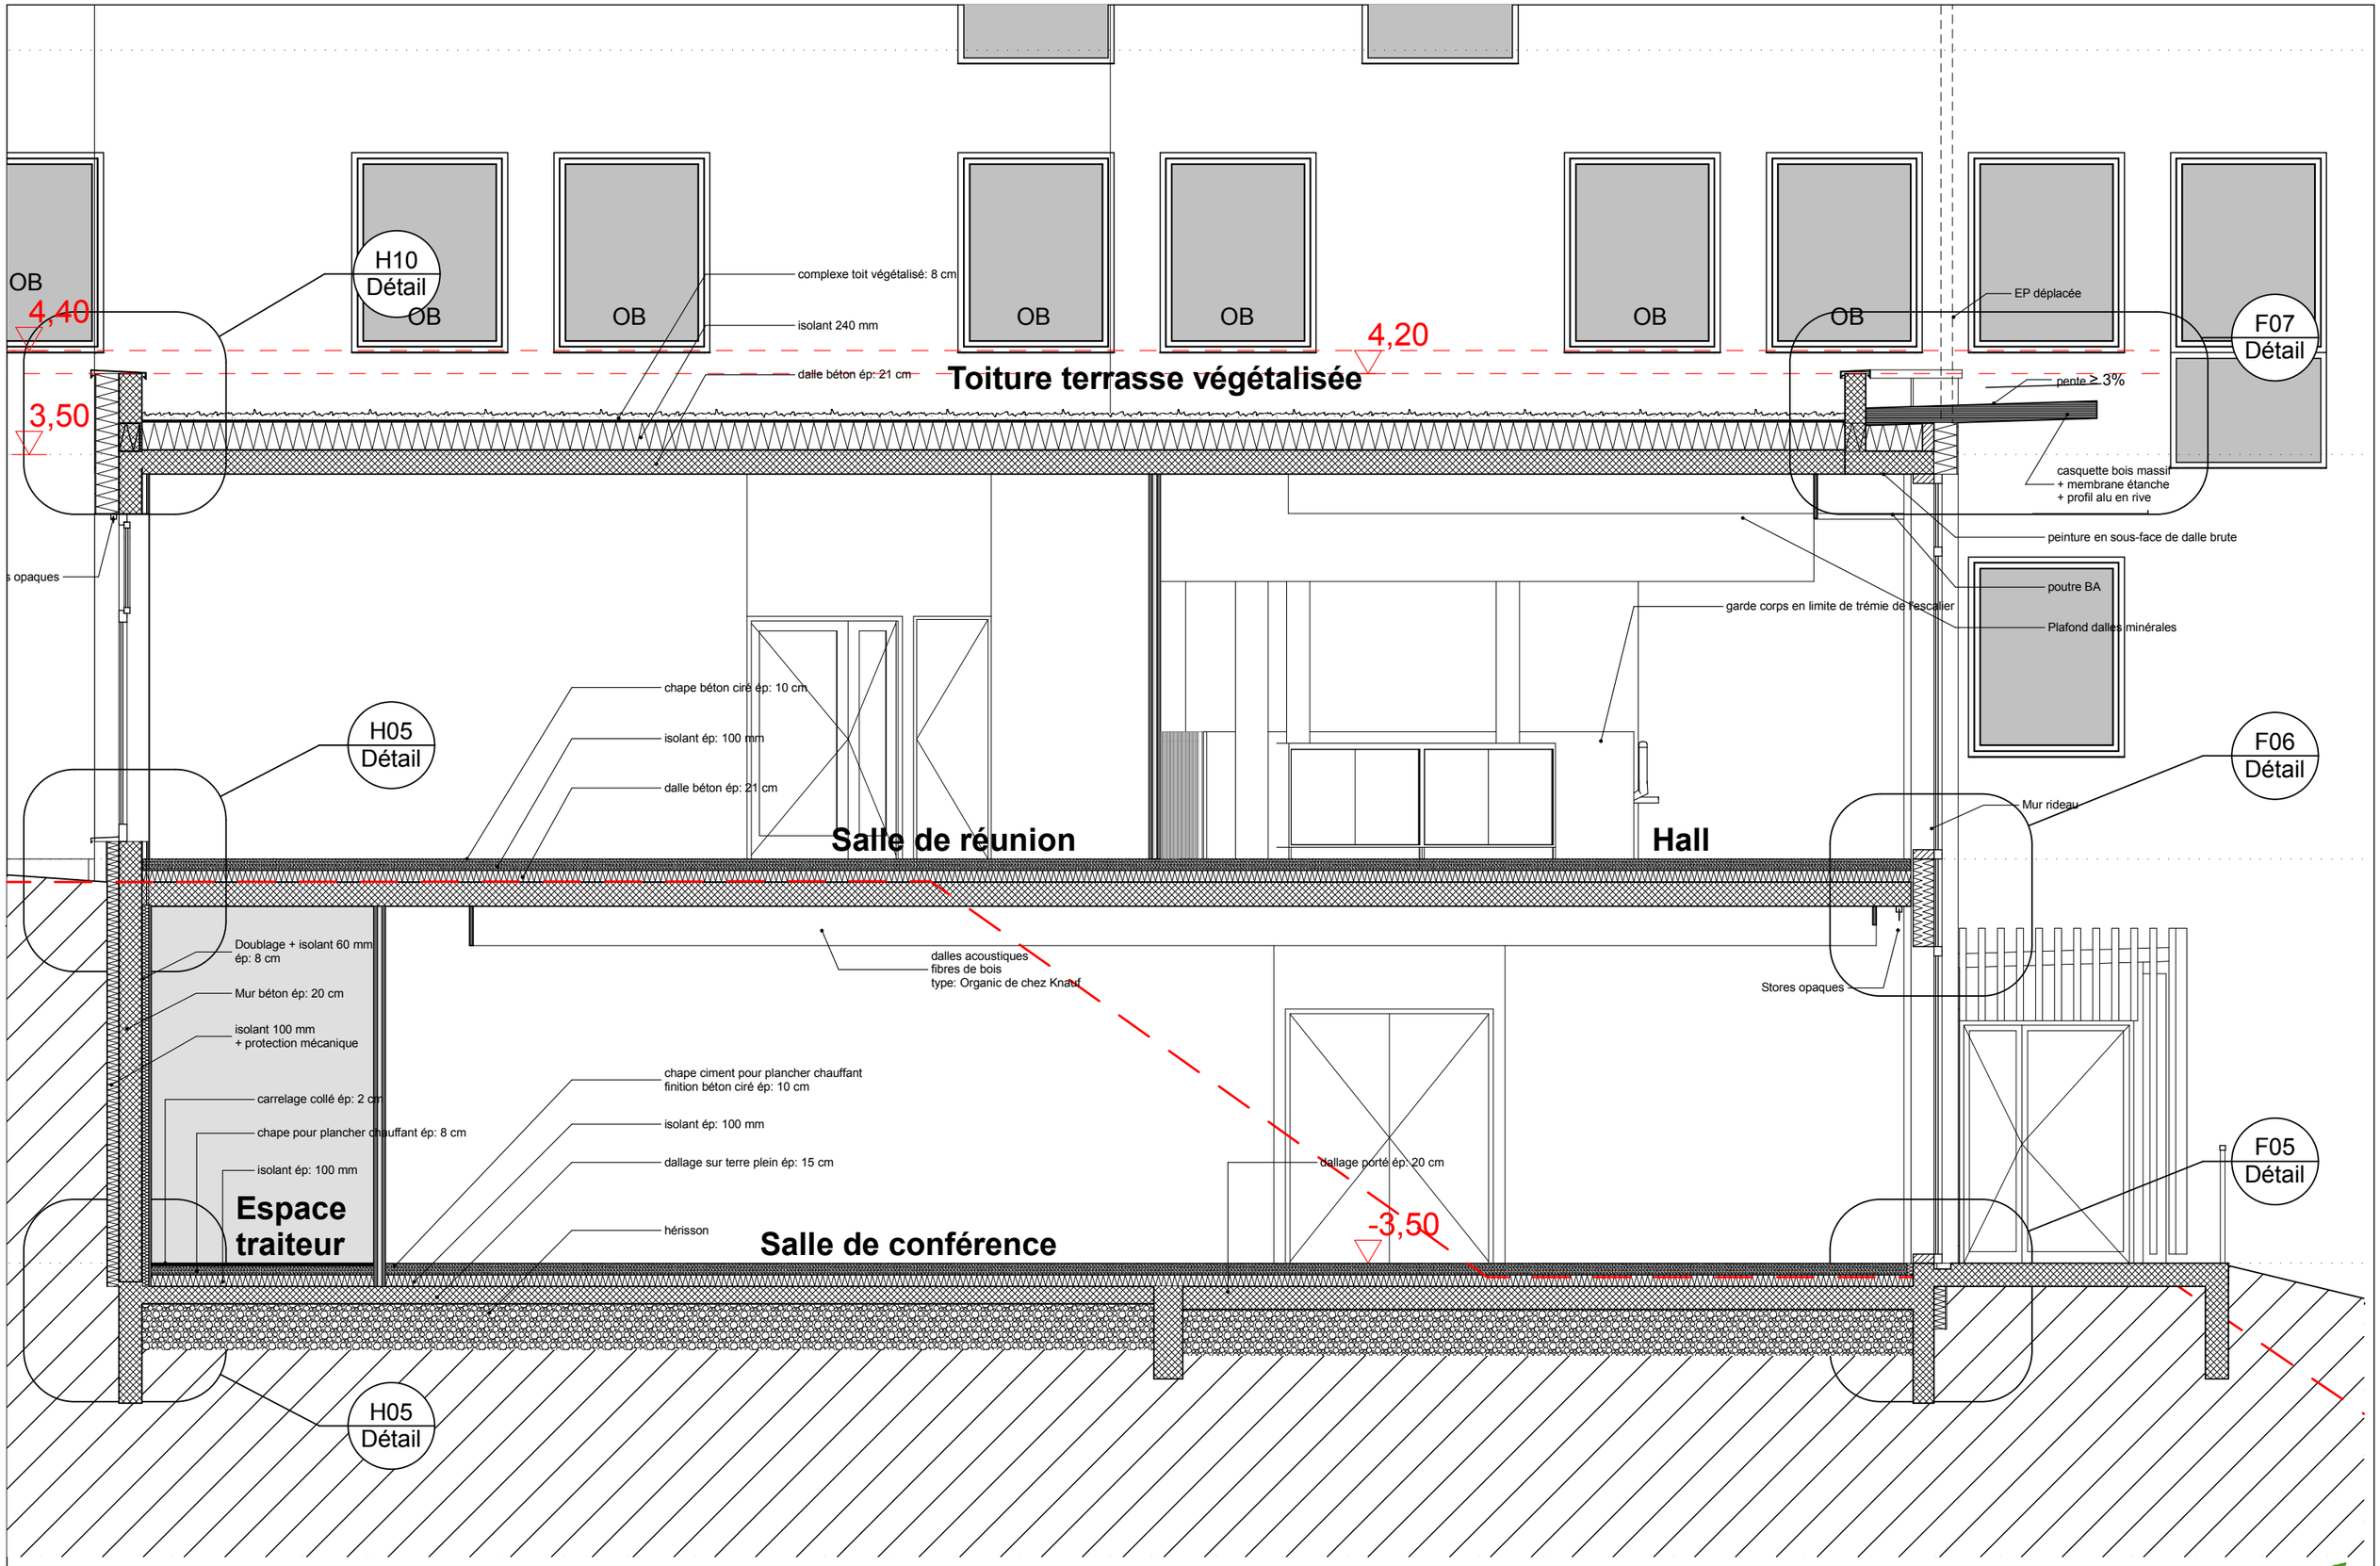

15-22 /// CD 42 /// **Rénovation énergétique du 22 rue Paul Petit** 359 - Coupe AA (repérage des détails)

DOE- 07/06/2019

ATELIER D'ARCHITECTURE RIVAT

ATELIER DES VERGERS ARCHITECTES