



Coupe C-C

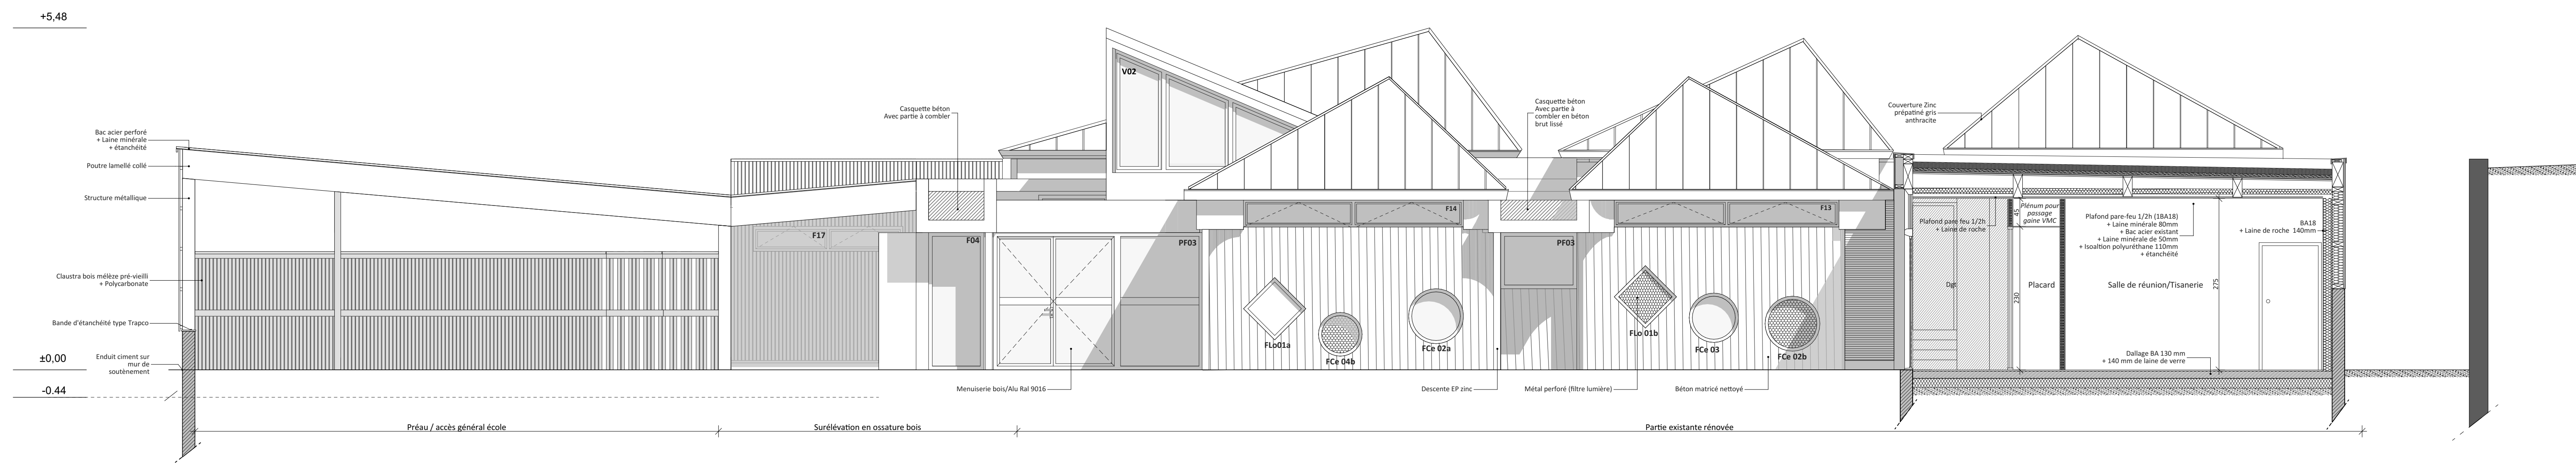

Façade Est

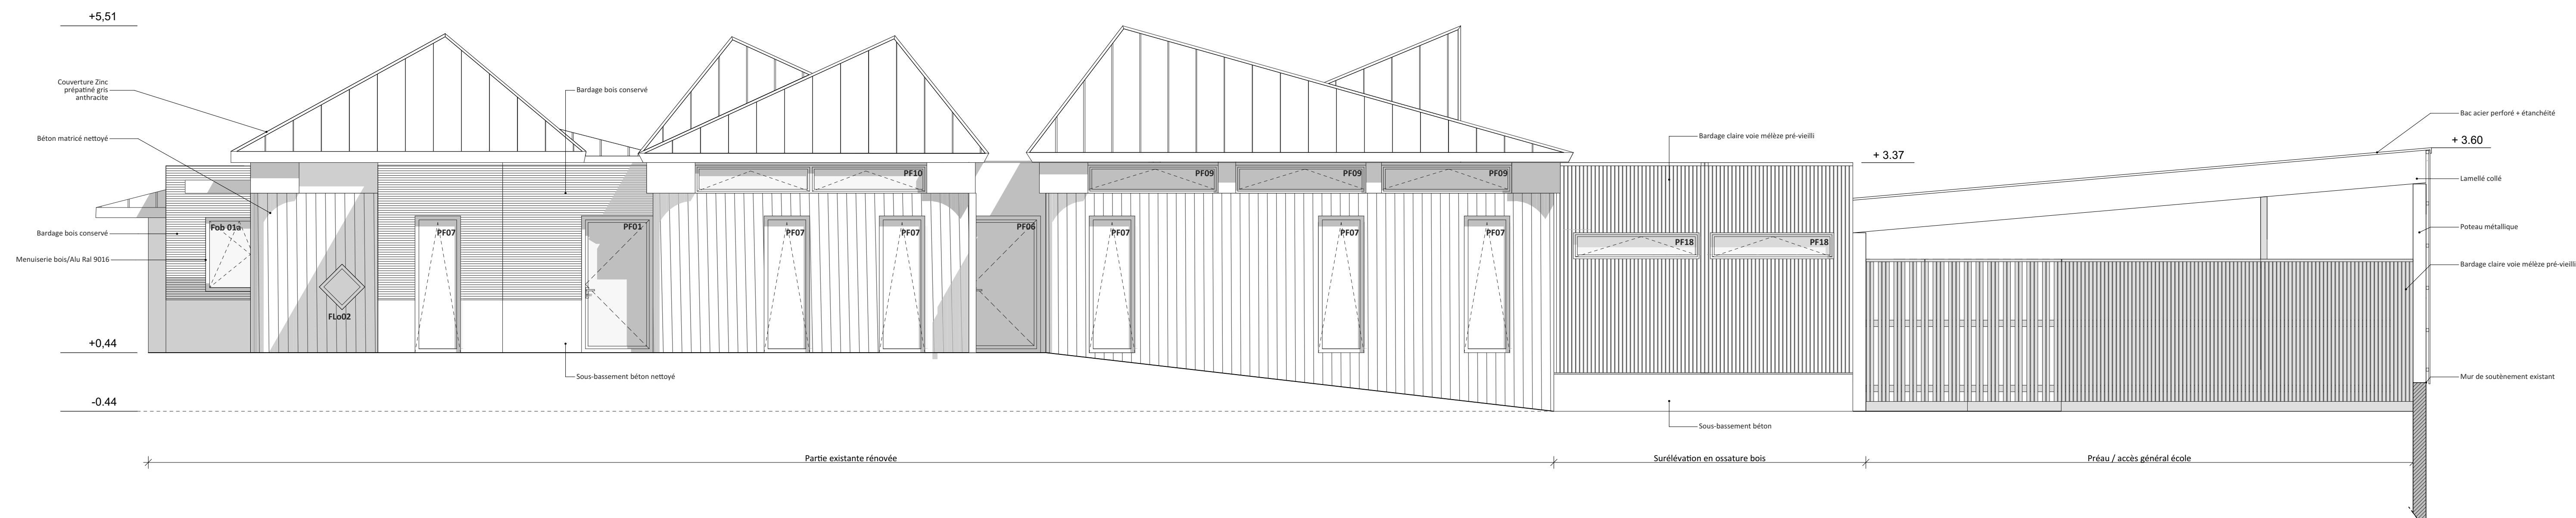

Façade Ouest

<b>Maire d'Aydat</b>		<b>Rénovation du groupe scolaire</b> <i>(école maternelle et salle de matricité)</i>	
2 Place de l'Église 63970 AYDAT		9 Chemin des écoliers 63970 AYDAT	
Architecte mandataire: <b>Studio LISA Architectes</b> 37 rue Gondol - 63000 CLERMONT-FERRAND Tél: 04 73 37 33 81 - Fax: 09 70 06 19 61 - Mail: contact.lisa@orange.fr			
BET Structure béton: <b>IB2A</b> 16 rue des Frères Lumière - 63100 CLERMONT-FERRAND Tél: 09 86 43 53 38 - Mail: bet_ib2a@orange.fr			
BET Fluides: <b>Auverfluid</b> 1 rue des Carrières - 63 119 Châteauguy Tél: 04 73 78 01 21 Mail: contact@auverfluid.fr			
Economiste: <b>Thierry ROCHE</b> 27 rue de Fontaine - 63 540 Romagnat Tél: 04 73 26 02 68 Mail: bat-info.roc@orange.fr			
<b>PRO</b> N° du plan <b>04</b> Nom mise en page <b>A</b> Façades Est et Ouest Coupe C-C		Echelle <b>1/50</b>	<input type="checkbox"/>
		Date <b>01/02/2019</b>	<input type="checkbox"/>
		REF : <b>17.10</b>	<input type="checkbox"/>