



ETAT ACTUEL - PLAN D'INSTALLATION DE CHANTIER - 1/100

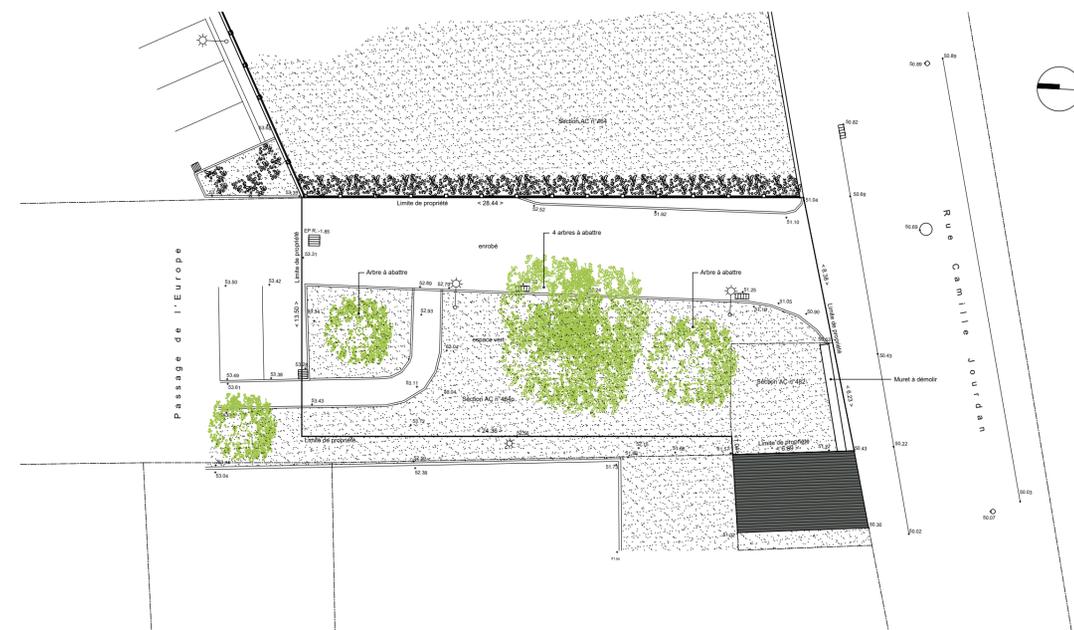

ETAT ACTUEL - PLAN MASSE - 1/200

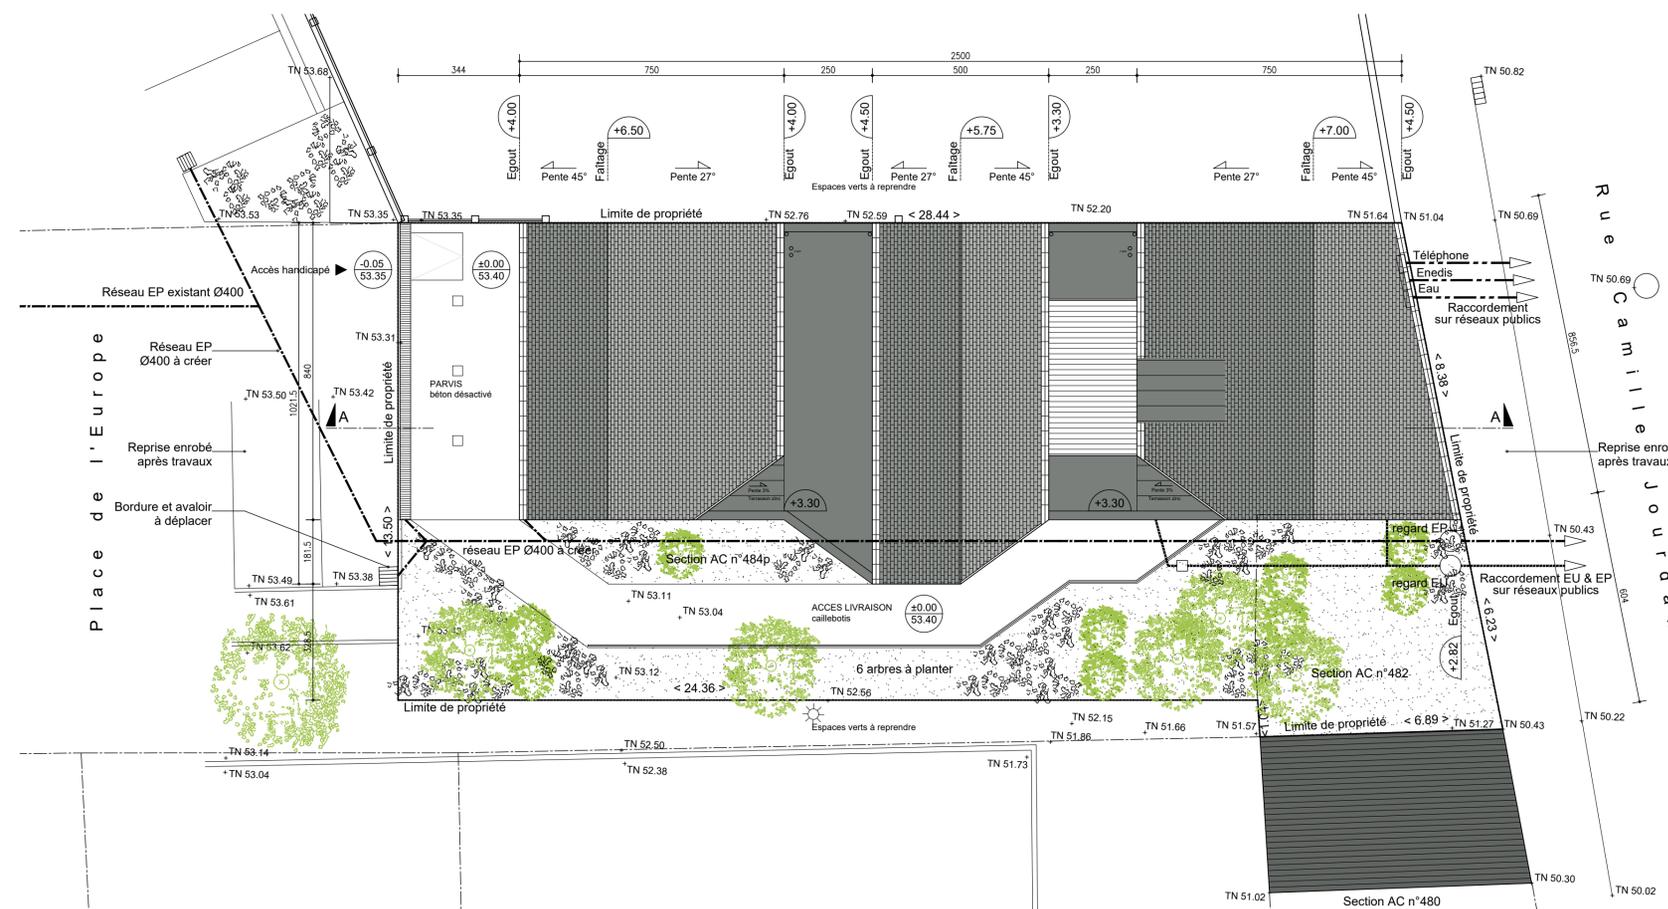

ETAT FUTUR - PLAN MASSE - 1/100

SITUATION



SNC FOUQUET MENET- 5place de l'église - 35390 Grand Fougeray
CONSTRUCTION D'UNE PHARMACIE
 Place de l'Europe / rue Camille Jourdan - 35390 GRAND FOUGERAY

RÉGIS
 PIOCHE
 ARCHITECTE
 DE
 HMONP

PRO

Modifications :	Date

MAITRISE D'OUVRAGE :
SNC FOUQUET MENET :
 5, place de l'église
 35390 GRAND FOUGERAY
 Tél : 02 99 08 40 22
 pharmaciefg5@free.fr

MAITRISE D'OEUVRE :
REGIS PIOCHE ARCHITECTE :
 6, rue Urvozy de Saint Bedan
 44000 NANTES
 Tél : 06 19 58 36 68
 regis.pioche1@gmail.com

NANTES EXE - Economiste
 10 chemin du Vigieau - Parc Solaire
 44800 Saint Herblain
 Tél : 02 40 92 01 82
 nantes@exe-be.com

BETREC INGENIERIE - BET Structure
 11 rue Nina Simone
 44035 Nantes
 Tél : 02 40 69 50 51
 betrec@betrec.com

AIREO ENERGIES - BET Fluides
 2 route de Nort sur Erdre
 44170 Nozay
 Tél : 02 40 79 32 88
 contact@aireo-energies.fr

CONSTRUCTION D'UNE PHARMACIE - Grand Fougeray				Echelle	Date
PLANS SITUATION & MASSE				1/200 - 1/100	23/11/2018
Affaire	Emetteur	Phase	Désignation	N° document	Indice
18-03	RPA	PRO	MASSE	P01	-
Nom du fichier : GRANDFOUGERAY-PRO-EP					