



MAISON DE L'AMANDIER : Réhabilitation de l'ancienne Bergerie du Château de MONTAUBAN FONTVIEILLE (13)

DCE	COUPE A-A & C-C	1:50
------------	----------------------------	------

26/03/2019	MAITRE D'OUVRAGE	CC de Vallée des Baux-Alpilles 2, rue des écoles 13 520 Maussane les Alpilles
Architecte	ASSISTANT MAITRE D'OUVRAGE	Charles Delaunay-Oriel a.m.o. Impasse Suffren 13 140 Miramas
	STRUCTURE	ALTEA BOIS 99 Impasse des cotoux 34730 Prades le Lez Tel : 09 75 51 67 55
Carole DURU - Architecte 21, Rue Marcel de Serres 34 070 Montpellier Tel : 06 09 24 74 74 carole.duru@wanadoo.fr	FLUIDE	EREN INGENIERIE Le polygone Bâtiment A 1950 avenue du Maréchal Juin 30 000 NIMES Tel : 04 66 29 22 88
	ECONOMIE CONSTRUCTION	ART&BAT 136, bis av Robert de Joly 30 620 UCHAUD Tel : 04 66 35 91 36
	BUREAU DE CONTROLE	SUD-EST PREVENTION 1834 Route d'Avignon 84320 ENTRAIGUES Tel : 04 90 39 45 63
	CSPS	ITG CONSTRUCTION ETUDES ET DIAGNOSTICS 52 Rue Pierre Goujon 84 250 LE THOR Tel : 06 80 78 42 36

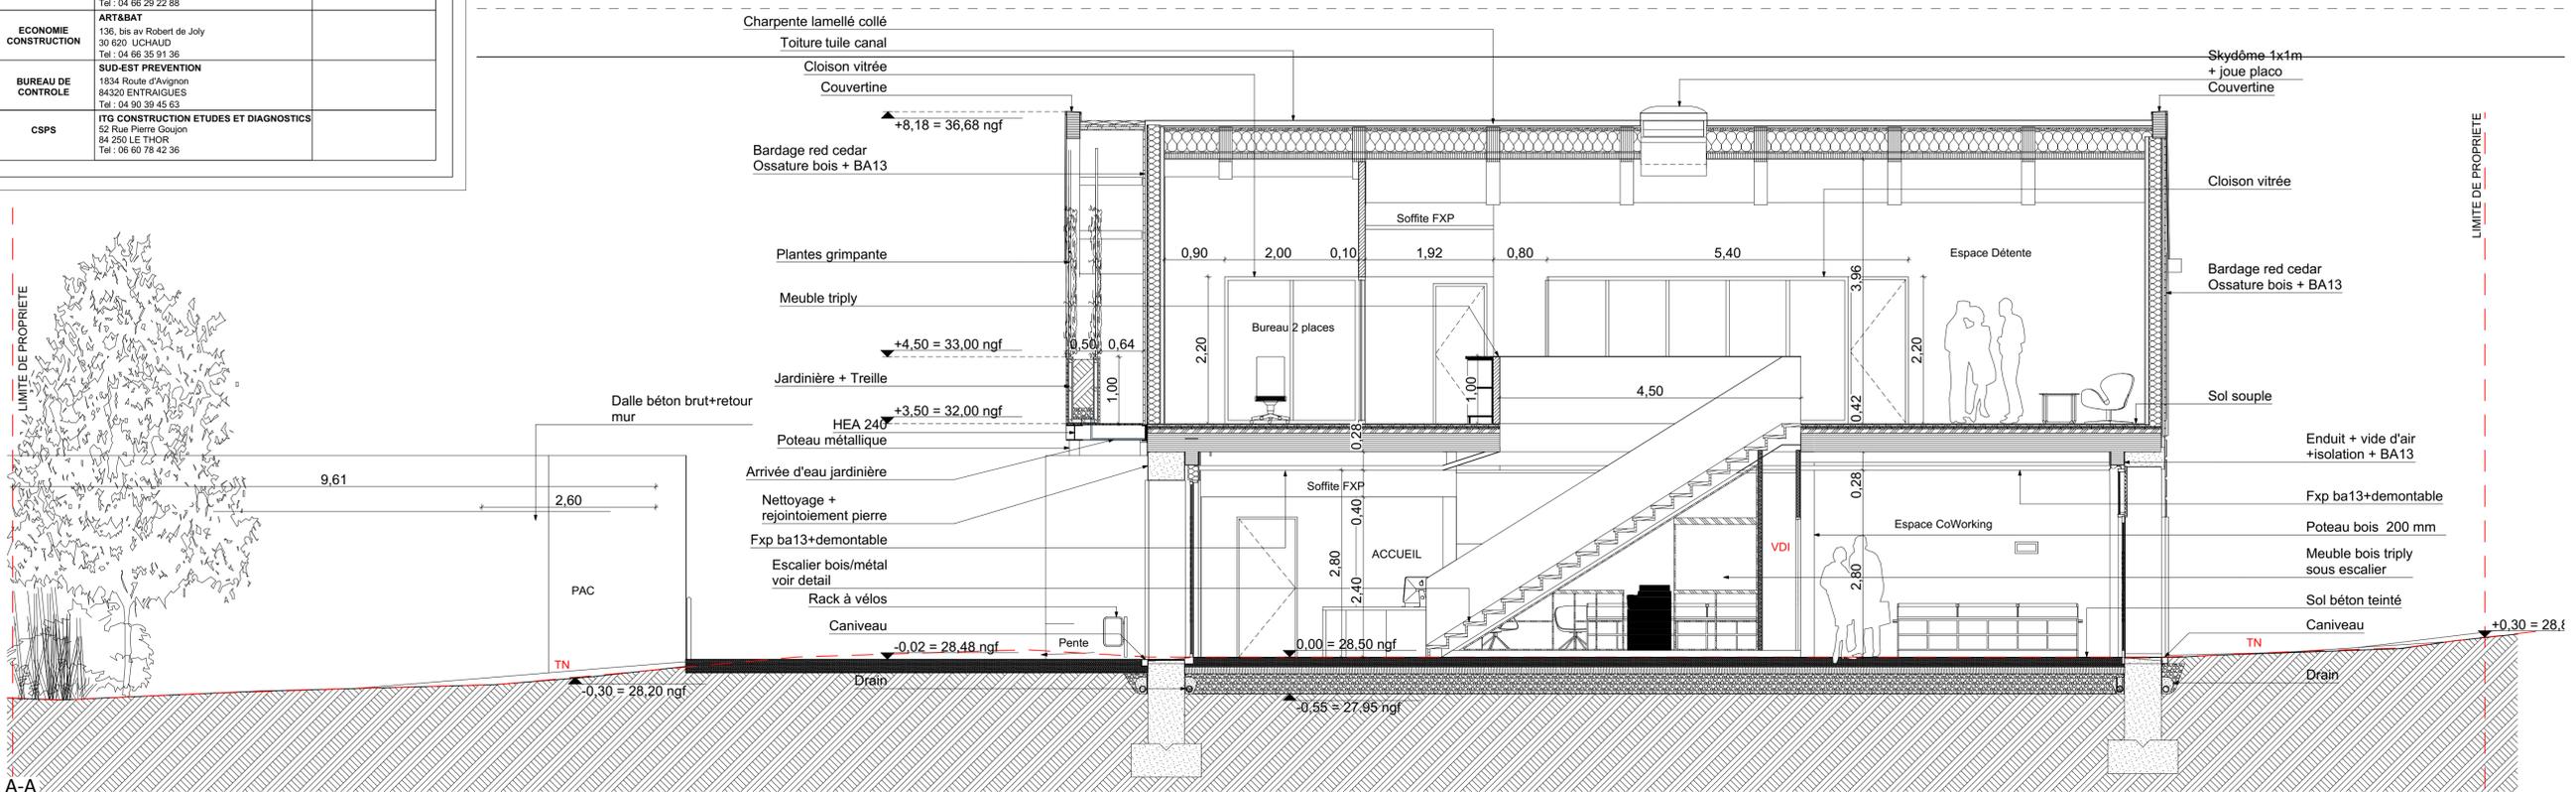

COUPE A-A

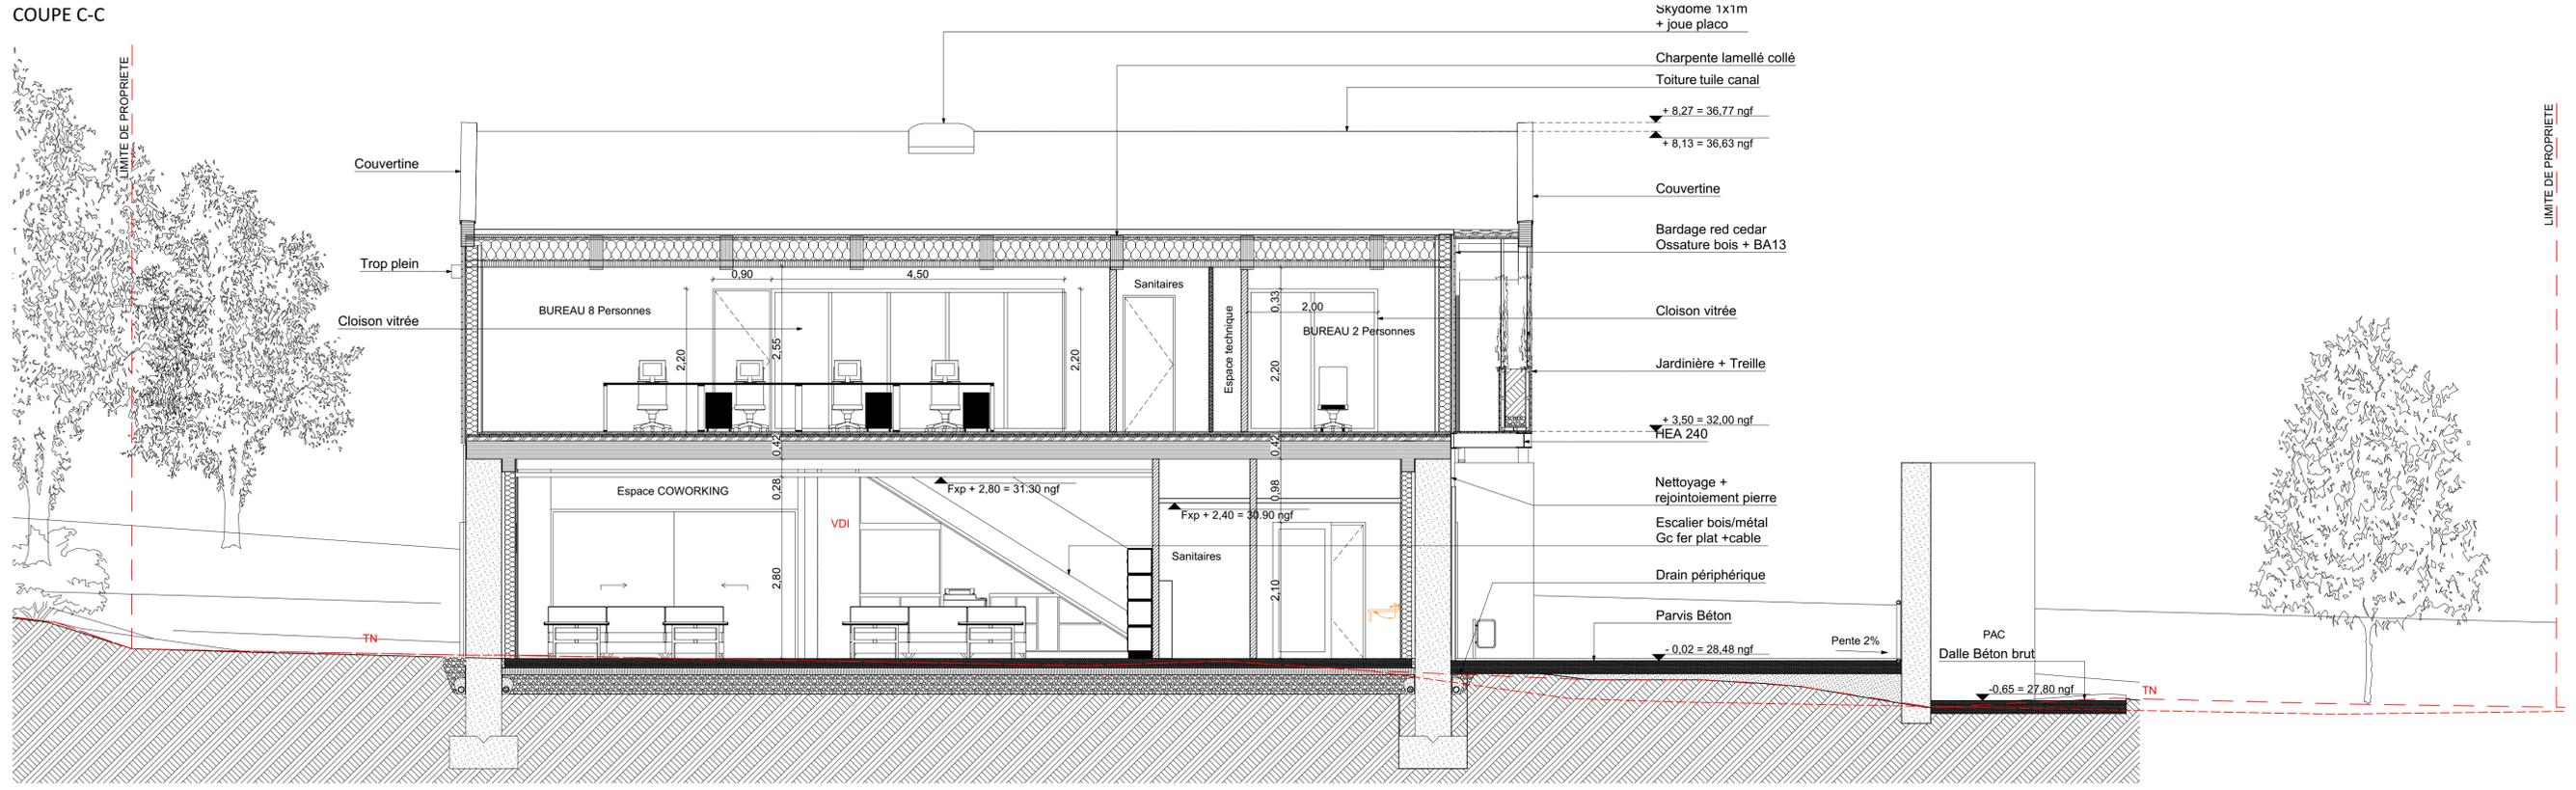


COUPE C-C

MAISON DE L'AMANDIER : Réhabilitation de l'ancienne Bergerie du Château de MONTAUBAN FONTVIEILLE (13)


DCE	COUPE B-B & D-D	1:50
------------	-----------------	------



26/03/2019	MAITRE D'OUVRAGE	CC de Vallée des Baux-Alpilles 2, rue des écoles 13 520 Maussane les Alpilles
Architecte	ASSISTANT MAITRE D'OUVRAGE	Charles Delaunay-Oriel a.m.o. Impasse Suffren 13 140 Miramas
	STRUCTURE	ALTEA BOIS 99 Impasse des coteaux 34730 Prades le Lez Tel : 09 75 51 67 55
Carole DURU - Architecte 21, Rue Marcel de Serres 34 070 Montpellier Tel : 06 09 24 74 74 carole.duru@wanadoo.fr	FLUIDE	EREN INGENIERIE La polygone Bâtiment A 1950 avenue du Maréchal Juin 30 000 NIMES Tel : 04 66 29 22 88
	ECONOMIE CONSTRUCTION	ART&BAT 136, bis av Robert de Joly 30 620 UCHAUD Tel : 04 66 35 91 26
	BUREAU DE CONTRÔLE	SUD-EST PREVENTION 1834 Route d'Avignon 84320 ENTRAIGUES Tel : 04 90 59 45 63
	CSPS	ITG CONSTRUCTION ETUDES ET DIAGNOSTICS 52 Rue Pierre Goujon 84 250 LE THOR Tel : 06 60 78 42 36

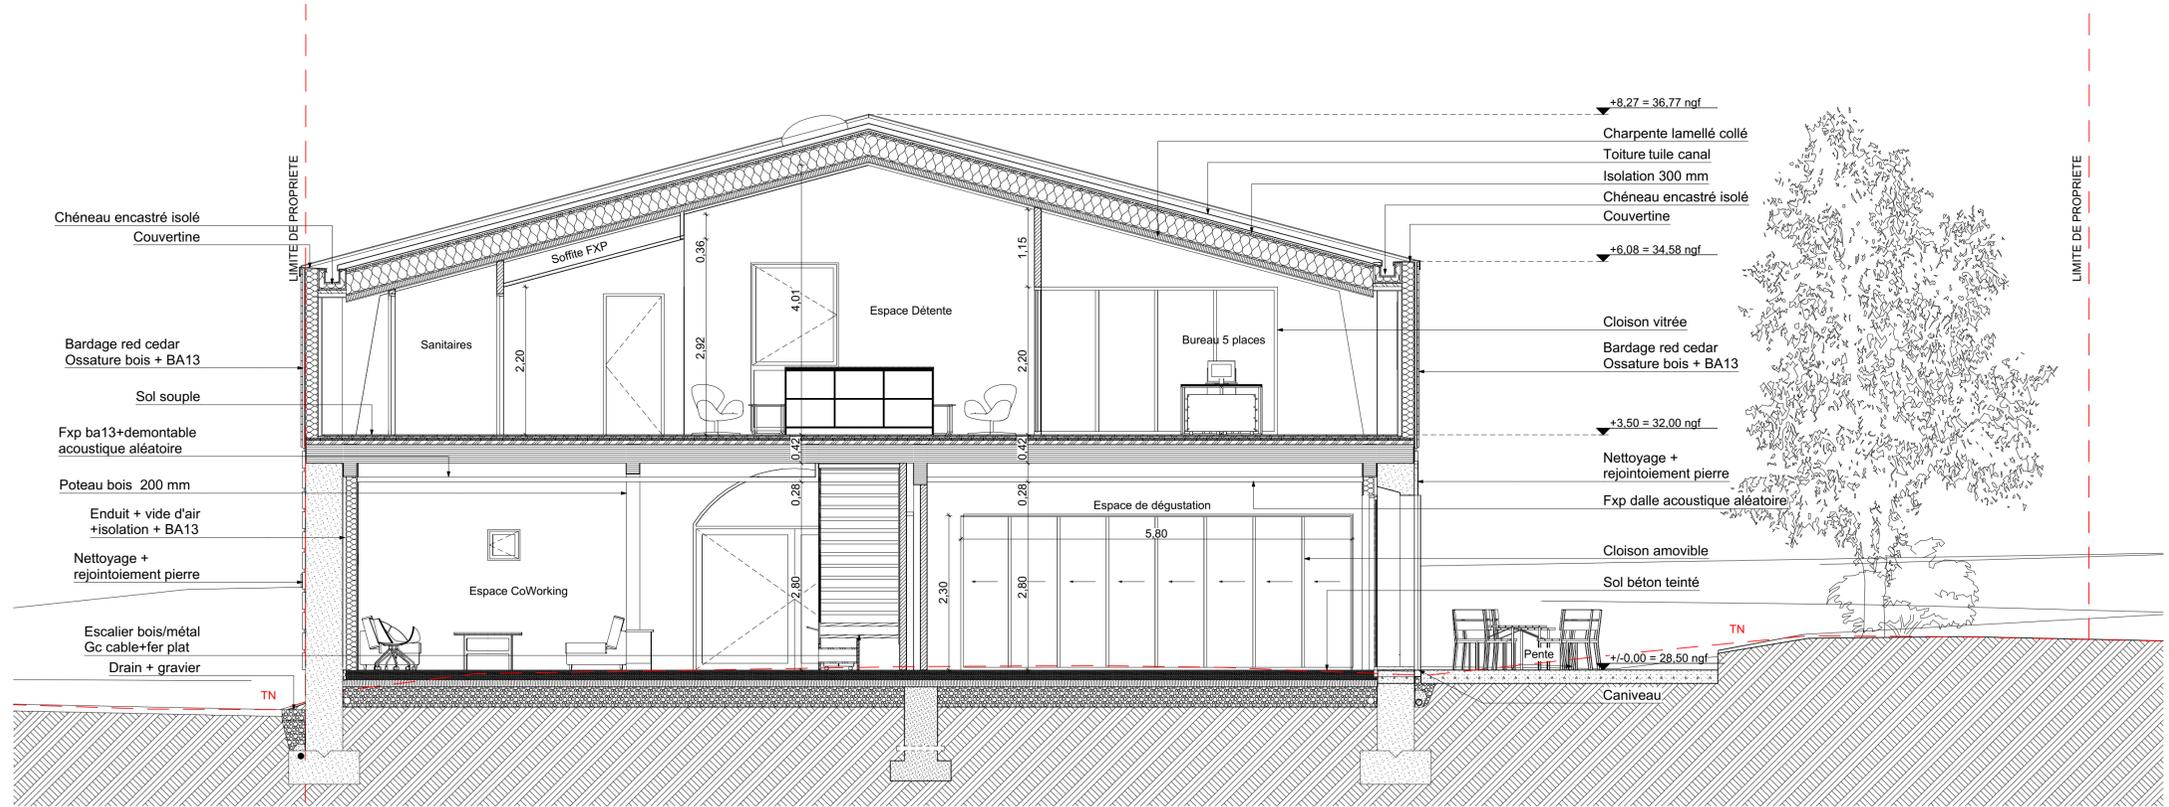

COUPE B-B

COUPE D-D

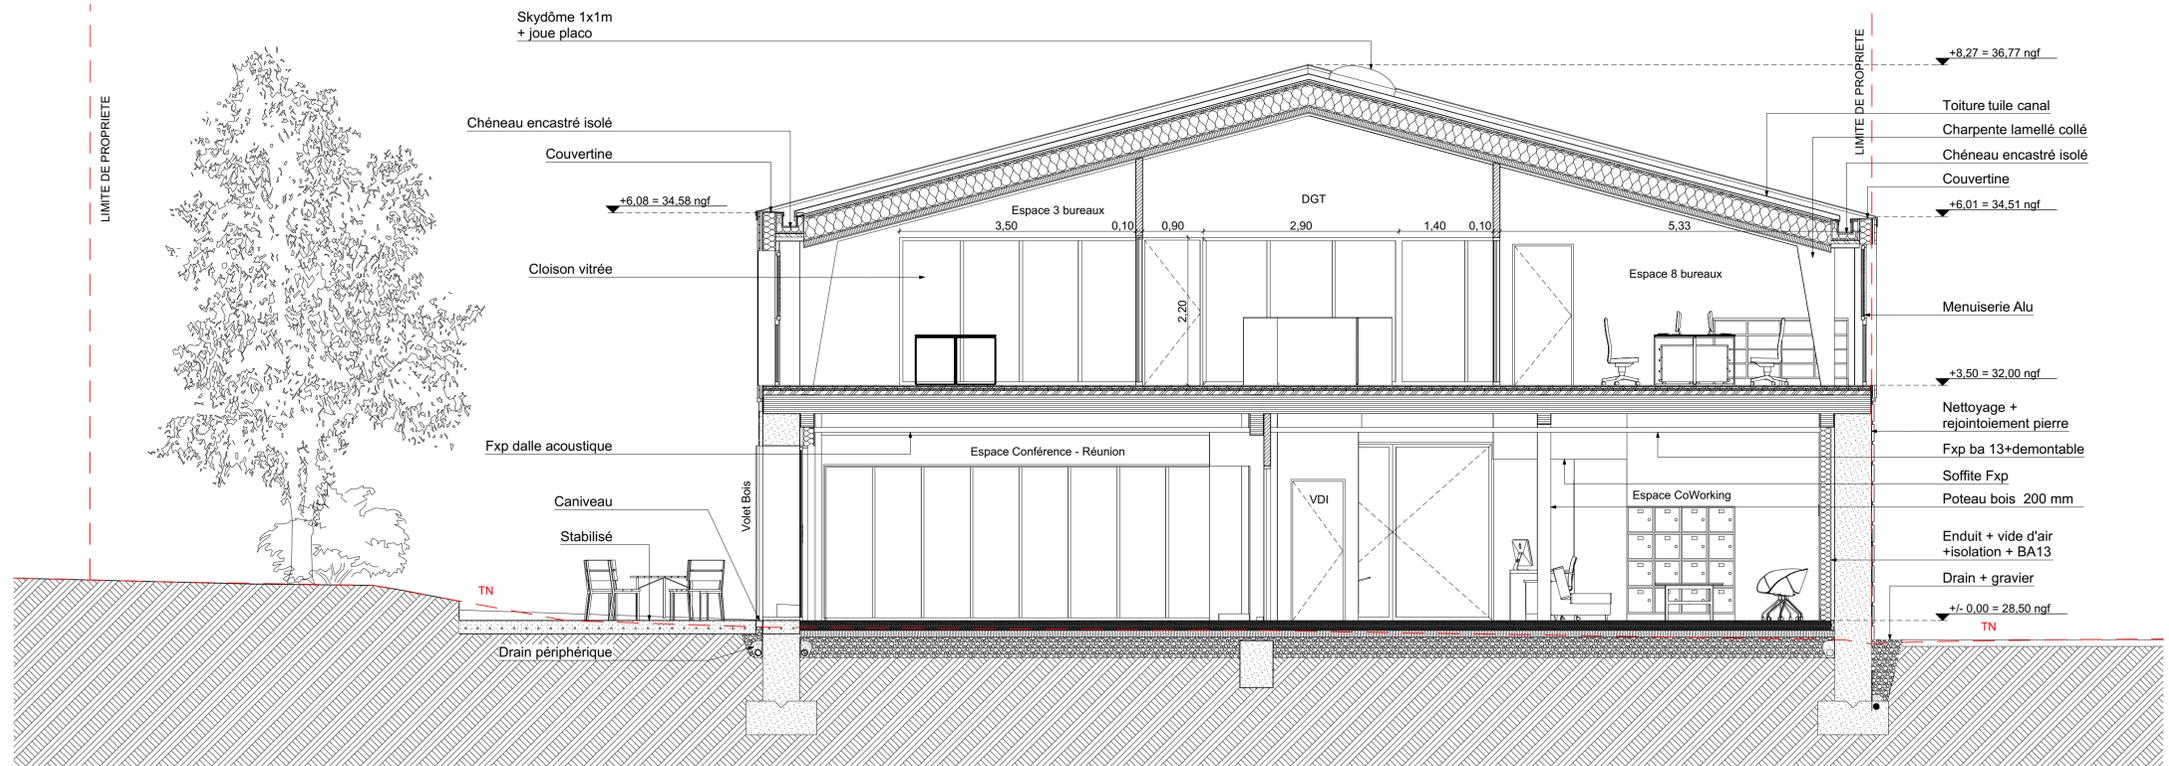

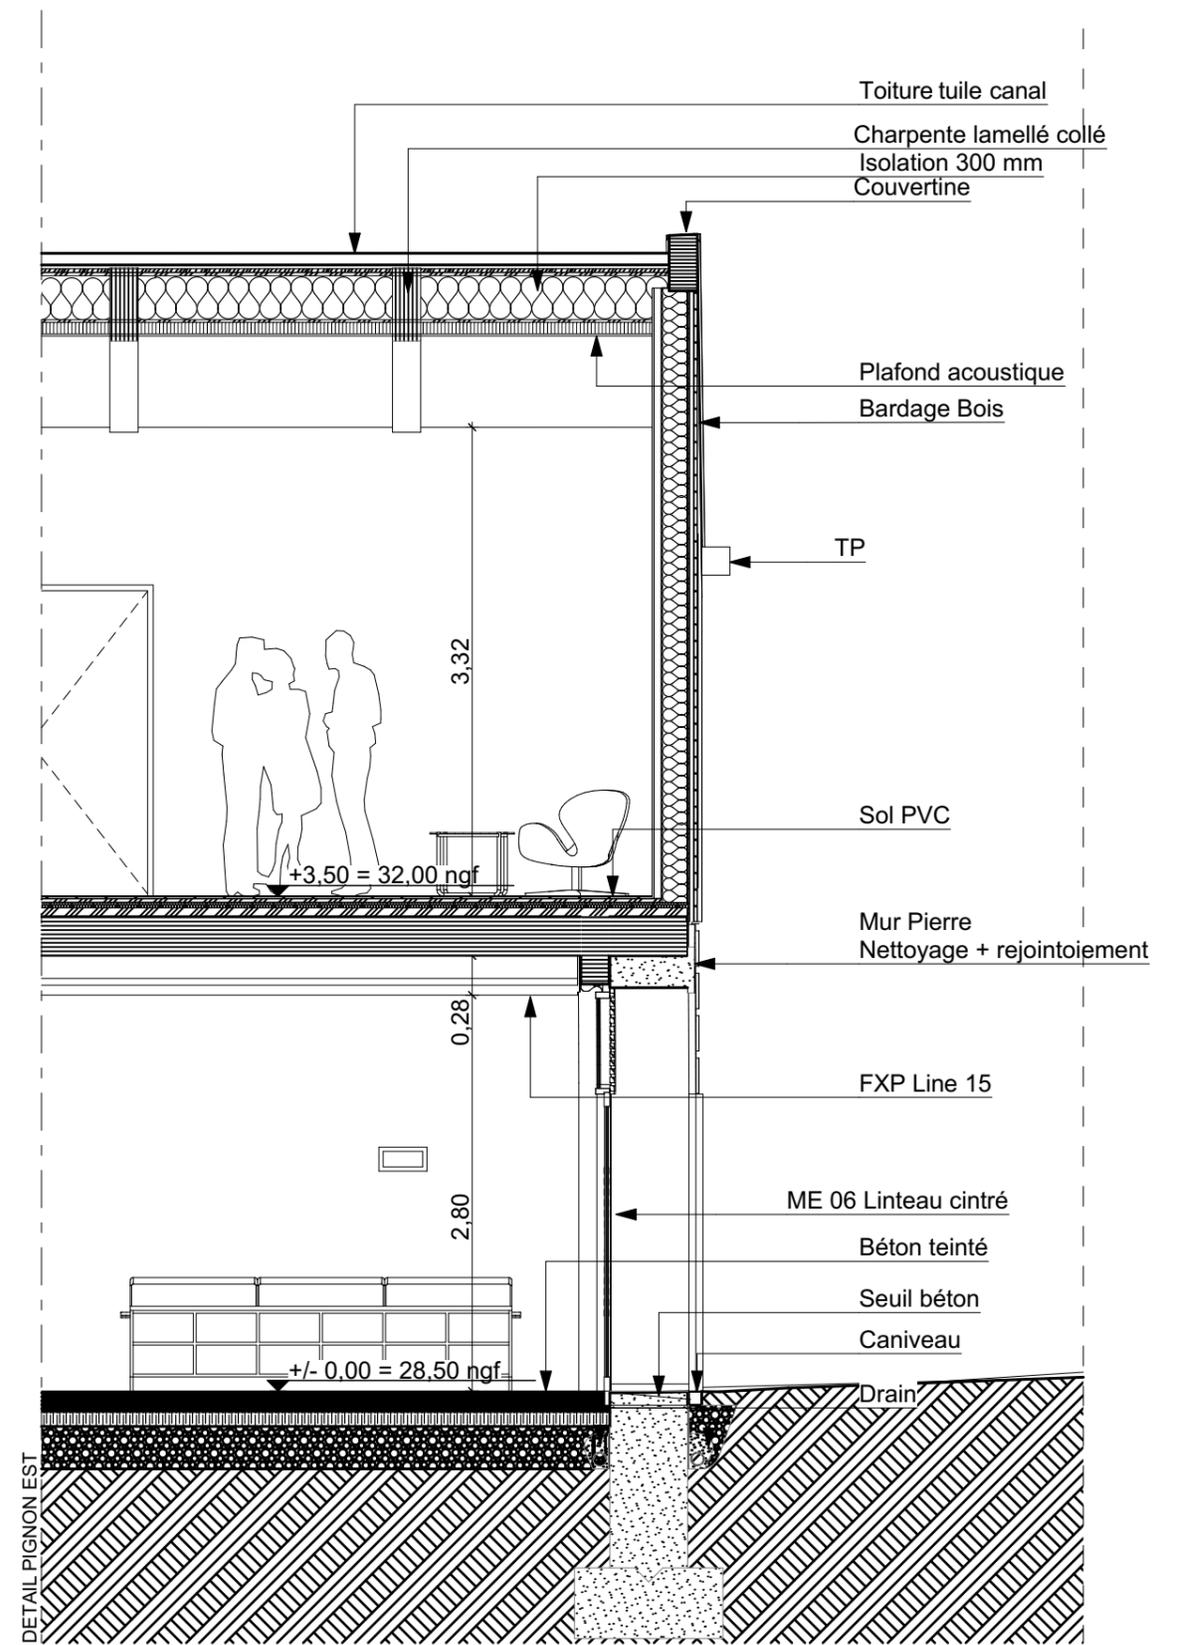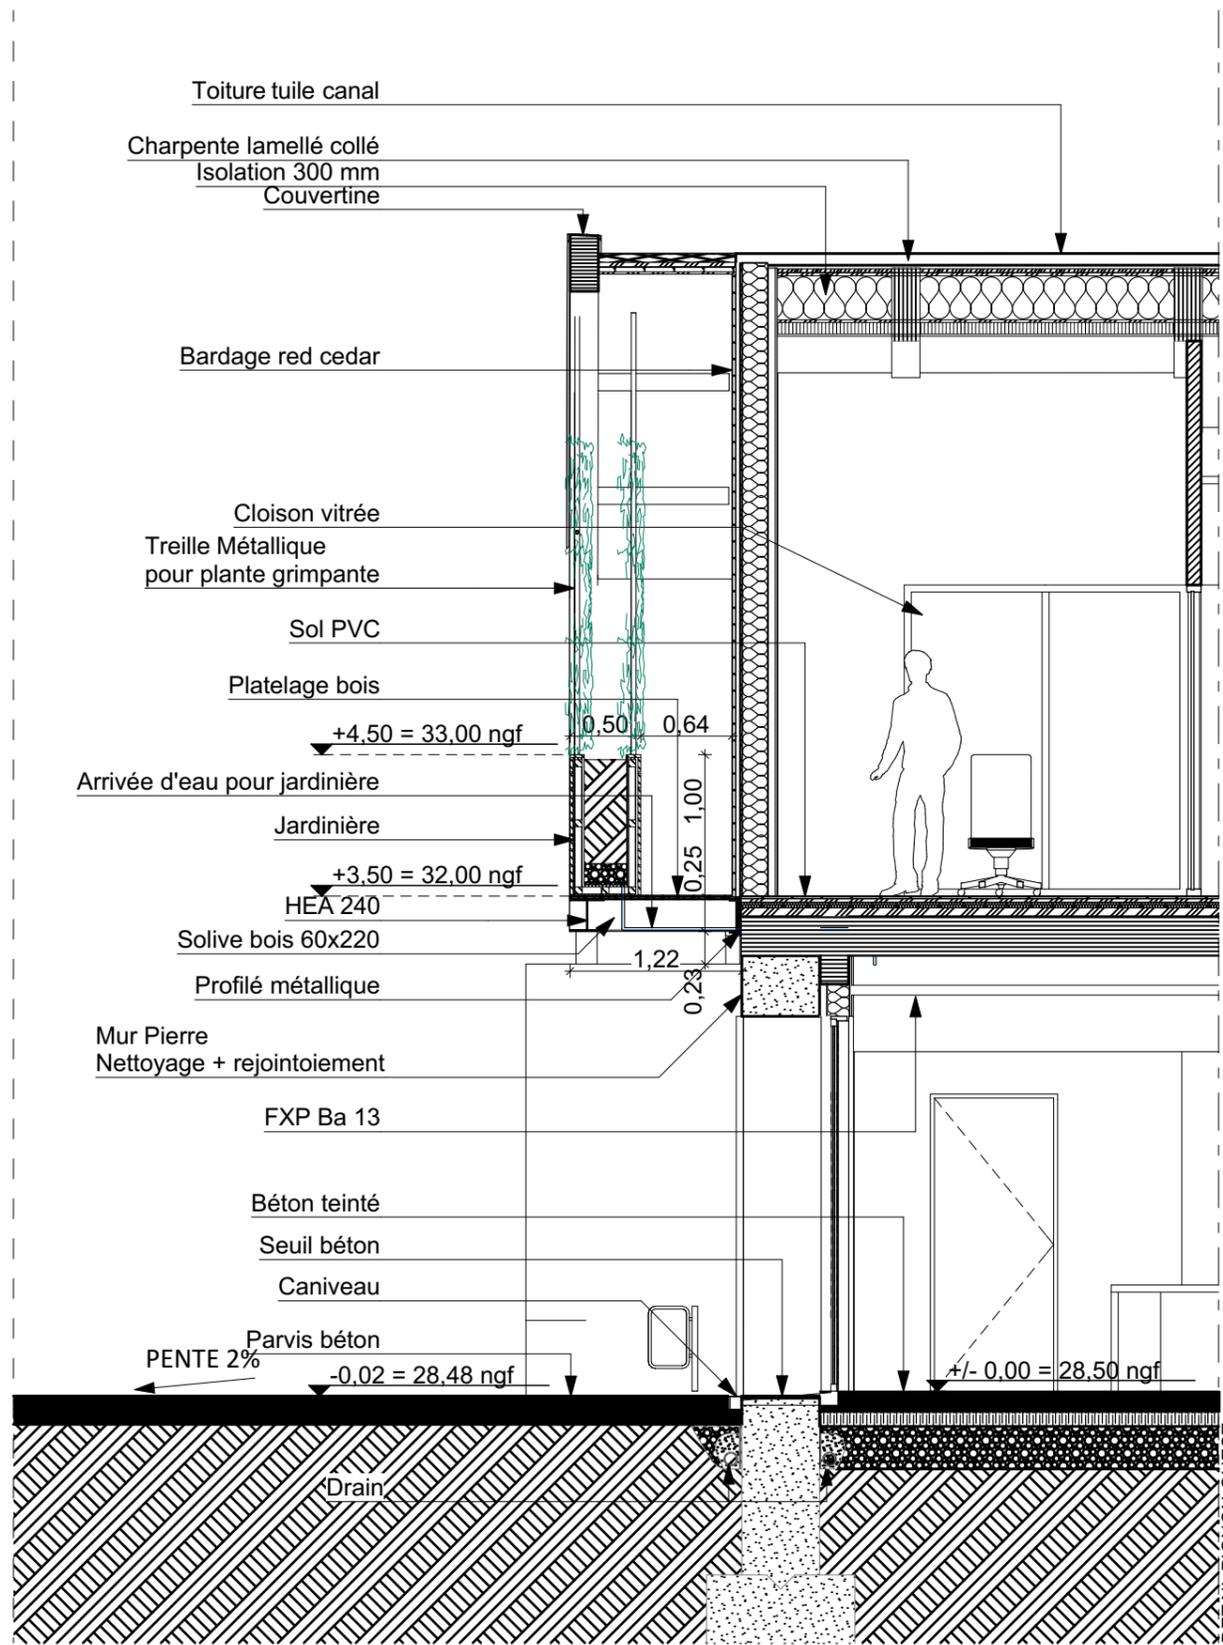

MAISON DE L'AMANDIER :
R habilitation de l'ancienne Bergerie du Ch teau de MONTAUBAN - FONTVIEILLE (13)

Ma tre d'Ouvrage :
CC de Vall e des Baux-Alpilles
2, rue des  coles
13 520 Maussane les Alpilles

Assistant Ma tre d'Ouvrage :
Charles Delaunay-Oriel a.m.o.
Impasse Suffren
13 140 Miramas
T l. 06 50 39 53 31

Ma tre d'Ouvre :
Carole duru Architecte DPLG
21, Rue Marcel de Serres
34 070 Montpellier
Tel : 09 61 62 05 40

DCE

Bureau de contr le
SUD-EST PREVENTION
1834 Route d'Avignon
84320 ENTRAIGUES
Tel : 04 90 39 45 63

03.2.3

Structure: **ALTEABOIS**
99 Impasse des coteaux
34730 Prades le Lez
Tel : 09 75 51 67 55


DETAILS COUPE A-A

Fluide: **EREN INGENIERIE**
Le polygone Batiment A
1950 avenue du Mar chal Juin
30 000 NIMES
Tel : 04 66 29 22 88

CSPS ITG CONSTRUCTION
ETUDES ET DIAGNOSTICS
52 Rue Pierre Goujon
84 250 LE THOR
Tel : 06 60 78 42 36

1:50

Economie construction: **ART&BAT**
136, bis av Robert de Joly
30 620 UCHAUD
Tel : 04 66 35 91 36

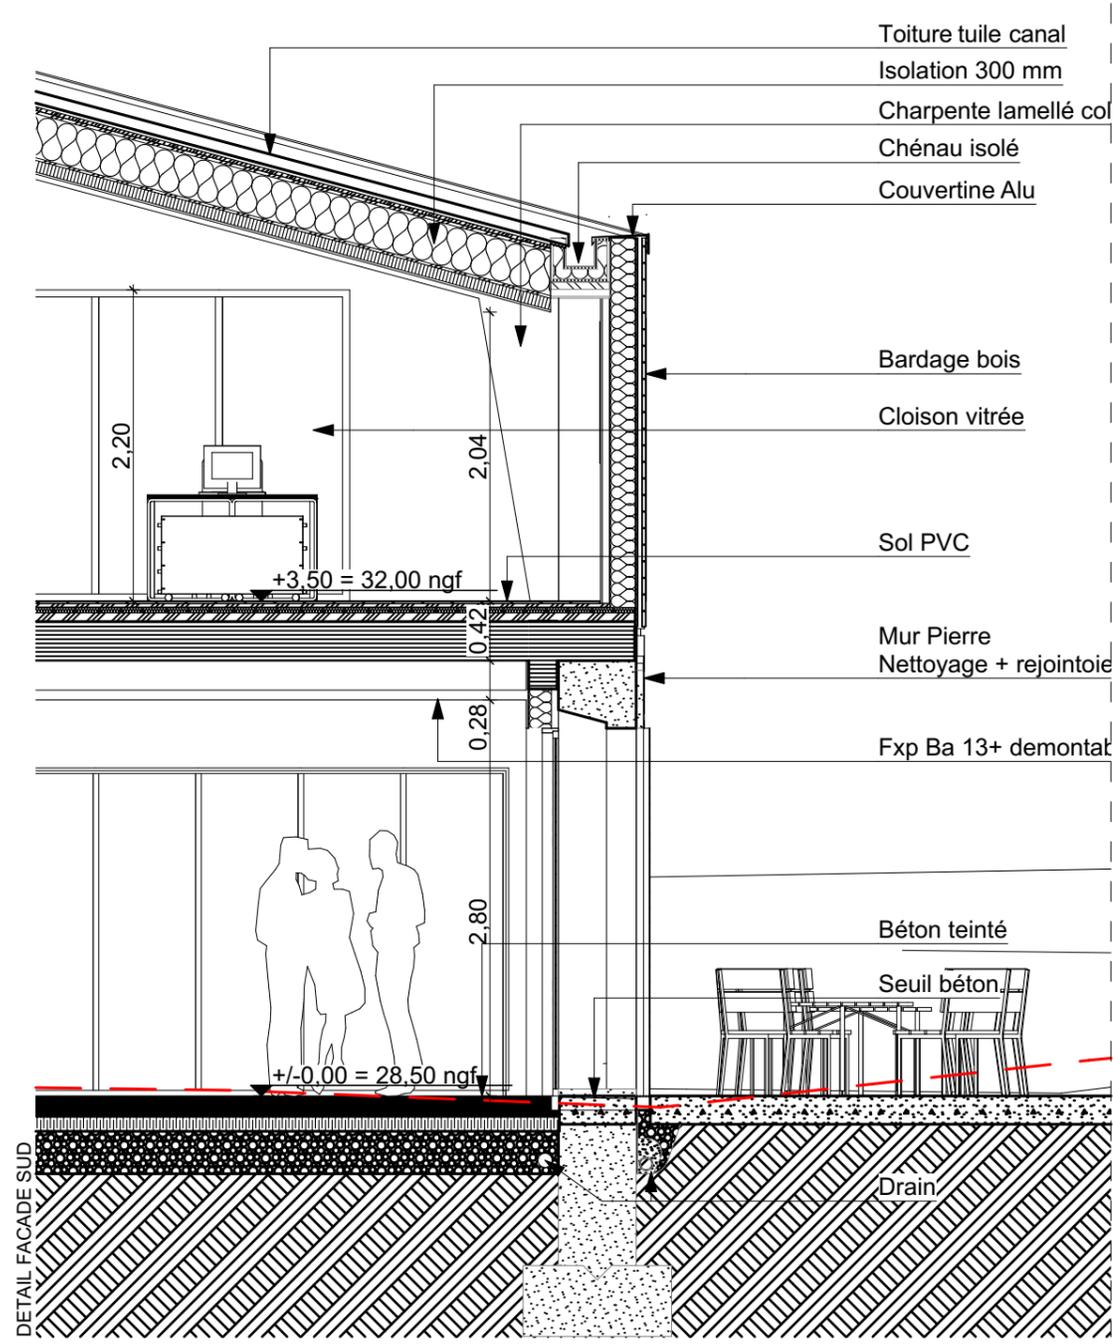

	MAISON DE L'AMANDIER : Réhabilitation de l'ancienne Bergerie du Château de MONTAUBAN - FONTVIEILLE (13)			DCE	03.2.4	DETAIL COUPE B-B		1:50
	Maître d'Ouvrage : CC de Vallée des Baux-Alpilles 2, rue des écoles 13 520 Maussane les Alpilles	Assistant Maître d'Ouvrage : Charles Delaunay-Oriel a.m.o. Impasse Suffren 13 140 Miramas Tél. 06 50 39 53 31	Maître d'Oeuvre : Carole duru Architecte DPLG 21, Rue Marcel de Serres 34 070 Montpellier Tel : 09 61 62 05 40	Bureau de contrôle SUD-EST PREVENTION 1834 Route d'Avignon 84320 ENTRAIGUES Tel : 04 90 39 45 63	Structure: ALTEABOIS 99 Impasse des coteaux 34730 Prades le Lez Tel : 09 75 51 67 55	Fluide: EREN INGENIERIE Le polygone Batiment A 1950 avenue du Maréchal Juin 30 000 NIMES Tel : 04 66 29 22 88	CSPS ITG CONSTRUCTION ETUDES ET DIAGNOSTICS 52 Rue Pierre Goujon 84 250 LE THOR Tel : 06 60 78 42 36	Economie construction: ART&BAT 136, bis av Robert de Joly 30 620 UCHAUD Tel : 04 66 35 91 36