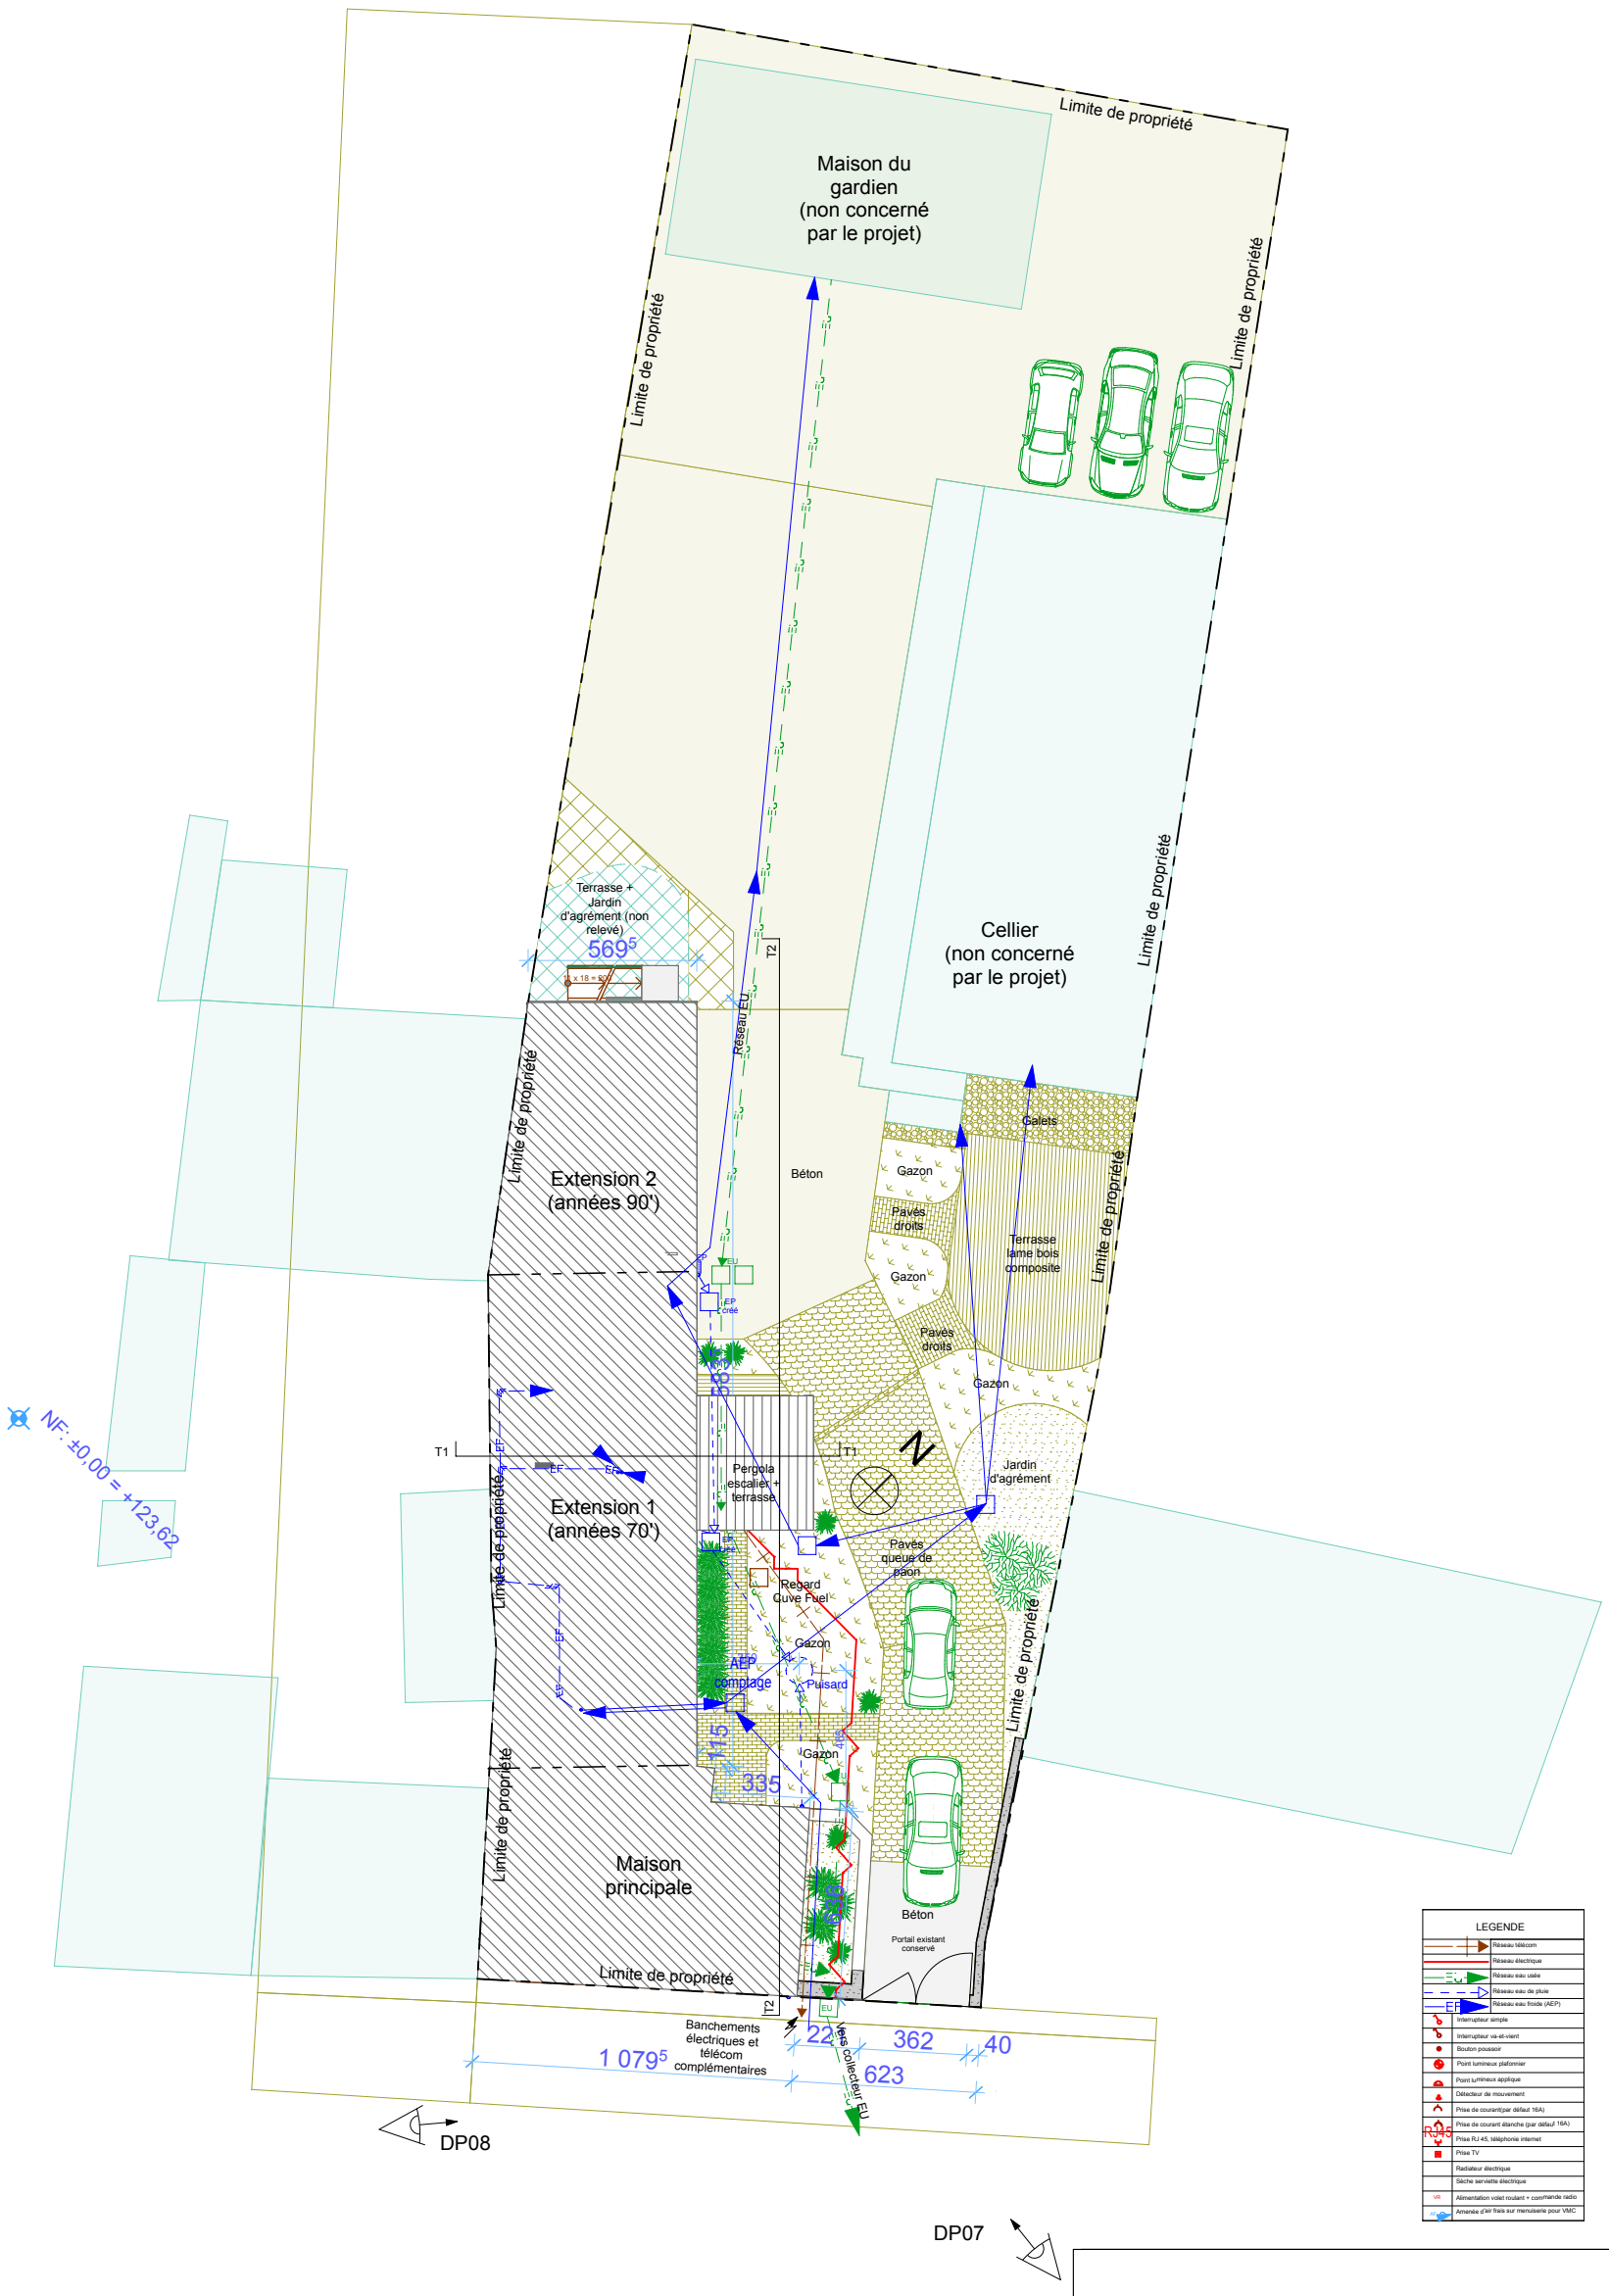

Ouvrage :	Maître d'ouvrage:	Architecte :
Rénovation d'une maison + aménagement de 4 app. Type 1		Franck DEROCHE Architectures M Franck DEROCHE 23, rue du Docteur PELLIER 51000 CHÂLONS-EN-CHAMPAGNE

N° de plan:	Titre:	Echelle :	Format :	Visa Maître d'ouvrage	Date :	Révision:	Visa Architecte
DOE04	Plan MASSE, état projeté	1:250, 1:200	A3		23/03/2018	06/02/2021	