




NE

Façade Nord-Est, état existant

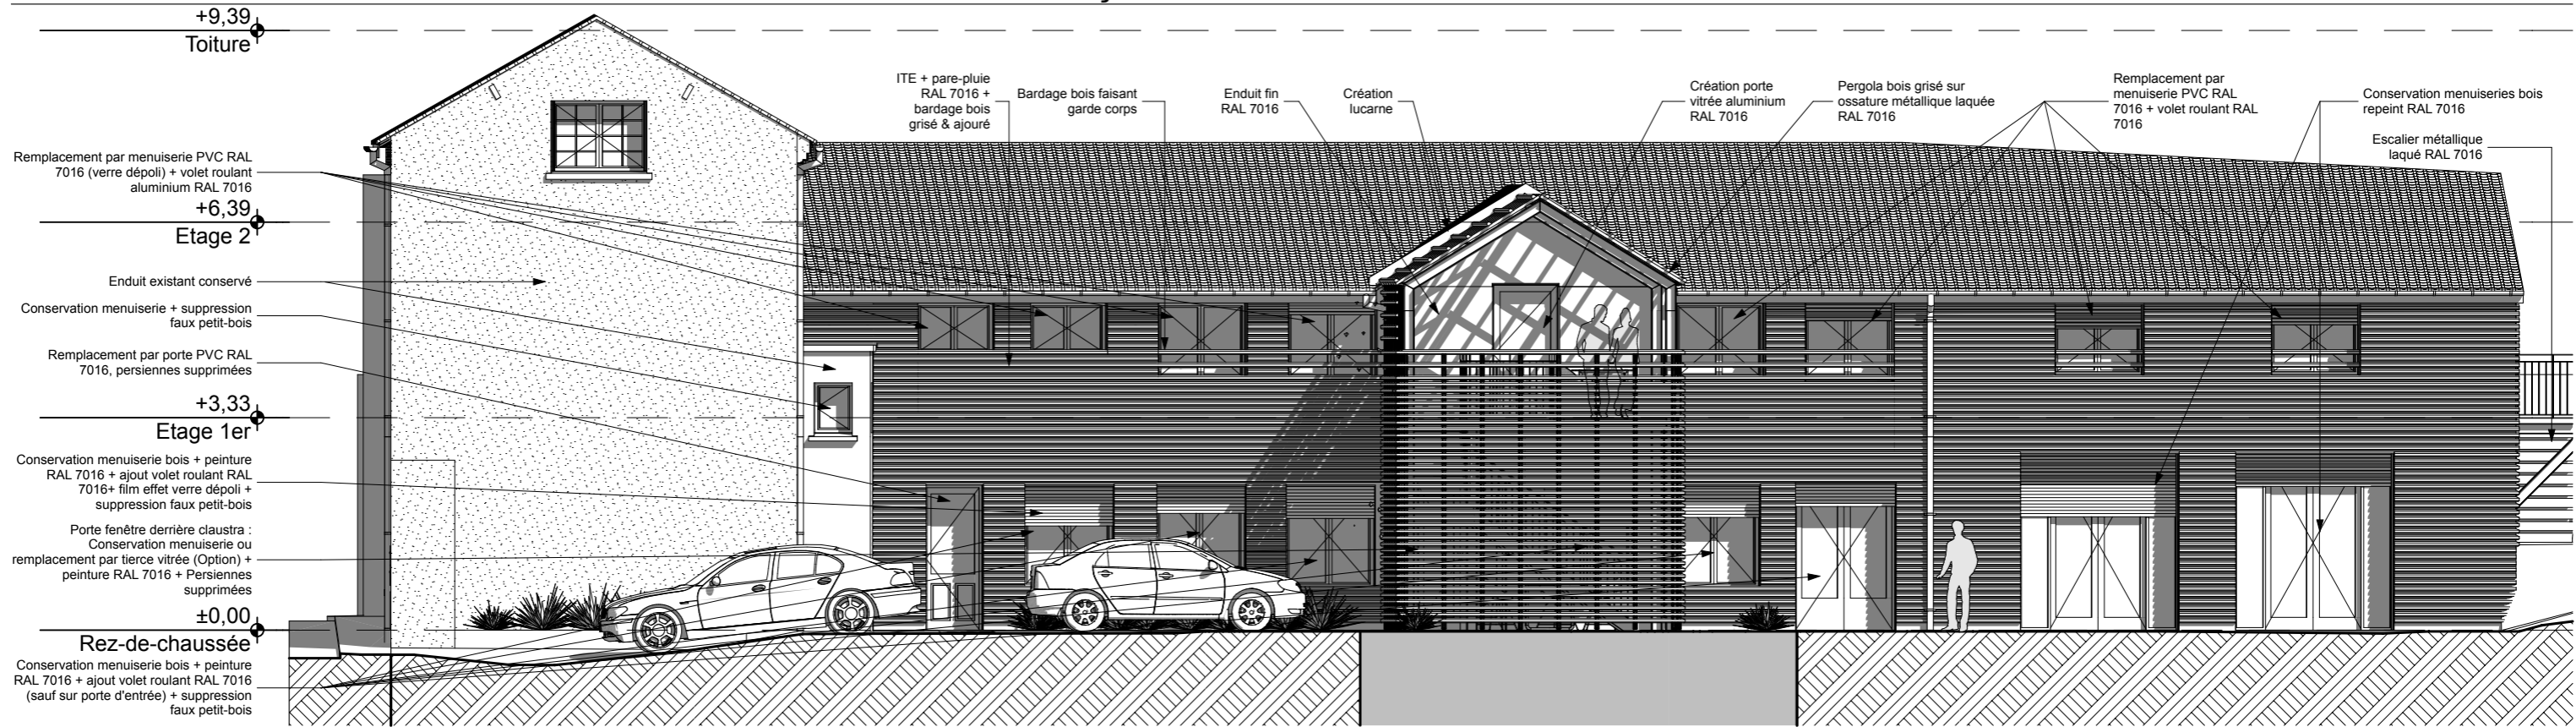

1:100



NE

Façade Nord-Est, état projeté

1:100

Ouvrage : Rénovation d'une maison + aménagement de 4 app. Type 1		Date : 23/03/2018	Révision: 06/02/2021	Maître d'ouvrage:		 Architecte : Franck DEROCHE Architectures 23, rue du Docteur PELLIER (code postal) CHÂLONS-EN-CHAMPAGNE		
N° de plan: EX-05	Titre: Façades NE	Echelle :		Format : A3	N° de projet : #Pln			Contact : DEROCHE Franck