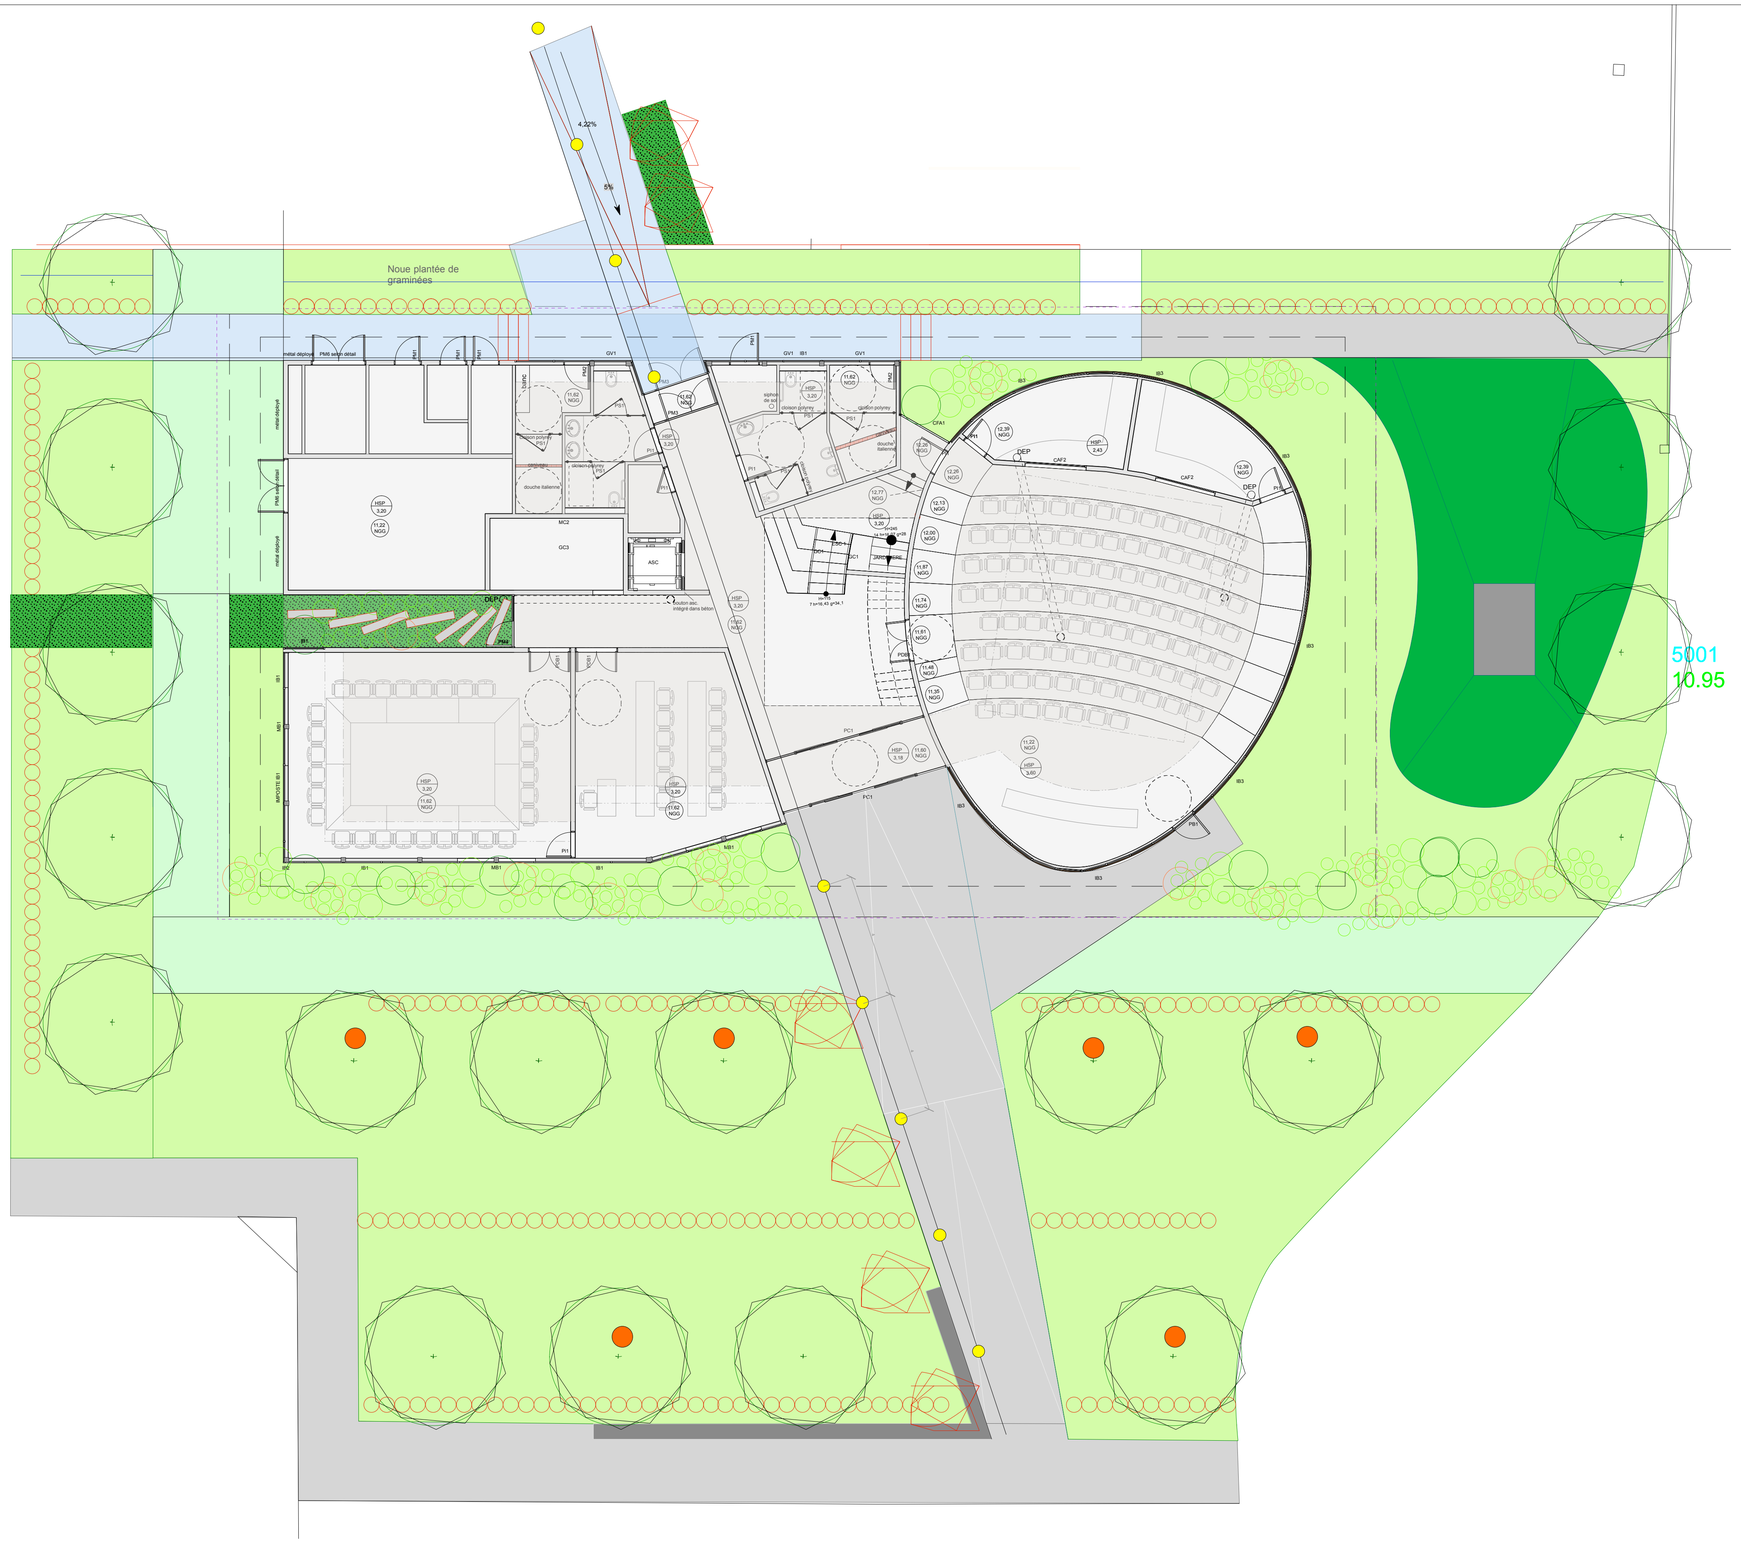

gardenia faux jasmin

vétiver

strelitzia

Galenga

Pongame - Pongamia pinnata

Pennisetum rubra

Palmier rouge - Cirtotachys renda

Pelouse - Passpalum notatum

Dalles evergreen avec bordures p1

Parvis et circulation en béton lissé

Butte accès pompier Avec géonatte et engaezonnement

Surface béton au lot Gros oeuvre.

Plots d'éclairage

Spot encastrés : éclairage secondaire sous les arbres

Dalles béton 1,50x0,25m

Banc béton longueur selon plan, hauteur 0,45m

REV.	OBJET REVISION	DESSINE DATE	APPROB.TECHNIQUE DATE	APPROB.QUALITE DATE
0	PREMIERE EMISSION DAO DCE	SF 20/12/2016		

Il n'est permis de faire usage de ce dessin qu'avec autorisation expresse ou licence speciale (Loi du 11/03/1902)

Réalisation du nouveau Batiment "Titan"
Centre Spatial Guyanais - Centre technique, pôle directionnel et administratif

GENERALITES

Plan Aménagement Paysagé

VERSION 1
DATE : le 11/10/2016

CENTRE SPATIAL GUYANAIS

cnes
2 place Maurice Quentin - 75039 PARIS CEDEX 01

CODE CNES

EMETTEUR : BOTA
ECHELLE : 1/100e
FORMAT : A1
CODE OP : 263

ORGANIGRAMME TECHNIQUE

ZONE : centre technique pole directionnel et administratif
OUVRAGE : TITAN
S/OUVRAGE : S/OUVRAG
SPECIALITE : PAYSAGE
S/SPECIAL. :

ARCHITECTE MANDATAIRE JAG
2291 route des plages
97354 REMIRE MONTJOLY

ARCHITECTE COTTALORDA PÉRÉS
72 rue Schoelcher
97 300 CAYENNE

BET BETON SETI
34 rue Schoelcher
97300 CAYENNE

BET BOIS CBS CBT
Parc d'activités les « Gondoles »126 rue d'Alfortville
97600 CHOISY LE ROI

BET FLUIDES GITCE
41 rue Avara
97354 REMIRE MONTJOLY

BET VRD NOE-GE
61/63 résidence les Mauves BP 46 97320
St LAURENT DU MARONI

PAYSAGISTE BOTANIK PAYSAGE
118 Impasse Bois Arouna
97354 REMIRE MONTJOLY

BET HQE ALTER
24 rue Louis Blanc
97300 CAYENNE