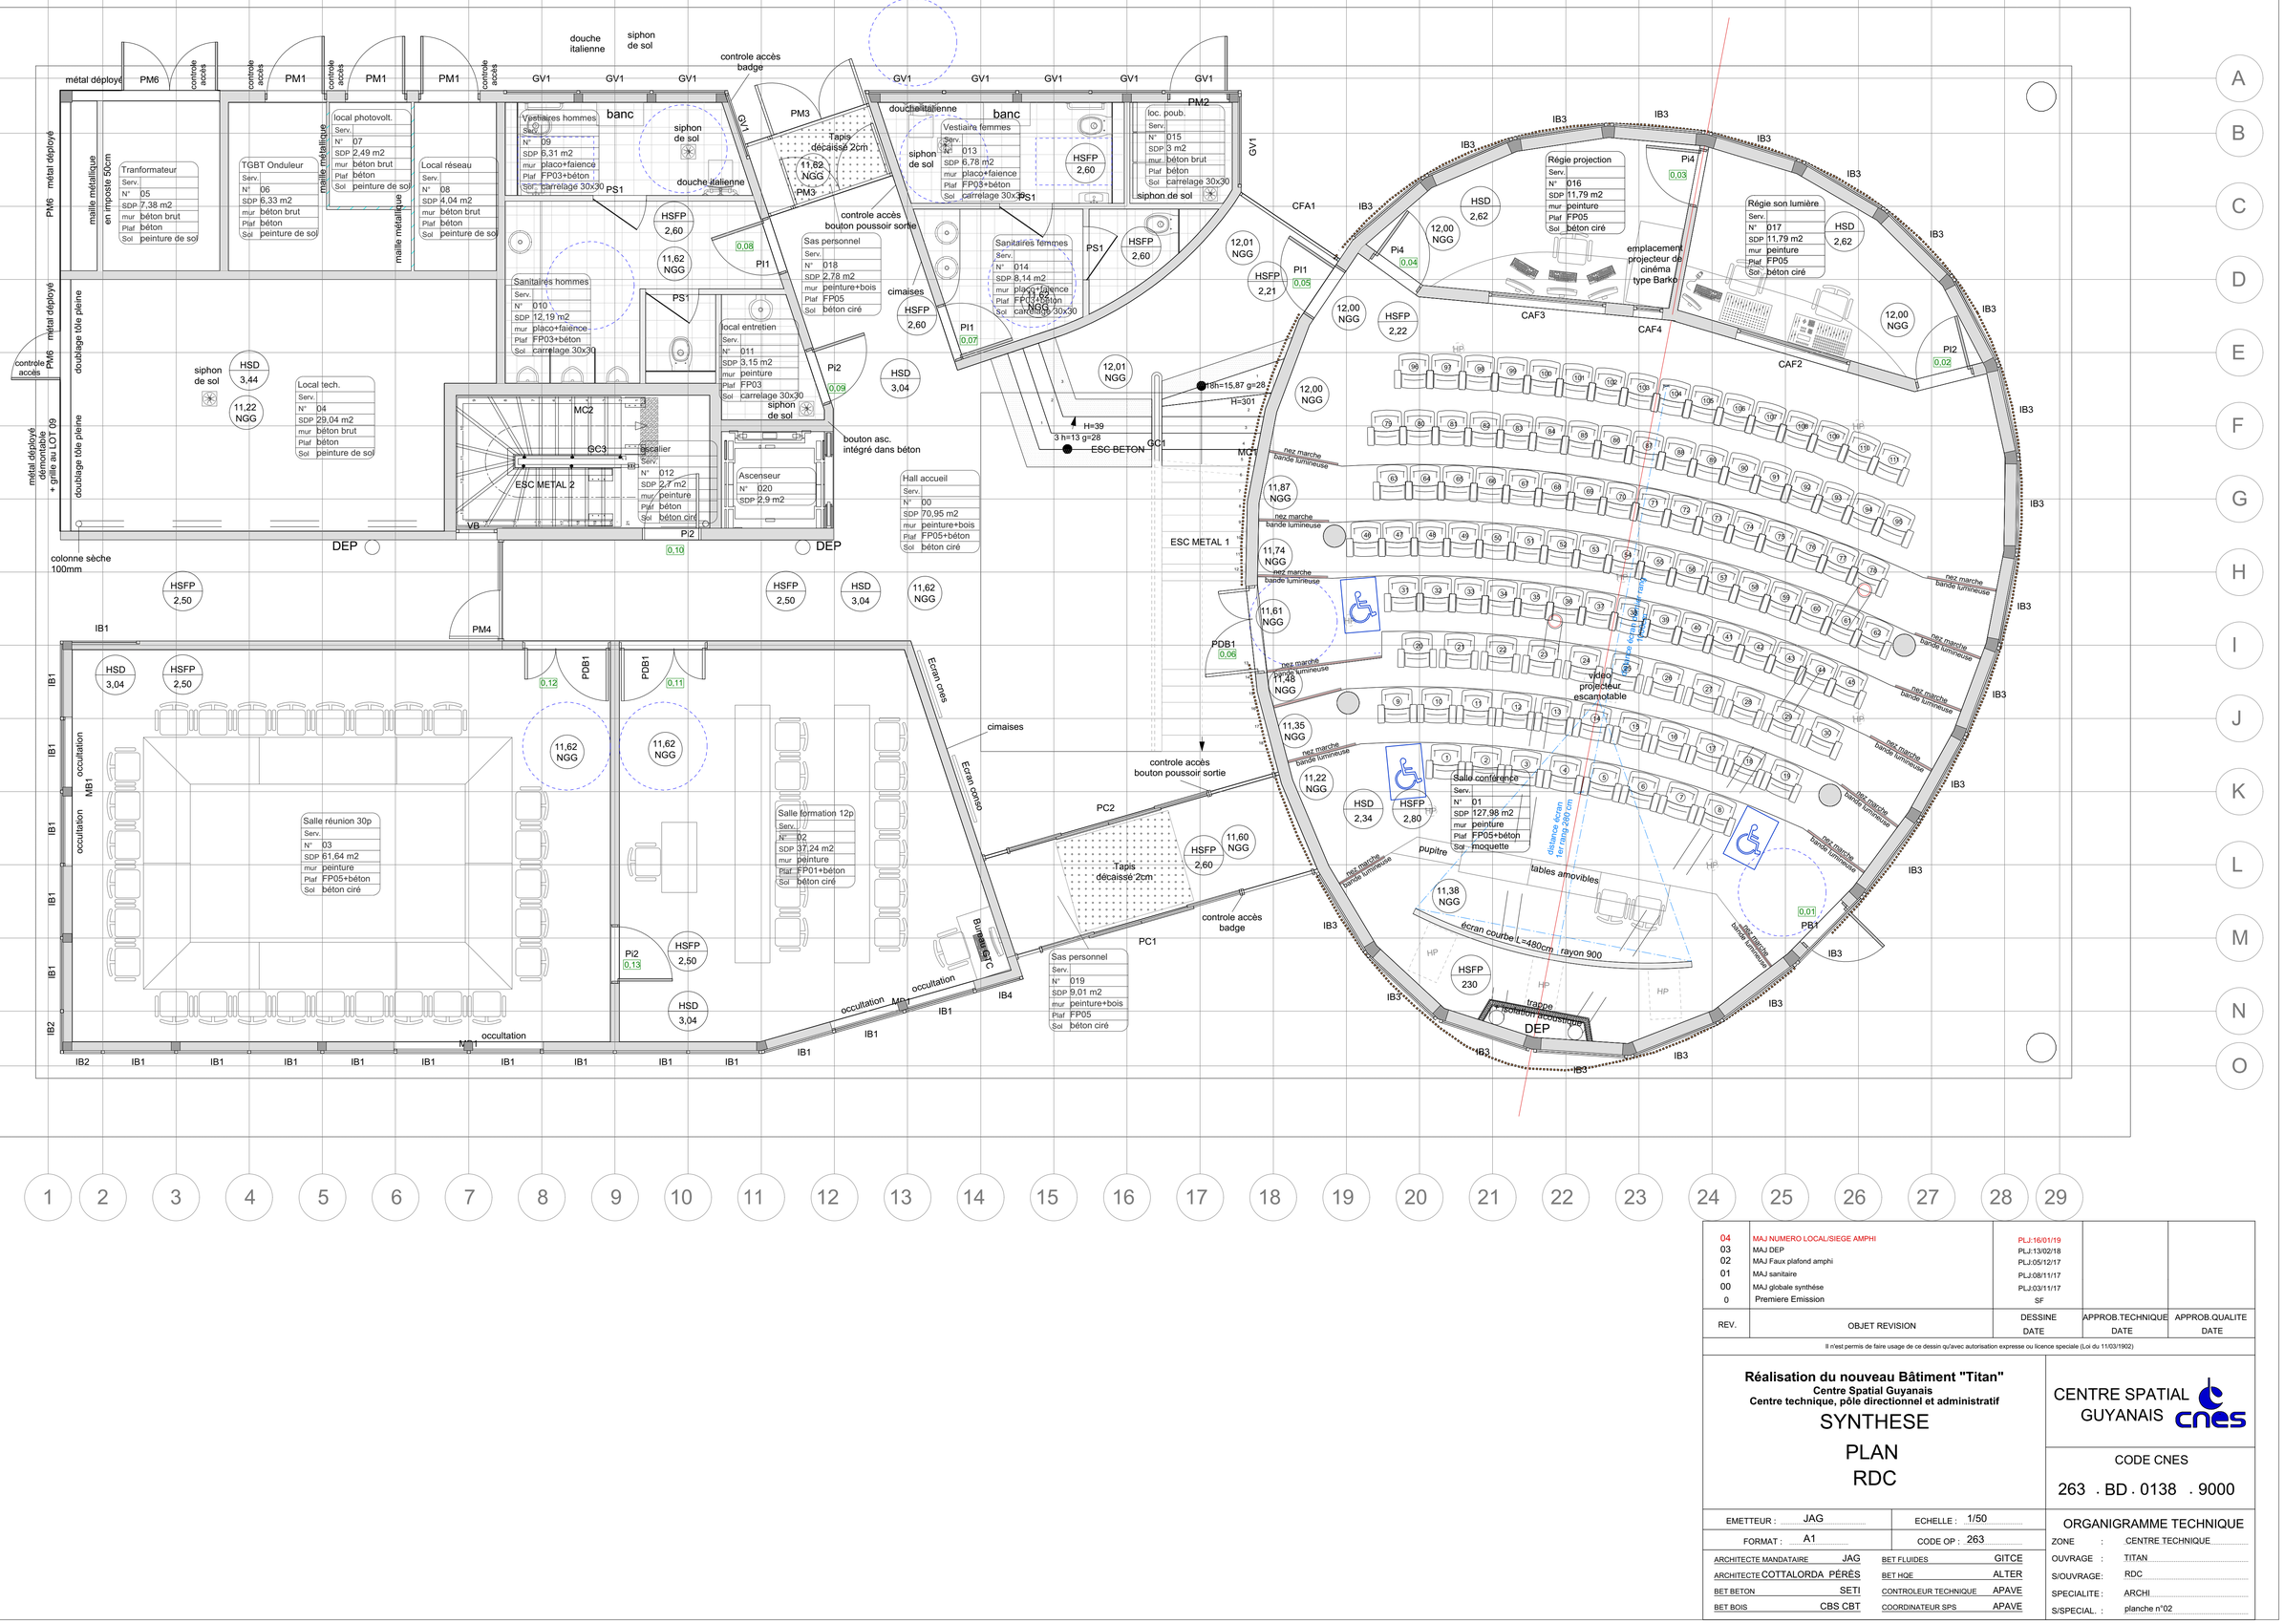

REV.	OBJET REVISION	DESSINE DATE	APPROB.TECHNIQUE DATE	APPROB.QUALITE DATE
04	MAJ NUMERO LOCAL/SIEGE AMPHI	PLJ:16/01/19		
03	MAJ DEP	PLJ:13/02/18		
02	MAJ Faux plafond amphi	PLJ:05/12/17		
01	MAJ sanitaire	PLJ:08/11/17		
00	MAJ globale synthèse	PLJ:03/11/17		
0	Premiere Emission	SF		

Il n'est permis de faire usage de ce dessin qu'avec autorisation expresse ou licence speciale (Loi du 11/03/1902)

Réalisation du nouveau Bâtiment "Titan"
Centre Spatial Guyanais
Centre technique, pôle directionnel et administratif

SYNTHESE

PLAN RDC

CENTRE SPATIAL GUYANAIS — cnes

CODE CNES
263 . BD . 0138 . 9000

EMETTEUR :	JAG	ECHELLE :	1/50
FORMAT :	A1	CODE OP :	263

ARCHITECTE MANDATAIRE	JAG	BET FLUIDES	GITCE
ARCHITECTE	COTTALORDA PÉRÈS	BET HQE	ALTER
BET BETON	SETI	CONTROLEUR TECHNIQUE	APAVE
BET BOIS	CBS CBT	COORDINATEUR SPS	APAVE

ORGANIGRAMME TECHNIQUE

ZONE :	CENTRE TECHNIQUE
OUVRAGE :	TITAN
S/OUVRAGE :	RDC
SPECIALITE :	ARCHI
S/SPECIAL. :	planche n°02